





**Чертеж планировки части территории планировочного элемента 12-2, установленного
Схемой планировочных элементов территории города Омска для разработки градостроительной документации
в составе Генерального плана муниципального образования городской округ город Омск Омской области**

Приложение № 1
к постановлению Администрации города Омска
от _____ № _____

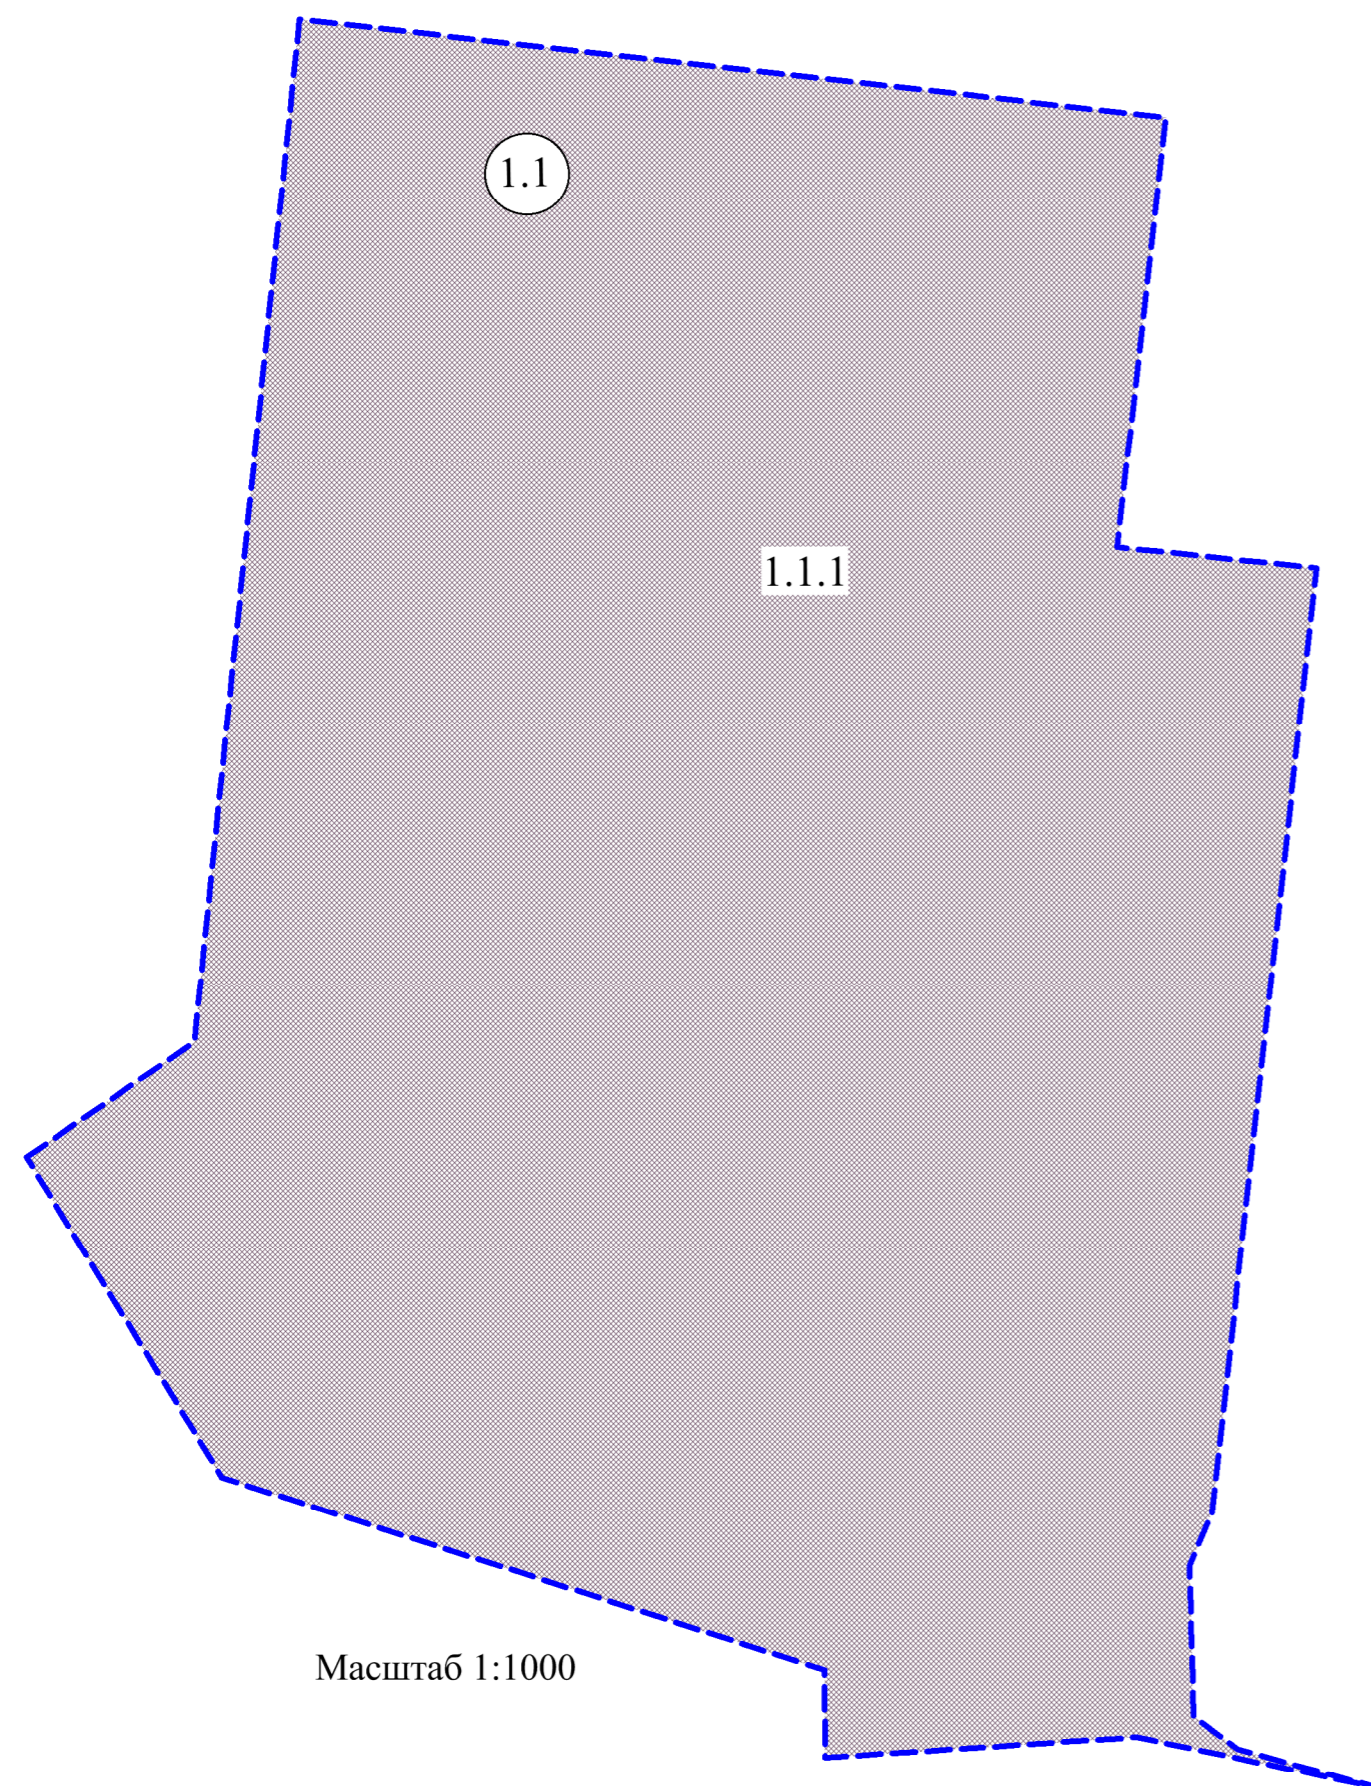


Масштаб 1:1000




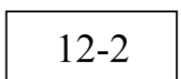
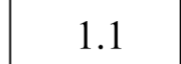
- Условные обозначения
-  граница проектируемой территории
 -  зона размещения инженерной инфраструктуры
 -  номер элемента планировочной структуры
 - 1.1.1 номер зоны по экспликации

Экспликация территории

№ план. элемента	№ элемента план. структуры	№ зоны	Наименование зоны
12-2	1.1	1.1.1	Зона размещения объектов инженерной инфраструктуры

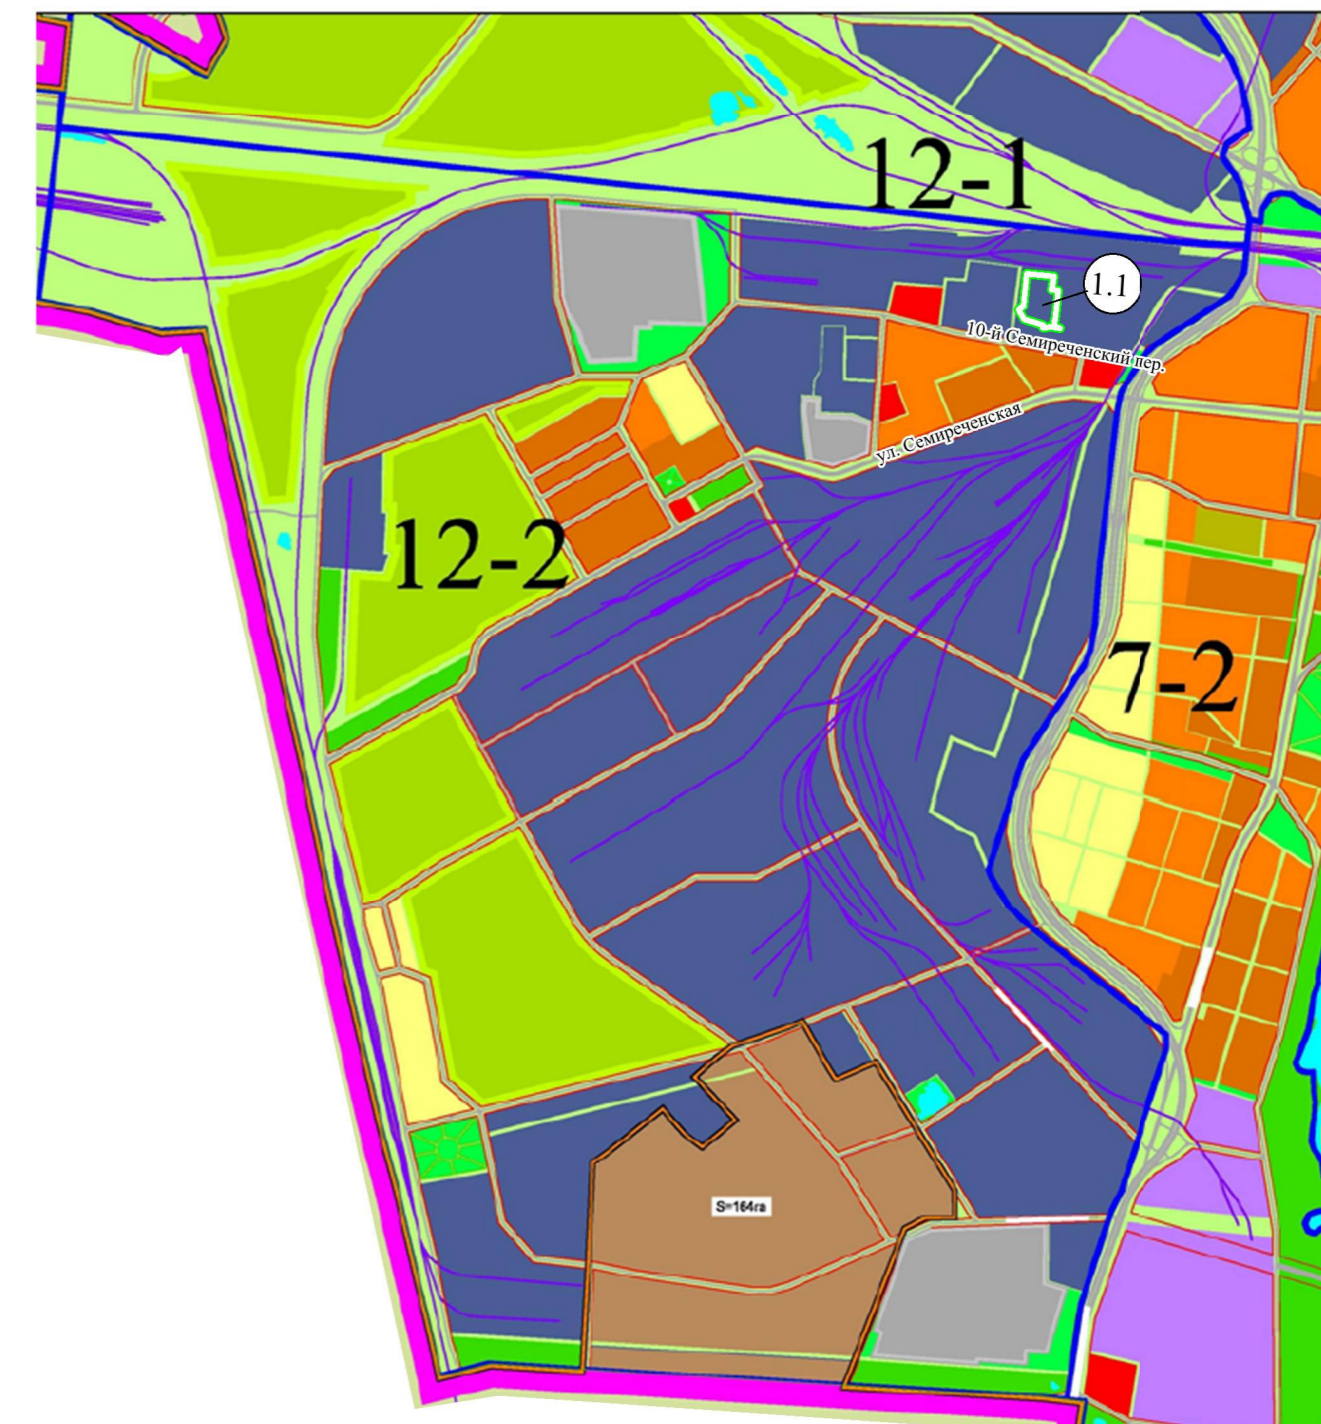**Схема расположения элемента планировочной структуры 1.1 в границах планировочного элемента 12-2,
установленного Схемой планировочных элементов территории города Омска для разработки
градостроительной документации в составе Генерального плана муниципального образования
городской округ город Омск Омской области**



- Условные обозначения
-  граница проектируемой территории
 -  граница муниципального образования городской округ город Омск Омской области
 -  граница планировочного элемента, установленного Схемой планировочных элементов территории города Омска для разработки градостроительной документации в составе Генерального плана муниципального образования городской округ город Омск
 -  номер планировочного элемента, установленного Схемой планировочных элементов территории города Омска для разработки градостроительной документации в составе Генерального плана муниципального образования городской округ город Омск
 -  номер элемента планировочной структуры

Примечания:

1. Заказчик: ООО «Электропромсервис».
2. Разработчик: ООО «ГЮЦН «Эталон».
3. Проект разработан на топографической съемке масштаба 1:500, выданной заказчиком.