


Схема расположения элементов планировочной структуры

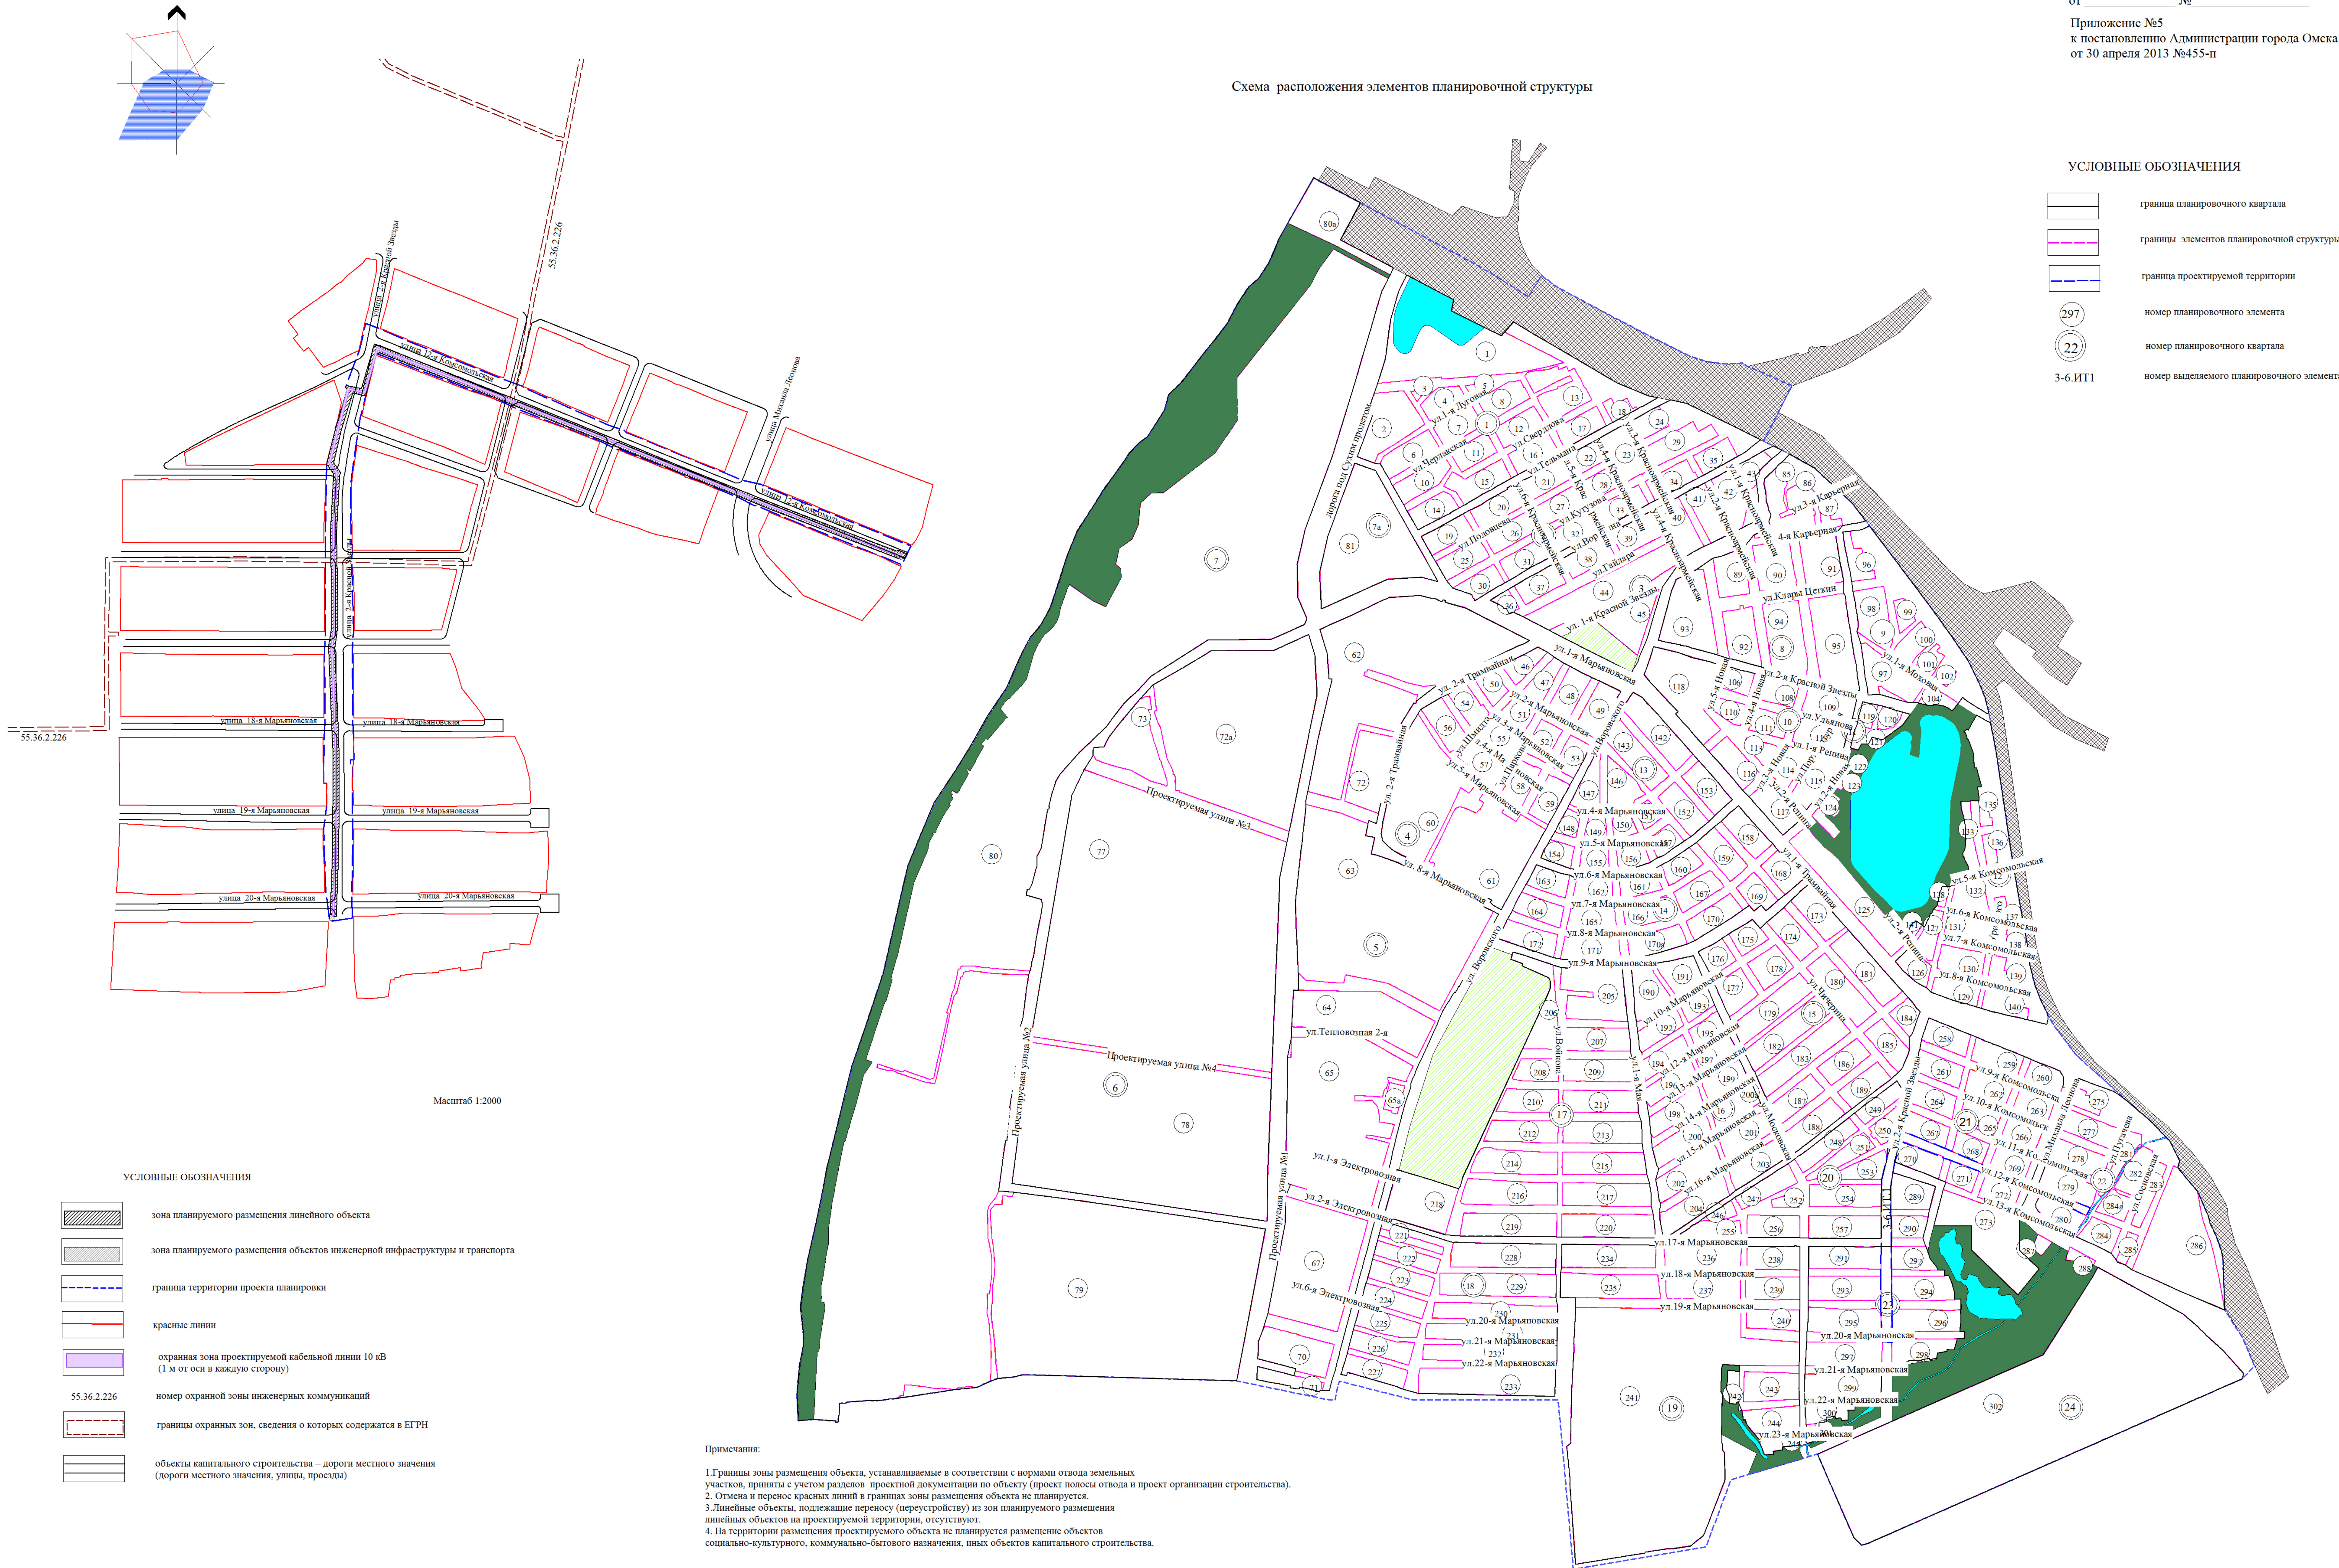

УСЛОВНЫЕ ОБОЗНАЧЕНИЯ

	граница планировочного квартала
	границы элементов планировочной структуры
	граница проектируемой территории
	номер планировочного элемента
	номер планировочного квартала
	номер выделяемого планировочного элемента

УСЛОВНЫЕ ОБОЗНАЧЕНИЯ

	зона планируемого размещения линейного объекта
	зона планируемого размещения объектов инженерной инфраструктуры и транспорта
	граница территории проекта планировки
	красные линии
	охранная зона проектируемой кабельной линии 10 кВ (1 м от оси в каждую сторону)
	55.36.2.226 номер охранной зоны инженерных коммуникаций
	границы охранных зон, сведения о которых содержатся в ЕГРН
	объекты капитального строительства – дороги местного значения (дороги местного значения, улицы, проезды)

Примечания:

1. Границы зоны размещения объекта, устанавливаемые в соответствии с нормами отвода земельных участков, приняты с учетом разделов проектной документации по объекту (проект полосы отвода и проект организации строительства).
2. Отмена и перенос красных линий в границах зоны размещения объекта не планируется.
3. Линейные объекты, подлежащие переносу (перестройке) из зон планируемого размещения линейных объектов на проектируемой территории, отсутствуют.
4. На территории размещения проектируемого объекта не планируется размещение объектов социально-культурного, коммунально-бытового назначения, иных объектов капитального строительства.

Масштаб 1:2000