


Схема расположения земельного участка или земельных участков на кадастровом плане территории

Утверждена

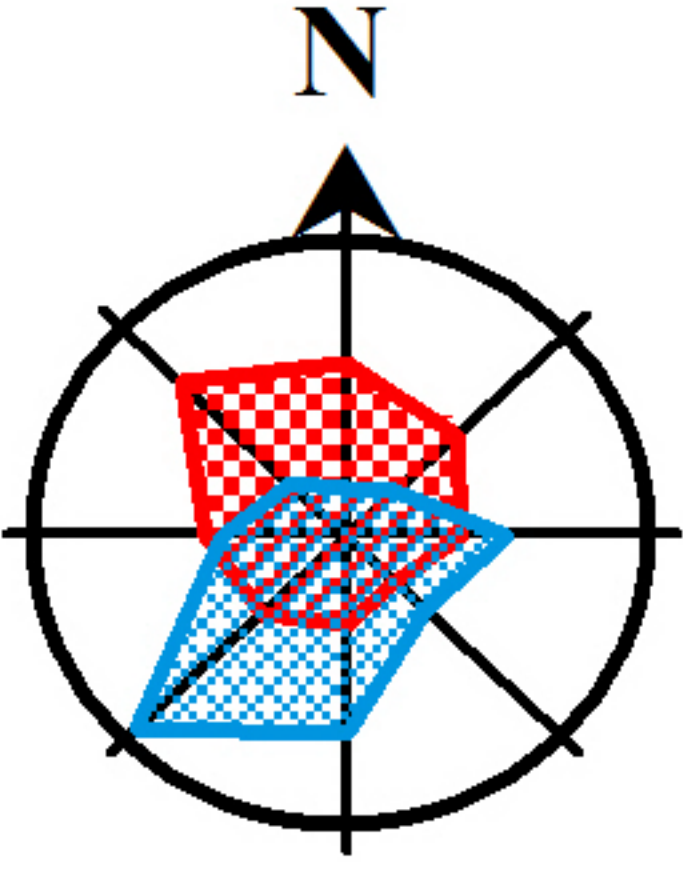

(наименование документа об утверждении, включая наименования

органов государственной власти или органов местного

самоуправления, принявших решение об утверждении схемы

или подписавших соглашение о перераспределении земельных участков от №

Система координат: МСК-55



Условный номер земельного участка _____

Площадь земельного участка 1097 кв.м

Обозначение характерных точек границ	Координаты, м	
	X	Y
1	2	3
1	505083,79	2153291,24
2	505078,11	2153345,87
н3	505057,57	2153344,11
н4	505064,64	2153289,37
1	505083,79	2153291,24

УСЛОВНЫЕ ОБОЗНАЧЕНИЯ:

Масштаб 1:1000

	Вновь образованная часть границы, сведения о которой достаточны для определения ее местоположения		- Характерная точка границы земельного участка
	Существующая часть границы, имеющиеся ЕГРН сведения о которой достаточны для определения ее местоположения		- Обозначение характерной точки границы образуемого земельного участка
	- Кадастровый номер земельного участка		- Обозначение характерной точки границы ранее учтенного земельного участка
	- Граница кадастрового квартала		- Граница территориальной зоны, учтенной в ЕГРН
	- Номер кадастрового квартала		- Реестровый номер территориальной зоны
	- Граница объекта капитального строительства, учтенного в ЕГРН		- Граница зоны с особыми условиями использования, учтенной в ЕГРН
	- Кадастровый номер объекта капитального строительства		- Номер зоны с особыми условиями использования
	- Кадастровый номер объекта капитального строительства (номер контура)		- Кадастровый номер объекта капитального строительства, границы которого не установлены в ЕГРН
	- Кадастровый номер многоконтурного земельного участка (номер контура)		