

## ОПИСАНИЕ ГРАНИЦ

публичного сервитута в целях размещения, эксплуатации теплотрассы 2  
тепловой район, луч ТПК ул. Ростовская, Красной Звезды (инвентарный  
номер: 80000194)

№ п/п	Характеристика объекта	Описание характеристик
1	Местоположение публичного сервитута	По адресу: Омская область, г. Омск, от ТК-2-Т6 по ул. Ростовская и ул. 1-я Чередовая до ул. Красной Звезды
2	Площадь, кв.м.	1806+/-15 кв.м.
3	Иные характеристики объекта	Публичный сервитут устанавливается в целях эксплуатации теплотрассы 2 тепловой район, луч ТПК ул. Ростовская, Красной Звезды (инвентарный номер: 80000194)

Система координат местная (город Омск)


Метод определения координат характерной точки: картометрический метод

Средняя квадратическая погрешность положения характерной точки (Mt) – 0,1 м

Сведения о характерных точках границ публичного сервитута

Обозначение характерных точек границ	Координаты, м	
	X	Y
1	10276,96	11624,25
2	10310,91	11542,66
3	10465,38	11568,24
4	10466,55	11561,13
5	10306,45	11534,62
6	10270,31	11621,48
1	10276,96	11624,25

Схема расположения границ публичного сервитута в целях размещения, эксплуатации теплотрассы 2 тепловой район, луч ТПК ул. Ростовская, Красной Звезды (инвентарный номер: 80000194)

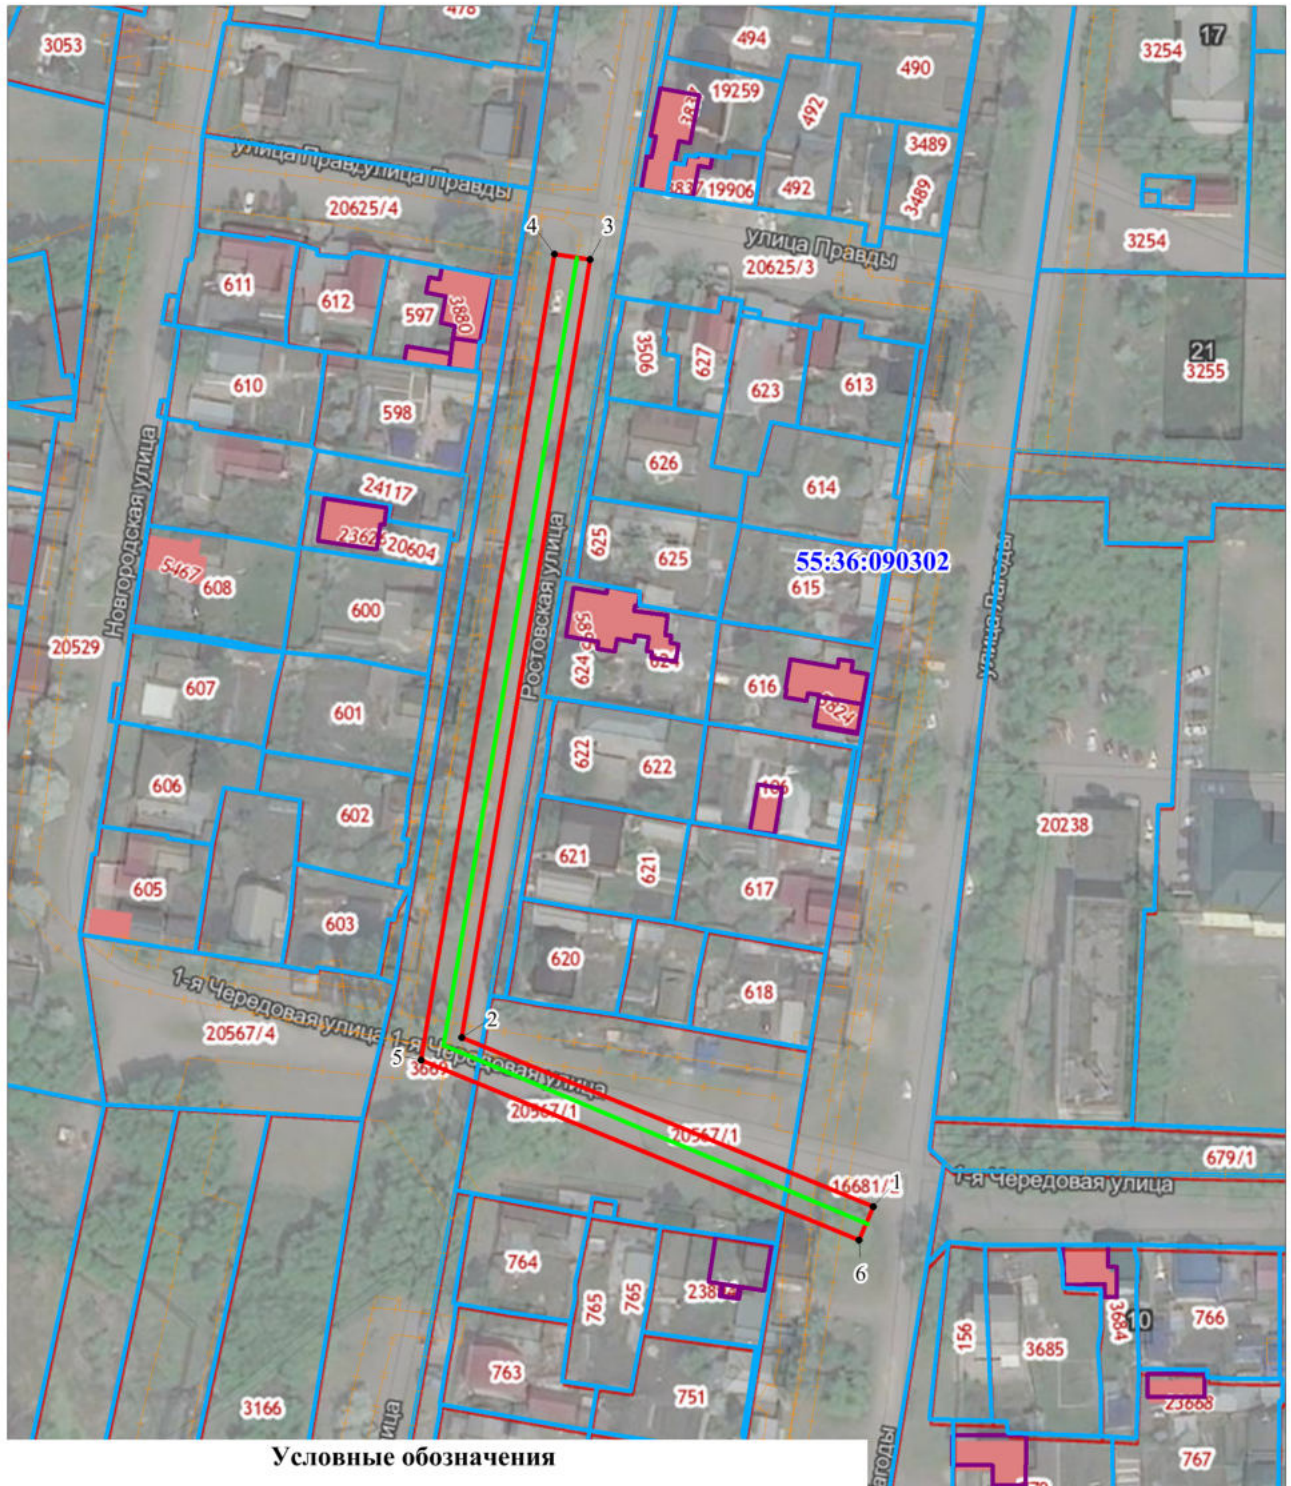

**Условные обозначения**

- - проектные границы публичного сервитута
- - существующее местоположение инженерного сооружения
- - граница земельного участка по сведениям Единого государственного реестра недвижимости
- :3151 - кадастровый номер земельного участка по сведениям Единого государственного реестра недвижимости
- 1** • - номер характерной точки границы публичного сервитута
- 55:36:090302 - кадастровый номер кадастрового квартала
- объекты капитального строительства по сведениям Единого государственного реестра недвижимости
- граница территориальной или иной зоны по сведениям Единого государственного реестра недвижимости

Масштаб 1:1500