

Проект межевания части территории Советского административного округа города Омска

Приложение № 3
к постановлению Администрации города Омска
от _____ № _____

II. Перечень кадастровых номеров существующих земельных участков, на которых линейный объект может быть размещен на условиях срочного публичного сервитута

ПРОЕКТ МЕЖЕВАНИЯ
части территории Советского административного округа города Омска

I. Перечень образуемых земельных участков


Кадастровый номер земельного участка	Адрес или описание местоположения земельного участка	Расположение на земельном участке объекта недвижимого имущества	Описание объекта недвижимого имущества
55:36:00000-166256	Омская область, г. Омск, АО, ул. Новомаршальская		
55:36:00000-157228	Омская область, г. Омск, Советский АО, ул. Мухоморова, Московский район		
55:36:00000-146	Омская область, г. Омск, Советский АО, ул. Мухоморова, Московский район		
55:36:00000-146	Омская область, г. Омск, Советский АО, ул. Мухоморова, Московский район		
55:36:00000-146	Омская область, г. Омск, Советский АО, ул. Мухоморова, Московский район		

Кадастровый номер земельного участка	Адрес или описание местоположения земельного участка	Расположение на земельном участке объекта недвижимого имущества	Описание объекта недвижимого имущества
55:36:00000-157228	Омская область, г. Омск, Советский АО, ул. Мухоморова, Московский район		
55:36:00000-146	Омская область, г. Омск, Советский АО, ул. Мухоморова, Московский район		
55:36:00000-146	Омская область, г. Омск, Советский АО, ул. Мухоморова, Московский район		

Чертеж межевания части территории Советского административного округа города Омска

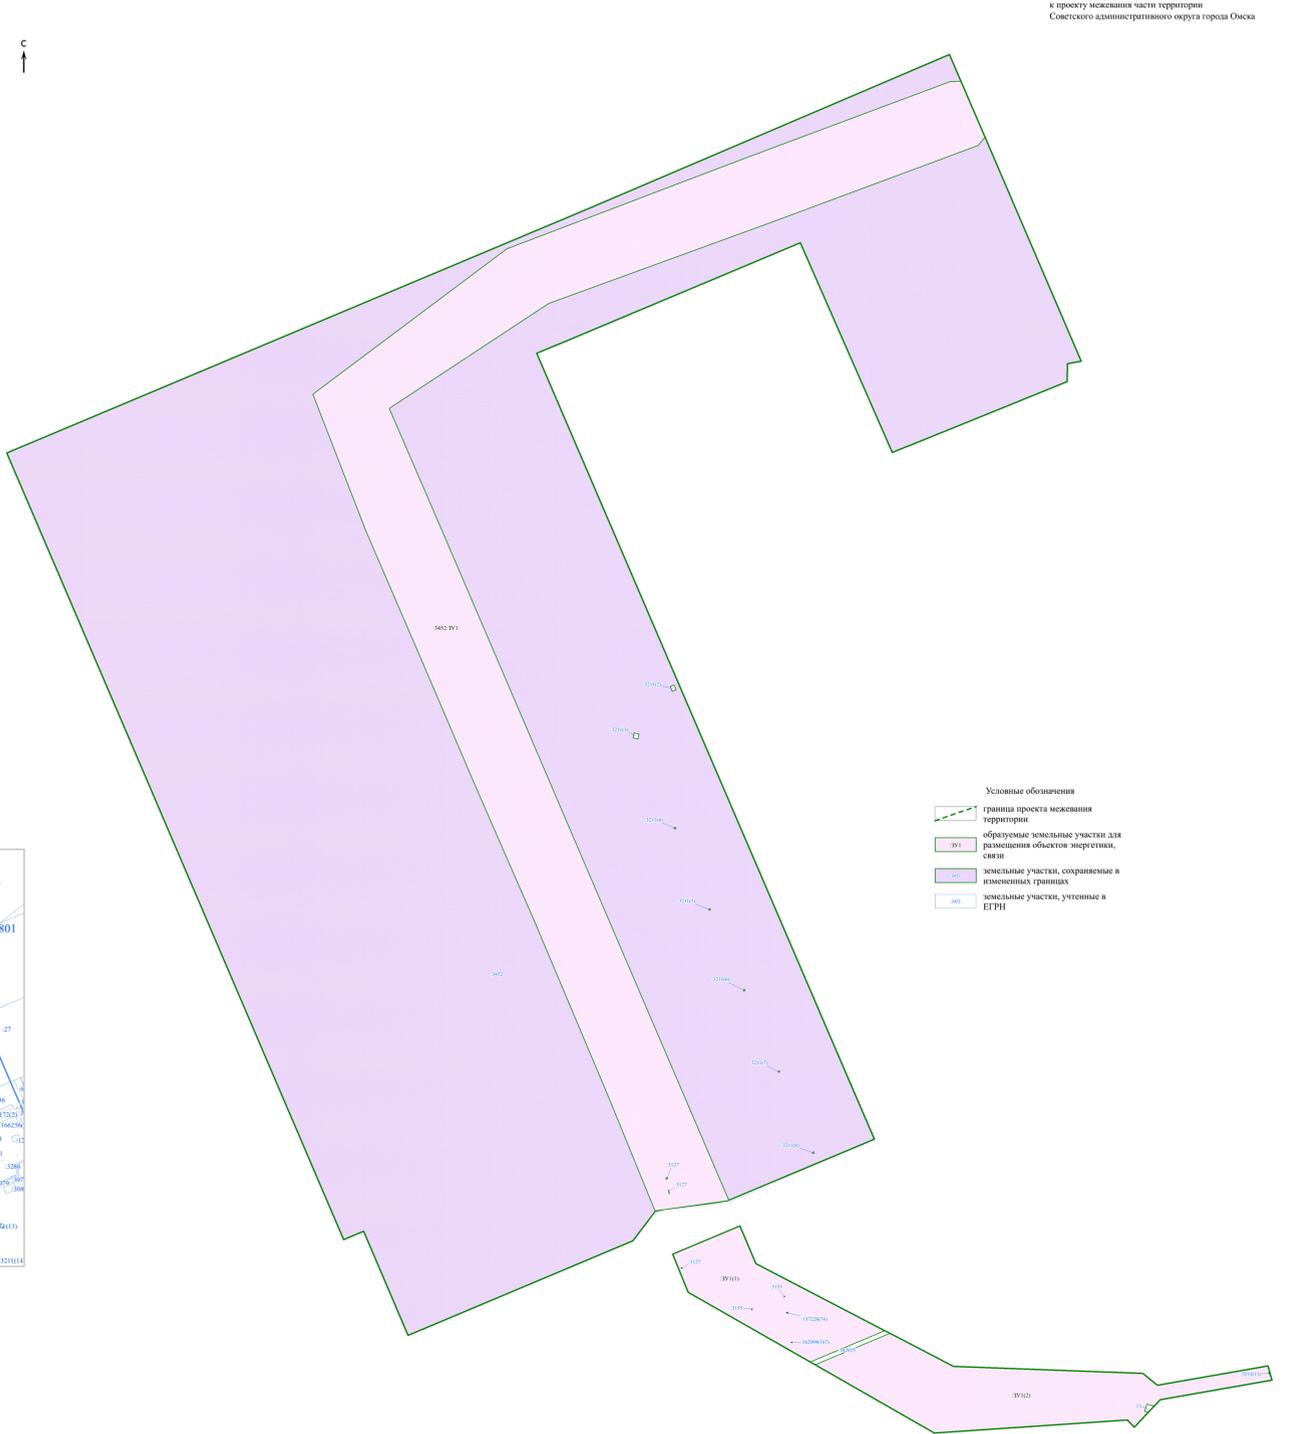


Приложение
к проекту межевания части территории
Советского административного округа города Омска

Схема расположения границ проектируемых и элементов планировочной структуры
Масштаб 1:25000

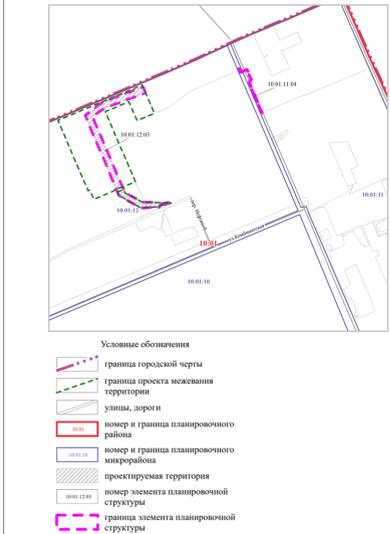

Условные обозначения:
- граница городской черты
- граница проекта межевания территории
- улицы, дороги
- номер и граница планировочного района
- номер и граница планировочной микрорайона
- проектируемая территория
- номер элемента планировочной структуры
- граница элемента планировочной структуры

Схема кадастрового плана территории
Масштаб 1:5000

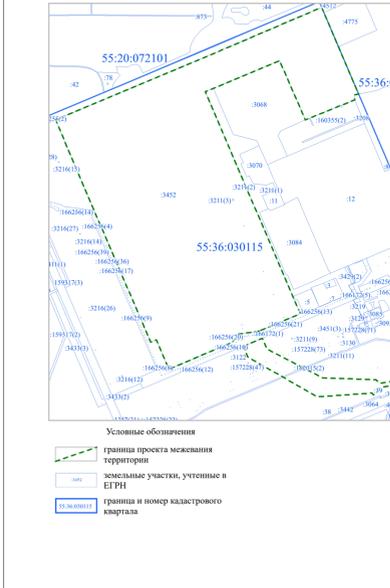

Условные обозначения:
- граница проекта межевания территории
- земельные участки, учтенные в ЕГРН
- границы и номер кадастрового квартала

Примечание:
1. Разработчик: ООО «Алгоритм-Инвест».
2. Заказчик: ООО «Газпромнефть-Энергосервис».
3. Координаты характерных точек определены аналитическим методом, средняя квадратическая погрешность местоположения характерных точек не более 0,10 м.

Кадастровый номер земельного участка	Адрес или описание местоположения земельного участка	Расположение на земельном участке объекта недвижимого имущества	Описание объекта недвижимого имущества
55:36:00000-157228	Омская область, г. Омск, Советский АО, ул. Мухоморова, Московский район		
55:36:00000-146	Омская область, г. Омск, Советский АО, ул. Мухоморова, Московский район		
55:36:00000-146	Омская область, г. Омск, Советский АО, ул. Мухоморова, Московский район		

Номер точки	X	Y
3	495676,78	2152663,88
4	495518,45	2153145,21
5	495451,51	2152945,21
6	495278,41	2152878,41
7	495021,53	2153017,53
8	495016,36	2153016,41
9	495016,47	2153016,47
10	495020,28	2153017,28
11	495016,50	2152878,07
12	495016,50	2152878,23
13	495016,34	2152869,25
14	495016,44	2152869,14
15	495016,35	2153011,66
16	495016,13	2153012,16
17	495016,29	2153012,29
18	495016,28	2153012,18
19	495016,27	2153012,27
20	495016,26	2153012,26
21	495016,25	2153012,25
22	495016,24	2153012,24
23	495016,23	2153012,23
24	495016,22	2153012,22
25	495016,21	2153012,21
26	495016,20	2153012,20
27	495016,19	2153012,19
28	495016,18	2153012,18
29	495016,17	2153012,17
30	495016,16	2153012,16
31	495016,15	2153012,15
32	495016,14	2153012,14
33	495016,13	2153012,13
34	495016,12	2153012,12
35	495016,11	2153012,11
36	495016,10	2153012,10
37	495016,09	2153012,09
38	495016,08	2153012,08
39	495016,07	2153012,07
40	495016,06	2153012,06

Номер точки	X	Y
41	495424,53	2153151,41
42	495451,51	2153151,41
43	495418,36	2153497,49
44	495409,65	2153504,26
45	495409,23	2153499,23
46	495387,12	2153489,58
47	495390,92	2153471,06
48	495379,11	2153471,06
49	495471,03	2153489,75
50	495471,03	2153489,75
Номер точки	X	Y
71	495277,08	2152848,49
72	495220,08	2152848,49

Номер точки	X	Y
73	495277,08	2152848,49
74	495220,08	2152848,49
75	495277,08	2152848,49
76	495220,08	2152848,49
Условные номера образуемых земельных участков/номер существующих земельных участков	Вид разрешенного использования образуемых/существующих земельных участков
55:36:00000-157228	Для эксплуатации и обслуживания инженерно-технических сооружений
55:36:00000-162015	Своя
55:36:00000-162099	Трибуналы (применительно п.7.3)
55:36:00000-166172	Трибуналы (применительно п.7.3)
55:36:00000-166256	Для обслуживания и эксплуатации инженерно-технических сооружений
55:36:00000-157228	Для размещения воздушных линий электропередачи, опоры №1

VI. Чертеж межевания части территории Советского административного округа города Омска (продолжение).

Номер точки	X	Y
91	495277,08	2152848,49
92	495220,08	2152848,49
93	495277,08	2152848,49
94	495220,08	2152848,49
95	495277,08	2152848,49
96	495220,08	2152848,49
97	495277,08	2152848,49
98	495220,08	2152848,49
99	495277,08	2152848,49
100	495220,08	2152848,49

Условные номера образуемых земельных участков/номер существующих земельных участков

Вид разрешенного использования образуемых/существующих земельных участков

Для эксплуатации и обслуживания инженерно-технических сооружений

Своя

Трибуналы (применительно п.7.3)

Для обслуживания и эксплуатации инженерно-технических сооружений

Для размещения воздушных линий электропередачи, опоры №1

№ 1-17