

СХЕМА РАСПОЛОЖЕНИЯ ЗЕМЕЛЬНОГО УЧАСТКА ИЛИ ЗЕМЕЛЬНЫХ УЧАСТКОВ НА КАДАСТРОВОМ ПЛАНЕ ТЕРРИТОРИИ



Масштаб 1:1000

УСЛОВНЫЕ ОБОЗНАЧЕНИЯ:

- граница образуемого земельного участка
- **н13** - характерная точка границы, сведения о которой позволяют однозначно определить ее местоположение на местности
- **4** - характерная точка границы земельного участка, учтенная в ЕГРН
- :10363** - номер земельного участка, раздел которого осуществлен в измененных границах
- 55:36-7.3097** - граница и номер территориальной зоны
- 55:36-6.319** - граница и номер ЗОУИТ
- 55:36:090205** - номер кадастрового квартала

- :15948** - граница и номер объекта недвижимости, учтенного в ЕГРН
- :2168** - граница и номер земельного участка, учтенного в ЕГРН

Утверждена

(наименование документа об утверждении, включая

наименования органов государственной власти или

органов местного самоуправления, принявших решение об утверждении схемы или подписавших соглашение о перераспределении земельных участков)


от _____ N _____

Условный номер земельного участка: -

Площадь земельного участка 9665 кв.м.

Система координат: МСК-55, зона 2

Обозначение характерных точек границ	Координаты, м.	
	X	Y
1	479 791,27	2 164 452,72
2	479 748,86	2 164 461,78
3	479 721,36	2 164 476,17
4	479 720,10	2 164 463,51
5	479 681,62	2 164 473,39
н6	479 666,32	2 164 457,76
7	479 661,04	2 164 434,50
8	479 660,03	2 164 423,66
9	479 657,48	2 164 401,09
10	479 732,82	2 164 385,96
11	479 743,06	2 164 383,90
12	479 754,06	2 164 375,97
н13	479 764,96	2 164 368,10
н14	479 769,78	2 164 374,89
н15	479 771,45	2 164 383,19
16	479 780,33	2 164 381,46
1	479 791,27	2 164 452,72

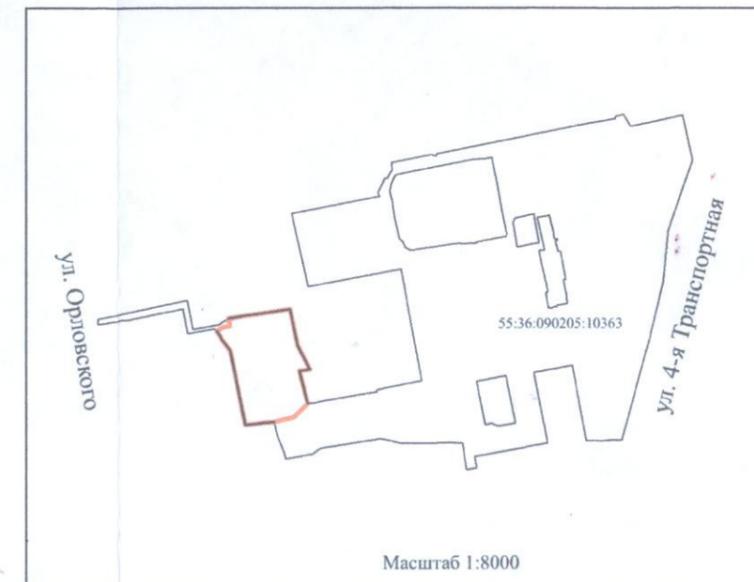

Масштаб 1:8000