


### Чертеж межевания территории муниципального образования городской округ город Омск Омской области, расположенной в границах земельных участков с кадастровыми номерами 55:36:110101:2260, 55:36:110101:2261, 55:36:110101:14130, 55:36:110101:14131

Схема расположения элементов планировочной структуры  
в границах проектируемой территории

Схема границ зон действия сервитутов, в том числе публичных сервитутов

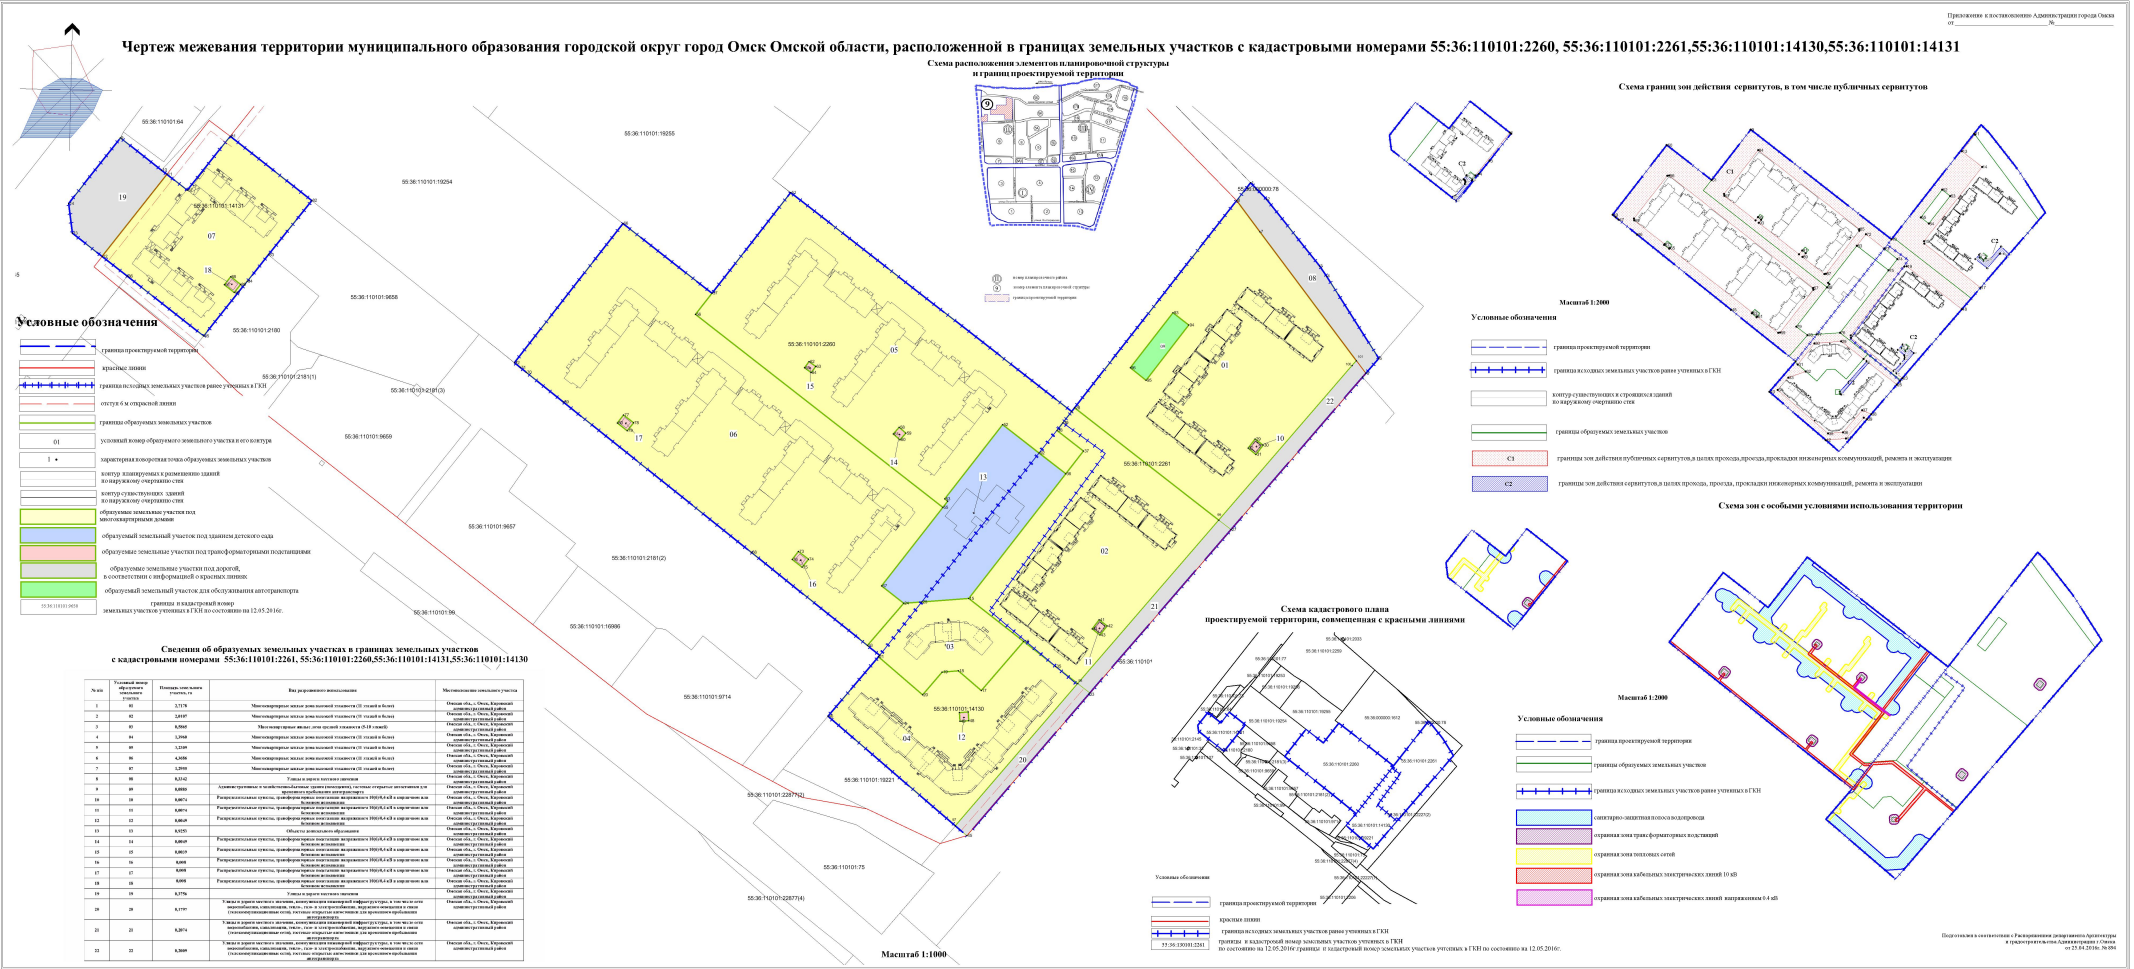

- Условные обозначения**
- граница проектируемой территории
  - красные линии
  - границы земельных участков равнозначных в ГЭЗ
  - сетка 4 м сетчатой линии
  - границы образуемых земельных участков
  - зональный режим образуемых земельных участков в соответствии с градостроительным регламентом
  - зональная планировка территории
  - контур планировочной территории
  - контур существующих зданий и сооружений
  - образуемые земельные участки многоквартирных домов
  - образуемый земельный участок под зданиями детского сада
  - образуемые земельные участки под трансформаторные подстанции
  - образуемые земельные участки под дорожки, в соответствии с градостроительным регламентом
  - образуемый земельный участок для обслуживания автотранспорта
  - границы и кадастровый номер земельных участков равнозначных в ГЭЗ по состоянию на 12.05.2016г.

- Масштаб 1:2000**
- Условные обозначения**
- граница проектируемой территории
  - границы земельных участков равнозначных в ГЭЗ
  - контур существующих и строящихся зданий и сооружений
  - границы образуемых земельных участков
  - границы зон действия публичных сервитутов в целях проведения работ по инженерным коммуникациям, ремонта и эксплуатации
  - границы зон действия сервитутов в целях проезда, проезда по инженерным коммуникациям, ремонта и эксплуатации

Сводная таблица образуемых земельных участков в границах земельных участков с кадастровыми номерами 55:36:110101:2260, 55:36:110101:2261, 55:36:110101:14130, 55:36:110101:14131

№ п/п	Условный номер образуемого земельного участка	Изначальное наименование земельного участка	Вид разрешенного использования	Местонахождение земельного участка
1	40	ЛПХ	Многоквартирные жилые многоквартирные дома (10-этажные дома)	Омская обл., г. Омск, Кировский район, микрорайон 14130
2	40	ЛПХ	Многоквартирные жилые многоквартирные дома (10-этажные дома)	Омская обл., г. Омск, Кировский район, микрорайон 14130
Схема кадастрового плана проектируемой территории, совмещенная с красными линиями

Схема зон с особыми условиями использования территории

- Условные обозначения**
- граница проектируемой территории
  - красные линии
  - границы земельных участков равнозначных в ГЭЗ
  - границы кадастрового плана земельных участков в ГЭЗ по состоянию на 12.05.2016г.

- Условные обозначения**
- граница проектируемой территории
  - границы образуемых земельных участков
  - зонально-зональный режим использования территории
  - зональная планировка территории
  - зональная зона обслуживания объектов (10 м)
  - зональная зона обслуживания объектов (экстерриториальная зона) (10 м)