


**Чертеж планировки территории, расположенной в границах:
Ленинградский проспект - граница полосы отвода железной дороги - граница городской черты - улица 1-я Любимская -
улица Волгоградская в Кировском административном округе города Омска в границах элемента планировочной структуры № 4 жилого района IV**



**Схема расположения границ проектирования
и элементов планировочной структуры**



- номер жилого района
- номер элемента планировочной структуры
- проектируемая территория

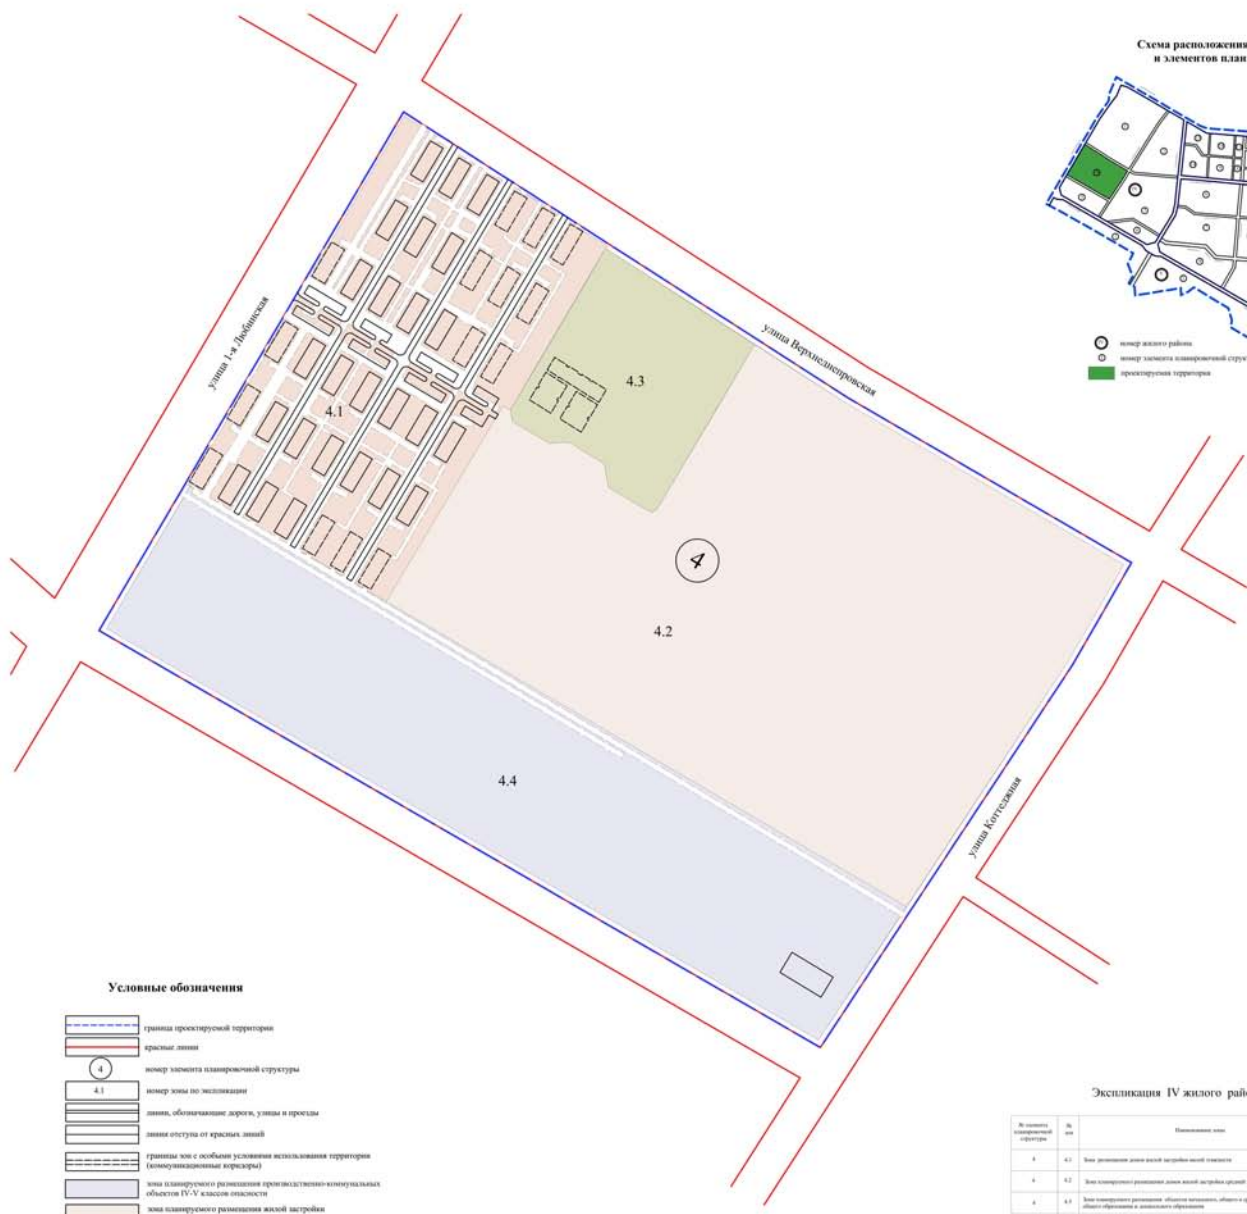

Условные обозначения

- граница проектируемой территории
- красные линии
- номер элемента планировочной структуры
- номер зоны по жилищности
- линия, обозначение дорог, улиц и проездов
- линия отступа от красных линий
- границы зон с особыми условиями использования территории (коммунальные коридоры)
- зона планируемого размещения производственно-коммунальных объектов IV-V классов опасности
- зона планируемого размещения жилой застройки смешанной этажности
- зона размещения жилой застройки смешанной этажности
- зона планируемого размещения объектов жилищного фонда и среднетяжелых объектов образования и объектов дошкольного
- здания существующие
- здания строящиеся

Экспликация IV жилого района

№ элемента планировочной структуры	№ зон	Планируемые зоны
4	4.1	Зона размещения домов жилой застройки смешанной этажности
4	4.2	Зона планируемого размещения домов жилой застройки средней этажности (3-5 этажей)
4	4.3	Зона планируемого размещения объектов дошкольного, общего и среднего образования, объектов образования и дошкольного образования
4	4.4	Зона планируемого размещения объектов дошкольного образования IV-V классов опасности

МАСШТАБ 1:2000