
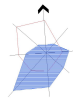


**Чертеж планировки территории, расположенной в границах:  
Ленинградский проспект - граница полосы отвода железной дороги - граница городской черты - улица 1-я Люблинская -  
улица Волгоградская в Кировском административном округе города Омска в границах элемента планировочной структуры № 4 жилого района IV**



**Схема расположения границ проектирования  
и элементов планировочной структуры**

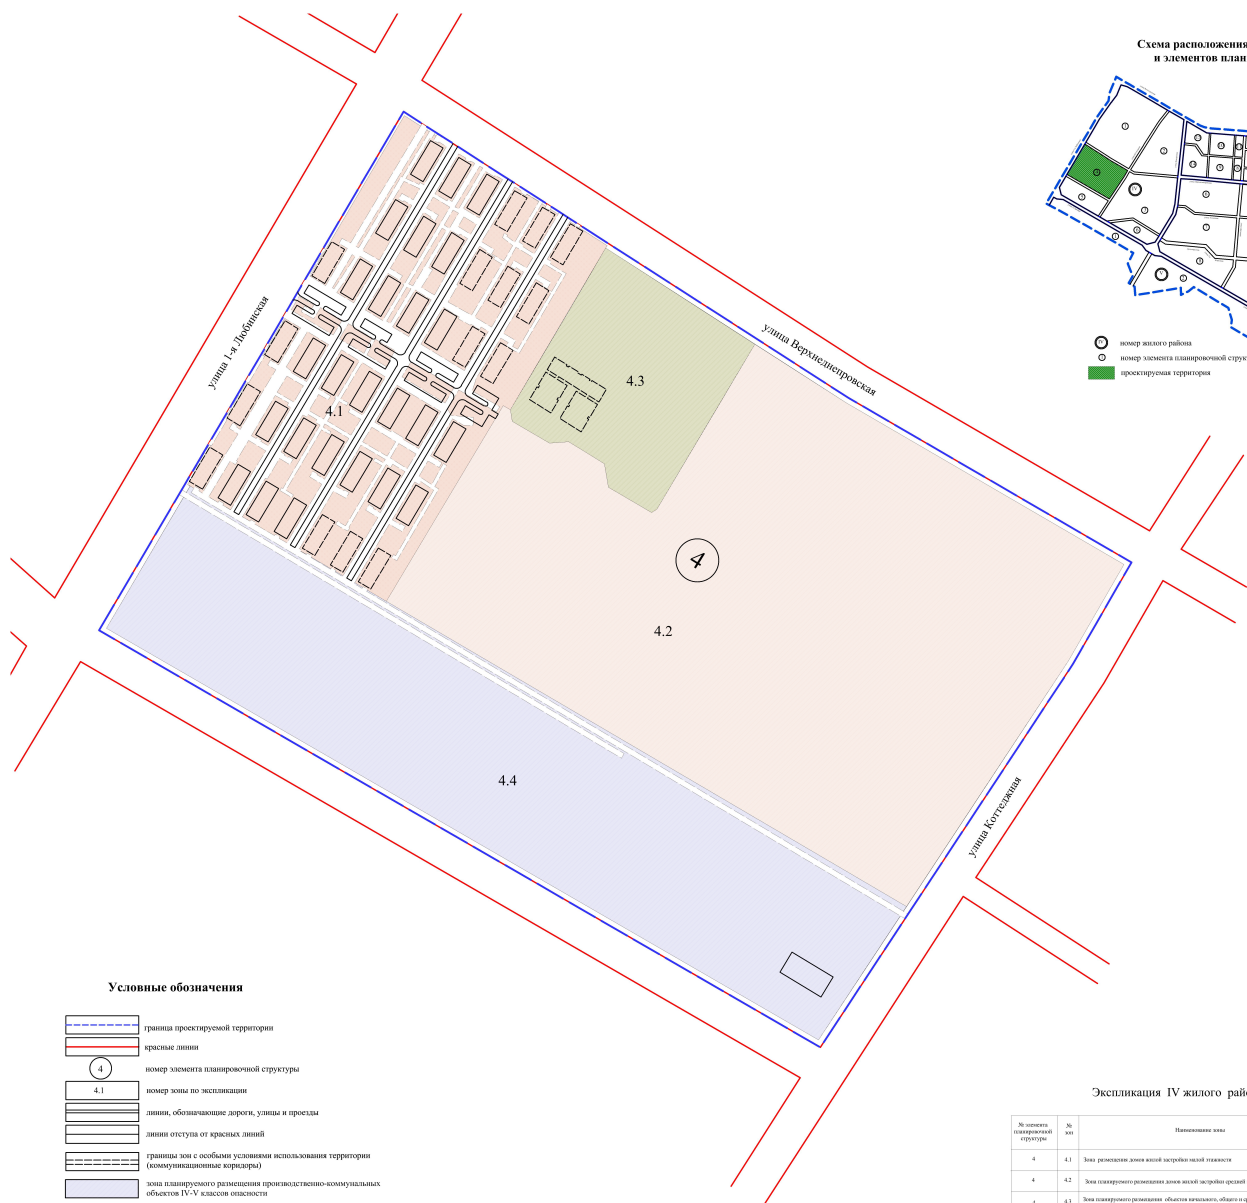

**Условные обозначения**

- граница проектируемой территории
- красные линии
- номер элемента планировочной структуры
- номер зоны по эксплуатации
- линии, обозначающие дороги, улицы и проезды
- линии отступа от красных линий
- границы зон с особыми условиями использования территории (коммуникационные коридоры)
- зона планируемого размещения производственно-коммунальных объектов IV-V классов опасности
- зона планируемого размещения жилой застройки смешанной этажности
- зона размещения жилой застройки смешанной этажности
- зона планируемого размещения объектов начального общего и среднего (полного) общего образования в объектах дошкольного
- здания существующие
- здания строящиеся

**Экспликация IV жилого района**

№ элемента планировочной структуры	№ зон	Назначение зоны
4	4.1	Зона размещения жилой застройки смешанной этажности
4	4.2	Зона планируемого размещения объектов жилой застройки средней этажности (5-10 этажей)
4	4.3	Зона планируемого размещения объектов начального, общего и среднего (полного) общего образования и дошкольного образования
4	4.4	Зона планируемого размещения производственно-коммунальных объектов IV-V классов опасности

МАСШТАБ 1:2000