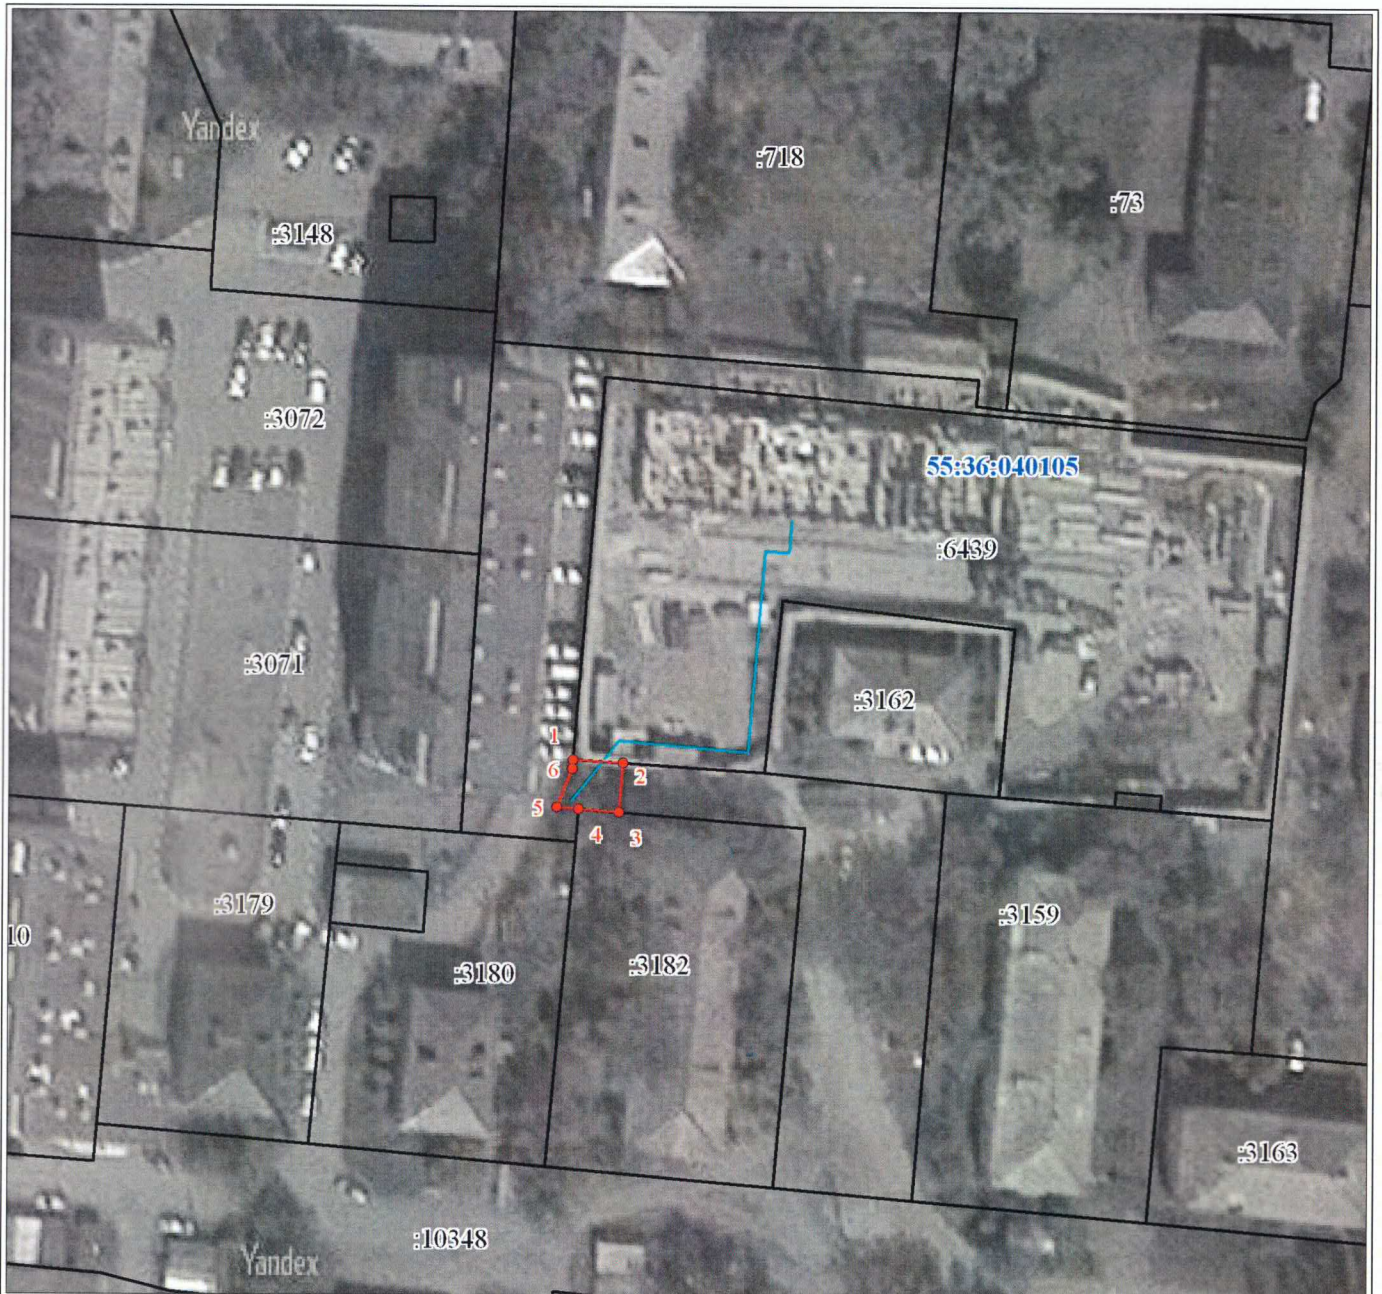

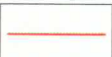

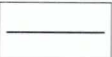
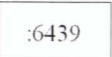




## Схема расположения границ публичного сервитута



Масштаб 1:1000

Условные обозначения:

	Характерная точка границы публичного сервитута
	Граница публичного сервитута
	Проектное местоположение тепловой сети
	Существующая часть границы, имеющиеся в ЕГРН сведения о которой достаточны для определения ее местоположения
	Надписи кадастрового номера земельного участка
	Граница кадастрового квартала
	Обозначение кадастрового квартала