

Чертеж планировки территории элемента планировочной структуры № 6 проекта планировки территории, расположенной в границах:
улица Заозерная – улица Красный Путь – улица Фрунзе – правый берег реки Иртыш – в Советском и Центральном административных округах города Омска


Приложение № 2
к постановлению Администрации города Омска
от _____ № _____

Схема расположения элементов планировочной структуры
проекта планировки территории, расположенной в границах:
улица Заозерная – улица Красный Путь – улица Фрунзе – правый берег реки Иртыш –
в Советском и Центральном административных округах города Омска



Условные обозначения

- граница утвержденного проекта планировки территории
- граница проекта планировки территории
- красные линии
- граница элемента линейного объекта
- 6 номер элемента планировочной структуры
- ЗОН-1 земли общего пользования
- водные объекты
- 4-3.ИТ1 номер элемента линейного объекта
- дороги
- проектируемая территория

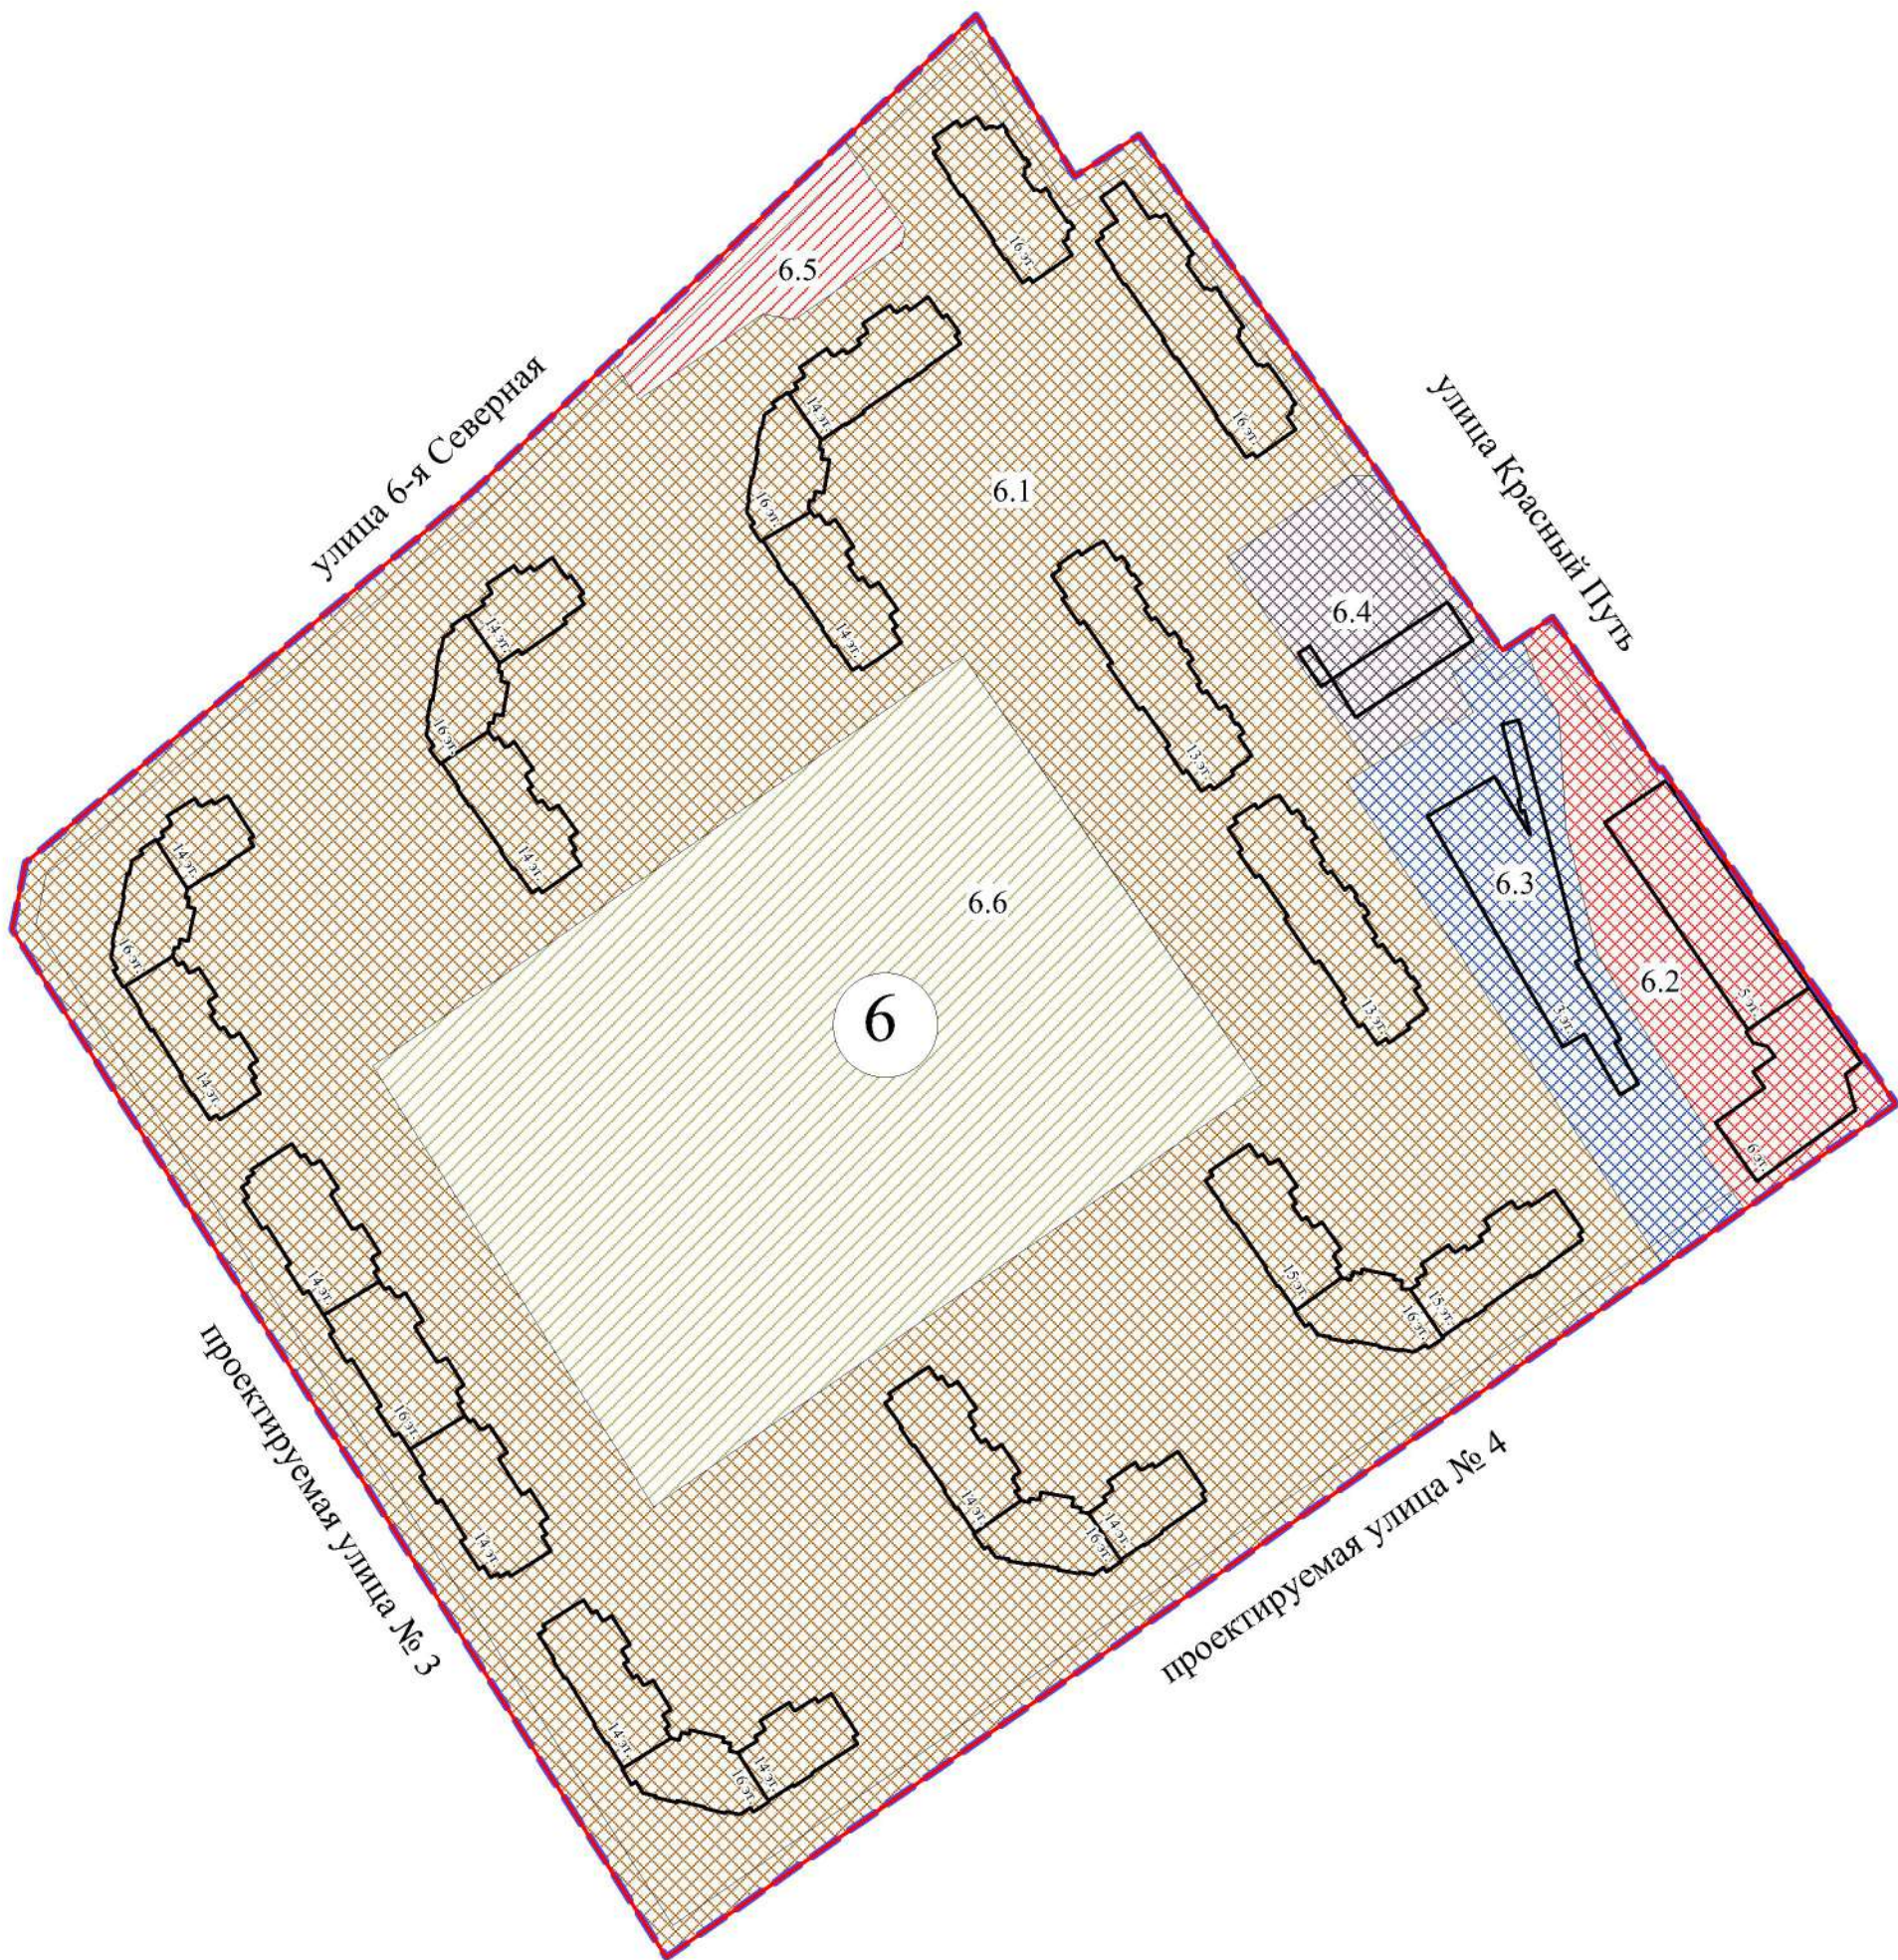

Условные обозначения

- граница проекта планировки территории
- красные линии
- 6 номер элемента планировочной структуры
- 6.1 номер зоны по экспликации
- 5-эт. существующие здания, строения, сооружения
- линии отступа от красных линий в целях определения мест допустимого размещения зданий, строений, сооружений
- зона размещения жилой застройки высокой этажности (застроенная территория)
- зона размещения объектов административно-делового и общественного назначения
- зона размещения объектов хранения автотранспорта
- зона размещения объектов инженерной инфраструктуры
- зона планируемого размещения объектов административно-делового и общественного назначения
- зона планируемого размещения объектов дошкольного и школьного образования

Экспликация

| № элемента планировочной структуры | № зоны | Наименование зоны |
|------------------------------------|--------|--|
| 6 | 6.1 | Зона размещения многоэтажной жилой застройки (высотная застройка) (увеличение плотности застройки недопустимо) |
| | 6.2 | Зона размещения объектов делового управления, общественного питания, магазинов |
| | 6.3 | Зона размещения объектов хранения автотранспорта |
| | 6.4 | Зона размещения объектов энергетики (электроподстанция) |
| | 6.5 | Зона планируемого размещения объектов обеспечения занятий спортом в помещениях, магазинов |
| | 6.6 | Зона планируемого размещения объекта начального и среднего общего образования (объект местного значения) |

Примечание:

1. Разработчик: ООО «ГЮЦН «Эталон».
2. Заказчик: Меликян А.А.
3. Проект планировки территории разработан на топографической съемке масштаба 1:500.

Масштаб 1:2000