
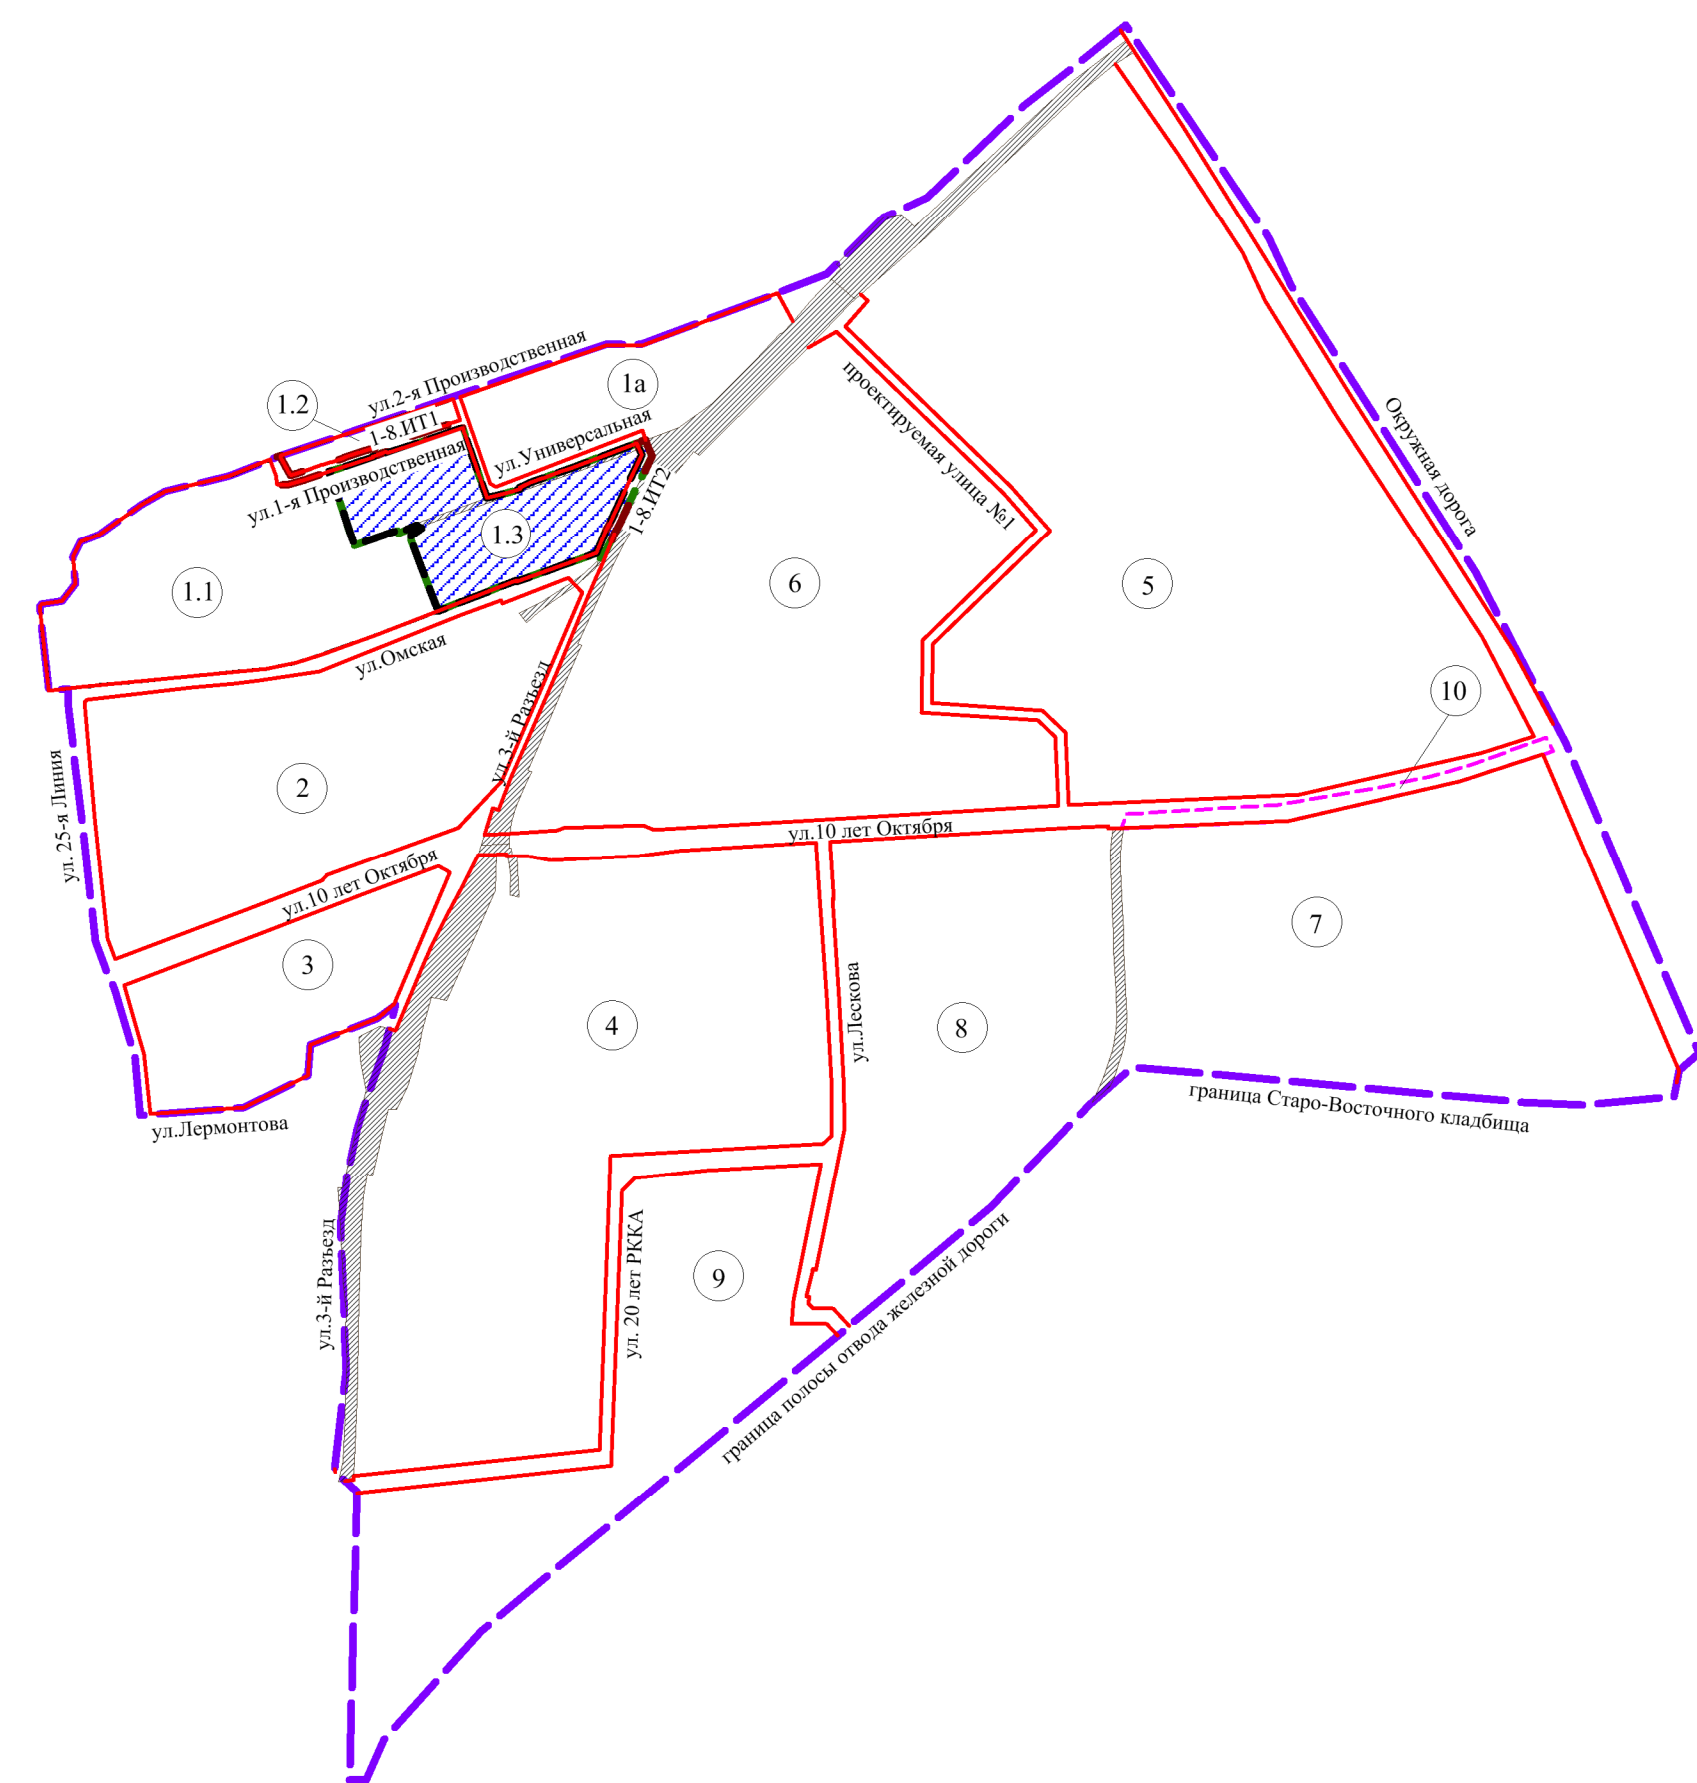
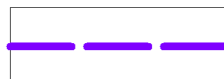
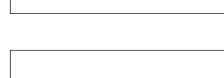
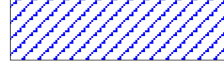


Схема расположения границ проектирования и элементов планировочной структуры проекта планировки территории, расположенной в границах: улица 3-й Разъезд – улица Лермонтова – улица 25-я Линия – улица 2-я Производственная – Окружная дорога – граница Старо-Восточного кладбища – граница полосы отвода железной дороги – в Центральном, Октябрьском административных округах города Омска

Приложение к проекту межевания территории элементов планировочной структуры №№ 1.3, 1-8.ИТ2 проекта планировки территории, расположенной в границах: улица 3-й Разъезд – улица Лермонтова – улица 25-я Линия – улица 2-я Производственная – Окружная дорога – граница Старо-Восточного кладбища – граница полосы отвода железной дороги – в Центральном, Октябрьском административных округах города Омска

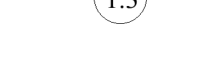


Условные обозначения

- | | |
|---|--|
|  | граница утвержденного проекта планировки территории |
|  | граница проекта межевания территории |
|  | красные линии |
|  | граница планируемого элемента планировочной структуры (микрорайон, квартал) |
|  | граница элемента планировочной структуры (улично-дорожная сеть) |
|  | граница планируемого элемента планировочной структуры (улично-дорожная сеть) |
|  | граница полосы отвода железной дороги |
|  | проектируемая территория |
- 1.3

номер элемента планировочной структуры (микрорайон, квартал)

номер элемента планировочной структуры (улично-дорожная сеть)

1 этап образования земельных участков

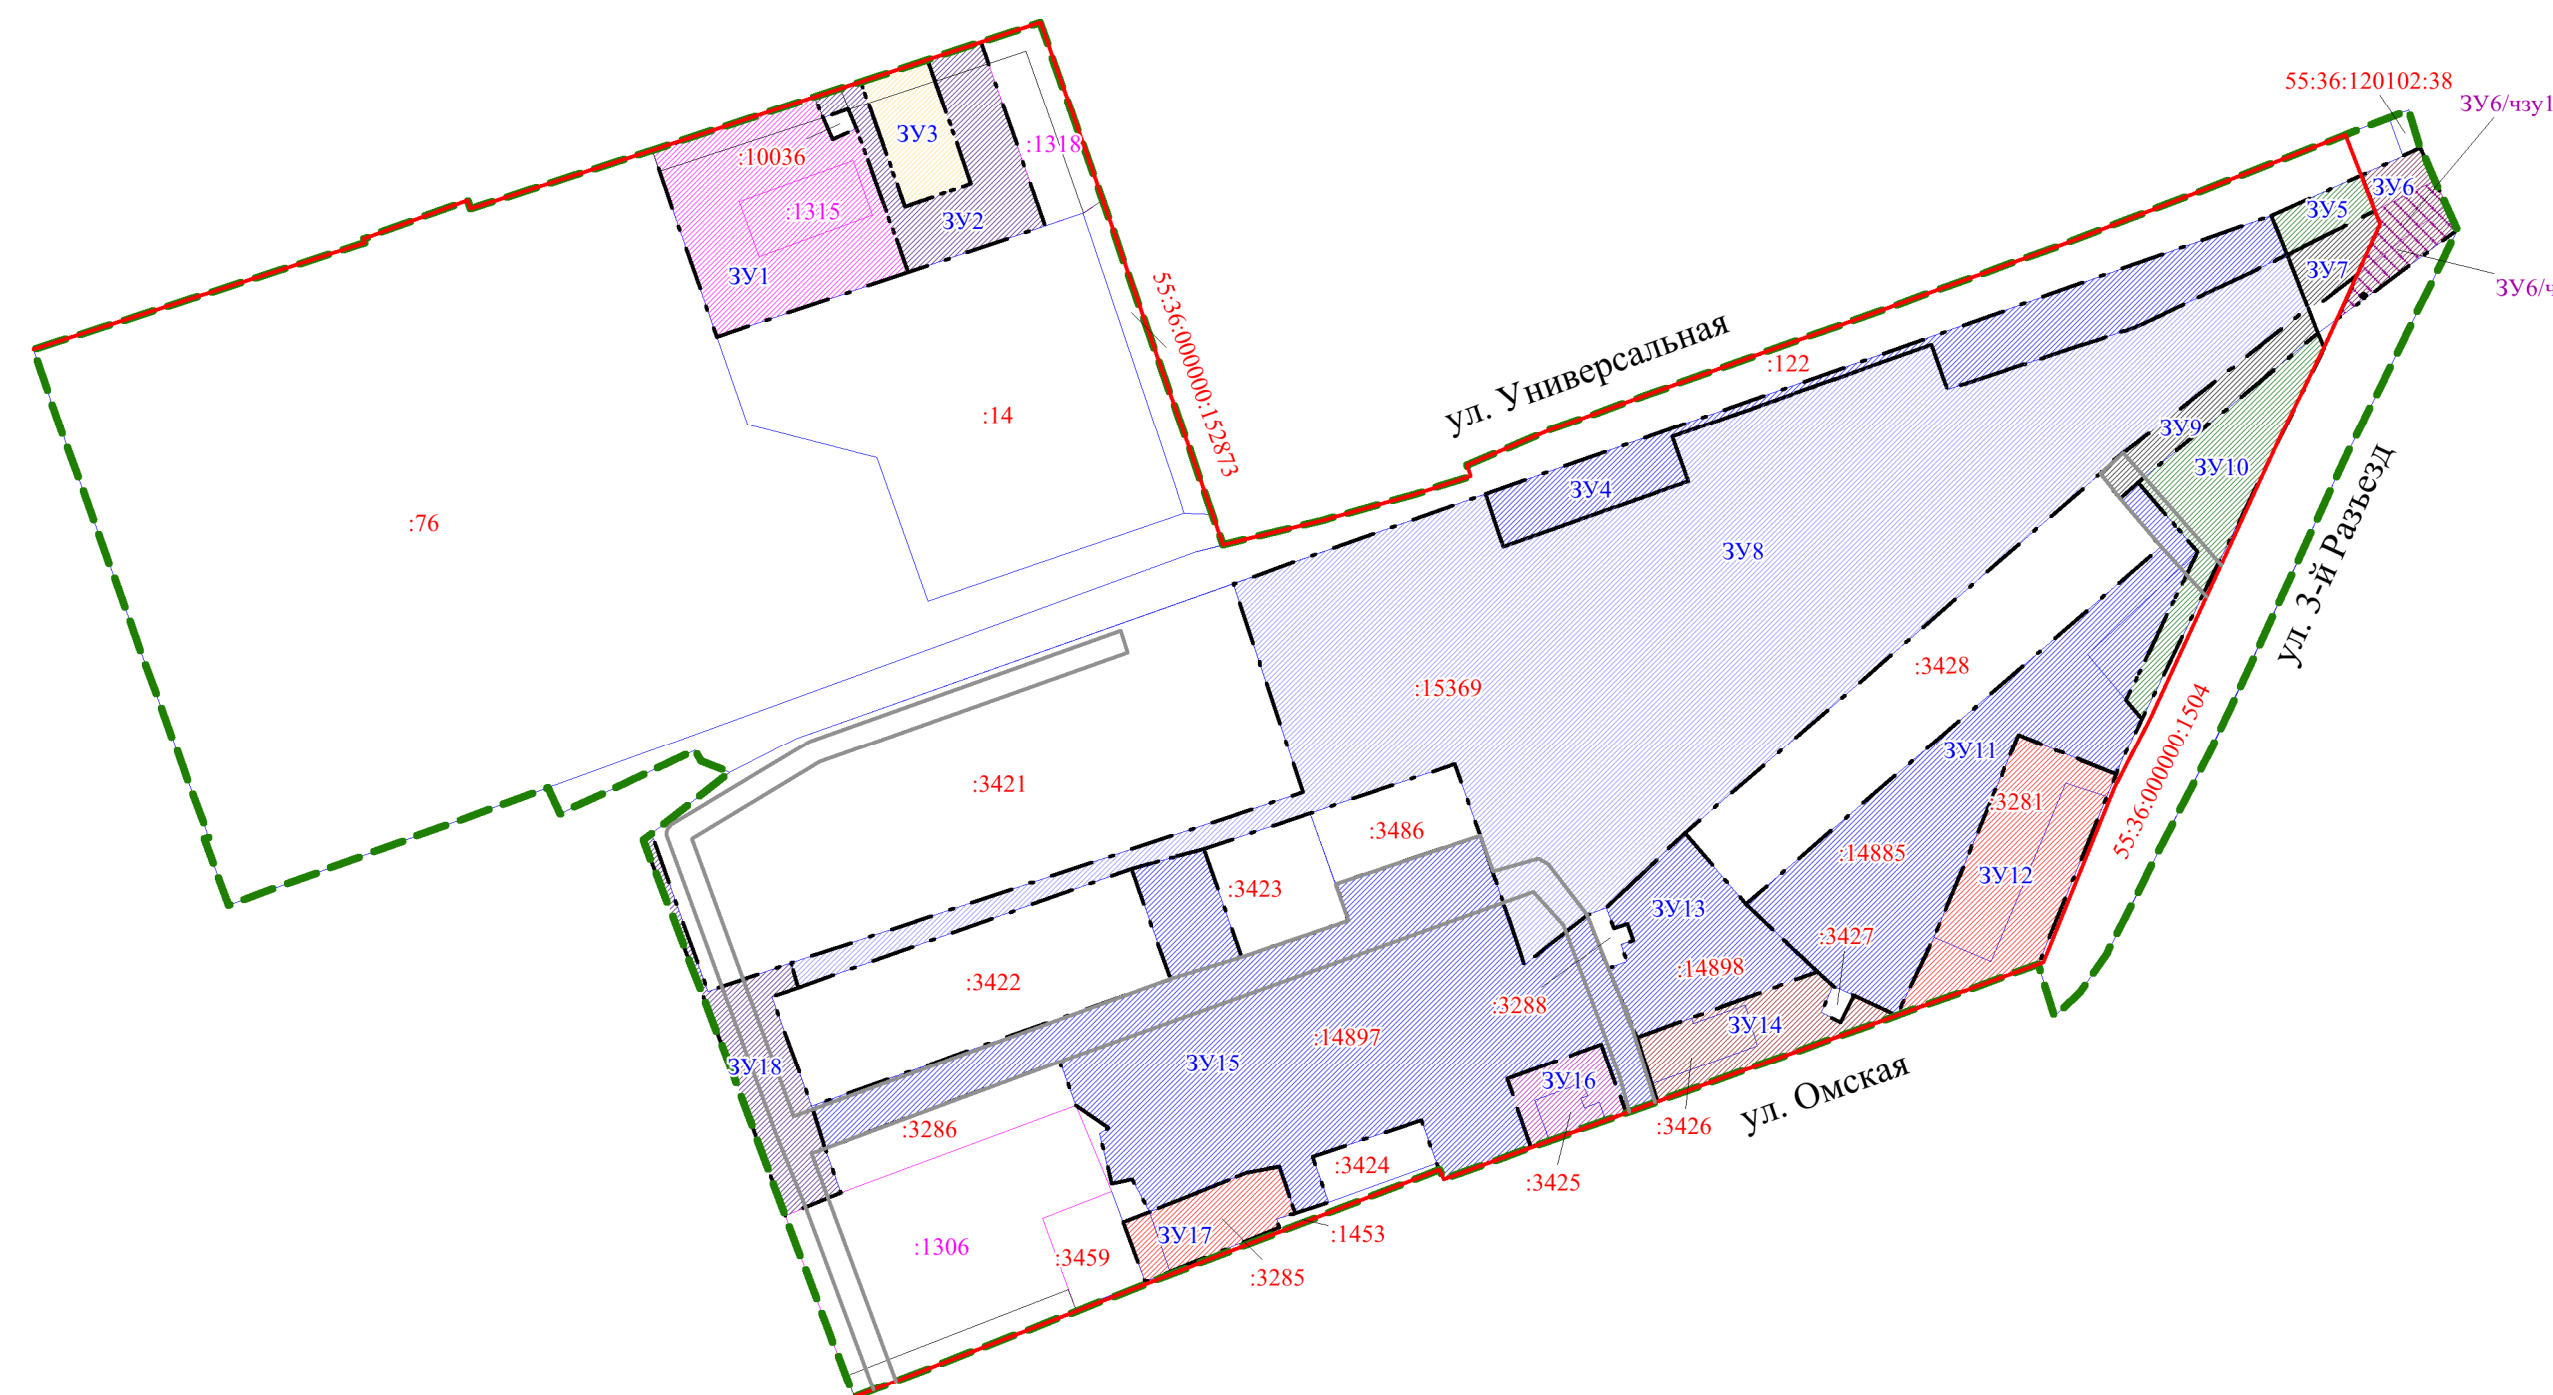

2 этап образования земельных участков

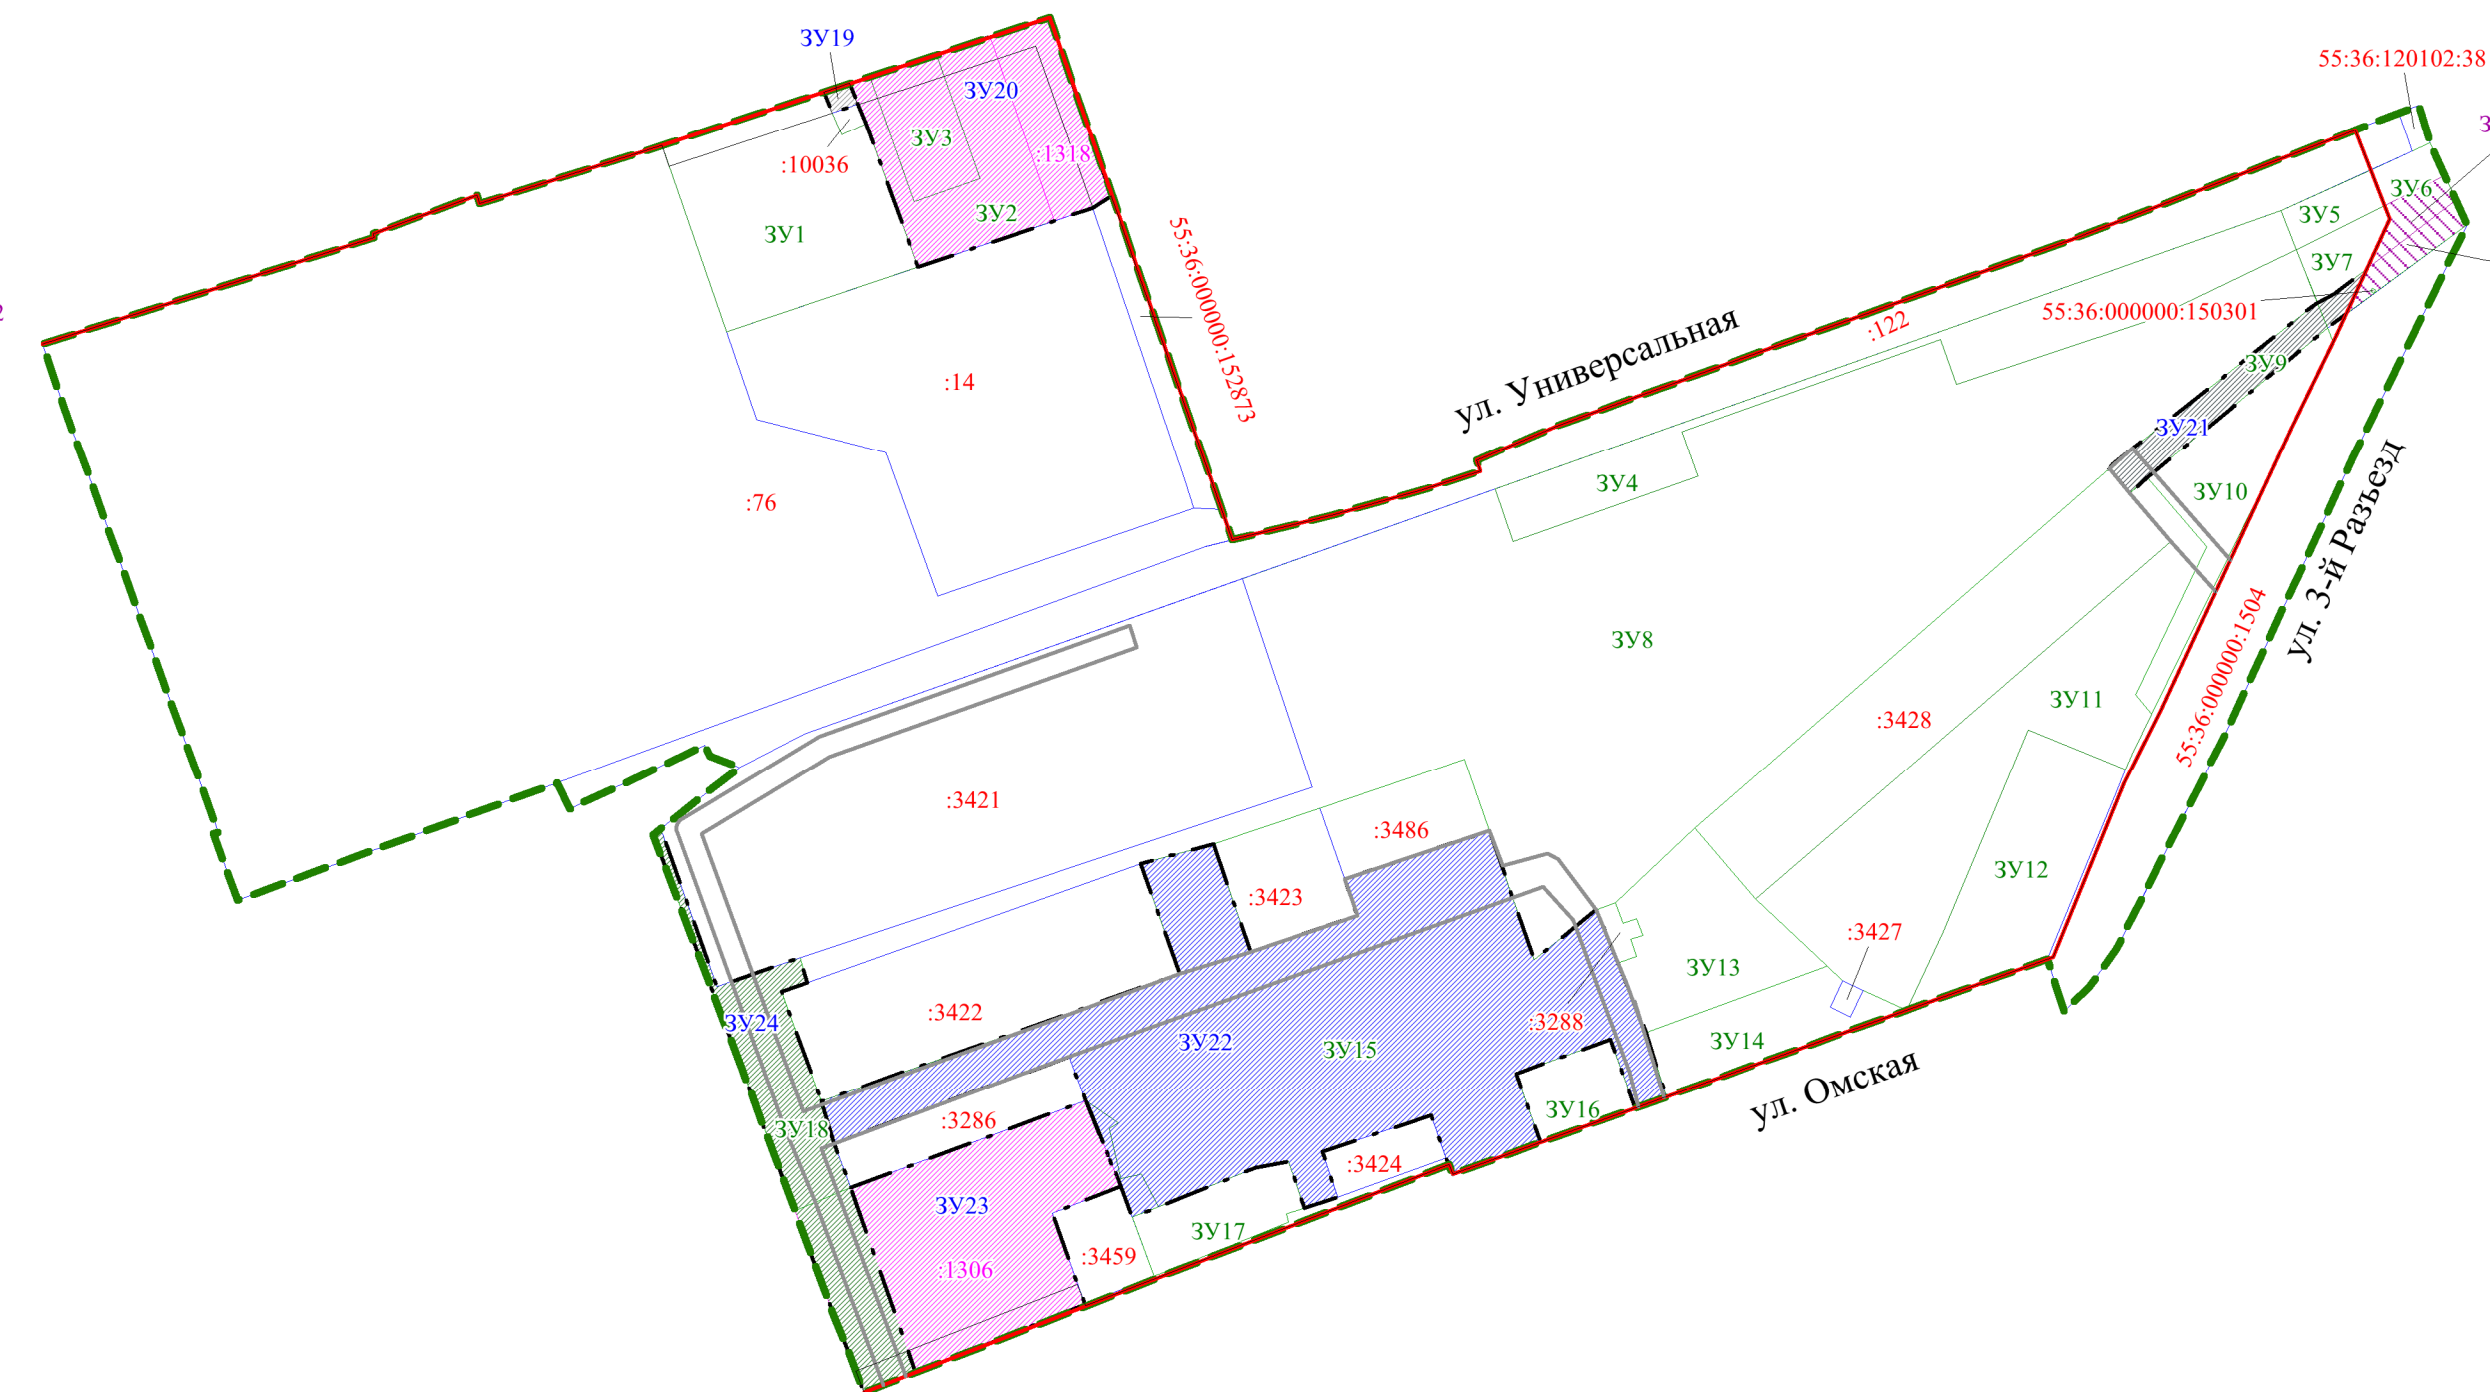
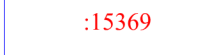


Схема кадастрового плана территории
1 этап образования земельных участков
Масштаб 1:3000

Условные обозначения

- | | |
|---|--|
|  | граница проекта межевания территории |
|  | красные линии |
|  | граница кадастрового квартала |
|  | земельные участки, учтенные в ЕГРН |
|  | земельные участки, учтенные в ЕГРН декларативно |
|  | земельные участки, образованные на предыдущем этапе проекта межевания территории |
| 55:36:120101 | номер кадастрового квартала |







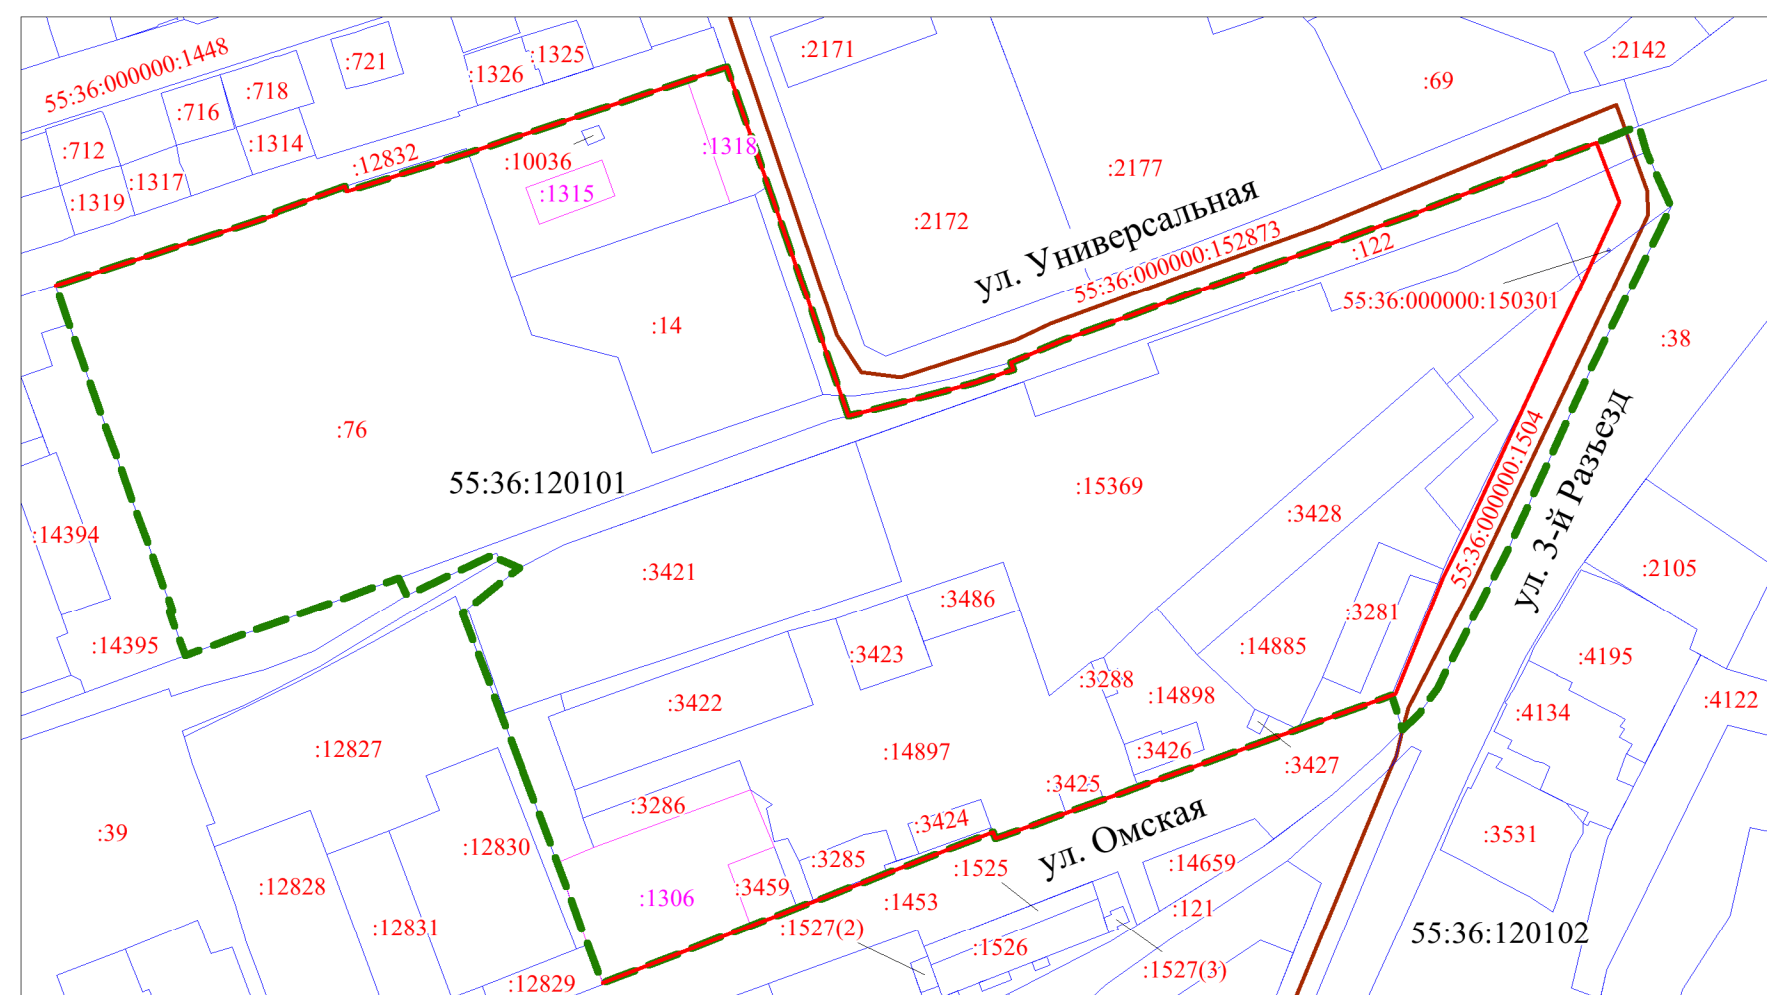


Схема кадастрового плана территории
2 этап образования земельных участков
Масштаб 1:3000

- | Условные обозначения | |
|---|---|
|  | граница проекта межевания территории |
|  | красные линии |
|  | линии отступа от красных линий в целях определения мест допустимого размещения зданий, строений, сооружений |
|  | земельные участки, учтенные в ЕГРН |
|  | земельные участки, учтенные в ЕГРН декларативно |
|  | номер образуемого земельного участка |
|  | земельные участки, образованные на предыдущем этапе проекта межевания территории |
|  | образуемые земельные участки размещения малоэтажной многоквартирной жилой застройки |
|  | образуемые земельные участки размещения объектов делового управления, магазинов, объектов общественного питания |
|  | образуемые земельные участки размещения магазинов |
|  | образуемые земельные участки размещения объектов ремонта автомобилей |

- | | |
|---|--|
|  | образуемые земельные участки размещения объектов делового управления |
|  | образуемые земельные участки размещения складов, железнодорожных путей |
|  | образуемые земельные участки размещения складских площадок |
|  | образуемые земельные участки размещения железнодорожных путей |
|  | образуемые земельные участки объектов коммунального обслуживания |
|  | образуемые земельные участки (территории) общего пользования, размещения железнодорожных путей |
|  | образуемые земельные участки (территории) общего пользования, коммунального обслуживания |
|  | образуемые земельные участки (территории) общего пользования |
|  | образуемые части земельных участков, рекомендуемые для установления публичных сервитутов |
|  | проходы, проезды внутриквартальные |
|  | |

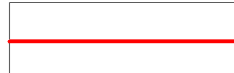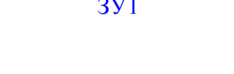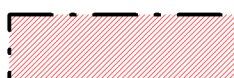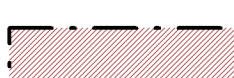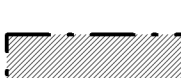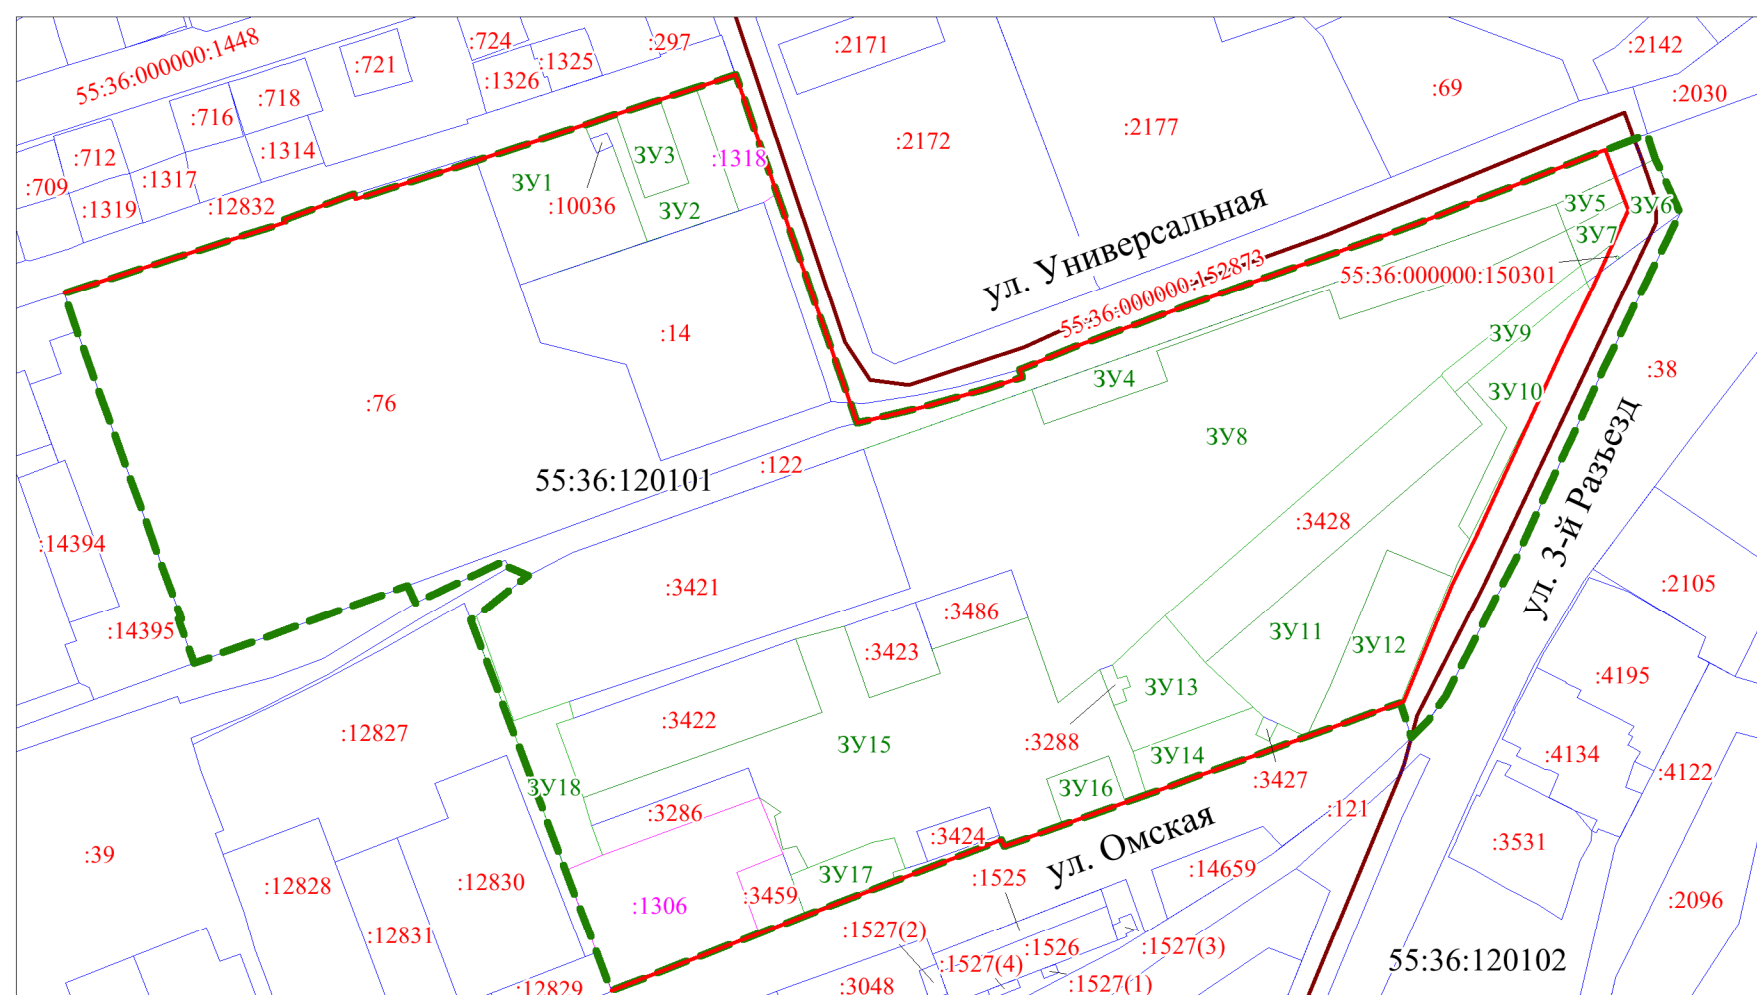

Примечание:
1. Разработчик: ООО «ГЮЦН «Эталон».
2. Заказчик: ИП Шестакова Ю.Д.
3. Координаты характерных точек определены аналитическим методом, средняя квадратическая погрешность местоположения характерных точек не более 0,10 м.