



Чертеж межевания части территории планировочного элемента 12-2, установленного
Схемой планировочных элементов территории города Омска для разработки градостроительной документации
в составе Генерального плана муниципального образования городской округ город Омск Омской области

Приложение к проекту межевания части территории планировочного элемента 12-2, установленного Схемой планировочных элементов территории города Омска для разработки градостроительной документации в составе Генерального плана муниципального образования городской округ город Омск Омской области

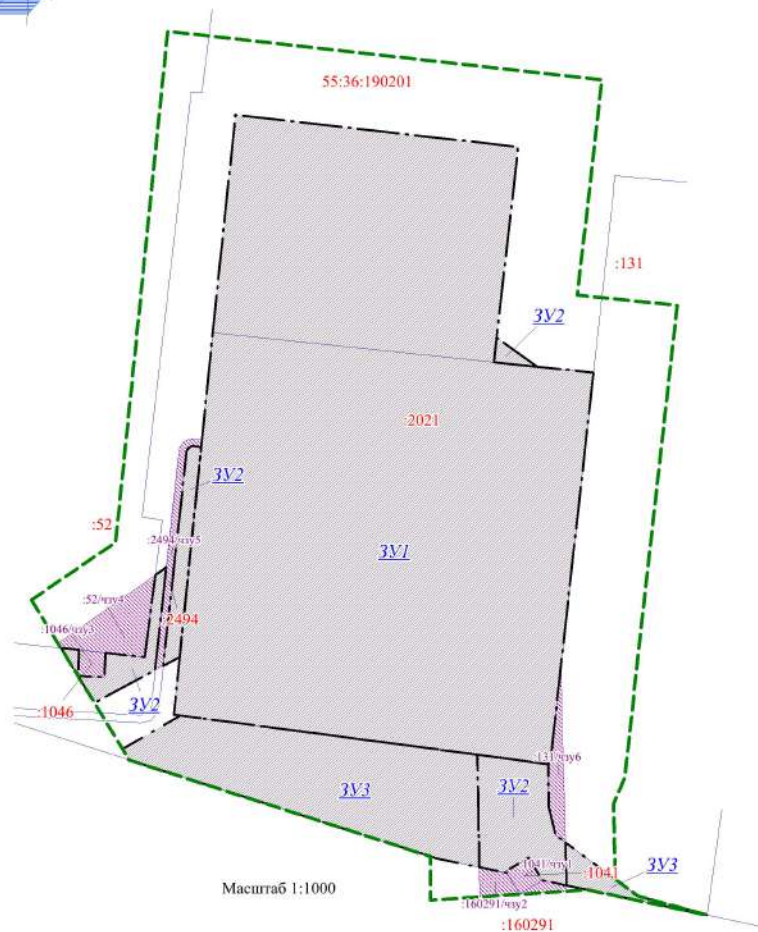

- Условные обозначения
- граница межевания территории
 - :1041 земельные участки, учтенные в ЕГРН
 - 55:36:190201 номер кадастрового квартала
 - образуемые земельные участки для размещения объектов инженерной инфраструктуры
 - образуемые части земельных участков, рекомендуемых для установления публичных сервитутов, сервитутов
 - 3V2 номер образуемого земельного участка
 - :131/куб6 номер образуемой части земельного участка

Схема кадастрового плана территории
Масштаб 1:2000

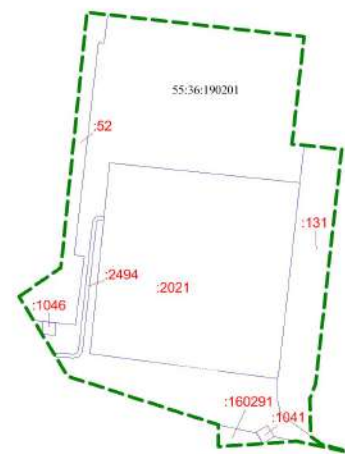

- Условные обозначения
- граница межевания территории
 - :1041 земельные участки, учтенные в ЕГРН
 - 55:36:190201 номер кадастрового квартала

Схема расположения элемента планировочной структуры 1.1 в границах планировочного элемента 12-2, установленного Схемой планировочных элементов территории города Омска для разработки градостроительной документации в составе Генерального плана муниципального образования городской округ город Омск Омской области



Условные обозначения

- граница проектируемой территории
- граница муниципального образования городской округ город Омск Омской области
- граница планировочного элемента, установленного Схемой планировочных элементов территории города Омска для разработки градостроительной документации в составе Генерального плана муниципального образования городской округ город Омск
- 12-2 номер планировочного элемента, установленного Схемой планировочных элементов территории города Омска для разработки градостроительной документации в составе Генерального плана муниципального образования городской округ город Омск
- 1.1 номер элемента планировочной структуры

Примечания:

1. Заказчик: ООО «Электропромсервис».
2. Разработчик: ООО «ГПОЦН «Эталон».
3. Координаты характерных точек определены аналитическим методом, средняя квадратическая погрешность местоположения характерных точек не более 0.10 м.