



### Условные обозначения

- красные линии
- граница земельных участков, учтенных ГКН по состоянию на сентябрь 2014 года
- линии, обозначающие дороги, улицы, проезды
- граница допустимого планируемого размещения объектов капитального строительства
- граница технической зоны сетей инженерно-транспортной инфраструктуры, полосы отвода
- объекты культурного наследия
- зона размещения жилой застройки средней этажности (застроенная территория)
- зона размещения объектов административно-делового и общественного назначения
- зона размещения объектов дошкольного и школьного образования (застроенная территория)
- зона размещения объектов здравоохранения
- зона размещения производственно-коммунальных объектов IV-V классов опасности
- зона размещения объектов инженерно-транспортной инфраструктуры, объектов и сооружений, необходимых для инженерного обеспечения объектов капитального строительства
- зона размещения объектов среднего специального и профессионального образования
- зона размещения зеленых насаждений, скверов, бульваров микрорайонного назначения
- зона планируемого размещения жилой застройки средней этажности
- зона планируемого размещения жилой застройки высокой этажности
- зона планируемого размещения объектов метрополитена
- зона планируемого размещения зеленых насаждений, скверов, бульваров микрорайонного назначения
- размещение сетей газопровода
- размещение сетей канализации
- размещение электросетей
- размещение тепловых сетей
- планируемое размещение тепловых сетей
- планируемое размещение сетей электропередач 10 кВ
- планируемое размещение сетей электропередач 110 кВ
- планируемое размещение сетей газопровода
- планируемое размещение сетей канализации
- номер элемента планировочной структуры
- номер микрорайона
- номер зоны по экспликации

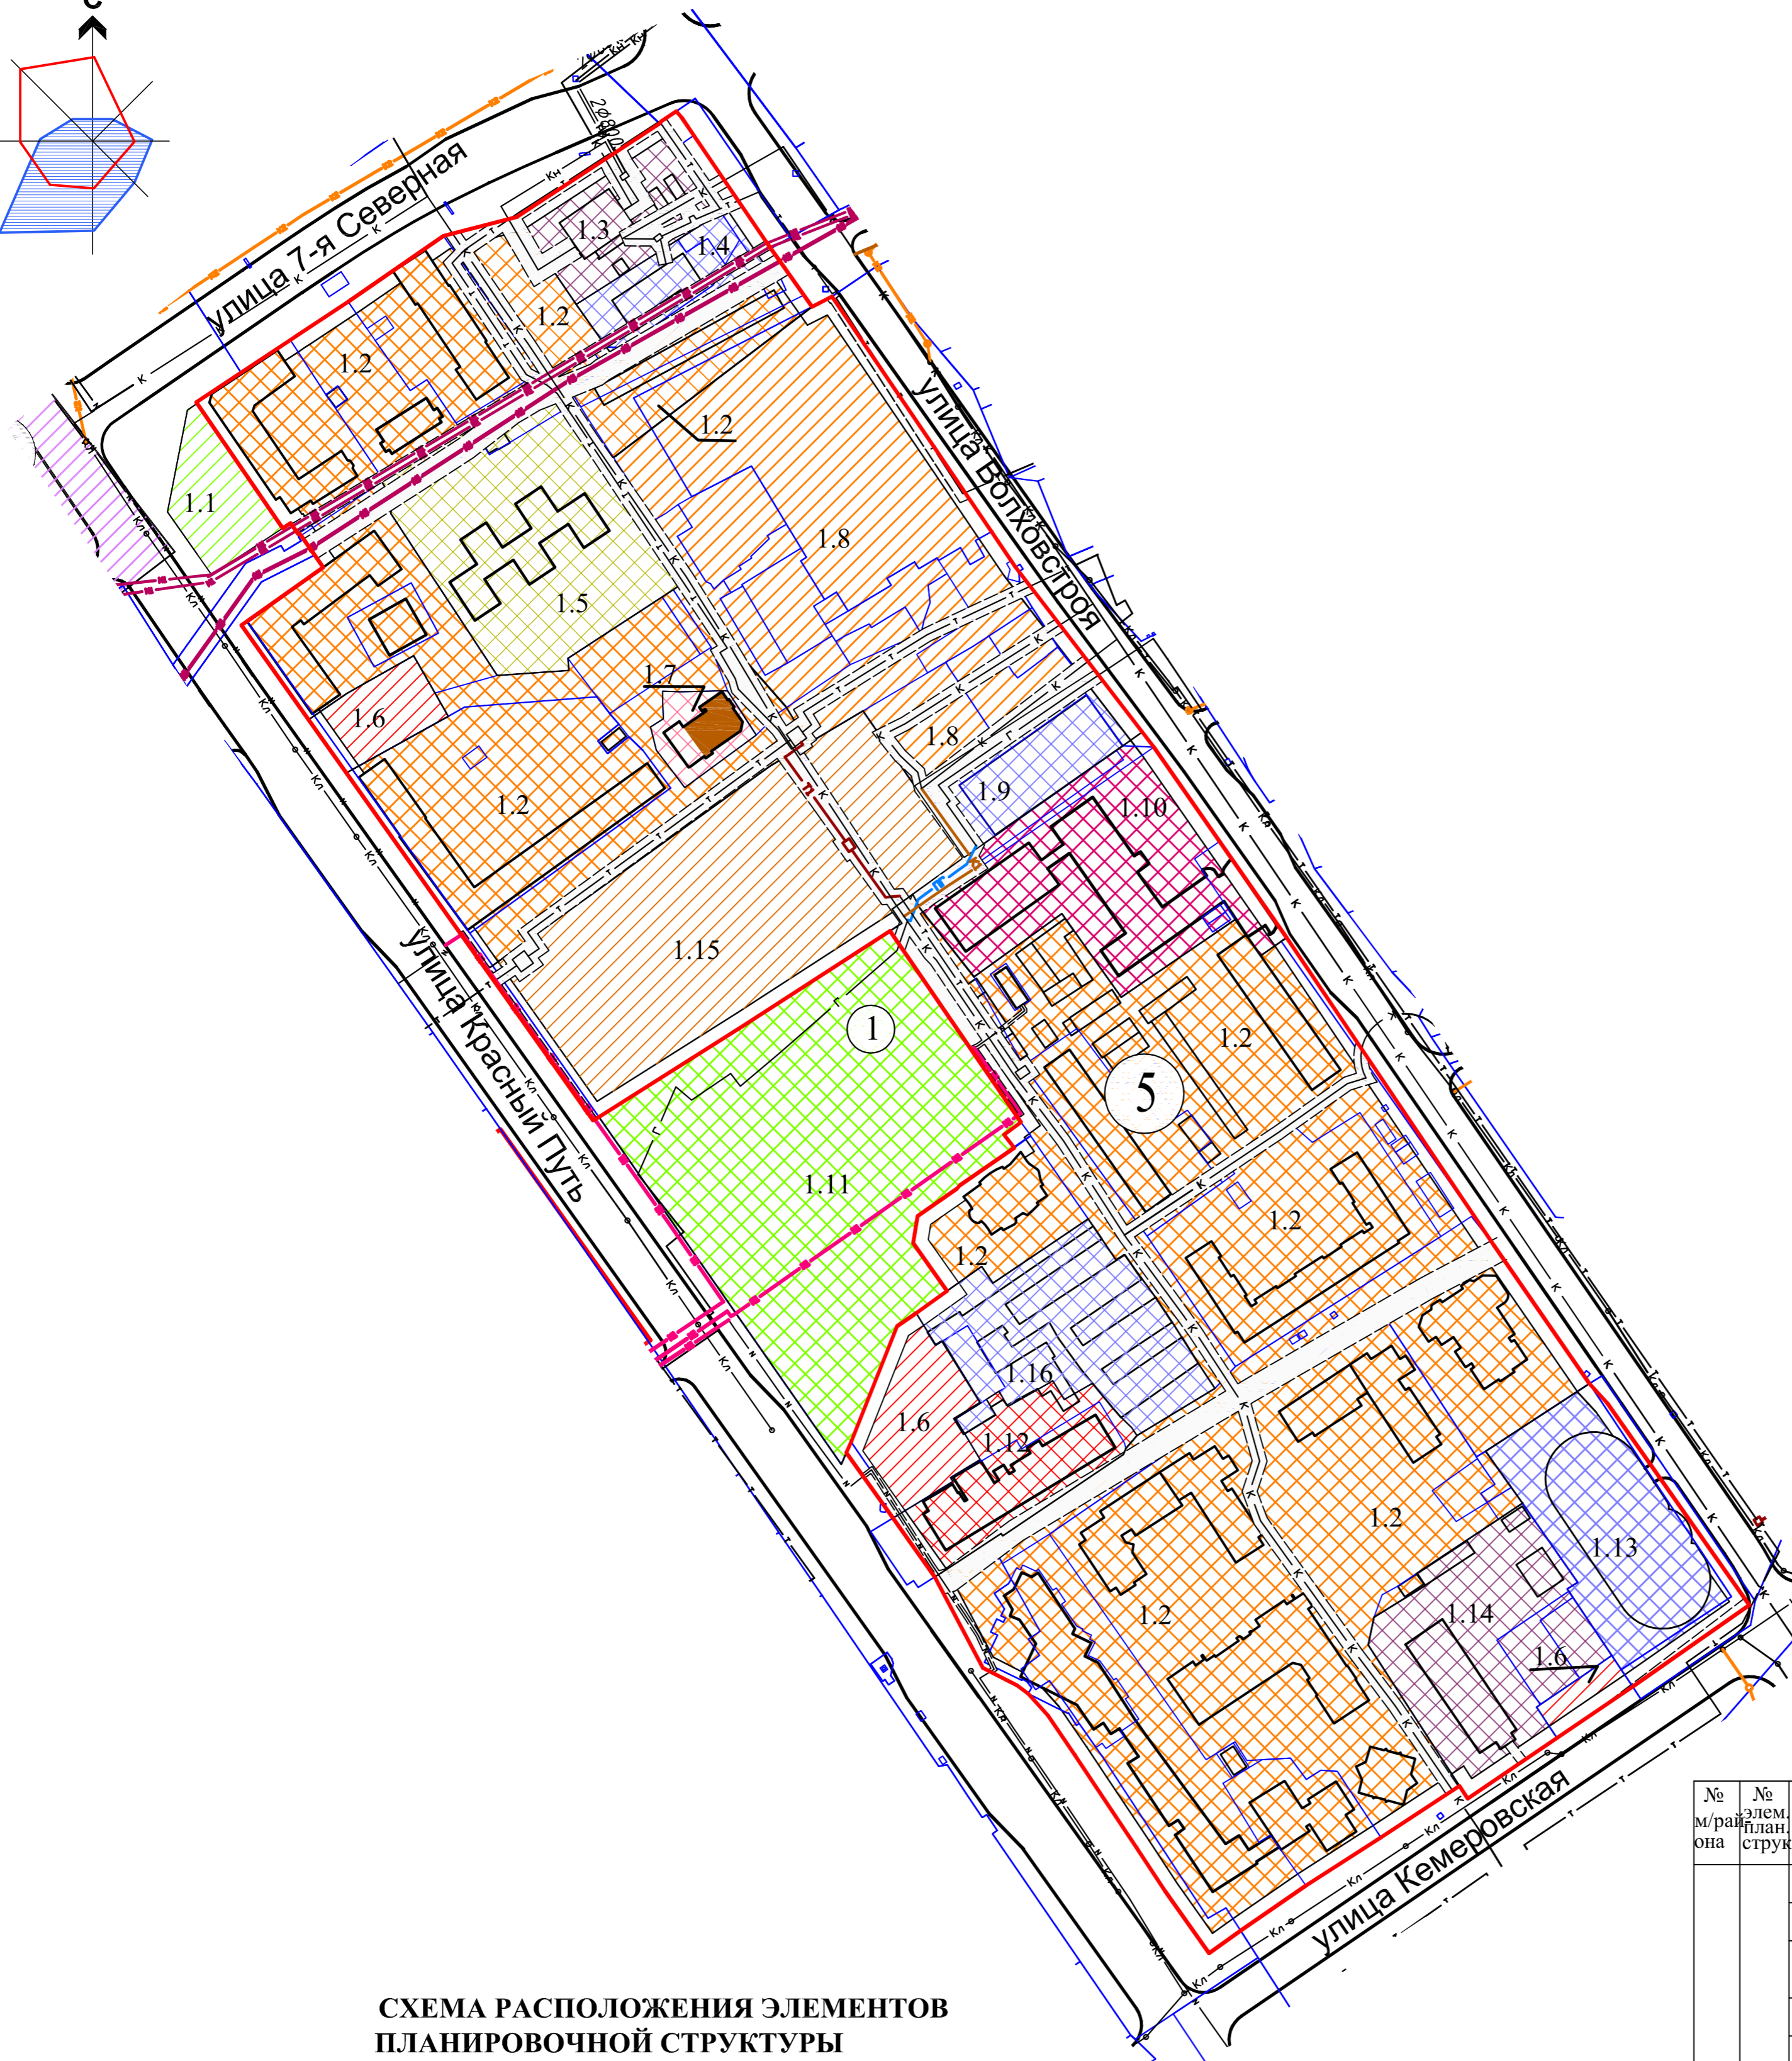

### СХЕМА РАСПОЛОЖЕНИЯ ЭЛЕМЕНТОВ ПЛАНИРОВОЧНОЙ СТРУКТУРЫ

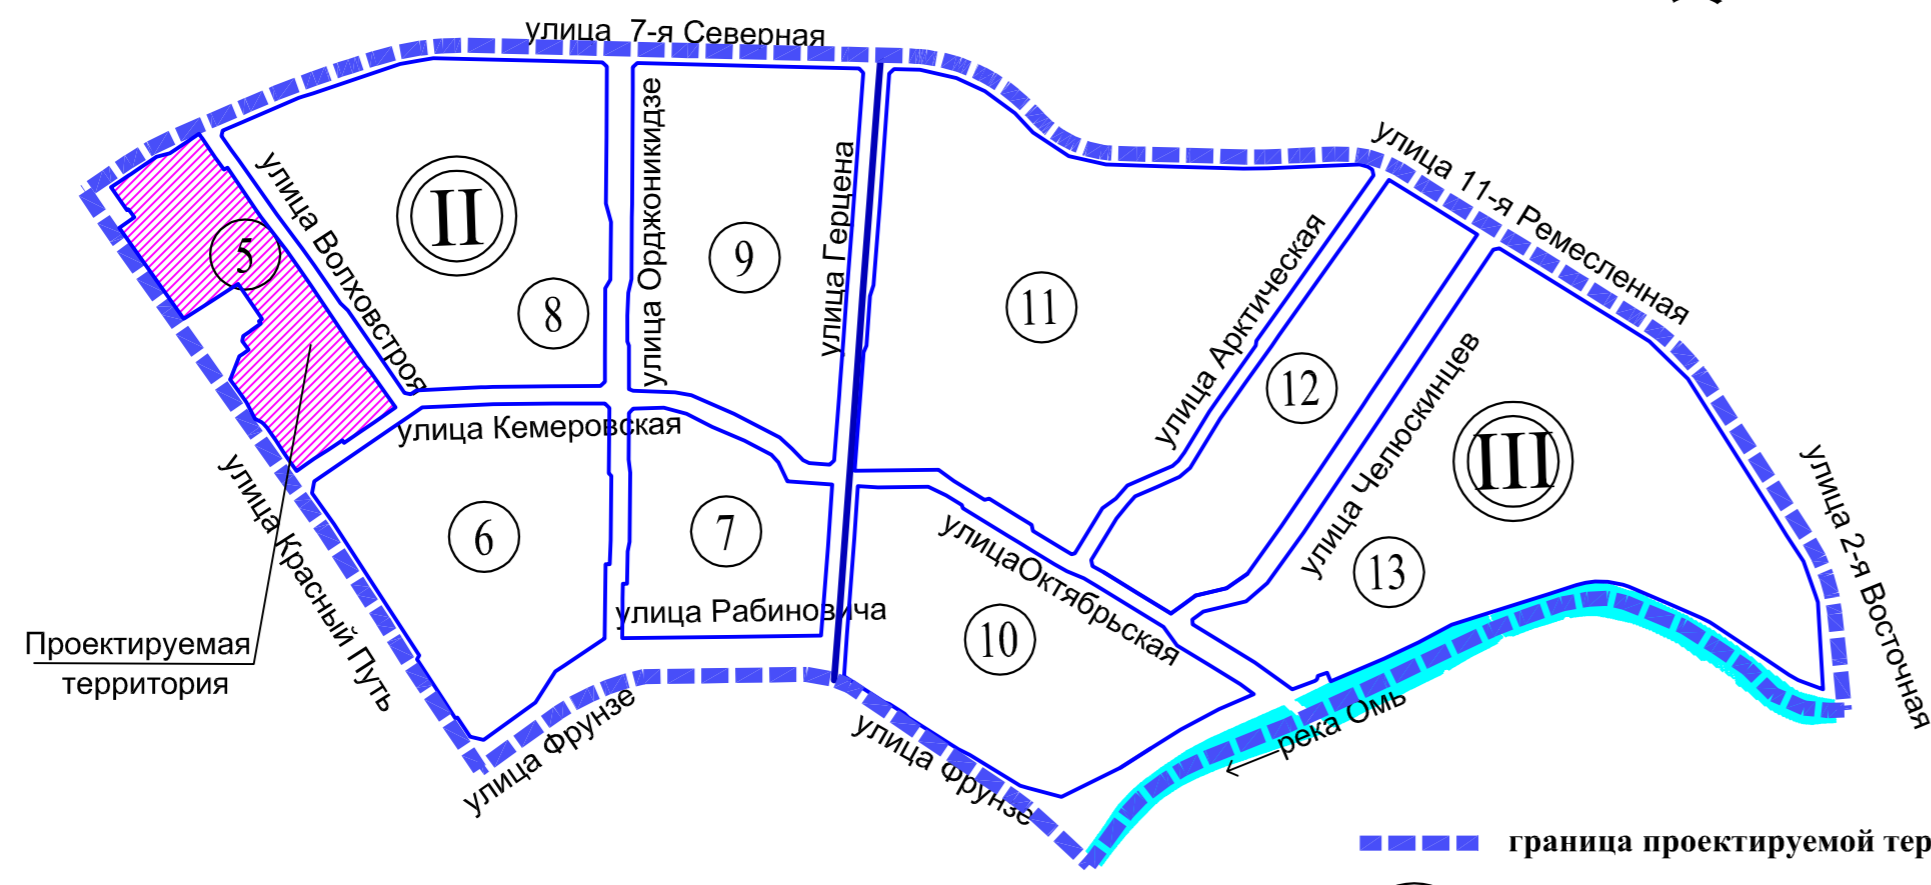

### Экспликация

№ м/района	№ элем. план. струк.	№ зон.	Наименование зоны
5	1	1.1	Зона планируемого размещения объектов городской рекреации
		1.2	Зона размещения жилой застройки средней этажности. Увеличение плотности застройки недопустимо
		1.3	Зона размещения объектов инженерной инфраструктуры, объектов и сооружений, необходимых для инженерного обеспечения объектов капитального строительства (насосная станция)
		1.4	Зона размещения производственно-коммунальных объектов IV-V классов опасности
		1.5	Зона размещения объекта дошкольного образования на 174 места
		1.6	Зона планируемого размещения объектов административно-делового и общественного назначения
		1.7	Зона размещения амбулаторно-поликлинического объекта на 100 посещений в смену
		1.8	Зона планируемого размещения жилой застройки средней этажности
		1.9	Зона размещения многоэтажного наземного гаража-стоянки
		1.10	Зона размещения объектов среднего специального и профессионального образования
		1.11	Зона размещения объектов городской рекреации
		1.12	Зона размещения объекта клубного типа
		1.13	Зона размещения многоэтажного наземного гаража-стоянки
		1.14	Зона размещения автоматической телефонной станции
		1.15	Зона планируемого размещения жилой застройки высокой этажности
		1.16	Зона размещения гаражей боксового типа

- граница проектируемой территории
- номер жилого района
- номер микрорайона

М 1:2000

				21305-ПП 2		
				Проект планировки части территории, планировочного элемента №5, расположенного в границах улиц: Красный Путь - 7-я Северная - Волховстрой - Кемеровская в отношении вида использования и предельных параметров		
Изм.	Кол.уч.	Лист	Ндок	Подпись	Дата	
						Стадия   Лист   Листов
						1   1
Разработал	Фаткуллина Д.В.			Чертеж элемента планировочной структуры № 1 микрорайона № 5 жилого района II чертёжа планировки территории, расположенной в границах: улица Красный путь - улица 7-я Северная - улица 11-я Ремесленная - улица 2-я Восточная - дворовый берег реки Омь - улица Фрунзе в Центральном административном округе города Омска		ОАО ТПИ
ГАП	Маслова Л.К.					ОМСКГРАЖДАНПРОЕКТ
Рук.отдела	Маслова Л.К.					