


Чертеж планировки территории элемента планировочной структуры № 10 микрорайона № 15 планировочного района IV проекта планировки территории расположенной в границах: левый берег реки Оми – улица Б. Хмельницкого – улица Масленникова – Ленинградская площадь – правый берег реки Иртыш в Центральном и Октябрьском административных округах города Омска

Приложение № 1
к постановлению Администрации города Омска
от _____ № _____

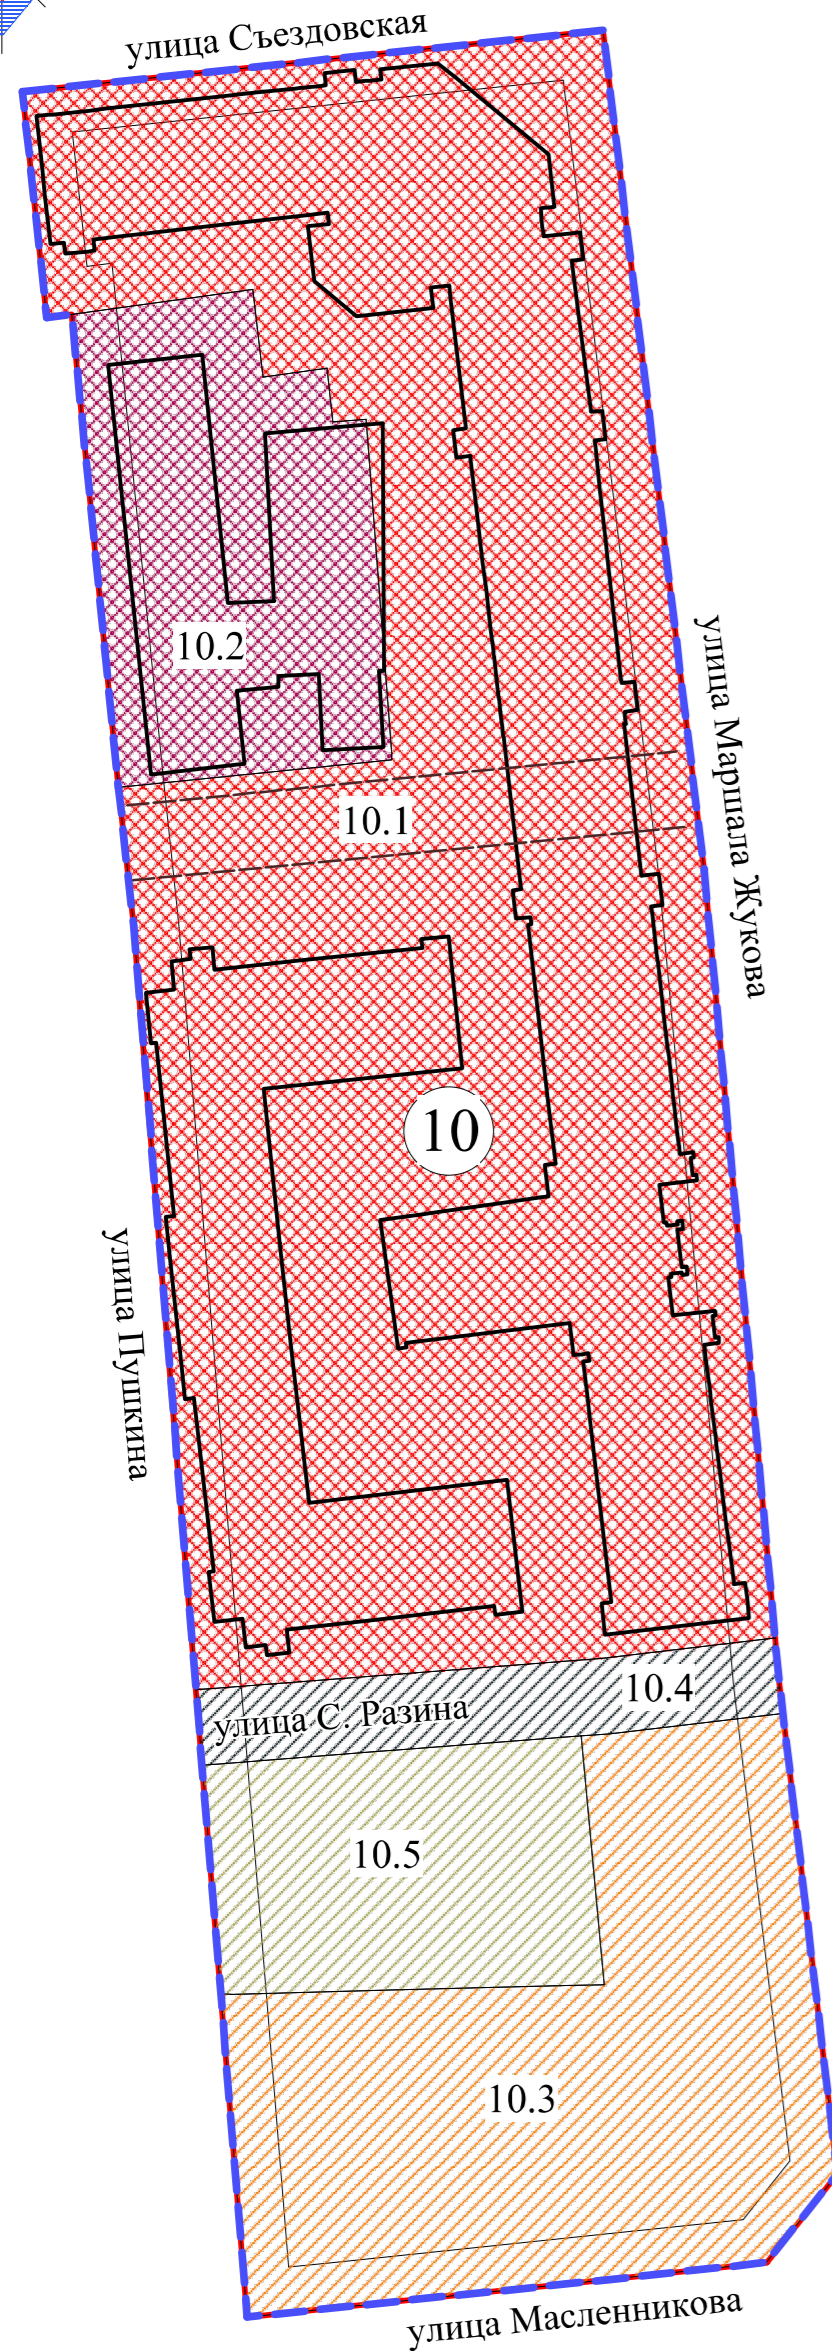


- Условные обозначения**
- граница проекта планировки территории
 - красные линии
 - линии отступа от красных линий в целях определения места допустимого размещения зданий, сооружений
 - граница технической зоны сетей инженерной инфраструктуры
 - зона размещения объектов административно-делового и общественного назначения
 - зона размещения высших учебных заведений, объектов среднего специального и профессионального образования
 - зона планируемого размещения объектов жилой застройки средней этажности
 - зона планируемого размещения линейных объектов
 - зона планируемого размещения объектов дополнительного образования
 - существующие здания, сооружения
 - номер элемента планировочной структуры
 - номера зон по экспликации

Экспликация			
№ м/рай-она	№ элем. план. струк.	№ зон	Наименование зоны
15	10	10.1	Зона размещения объектов административно-делового и общественного назначения
		10.2	Зона размещения объектов высшего профессионального образования (Объект федерального значения)
		10.3	Зона планируемого размещения объектов жилой застройки средней этажности
		10.4	Зона планируемого размещения линейных объектов
		10.5	Зона планируемого размещения объектов дополнительного образования

МАСШТАБ 1:1000

Схема расположения границ проектирования и элементов планировочной структуры проекта межевания территории, расположенной в границах: левый берег реки Оми – улица Богдана Хмельницкого – улица Масленникова – Ленинградская площадь – правый берег реки Иртыш в Центральном и Октябрьском административных округах города Омска

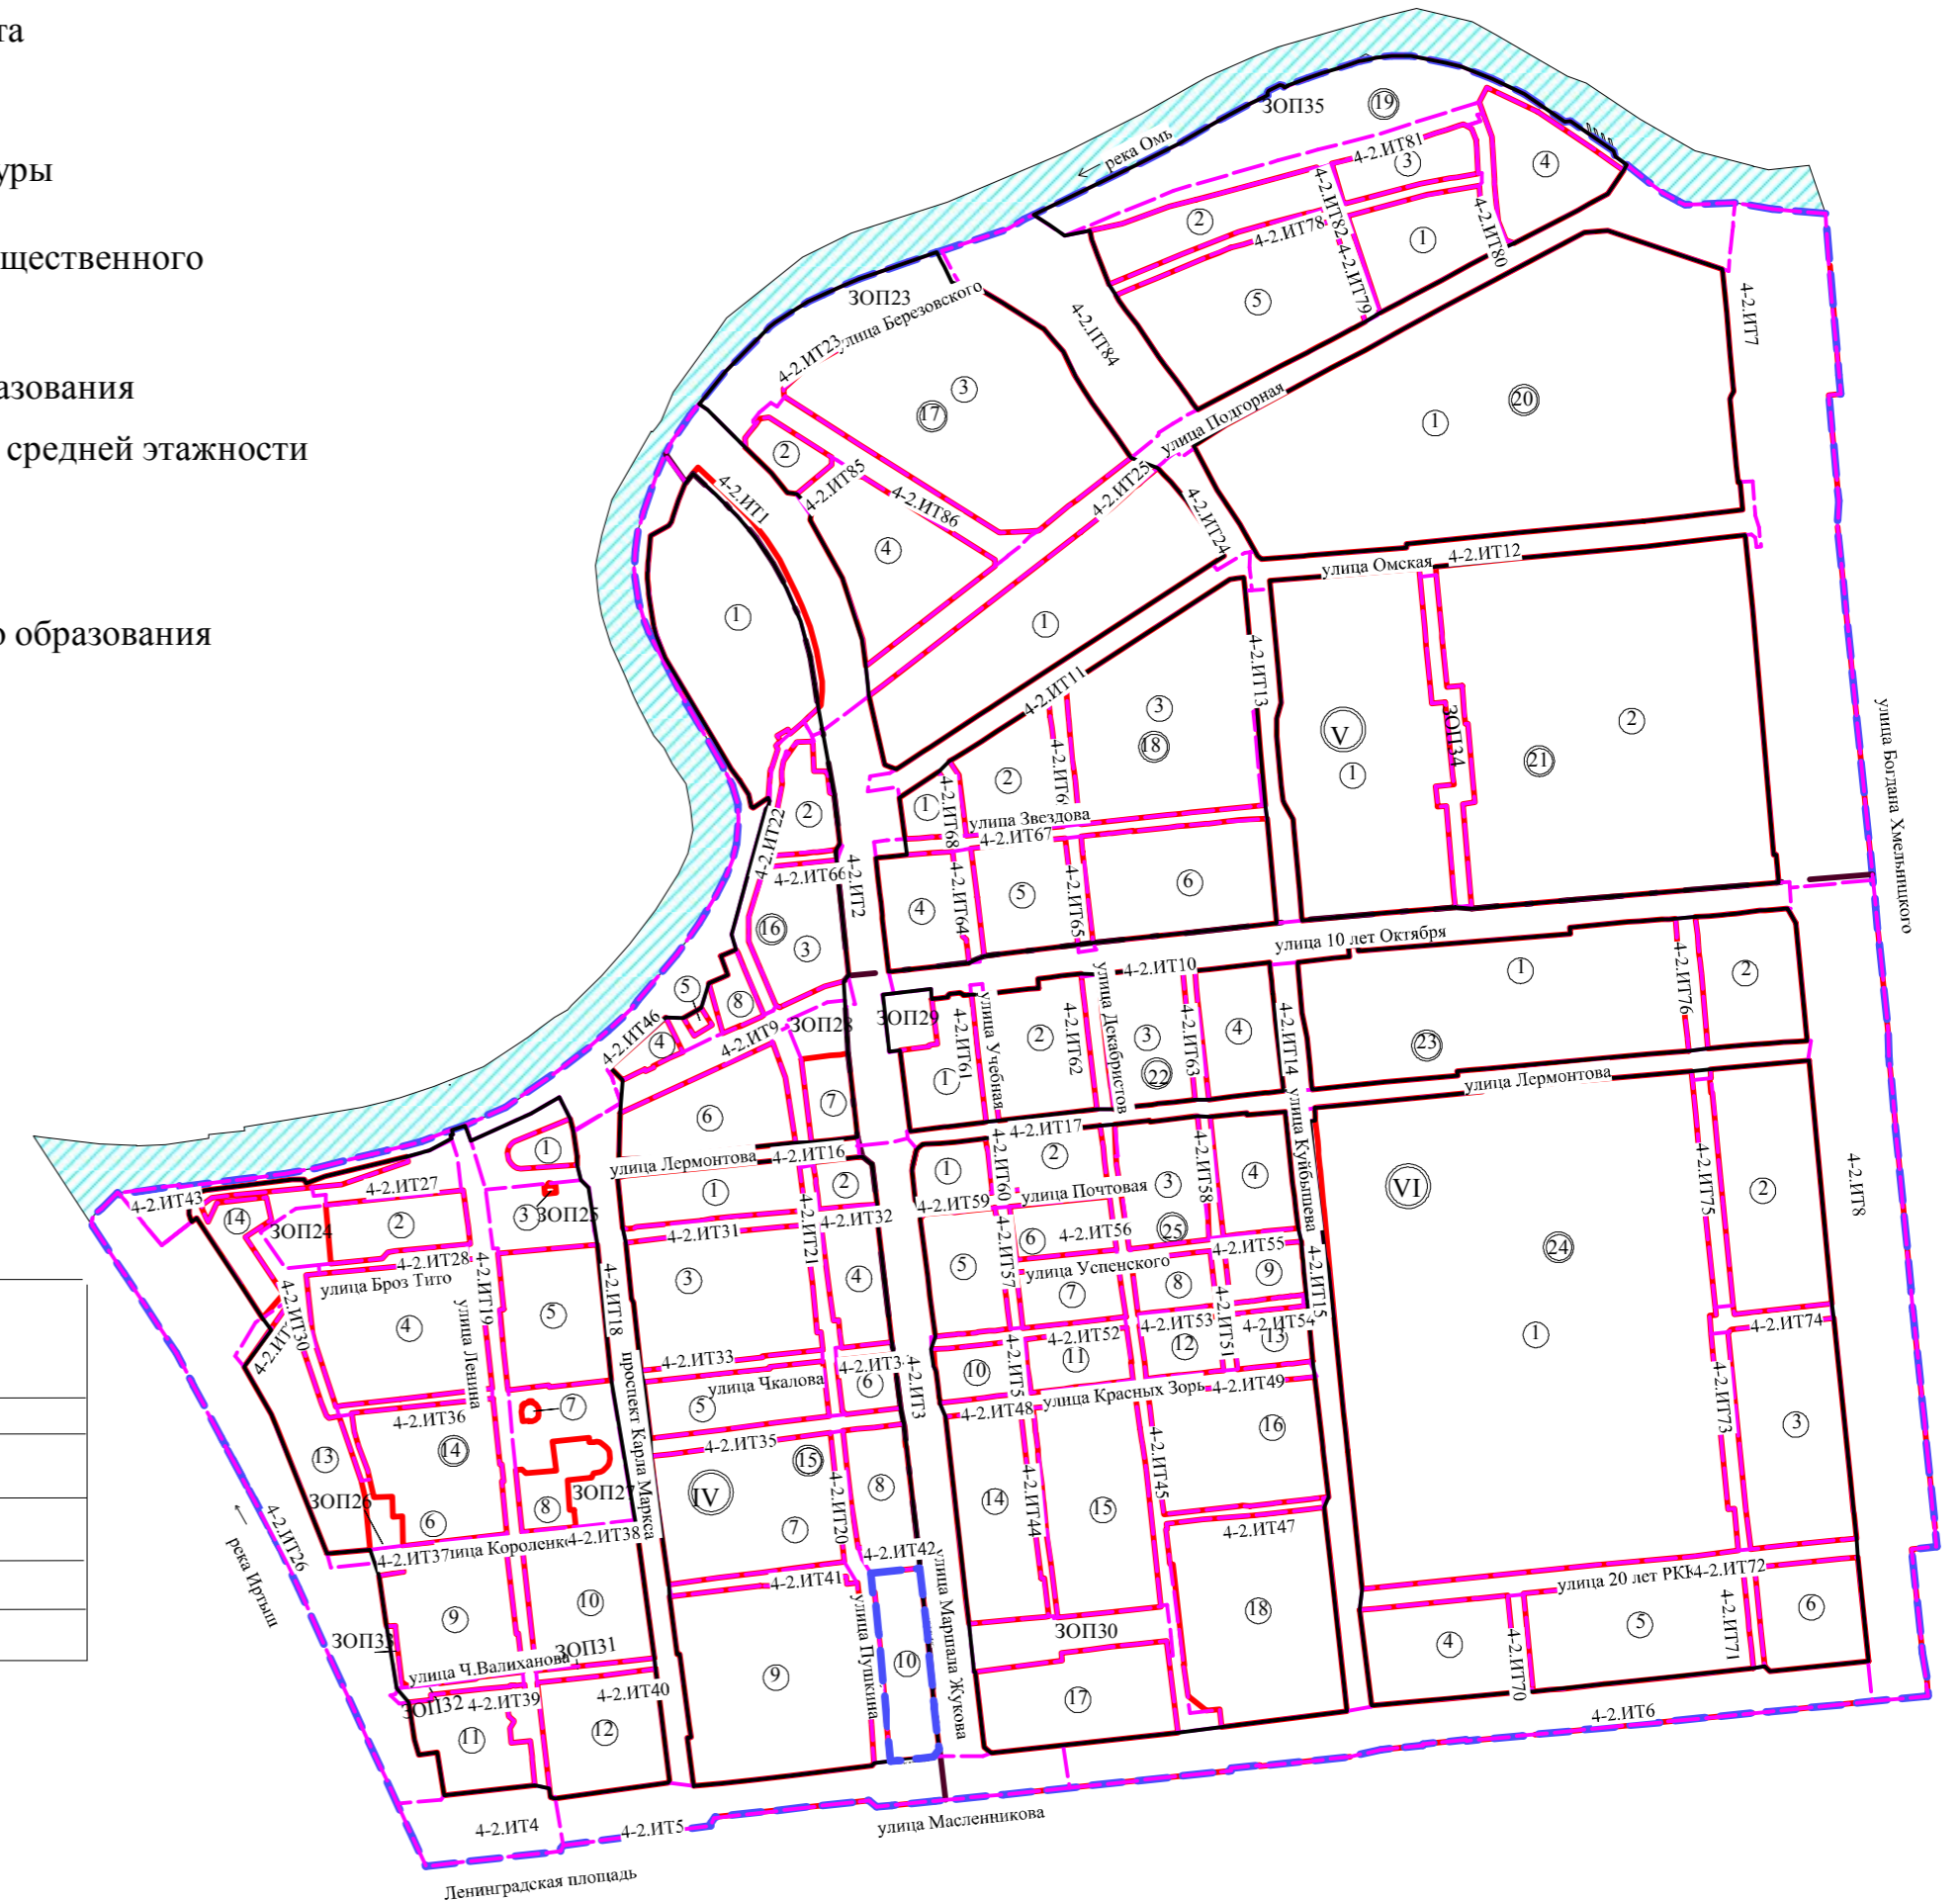

Условные обозначения

- граница проекта планировки территории
- граница планировочного района
- граница микрорайона
- красные линии
- граница элемента линейного объекта
- номер элемента планировочной структуры
- номер микрорайона
- номер планировочного района
- номер элемента линейного объекта

Примечание:

- В границах проектирования отсутствуют особо охраняемые природные территории и территории объектов культурного наследия.
- Размещение перспективных инженерных коммуникаций для конкретных потребителей возможно в границах автомобильных дорог общего пользования и в границах застроенных и подлежащих застройке территорий в соответствии с техническими регламентами.
- Проектируемая территория расположена в границах территории планировочного элемента 4-2, установленного Схемой планировочных элементов территории города Омска для разработки градостроительной документации в составе Генерального плана муниципального образования городской округ город Омск Омской области