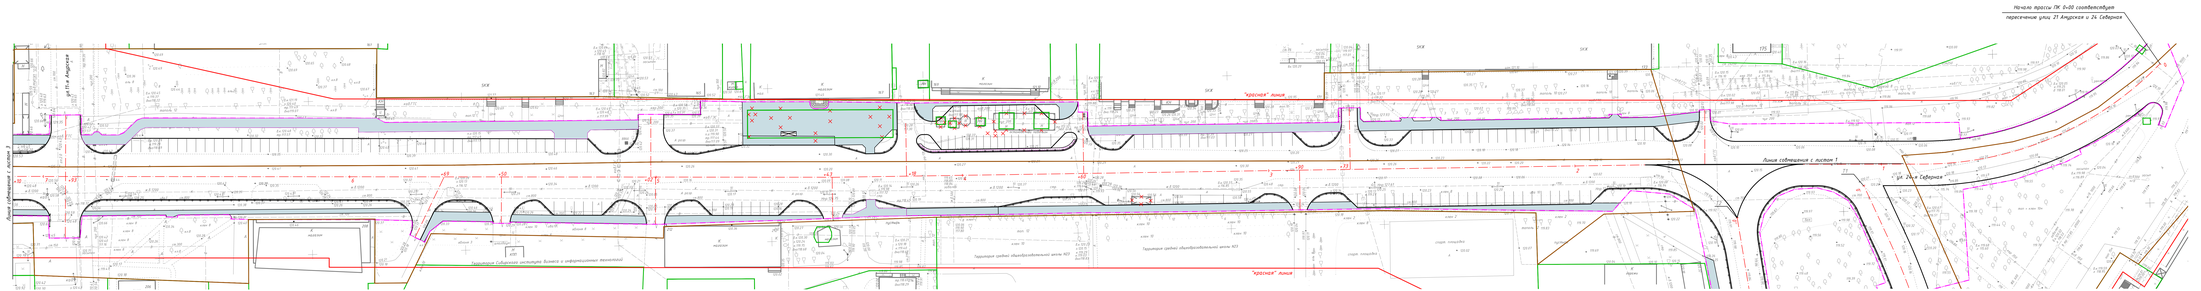

УСЛОВНЫЕ ОБОЗНАЧЕНИЯ

- Кромка проезжей части
- Кромка проектируемого тротуара
- Граница подсчета объемов работ
- Проектируемое пешеходное ограждение
- Границы участков, отведенных под объекты капитального застроения
- Границы участков, отведенных под объекты улично-дорожной сети
- Демонтаж существующих зданий и сооружений
- Тротуар

Согласовано

Инв.№ подл. | Подпись и дата | Взам.инв.№

Изм.	Кол.уч.	Лист	№ док.	Подп.	Дата
Разработал		Мусс			09.2012
Проверил		Кондратьева			09.2012
Гл.инженер		Кондратьева			09.2012
Н.контроль		Кондратьева			09.2012

МК 2012.111911-ППО6

Реконструкция трамвайных однопутных путей по ул. 24-я Сибирская от ул. Кирилова до ул. 21-я Амурская в Центральном административном округе города Омска

Этап строительства. Ул. улица

21-я Амурская до улицы Орбитальная

ПК 0+00.00 - ПК 76+50.00

Планы ПК 0+00.00 - ПК 7+10.00 М 1:500

Стадия	Лист	Листов
П	2	

ООО "ПК "Тепломаш"

Копировал

Формат А4 х 8