

## Омский городской Совет

# РЕШЕНИЕ

от 26 апреля 2017 года N 528  
г. Омск

О внесении изменений в Правила землепользования и застройки муниципального образования городской округ город Омск Омской области, утвержденные Решением Омского городского Совета от 10.12.2008 № 201

### Статья 1.

В приложении № 1 «Карта градостроительного зонирования территорий города Омска» к Правилам землепользования и застройки муниципального образования городской округ город Омск Омской области, утвержденным Решением Омского городского Совета от 10.12.2008 № 201, изложить в новой редакции следующие территориальные зоны:

- P1-2006, ИТ2 согласно приложению № 1 к настоящему Решению;
- ОД1-877, ИТ2, выделив территориальную зону ОД4 с номером 3046, согласно приложению № 2 к настоящему Решению;
- Ж4-1525, ИТ2 согласно приложению № 3 к настоящему Решению;
- Ж5-2532, ИТ1-1571, ИТ2-2116 согласно приложению № 4 к настоящему Решению;
- P5-1263, выделив территориальную зону СХ1 с номером 3047, согласно приложению № 5 к настоящему Решению;
- СХ1-1356, Л-2451, ИТ3-700 согласно приложению № 6 к настоящему Решению;
- Л-1615, СХ1-2105, ИТ2-2116, Л-2370, исключив территориальную зону Ж4-1540, согласно приложению № 7 к настоящему Решению;
- ОД1-1643, ИТ2, выделив территориальную зону Ж4 с номером 3048, согласно приложению № 8 к настоящему Решению;
- ИТ2, исключив территориальную зону ПЗ-1983, выделив территориальную зону Ж4 с номером 3049, согласно приложению № 9 к настоящему Решению;
- ОД5-2498, Ж5-1564 согласно приложению № 10 к настоящему Решению;

- Ж4-1536, ПЗ-1940, Ж1-1385, РЗ-2043, СХ1-3012, ИТ2, выделив территориальную зону СХ1 с номером 3050, территориальную зону Ж2 с номером 2874, согласно приложению № 11 к настоящему Решению;

- СХ1-2092, ИТ2-2112, выделив территориальную зону Ж1 с номером 3052, согласно приложению № 12 к настоящему Решению;

- ОД1-176, ИТ2-1373 согласно приложению № 13 к настоящему Решению;

- ИТ2-1373, исключив территориальную зону Р1-379, выделив территориальную зону Р6 с номером 3053, согласно приложению № 14 к настоящему Решению;

- Ж4-104, ОД1-271, ОД1-2384, ОД1-2385, ОД4-2266, ИТ2-1373, исключив территориальную зону Ж4-120, выделив три территориальные зоны Ж1 с номерами 3054, 3055, 3056, две территориальные зоны ОД1 с номерами 3057, 3058, территориальную зону ОД3 с номером 3059, территориальную зону Р4 с номером 3060, согласно приложению № 15 к настоящему Решению;

- СНЗ-2600, выделив территориальную зону ПЗ с номером 3061, согласно приложению № 16 к настоящему Решению;

- РИ-2500, Р4-398 согласно приложению № 17 к настоящему Решению;

- Ж4-107, Ж1-16, ИТ2-1373 согласно приложению № 18 к настоящему Решению;

- Р4-2267, ИТ2-1373, исключив территориальную зону Р1-380, выделив территориальную зону Р6 с номером 3062, согласно приложению № 19 к настоящему Решению;

- Ж4-70, Ж4-64, Ж4-65, Ж4-75, Ж1-1, ПЗ-2700, ИТ2-1373, исключив территориальные зоны Р1-361, Р1-362, Ж4-69, выделив территориальную зону Ж4 с номером 3031, территориальную зону Ж1 с номером 3038, три территориальные зоны Р4 с номерами 3032, 3033, 3034, согласно приложению № 20 к настоящему Решению;

- ЖЗ-1514, ИТ2, выделив пять территориальных зон ОД5 с номерами 3064, 3065, 3066, 3067, 3068, территориальную зону ЖЗ с номером 3069, согласно приложению № 21 к настоящему Решению;

- Ж1-2141, Р1-2183 согласно приложению № 22 к настоящему Решению;

- ОД1-806, ИТ2-1358 согласно приложению № 23 к настоящему Решению;

- Л-741, ЖЗ-610, ПЗ-1129, ИТ1-1360 согласно приложению № 24 к настоящему Решению;

- Ж5-677, ЖЗ-599 согласно приложению № 25 к настоящему Решению.

## Статья 2.

Предложить Администрации города Омска разместить настоящее Решение в информационной системе обеспечения градостроительной деятельности города Омска в бумажном и электронном виде.

Статья 3.

Настоящее Решение подлежит официальному опубликованию.


Мэр города Омска




В.В. Двораковский

2 мая 2017 года

Приложение № 1  
к Решению Омского городского Совета  
от 26 апреля 2017 года № 528

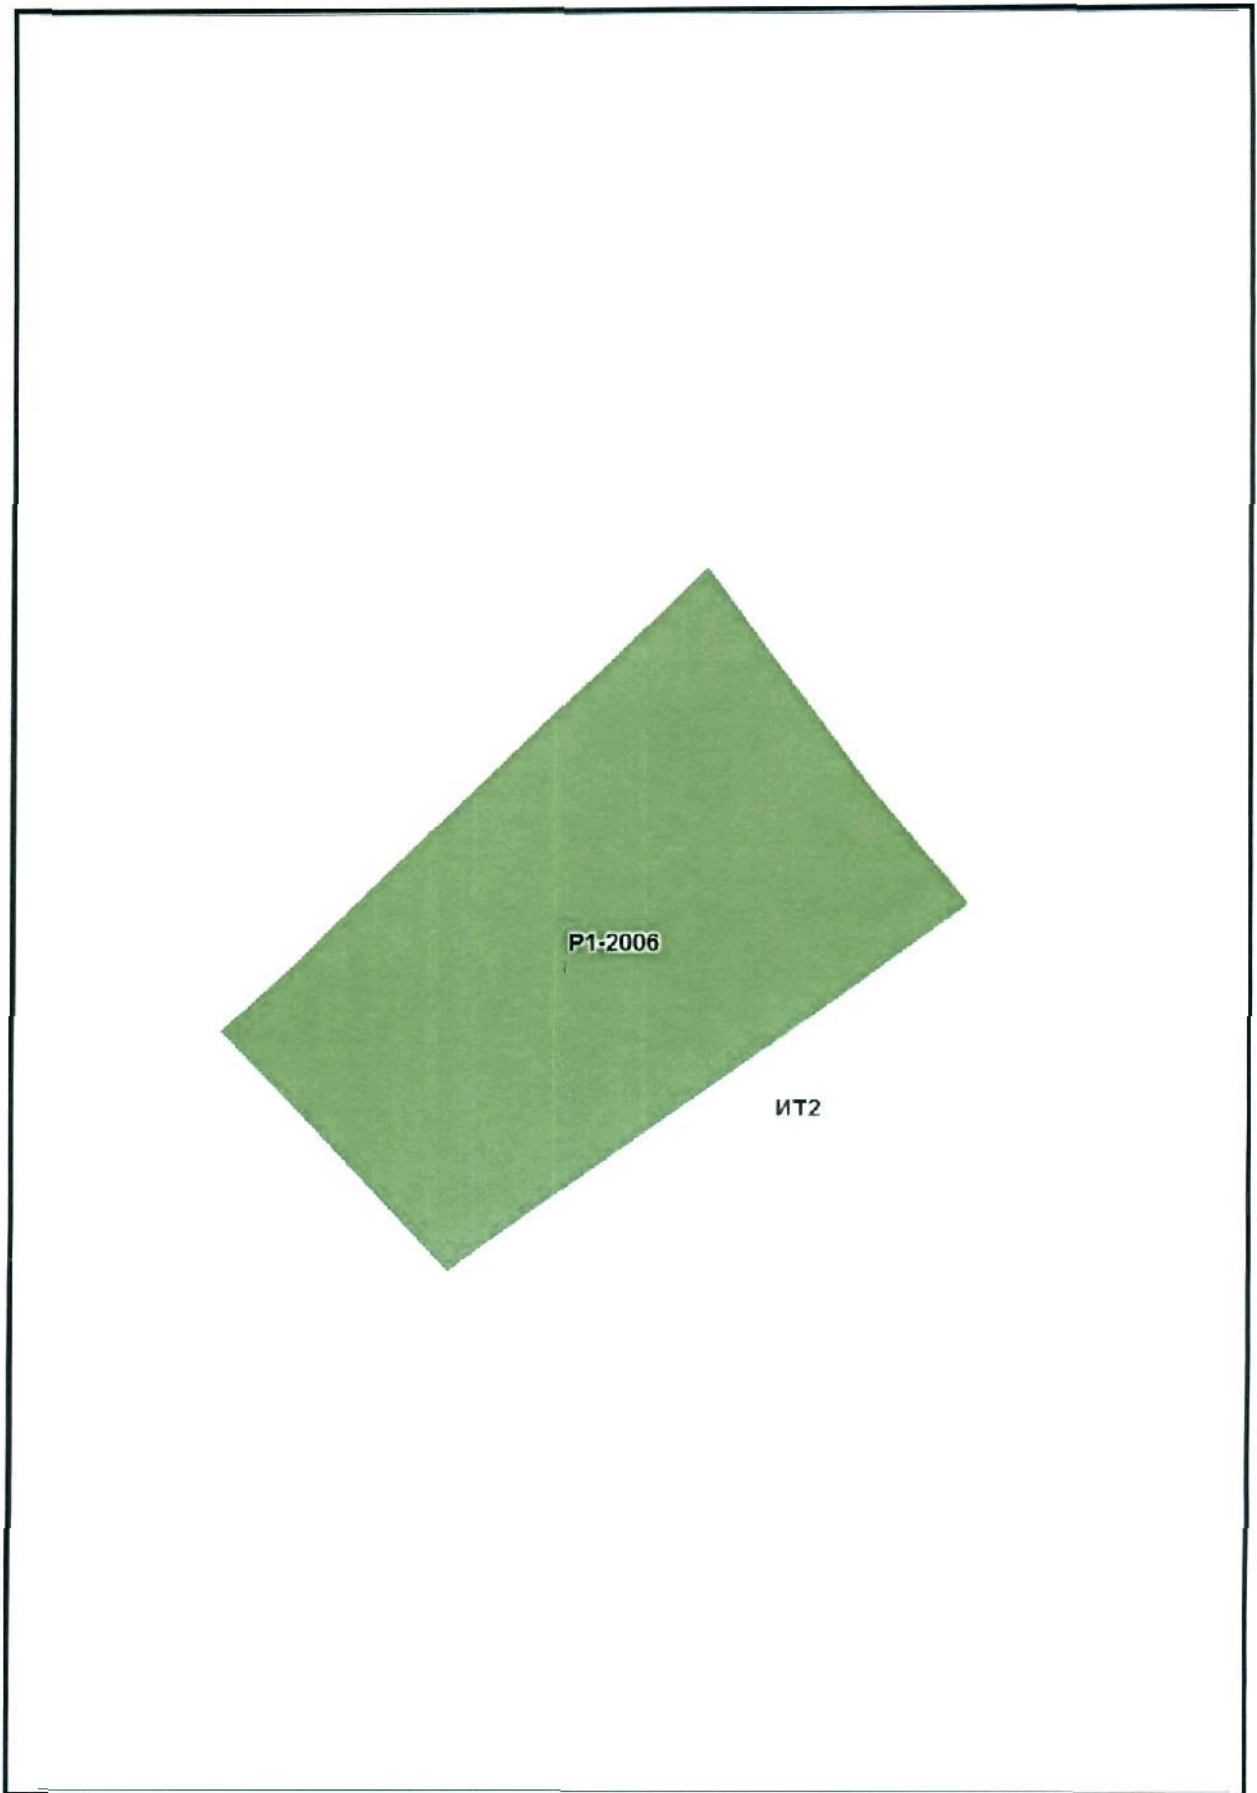


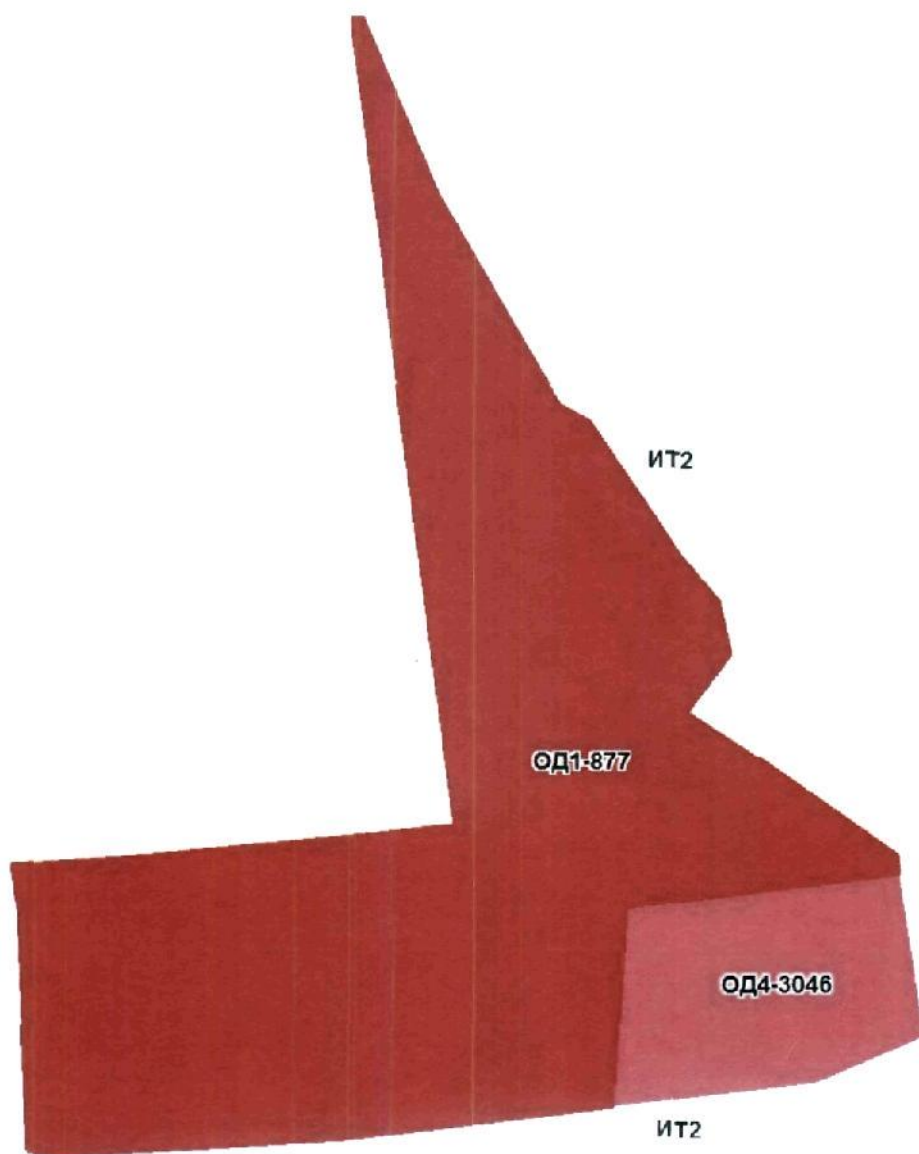


ИТ2


Ж4-1525


ИТ2

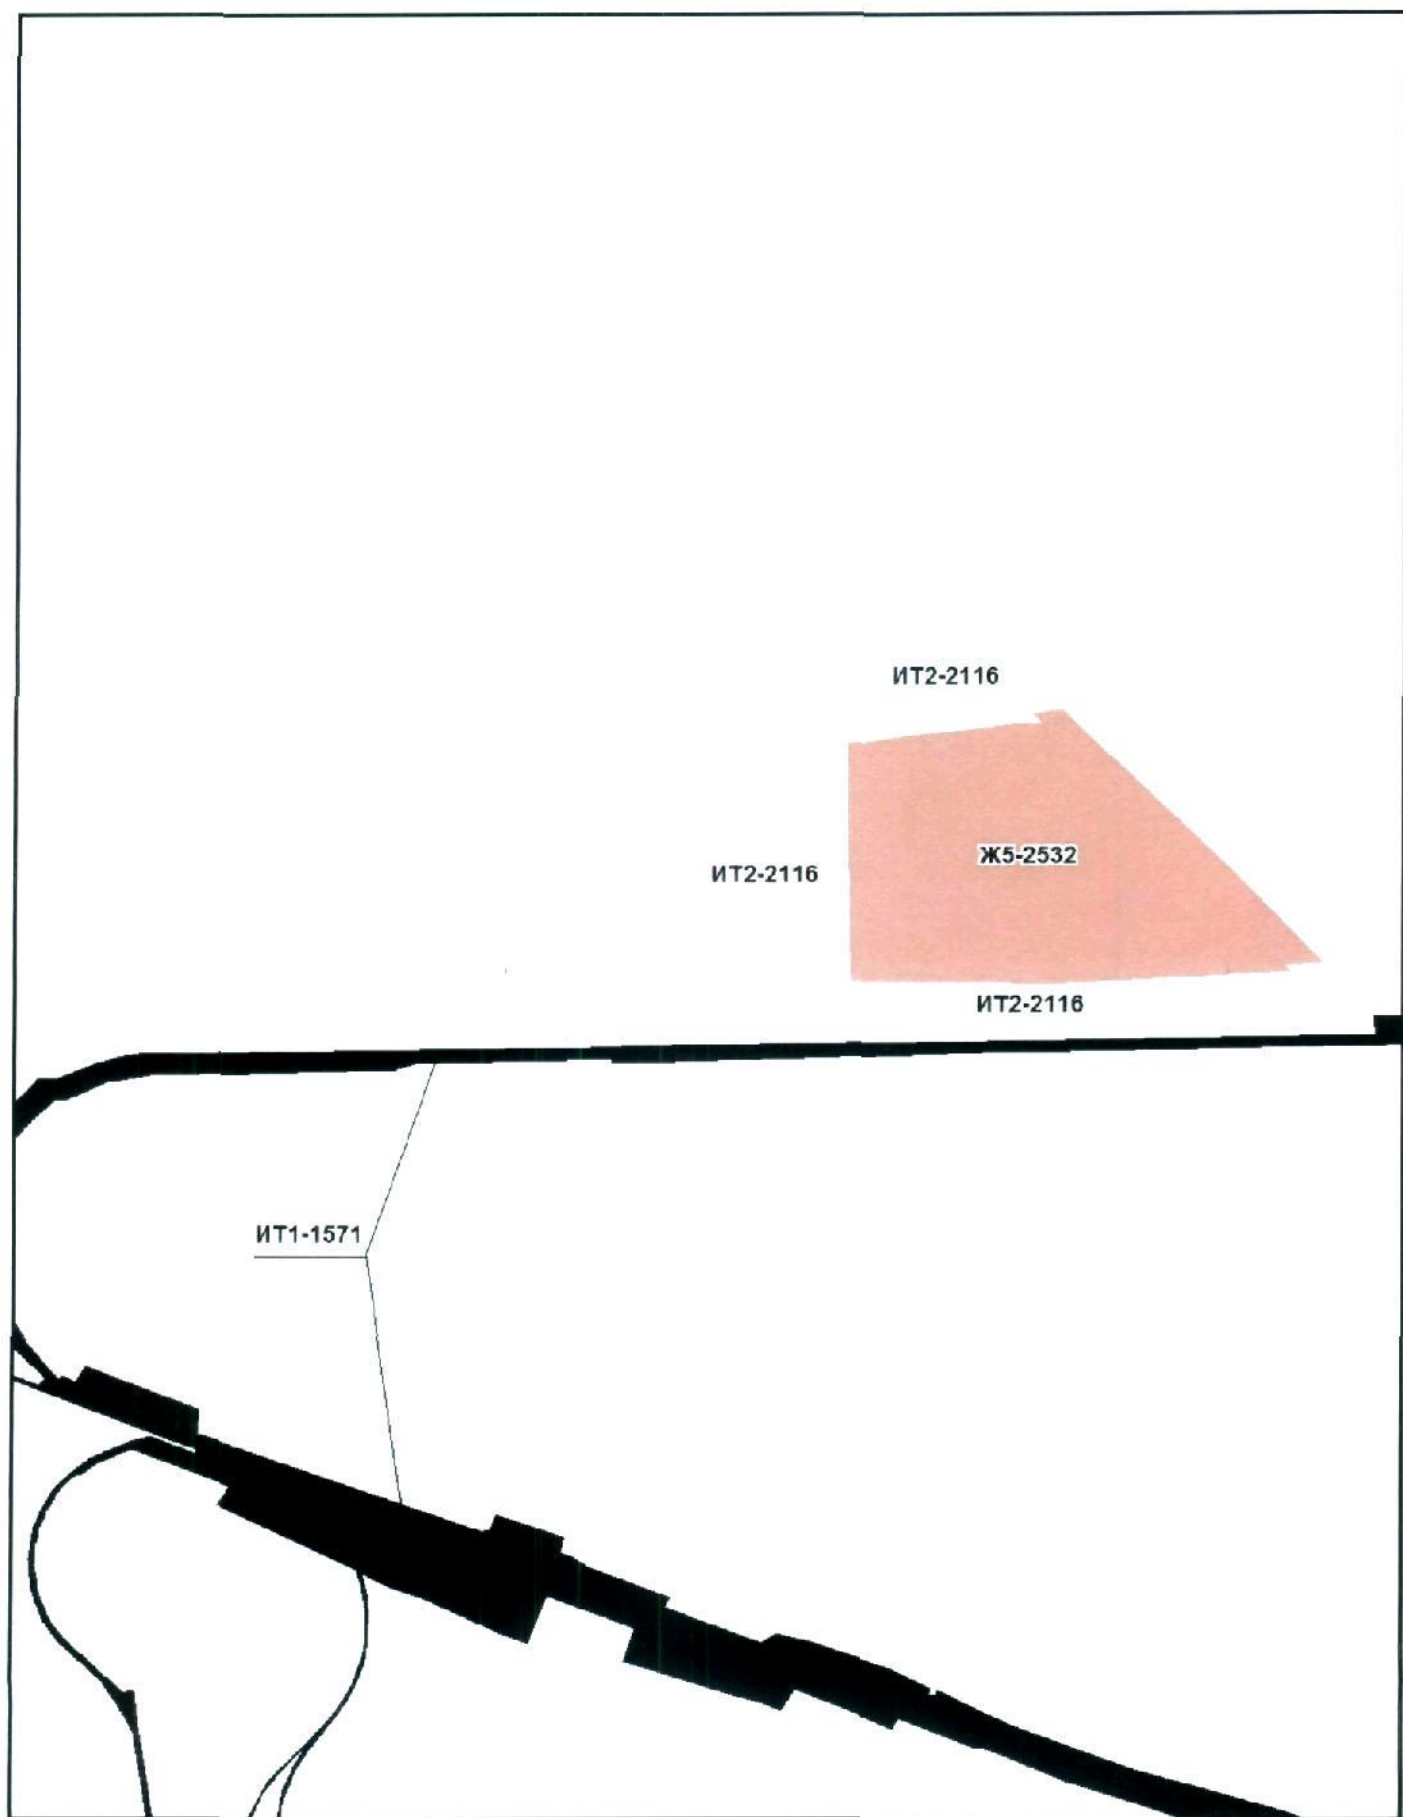


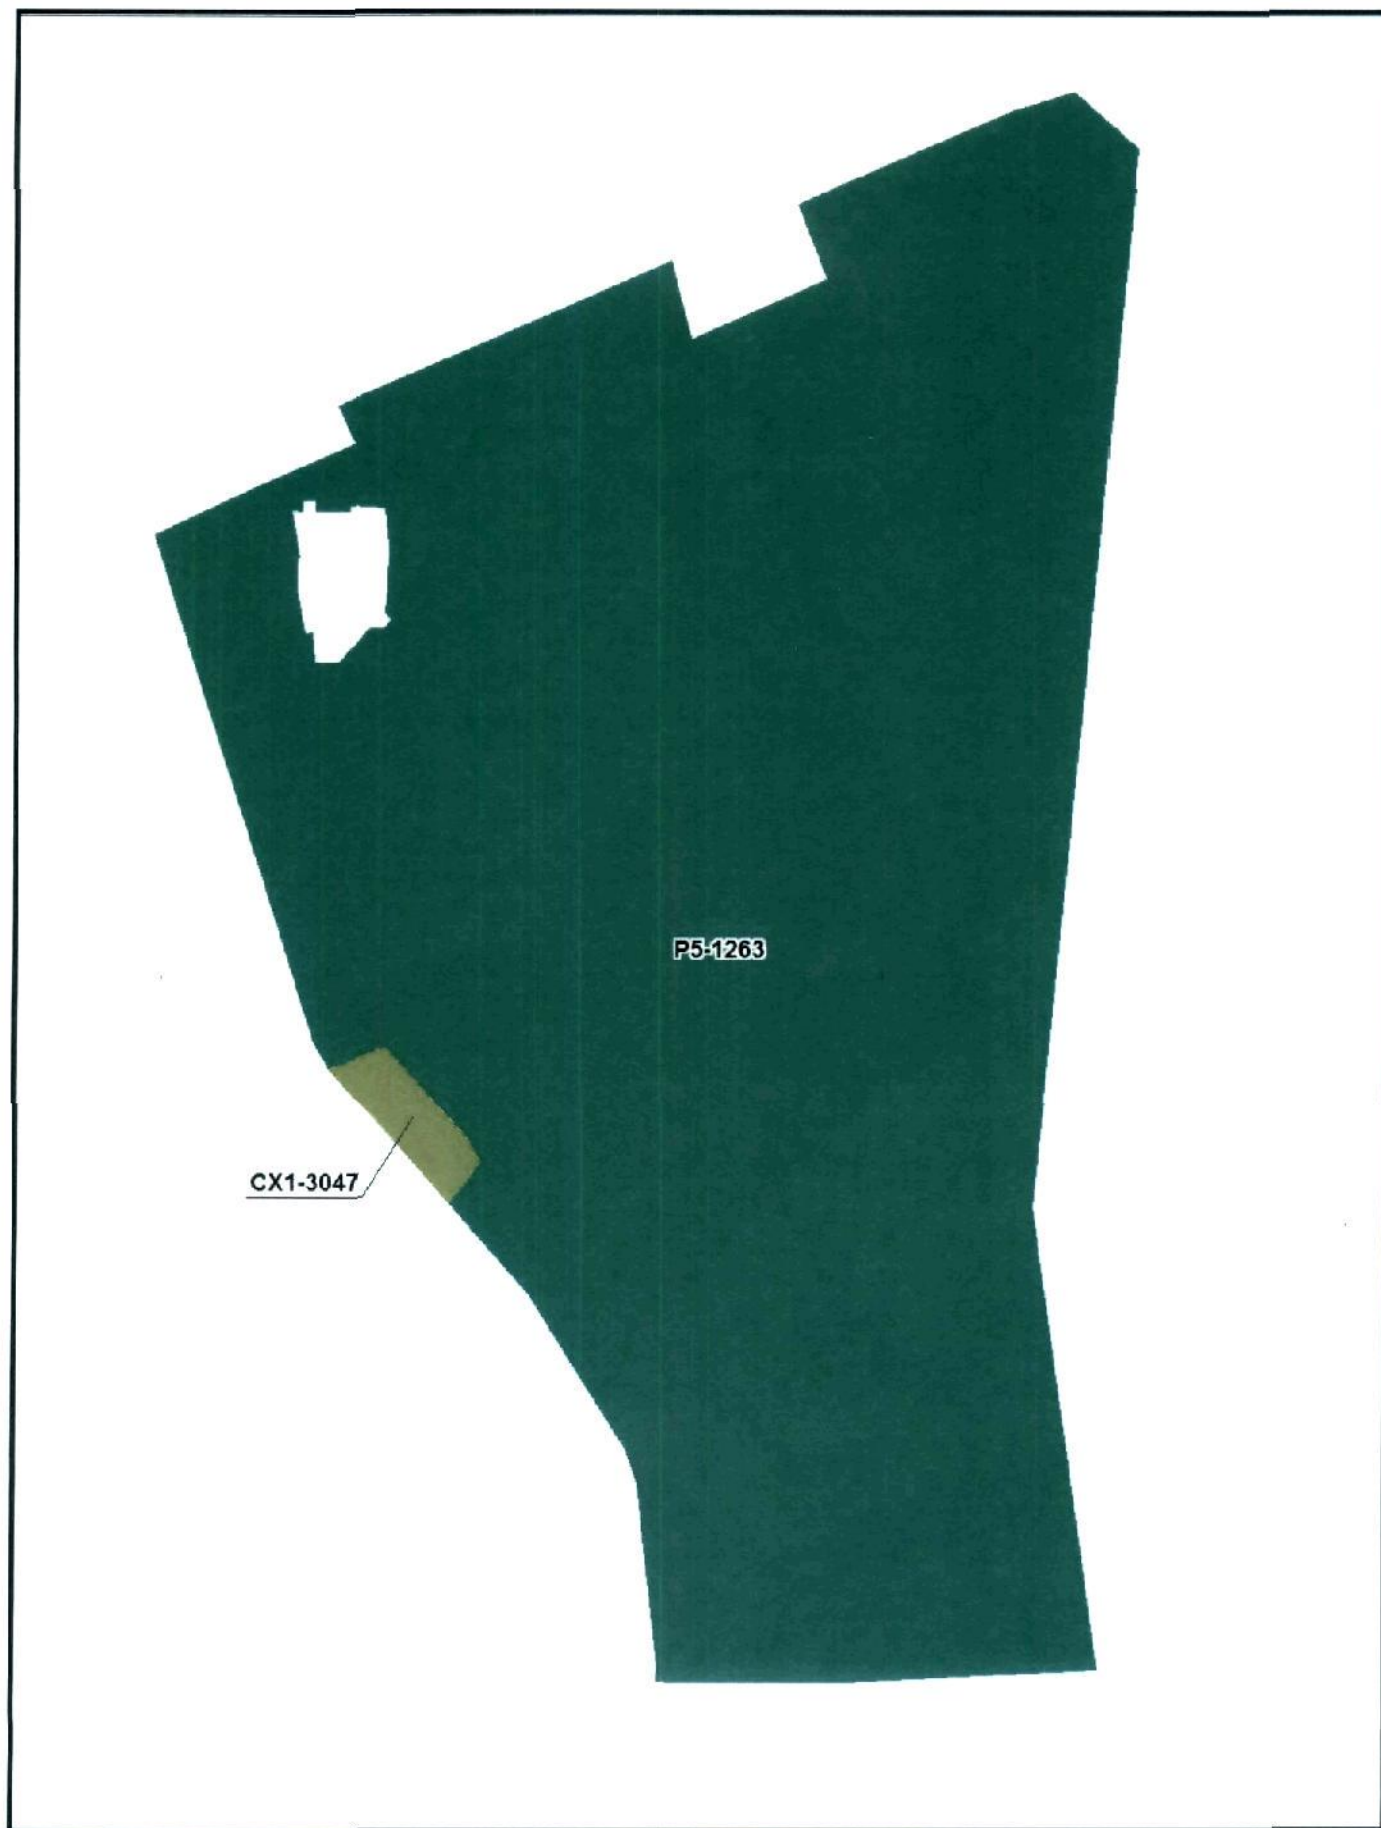





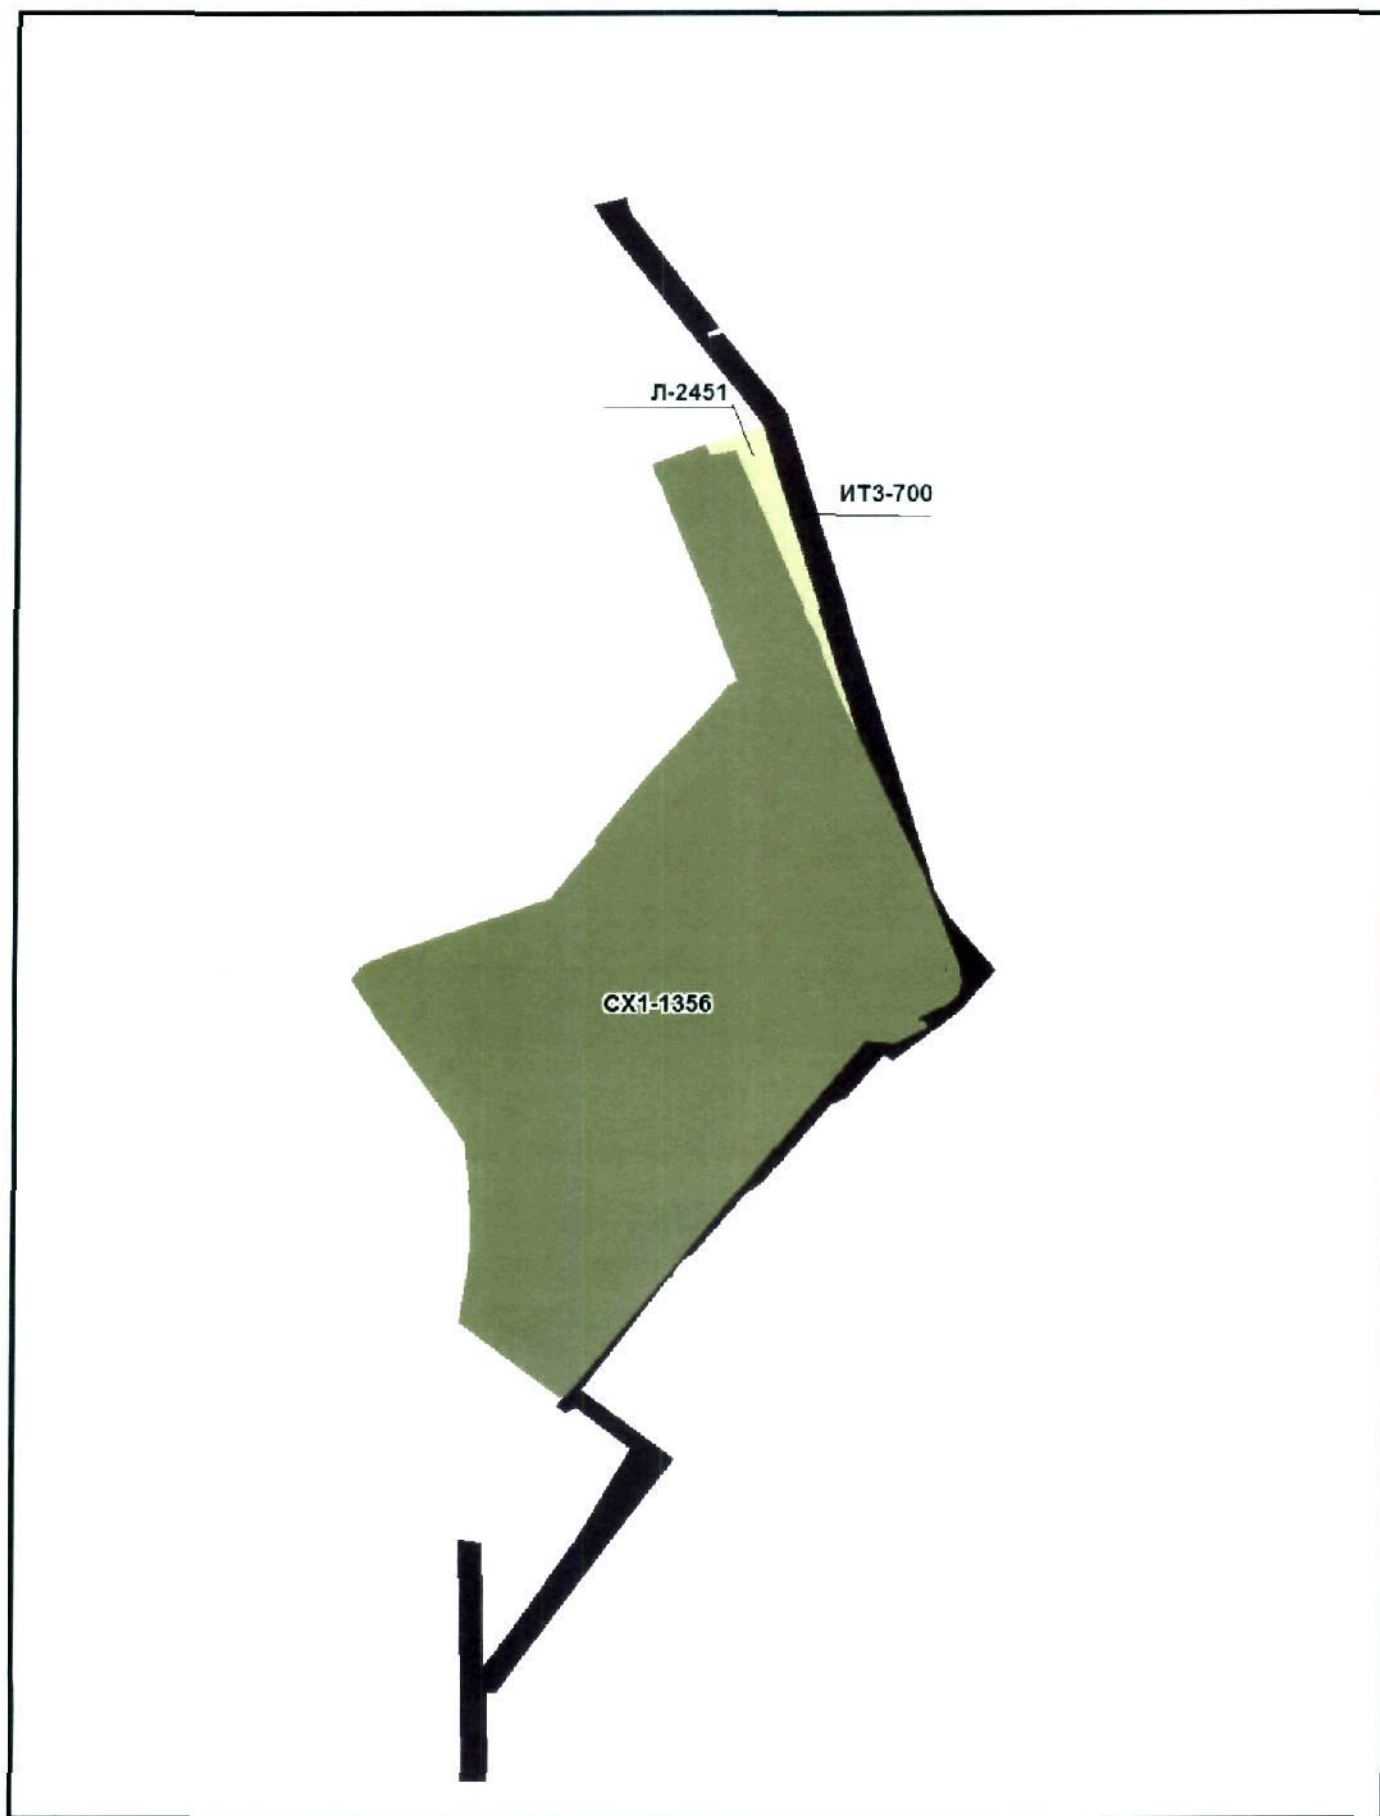


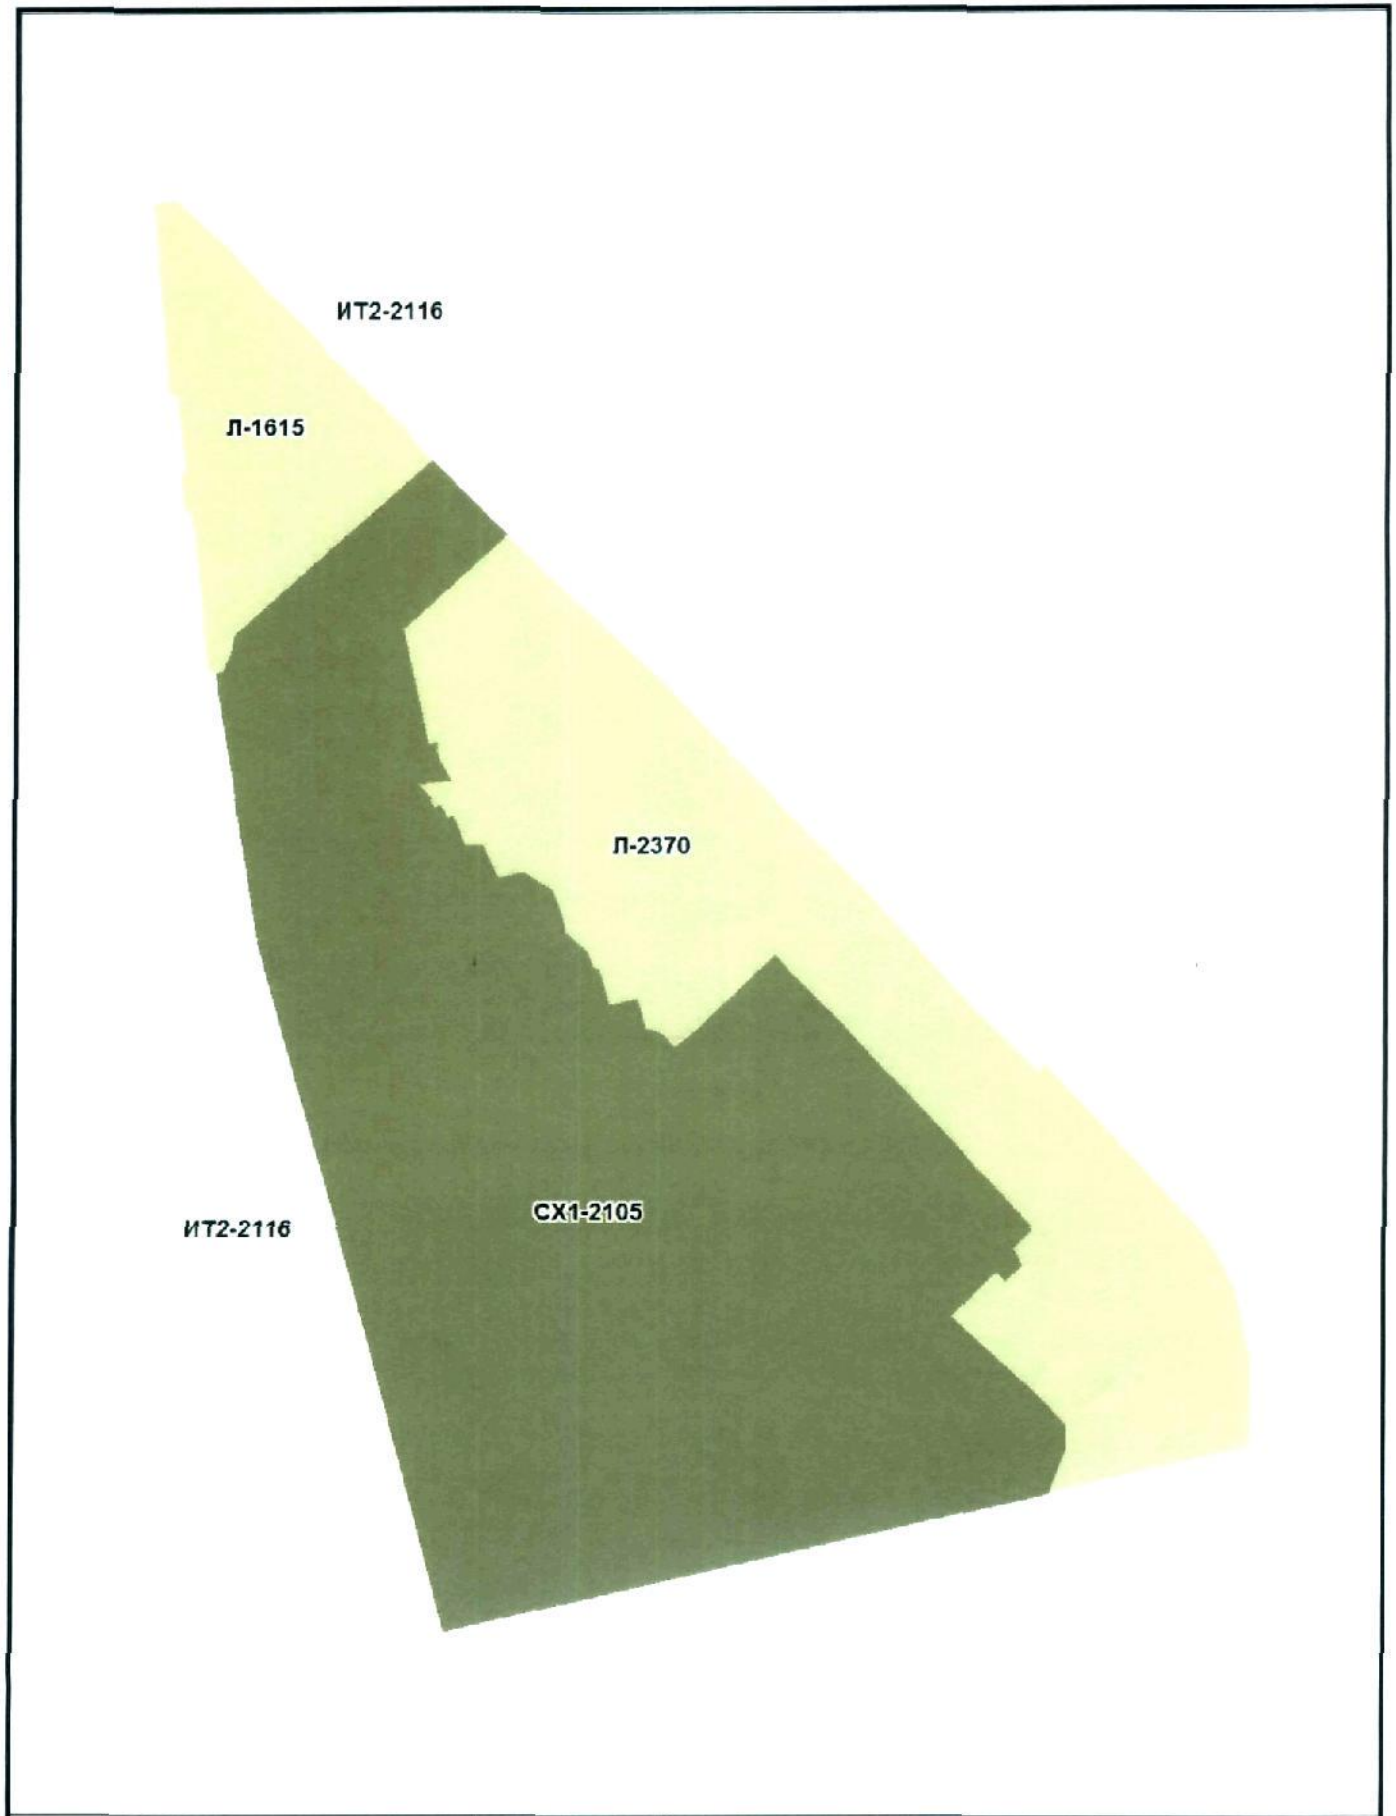


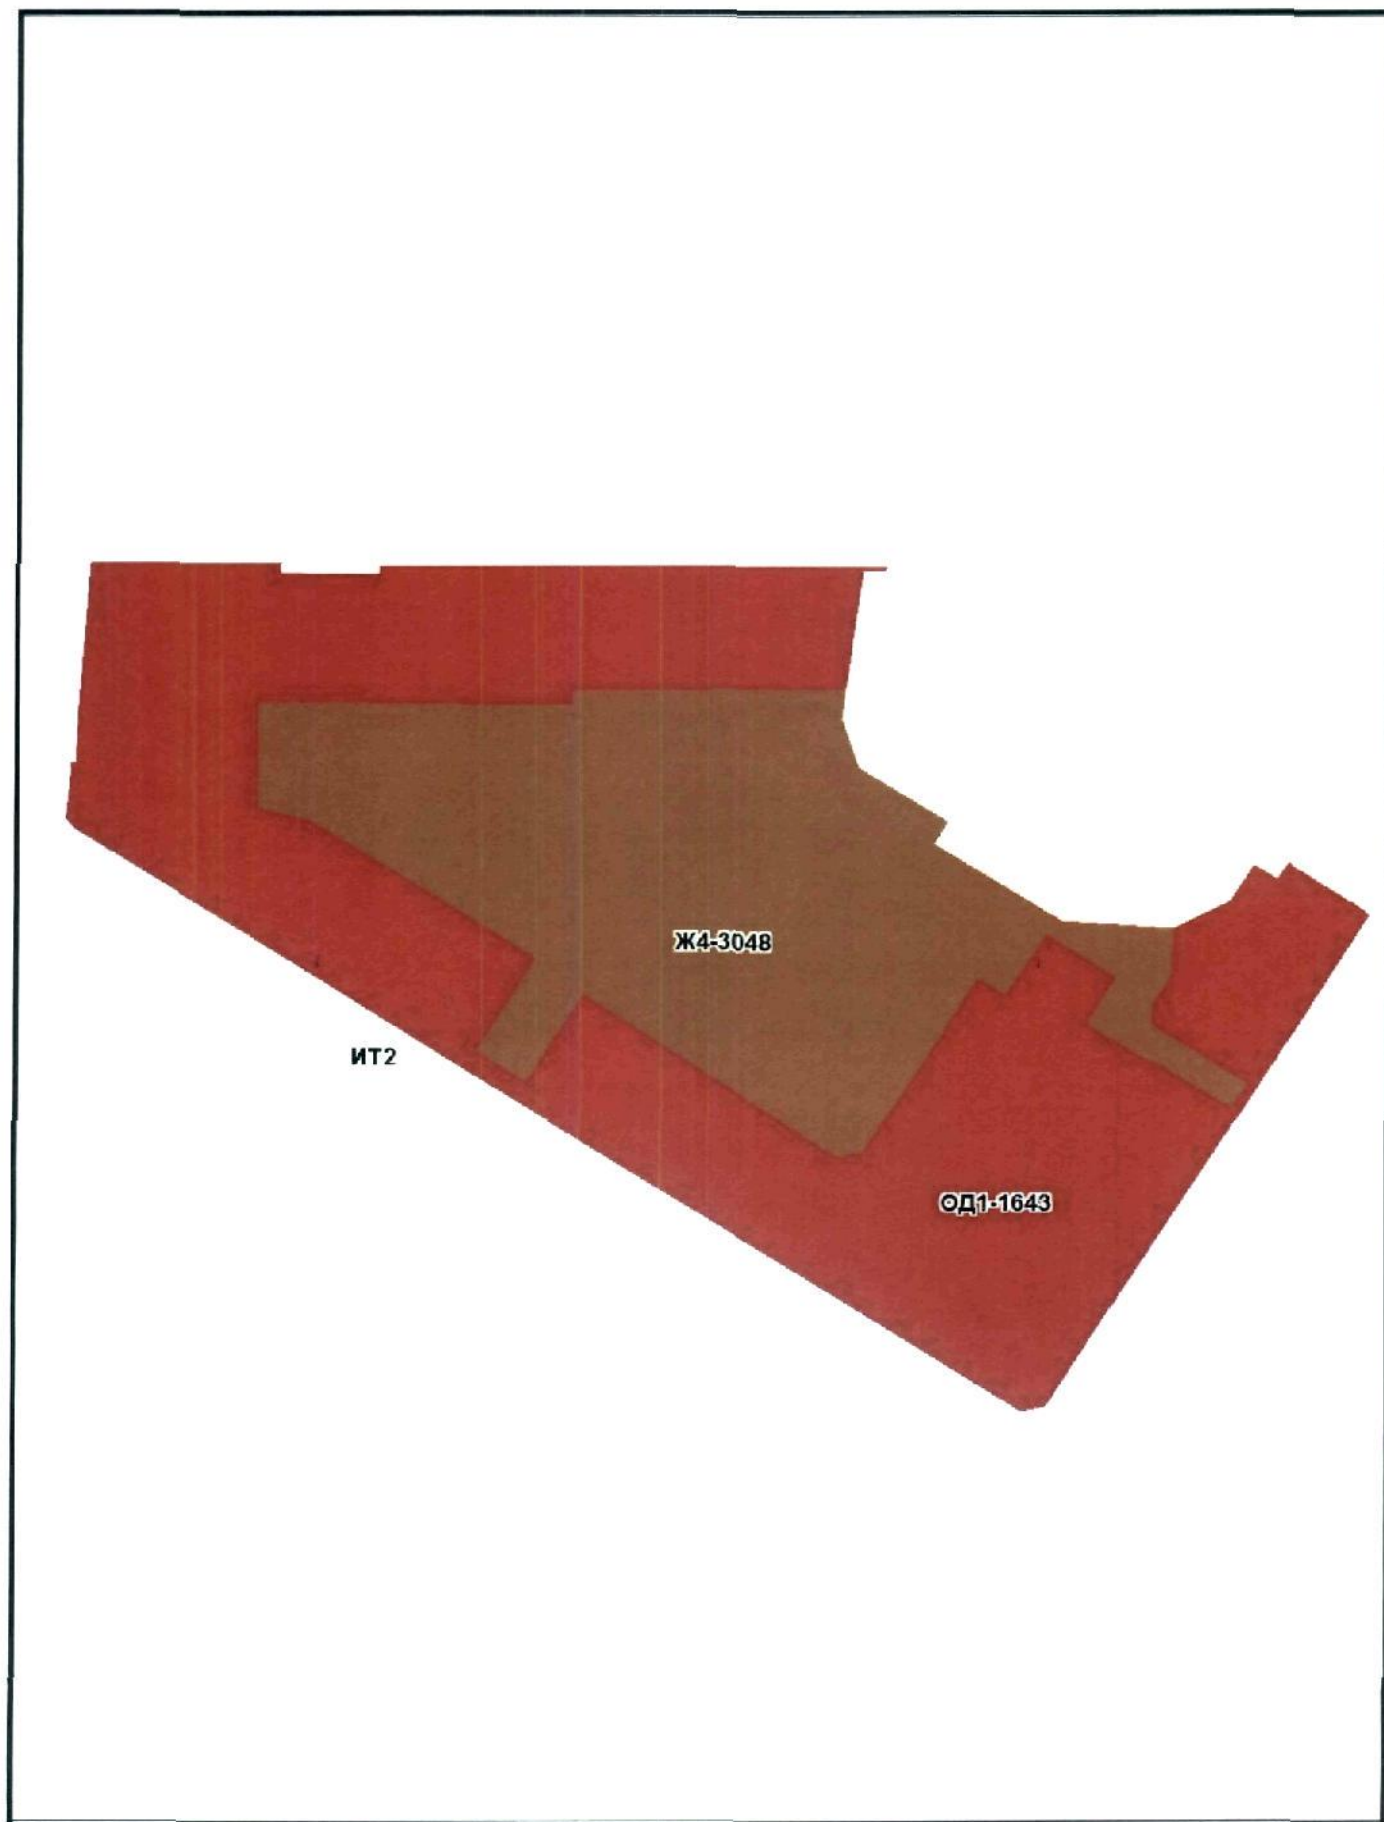

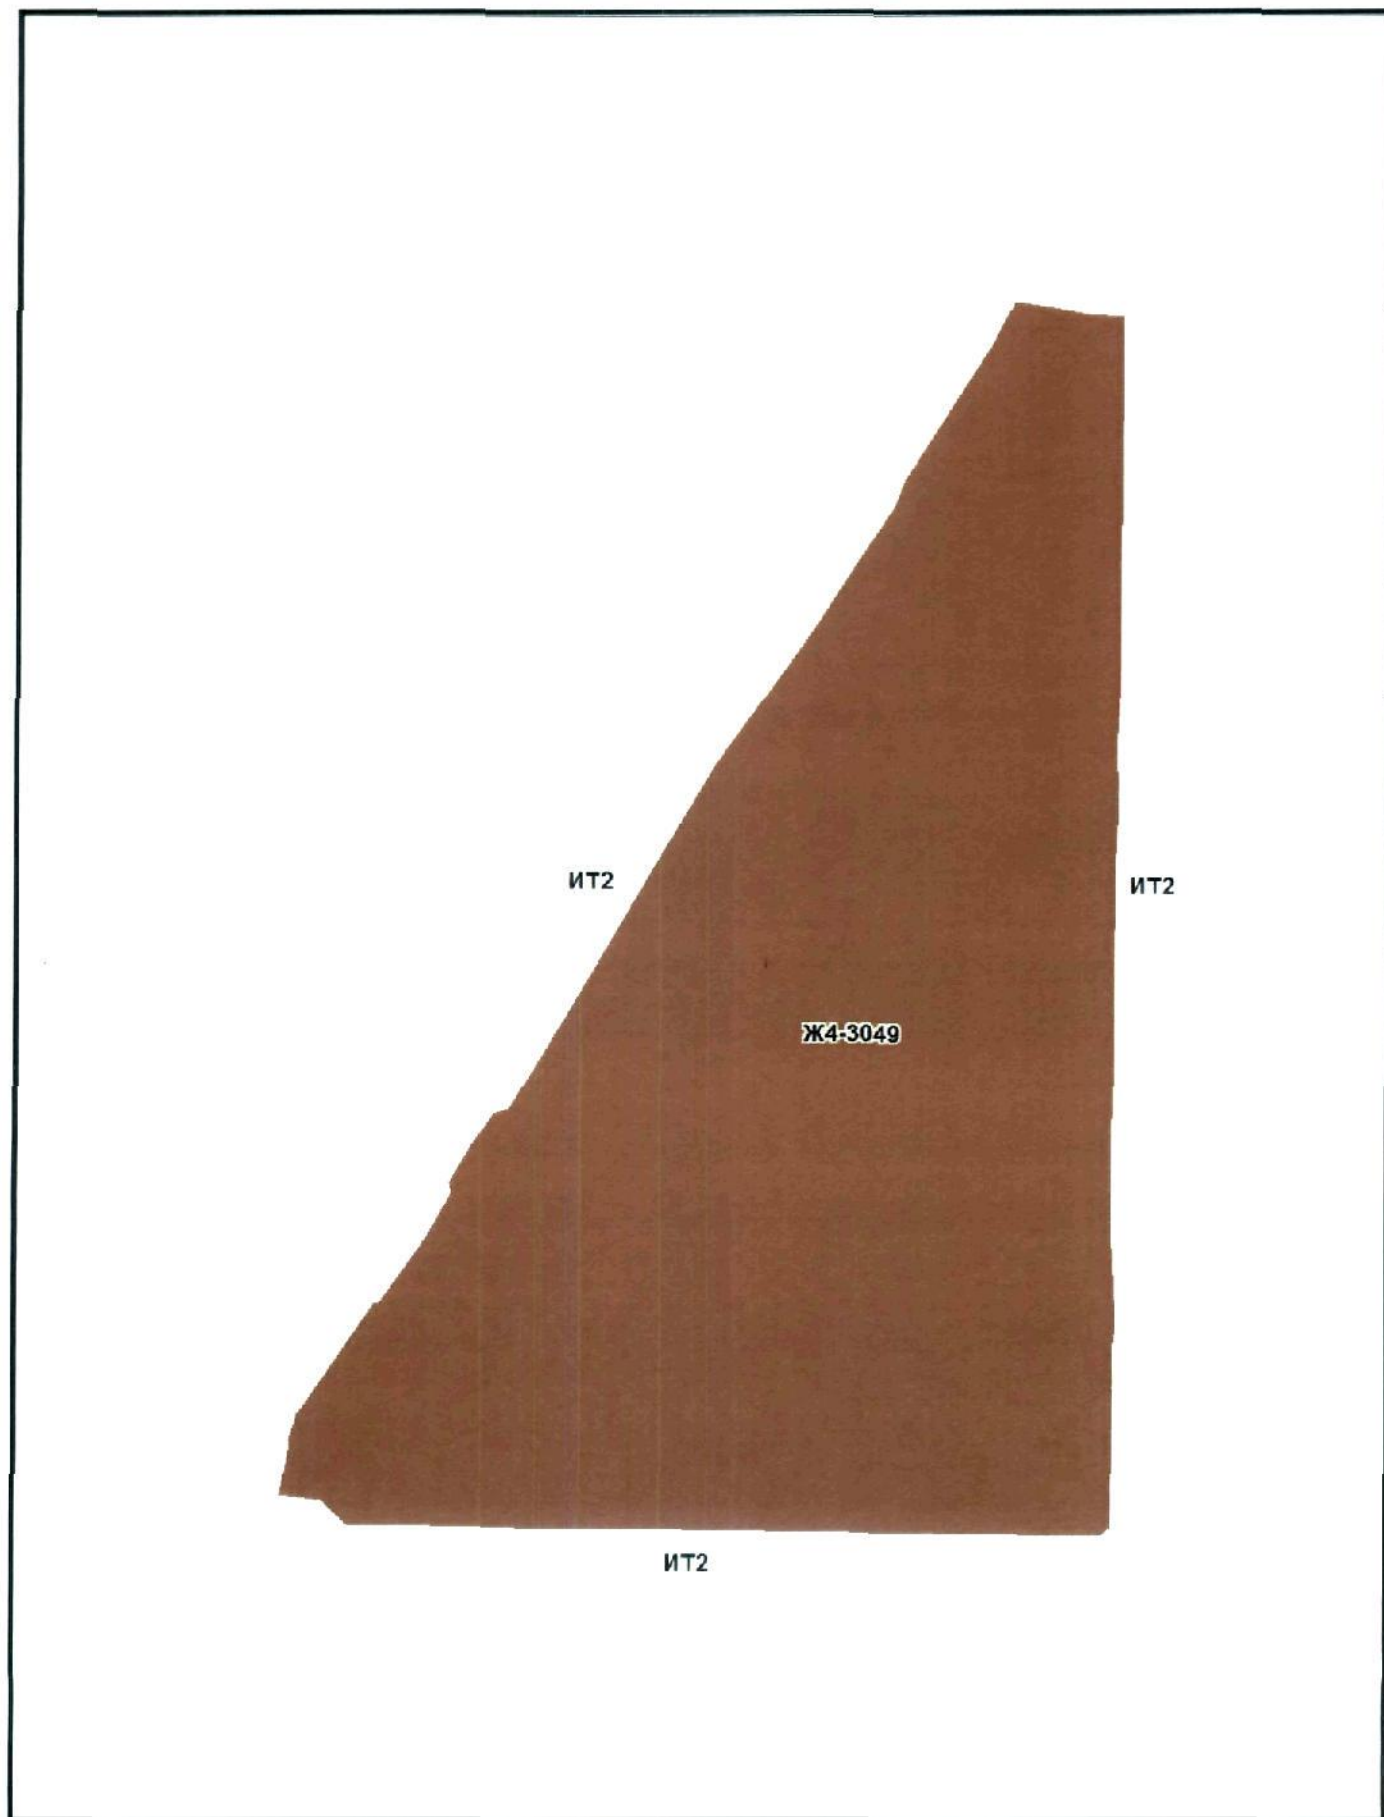


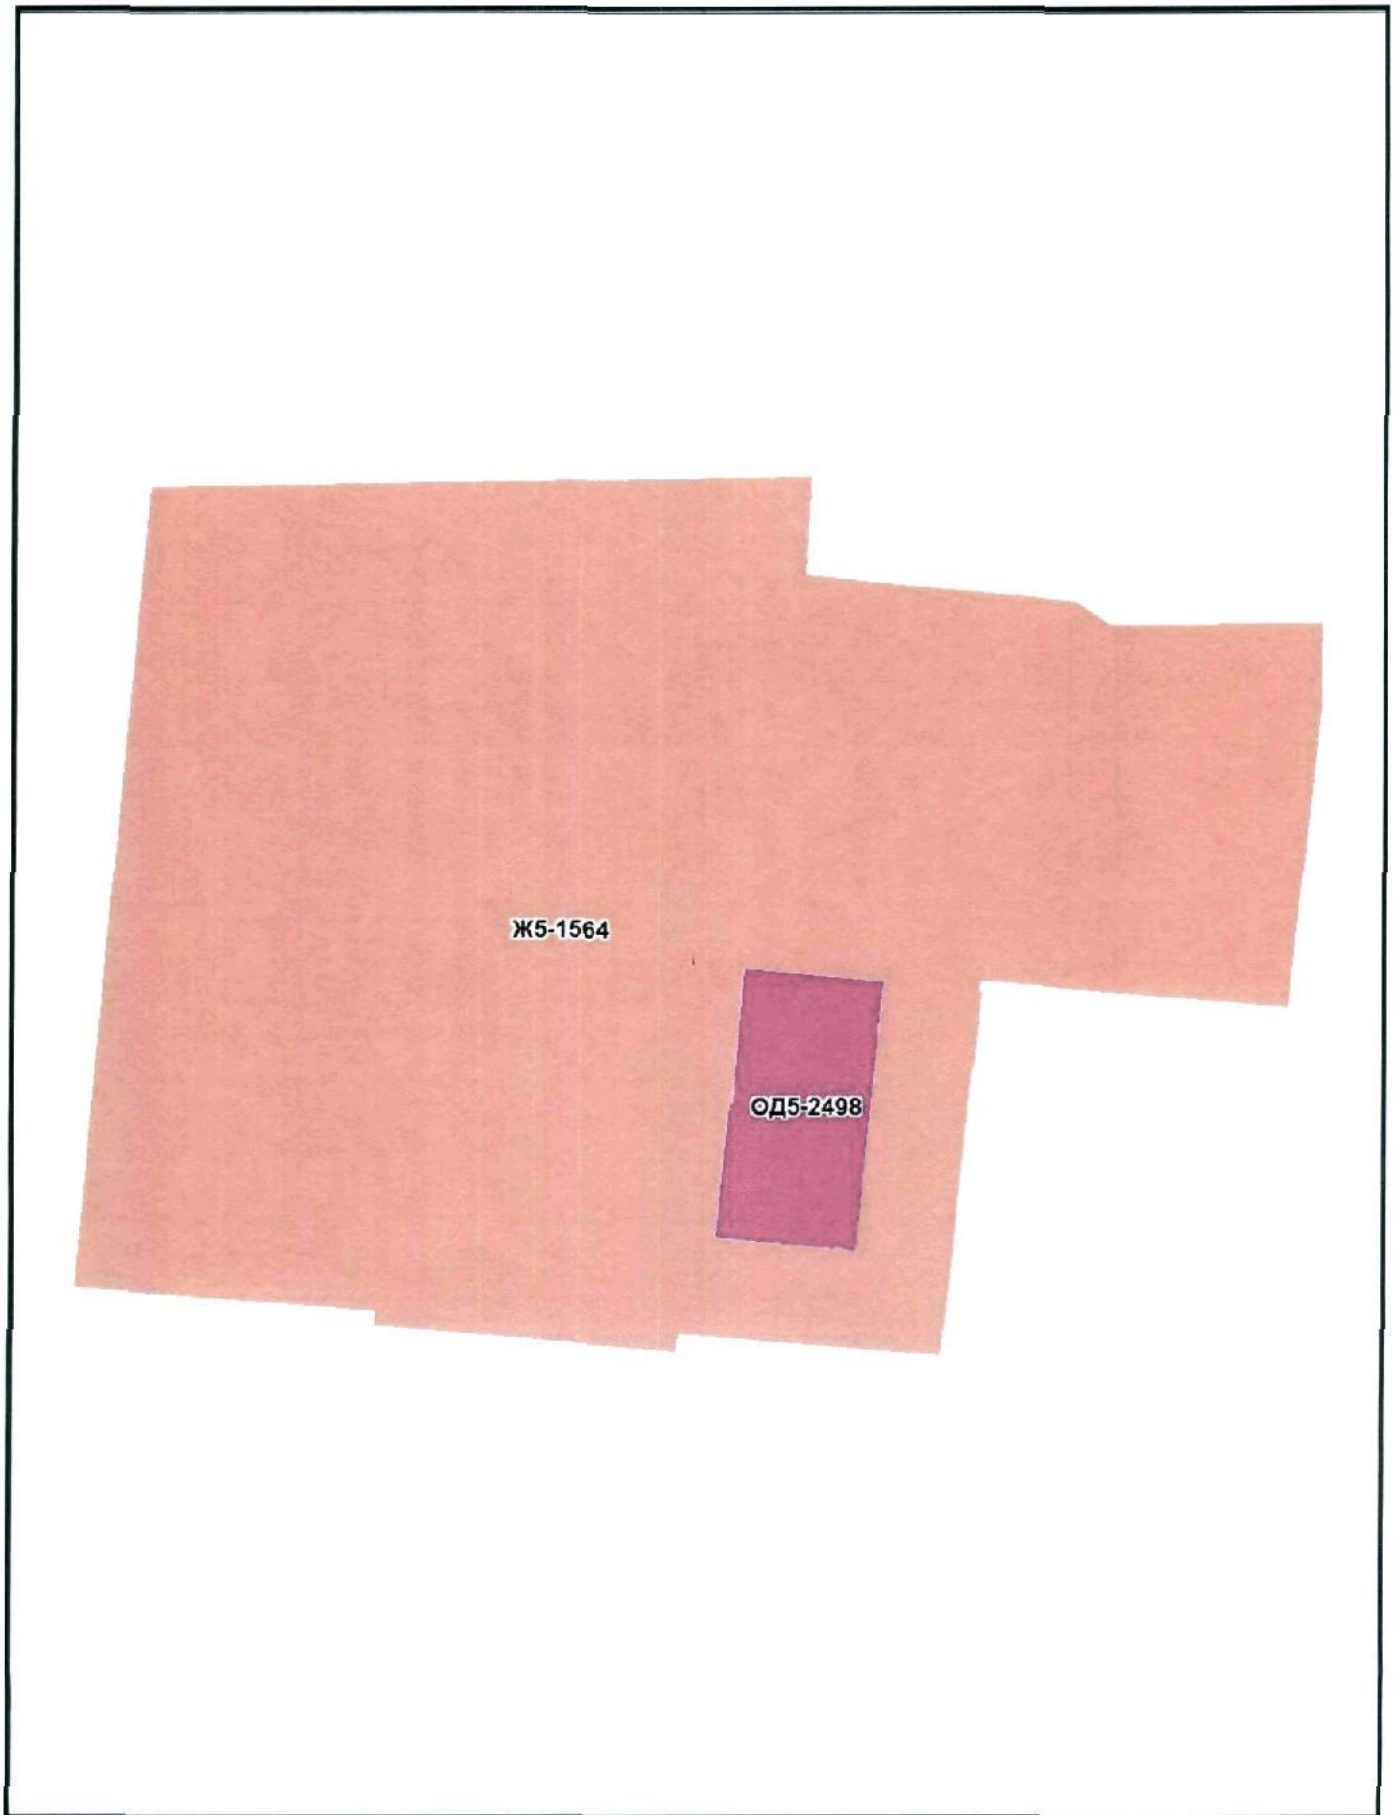

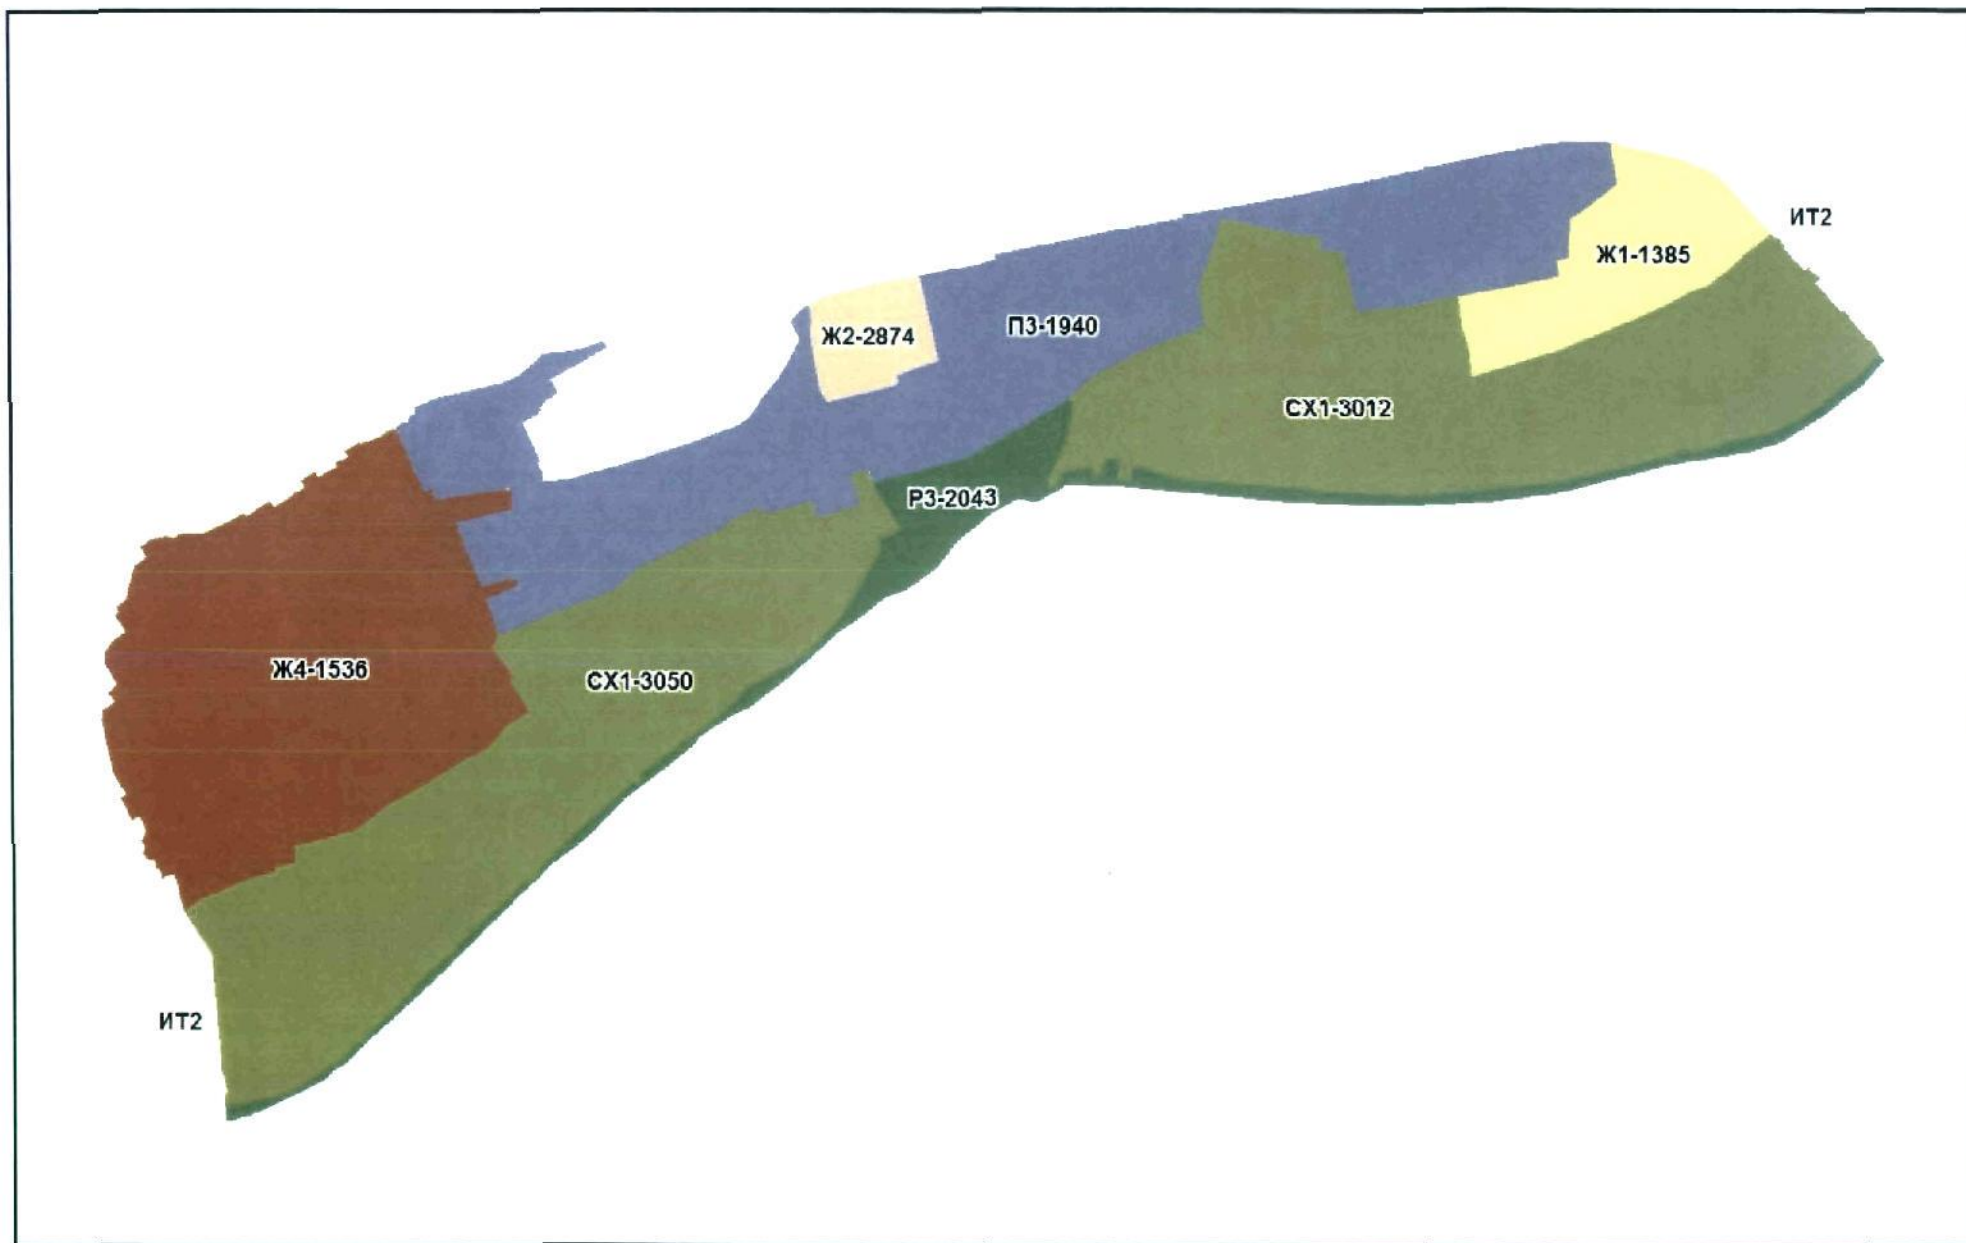

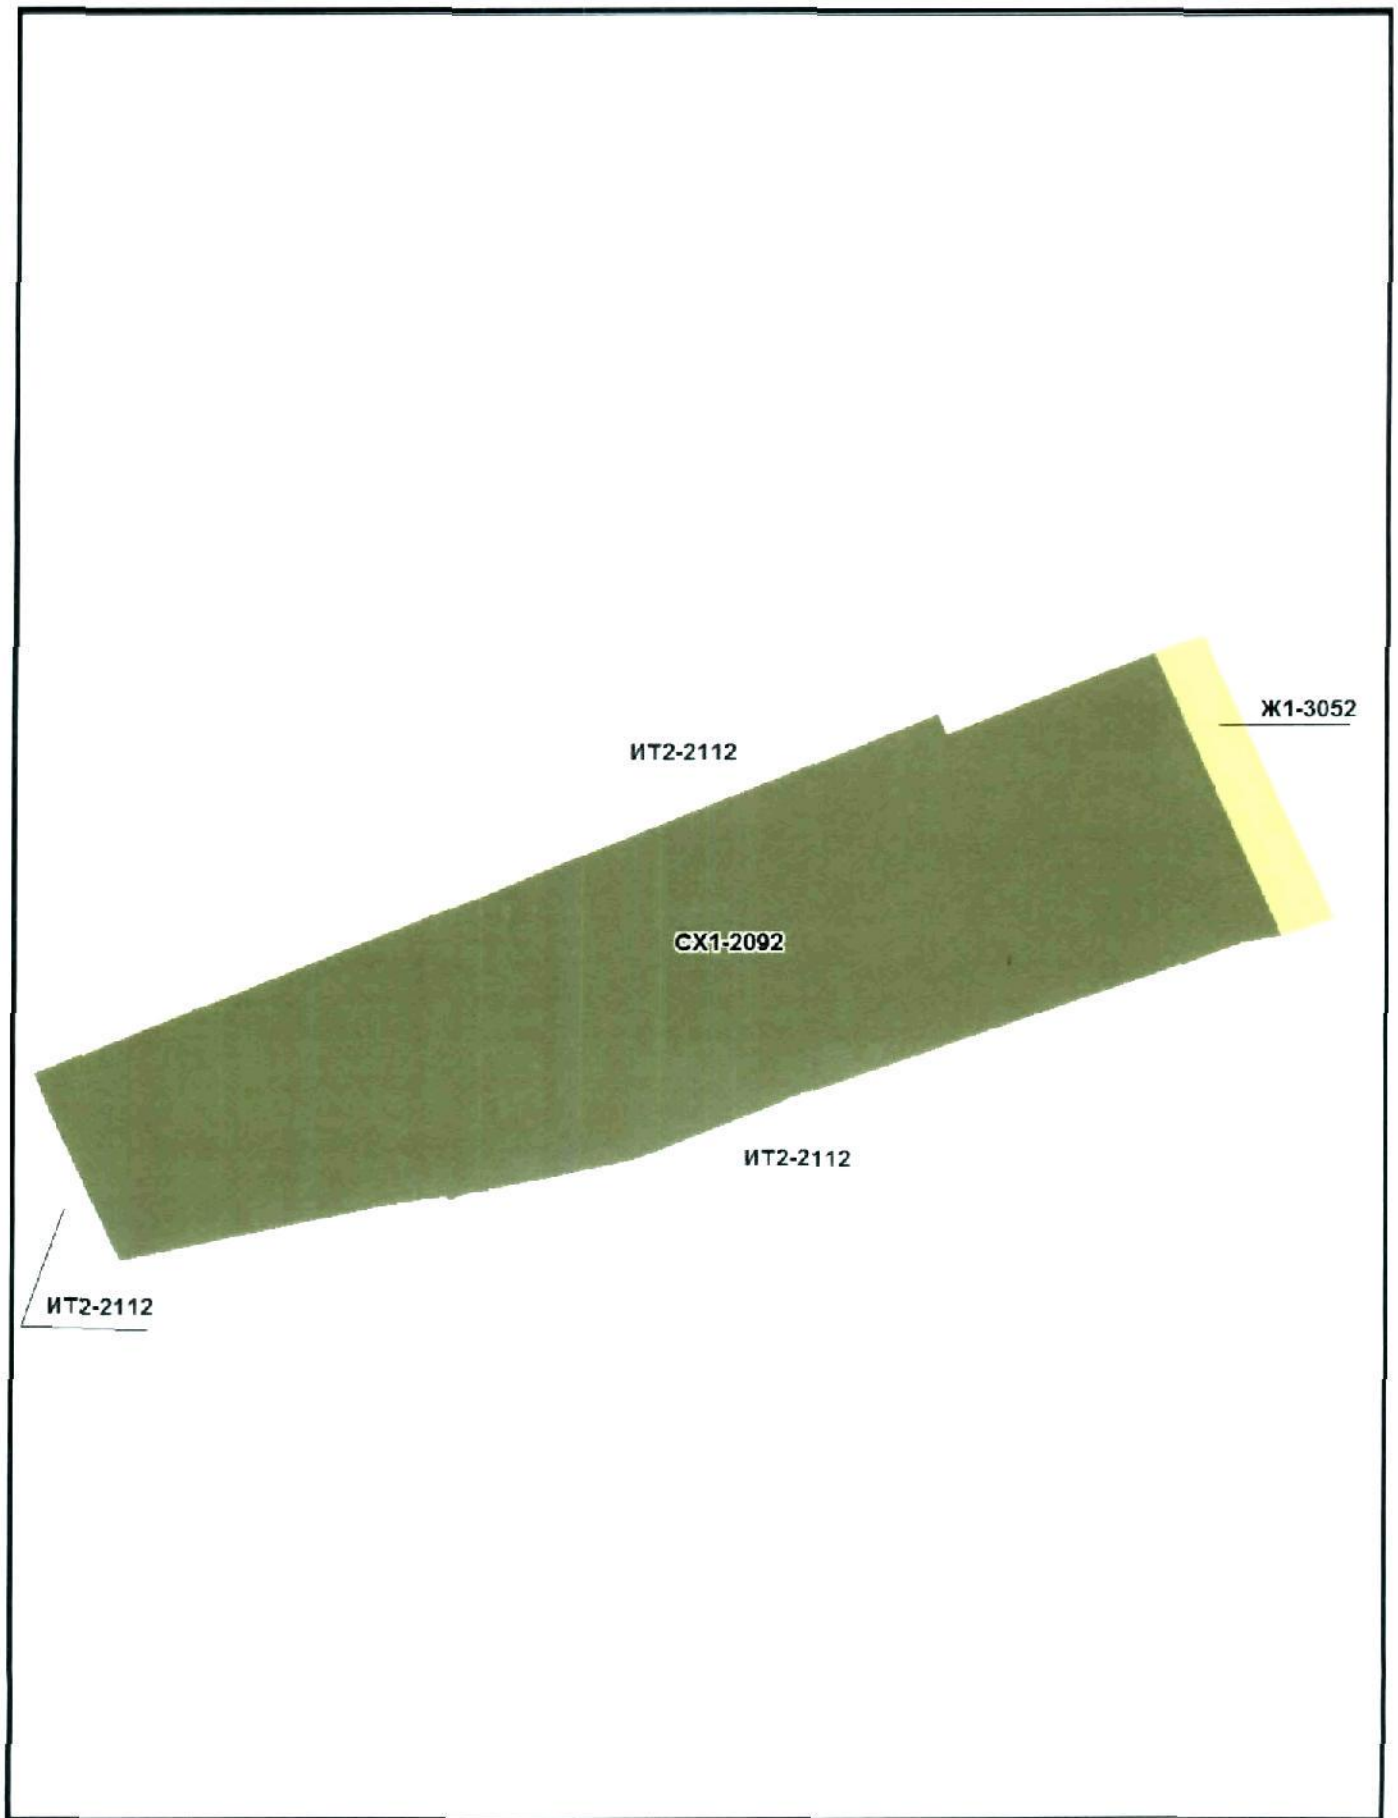


Приложение № 13  
к Решению Омского городского Совета  
от 26 апреля 2017 года № 528

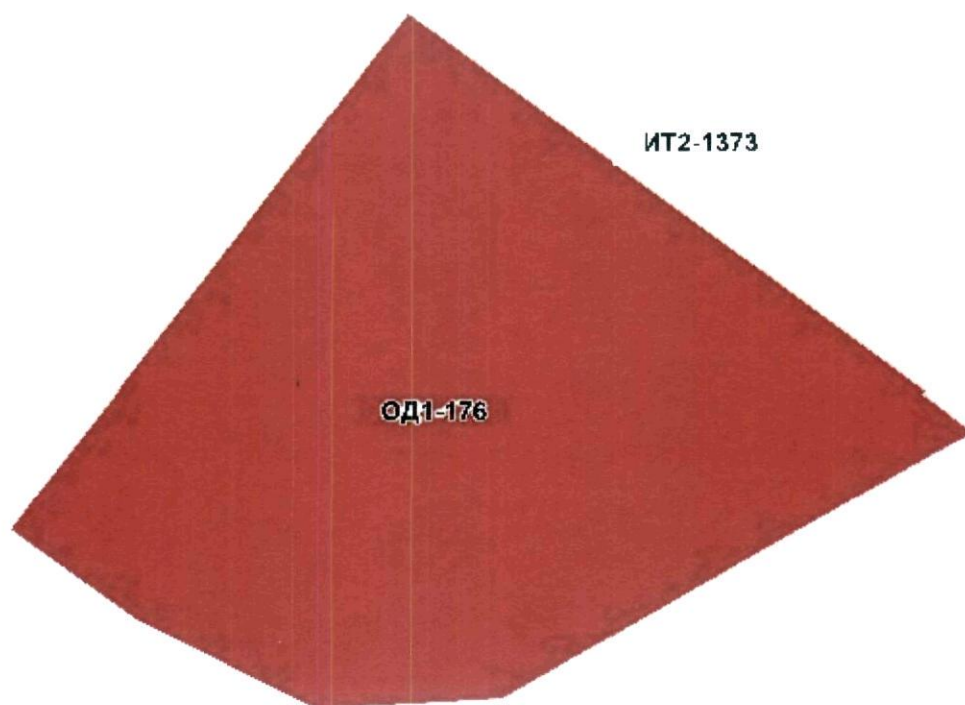





Приложение № 14  
к Решению Омского городского Совета  
от 26 апреля 2017 года № 528

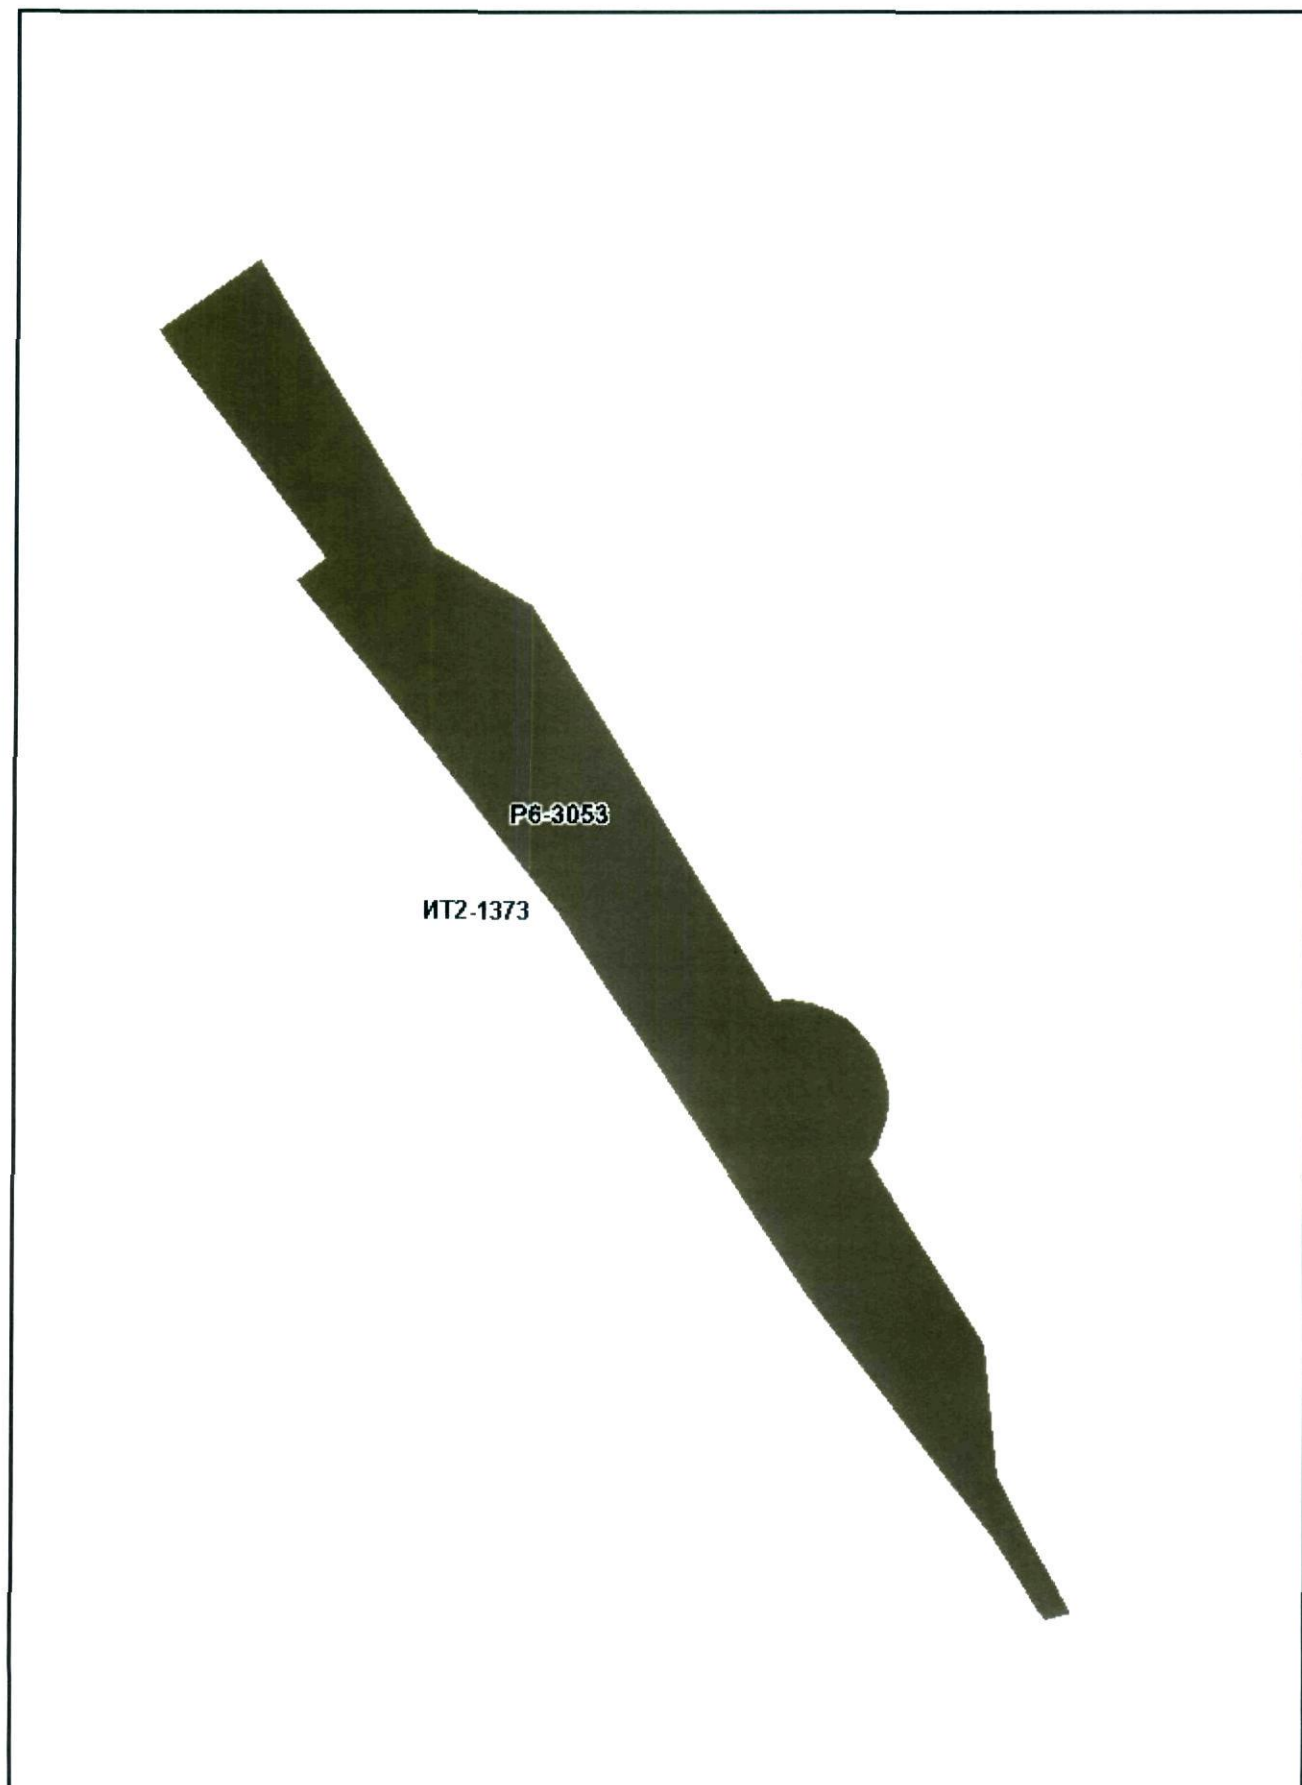


Приложение № 15  
к Решению Омского городского Совета  
от 26 апреля 2017 года № 528

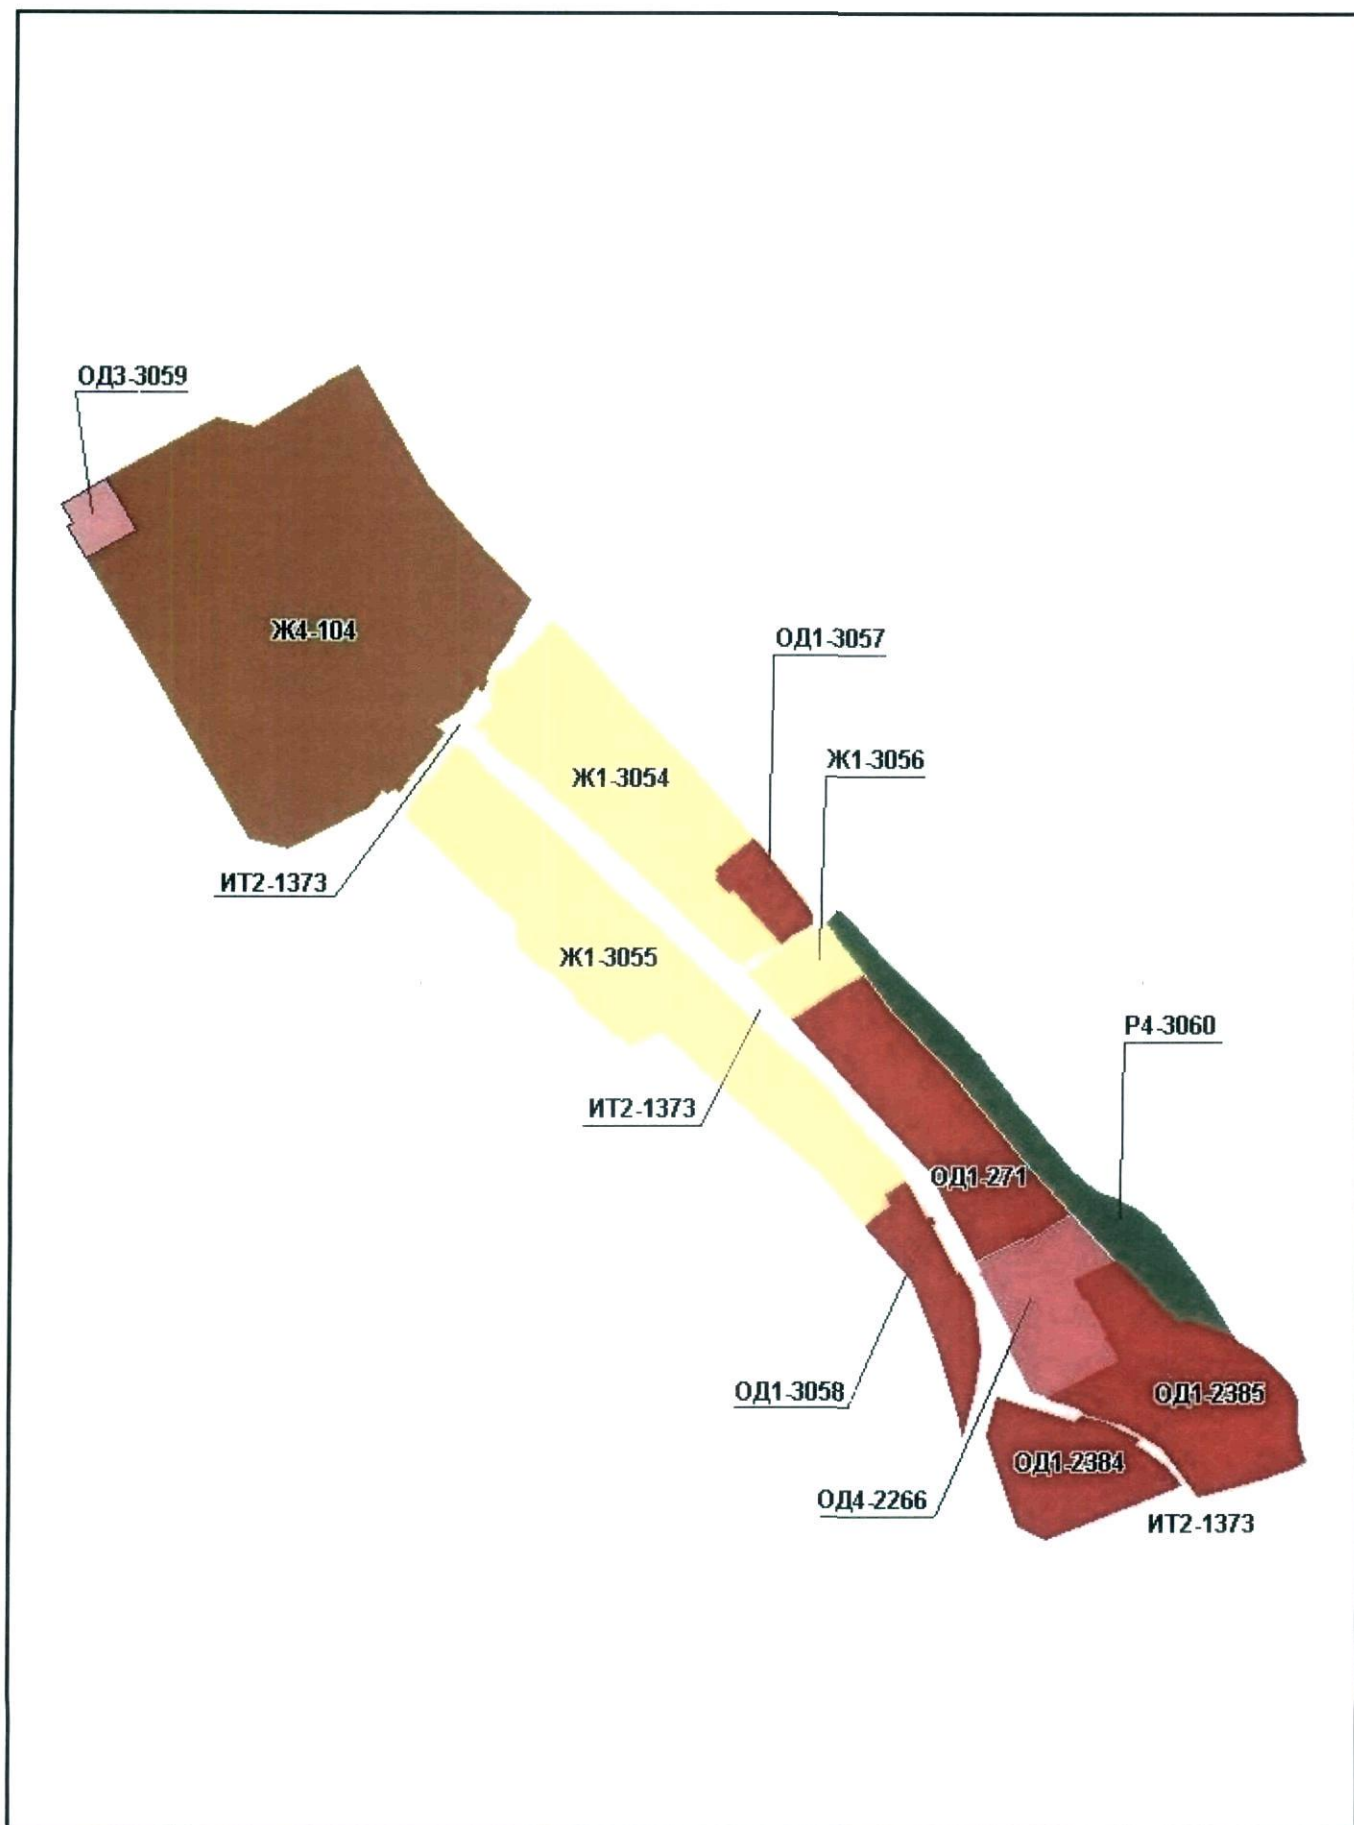


Приложение № 16  
к Решению Омского городского Совета  
от 26 апреля 2017 года № 528

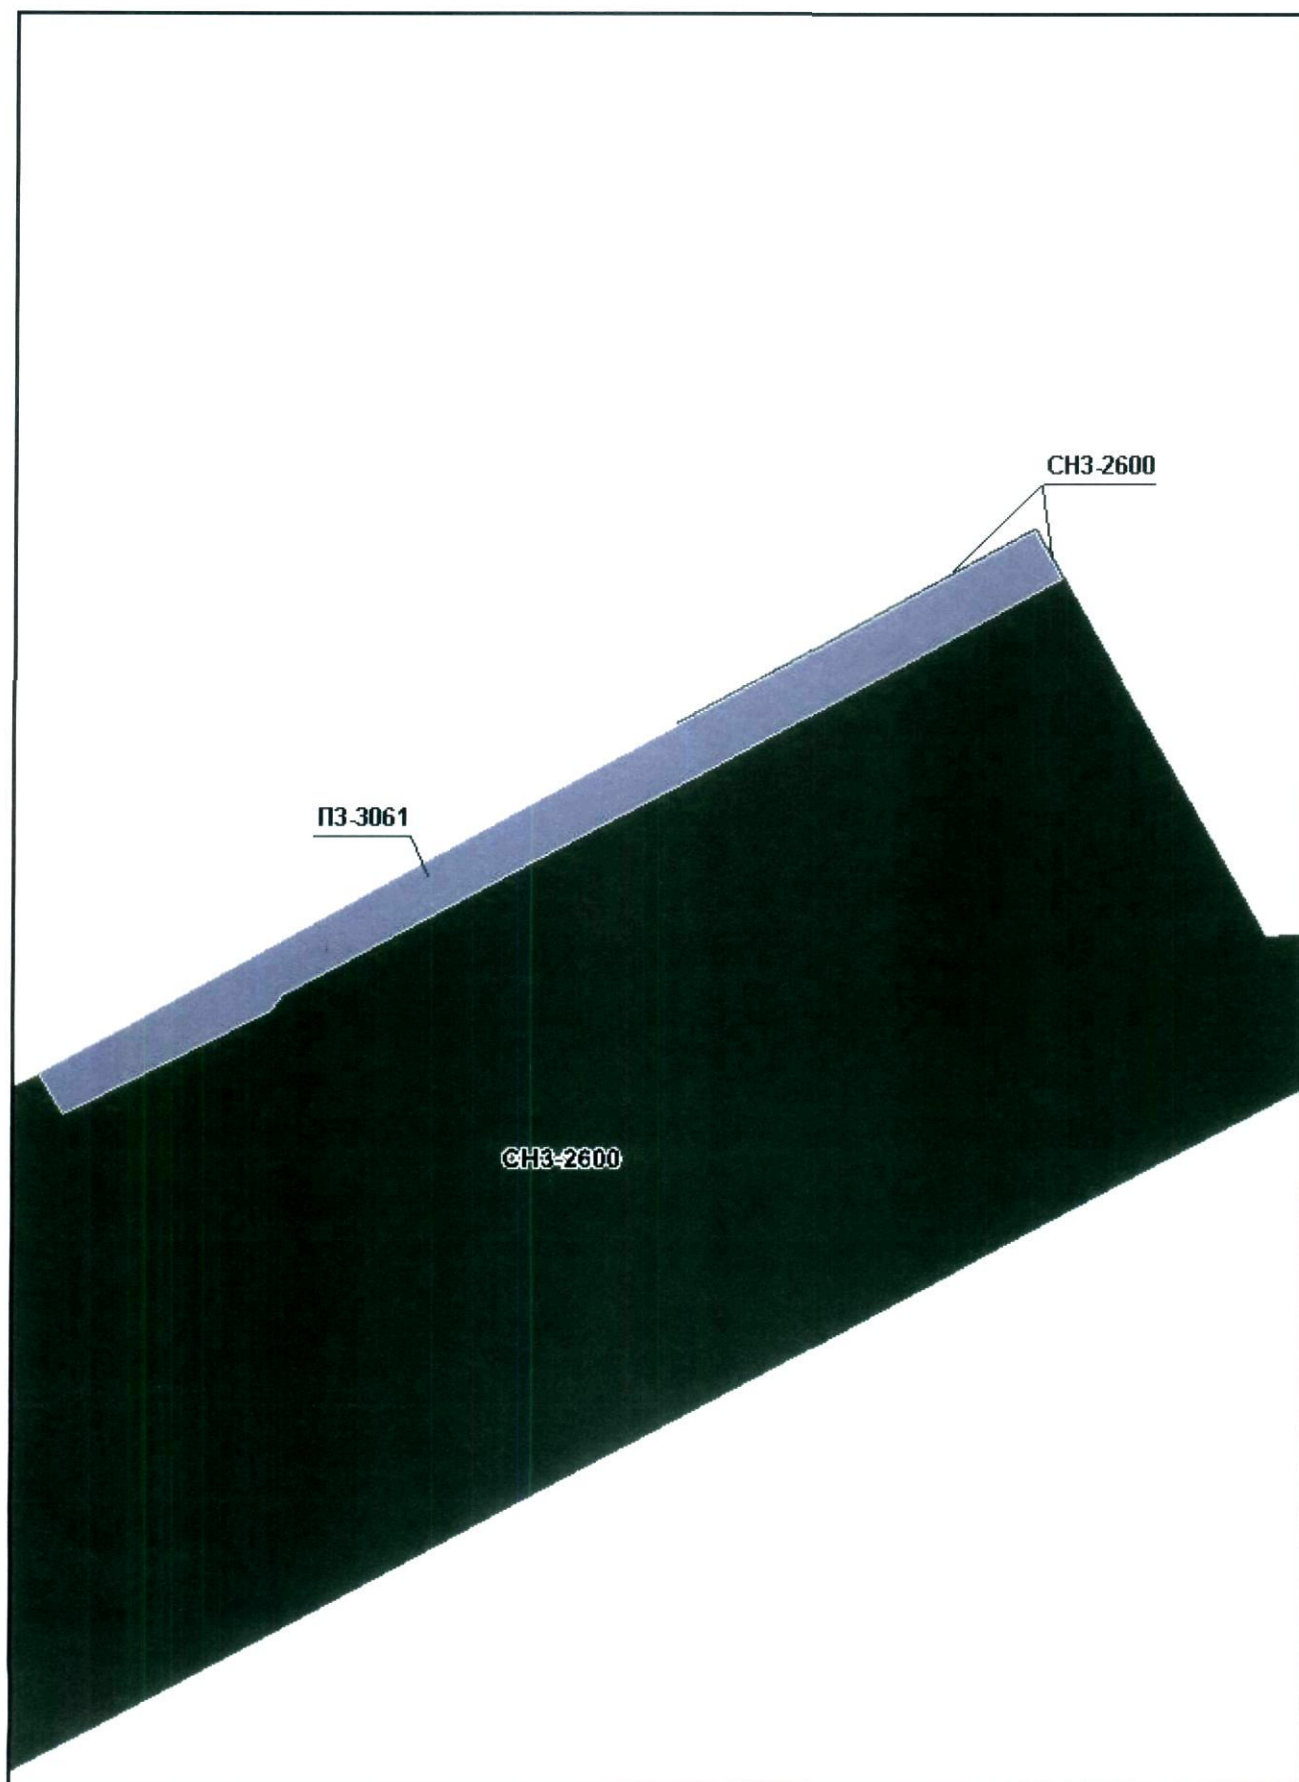


Приложение № 17  
к Решению Омского городского Совета  
от 26 апреля 2017 года № 528

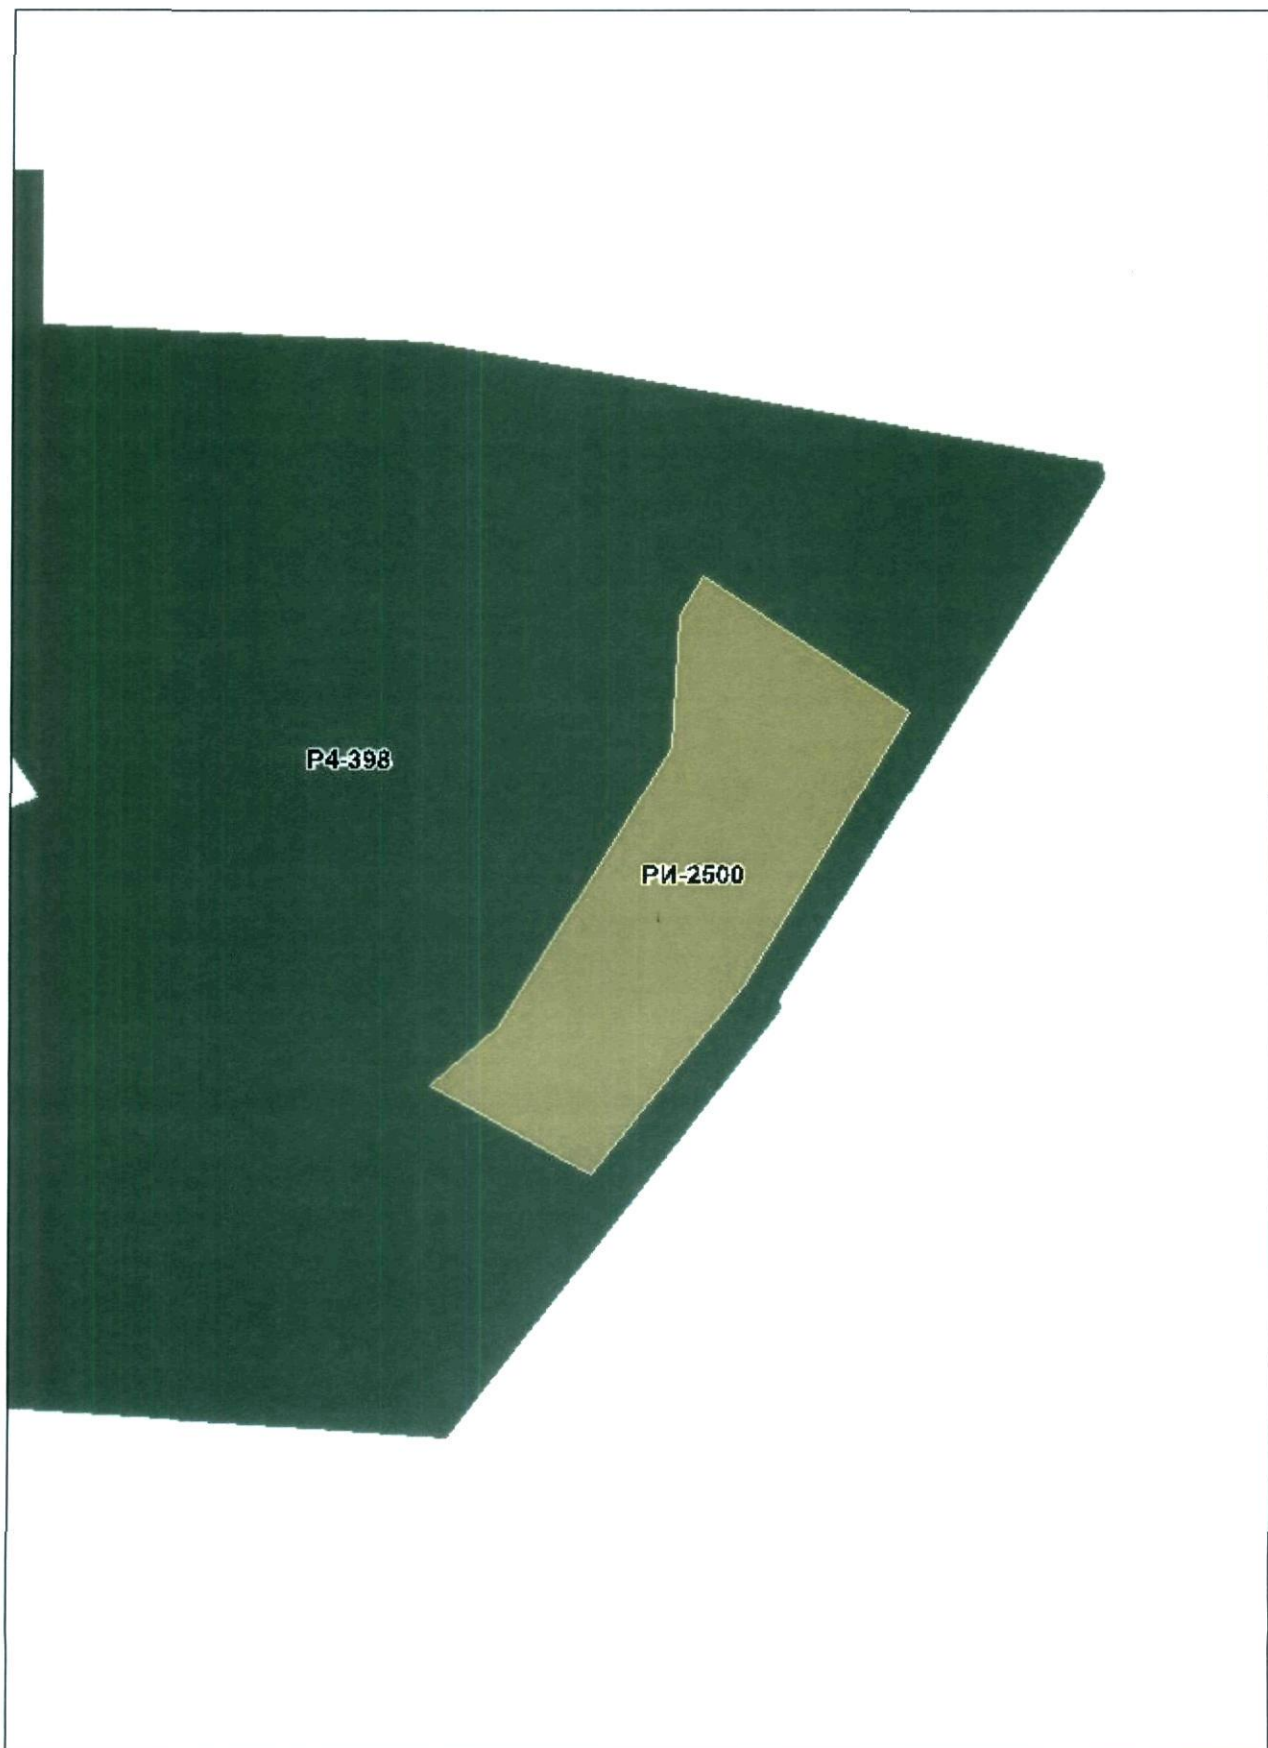


Приложение № 18  
к Решению Омского городского Совета  
от 26 апреля 2017 года № 528

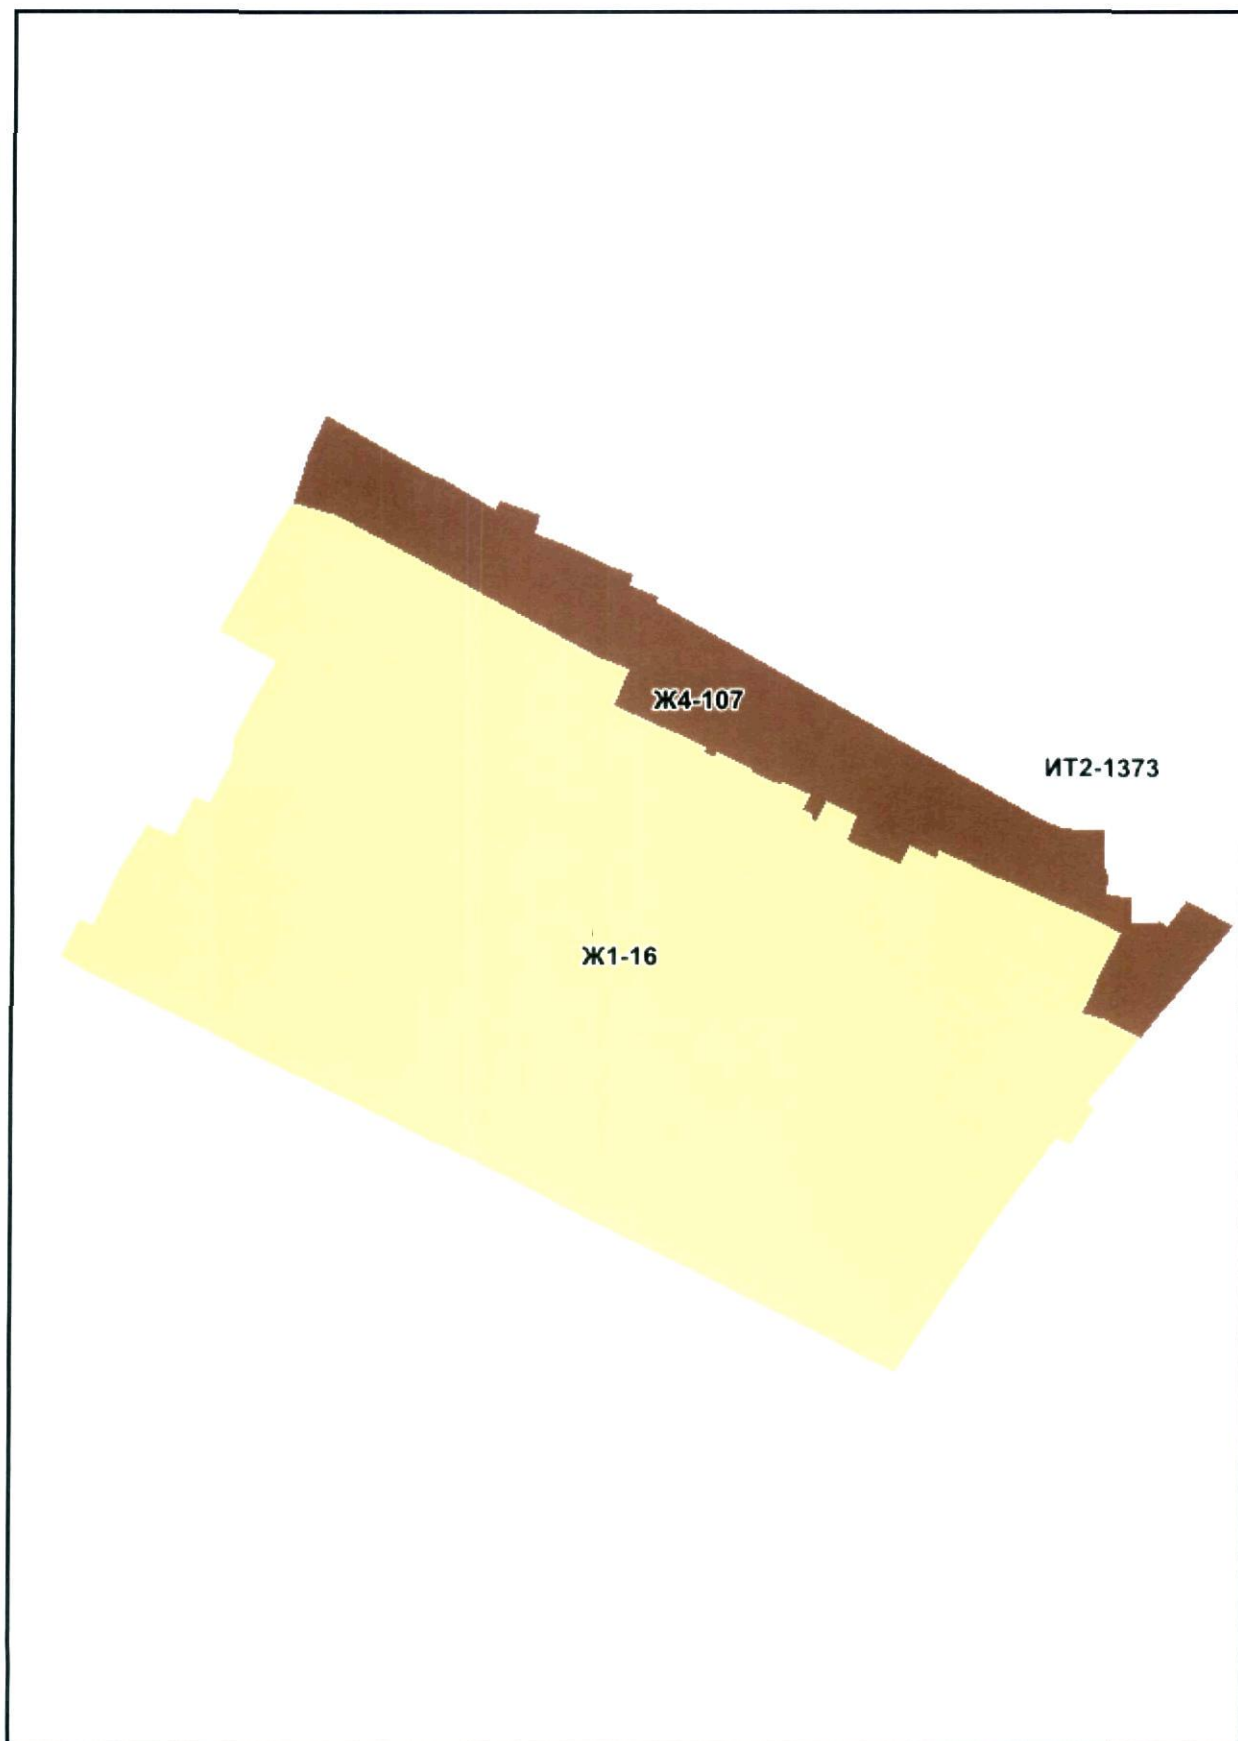


Приложение № 19  
к Решению Омского городского Совета  
от 26 апреля 2017 года № 528

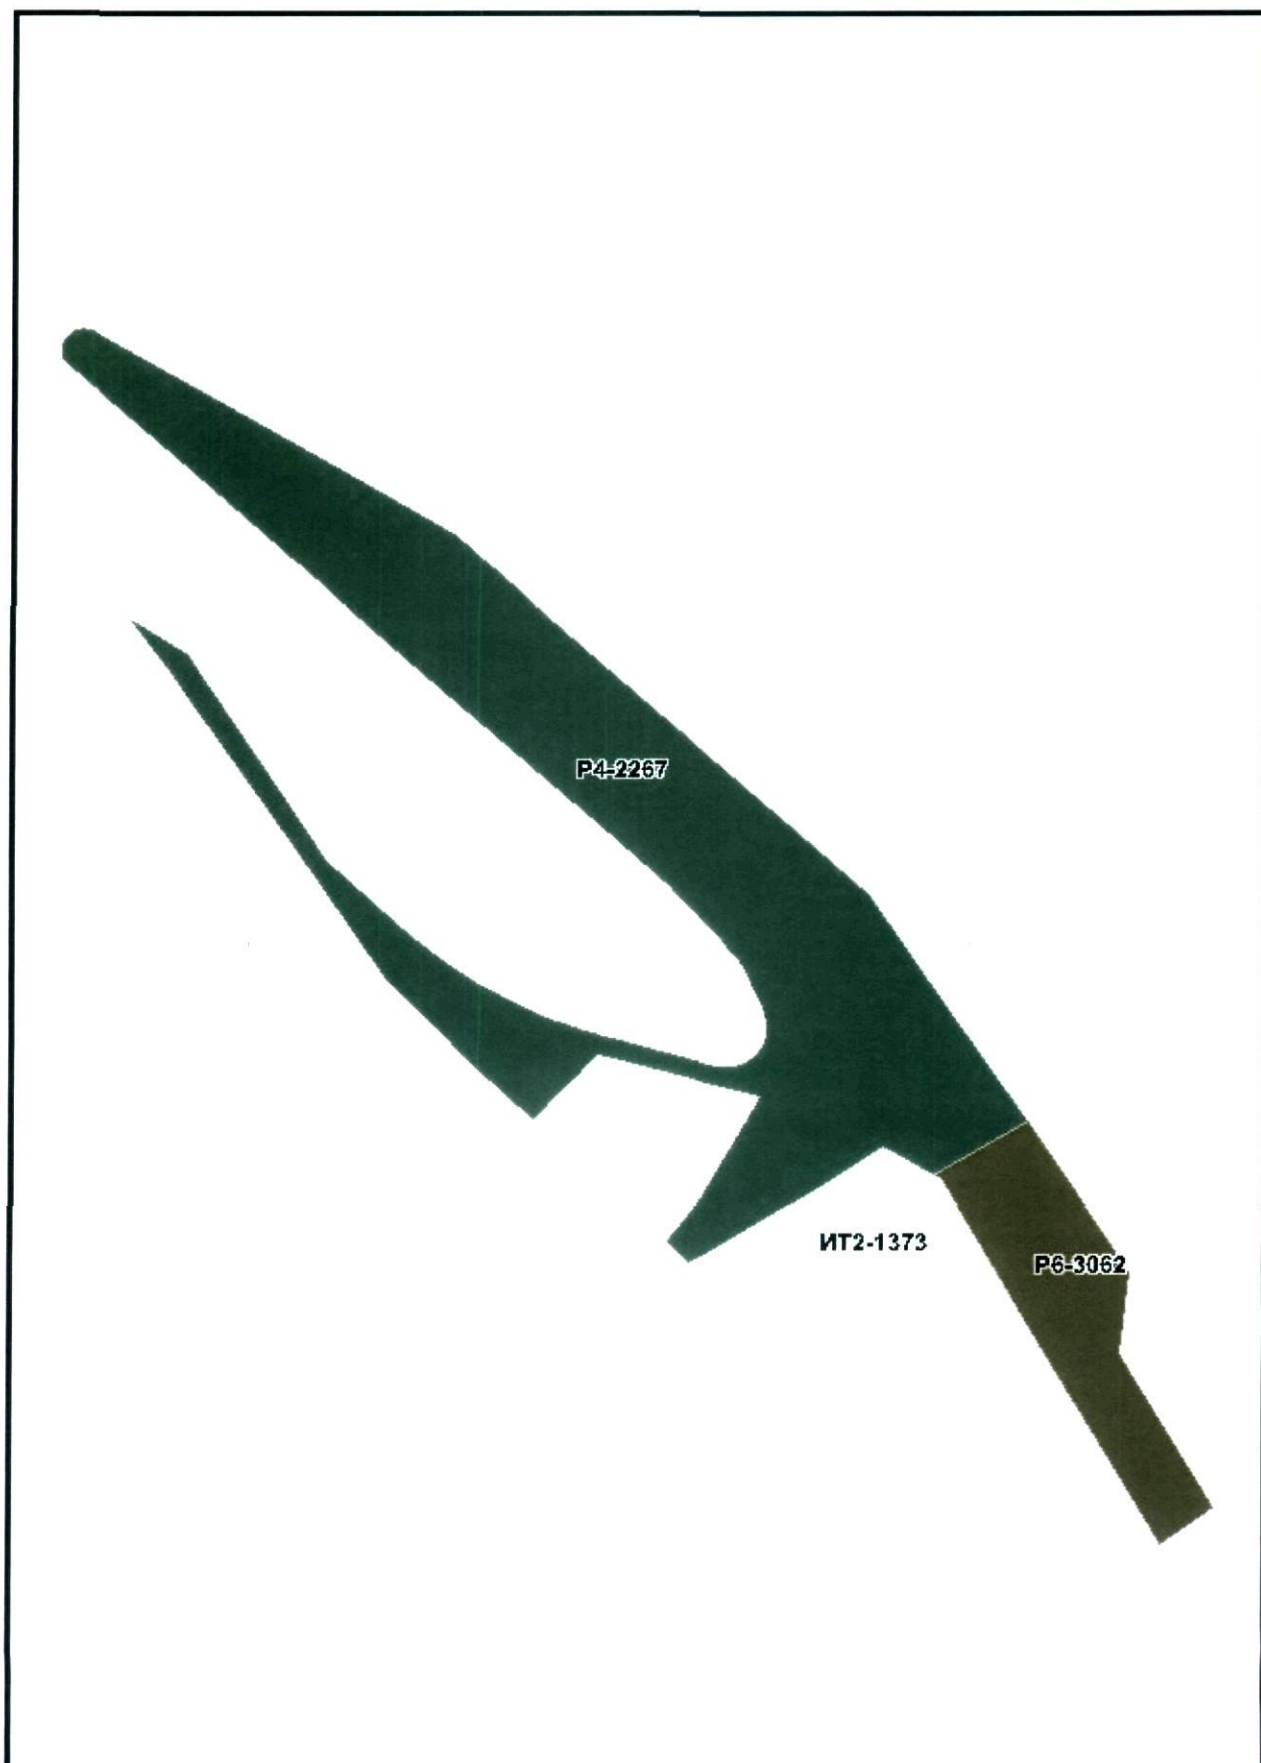

Приложение № 20  
к Решению Омского городского Совета  
от 26 апреля 2017 года № 528

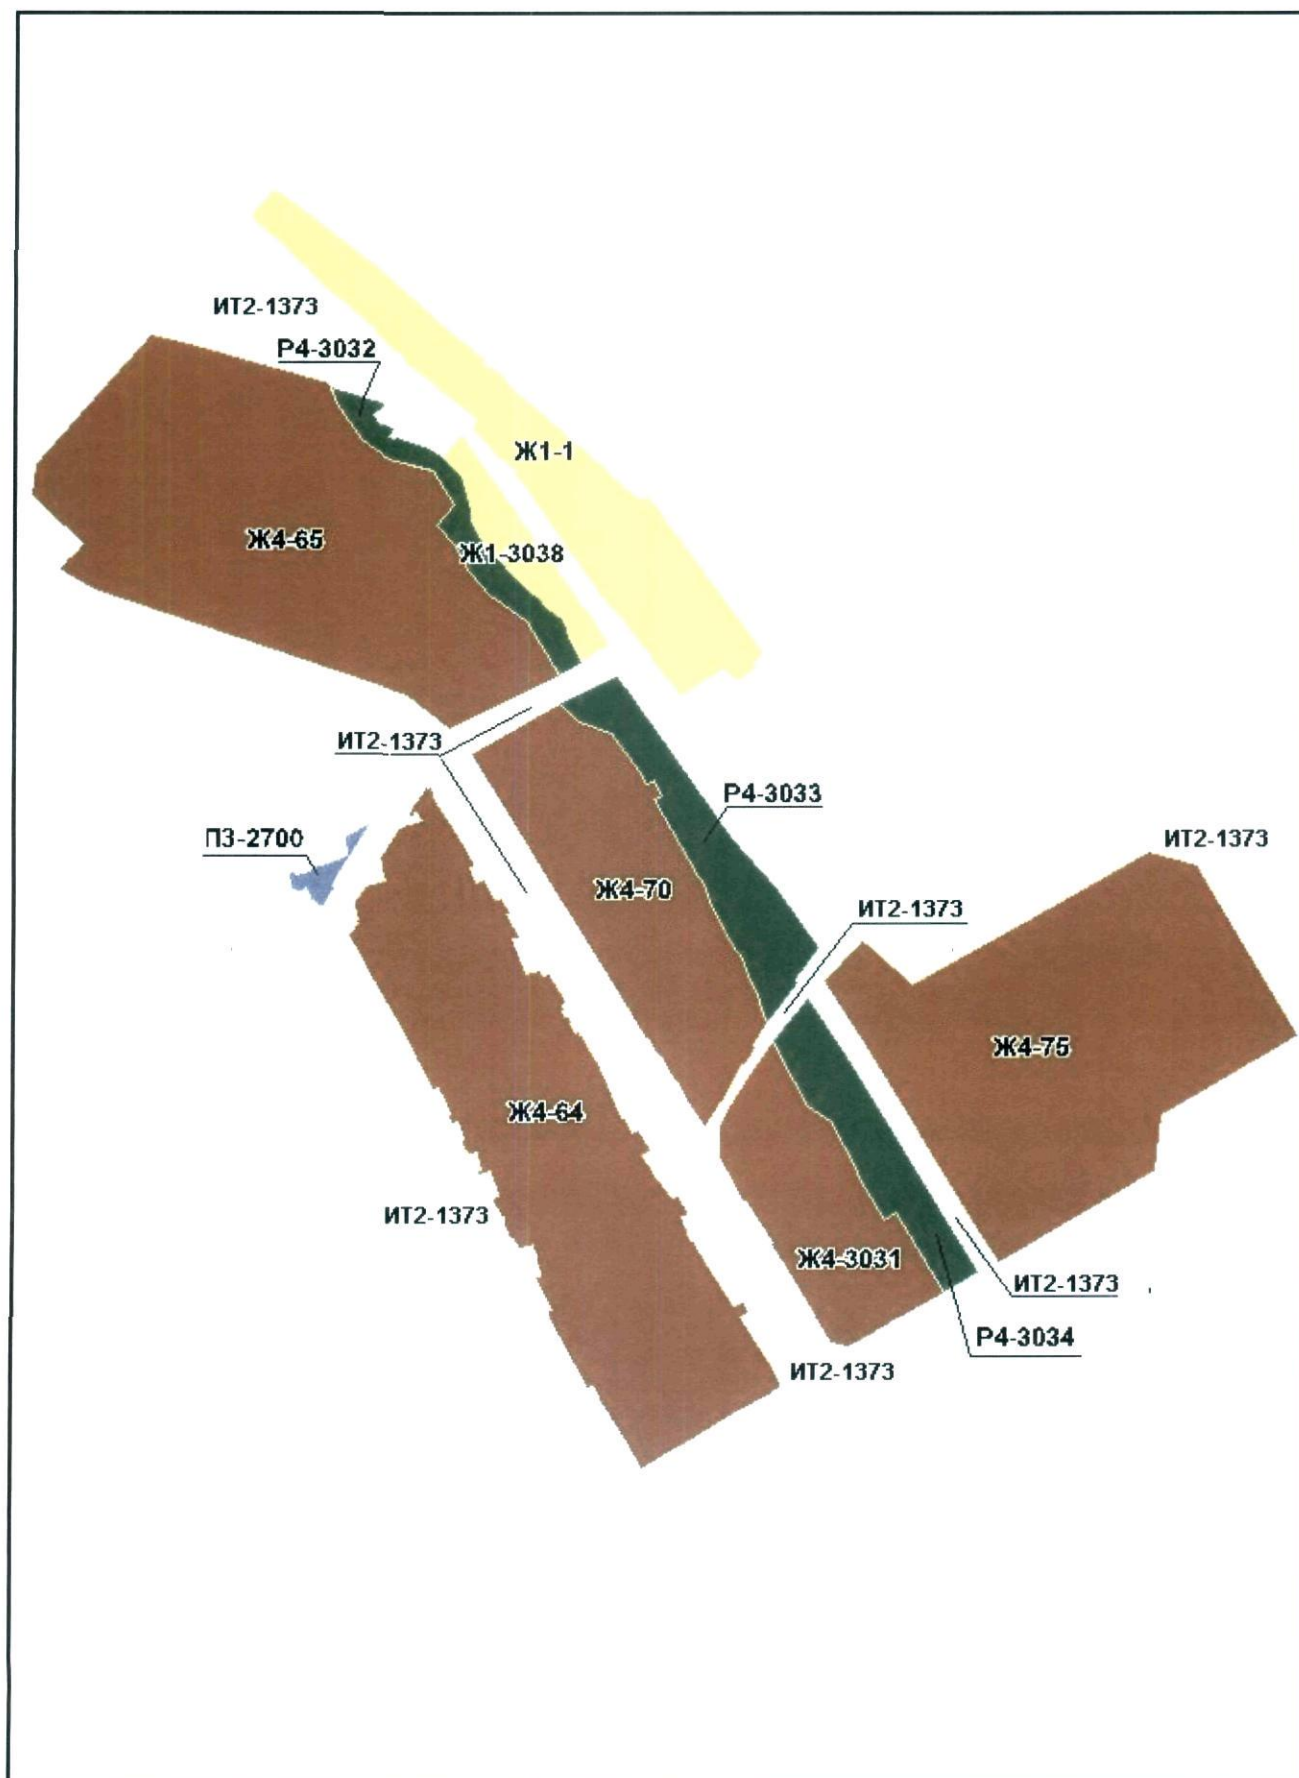


Приложение № 21  
к Решению Омского городского Совета  
от 26 апреля 2017 года № 528

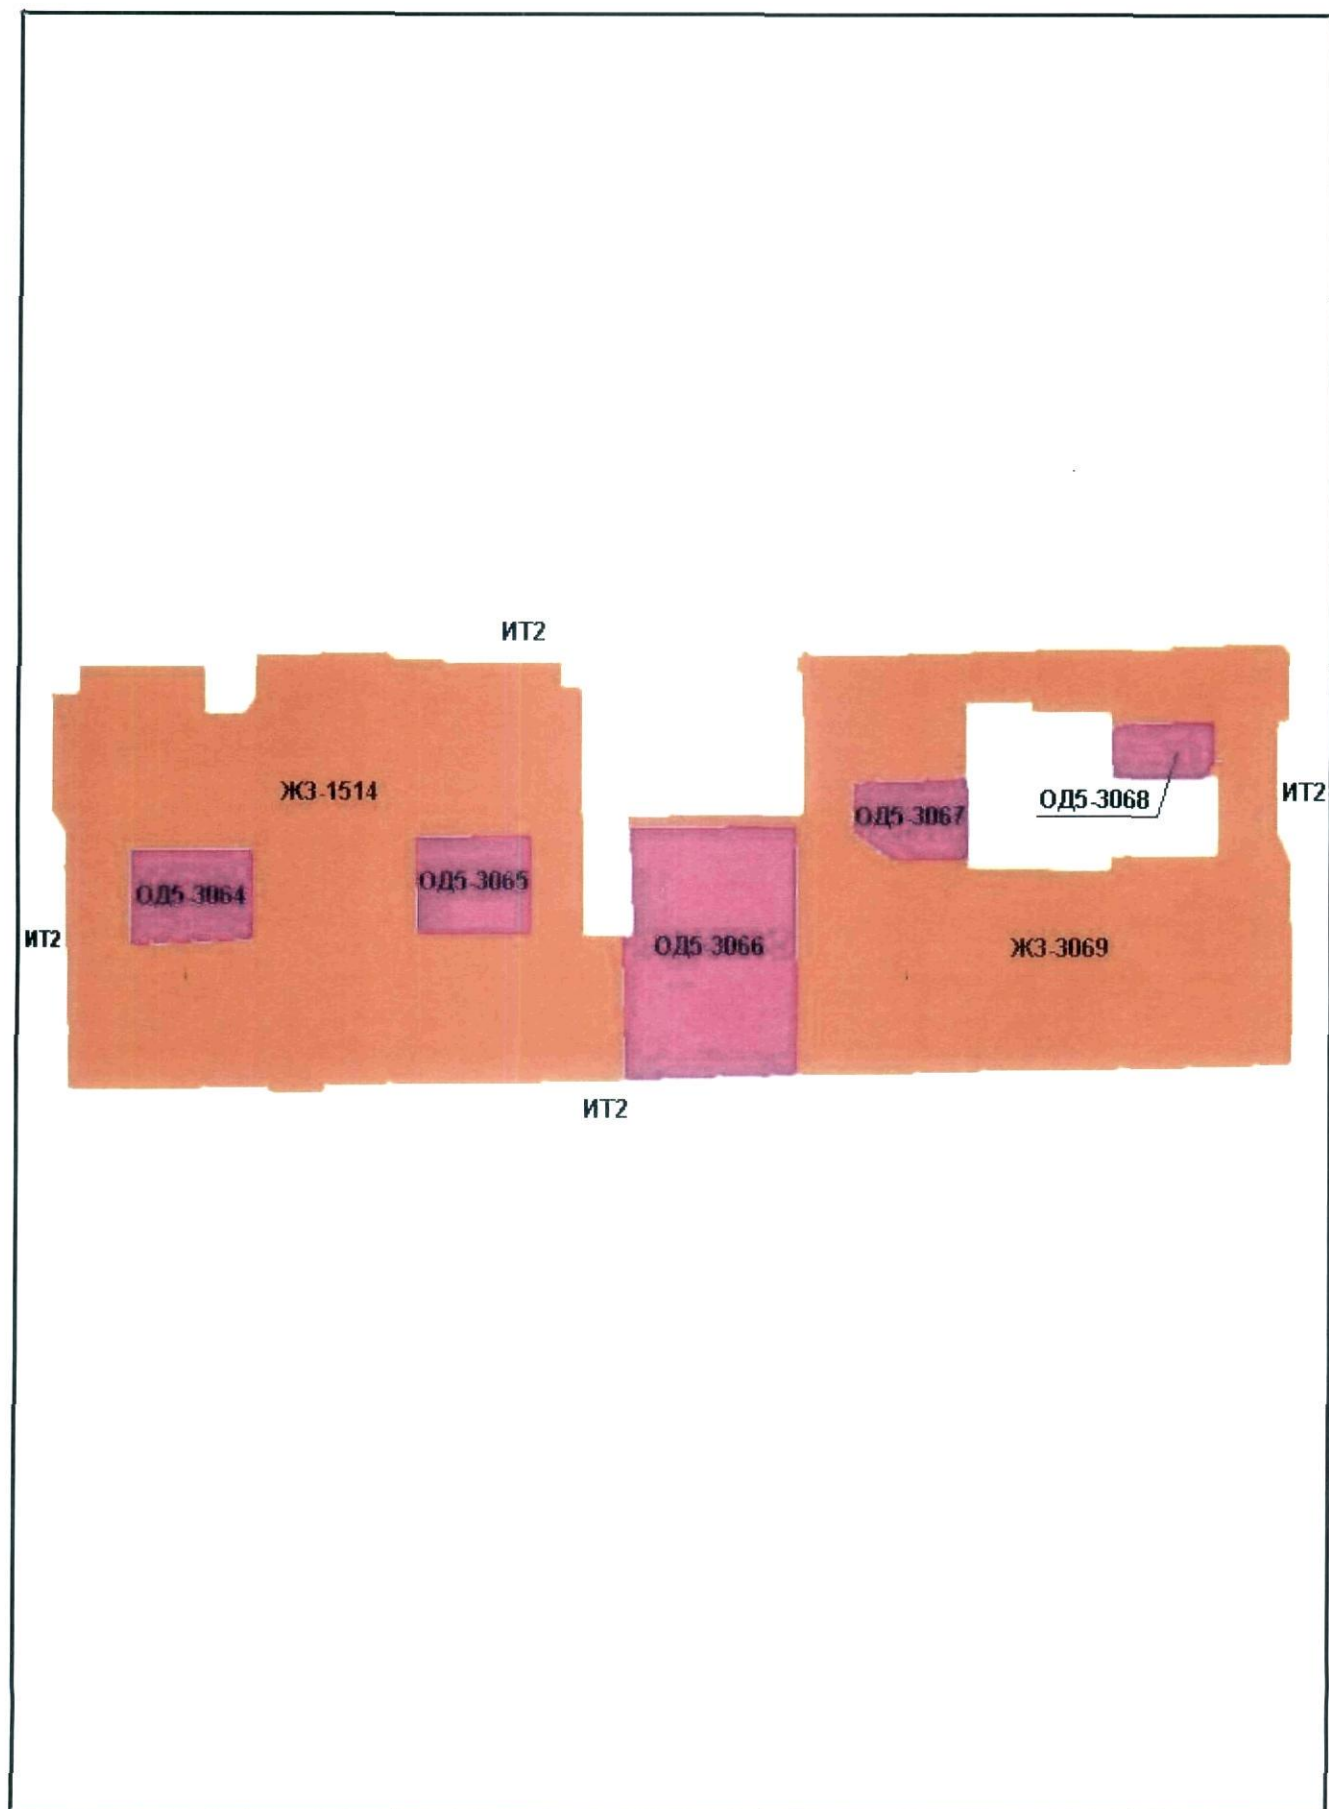





Приложение № 22  
к Решению Омского городского Совета  
от 26 апреля 2017 года № 528

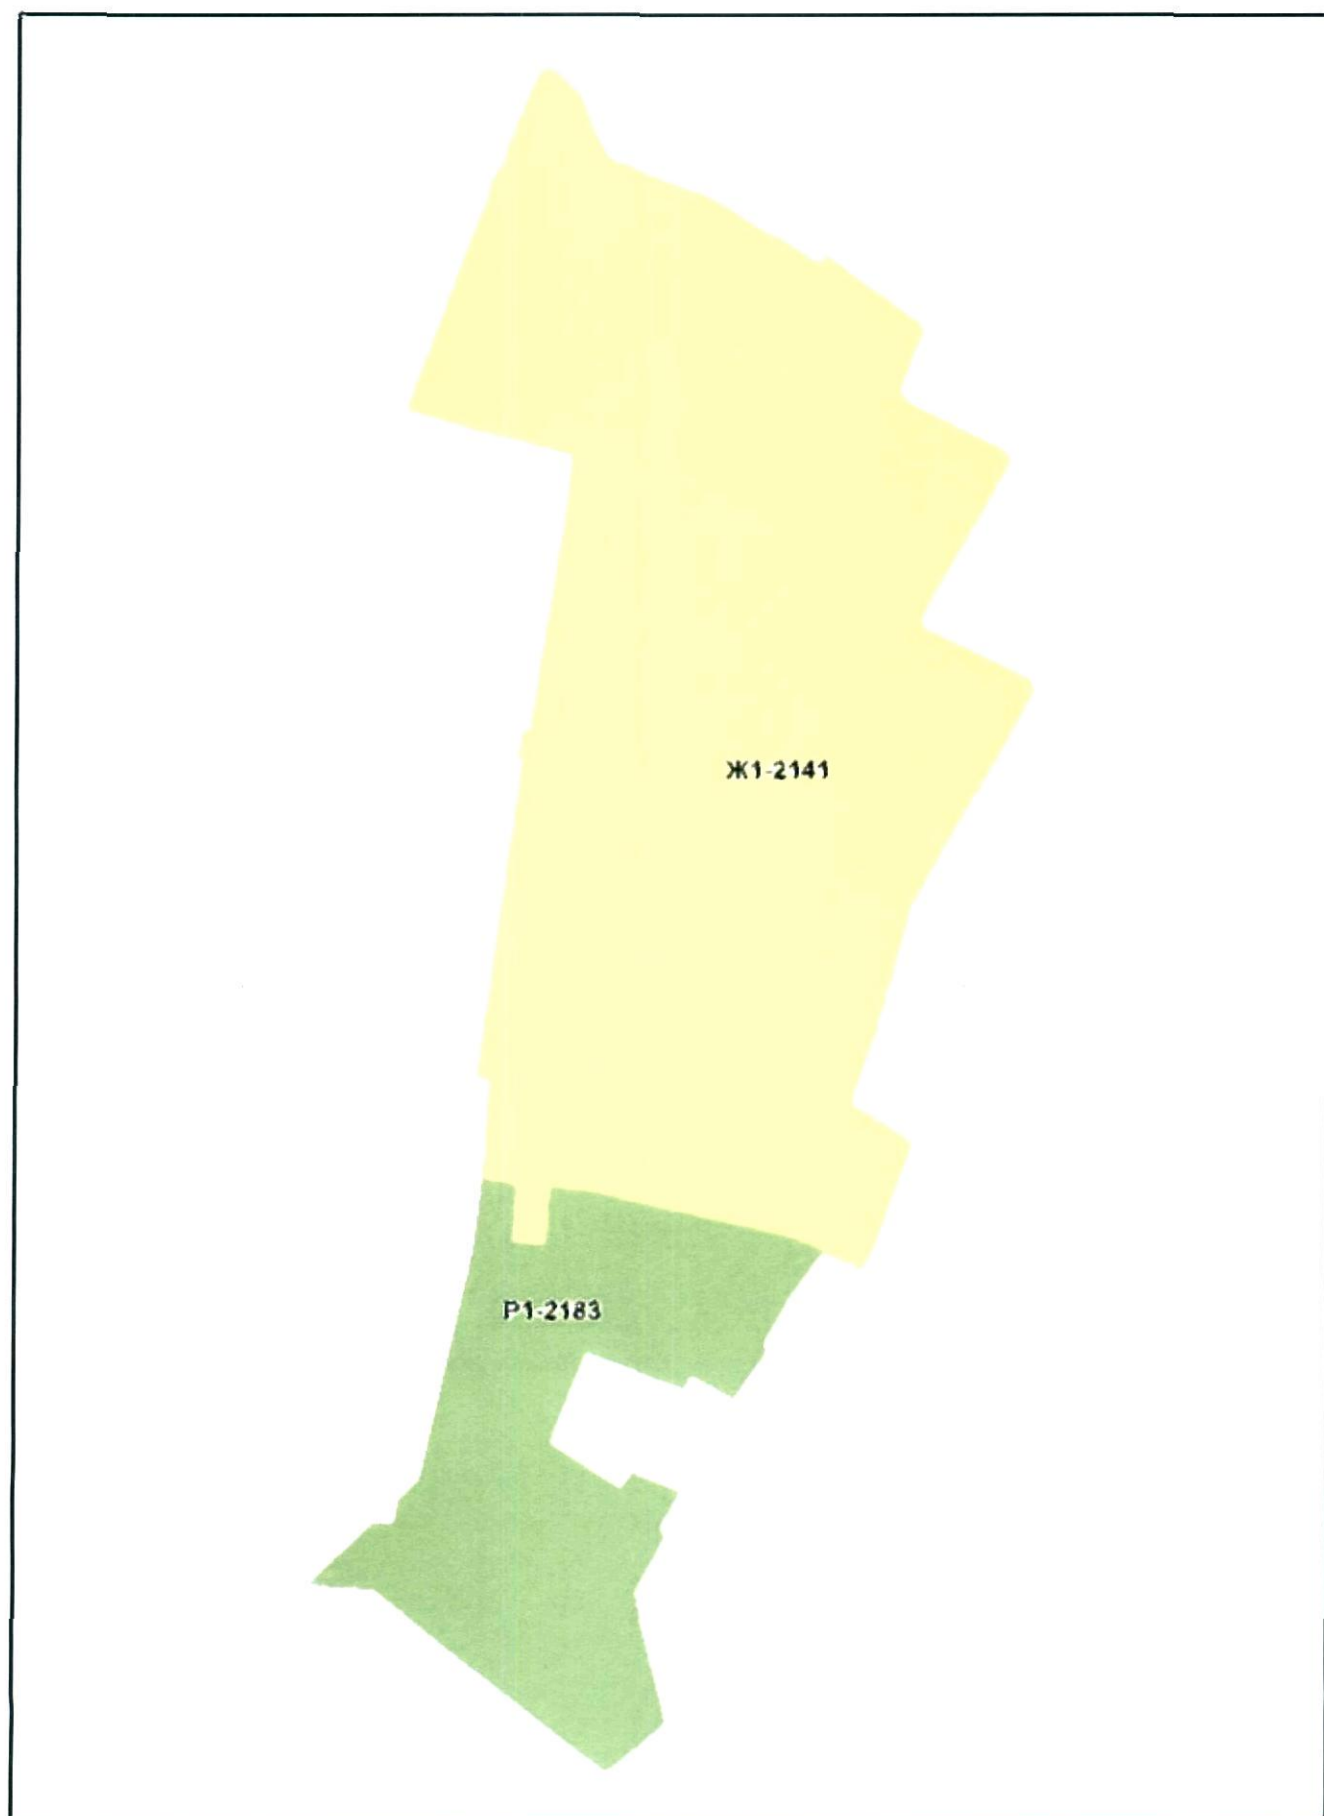

Приложение № 23  
к Решению Омского городского Совета  
от 26 апреля 2017 года № 528

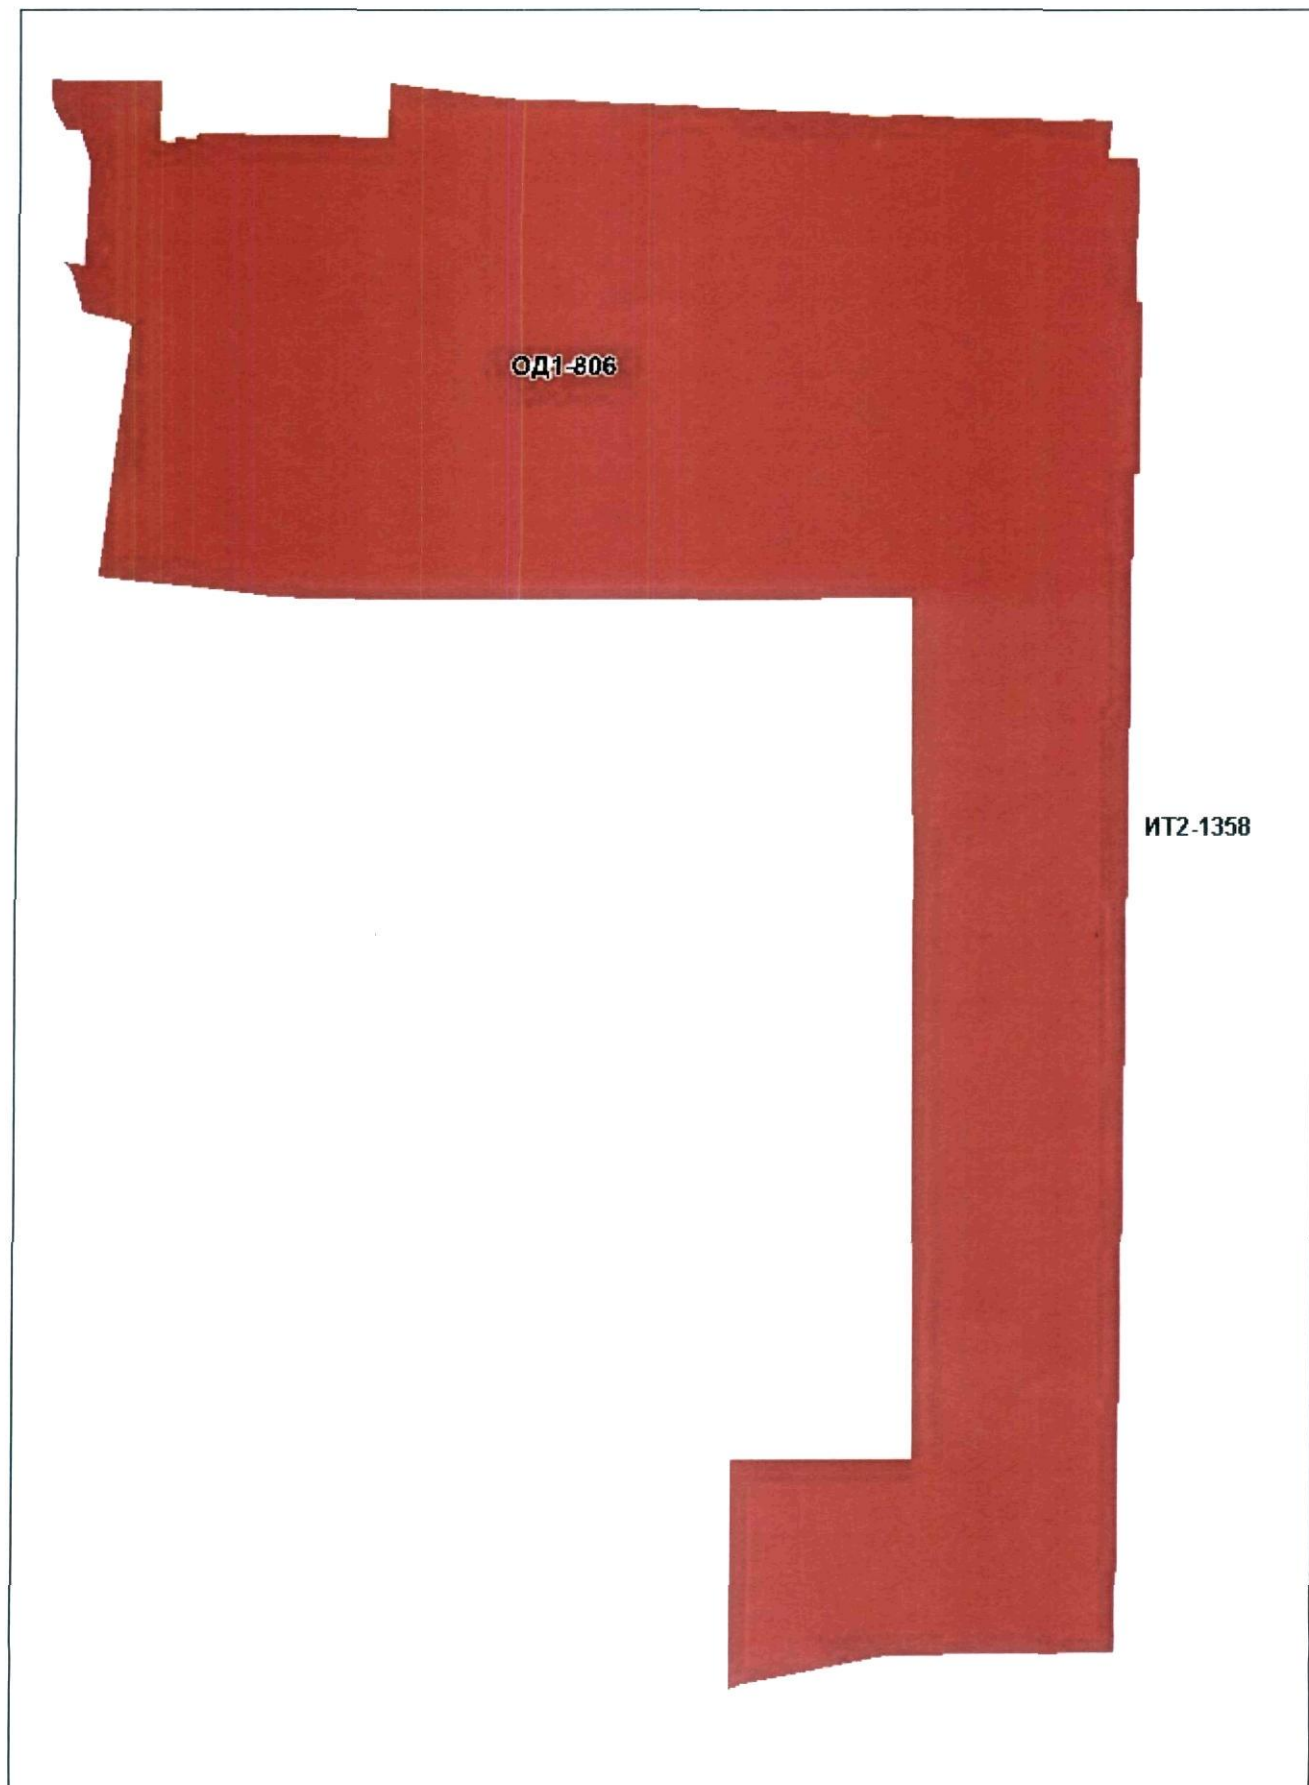

Приложение № 24  
к Решению Омского городского Совета  
от 26 апреля 2017 года № 528

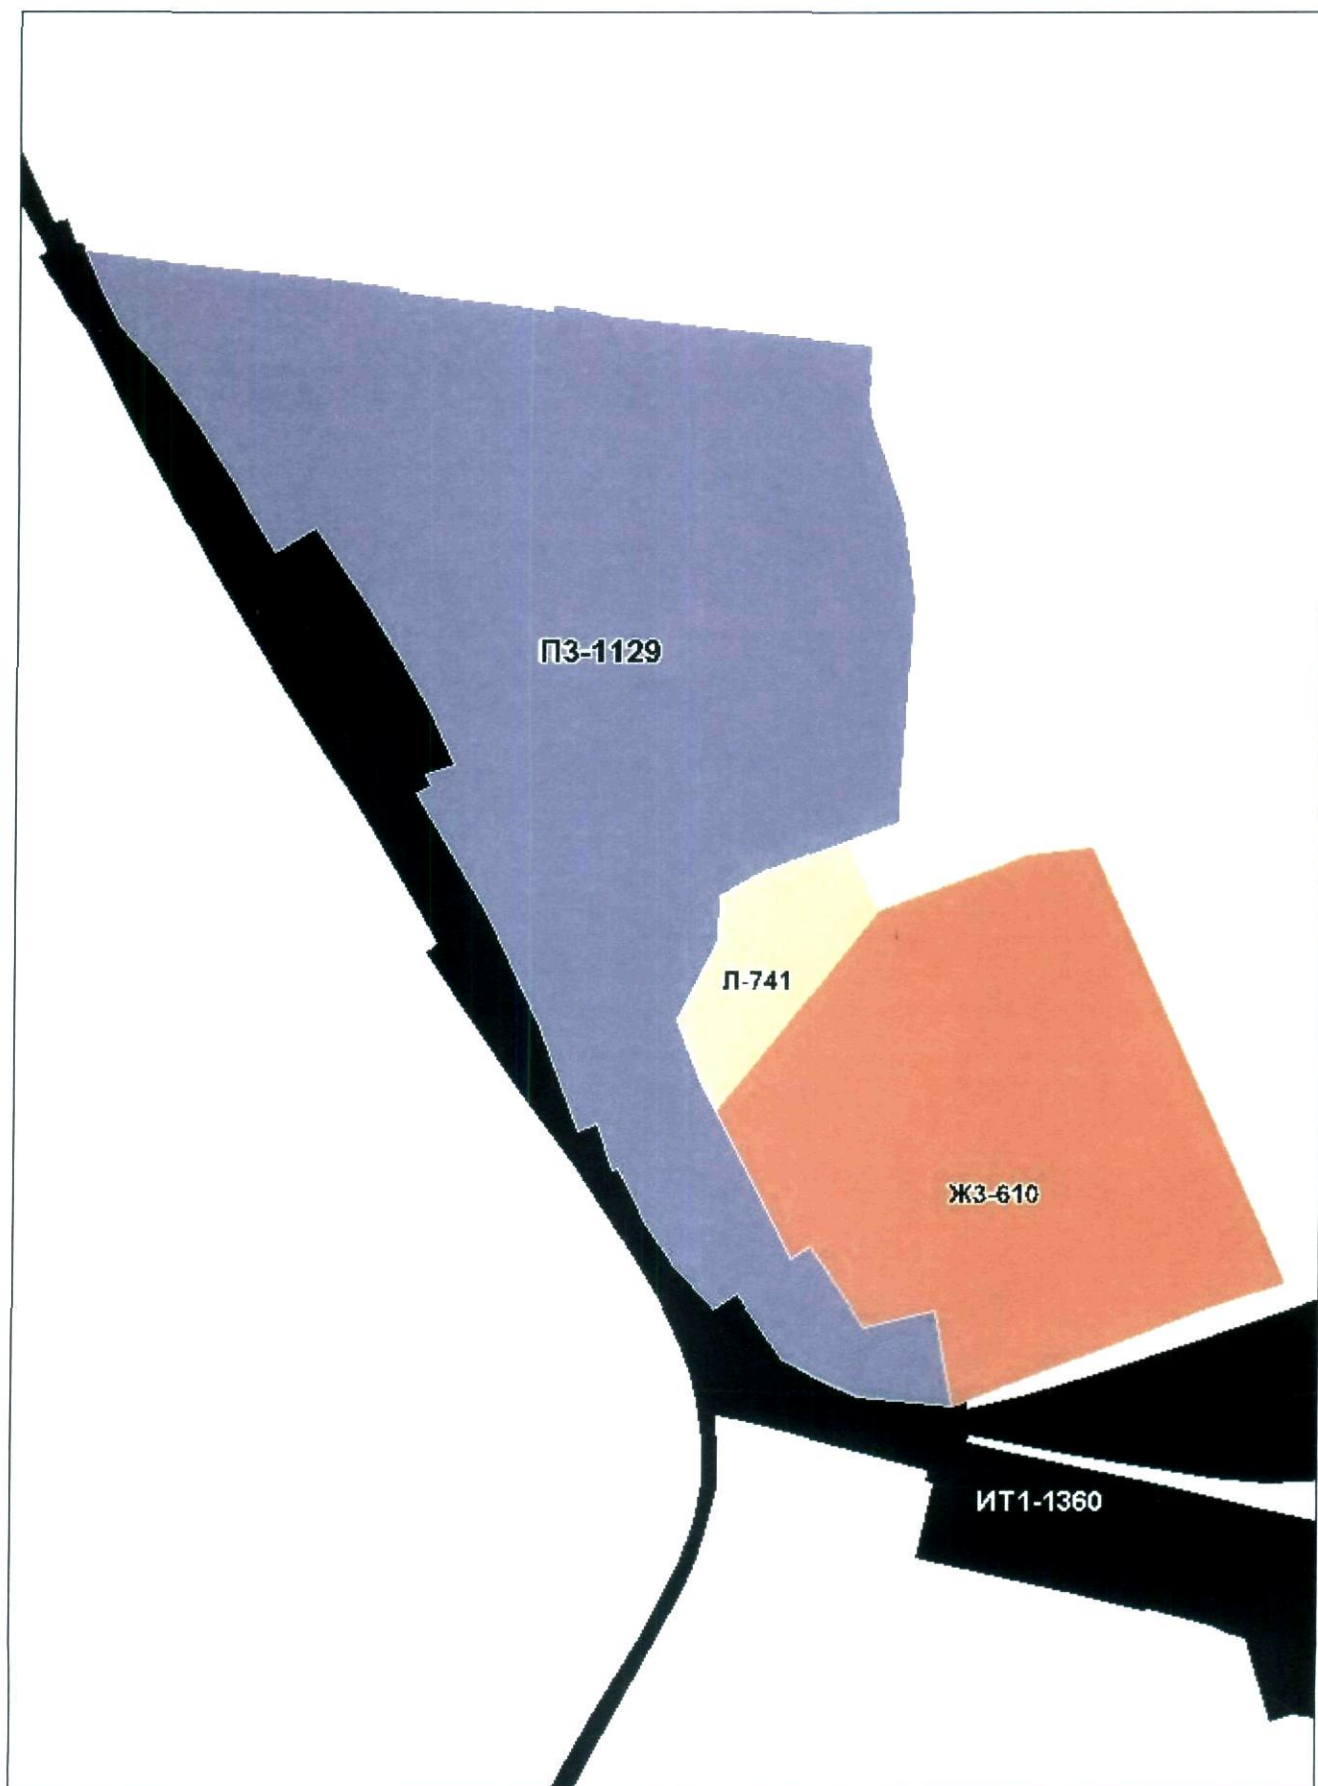

Приложение № 25  
к Решению Омского городского Совета  
от 26 апреля 2017 года № 528

