

Омский городской Совет

РЕШЕНИЕ

от 19 июля 2017 года N 561
г. Омск

О внесении изменений в Правила землепользования и застройки муниципального образования городской округ город Омск Омской области, утвержденные Решением Омского городского Совета от 10.12.2008 № 201

Статья 1.

Внести в приложение № 1 «Карта градостроительного зонирования территорий города Омска» к Правилам землепользования и застройки муниципального образования городской округ город Омск Омской области, утвержденным Решением Омского городского Совета от 10.12.2008 № 201, следующие изменения:

- 1) изложить в новой редакции следующие территориальные зоны:
 - Ж1-448, ИТ2 согласно приложению № 1 к настоящему Решению;
 - Ж5-653, ИТ2, выделив две территориальные зоны ОД5 с номерами 3080, 3081, согласно приложению № 2 к настоящему Решению;
 - Л-716, ИТ2-1365, выделив территориальную зону СХ1 с номером 3106, согласно приложению № 3 к настоящему Решению;
 - ОД1-856, ИТ2 согласно приложению № 4 к настоящему Решению;
 - Р4-398, СХ1-425, ИТ2-1373 согласно приложению № 5 к настоящему Решению;
 - Л-1608, ПЗ-1979, ИТ2, выделив территориальную зону Л с номером 3085, согласно приложению № 6 к настоящему Решению;
 - СХ2-2107, выделив территориальную зону СХ1 с номером 3107, согласно приложению № 7 к настоящему Решению;
 - ЖЗ-546, ИТ2, выделив две территориальные зоны Р1 с номерами 3095, 3096, согласно приложению № 8 к настоящему Решению;
 - СХ1-2097, ИТ2-2116 согласно приложению № 9 к настоящему Решению;
 - СХ1-1345, РЗ-1262, Л-754 согласно приложению № 10 к настоящему Решению;
 - ИТ1-133 согласно приложению № 11 к настоящему Решению;

- ОД1-933, выделив территориальную зону ПЗ с номером 3109, согласно приложению № 12 к настоящему Решению;

- ЖЗ-45, исключив территориальную зону ОД1-235, согласно приложению № 13 к настоящему Решению;

- ОД1-219, ПЗ-325, ИТ2-1373 согласно приложению № 14 к настоящему Решению;

2) буквенно-цифровой код территориальной зоны Ж1-2865 заменить буквенно-цифровым кодом территориальной зоны Ж1-3074 согласно приложению № 15 к настоящему Решению;

3) буквенно-цифровой код территориальной зоны СХ1-2868 заменить буквенно-цифровым кодом территориальной зоны СХ1-3075 согласно приложению № 16 к настоящему Решению;

4) буквенно-цифровые коды территориальных зон ЖЗ-2866 и ЖЗ-2867 заменить буквенно-цифровыми кодами территориальных зон ЖЗ-3076 и ЖЗ-3077 соответственно согласно приложению № 17 к настоящему Решению;

5) буквенно-цифровой код территориальной зоны ПЗ-2751 заменить буквенно-цифровым кодом территориальной зоны ПЗ-3072 согласно приложению № 18 к настоящему Решению;

6) буквенно-цифровой код территориальной зоны Ж1-2871 заменить буквенно-цифровым кодом территориальной зоны Ж1-3073 согласно приложению № 19 к настоящему Решению.

Статья 2.

Предложить Администрации города Омска разместить настоящее Решение в информационной системе обеспечения градостроительной деятельности города Омска в бумажном и электронном виде.

Статья 3.

Настоящее Решение подлежит официальному опубликованию.

Статья 4.


Контроль за исполнением настоящего Решения возложить на комитет Омского городского Совета по вопросам градостроительства, архитектуры и землепользования.

Мэр города Омска
19 июля 2017 года




В.В. Двораковский


Приложение № 1
к Решению Омского городского Совета
от 19 июля 2017 года № 561

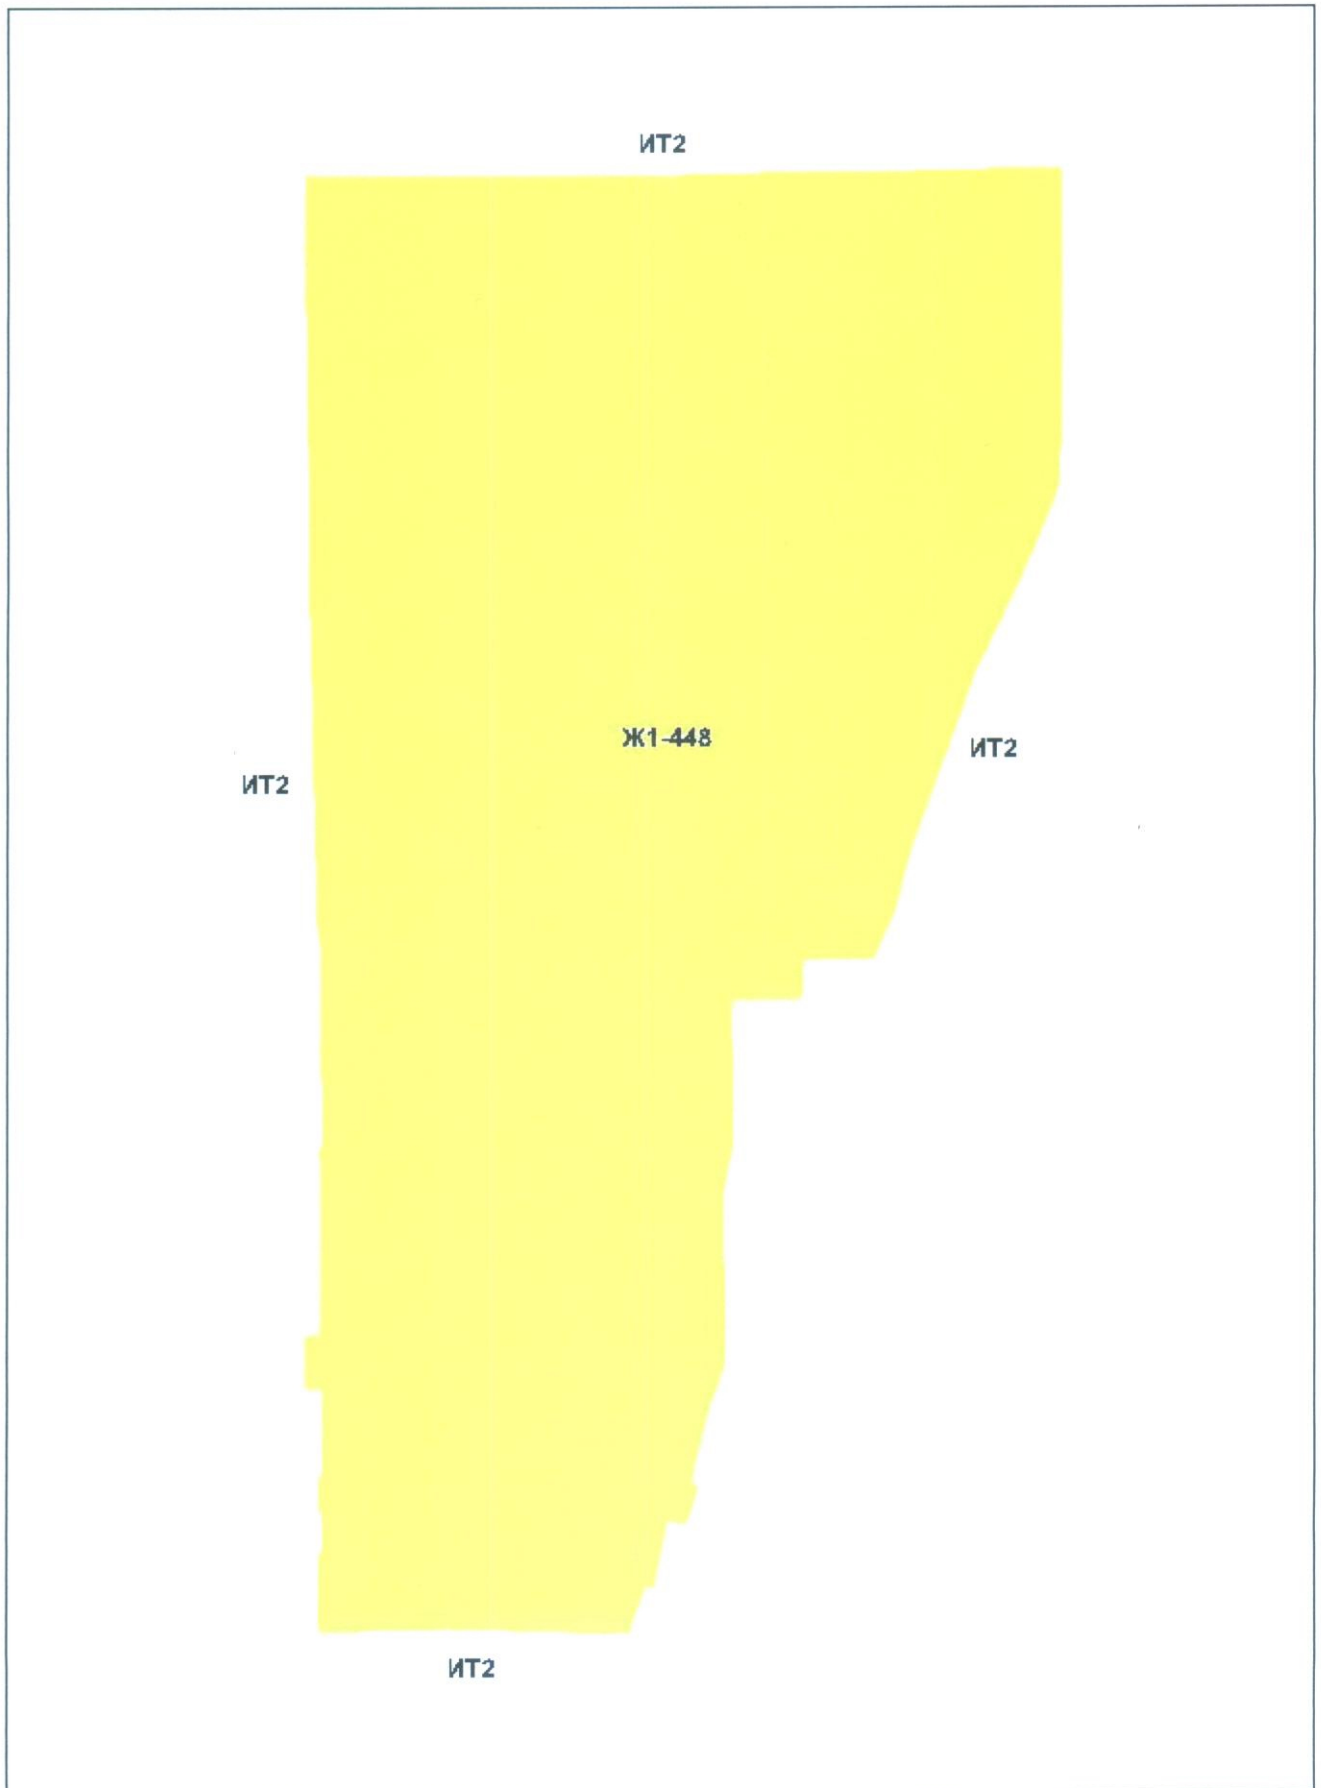


Приложение № 2
к Решению Омского городского Совета
от 19 июля 2017 года № 561

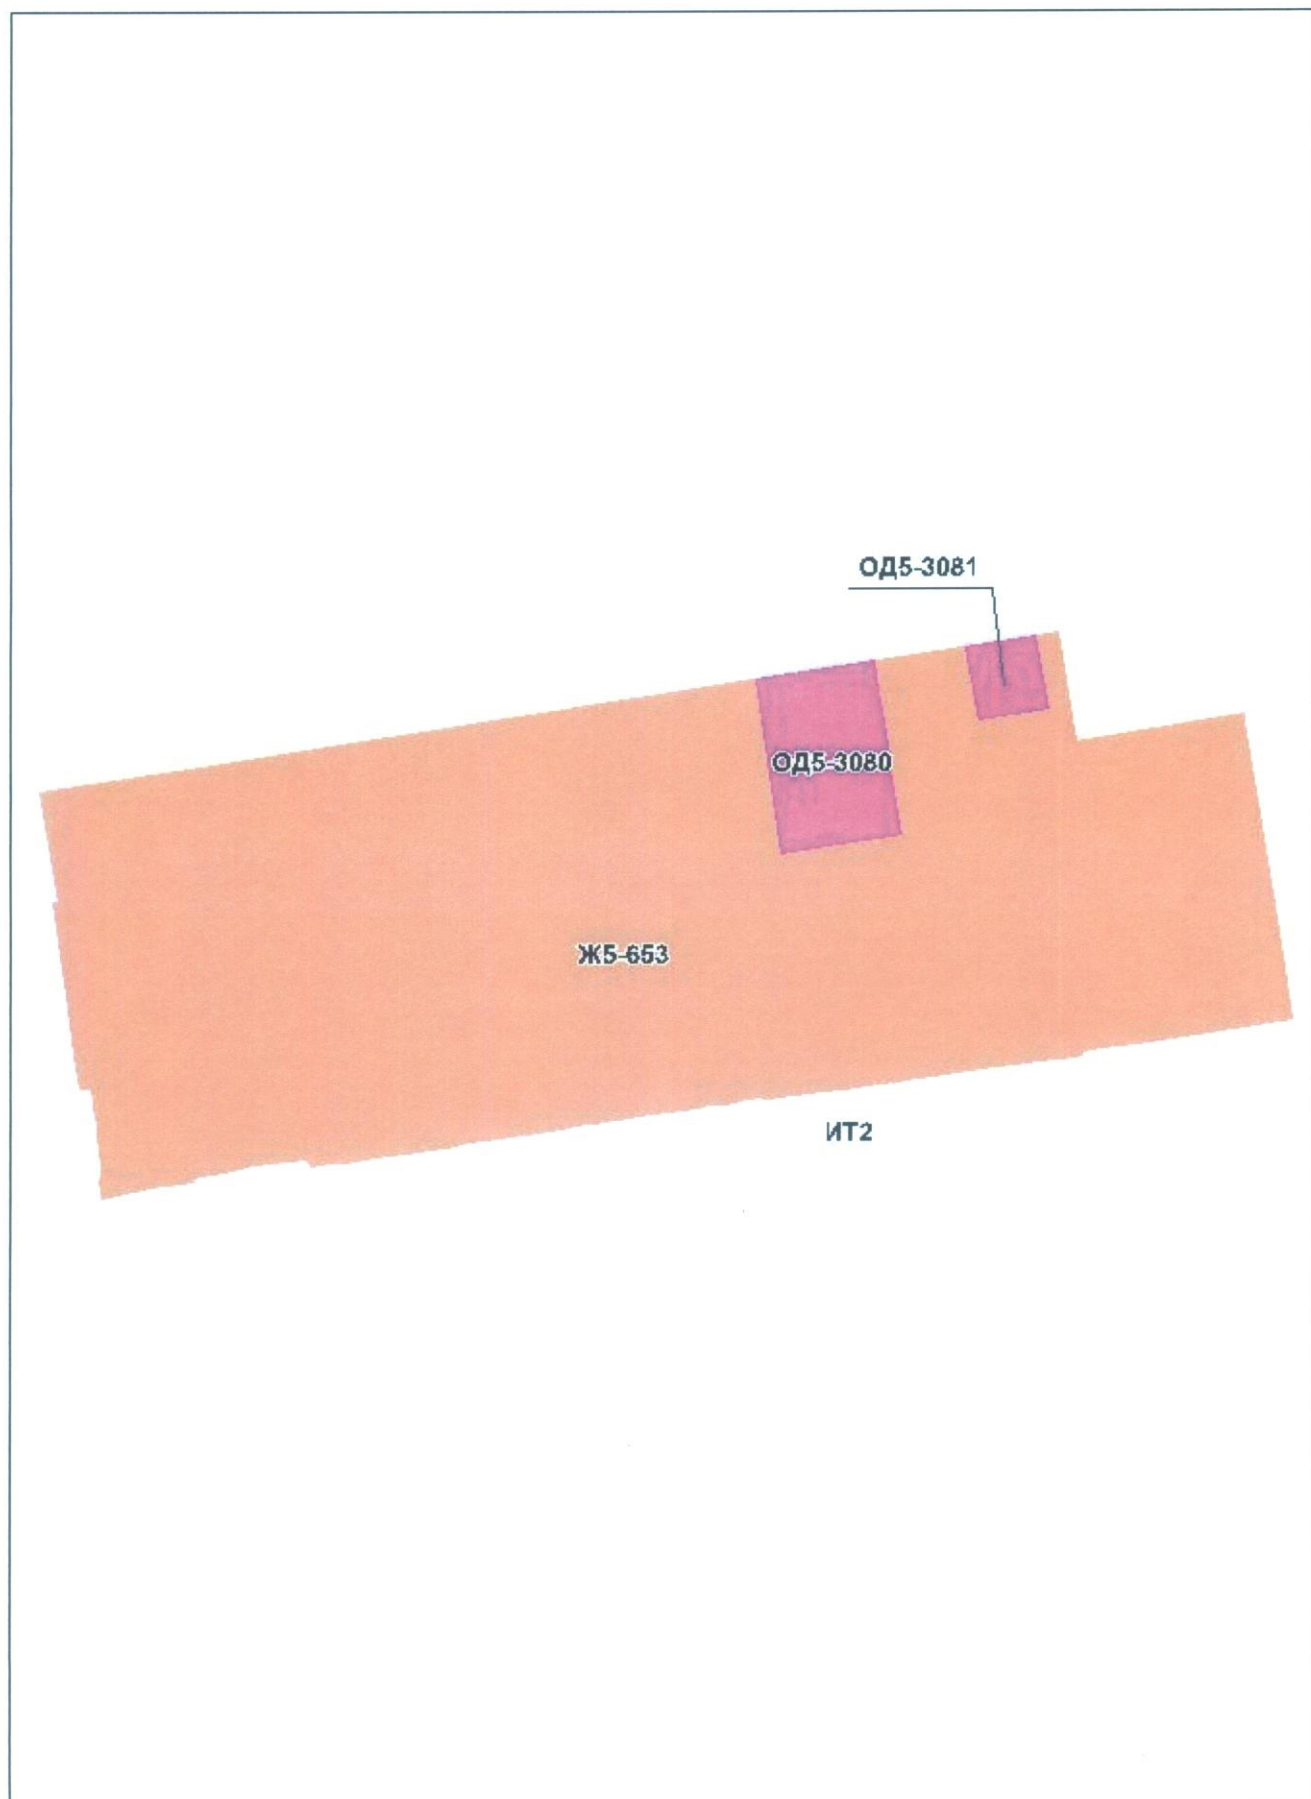


Приложение № 3
к Решению Омского городского Совета
от 19 июля 2017 года № 561

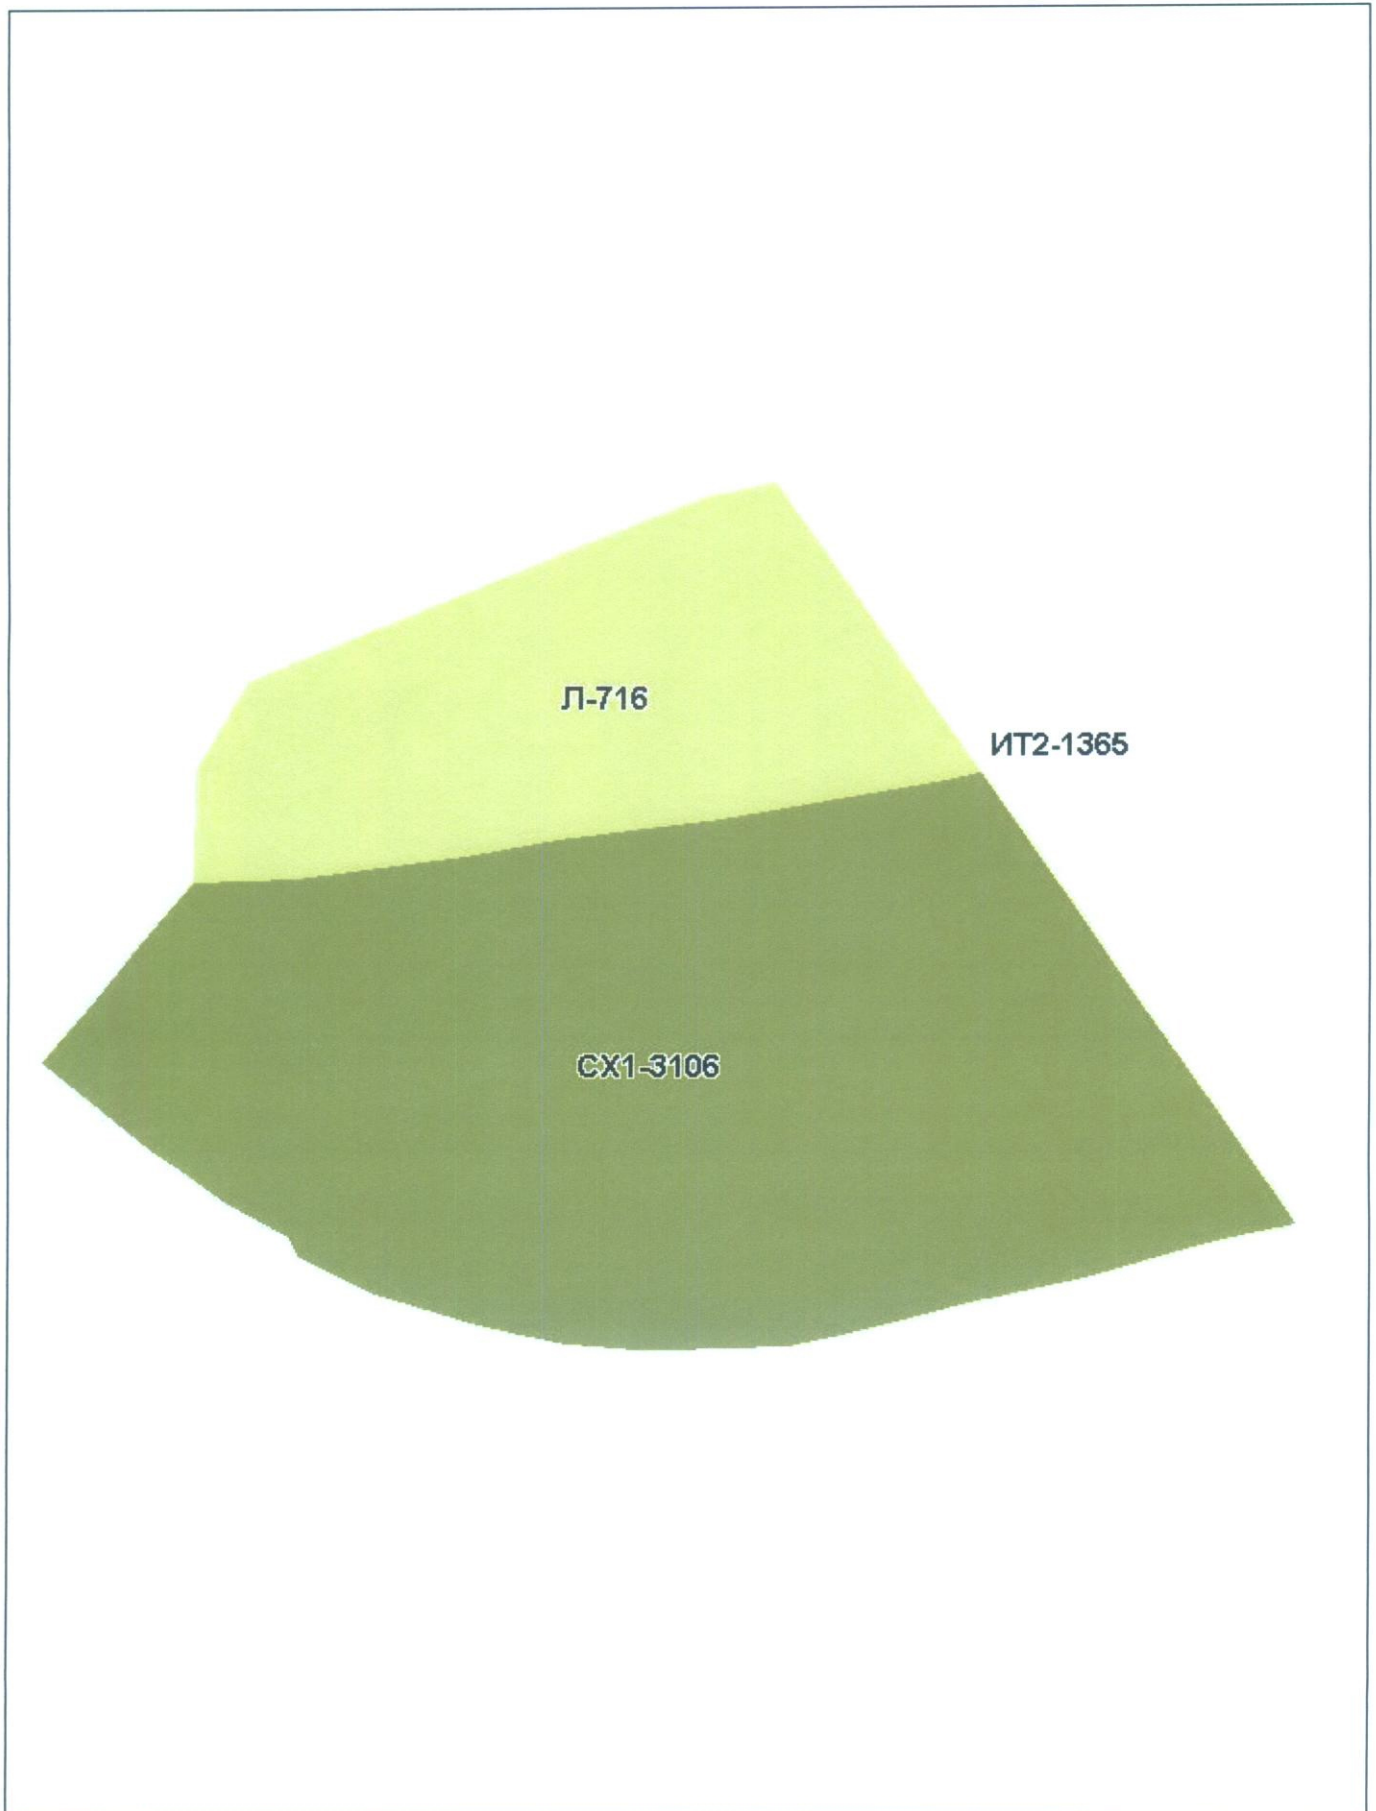

Приложение № 4
к Решению Омского городского Совета
от 19 июля 2017 года № 561

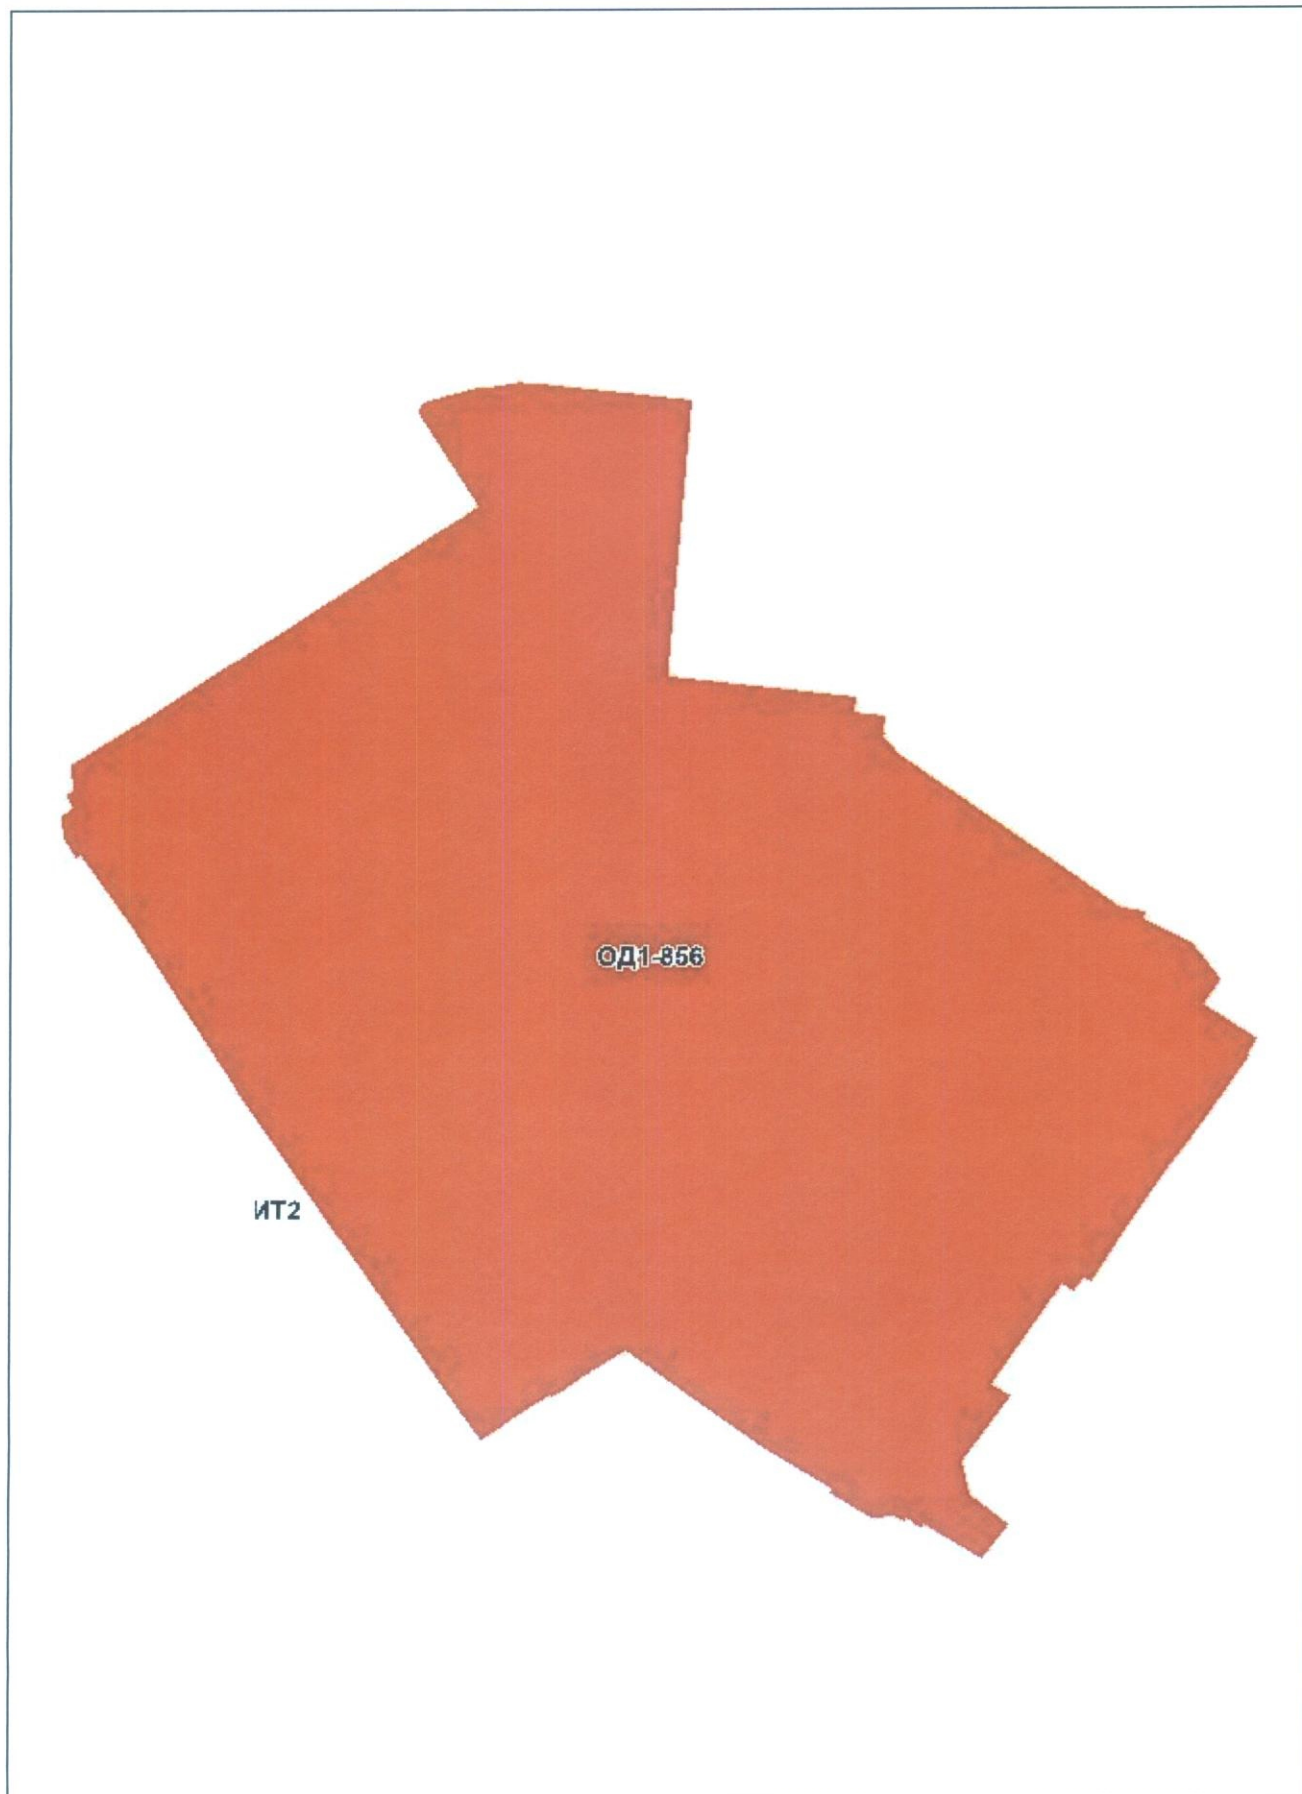


Приложение № 5
к Решению Омского городского Совета
от 19 июля 2017 года № 561

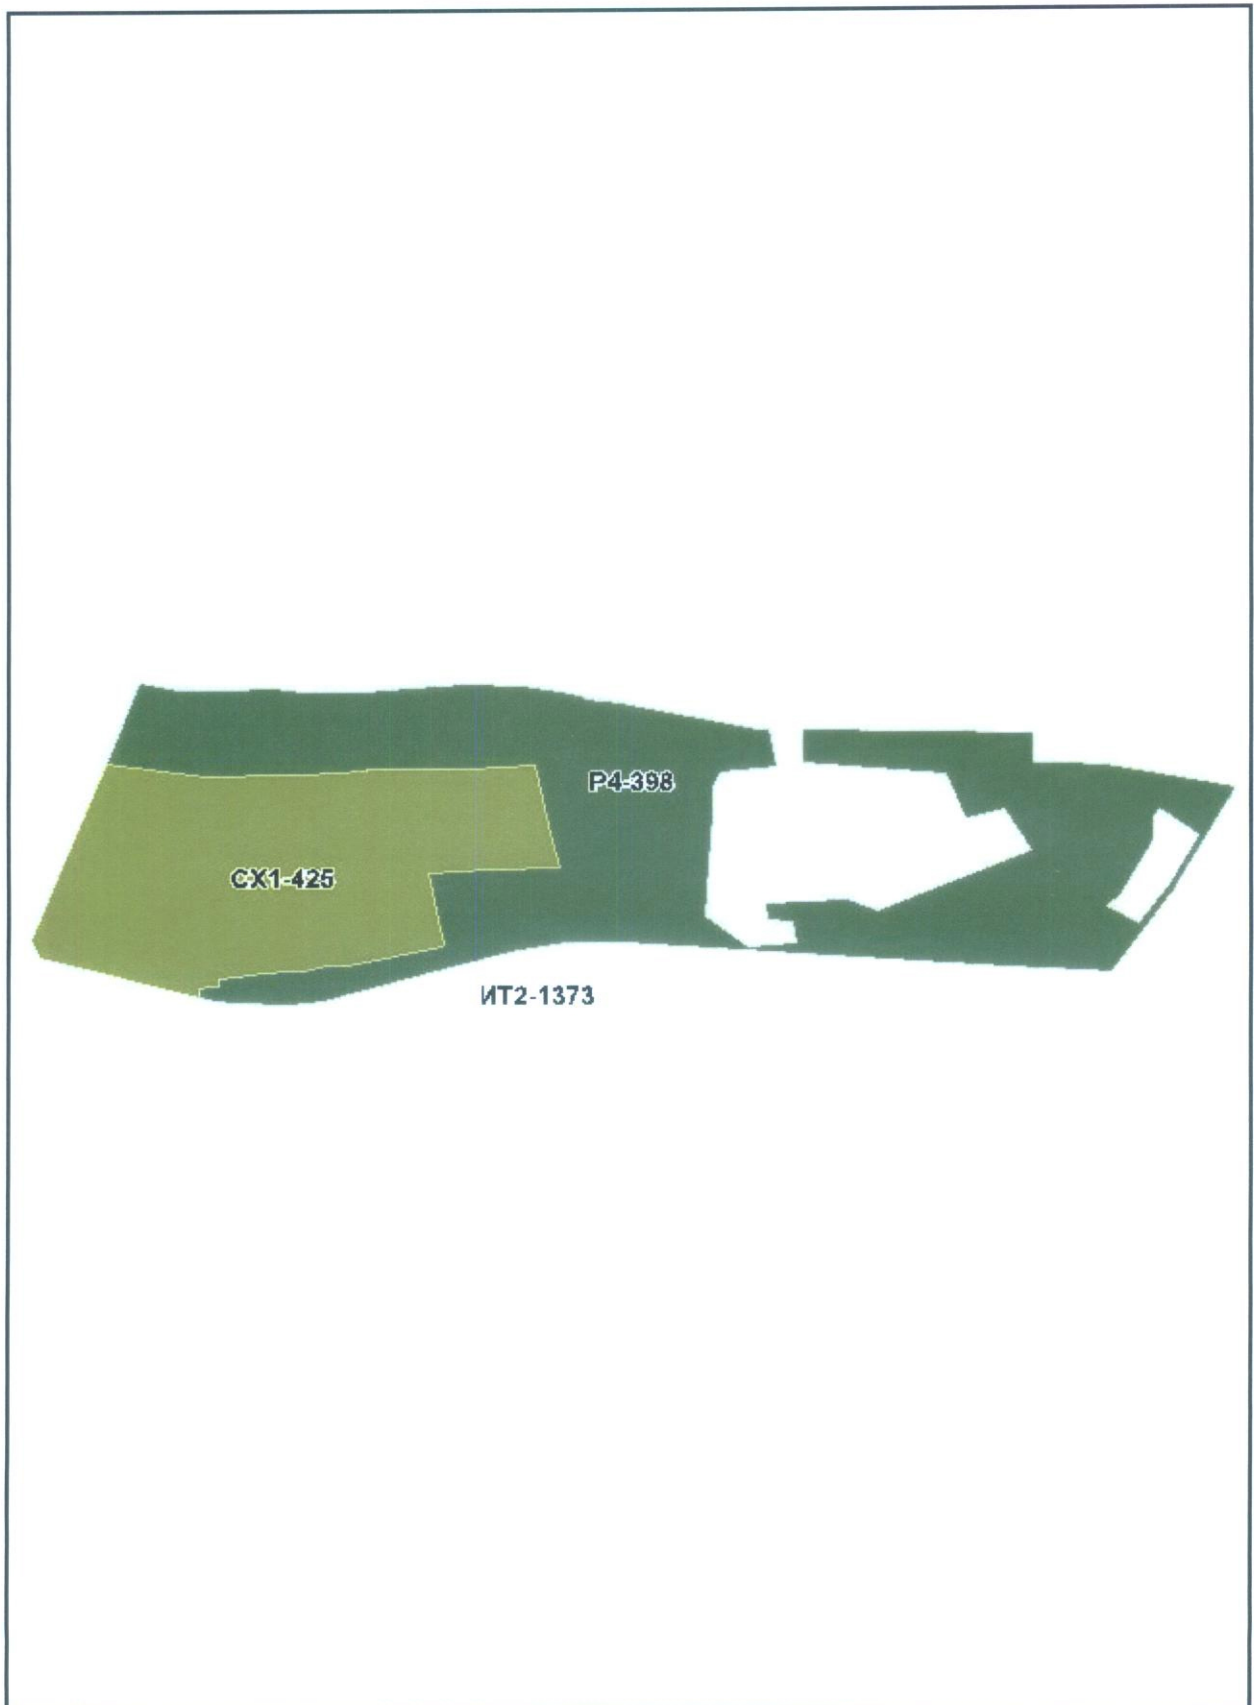


Приложение № 6
к Решению Омского городского Совета
от 19 июля 2017 года № 561





Приложение № 7
к Решению Омского городского Совета
от 19 июля 2017 года № 561

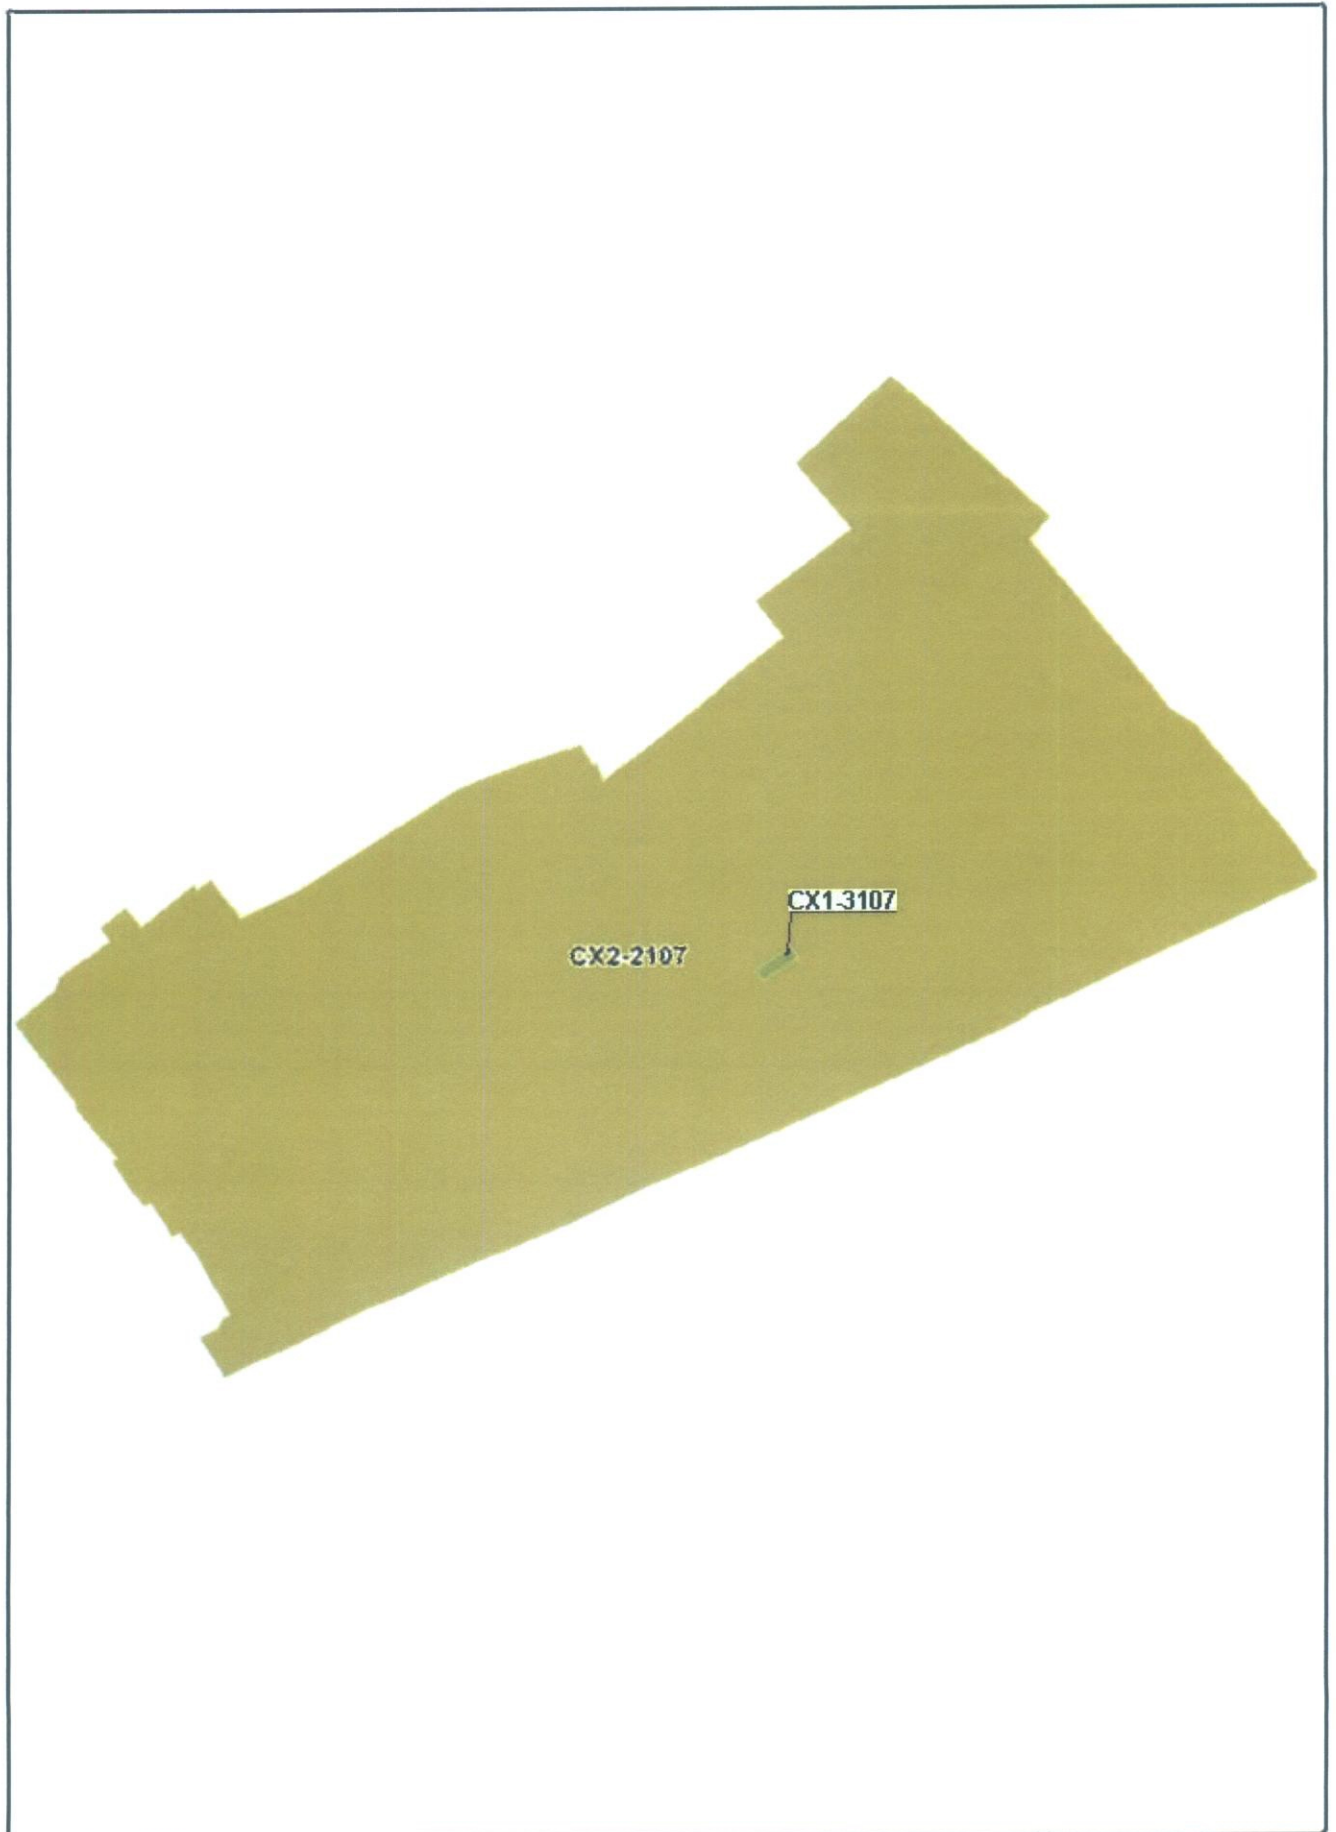

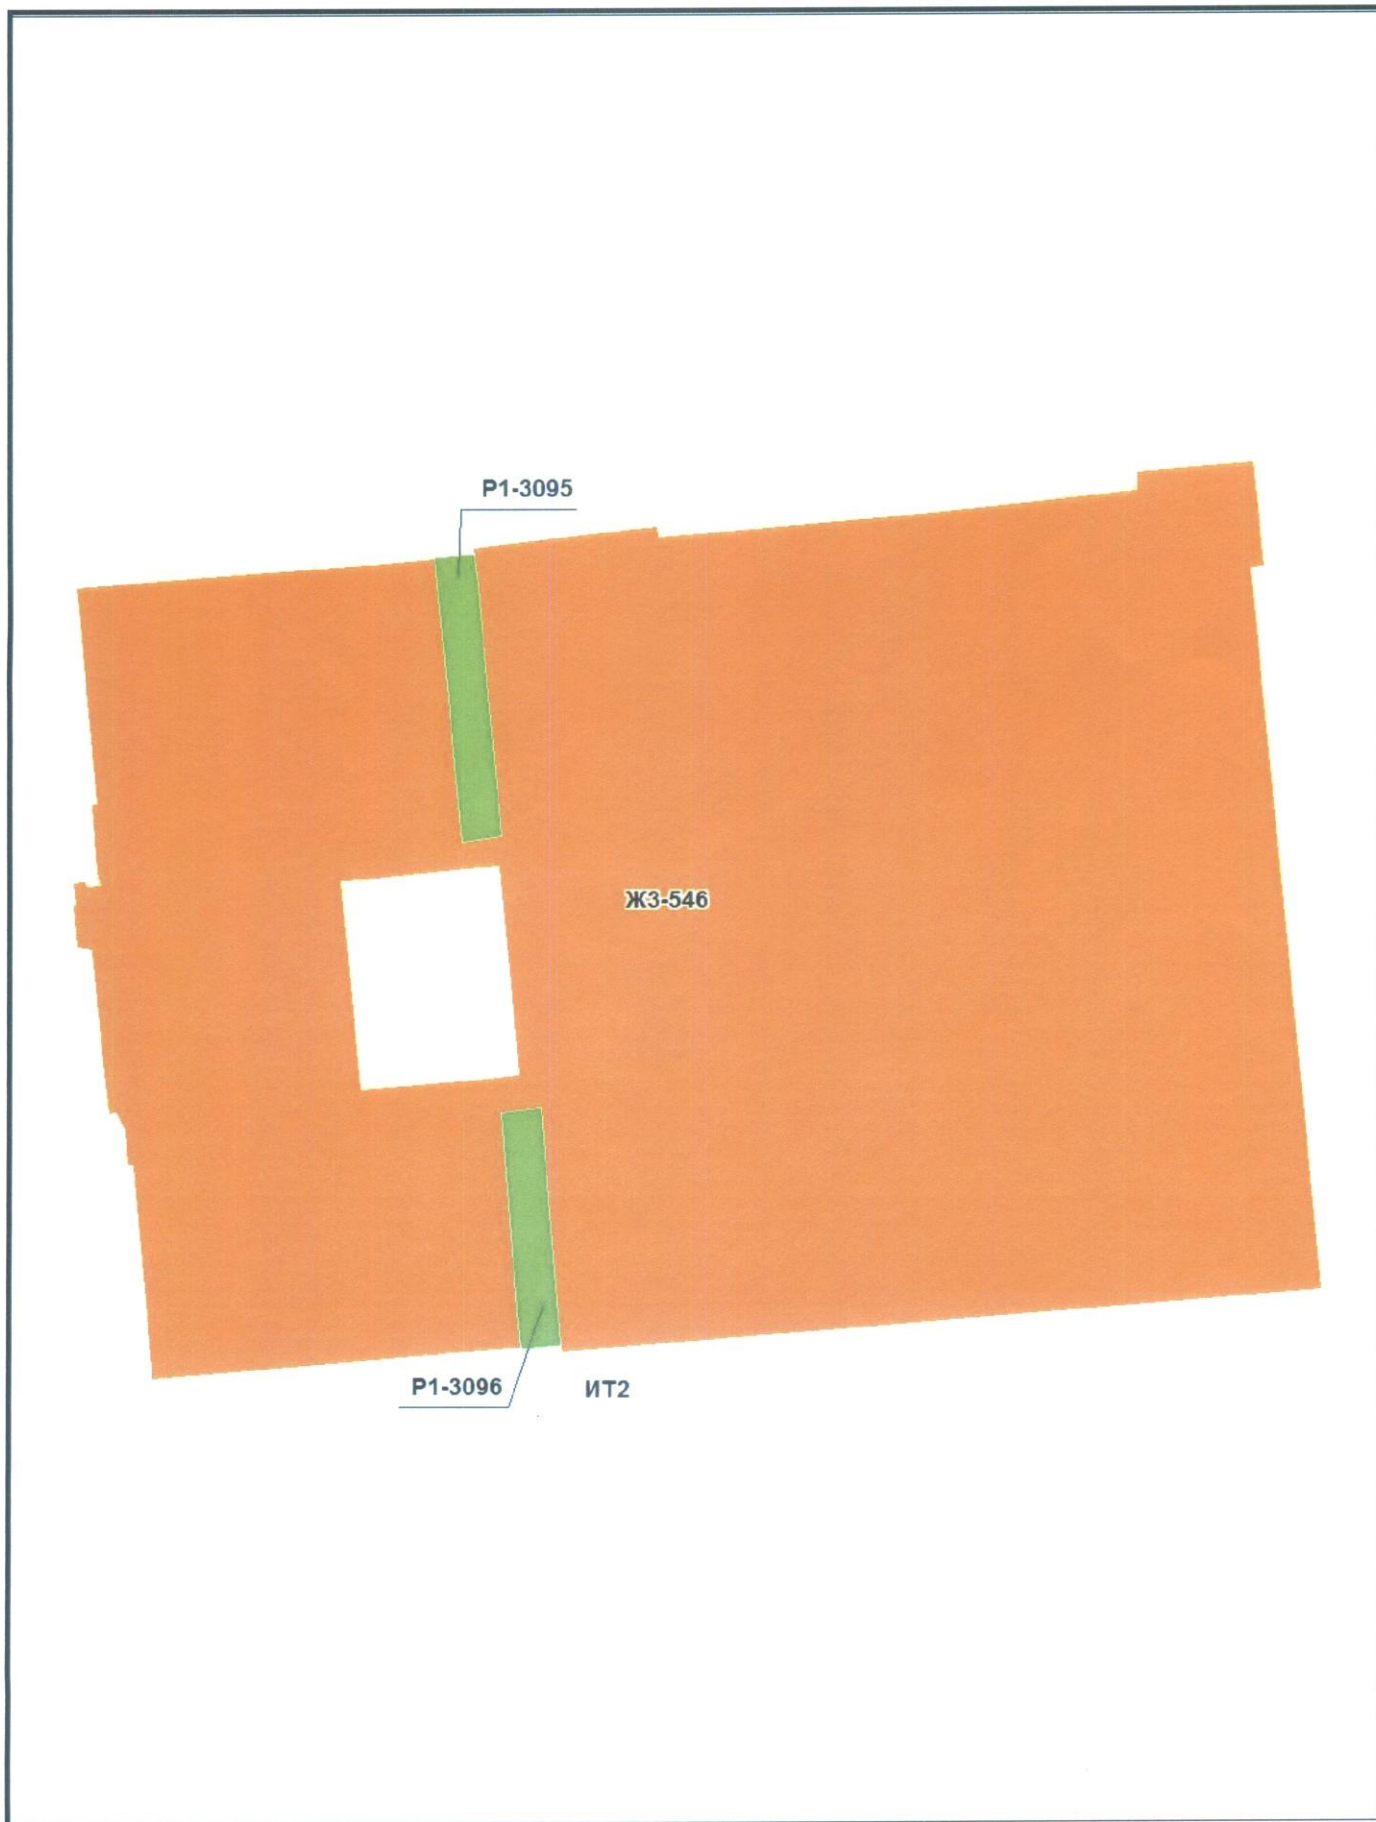

Приложение № 9
к Решению Омского городского Совета
от 19 июля 2017 года № 561

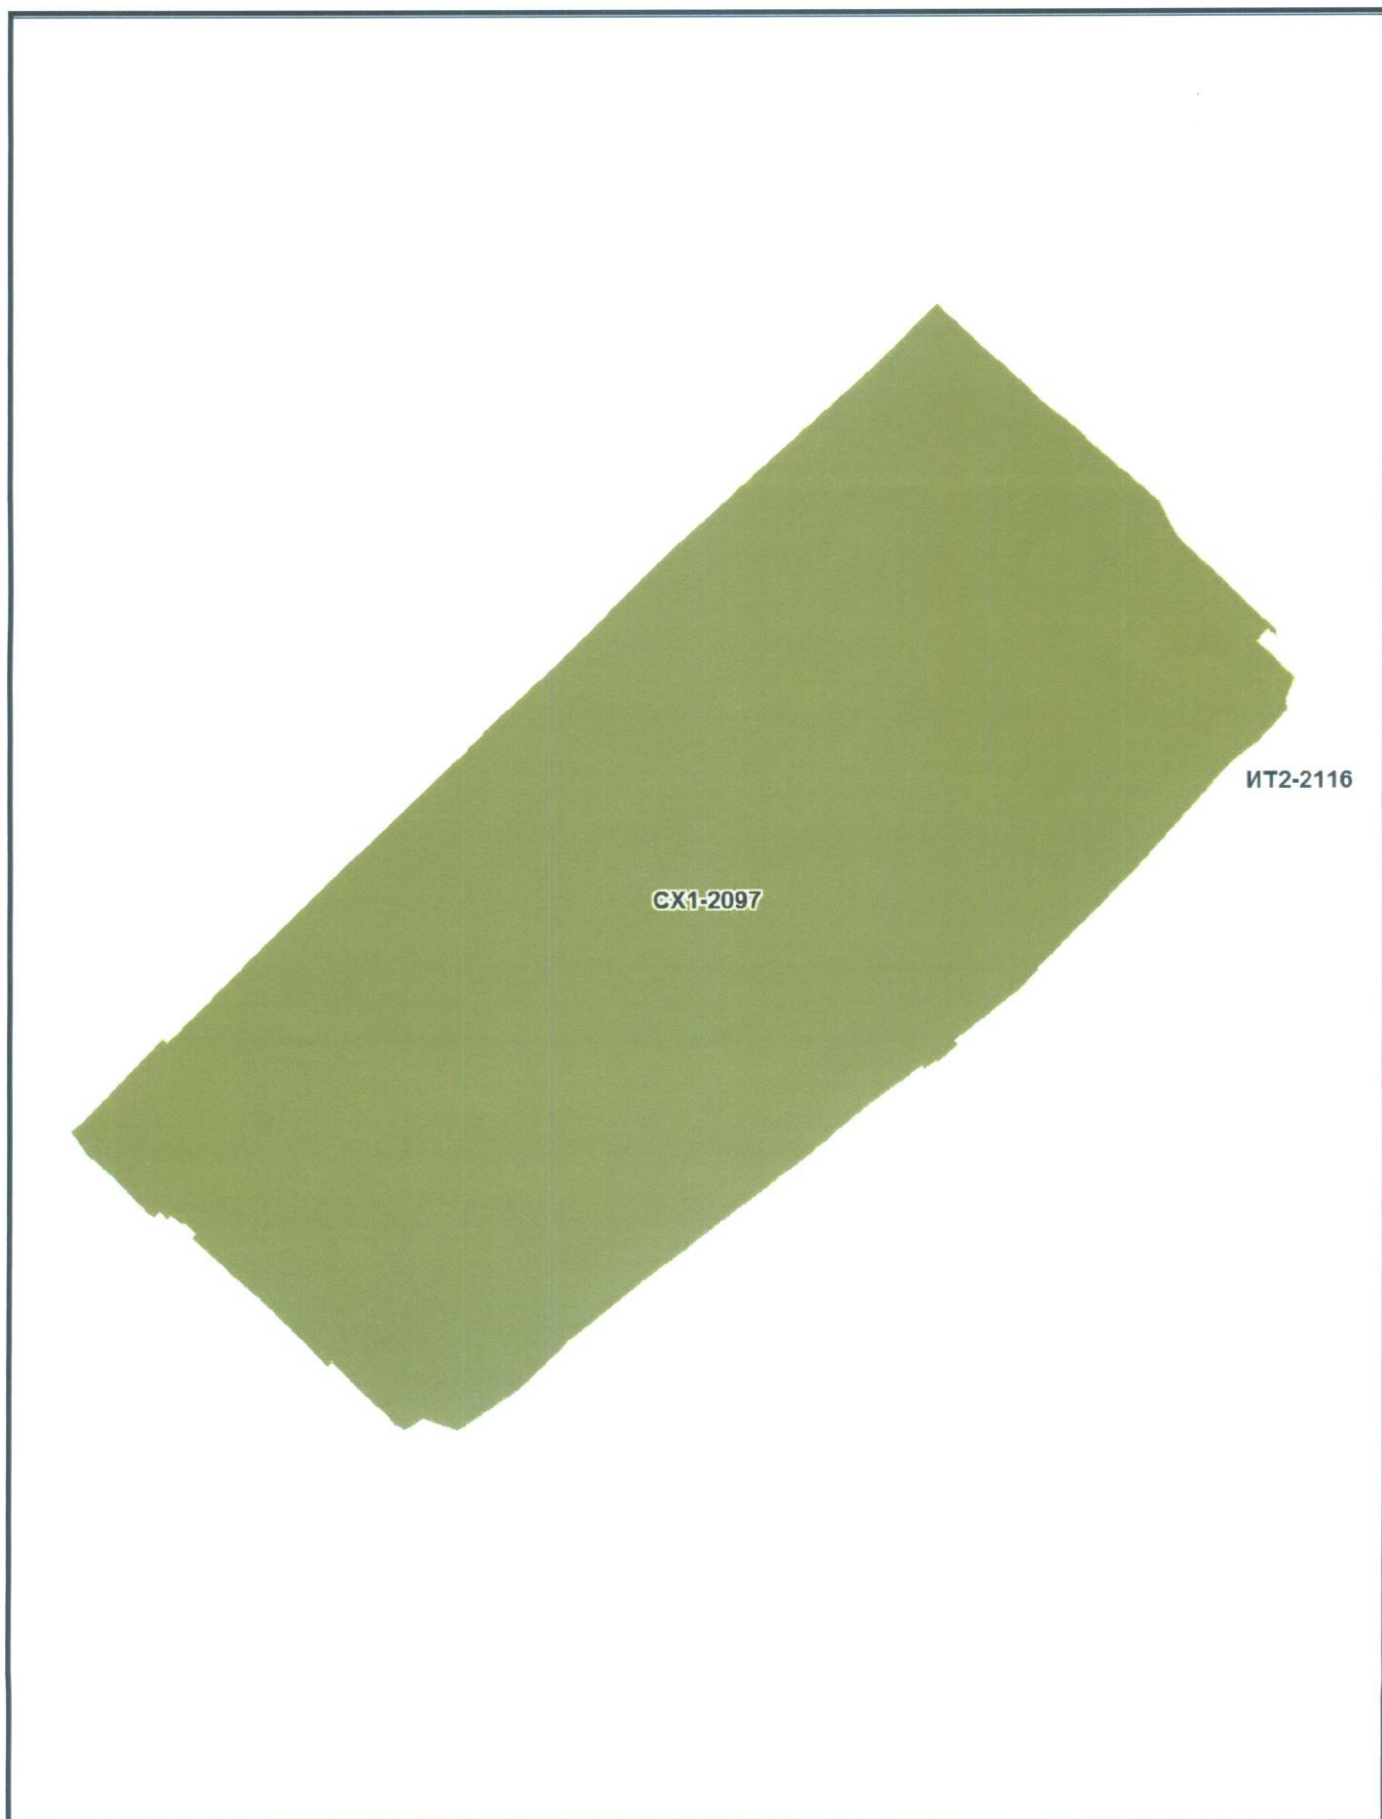


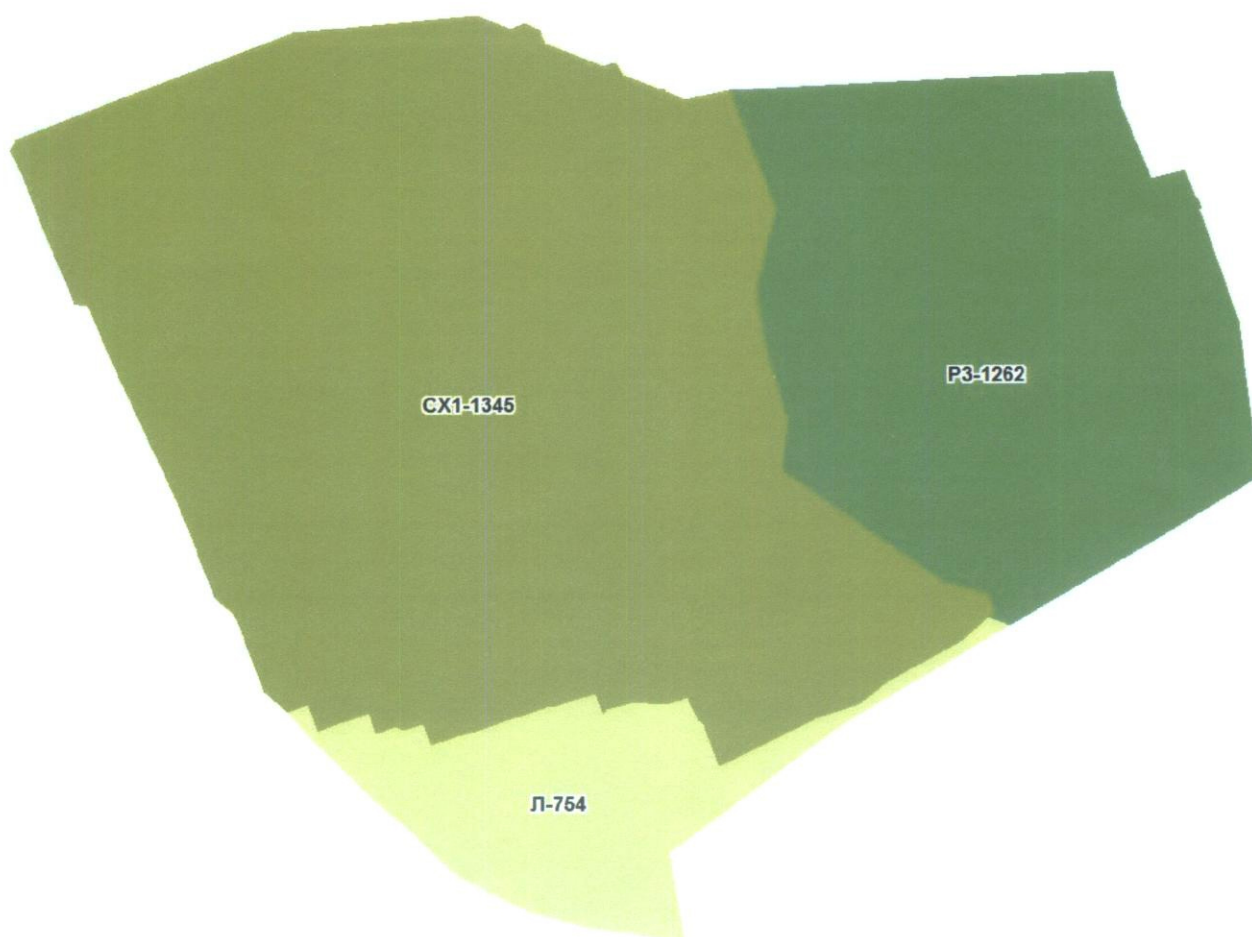


Приложение № 11
к Решению Омского городского Совета
от 19 июля 2017 года № 561




Приложение № 12
к Решению Омского городского Совета
от 19 июля 2017 года № 561

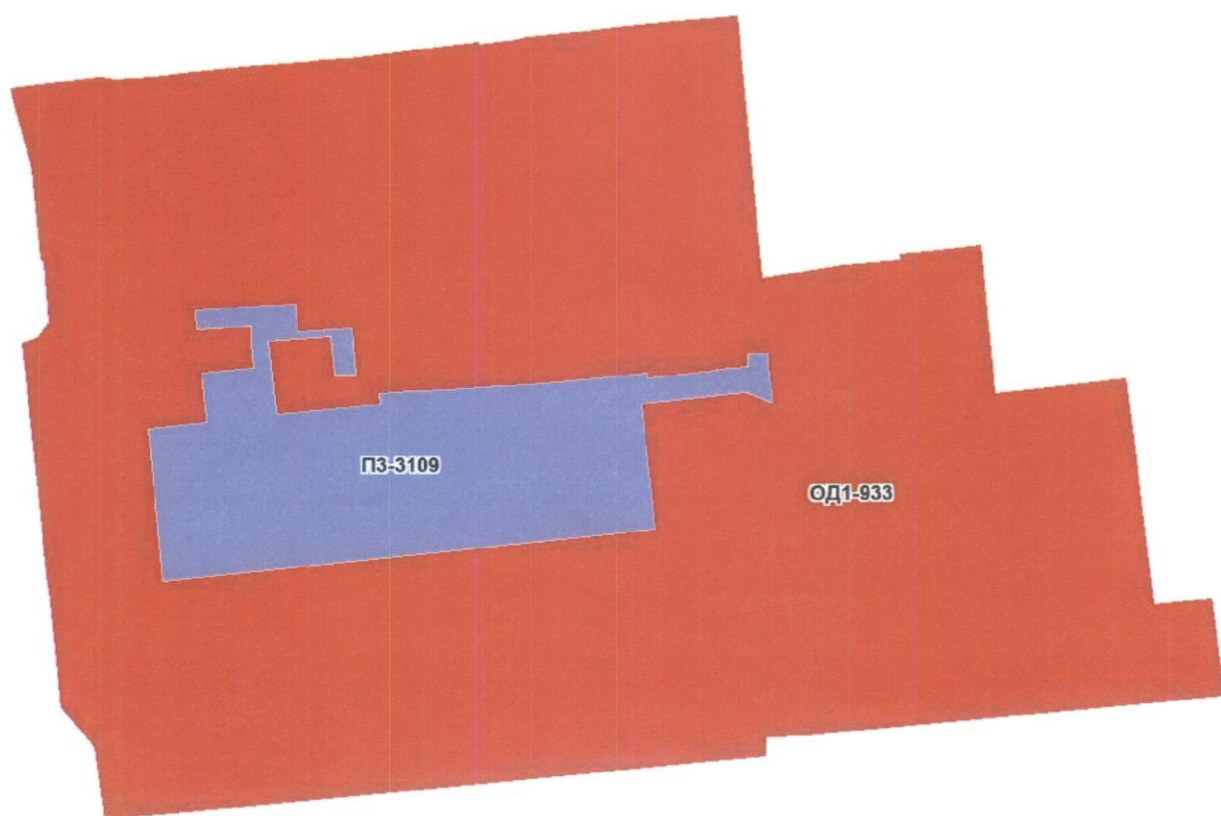


Приложение № 13
к Решению Омского городского Совета
от 19 июля 2017 года № 561

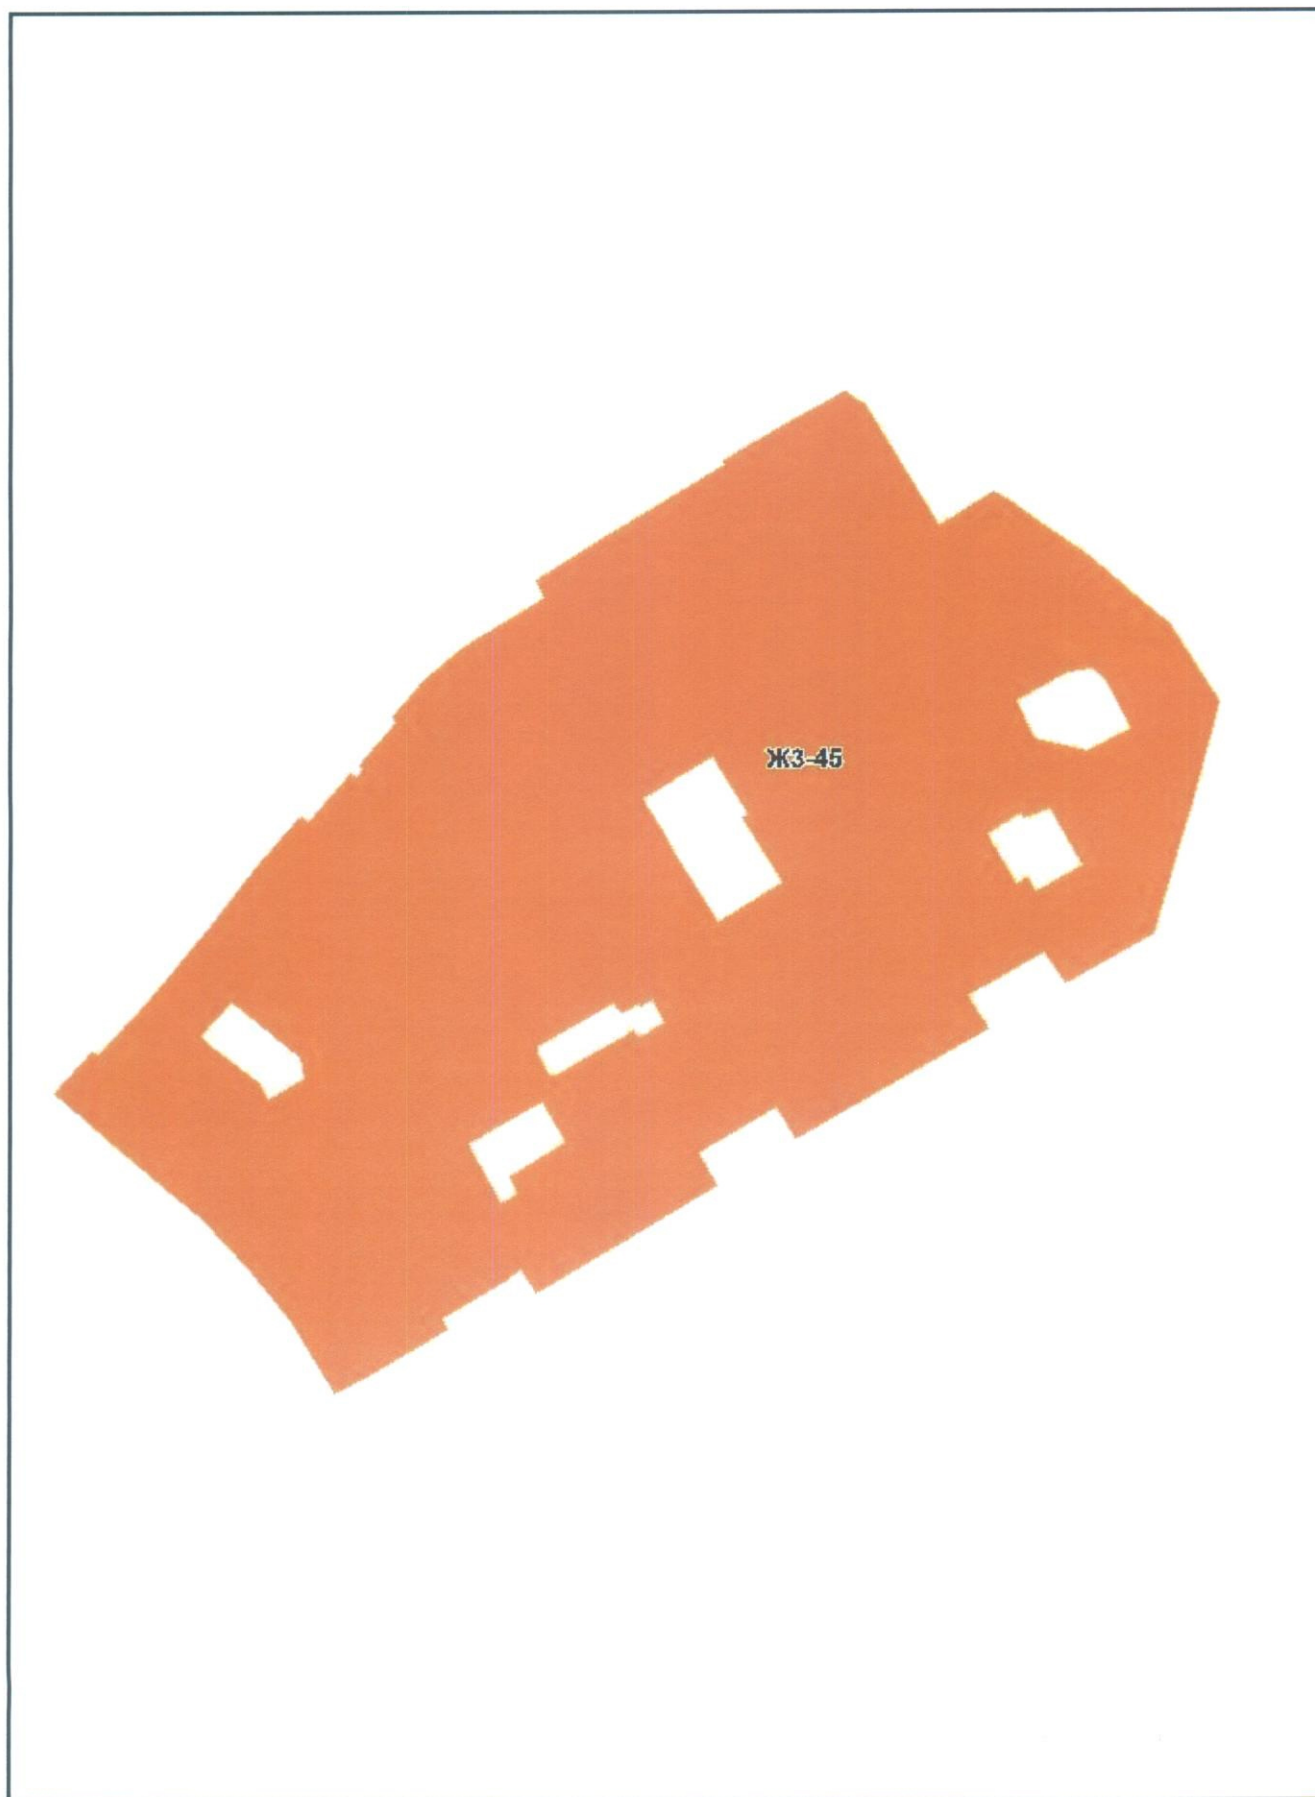


Приложение № 14
к Решению Омского городского Совета
от 19 июля 2017 года № 561

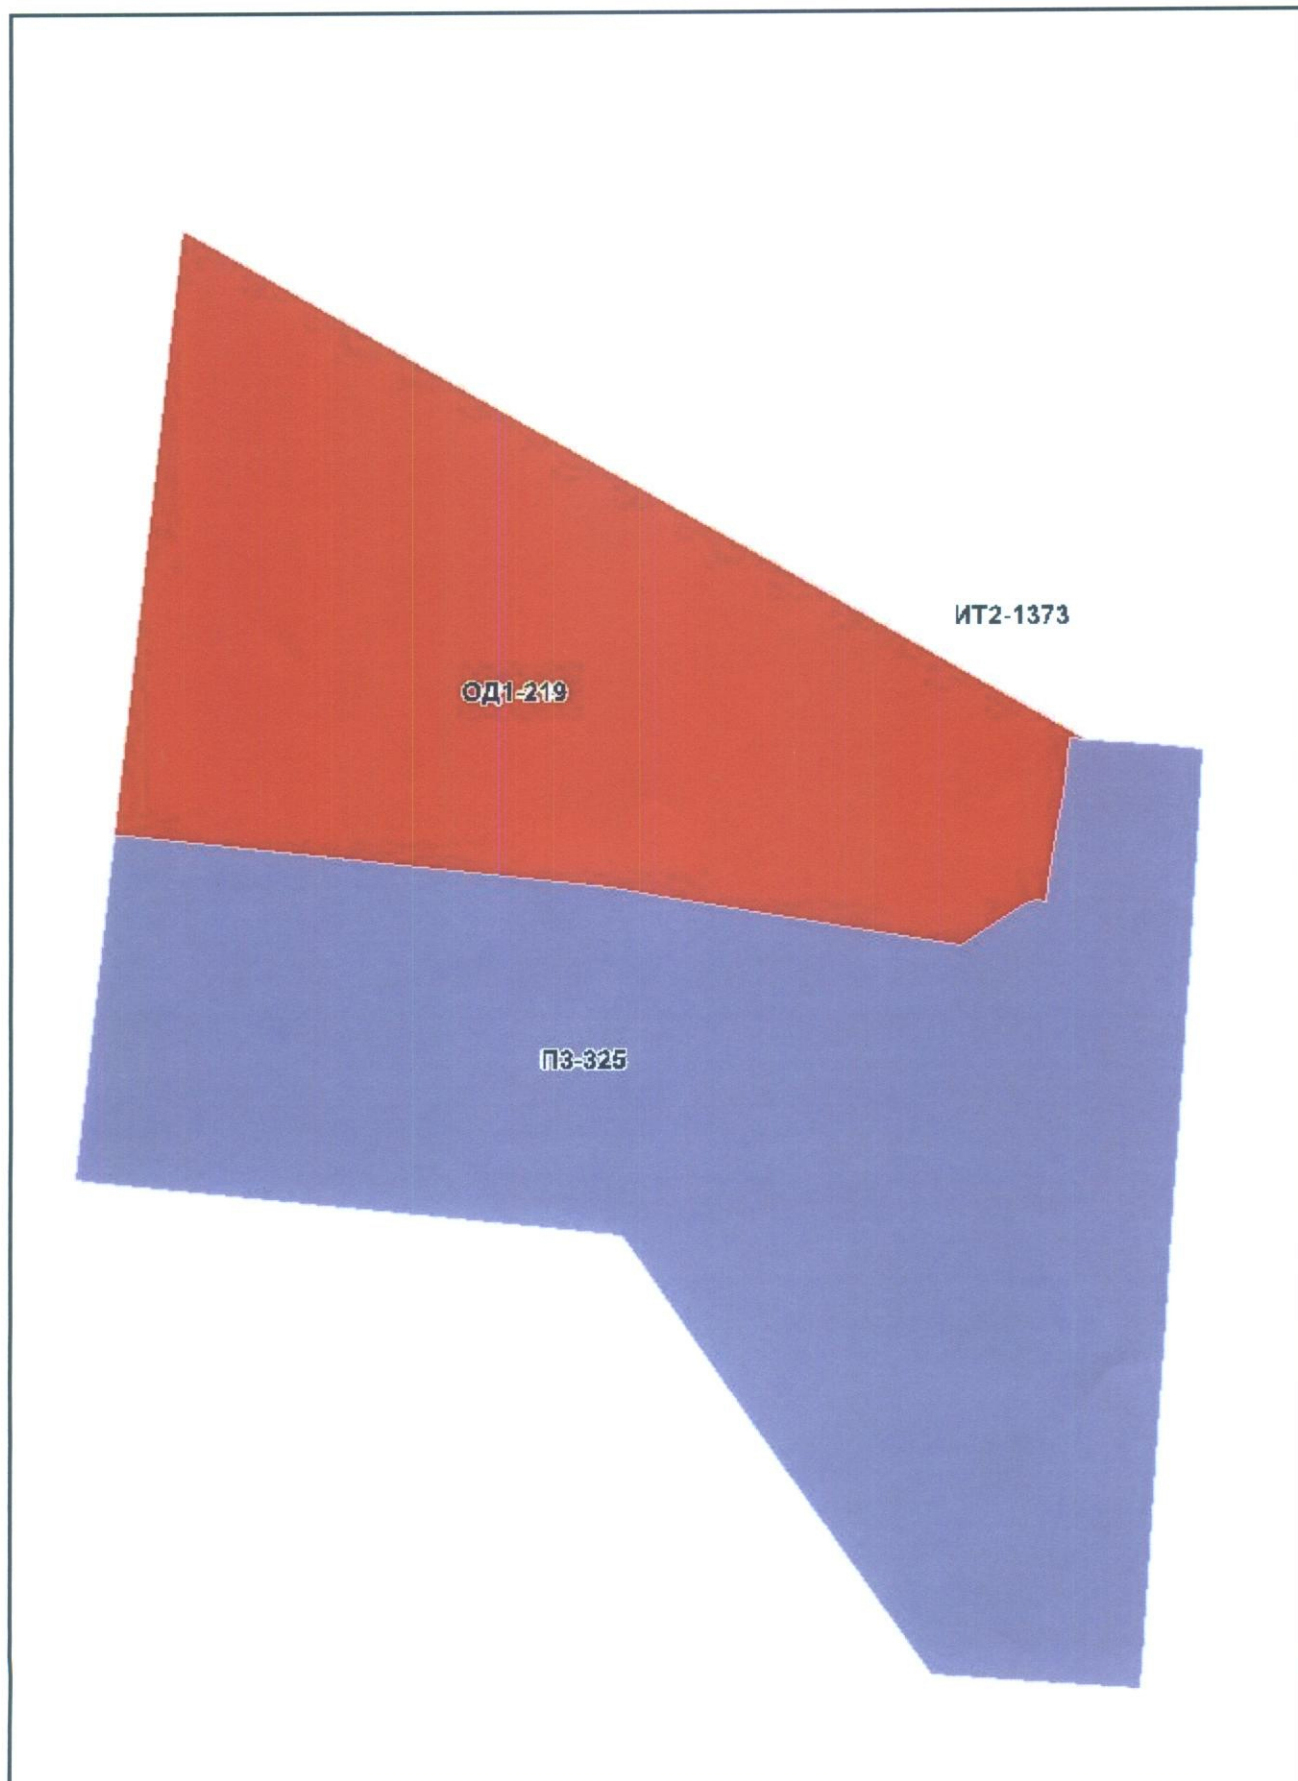

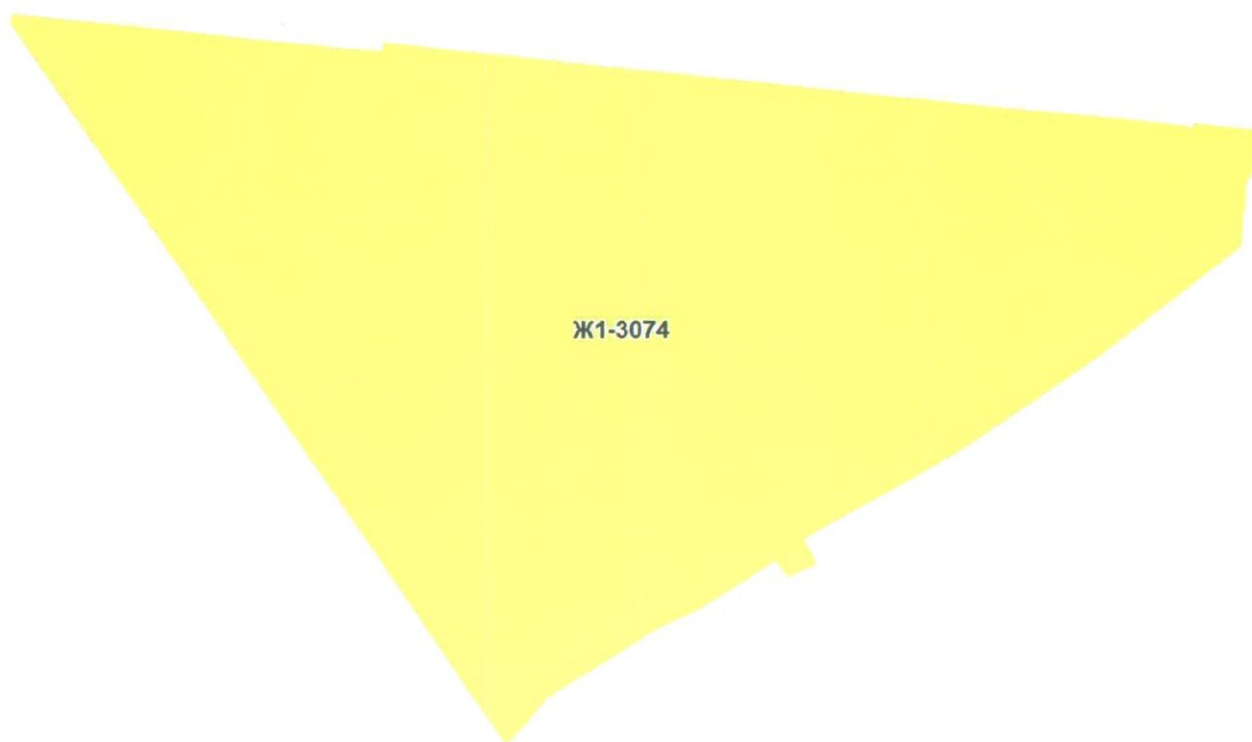

Ж1-3074

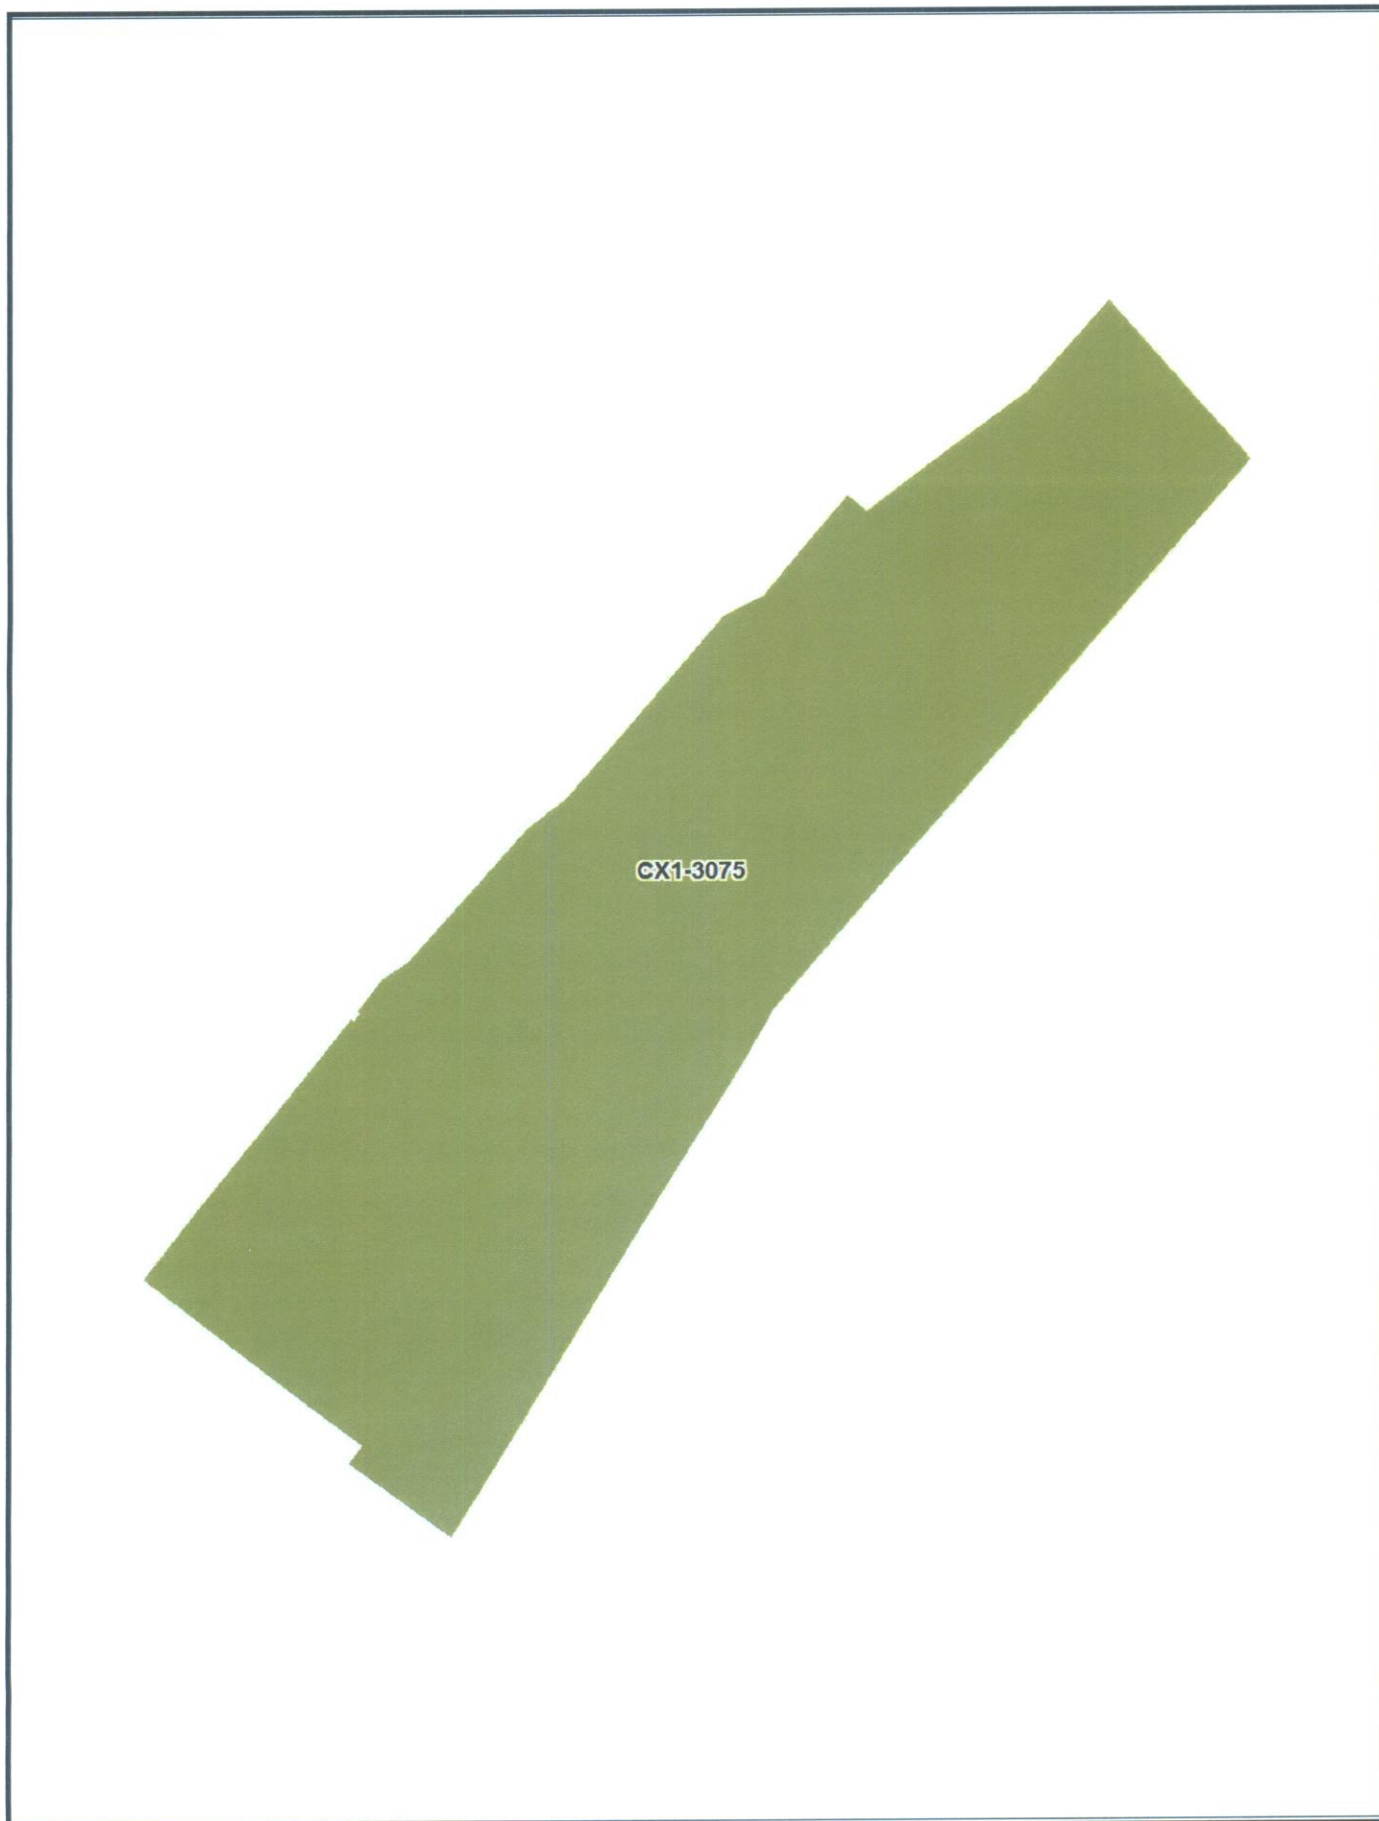

Приложение № 17
к Решению Омского городского Совета
от 19 июля 2017 года № 561

