


СХЕМА
 расположения земельного участка или земельных участков на кадастровом плане территории

Условный номер земельного участка: -
 Площадь земельного участка: **1367 кв.м.**
 Система координат: МСК55

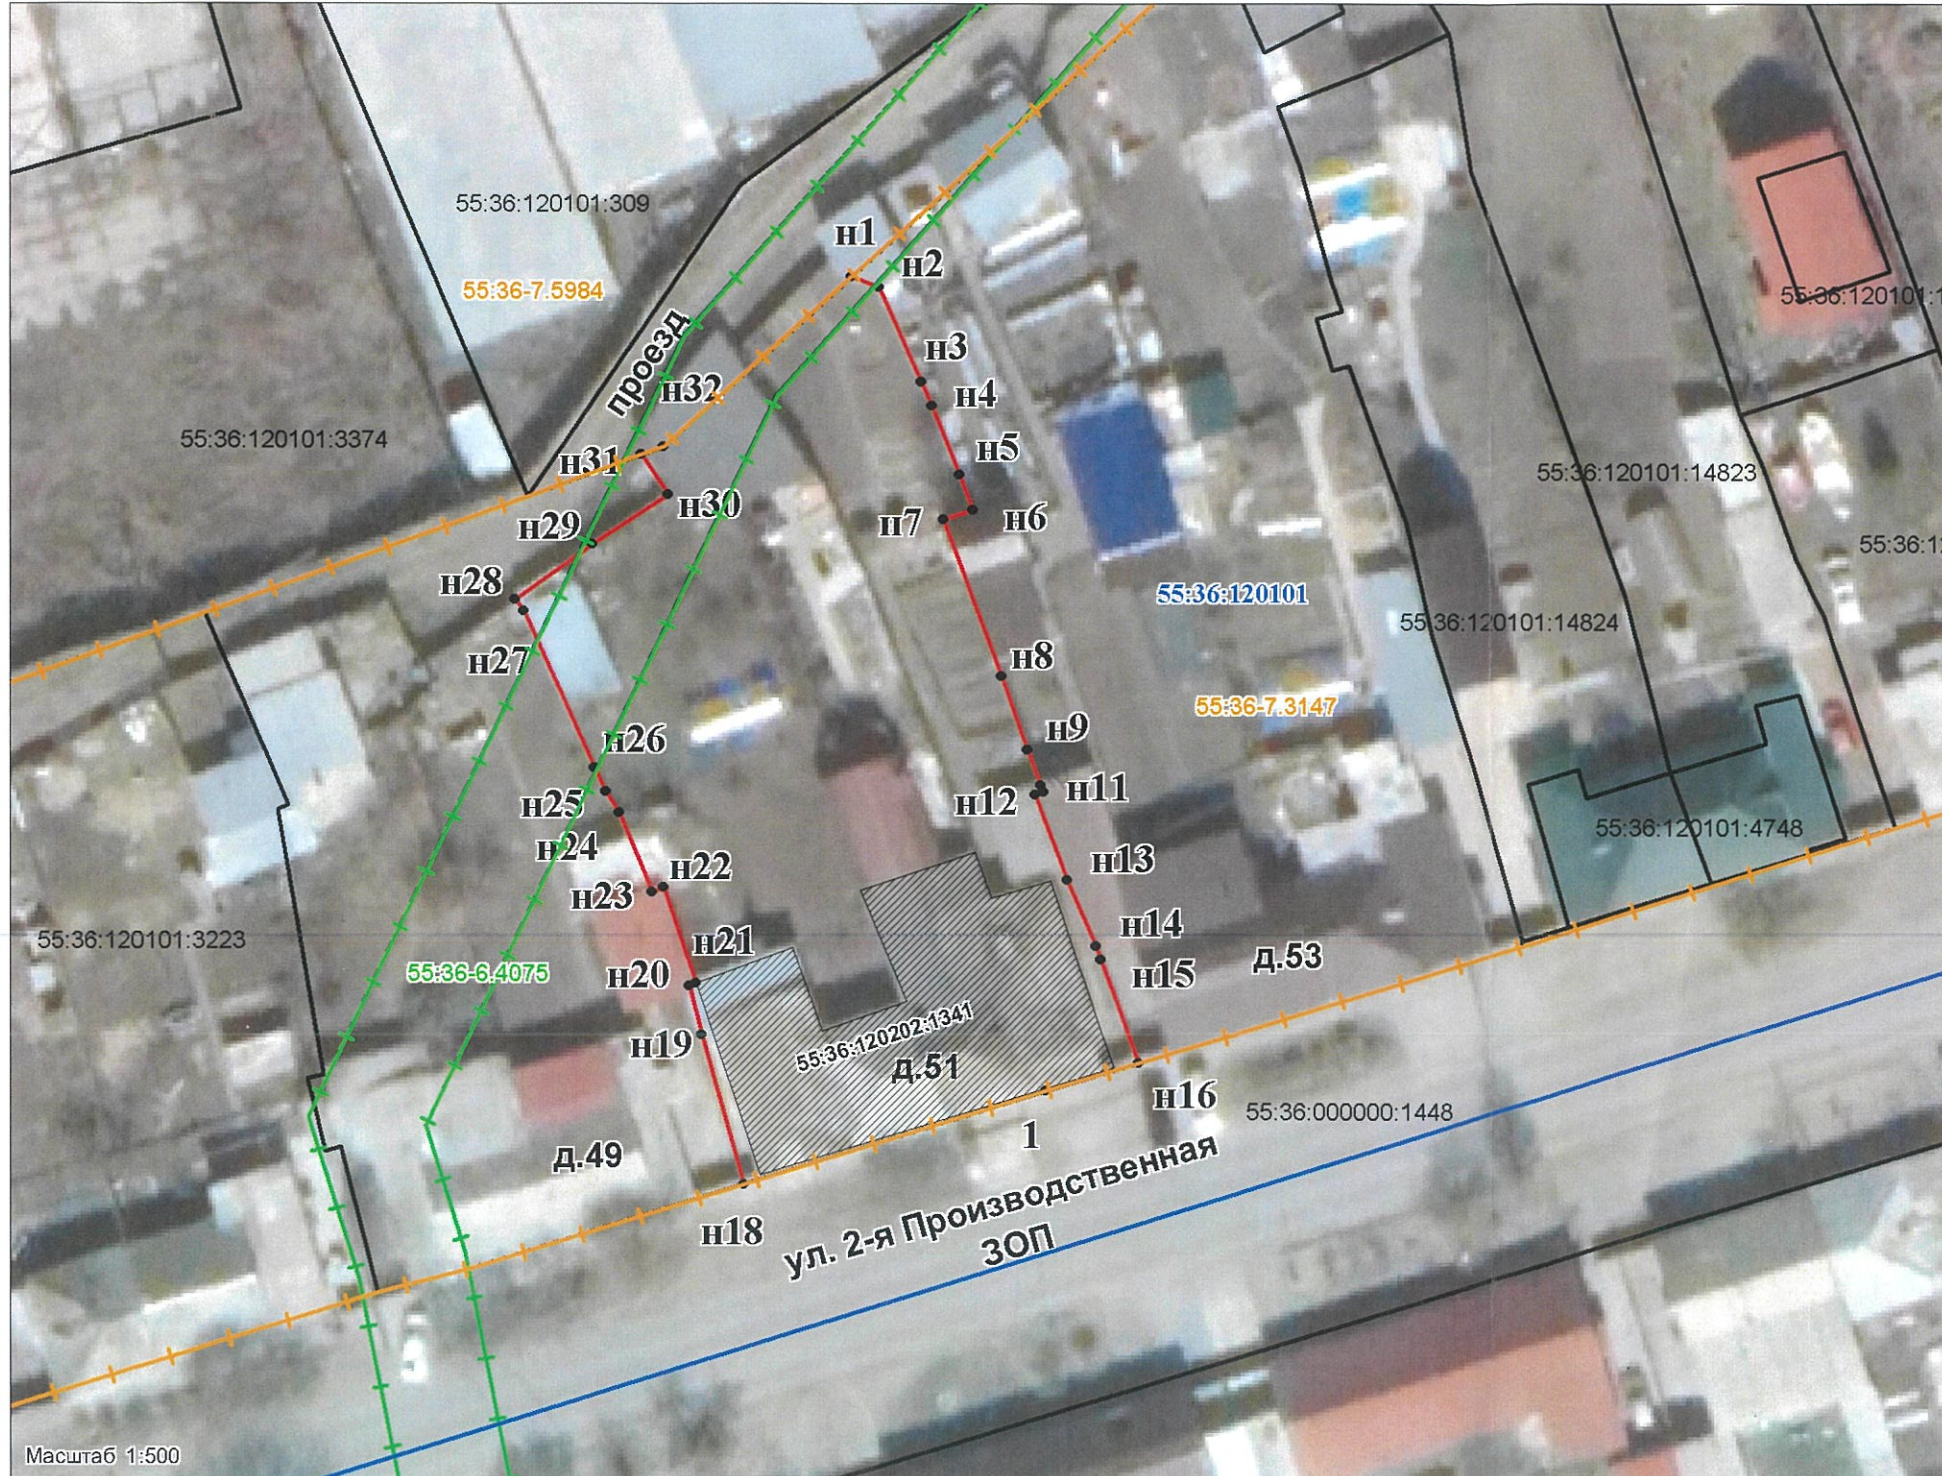

Номер точки	Координаты, м	
	X	Y
н1	484 993,17	2 167 646,14
н2	484 992,52	2 167 648,03
н3	484 986,23	2 167 650,94
н4	484 984,63	2 167 651,69
н5	484 980,05	2 167 653,59
н6	484 977,69	2 167 654,57
н7	484 976,96	2 167 652,56
н8	484 966,55	2 167 656,67
н9	484 961,62	2 167 658,49
н10	484 959,21	2 167 659,46
н11	484 958,79	2 167 659,62
н12	484 958,56	2 167 659,08
н13	484 952,93	2 167 661,38
н14	484 948,53	2 167 663,37
н15	484 947,59	2 167 663,69
н16	484 940,69	2 167 666,31
1	484 938,66	2 167 660,21
н18	484 931,87	2 167 640,21
н19	484 941,85	2 167 637,26
н20	484 945,10	2 167 636,31
н21	484 945,31	2 167 636,75
н22	484 951,69	2 167 634,45
н23	484 951,39	2 167 633,72
н24	484 956,68	2 167 631,45
н25	484 958,06	2 167 630,53
н26	484 959,66	2 167 629,74
н27	484 970,13	2 167 624,84
н28	484 970,84	2 167 624,25
н29	484 974,71	2 167 629,33
н30	484 978,23	2 167 634,22
н31	484 980,86	2 167 632,43
н32	484 981,44	2 167 633,88
н1	484 993,17	2 167 646,14

Условные обозначения

- граница образуемого земельного участка
- + граница зоны с особыми условиями использования территории
- граница ранее учтенного в ЕГРН земельного участка
- + граница территориальной зоны
- граница кадастрового квартала

55:36:120101 номер кадастрового квартала

- н1 характеристическая точка границы образуемого в ЕГРН земельного участка
- 1 характеристическая точка границы ранее учтенного в ЕГРН земельного участка
- 55:36-7.3147 Территориальная общественно-жилая зона (ОЖ-1)
- 55:36-7.5984 Территориальная подзона производственной зоны (П-1.2)
- 55:36-6.4075 Публичный сервитут в целях размещения, эксплуатации сетей теплоснабжения "Теплотрасса 5 тепловой район, V западный луч"

- обозначение объекта капитального строительства

55:36:120202:1341 кадастровый номер объекта капитального строительства

55:36:120101:3223 кадастровый номер ранее учтенного в ЕГРН земельного участка

Масштаб 1:500