

Омский городской Совет

РЕШЕНИЕ

22 марта 2023 года

№ 50

г. Омск

О внесении изменений в Правила землепользования и застройки муниципального образования городской округ город Омск Омской области, утвержденные Решением Омского городского Совета от 10.12.2008 № 201

Статья 1.

В приложении № 1 «Карта градостроительного зонирования территорий муниципального образования городской округ город Омск Омской области» к Правилам землепользования и застройки муниципального образования городской округ город Омск Омской области, утвержденным Решением Омского городского Совета от 10.12.2008 № 201:

1) изложить в новой редакции:

- территориальные зоны О-2/70, Ж-3/41 согласно приложению № 1 к настоящему Решению;

- территориальные зоны Л/101, СО/71 согласно приложению № 2 к настоящему Решению;

- территориальные зоны К/6, Ж-4/54 согласно приложению № 3 к настоящему Решению;

- территориальную зону ОЖ-2/24, выделив территориальную зону Ж-2 с номером 154, согласно приложению № 4 к настоящему Решению;

- подзону П-1.2/62 территориальной зоны П-1, территориальную зону Л/154 согласно приложению № 5 к настоящему Решению;

- территориальные зоны Р-1/121, Ж-3/63 согласно приложению № 6 к настоящему Решению;

2) выделить территориальную зону Т-2 с номером 199 согласно приложению № 7 к настоящему Решению.

Статья 2.

1. К настоящему Решению в обязательном порядке прилагаются сведения об установленных либо измененных настоящим Решением границах

территориальных зон, содержащие графическое описание местоположения границ территориальных зон, перечень координат характерных точек этих границ в системе координат, используемой для ведения Единого государственного реестра недвижимости, для направления их в орган регистрации прав.

Сведения оформлены в формате электронного документа, созданного в виде файлов с использованием схем для формирования документов в формате XML, обеспечивающих считывание и контроль за содержащимися в них данными.

Ввиду оформления указанных сведений в форме графического описания местоположения границ территориальных зон в формате электронного документа данные сведения не входят в состав текстовой и графической частей настоящего Решения и не подлежат опубликованию в порядке, установленном для официального опубликования муниципальных правовых актов города Омска в официальных печатных изданиях органов местного самоуправления города Омска.

2. Настоящее Решение подлежит официальному опубликованию.

3. Контроль за исполнением настоящего Решения возложить на комитет Омского городского Совета по вопросам градостроительства, архитектуры и землепользования.


Мэр города Омска


28 марта 2023 года





С.Н. Шелест


Приложение № 1
к Решению Омского городского Совета
от 22 марта 2023 года № 50

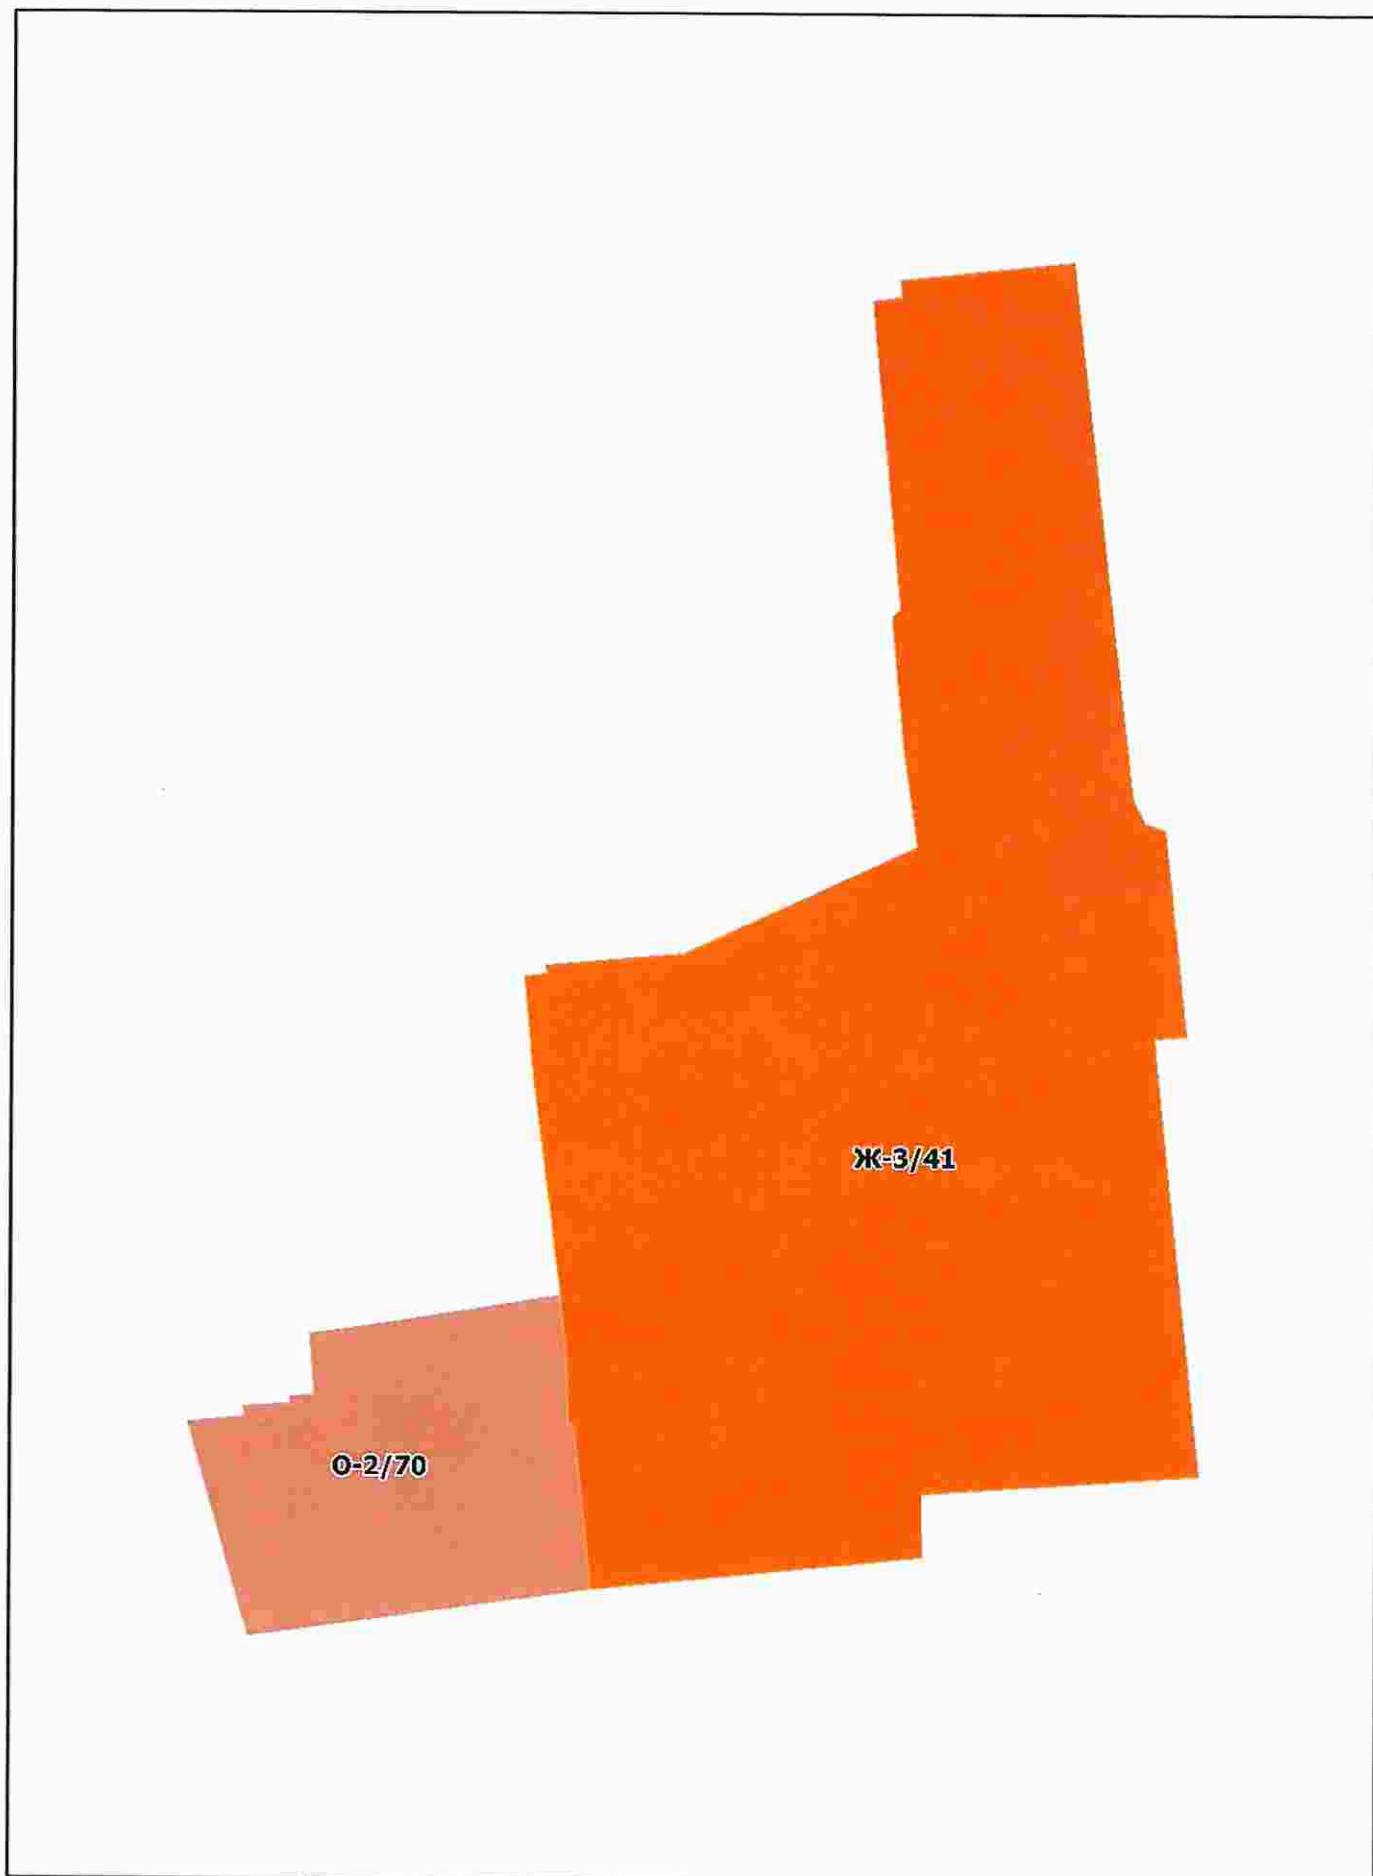


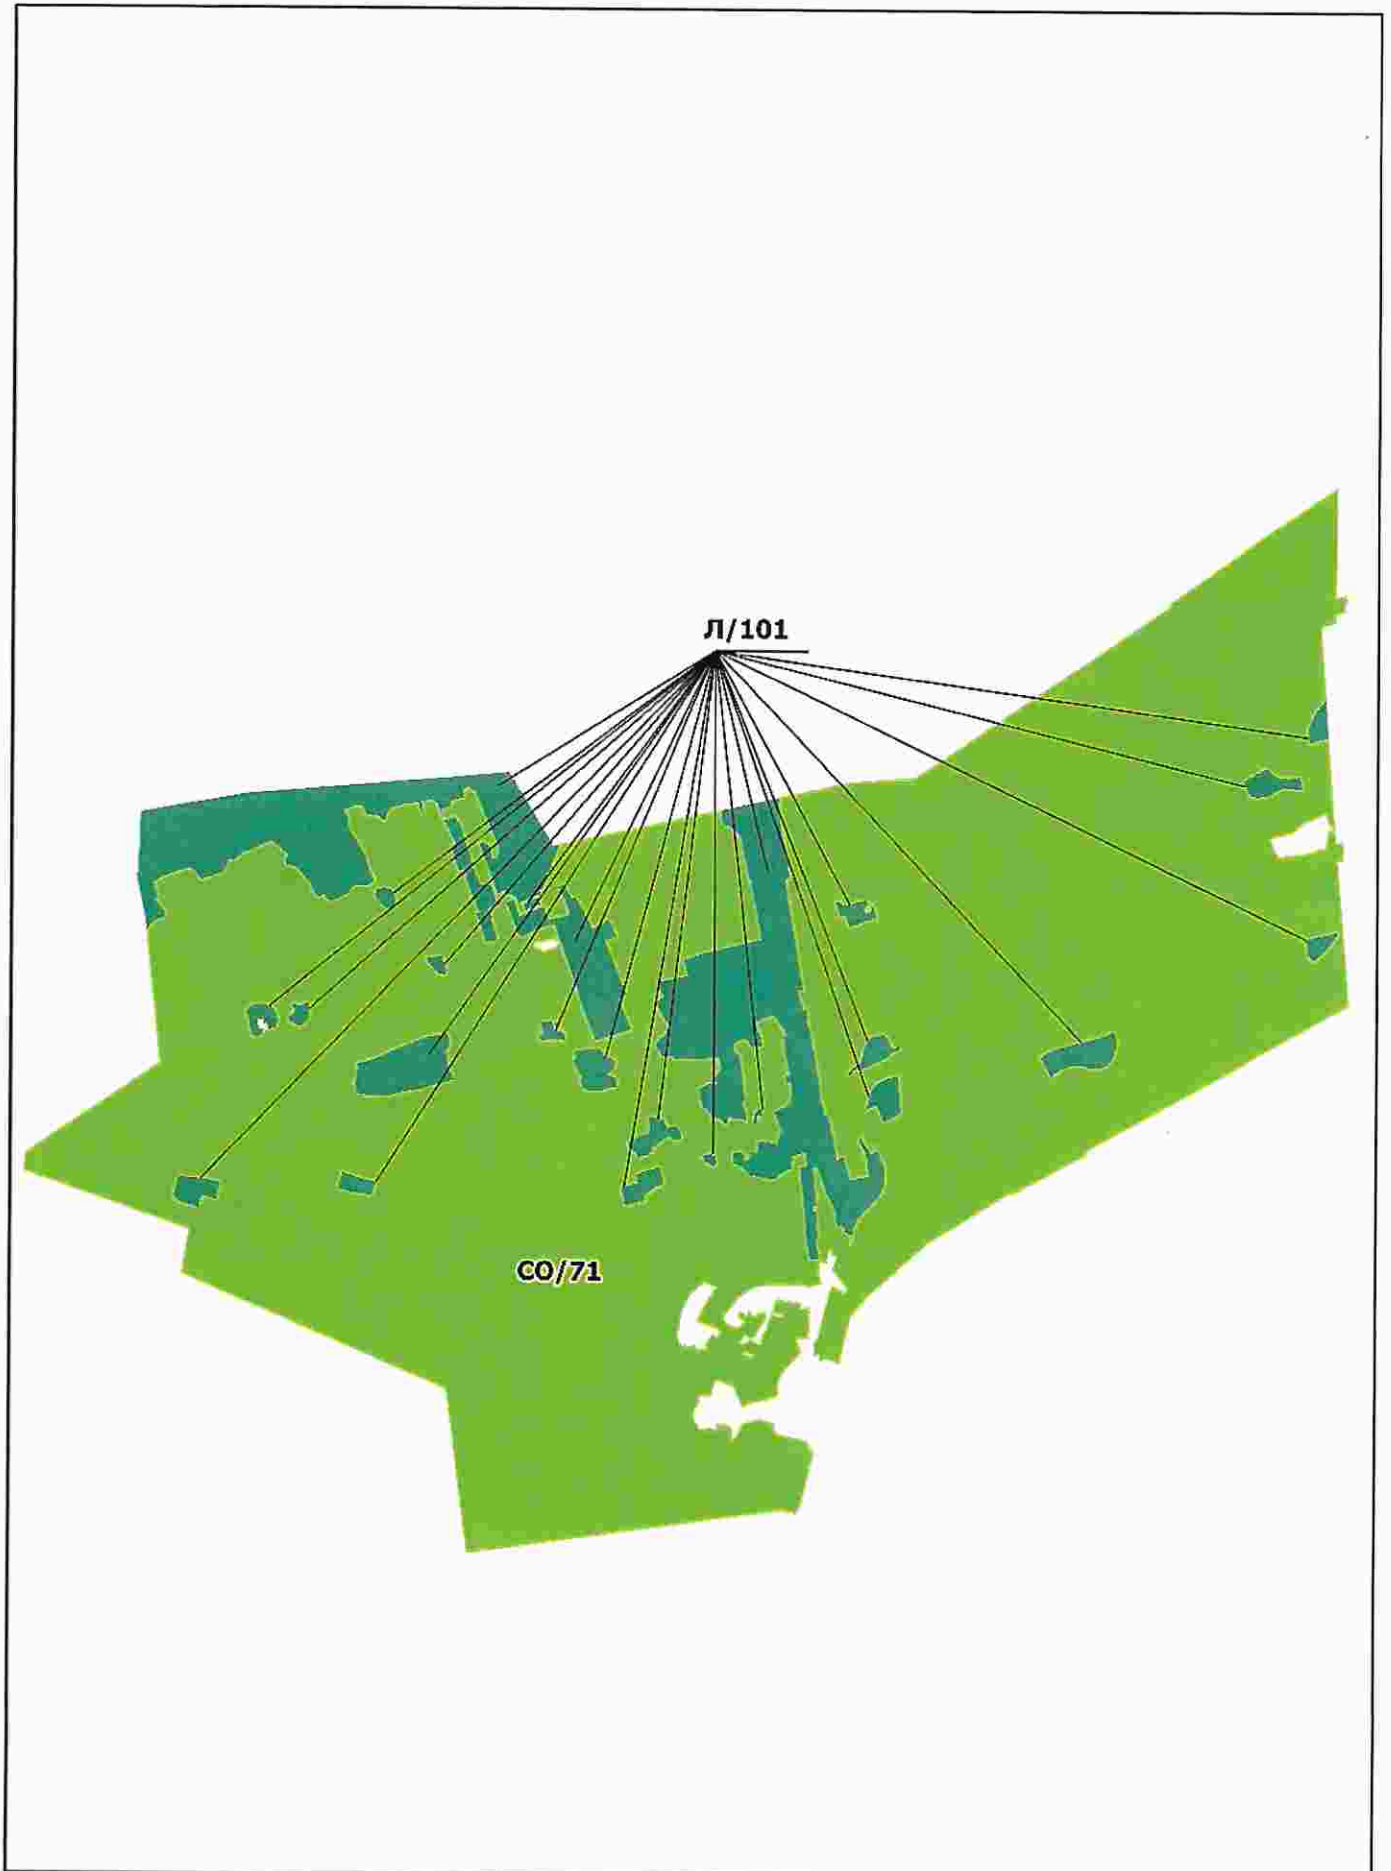


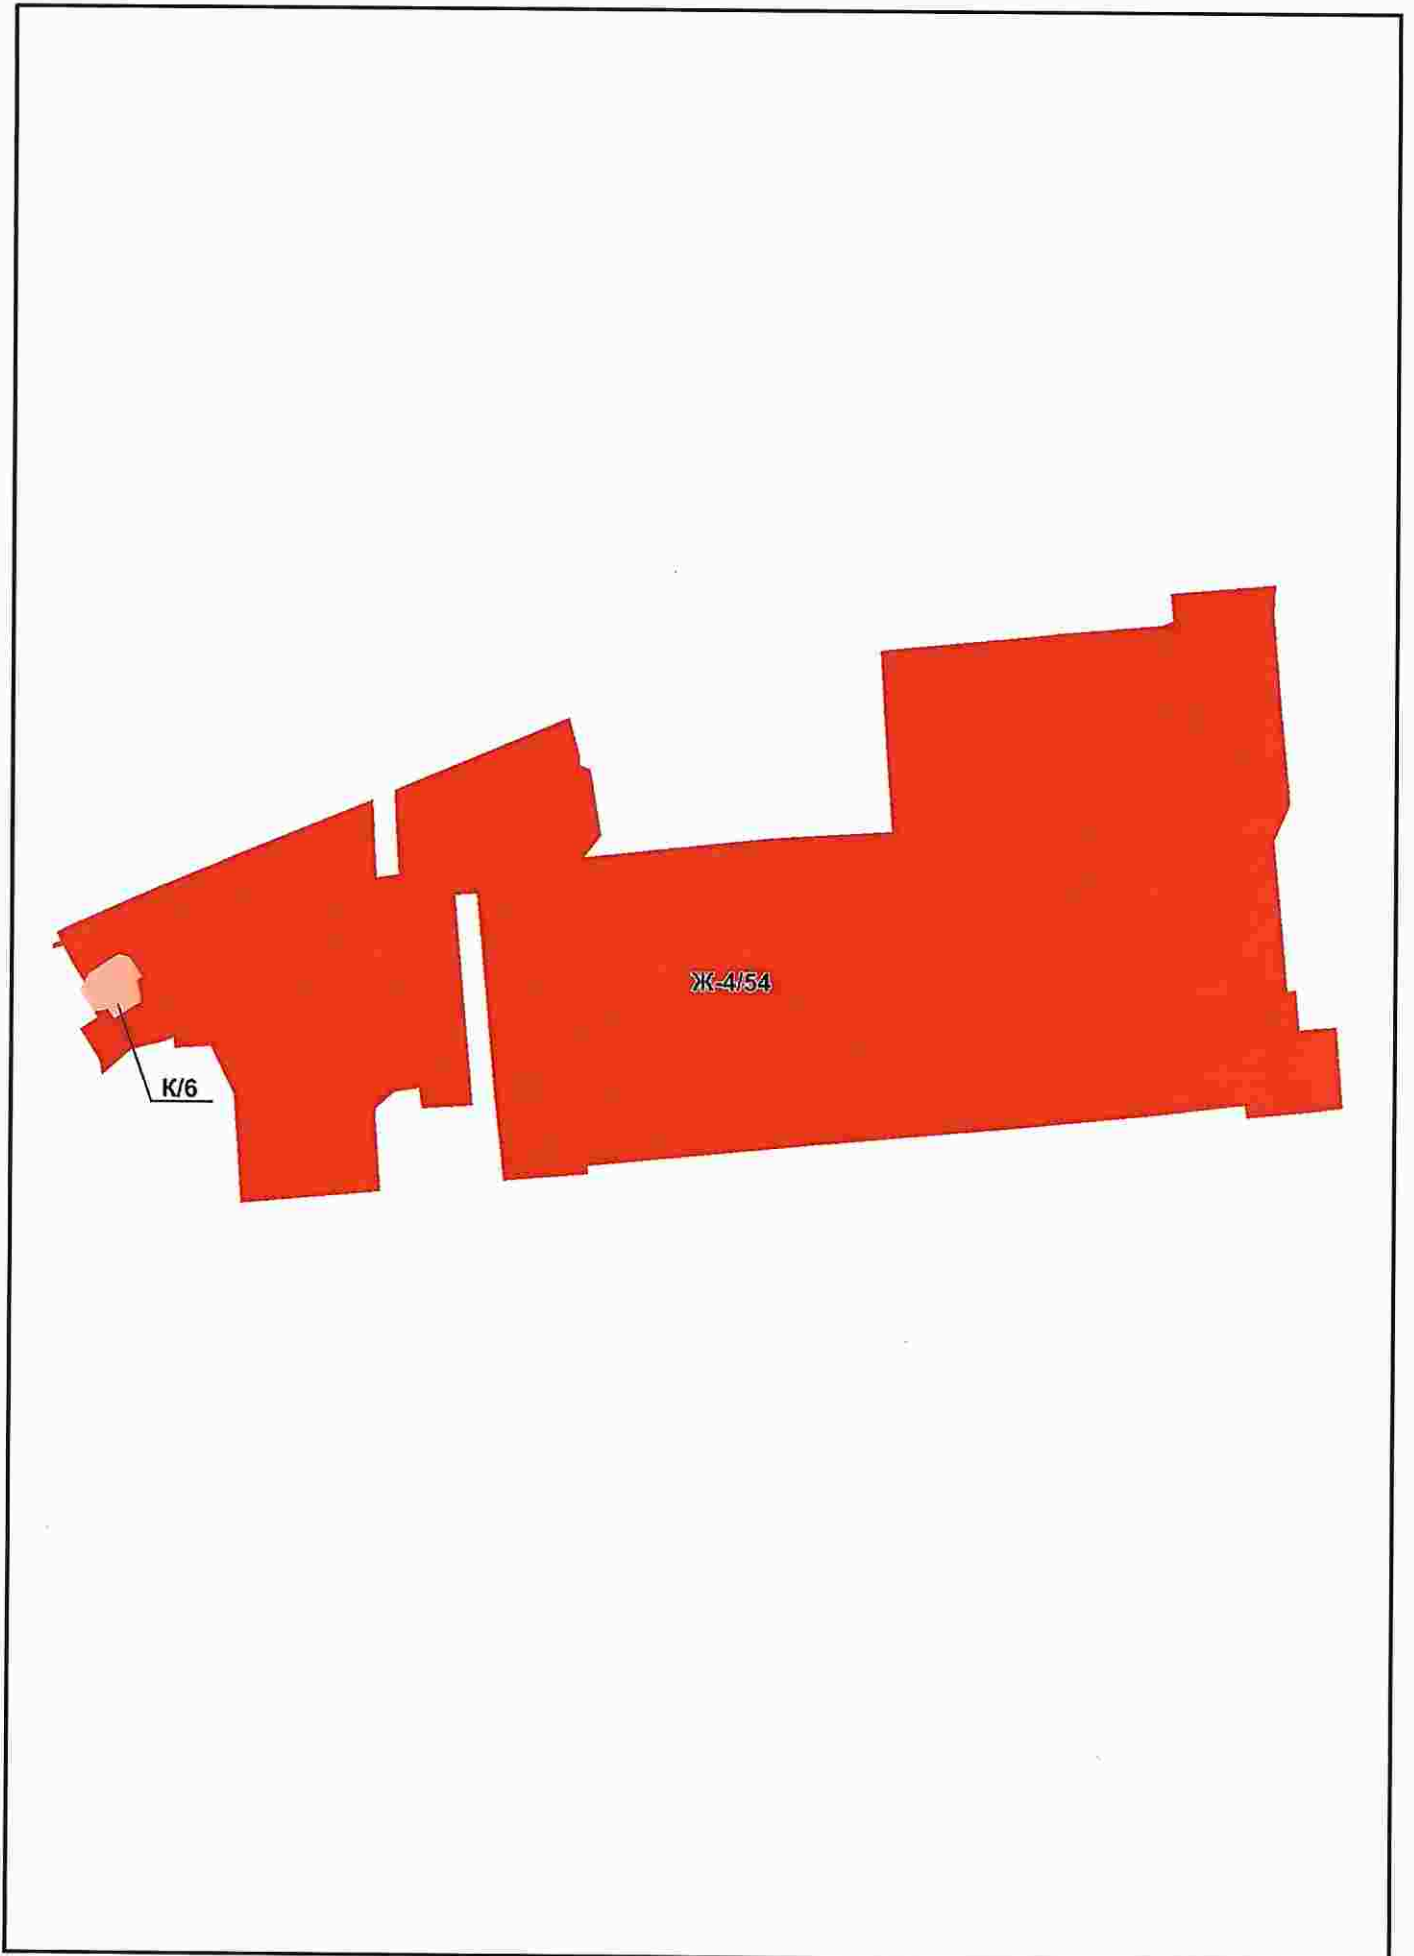

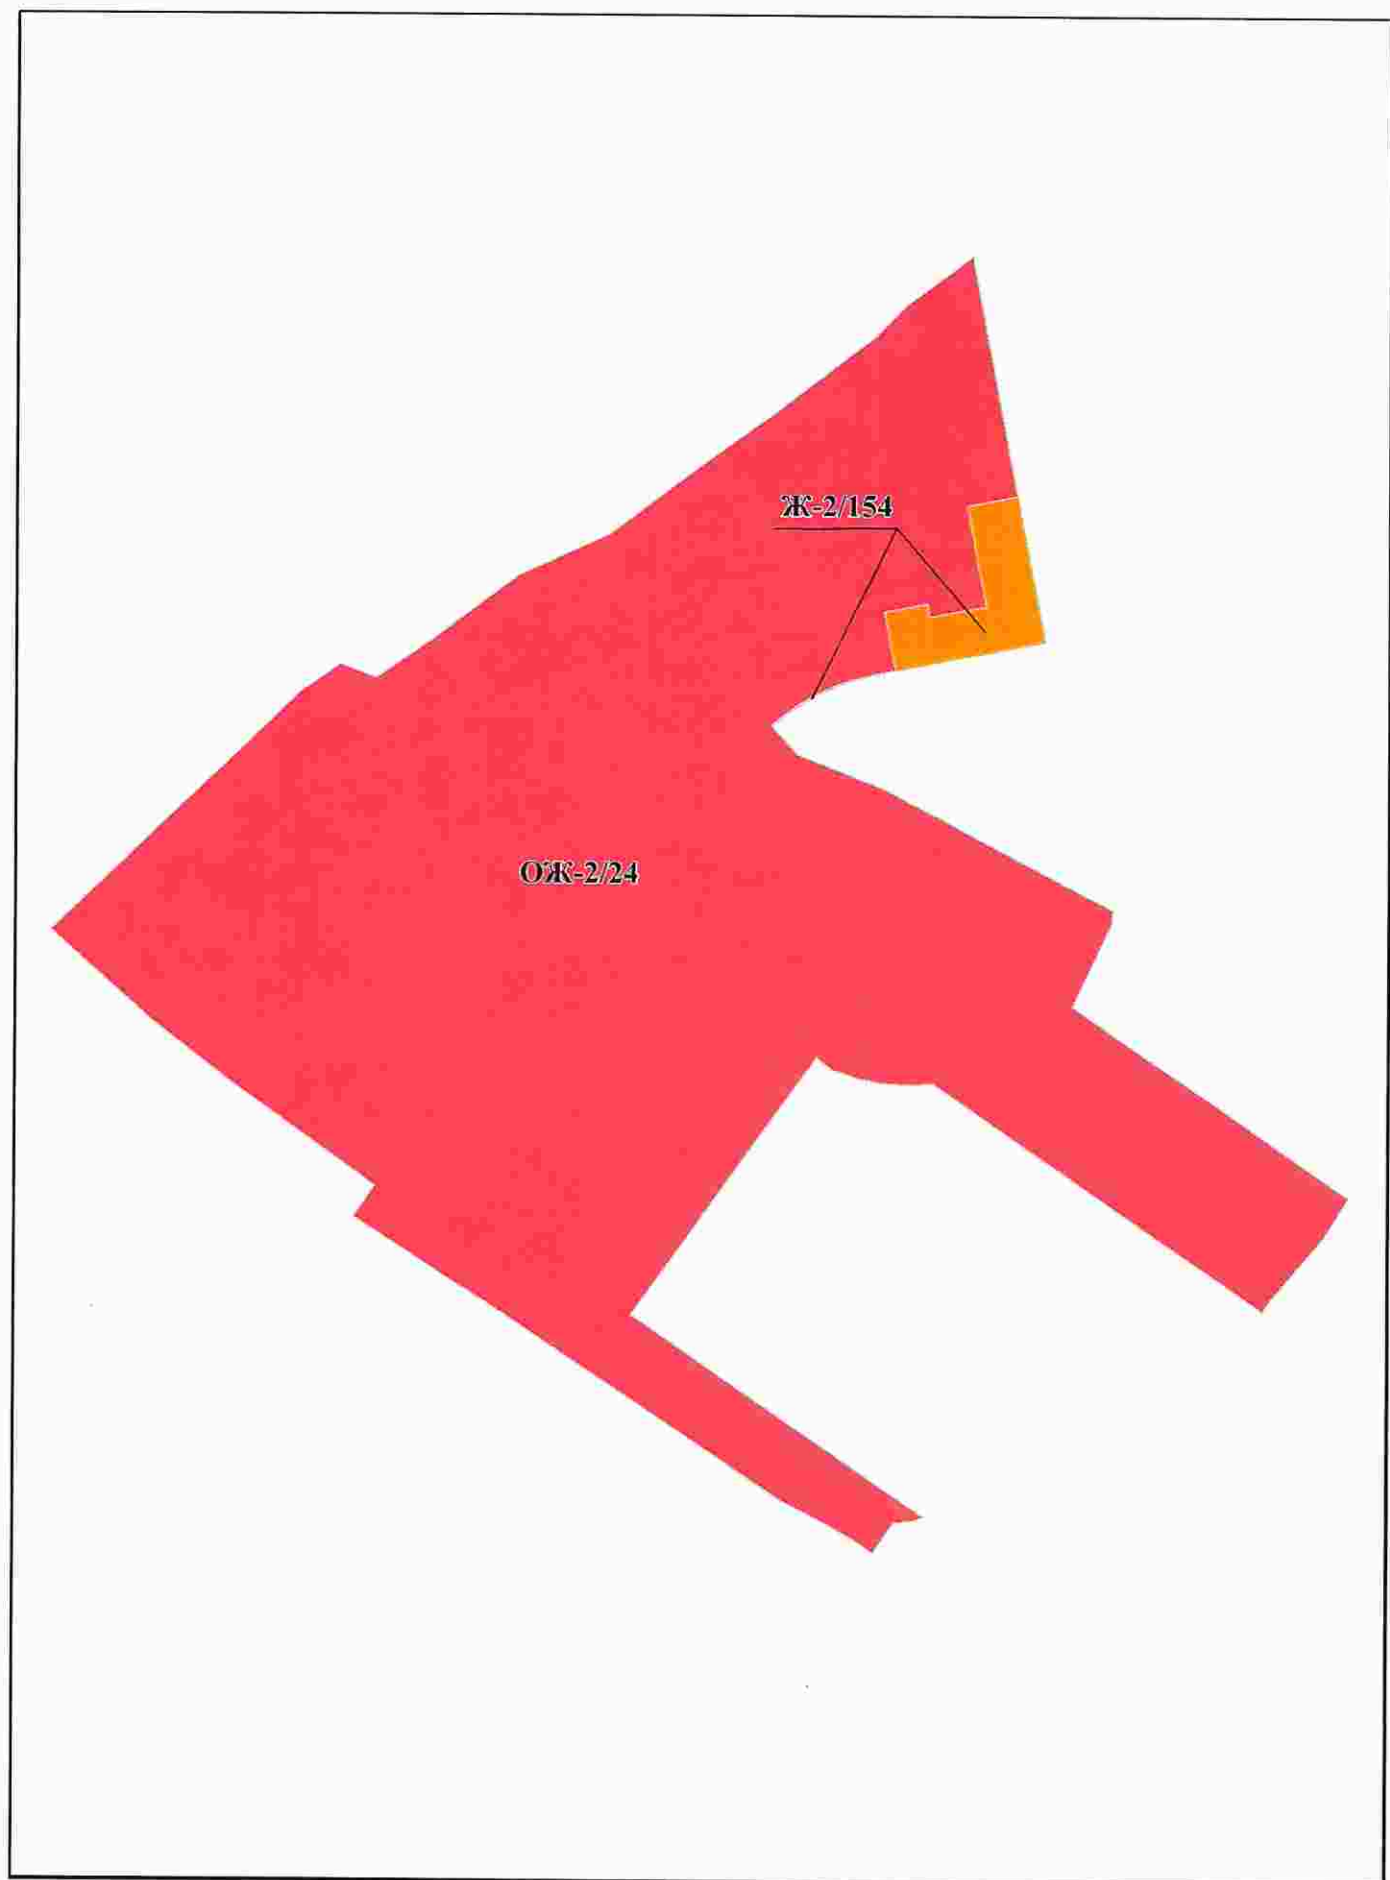

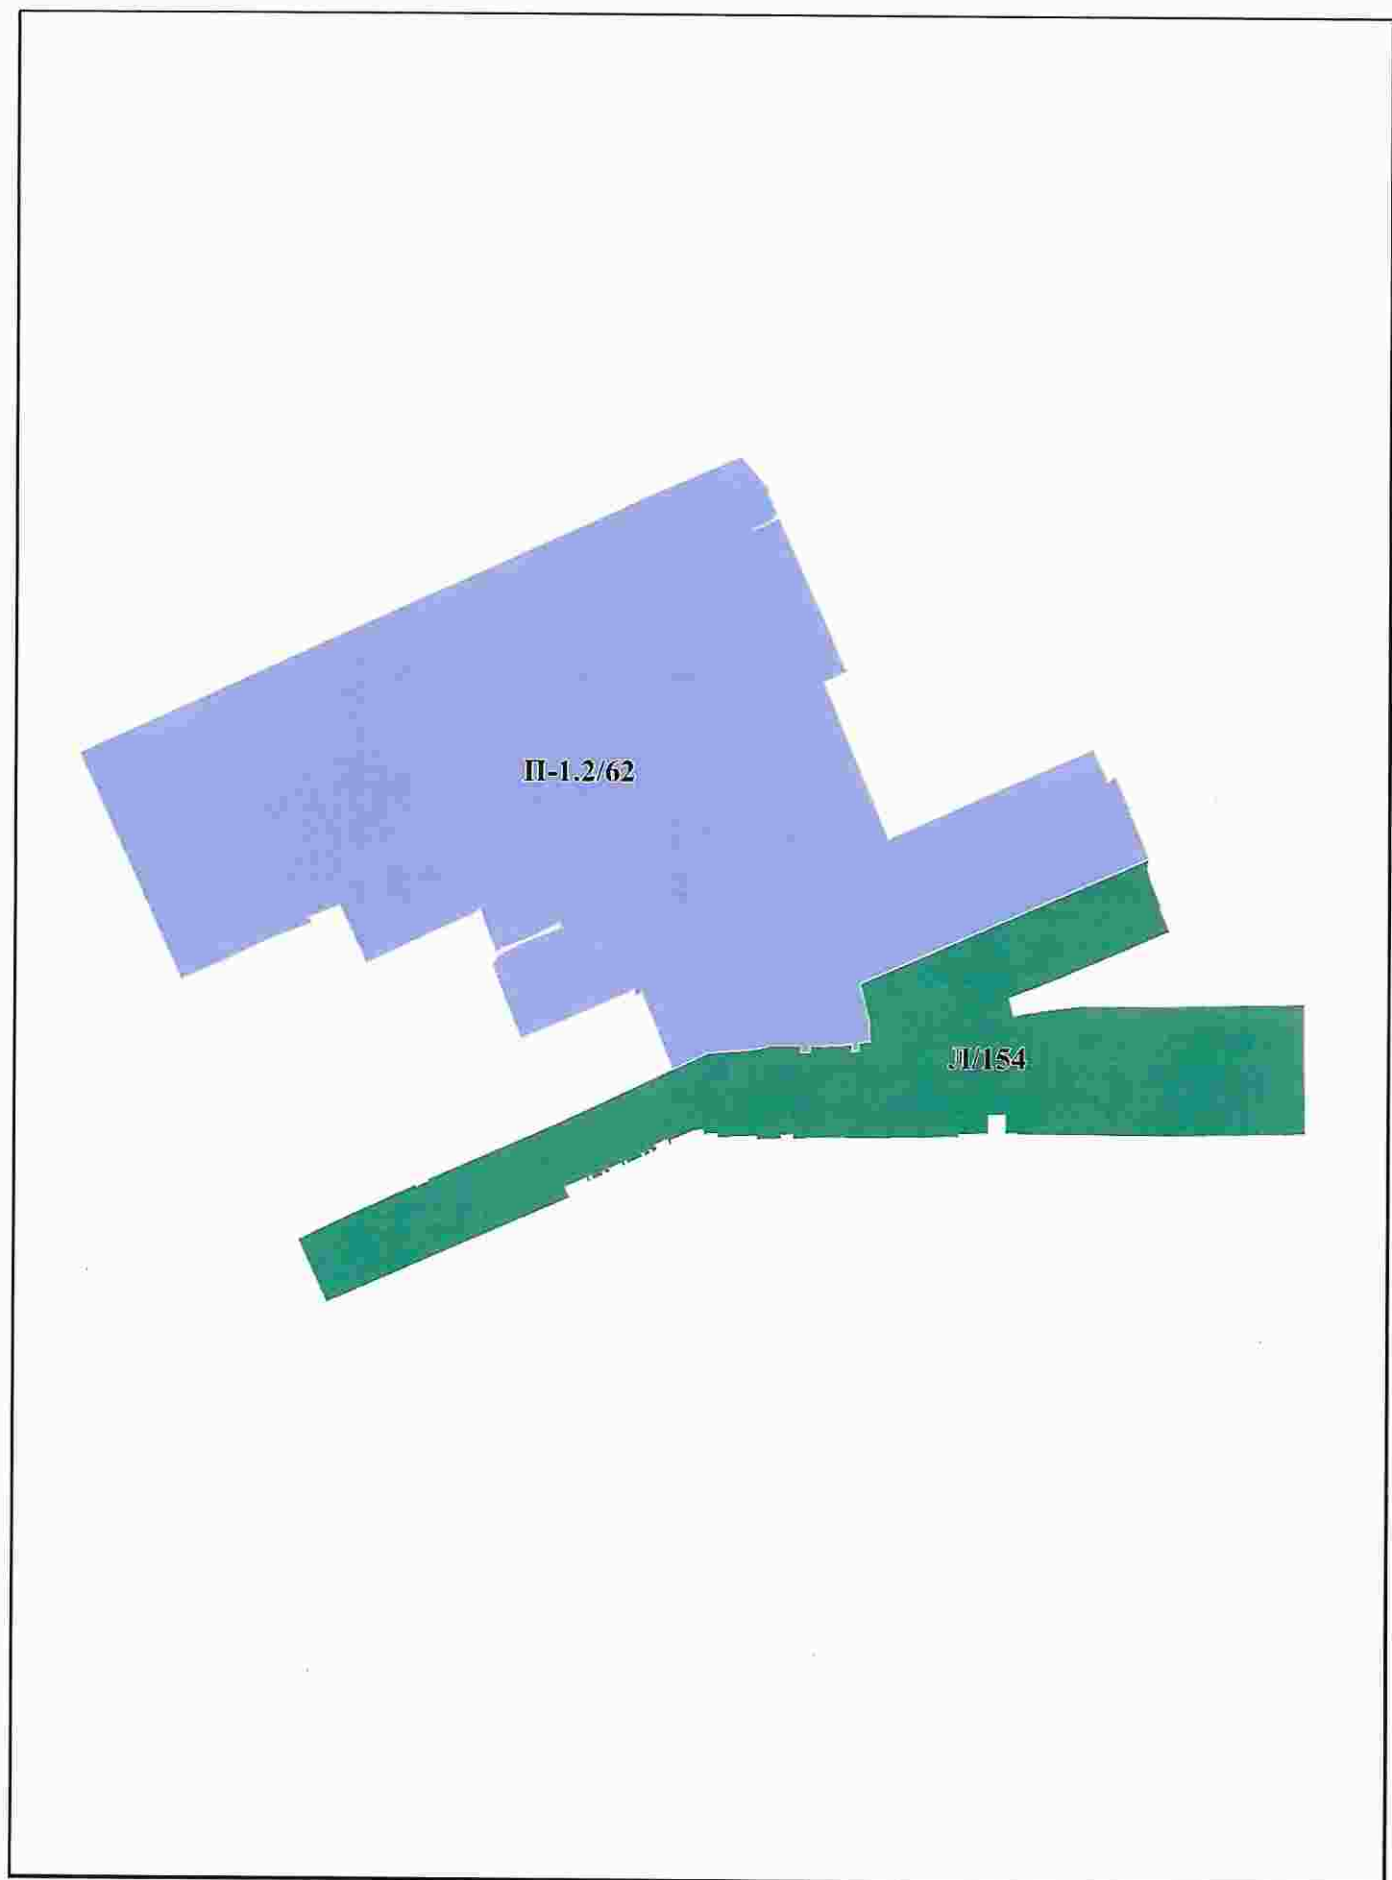

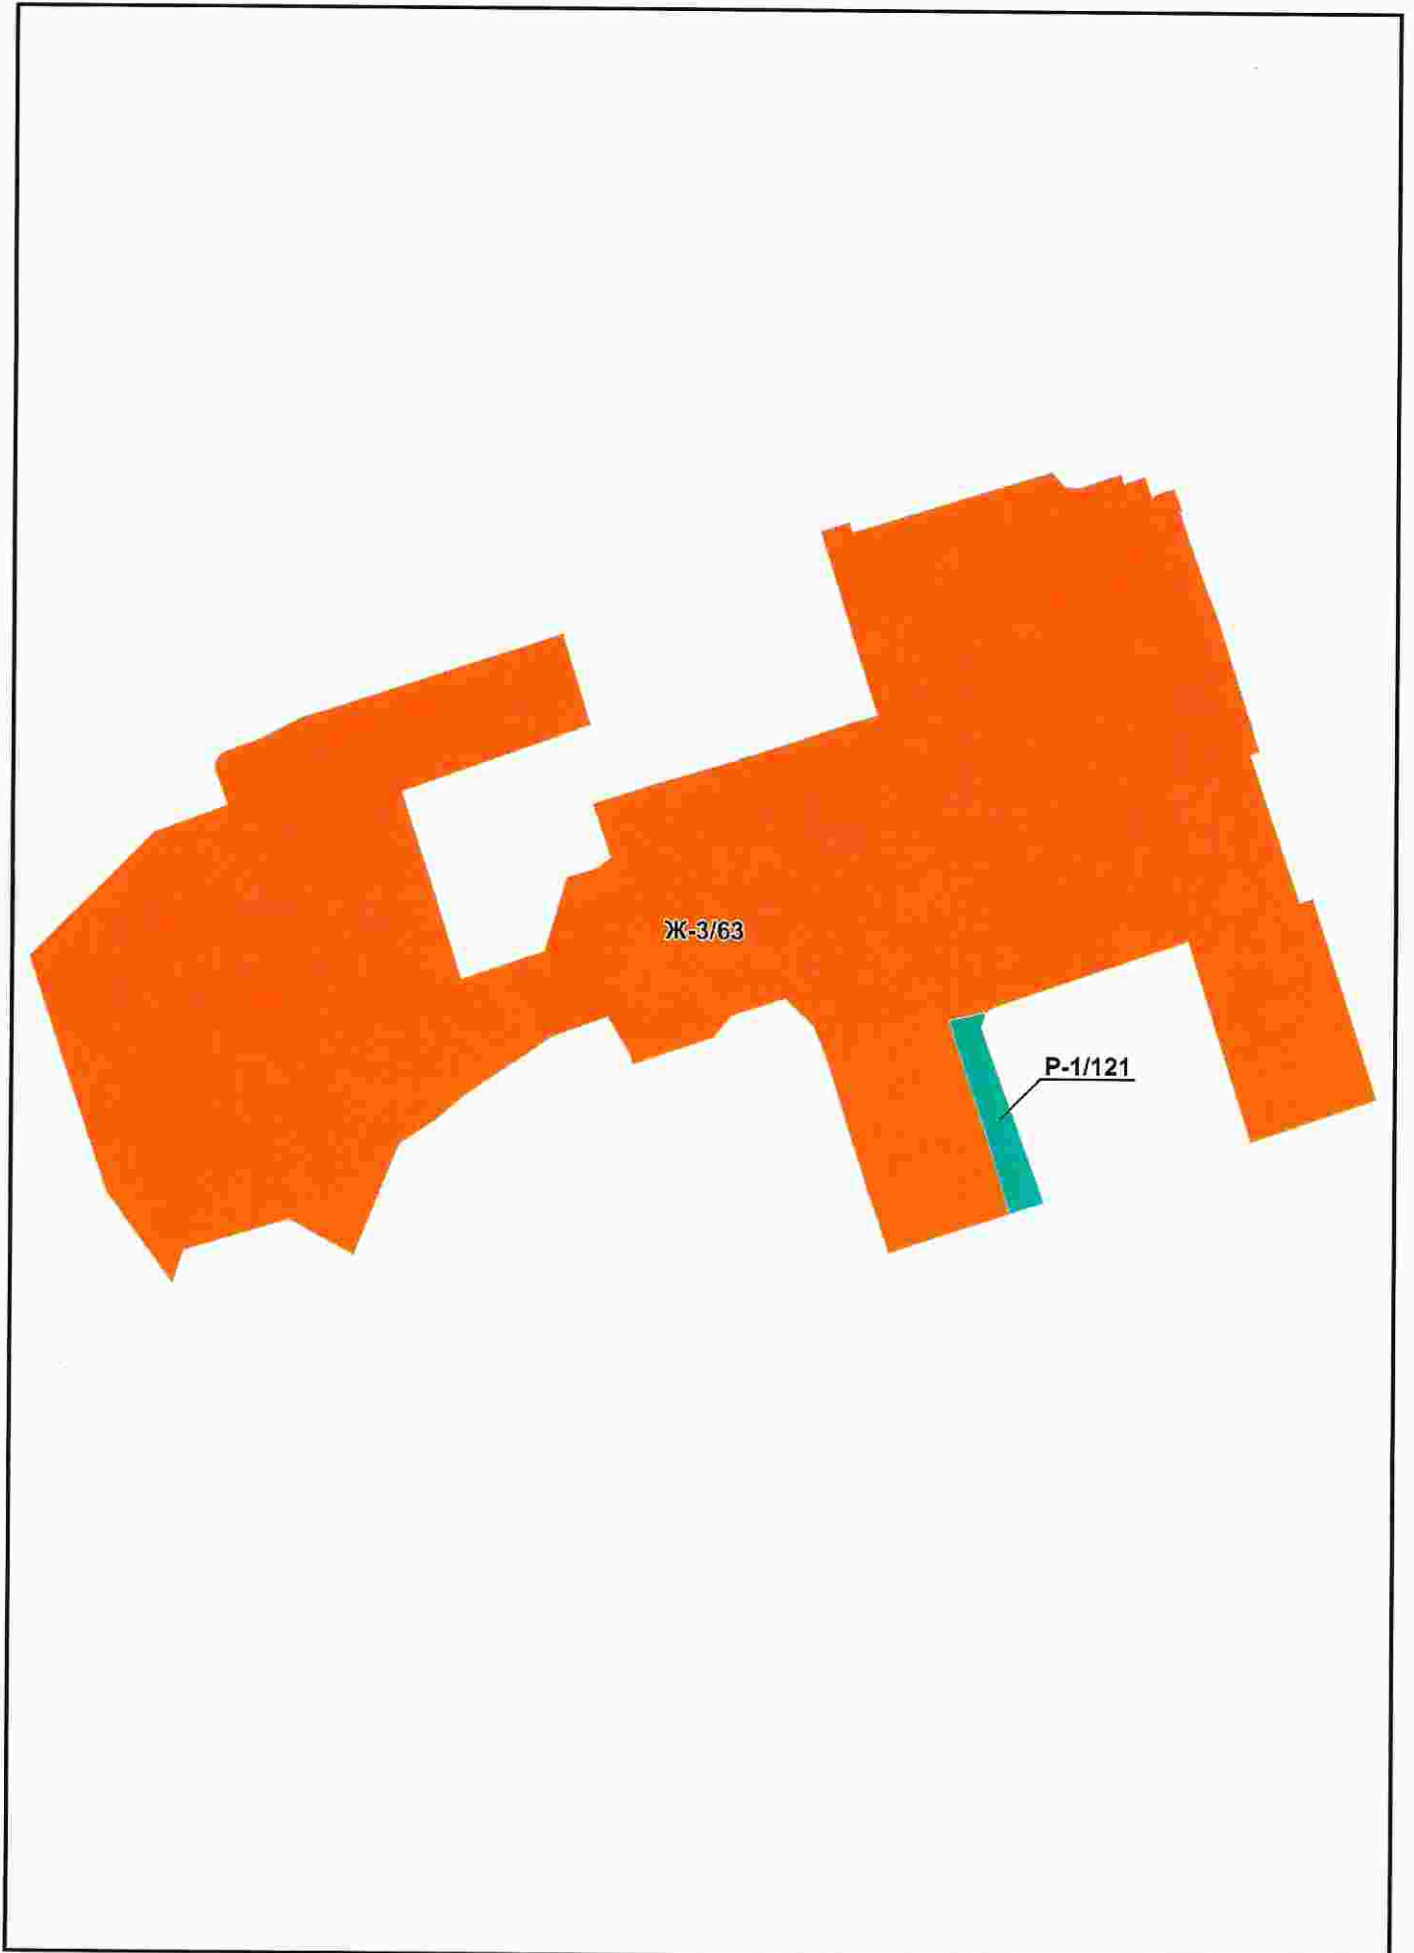

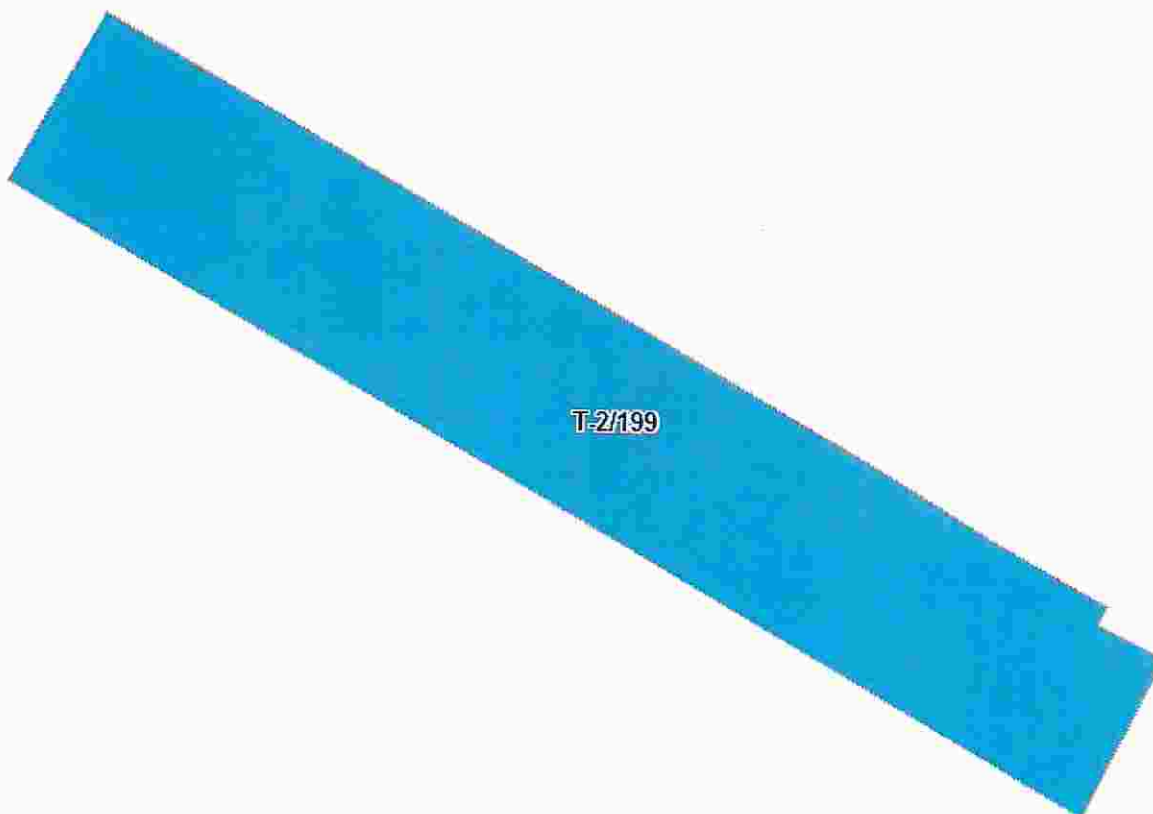

Т-2/199