

**Проект размещения рекламных  
конструкций на здании по адресу:  
г. Омск, улица Герцена, 65 А**


Утверждаю

*Иванов*  
*Итурмак*




2014 г.

1975-140/00

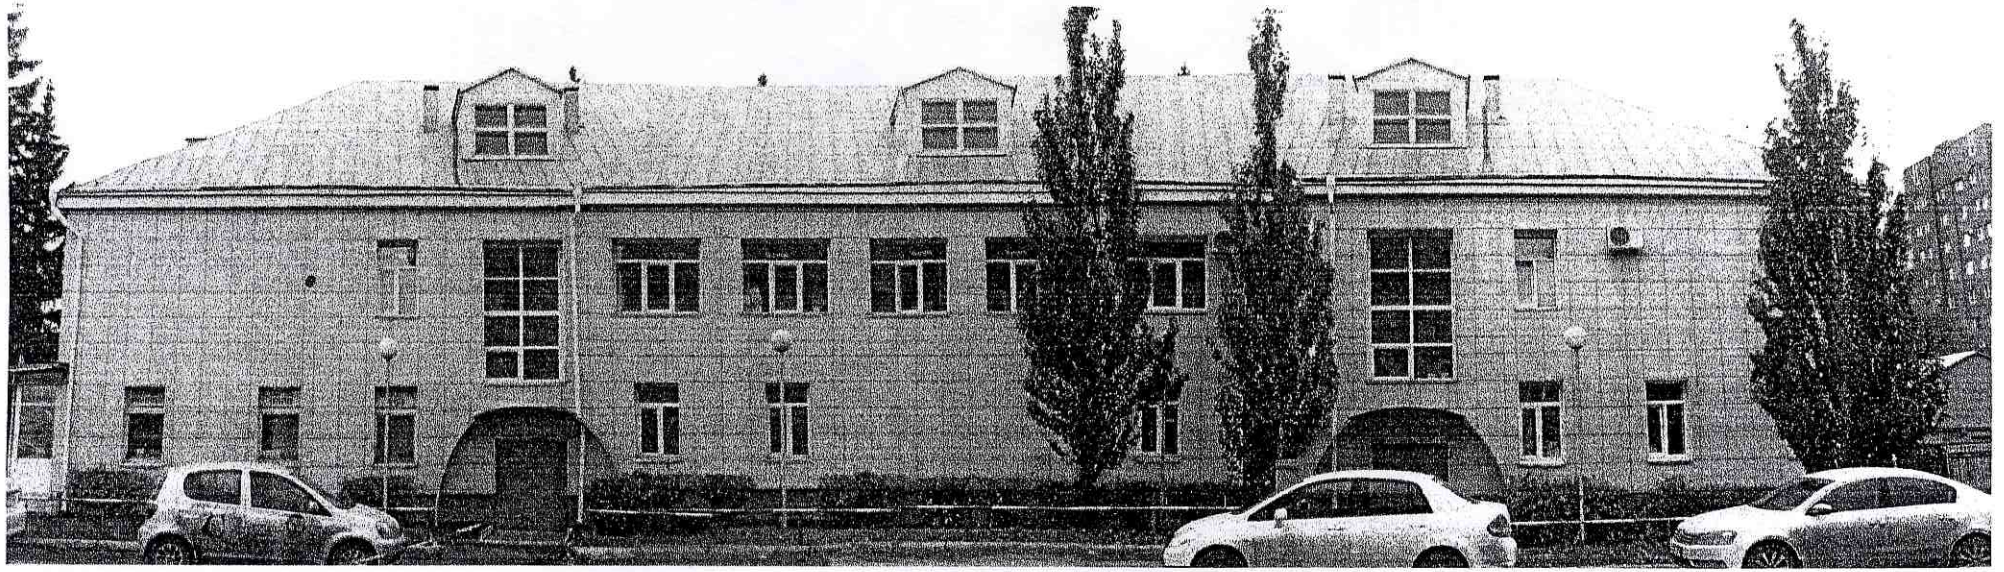

Ситуационный план

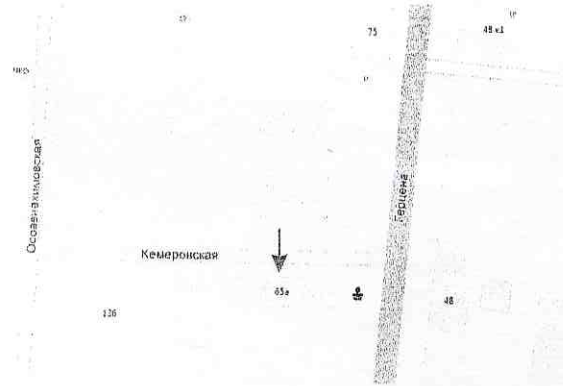


Утверждаю *Иванов И.И.*  
*И.И. Иванов*

							Лист	Листов
							1	5
Исполнитель	Туголукова Н.О.	<i>Н.О. Туголукова</i>					Общий вид здания без рекламы	


Проект размещения рекламных конструкций на здании по адресу:  
 г.Омск, улица Герцена, 65 А



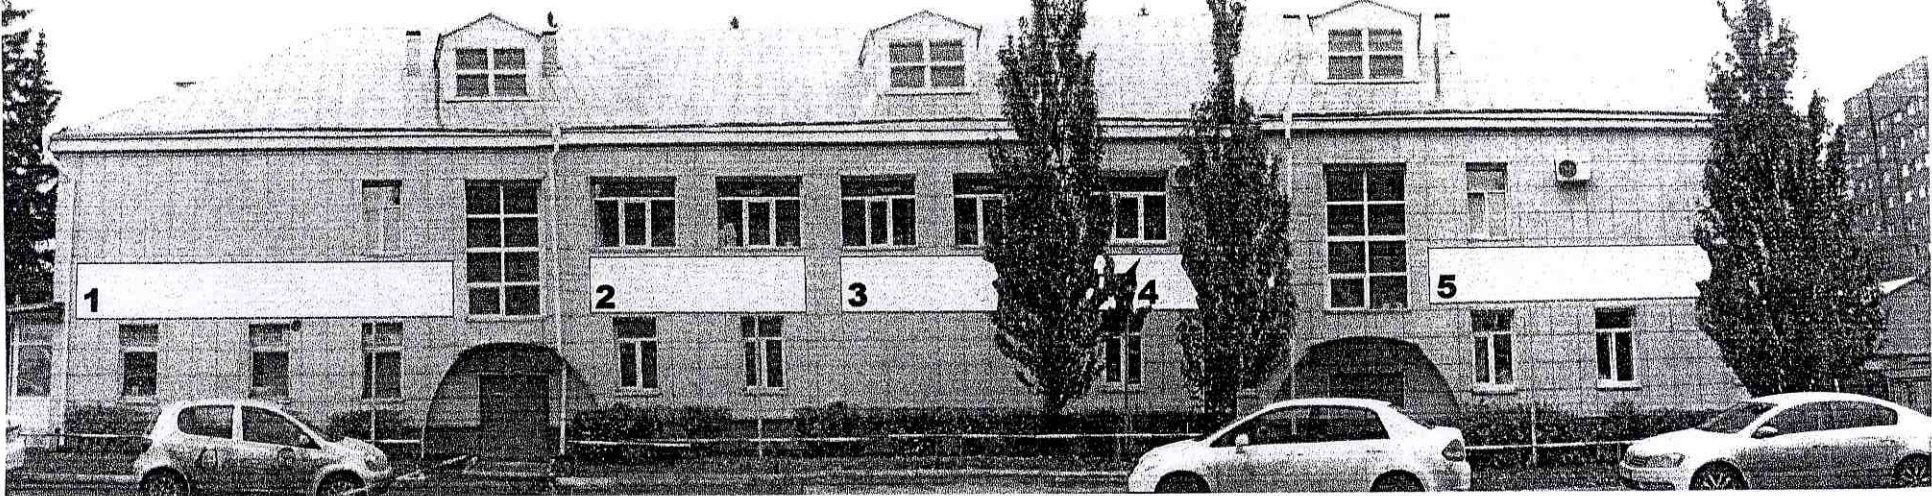

Вид слева

Вид справа

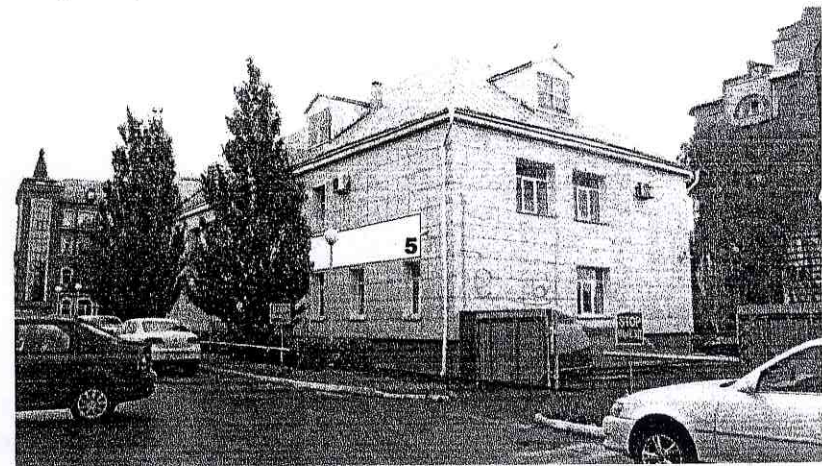

Утверждаю

*Ильина И.И.*  
*Ильина И.И.*



Исполнитель

Туголукова Н.О.

*Н.О.*

Проект размещения рекламных конструкций на здании по адресу:  
г.Омск, улица Герцена, 65 А

Вид с разметкой мест под проектируемую рекламу

Лист Листов


2

5



A-A

9 500 x 1 200 мм

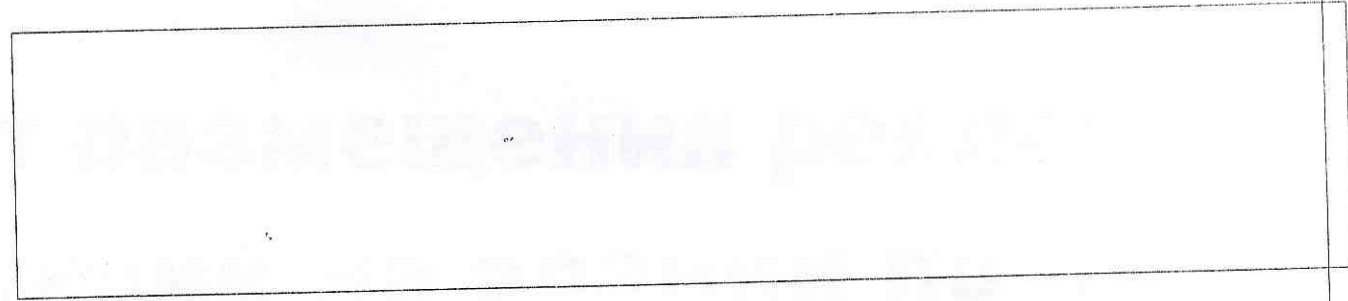

Тип рекламной конструкции: *брандмауэрное пано*

Вид рекламной конструкции: *без наружного подсвета информационного поля, не оборудованное системой автоматической смены изображений на информационном поле*

Утверждаю *[Signature]*

*[Signature]*



					Проект размещения рекламных конструкций на здании по адресу: г.Омск, улица Герцена, 65 А	Лист	Листов
						3	5
Исполнитель	Туголукова Н.О.	<i>[Signature]</i>			Проектируемая рекламная конструкция № 1		