

ОМСКИЙ ГОРОДСКОЙ СОВЕТ

РЕШЕНИЕ

от _____ № _____

О внесении изменений в Правила землепользования и застройки муниципального образования городской округ город Омск Омской области, утвержденные Решением Омского городского Совета от 10.12.2008 № 201

Статья 1.

Внести в Правила землепользования и застройки муниципального образования городской округ город Омск Омской области, утвержденные Решением Омского городского Совета от 10.12.2008 № 201, следующие изменения:

1) в таблице № 1 статьи 42:

а) в строке 1 раздела 1:

- в столбце ОД-4 дополнить букву «О*»;

- после слов «Индивидуальные жилые дома с прилегающими земельными участками (не более 3 этажей)» дополнить примечанием следующего содержания:

«*- при наличии правоустанавливающего документа на объект капитального строительства и (или) на земельный участок, предназначенный для строительства индивидуального жилого дома».

2) Дополнить статью 54 «Описание установленных в границах зон охраны объектов культурного наследия ограничений использования земельных участков и объектов капитального строительства» пунктом 4 следующего содержания:

«4. Проектная документация на строительство и реконструкцию объектов капитального строительства, расположенных на части территории исторического центра в границах: улица Фрунзе – улица Маршала Жукова – улица Масленникова – Ленинградская площадь – правый берег реки Иртыш, вне зоны действия ограничений по условиям охраны объектов культурного наследия, в целях повышенных требований к архитектурным решениям подлежит публичному обсуждению в представительном органе местного самоуправления города Омска».

3) в приложении № 1 «Карта градостроительного зонирования территорий города Омска» к Правилам землепользования и застройки муниципального образования городской округ город Омск Омской области, утвержденным Решением Омского городского Совета от 10.12.2008 № 201, изложить в новой редакции следующие территориальные зоны:

- Р1-2033, ИТ2, выделив территориальную зону ПЗ с номером 2976, согласно приложению № 1 к настоящему Решению;
- ЖЗ-1516, Р1-2718, согласно приложению № 2 к настоящему Решению;
- ОД1-1781, выделив территориальную зону Ж4 с номером 2977, согласно приложению № 3 к настоящему Решению;
- ОД1-1726, ИТ2, выделив территориальную зону Р1 с номером 2978, согласно приложению № 4 к настоящему Решению;
- Ж2-2313, Р1-2709, согласно приложению № 5 к настоящему Решению;
- ЖЗ-1450, Р1-2393, выделив территориальную зону ОД5 с номером 2979, согласно приложению № 6 к настоящему Решению;
- Ж1-22, выделив территориальную зону Р1 с номером 2980, согласно приложению № 7 к настоящему Решению;
- Р2-2725, ОД4-2727, ИТ2, согласно приложению № 8 к настоящему Решению;
- Ж1-2581, ИТ2 исключив территориальную зону Л-2582, согласно приложению № 9 к настоящему Решению;
- ПЗ-320, ИТ2, СН1-411, выделив территориальную зону Ж5 с номером 2981, согласно приложению № 10 к настоящему Решению;
- ПЗ-321, ИТ2, выделив территориальную зону Ж1 с номером 2982, территориальную зону ПЗ с номером 2983, согласно приложению № 11 к настоящему Решению;
- СХ1-431, Ж5-126, Ж5-2421, ИТ2, согласно приложению № 12 к настоящему Решению;
- ЖЗ-46, выделив территориальные зоны Р1 с номером 2984, согласно приложению № 13 к настоящему Решению;
- ПЗ-330, выделив территориальную зону Ж1 с номером 2985, согласно приложению № 14 к настоящему Решению;
- Ж4-104, ОД1-271, ОД1-2384, ИТ2, исключив территориальные зоны Ж4-120, ОД1-2385, ОД1-2457, ОД4-2266, Р1-379, выделив три территориальные зоны Ж1 с номерами 2986, 2987, 2988, две территориальные зоны ОД1 с номерами 2989, 2990, две территориальные зоны Р4 с номерами 2991, 2992, территориальную зону Р6 с номером 2993, территориальную зону ОД3 с номером 2994, территориальную зону ПЗ с номером 2995, согласно приложению № 15 к настоящему Решению;
- Ж1-2761, ПЗ-336, согласно приложению № 16 к настоящему Решению;
- ЖЗ-526, ИТ2, выделив территориальную зону Ж2 с номером 2996, территориальную зону ИТ2 с номером 2997, согласно приложению № 17 к настоящему Решению;

- ОД1-826, Р2-1223, РТ-1288, ИТ2, согласно приложению № 18 к настоящему Решению;
- ОД1-951, выделив территориальную зону ОД1 с номером 2998, территориальную зону ИТ2 с номером 2999, согласно приложению № 19 к настоящему Решению;
- Ж3-522, ОД5-2742, Ж1-2736, ИТ2, согласно приложению № 20 к настоящему Решению;
- СХ1-422, Л-2397, Ж1-2559, РТ-406, ИТ2, согласно приложению № 21 к настоящему Решению;
- ОД1-797, Ж5-683, ИТ2, исключив территориальную зону ОД3-1002, выделив территориальную зону ОД1 с номером 3000, согласно приложению № 22 к настоящему Решению;
- РТ-406, ПЗ-329, СХ1-422, исключив территориальную зону ОД3-281, выделив территориальную зону Ж2 с номером 3001, согласно приложению № 23 к настоящему Решению;
- ПЗ-1033, ИТ2, согласно приложению № 24 к настоящему Решению;
- Ж5-649, Ж5-655, ИТ2, согласно приложению № 25 к настоящему Решению;
- СХ1-1348, Л-761, Л-747, ПЗ-1162, ИТ2, выделив две территориальные зоны Л с номерами 3007, 3008, согласно приложению № 26 к настоящему Решению;
- ПЗ-1105, П2-1031, ОД1-874, ИТ3-696, ИТ2, согласно приложению № 27 к настоящему Решению;
- ПЗ-1159, ОД1-2364, ИТ2, исключив территориальную зону ОД1-2365, согласно приложению № 28 к настоящему Решению;
- ОД4-2174, ПЗ-2176, ИТ2, выделив территориальную зону Ж1 с номером 3004, согласно приложению № 29 к настоящему Решению;
- ОД1-936, Р2-1228, ИТ2, выделив территориальную зону ОД4 с номером 3005, согласно приложению № 30 к настоящему Решению;
- ОД1-897, выделив территориальную зону Р1 с номером 3006, согласно приложению № 31 к настоящему Решению;
- ПЗ-1160, ОД1-885, согласно приложению № 32 к настоящему Решению;
- Ж4-1531, ОД1-1667, ИТ2, согласно приложению № 33 к настоящему Решению;
- ПЗ-1939, ИТ1-1571, ИТ2, исключив территориальную зону ИТ2-2115, согласно приложению № 34 к настоящему Решению;
- Ж2-1410, Р1-1989, ИТ2, согласно приложению № 35 к настоящему Решению;
- ОД1-1673, выделив территориальную зону Ж4 с номером 3009, согласно приложению № 36 к настоящему Решению;
- Ж3-1438, ИТ2, согласно приложению № 37 к настоящему Решению;
- СХ1-2097, Ж5-1548, ОД4-1877, ИТ2, исключив территориальную зону Л-1595, согласно приложению № 38 к настоящему Решению;

- ПЗ-1131, П1-1030, ИТ1-1360, ИТ2, исключив территориальную зону ПЗ-1120, согласно приложению № 39 к настоящему Решению;
- Ж4-641, ИТ2, исключив территориальную зону ОД1-861, согласно приложению № 40 к настоящему Решению;
- Ж4-1524, ИТ2, согласно приложению № 41 к настоящему Решению;
- Ж4-2288, ПЗ-2287, согласно приложению № 42 к настоящему Решению;
- ИТ2, выделив территориальную зону ОД1 с номером 3002, согласно приложению № 43 к настоящему Решению.

Статья 2.

Предложить Администрации города Омска разместить настоящее Решение в информационной системе обеспечения градостроительной деятельности города Омска в бумажном и электронном виде.

Статья 3.

Настоящее Решение подлежит официальному опубликованию.

Статья 4.

Контроль за исполнением настоящего Решения возложить на комитет Омского городского Совета по вопросам градостроительства, архитектуры и землепользования.

Мэр города Омска

В.В. Двораковский

Информация к проекту Решения Омского городского Совета "О внесении изменений в Правила землепользования и застройки муниципального образования городской округ город Омск Омской области, утвержденные Решением Омского городского Совета от 10.12.2008 № 201"

к приложению № 1 : изложить в новой редакции территориальную зону Р1-2033, ИТ2, выделив ПЗ с номером 2976

Фрагмент карты градостроительного зонирования территорий города Омска

Фрагмент карты градостроительного зонирования территорий города Омска с предложенными изменениями



Информация к проекту Решения Омского городского Совета "О внесении изменений в Правила землепользования и застройки муниципального образования городской округ город Омск Омской области, утвержденные Решением Омского городского Совета от 10.12.2008 № 201"

к приложению № 2 : изложить в новой редакции территориальные зоны ЖЗ-1516, Р1-2718.

Фрагмент карты градостроительного зонирования территорий города Омска

Фрагмент карты градостроительного зонирования территорий города Омска с предложенными изменениями




Информация к проекту Решения Омского городского Совета "О внесении изменений в Правила землепользования и застройки муниципального образования городской округ город Омск Омской области, утвержденные Решением Омского городского Совета от 10.12.2008 № 201"

к приложению № 3 : изложить в новой редакции территориальную зону ОД1-1781, выделив территориальную зону Ж4 с номером 2977

Фрагмент карты градостроительного зонирования территорий города Омска



Фрагмент карты градостроительного зонирования территорий города Омска с предложенными изменениями

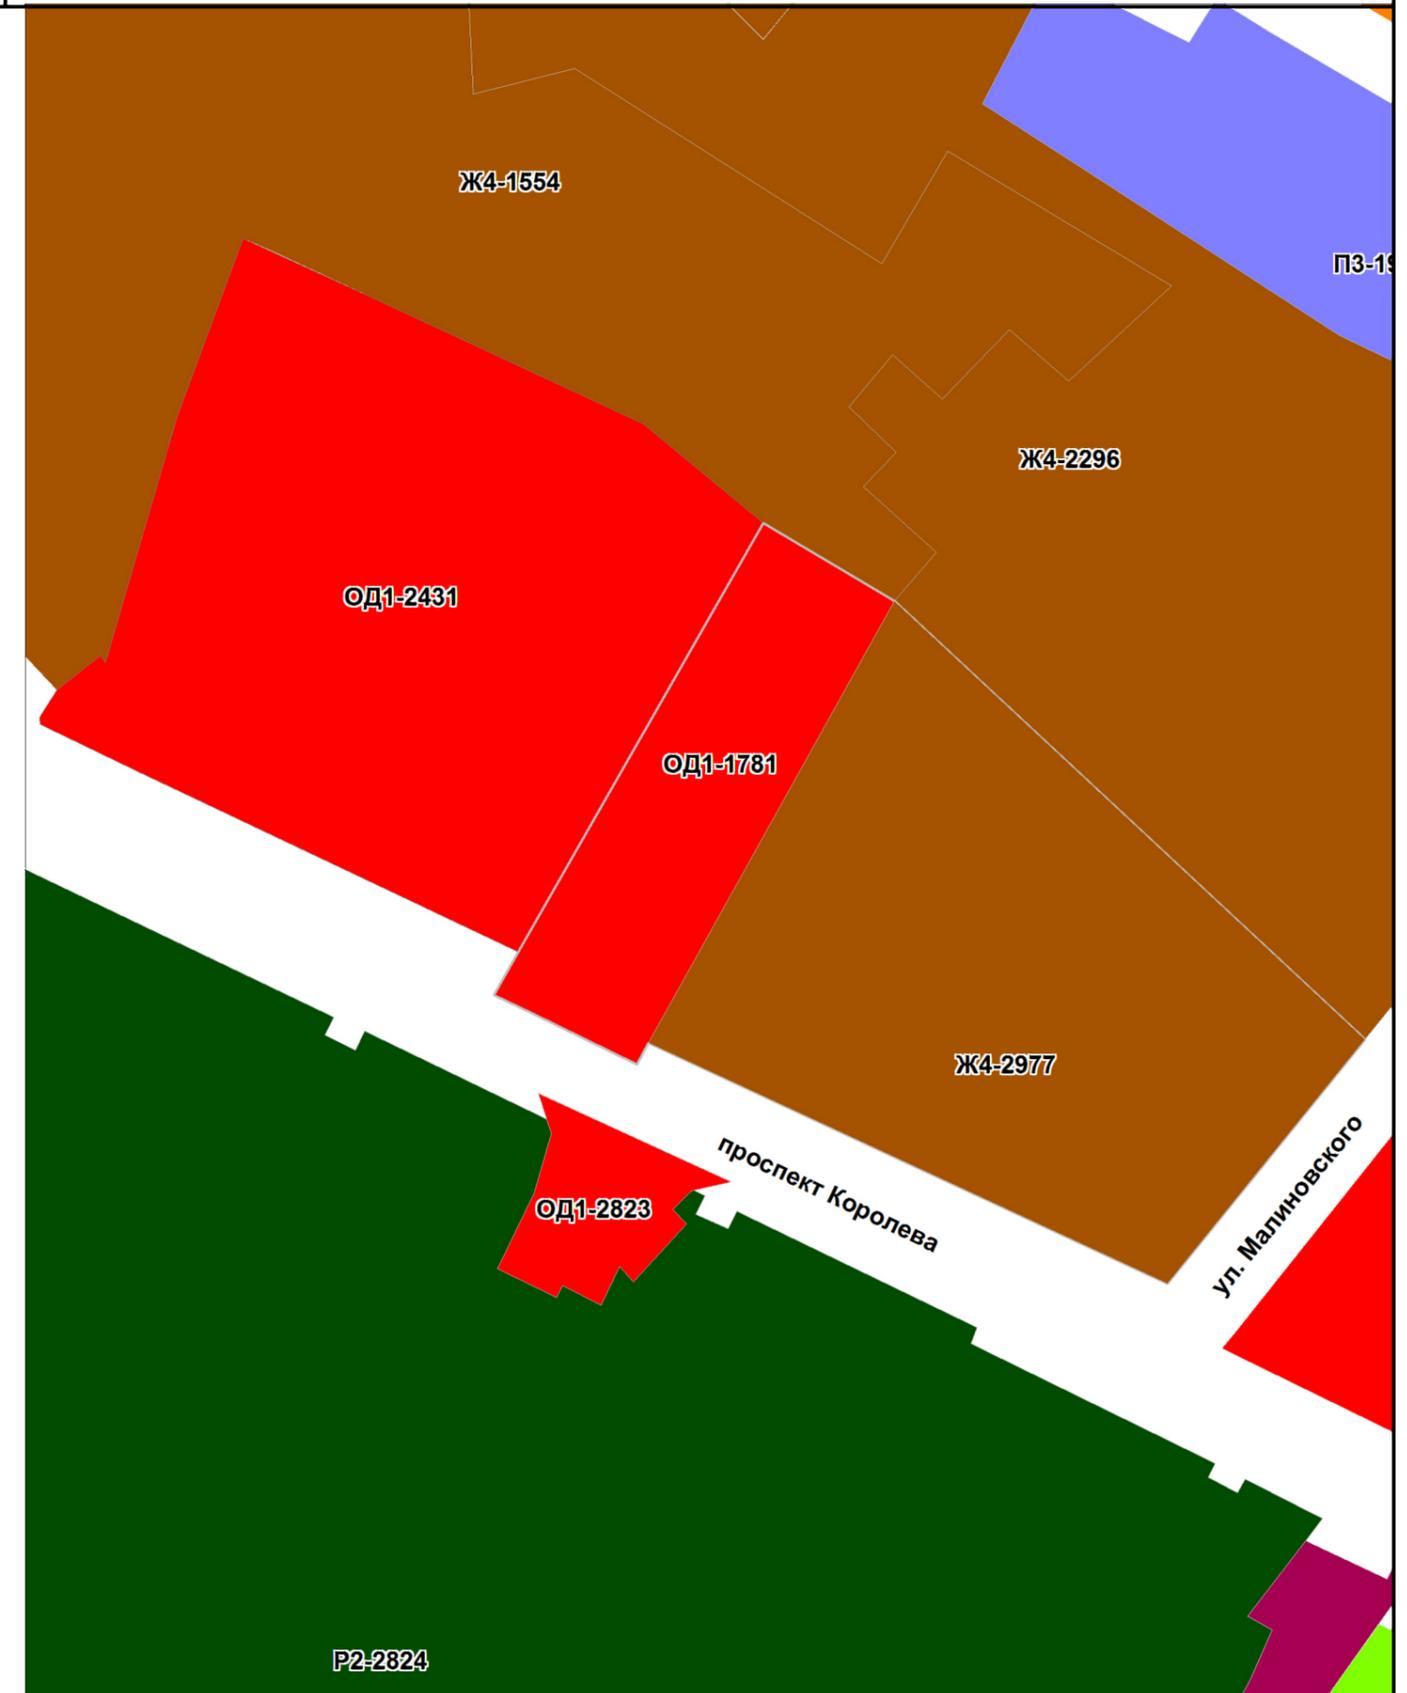


Информация к проекту Решения Омского городского Совета "О внесении изменений в Правила землепользования и застройки муниципального образования городской округ город Омск Омской области, утвержденные Решением Омского городского Совета от 10.12.2008 № 201"

к приложению № 4 : изложить в новой редакции территориальную зону ОД1-1726, выделив Р1 с номером 2978

Фрагмент карты градостроительного зонирования территорий города Омска

Фрагмент карты градостроительного зонирования территорий города Омска с предложенными изменениями


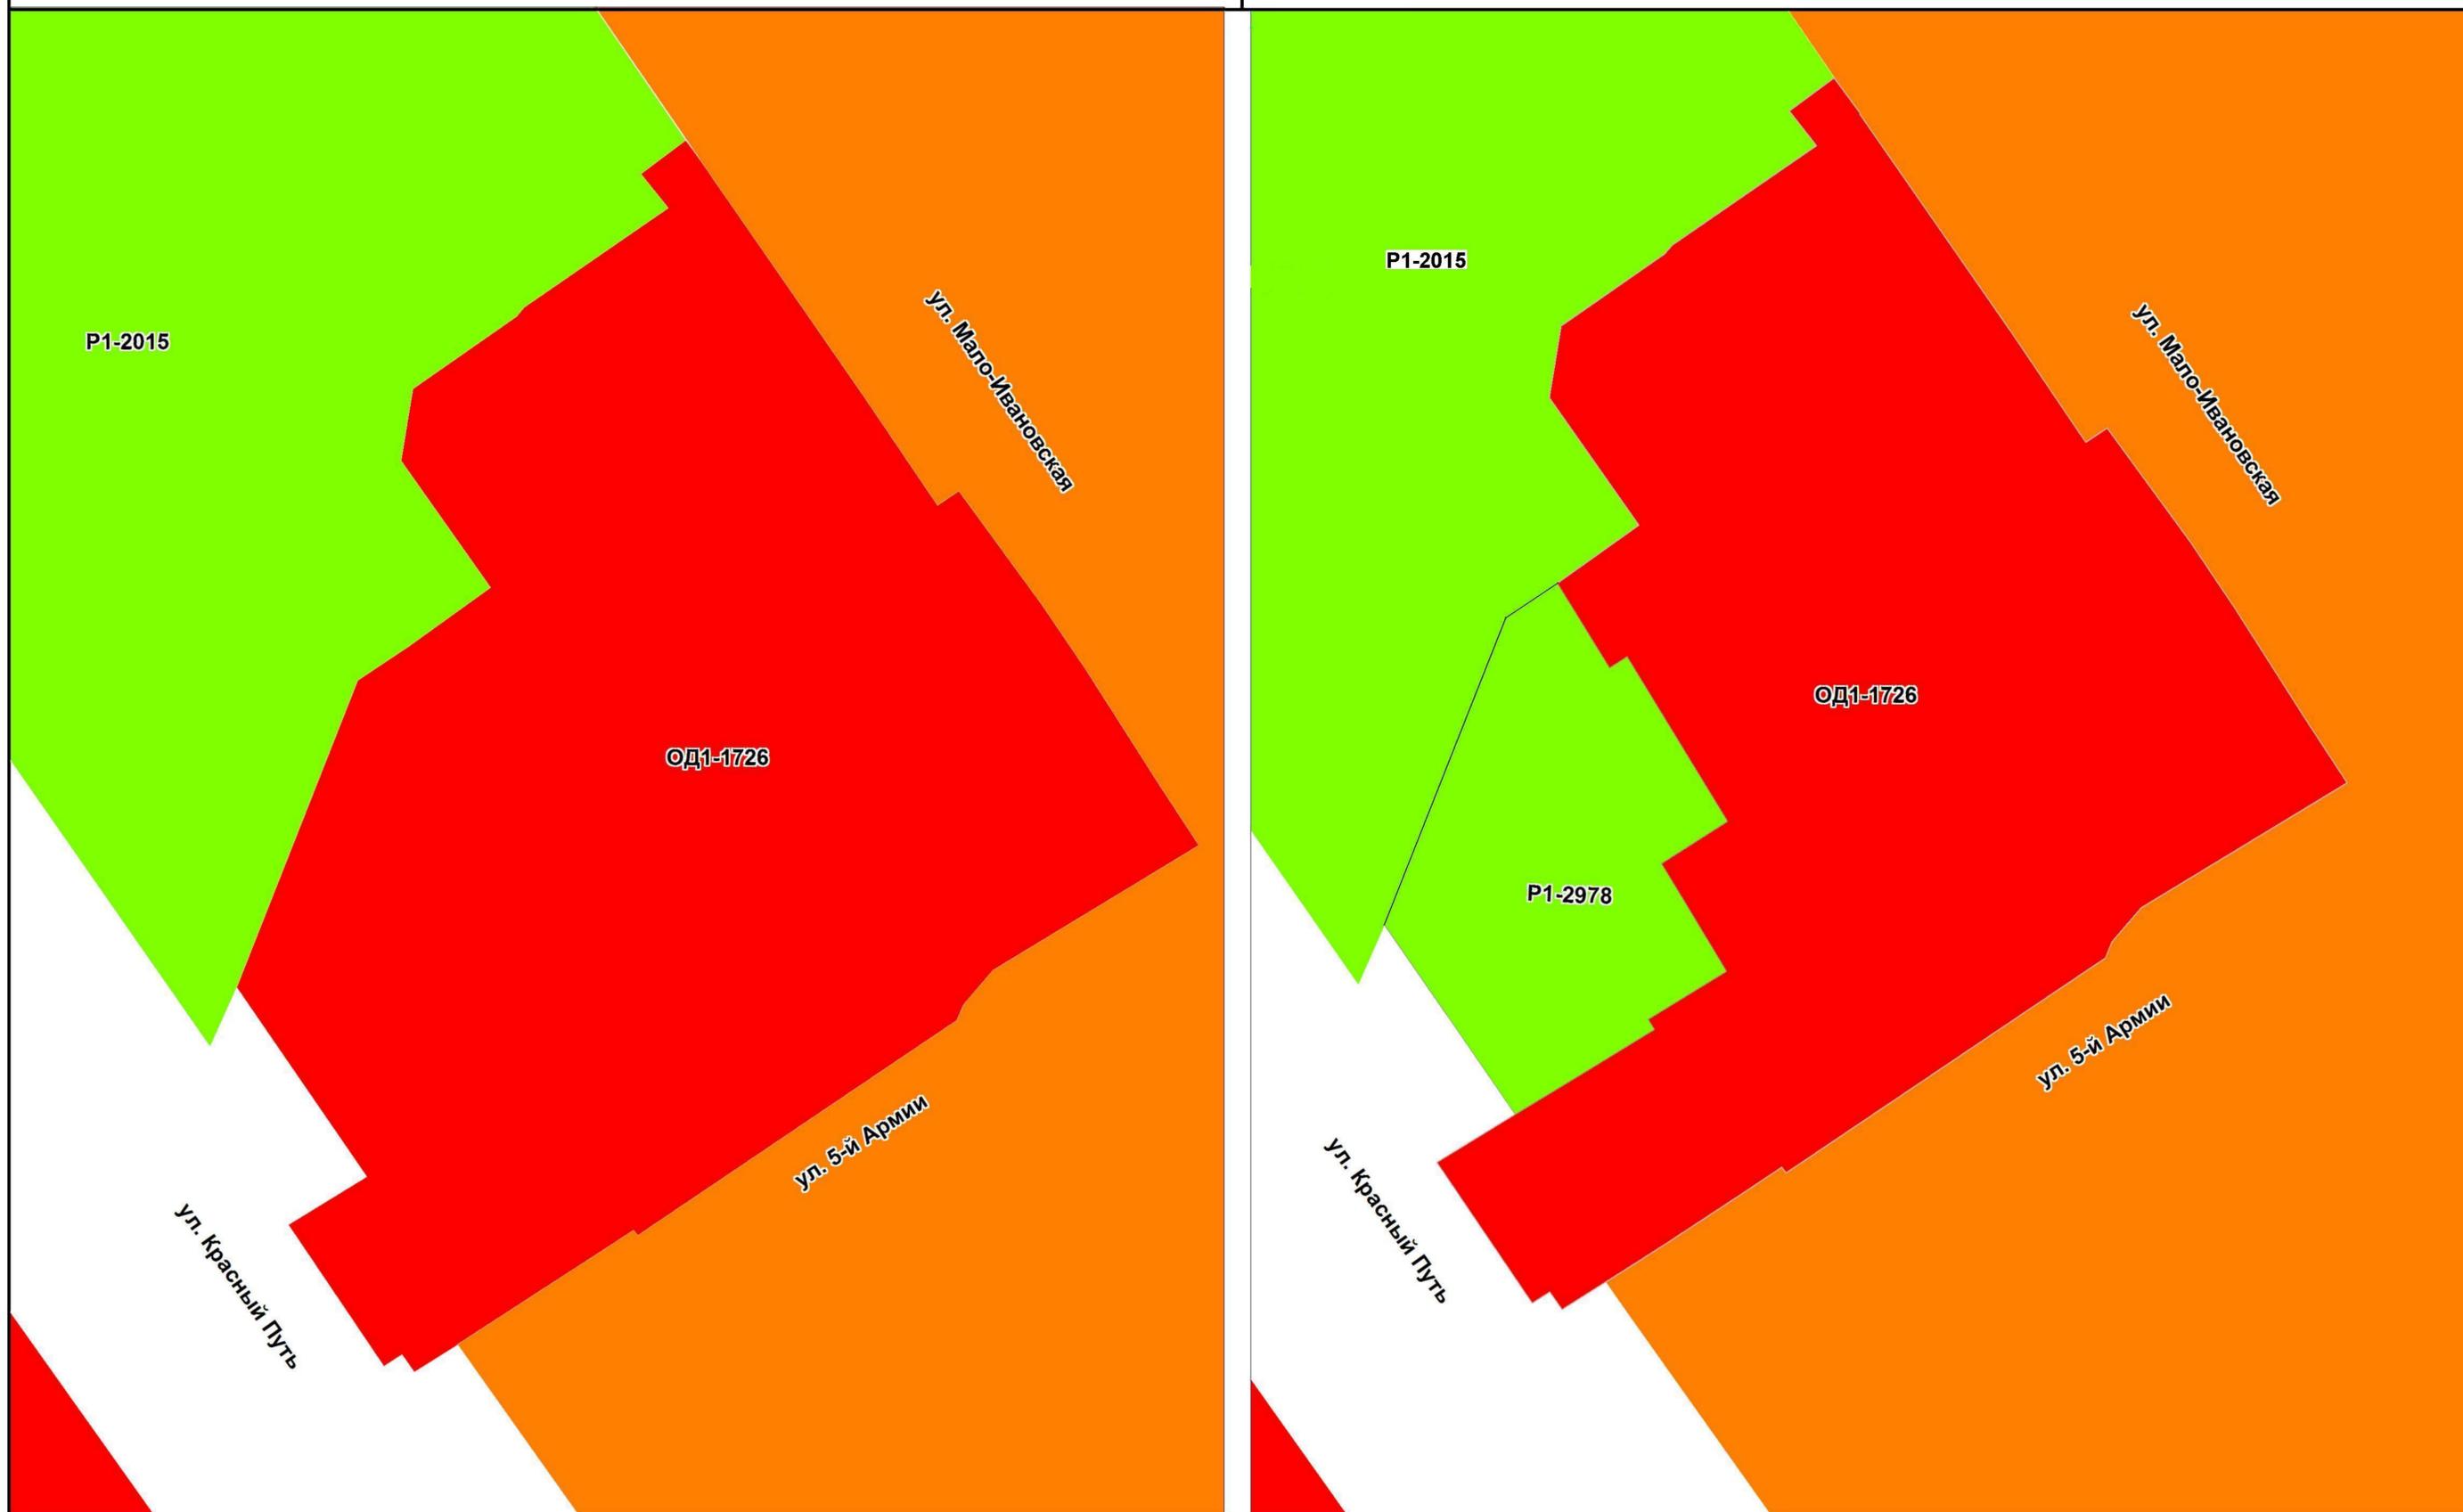


Информация к проекту Решения Омского городского Совета "О внесении изменений в Правила землепользования и застройки муниципального образования городской округ город Омск Омской области, утвержденные Решением Омского городского Совета от 10.12.2008 № 201"

к приложению № 5 : изложить в новой редакции территориальные зоны Ж2-2313, P1-2709.

Фрагмент карты градостроительного зонирования территорий города Омска

Фрагмент карты градостроительного зонирования территорий города Омска с предложенными изменениями

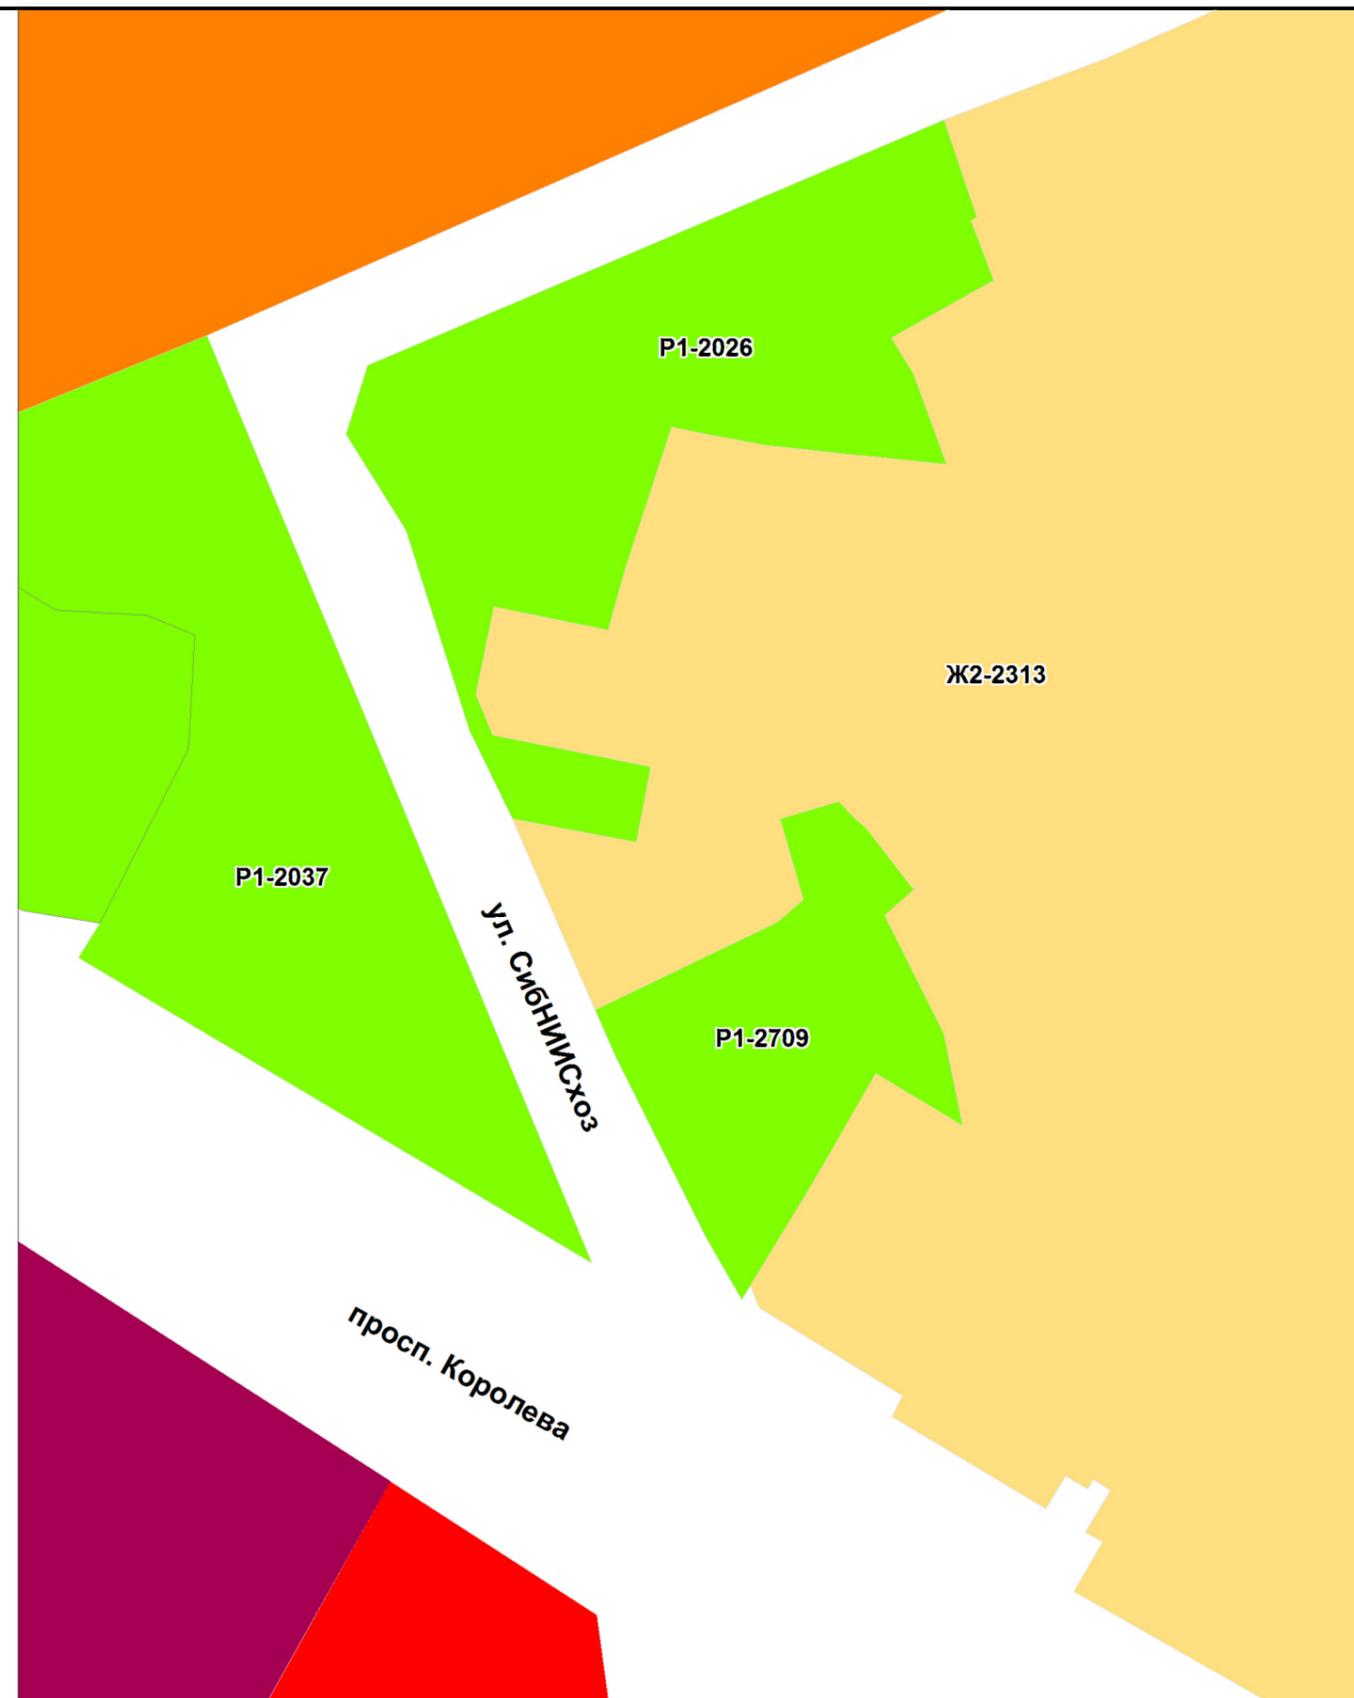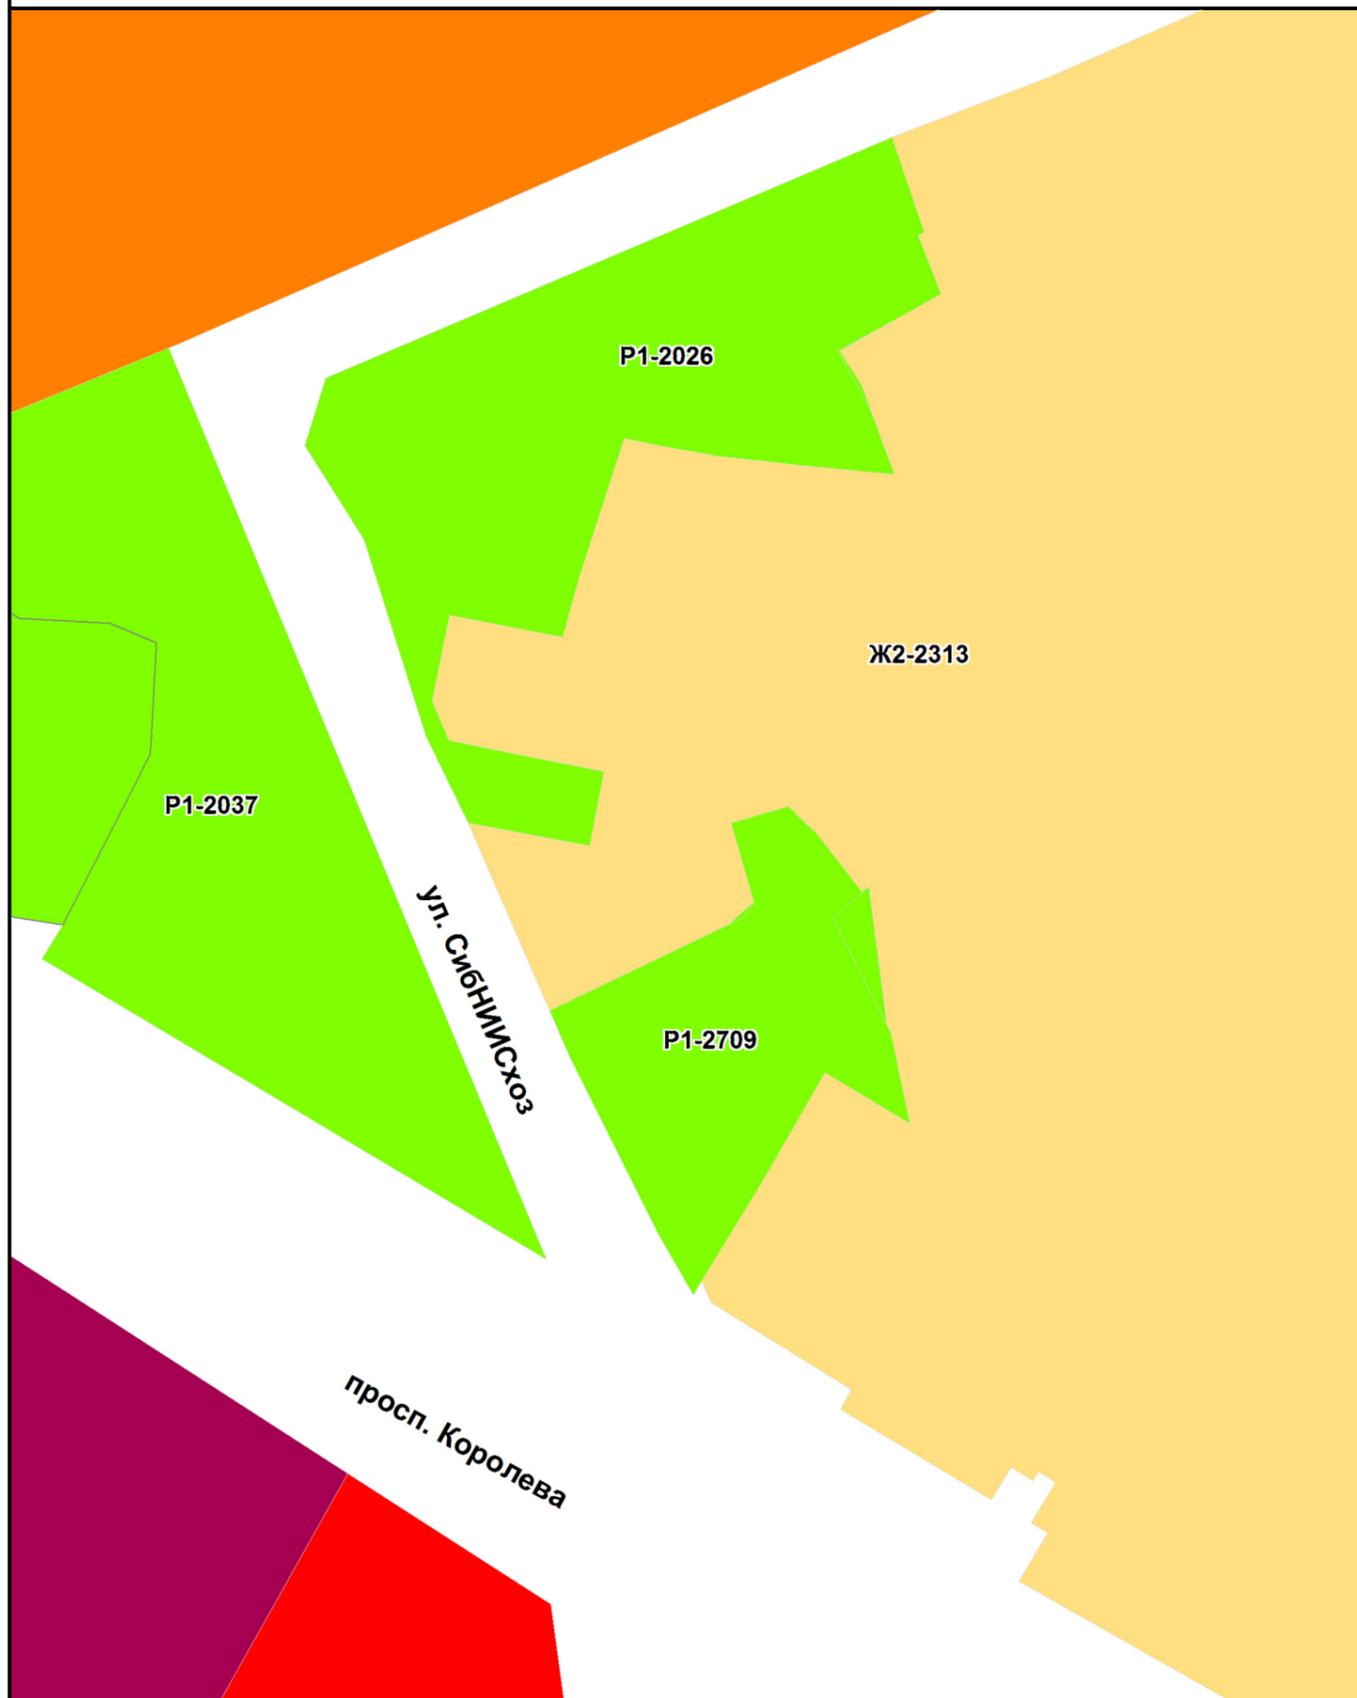


Информация к проекту Решения Омского городского Совета "О внесении изменений в Правила землепользования и застройки муниципального образования городской округ город Омск Омской области, утвержденные Решением Омского городского Совета от 10.12.2008 № 201"

к приложению № 6 : изложить в новой редакции территориальные зоны ЖЗ-1450, Р1-2393 выделив территориальную зону ОД5 с номером 2979

Фрагмент карты градостроительного зонирования территорий города Омска


Фрагмент карты градостроительного зонирования территорий города Омска с предложенными изменениями

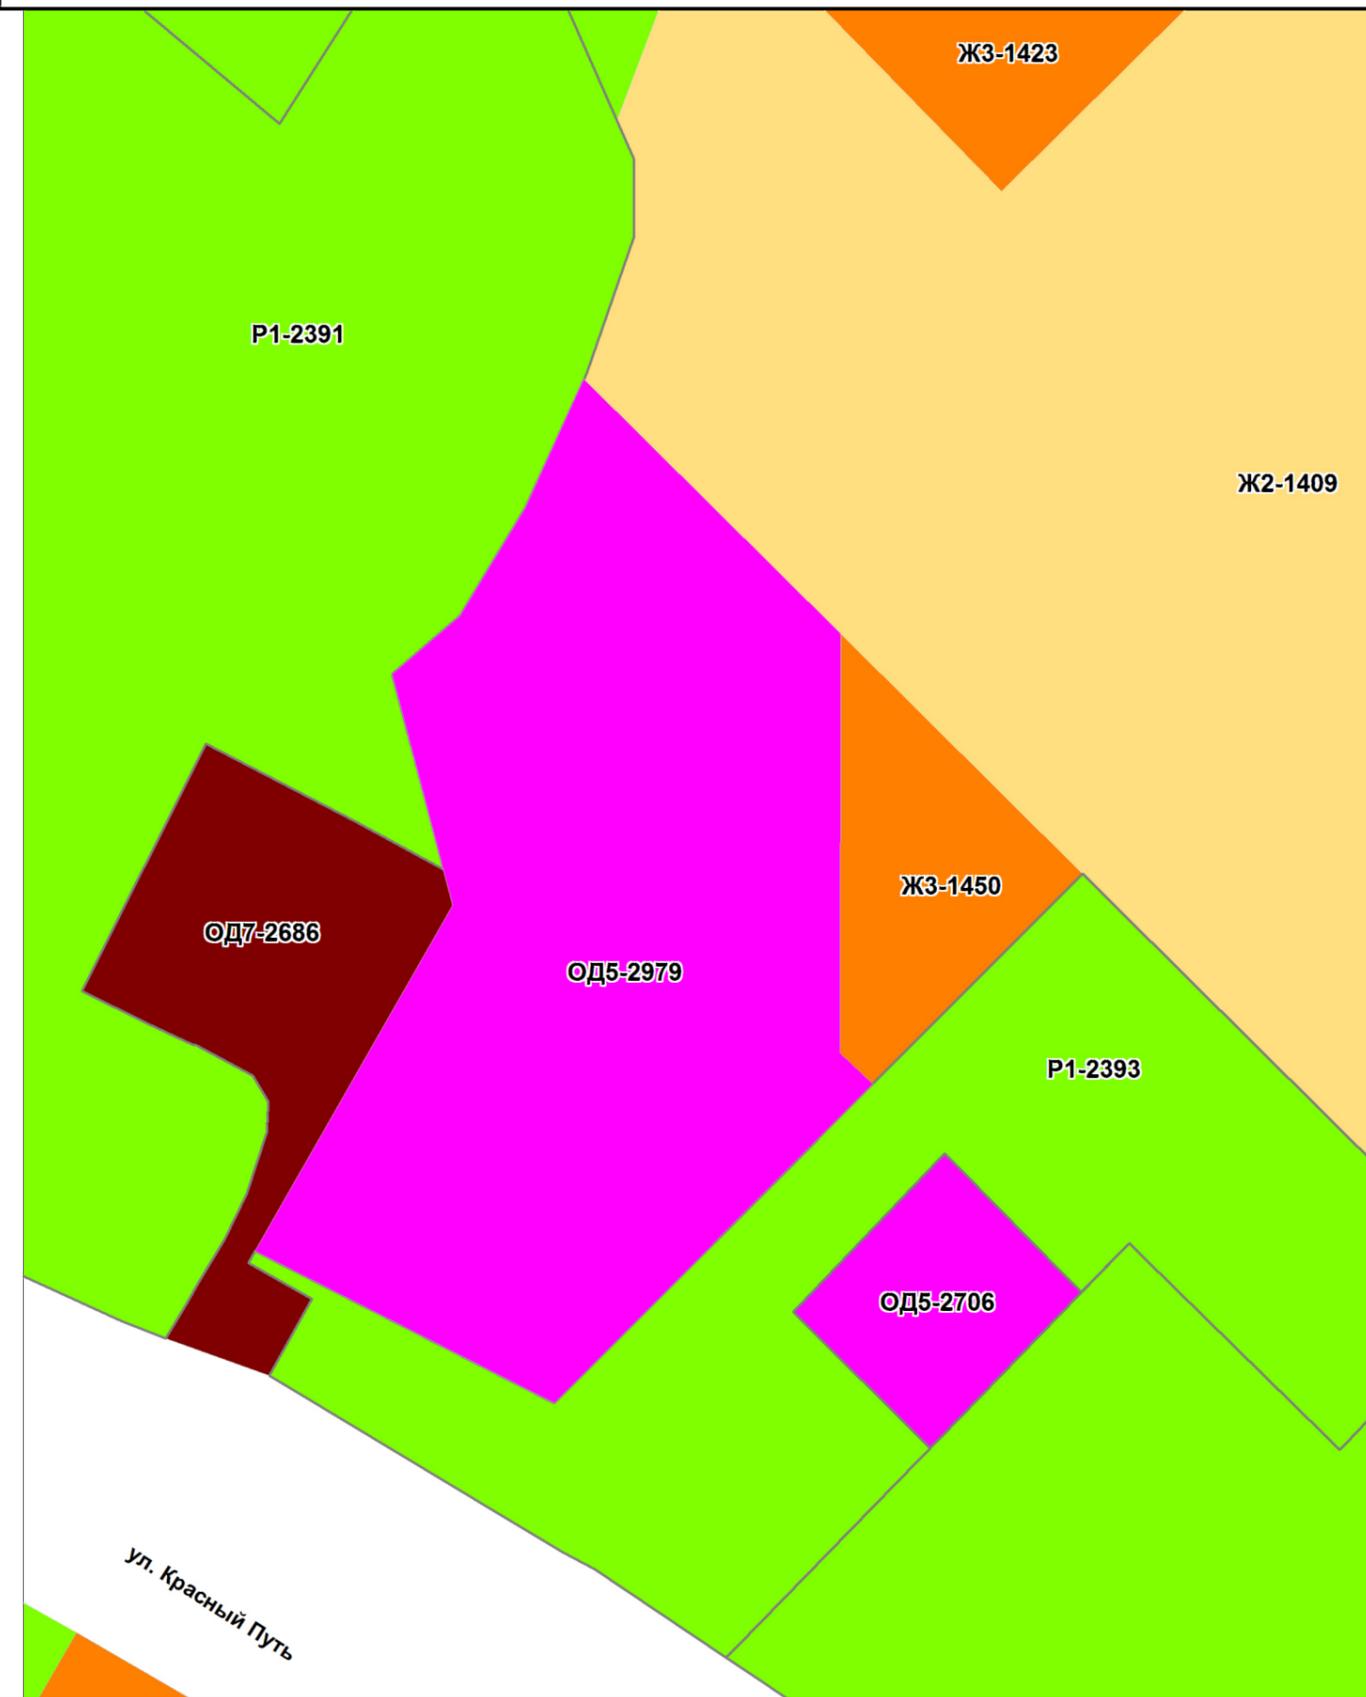


Информация к проекту Решения Омского городского Совета "О внесении изменений в Правила землепользования и застройки муниципального образования городской округ город Омск Омской области, утвержденные Решением Омского городского Совета от 10.12.2008 № 201"

к приложению № 7: изложить в новой редакции территориальную зону Ж1-22, выделив территориальную зону Р1 с номером 2980

Фрагмент карты градостроительного зонирования территорий города Омска

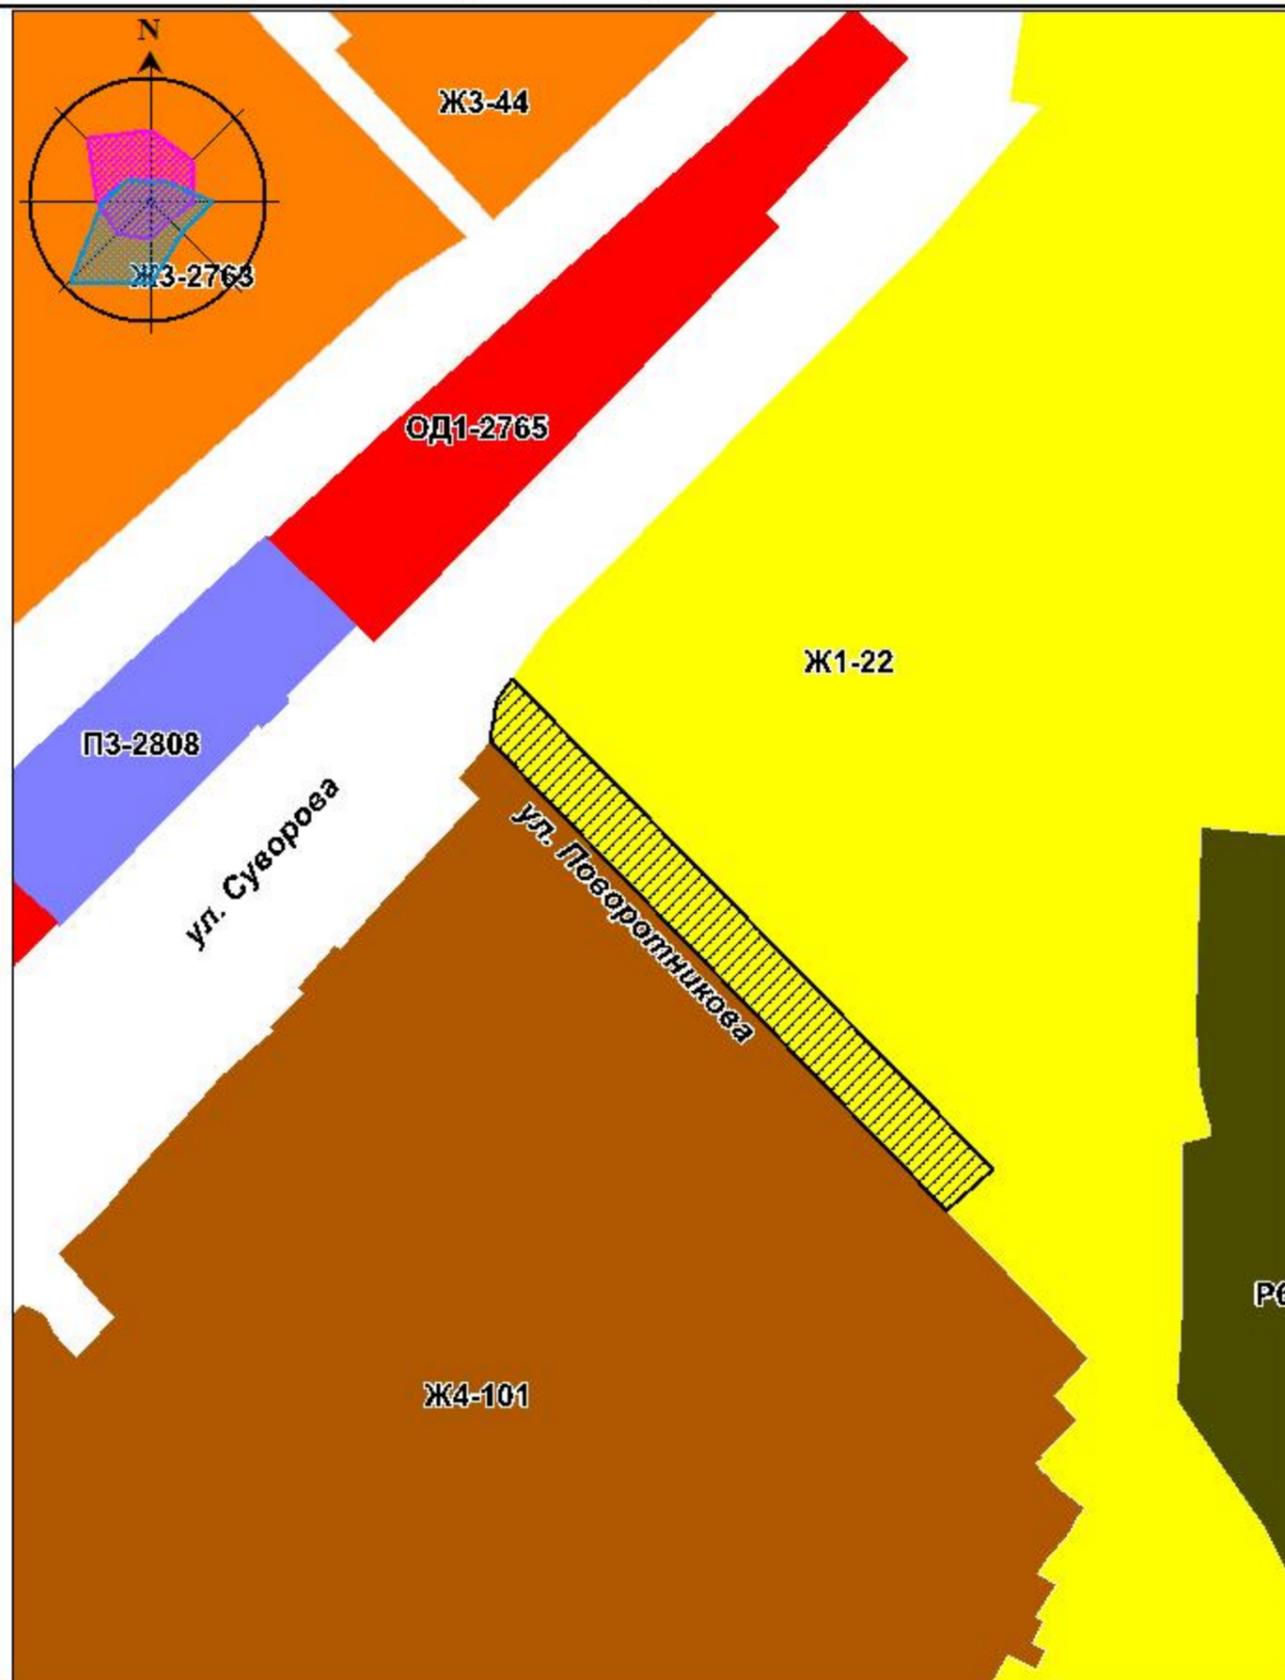

Фрагмент карты градостроительного зонирования территорий города Омска с предложенными изменениями

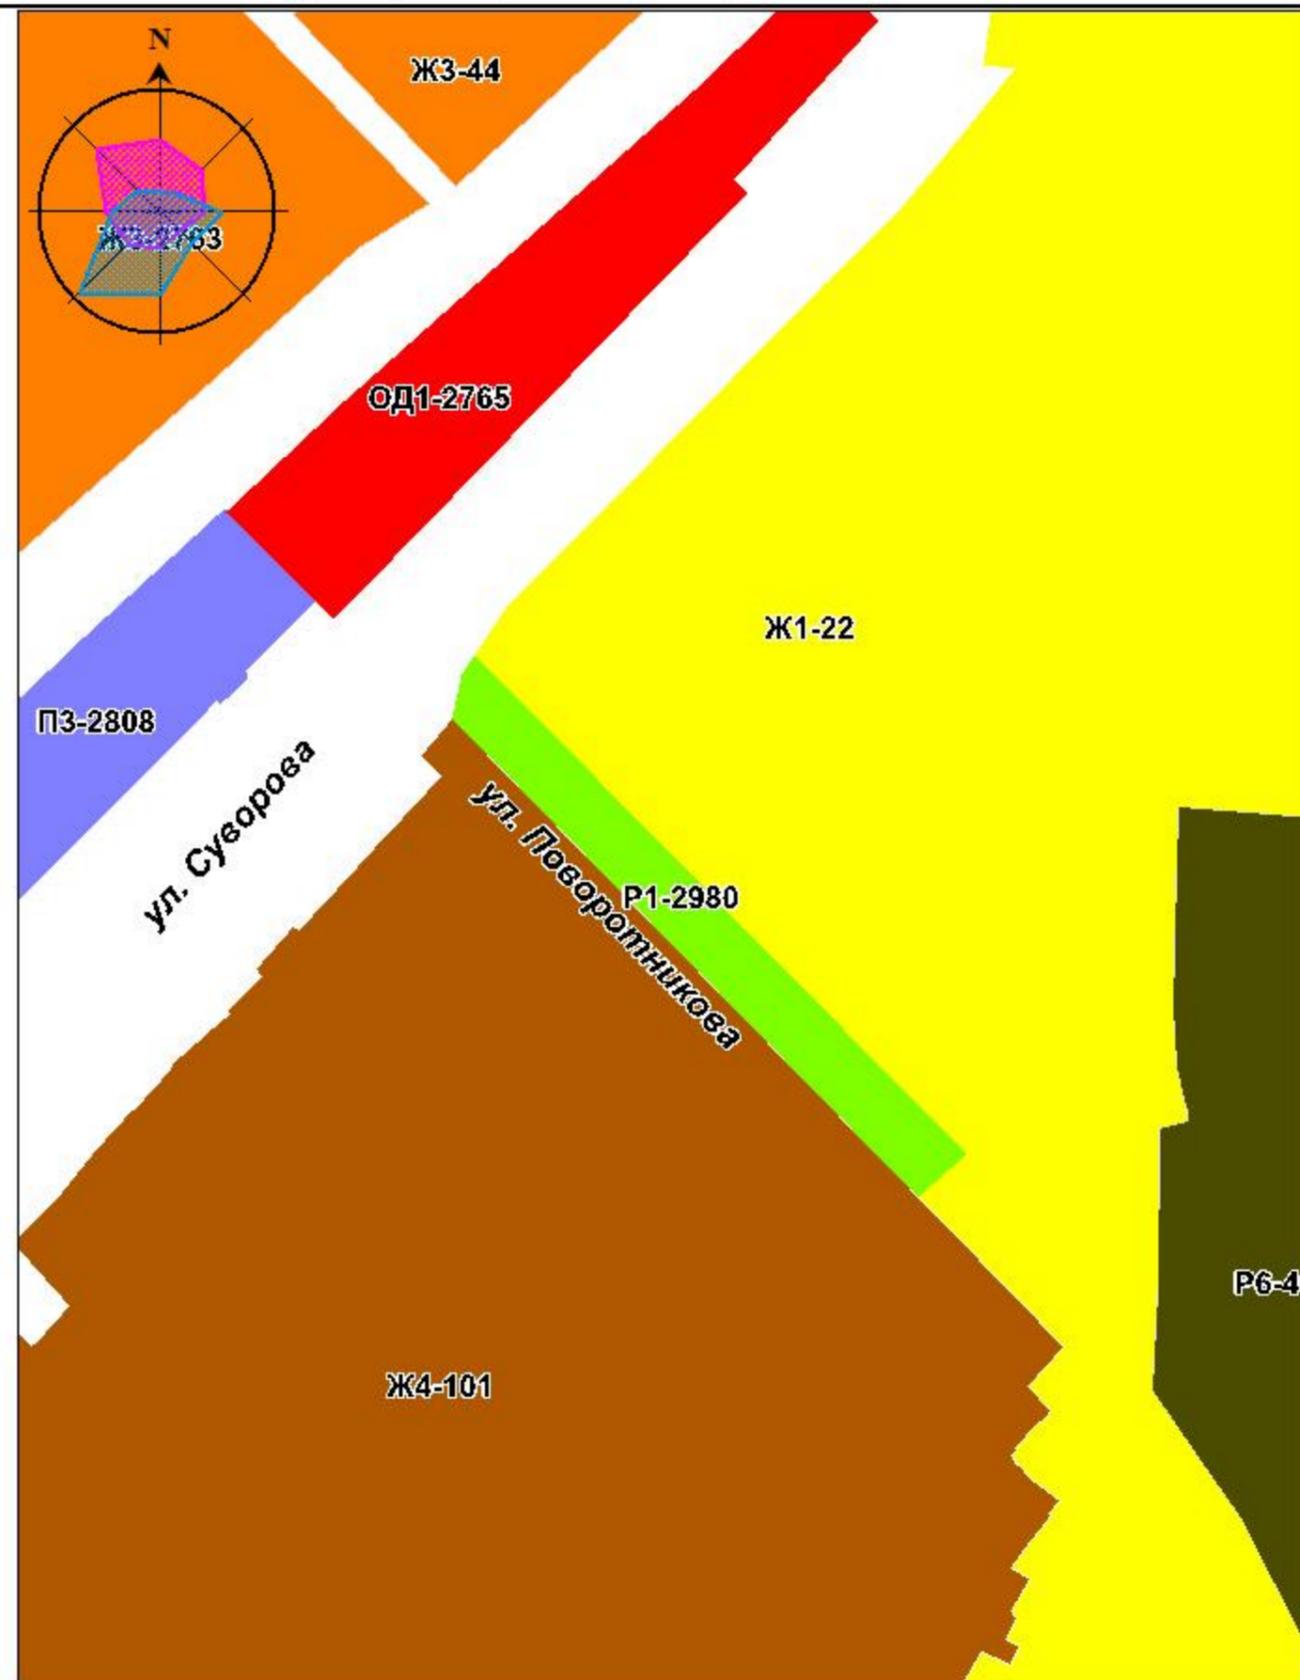


Информация к проекту Решения Омского городского Совета "О внесении изменений в Правила землепользования и застройки муниципального образования городской округ город Омск Омской области, утвержденные Решением Омского городского Совета от 10.12.2008 № 201"

к приложению № 8: изложить в новой редакции территориальные зоны Р2-2725, ОД4-2727, ИТ2

Фрагмент карты градостроительного зонирования территорий города Омска


Фрагмент карты градостроительного зонирования территорий города Омска с предложенными изменениями

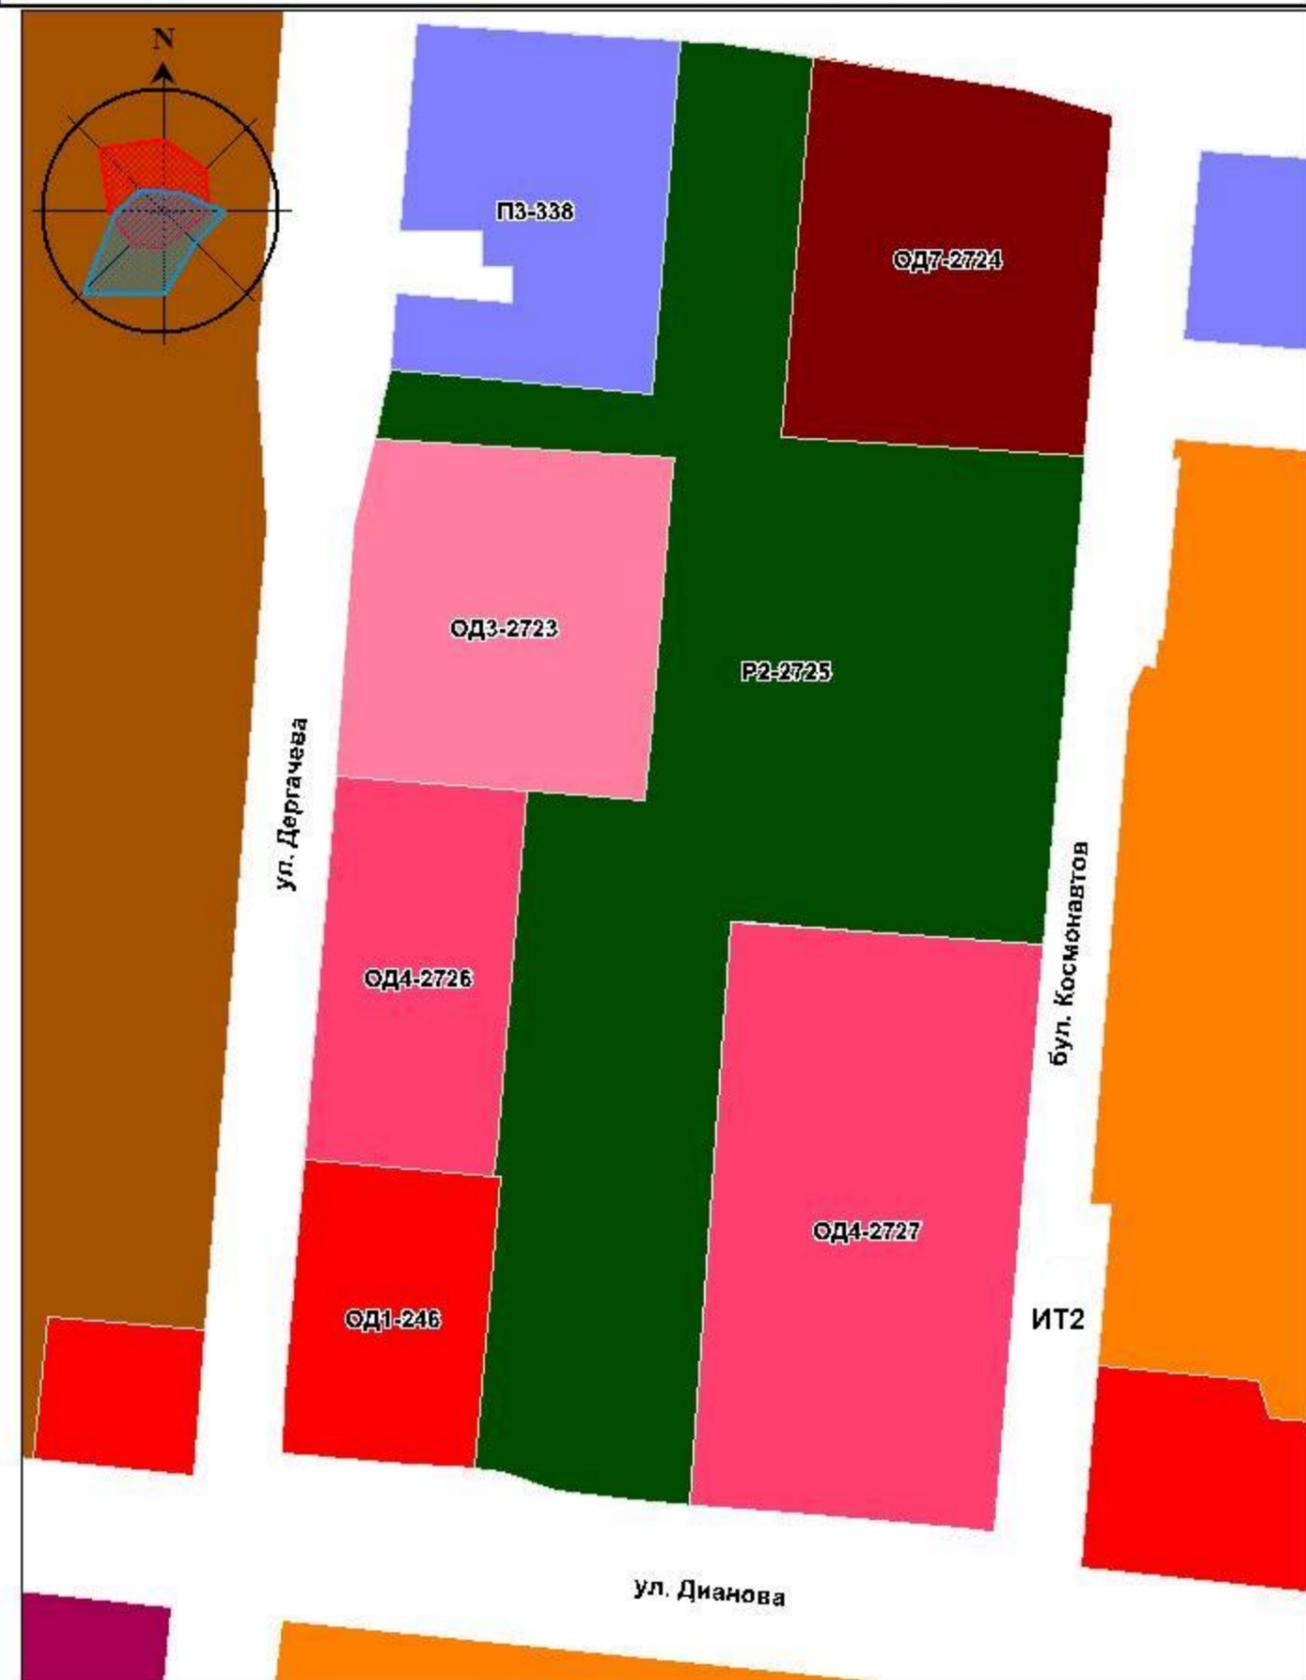


Информация к проекту Решения Омского городского Совета "О внесении изменений в Правила землепользования и застройки муниципального образования городской округ город Омск Омской области, утвержденные Решением Омского городского Совета от 10.12.2008 № 201"

к приложению № 9: изложить в новой редакции Ж1-2581, ИТ2, исключив территориальную зону Л-2582

Фрагмент карты градостроительного зонирования территорий города Омска

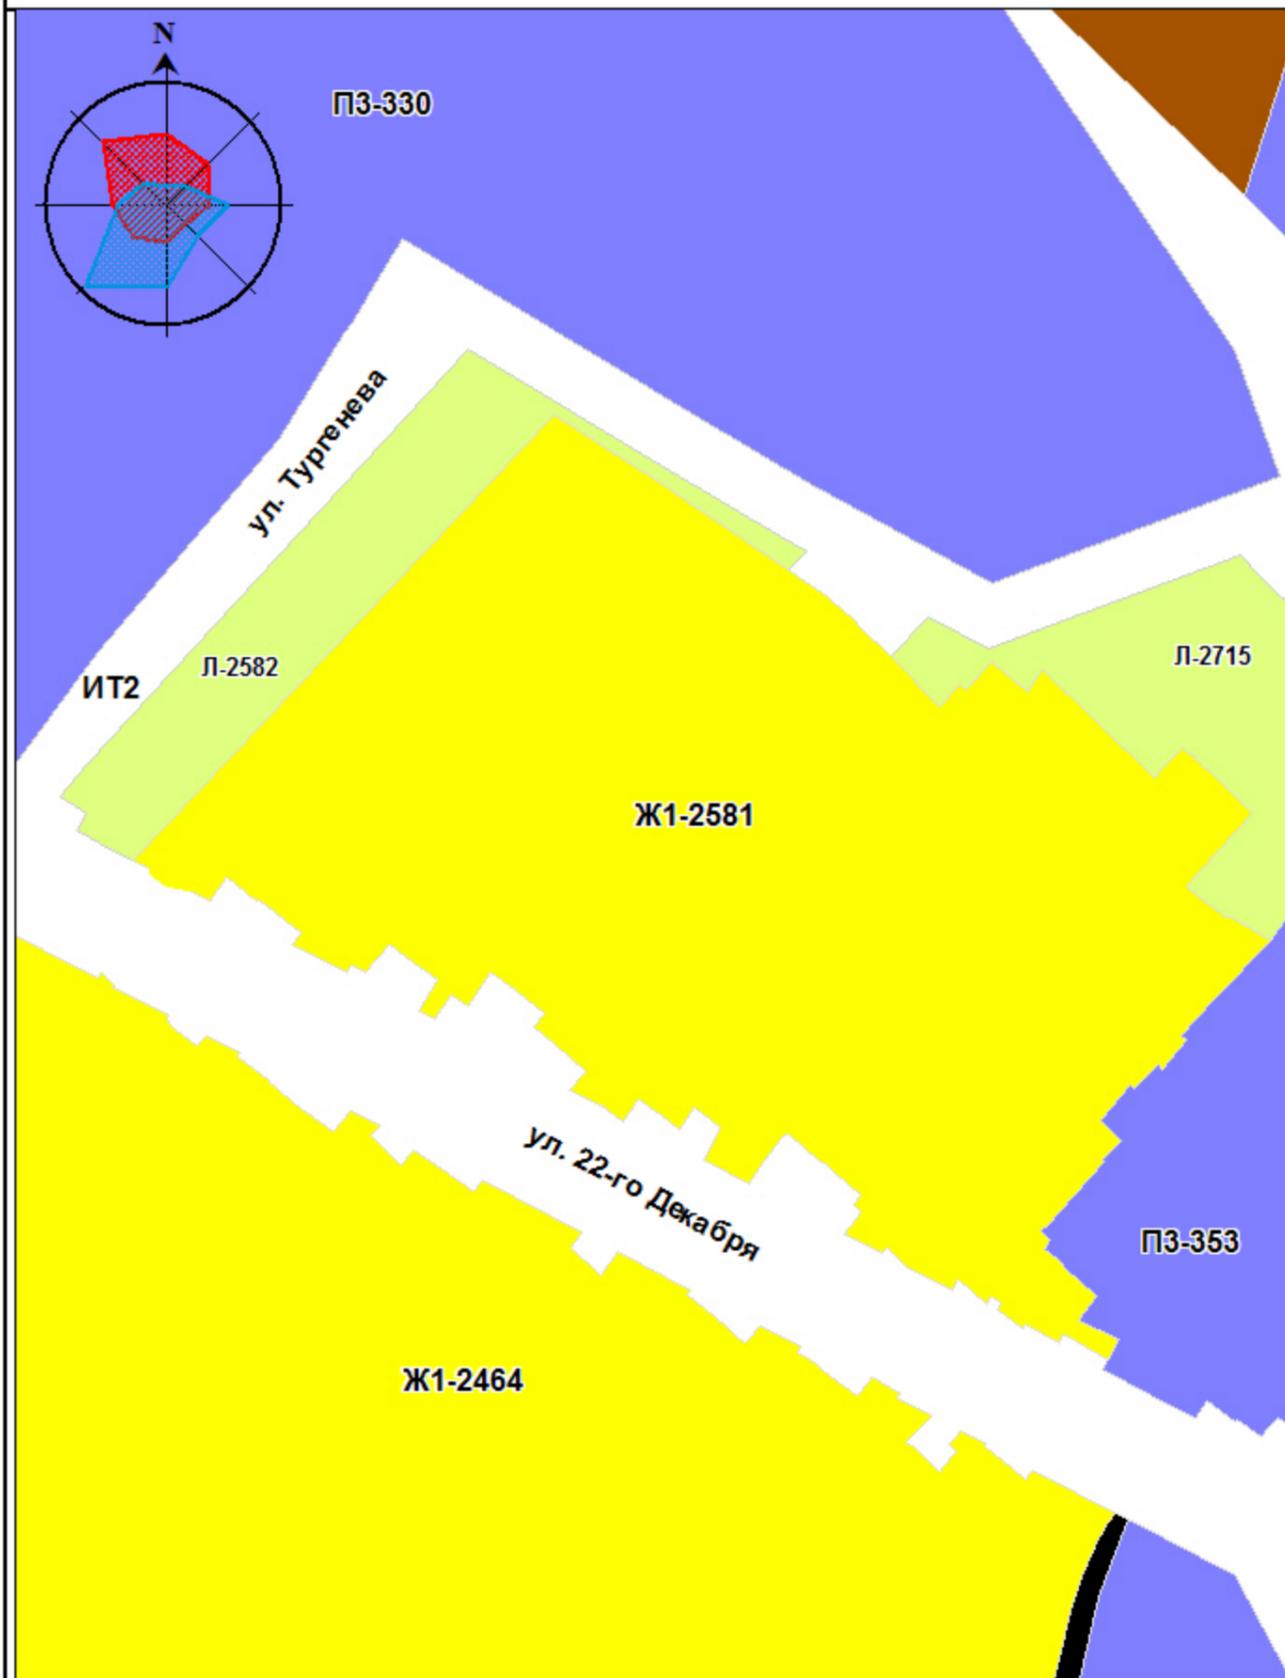

Фрагмент карты градостроительного зонирования территорий города Омска с предложенными изменениями

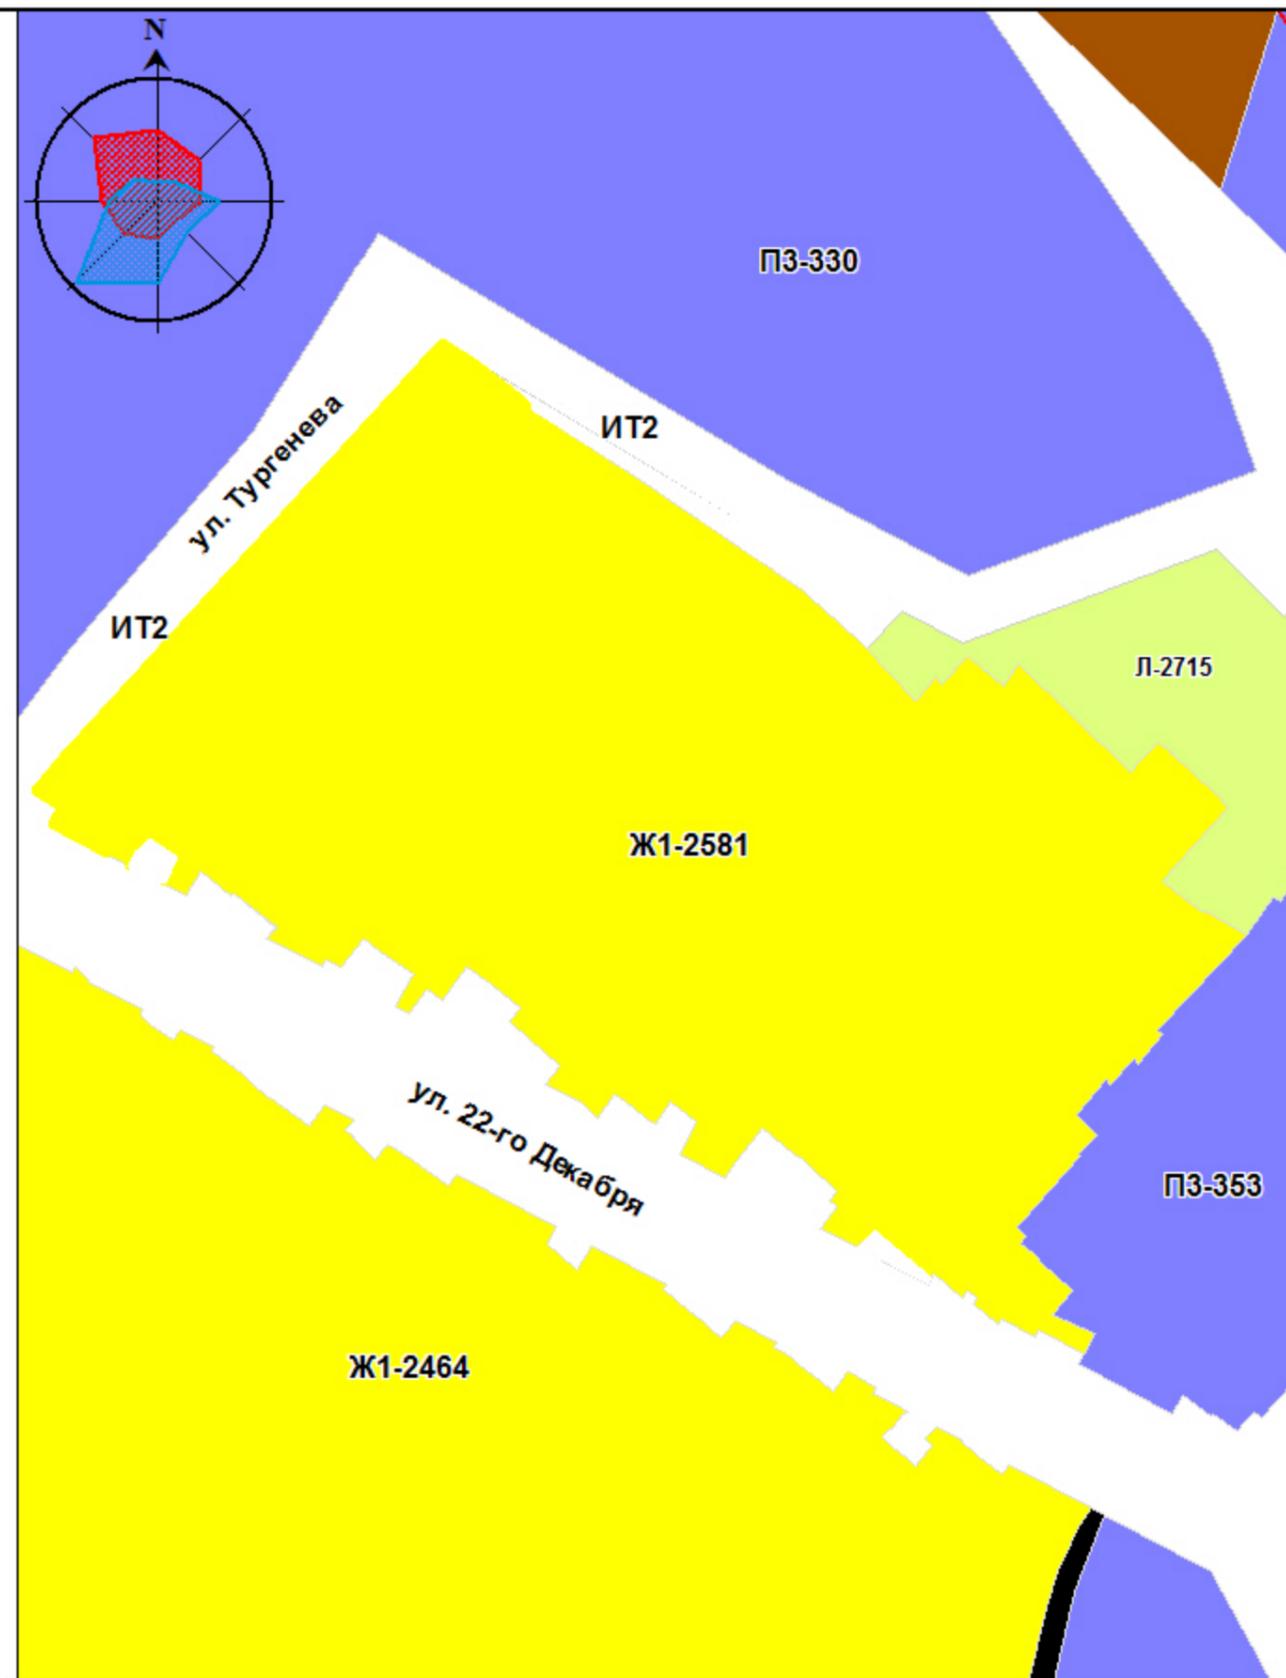


Информация к проекту Решения Омского городского Совета "О внесении изменений в Правила землепользования и застройки муниципального образования городской округ город Омск Омской области, утвержденные Решением Омского городского Совета от 10.12.2008 № 201"

к приложению № 10 : изложить в новой редакции территориальные зоны ПЗ-320, ИТ2, СН1-411, выделив территориальную зону Ж5 с номером 2981

Фрагмент карты градостроительного зонирования территорий города Омска


Фрагмент карты градостроительного зонирования территорий города Омска с предложенными изменениями

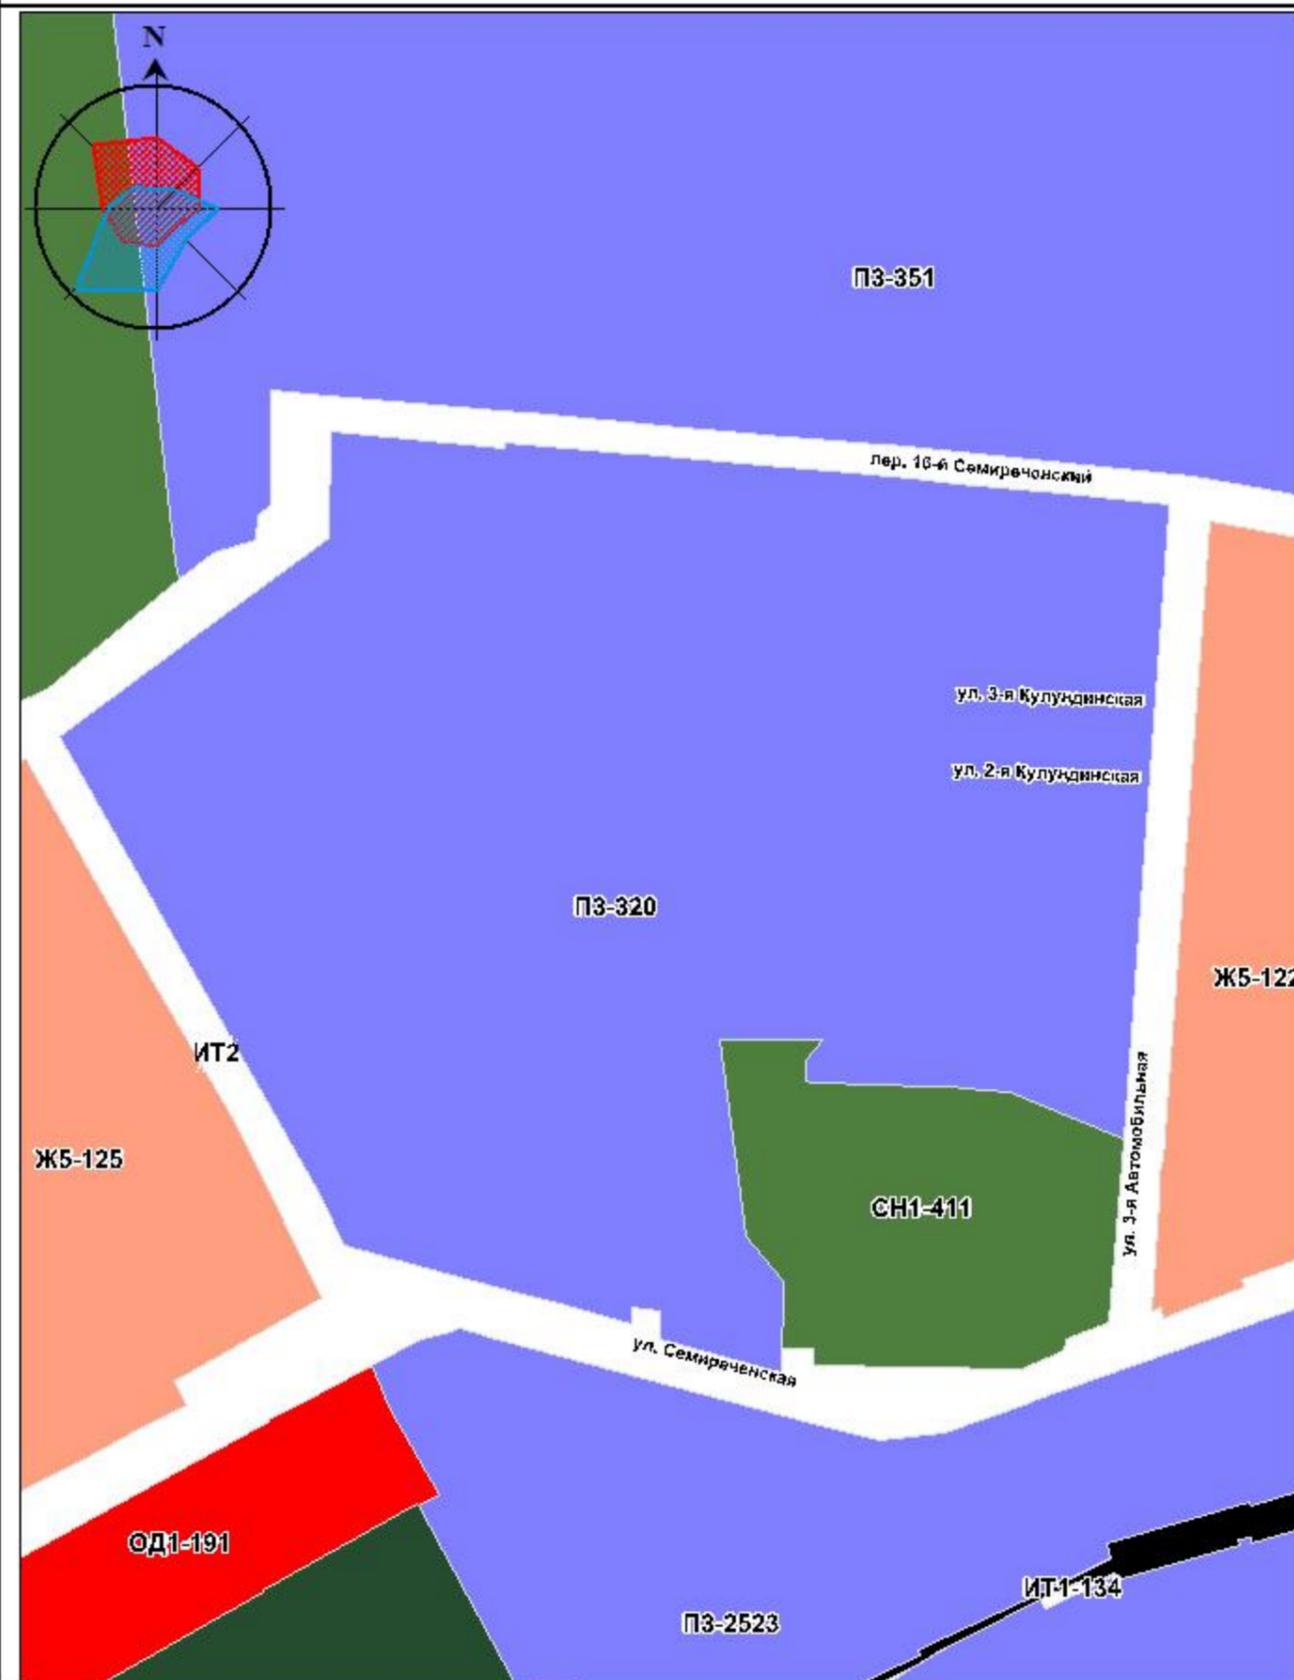


Информация к проекту Решения Омского городского Совета "О внесении изменений в Правила землепользования и застройки муниципального образования городской округ город Омск Омской области, утвержденные Решением Омского городского Совета от 10.12.2008 № 201"

к приложению № 11 : изложить в новой редакции территориальные зоны ПЗ-321, ИТ2, выделив территориальную зону Ж1 с номером 2982, территориальную зону ПЗ с номером 2983

Фрагмент карты градостроительного зонирования территорий города Омска

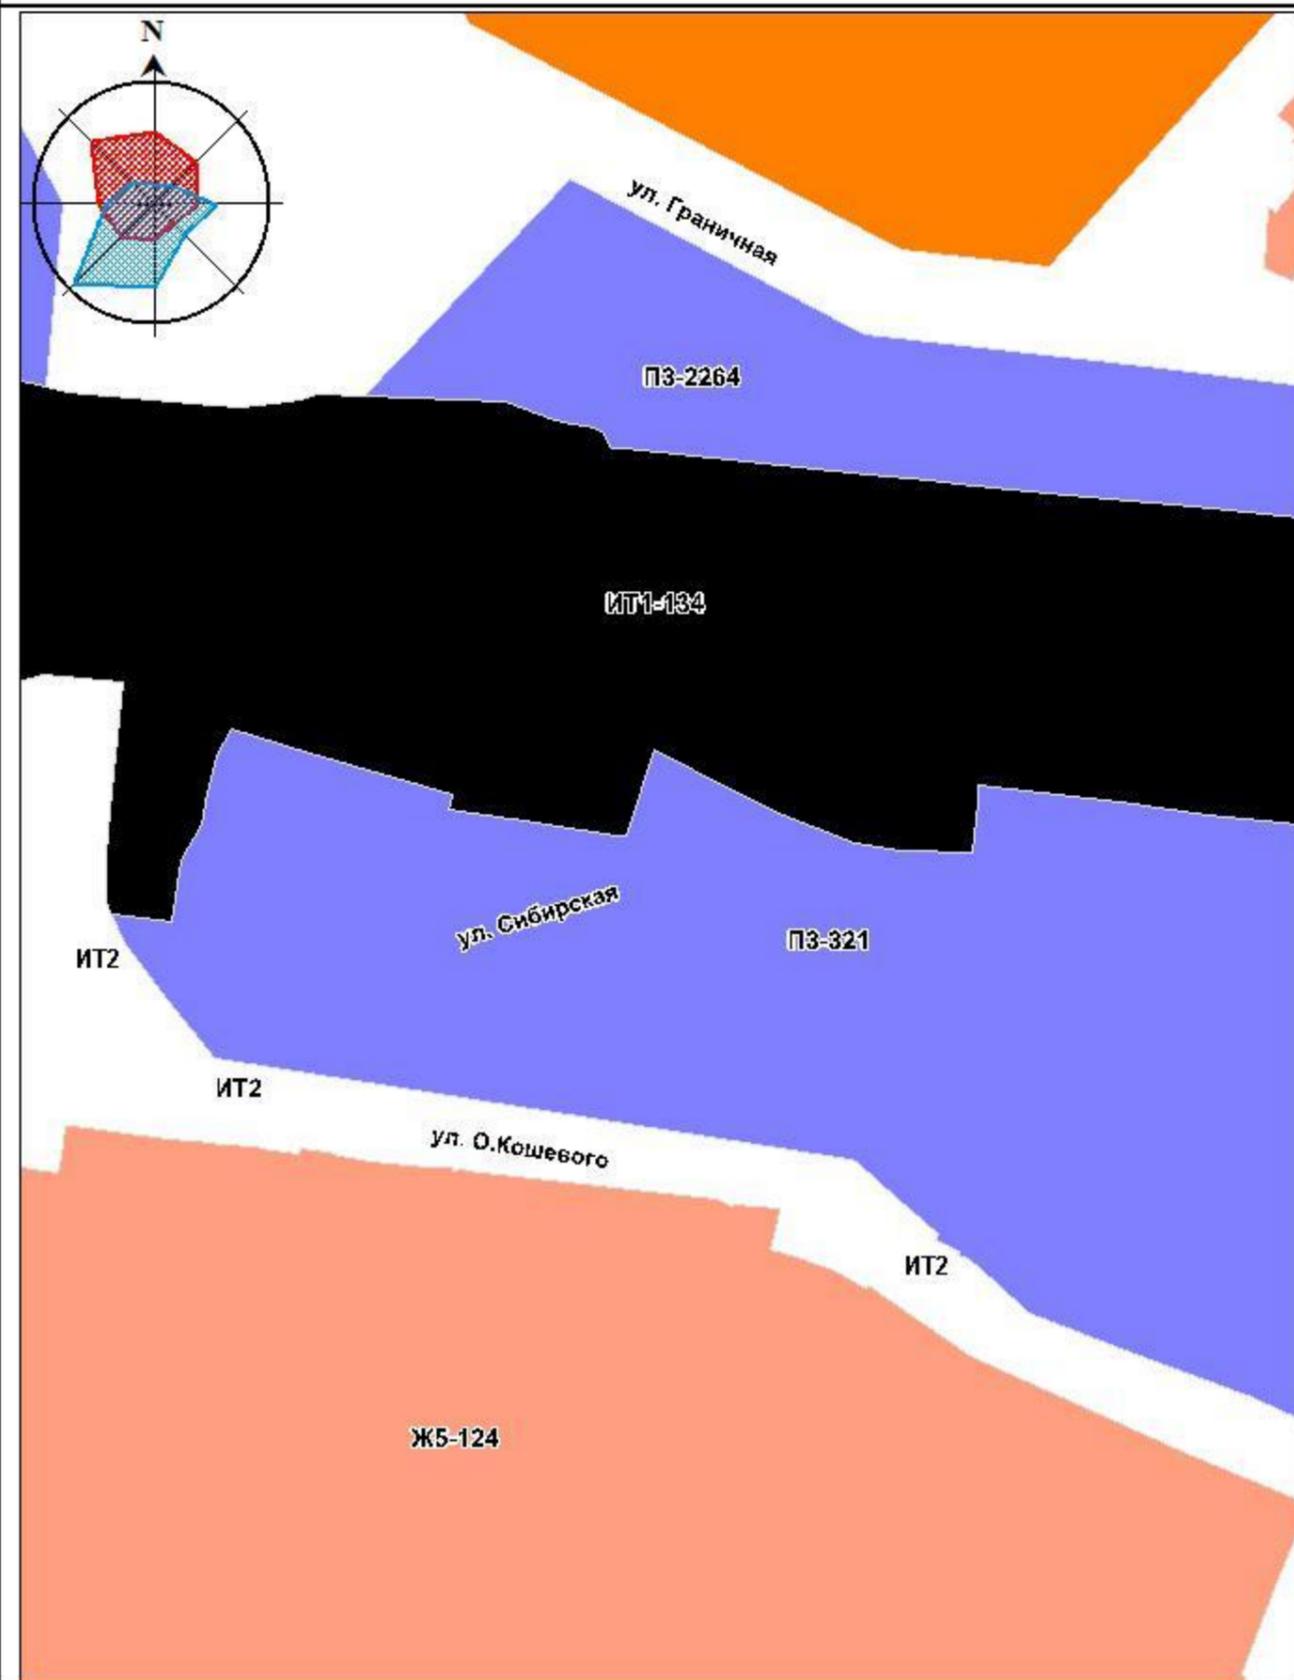

Фрагмент карты градостроительного зонирования территорий города Омска с предложенными изменениями

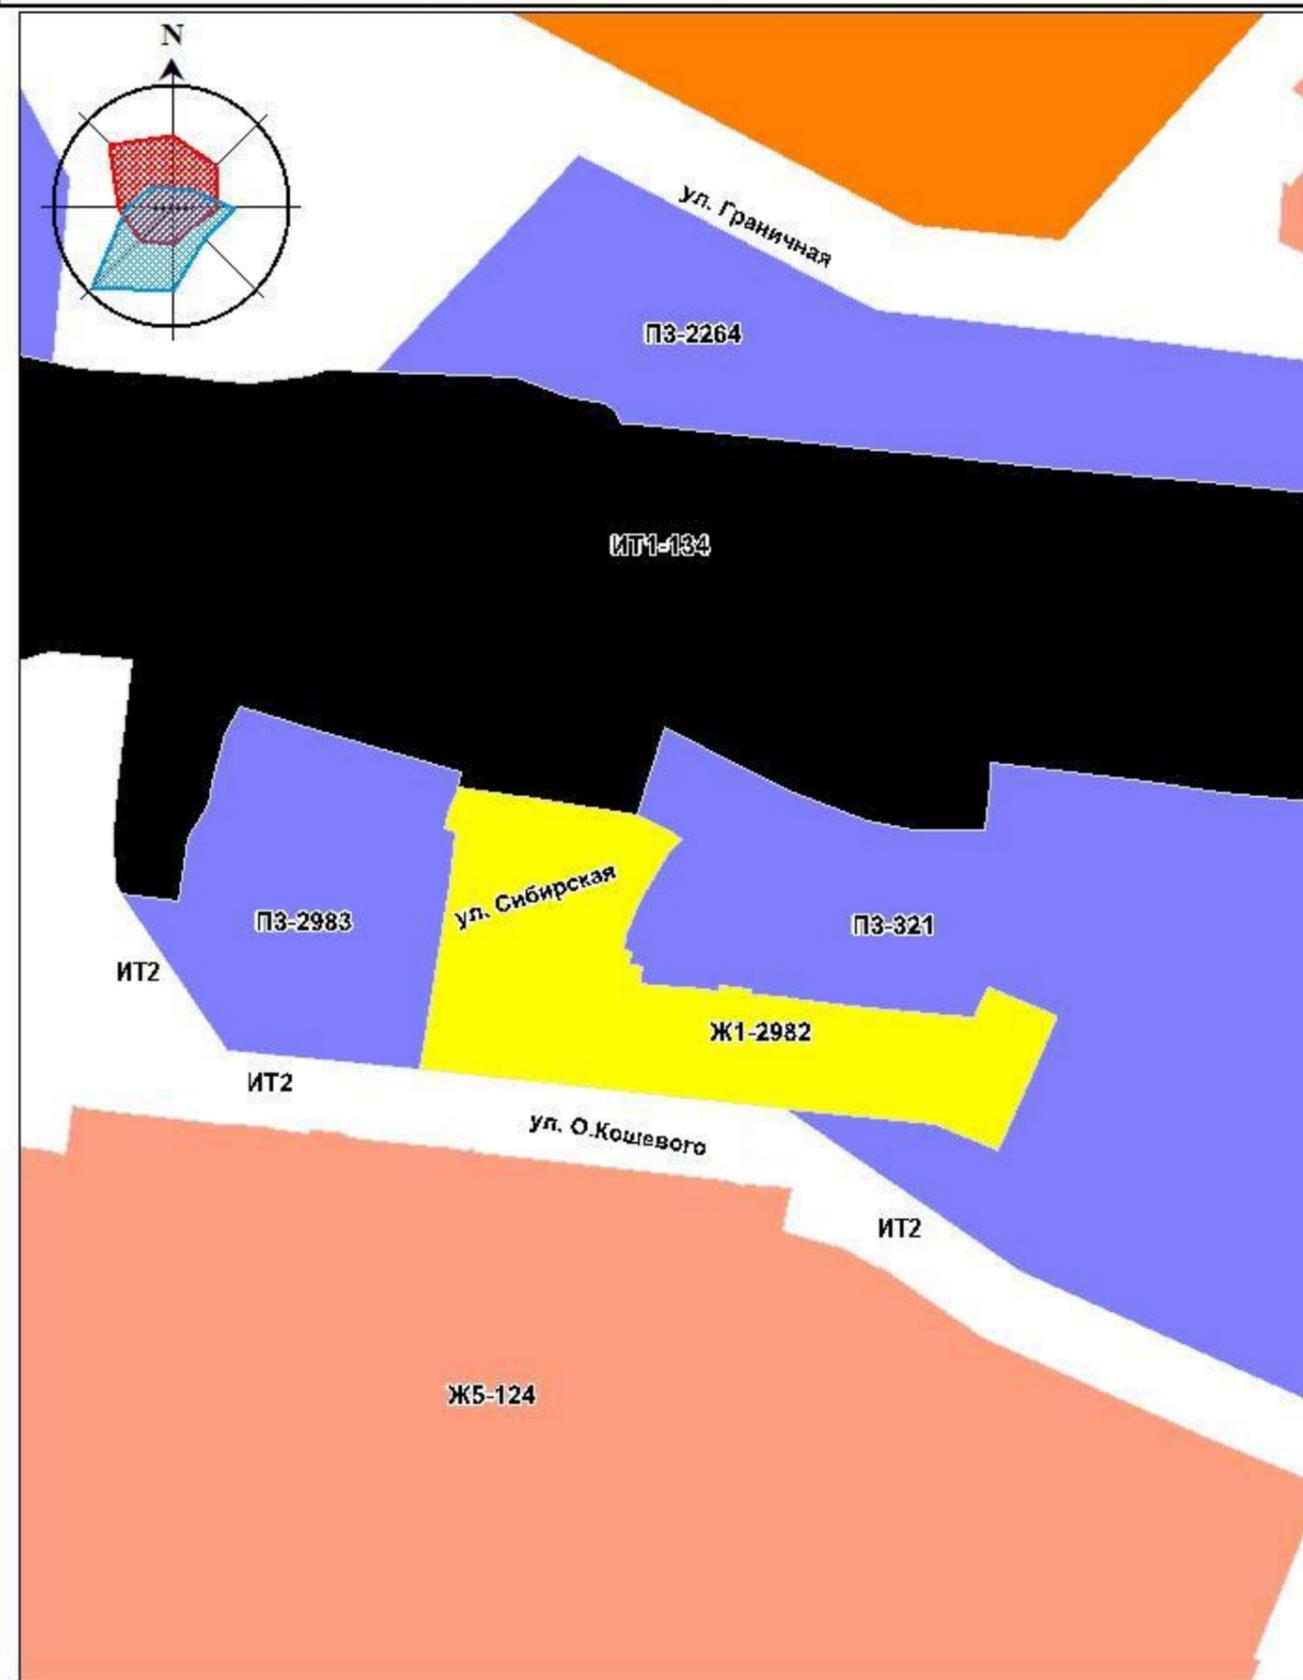

Информация к проекту Решения Омского городского Совета "О внесении изменений в Правила землепользования и застройки муниципального образования городская округ город Омск Омской области, утвержденные Решением Омского городского Совета от 10.12.2008 № 201"

к приложению № 12: изложить в новой редакции территориальные зоны СХ1-431, Ж5-126, Ж5-2421, ИТ2

Фрагмент Карты градостроительного зонирования территорий города Омска

Фрагмент Карты градостроительного зонирования территорий города Омска с предложенными изменениями





Информация к проекту Решения Омского городского Совета "О внесении изменений в Правила землепользования и застройки муниципального образования городской округ город Омск Омской области, утвержденные Решением Омского городского Совета от 10.12.2008 № 201"

к приложению № 13: изложить в новой редакции территориальную зону ЖЗ-46, выделив территориальную зону Р1 с номером 2984

Фрагмент карты градостроительного зонирования территорий города Омска


Фрагмент карты градостроительного зонирования территорий города Омска с предложенными изменениями

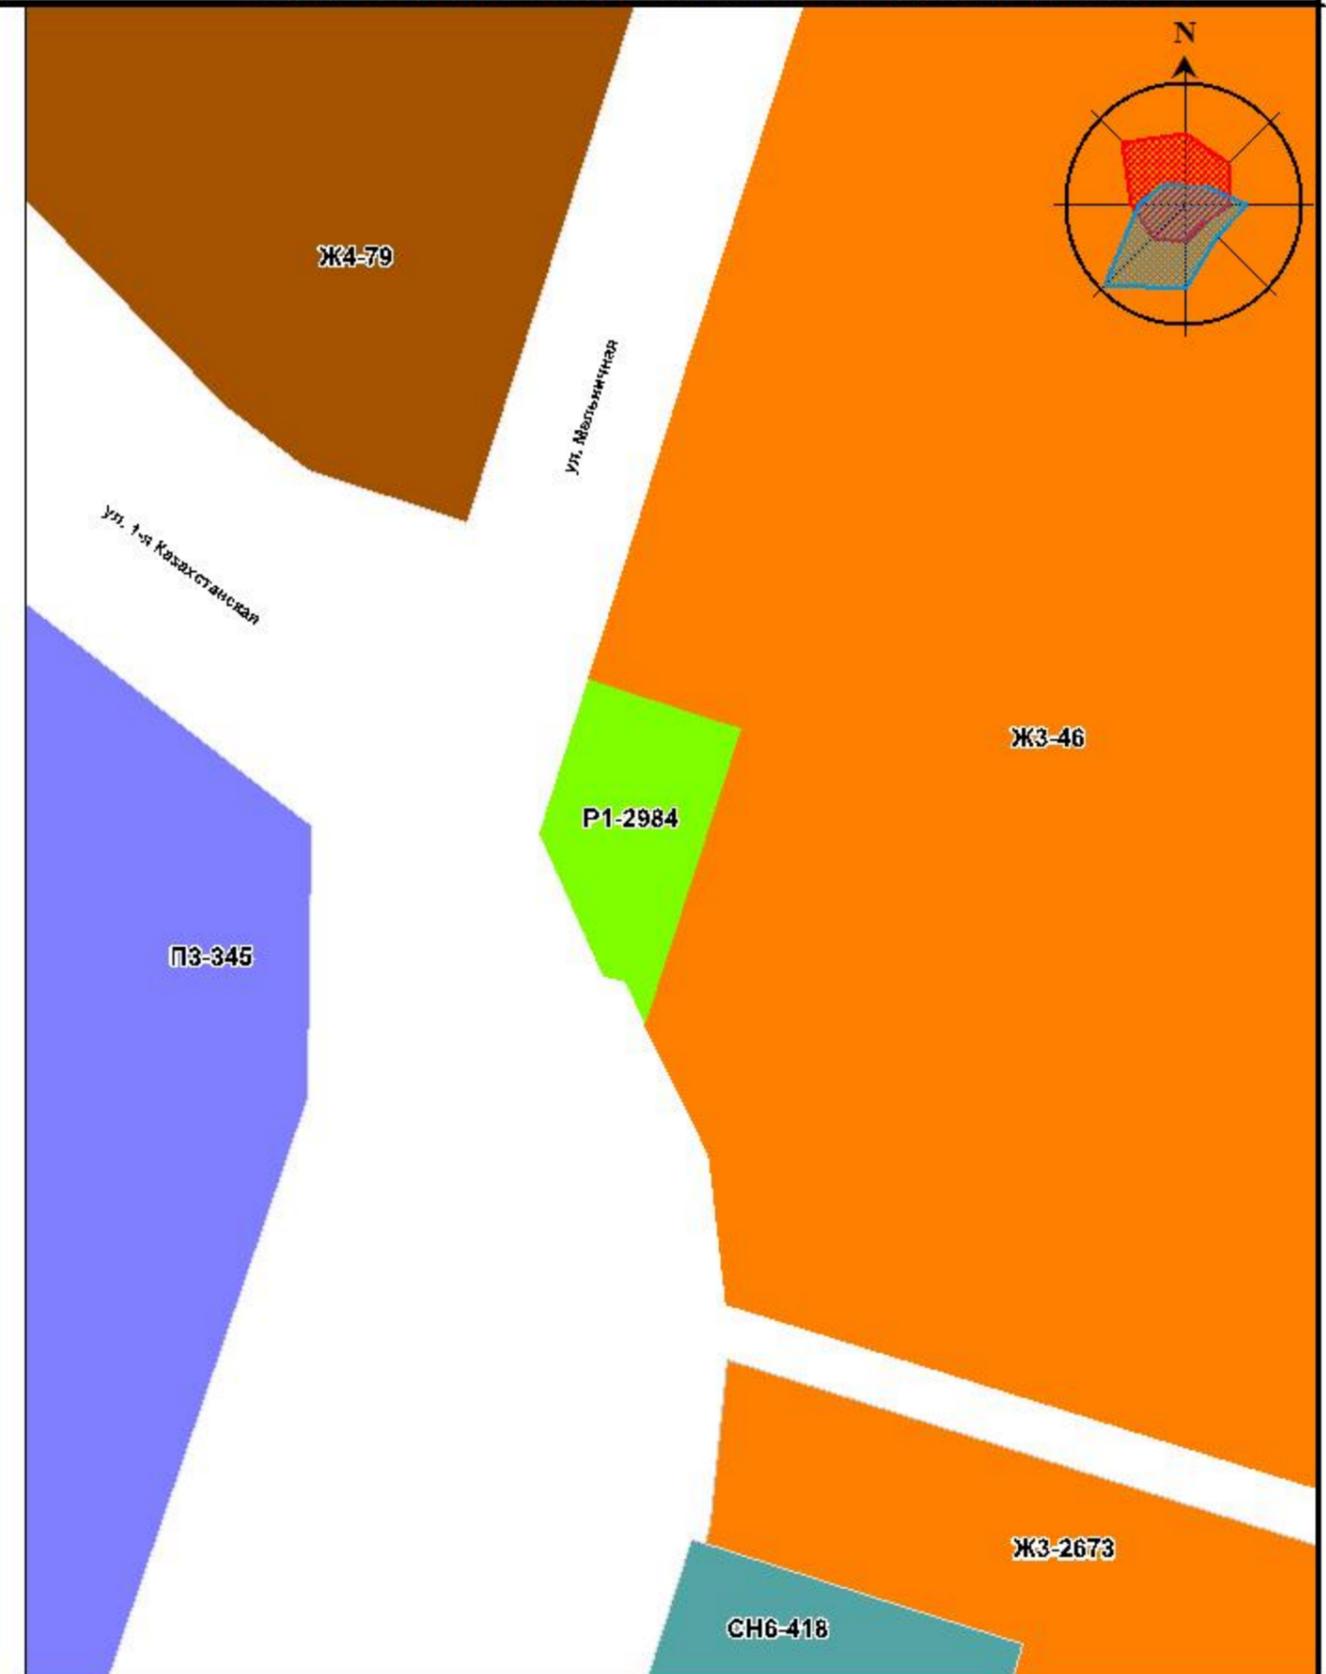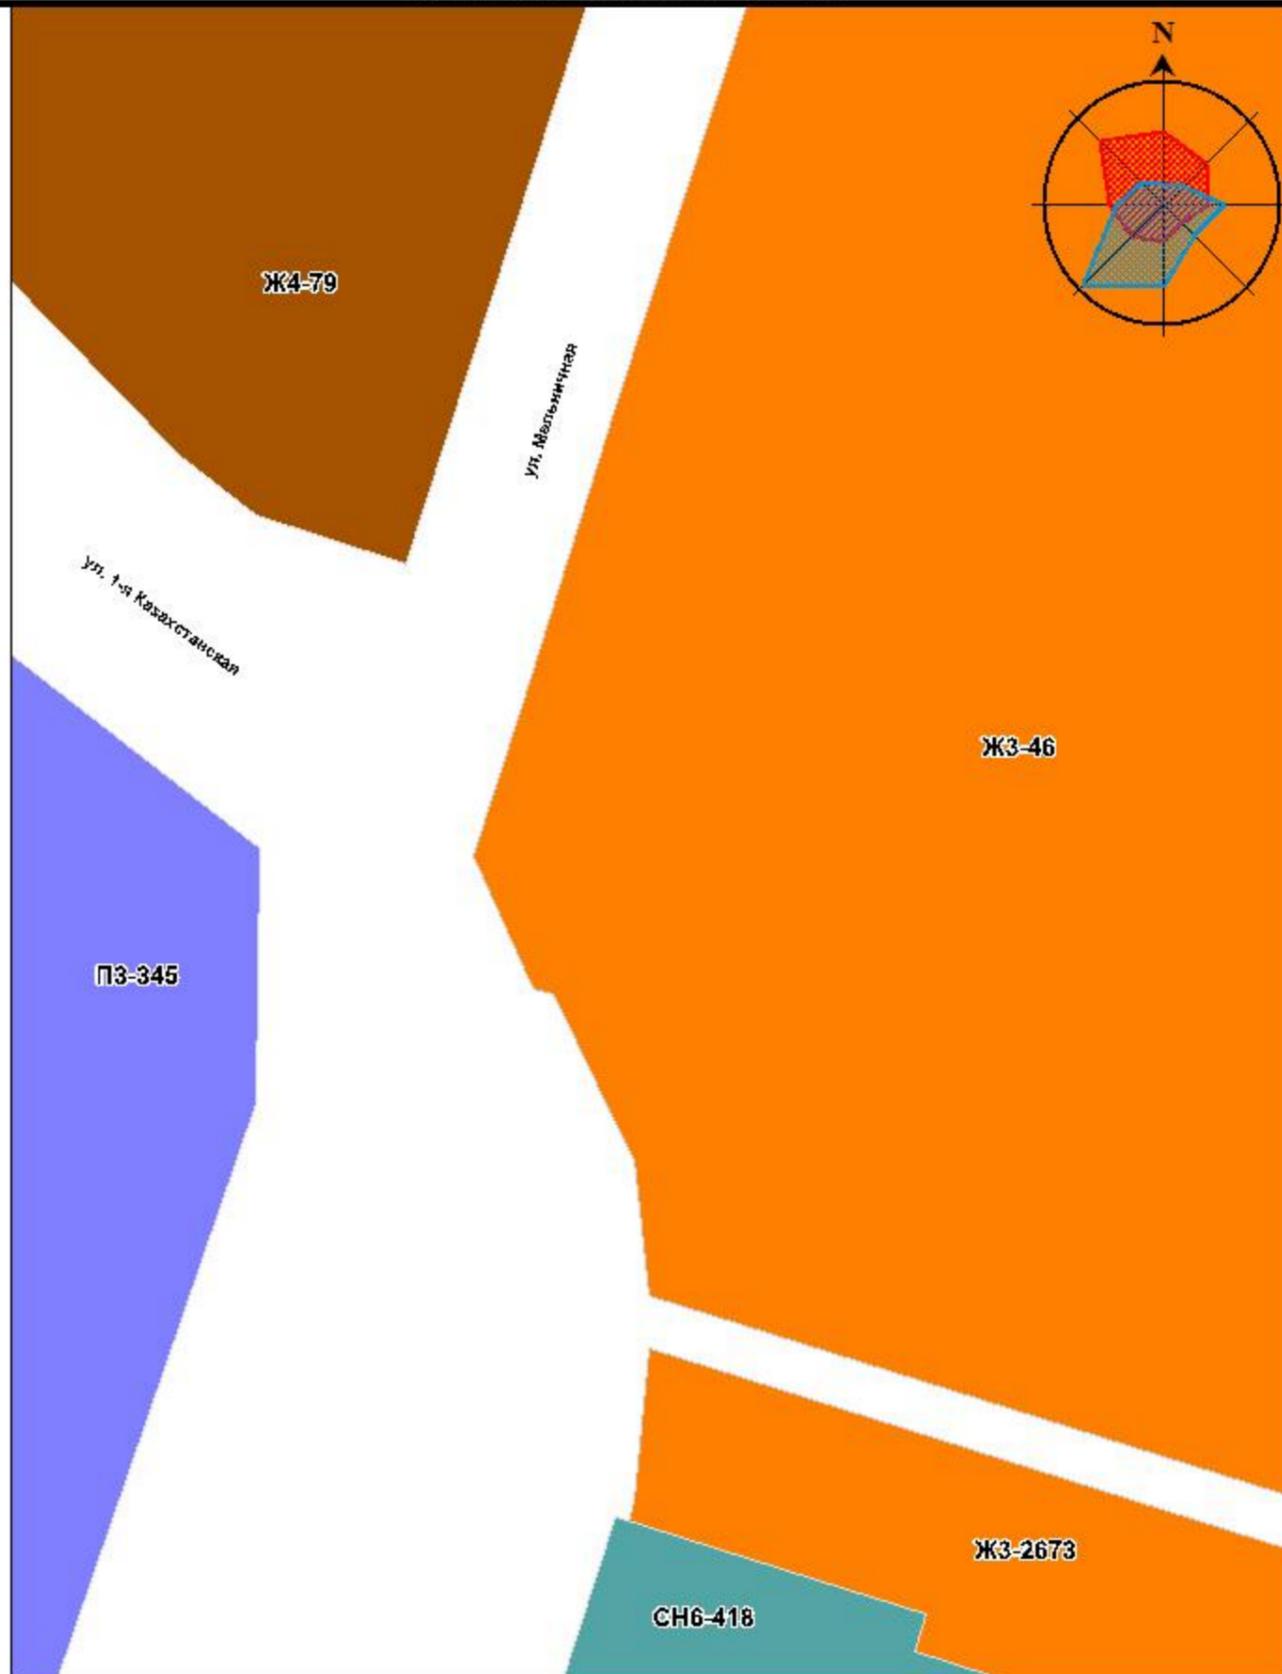


Информация к проекту Решения Омского городского Совета "О внесении изменений в Правила землепользования и застройки муниципального образования городской округ город Омск Омской области, утвержденные Решением Омского городского Совета от 10.12.2008 № 201"

к приложению № 14: изложить в новой редакции территориальную зону ПЗ-330, выделив территориальную зону Ж1 с номером 2985

Фрагмент карты градостроительного зонирования территорий города Омска

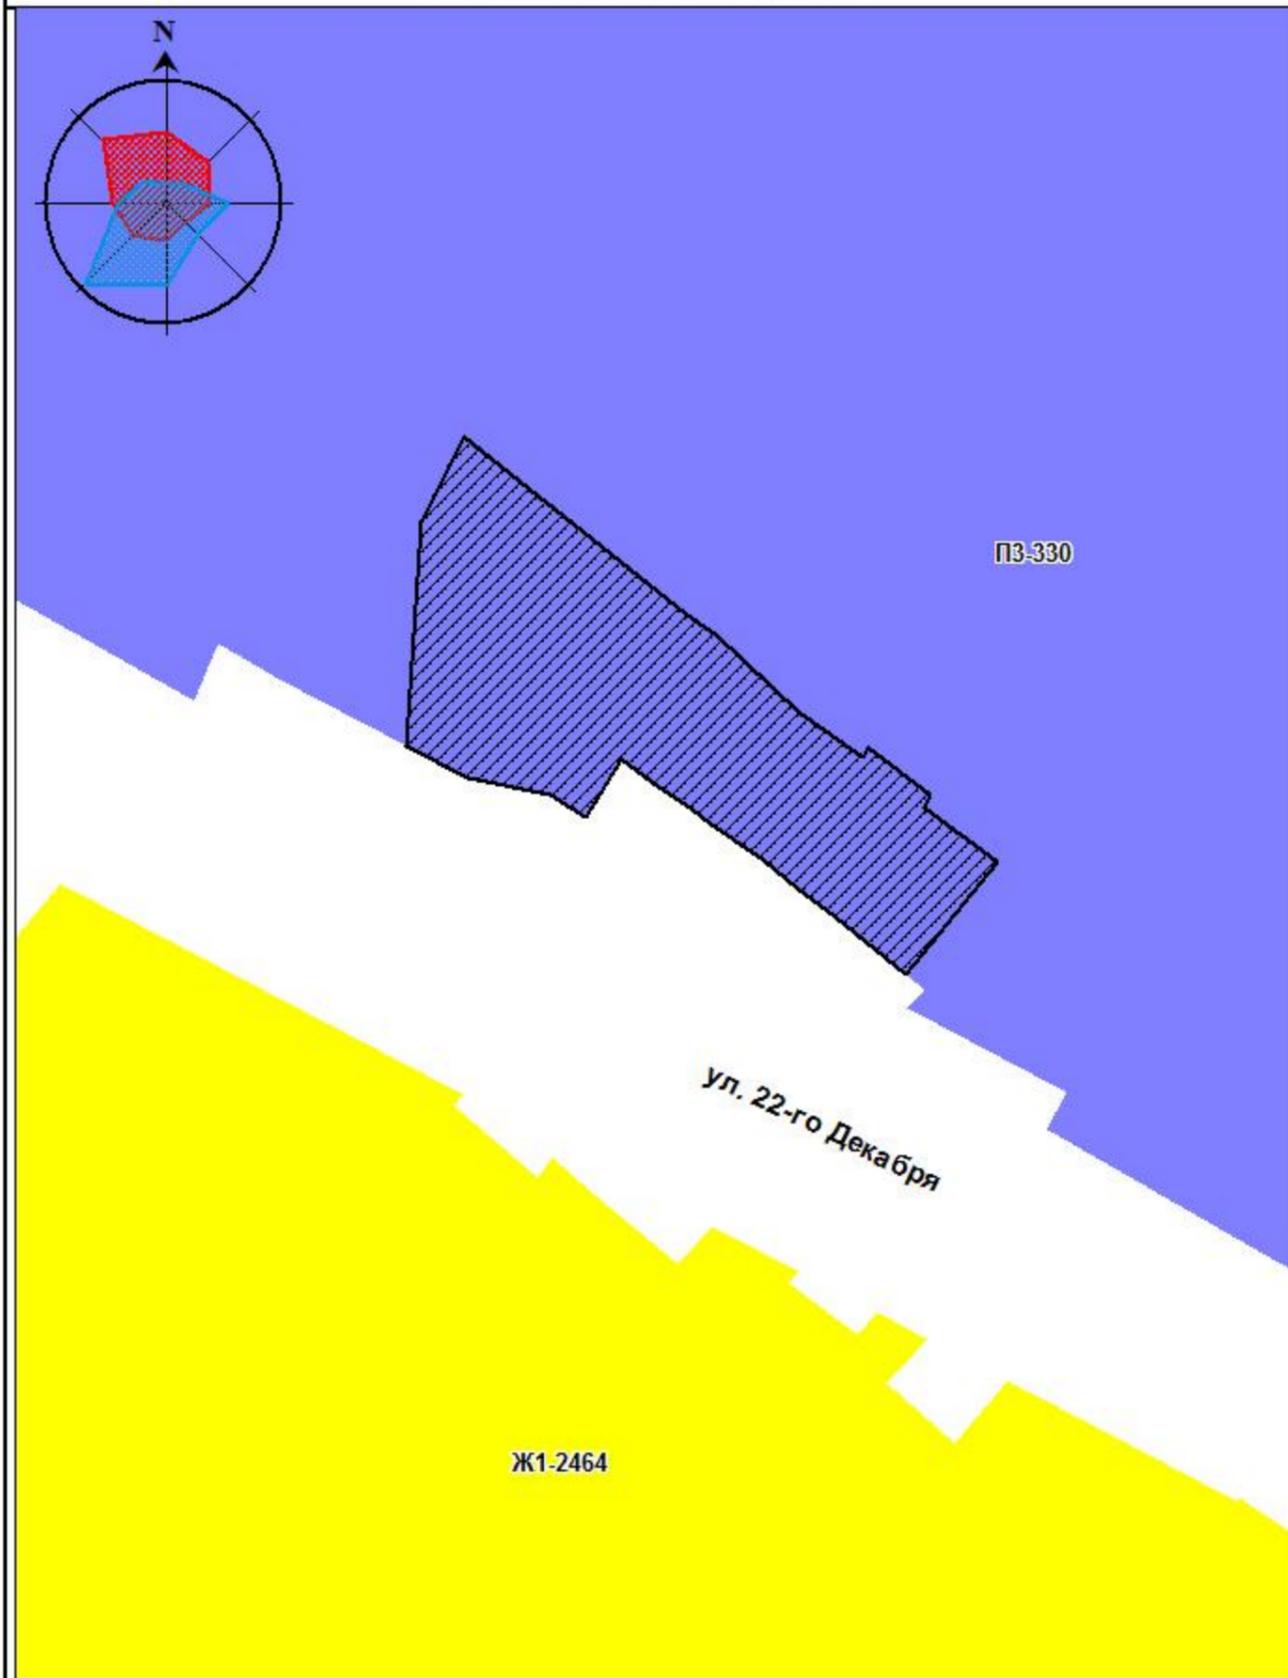

Фрагмент карты градостроительного зонирования территорий города Омска с предложенными изменениями

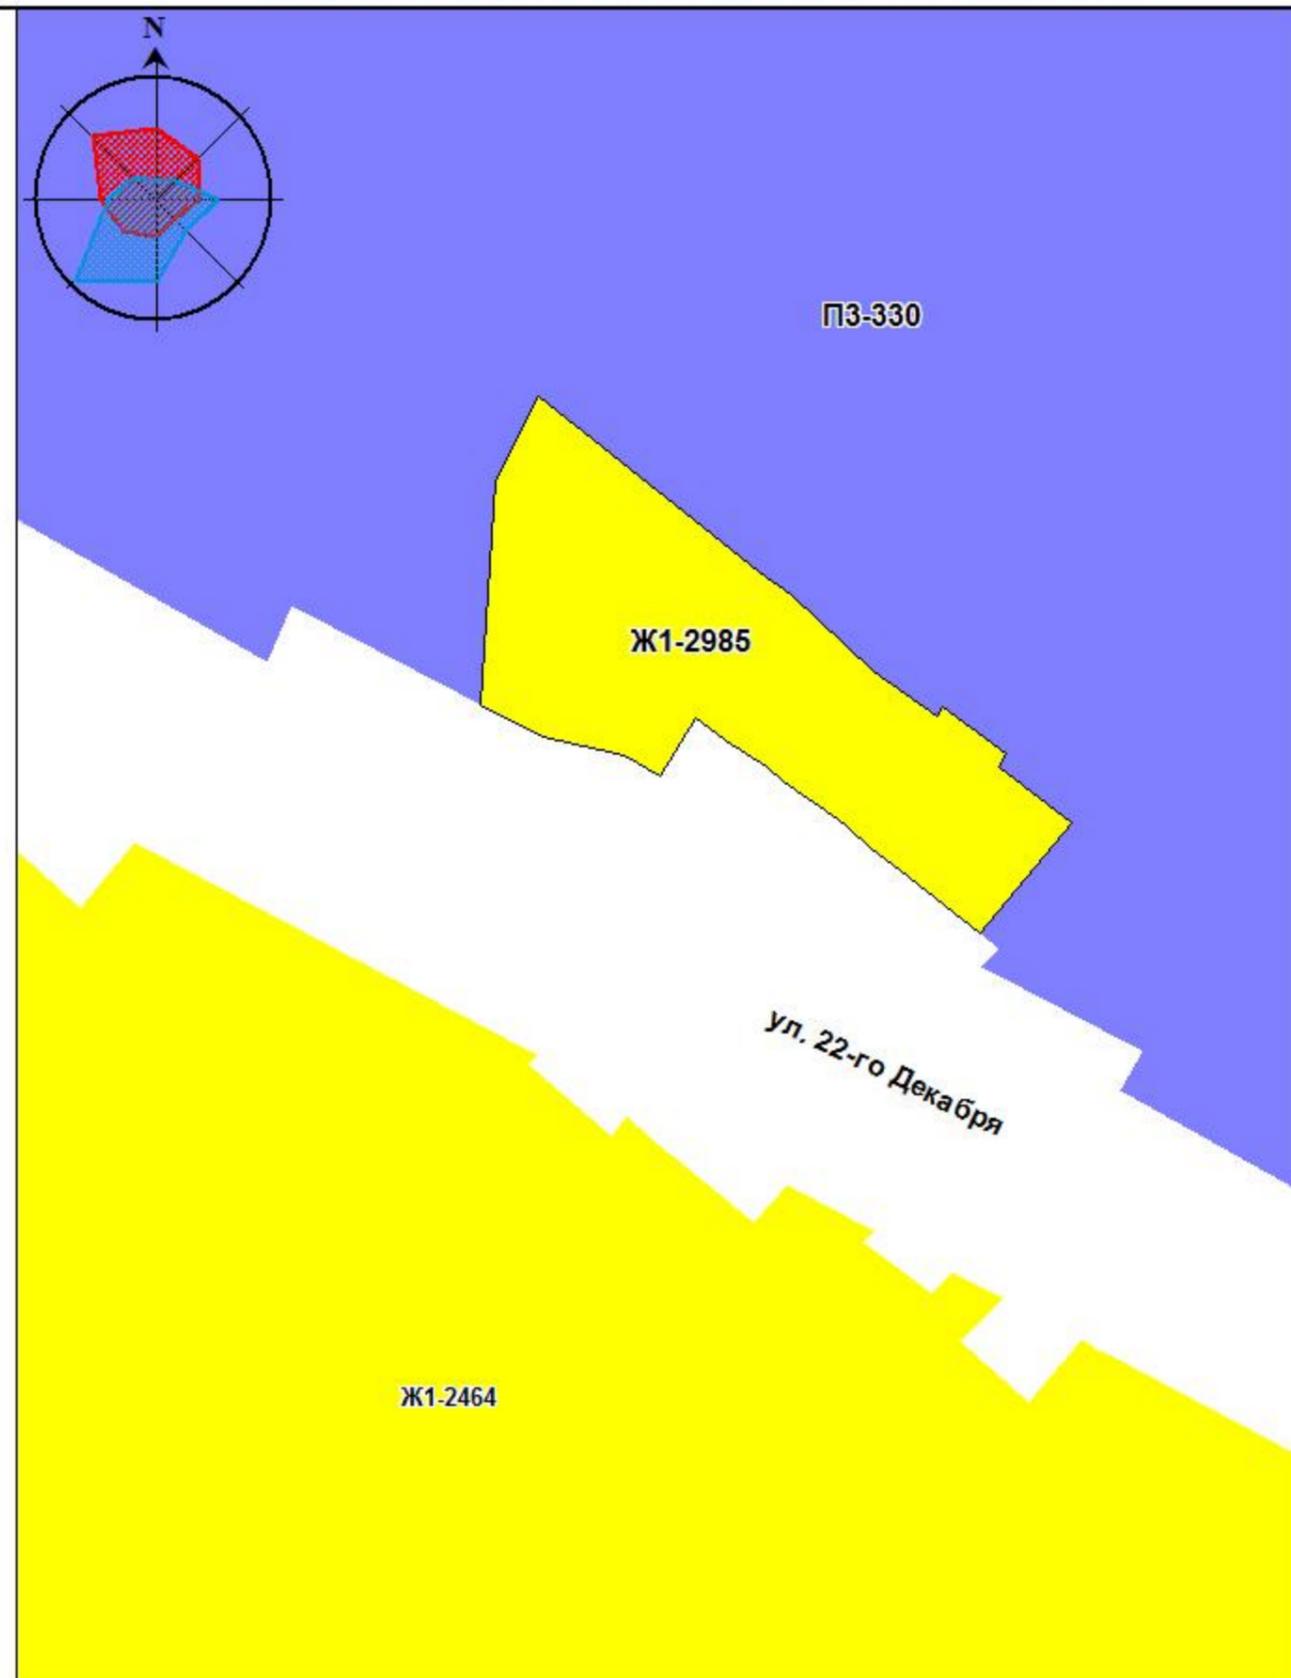

Информация к проекту Решения Омского городского Совета "О внесении изменений в Правила землепользования и застройки муниципального образования городской округ город Омск Омской области, утвержденные Решением Омского городского Совета от 10.12.2008 № 201 к приложению № 15: изложить в новой редакции территориальные зоны Ж4-104, ОД1-271, ОД1-2384, ИТ2, исключив территориальные зоны Ж4-120, ОД1-2385, ОД1-2457, ОД4-2266, Р1-379, выделив три территориальные зоны Ж1 с номерами 2986, 2987, 2988, две территориальные зоны ОД1 с номерами 2989, 2990, две территориальные зоны Р4 с номерами 2991, 2992, территориальную зону Р6 с номером 2993, территориальную зону ОД3 с номером 2994, территориальную зону П3 с номером 2995.





Информация к проекту Решения Омского городского Совета "О внесении изменений в Правила землепользования и застройки муниципального образования городской округ город Омск Омской области, утвержденные Решением Омского городского Совета от 10.12.2008 № 201"

к приложению № 16: изложить в новой редакции территориальные зоны Ж1-2761, ПЗ-336

Фрагмент карты градостроительного зонирования территорий города Омска

Фрагмент карты градостроительного зонирования территорий города Омска с предложенными изменениями

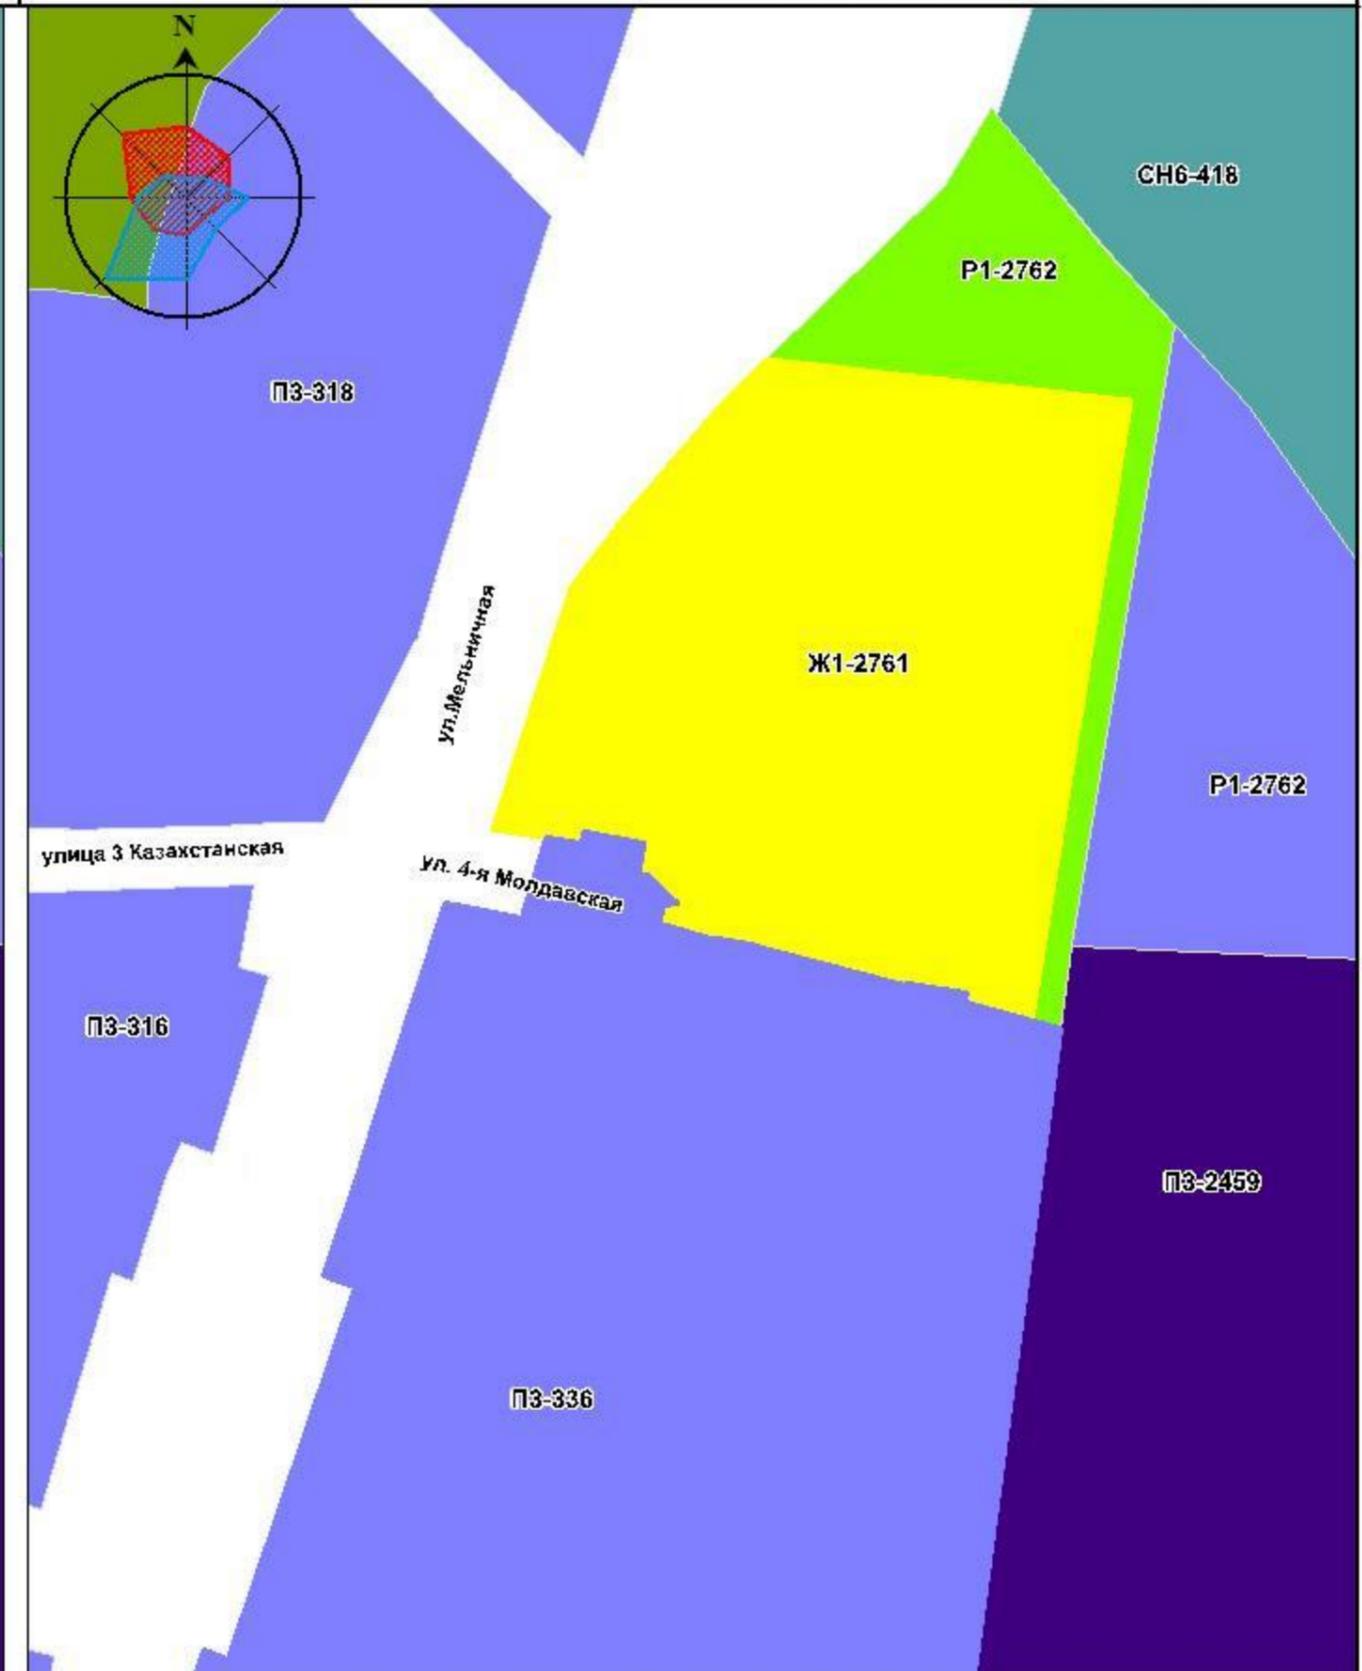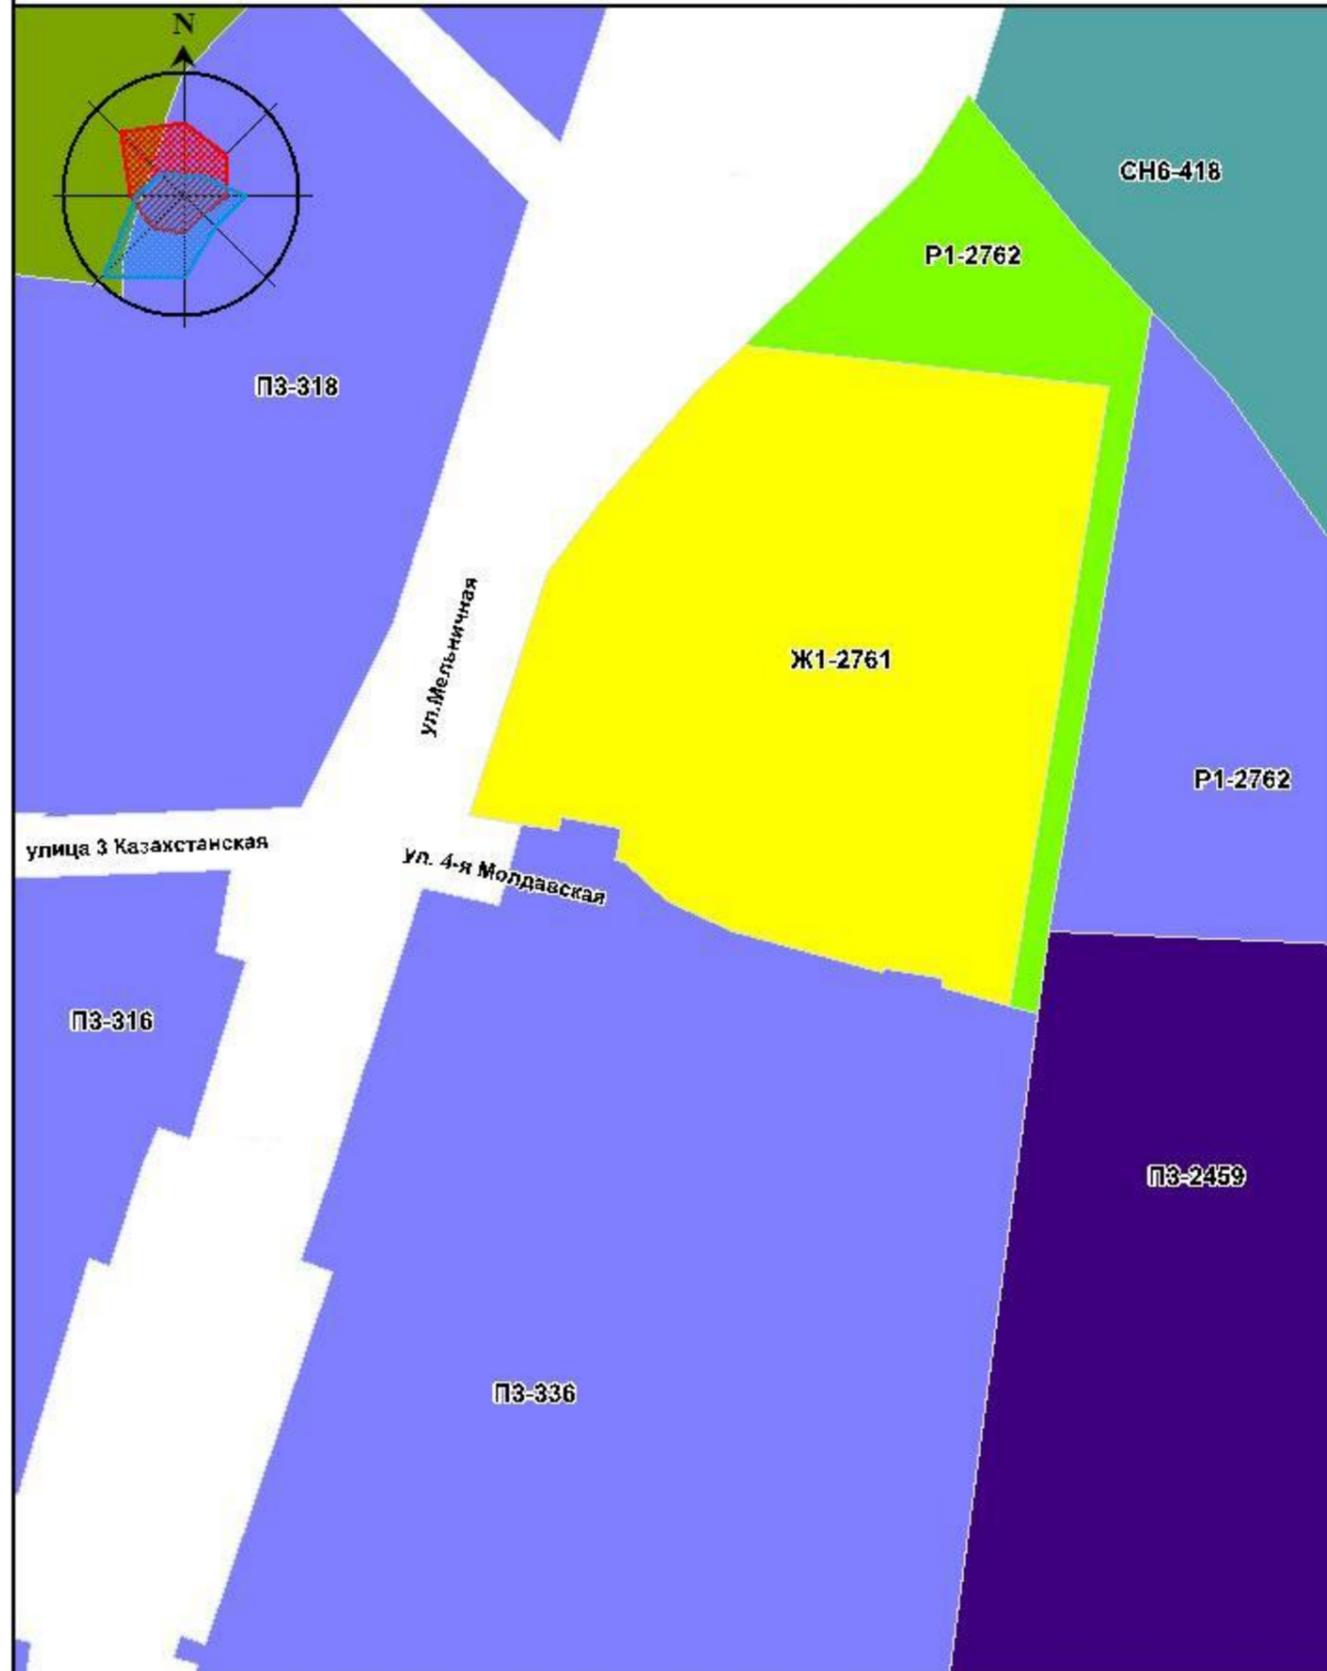


Информация к проекту Решения Омского городского Совета "О внесении изменений в Правила землепользования и застройки муниципального образования городской округ город Омск Омской области, утвержденные Решением Омского городского Совета от 10.12.2008 № 201"

к приложению № 17 : изложить в новой редакции территориальные зоны ЖЗ-526, ИТ2, выделив территориальную зону Ж2 с номером 2996, территориальную зону ИТ2 с номером 2997

Фрагмент карты градостроительного зонирования территорий города Омска

Фрагмент карты градостроительного зонирования территорий города Омска с предложенными изменениями


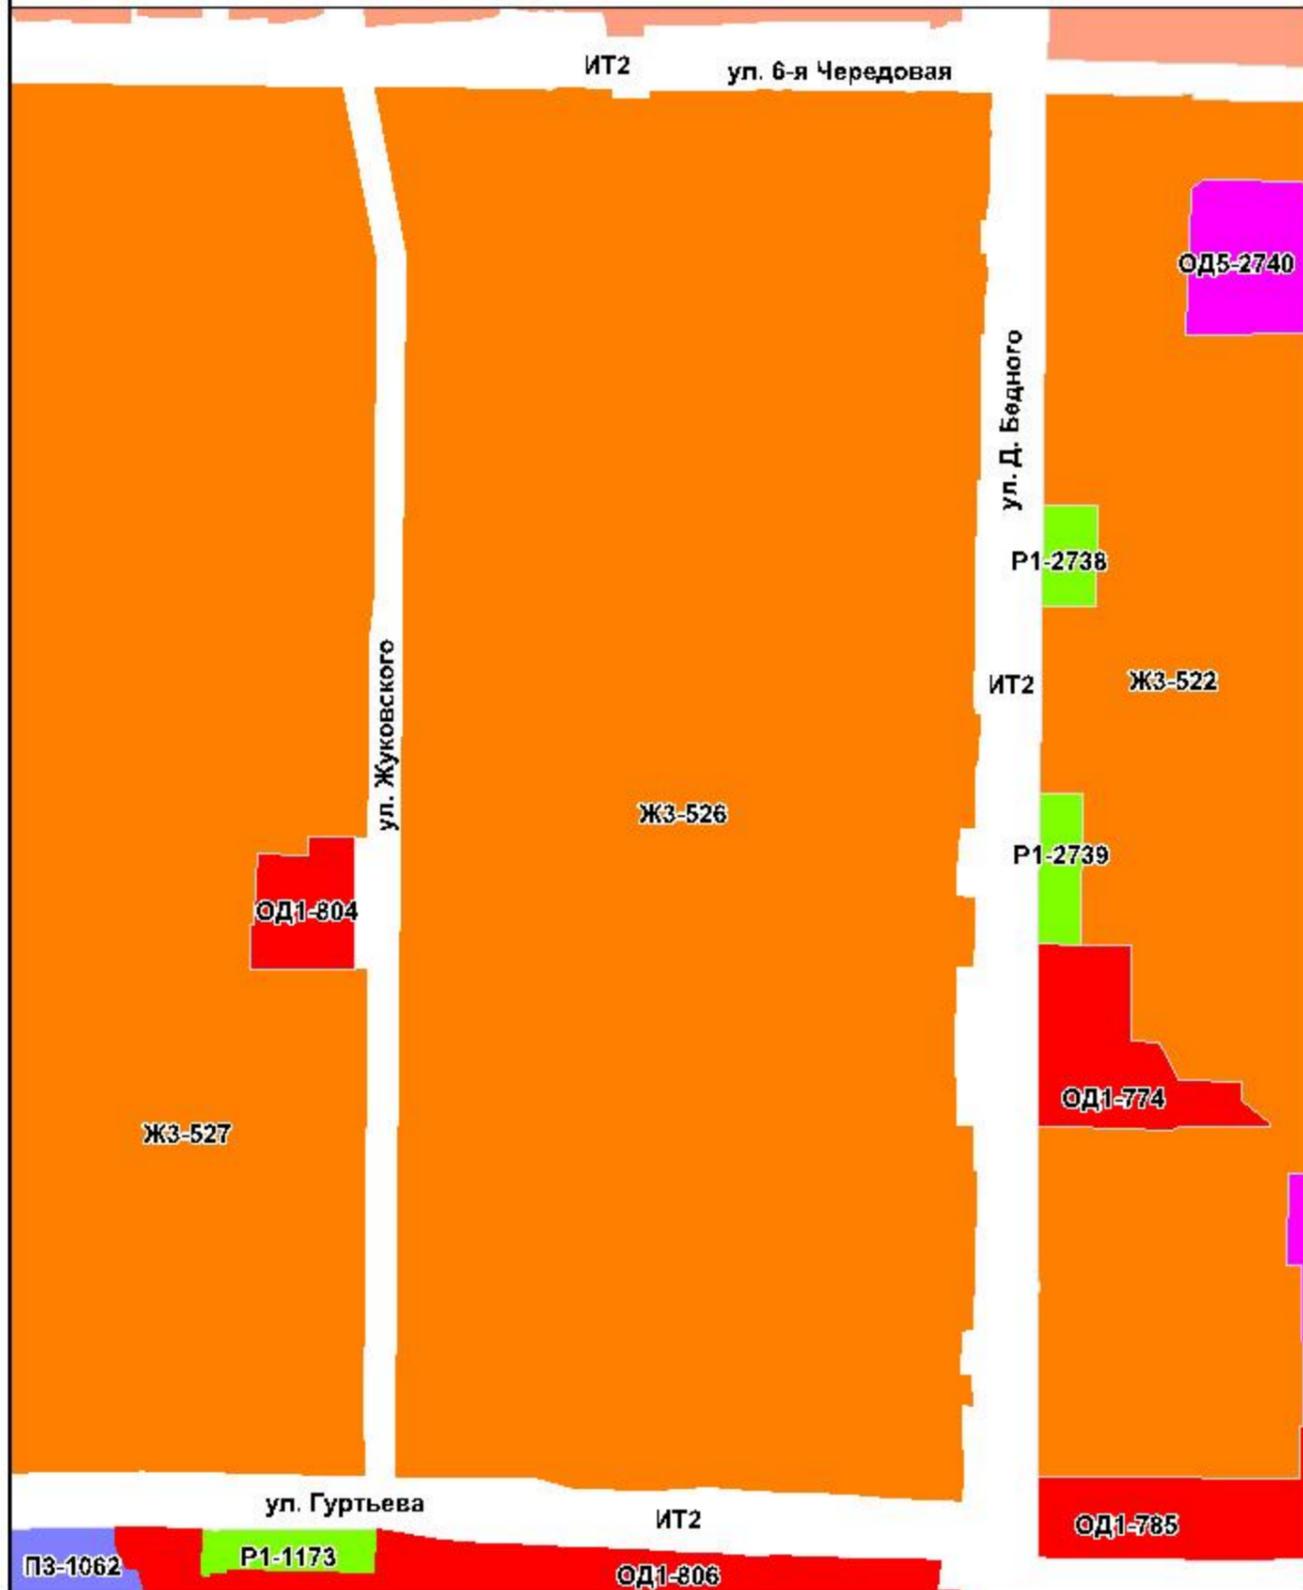


Информация к проекту Решения Омского городского Совета "О внесении изменений в Правила землепользования и застройки муниципального образования городской округ город Омск Омской области, утвержденные Решением Омского городского Совета от 10.12.2008 № 201"

к приложению № 18 : изложить в новой редакции территориальные зоны ОД1-826, Р2-1223, РТ-1288, ИТ2

Фрагмент карты градостроительного зонирования территорий города Омска

Фрагмент карты градостроительного зонирования территорий города Омска с предложенными изменениями

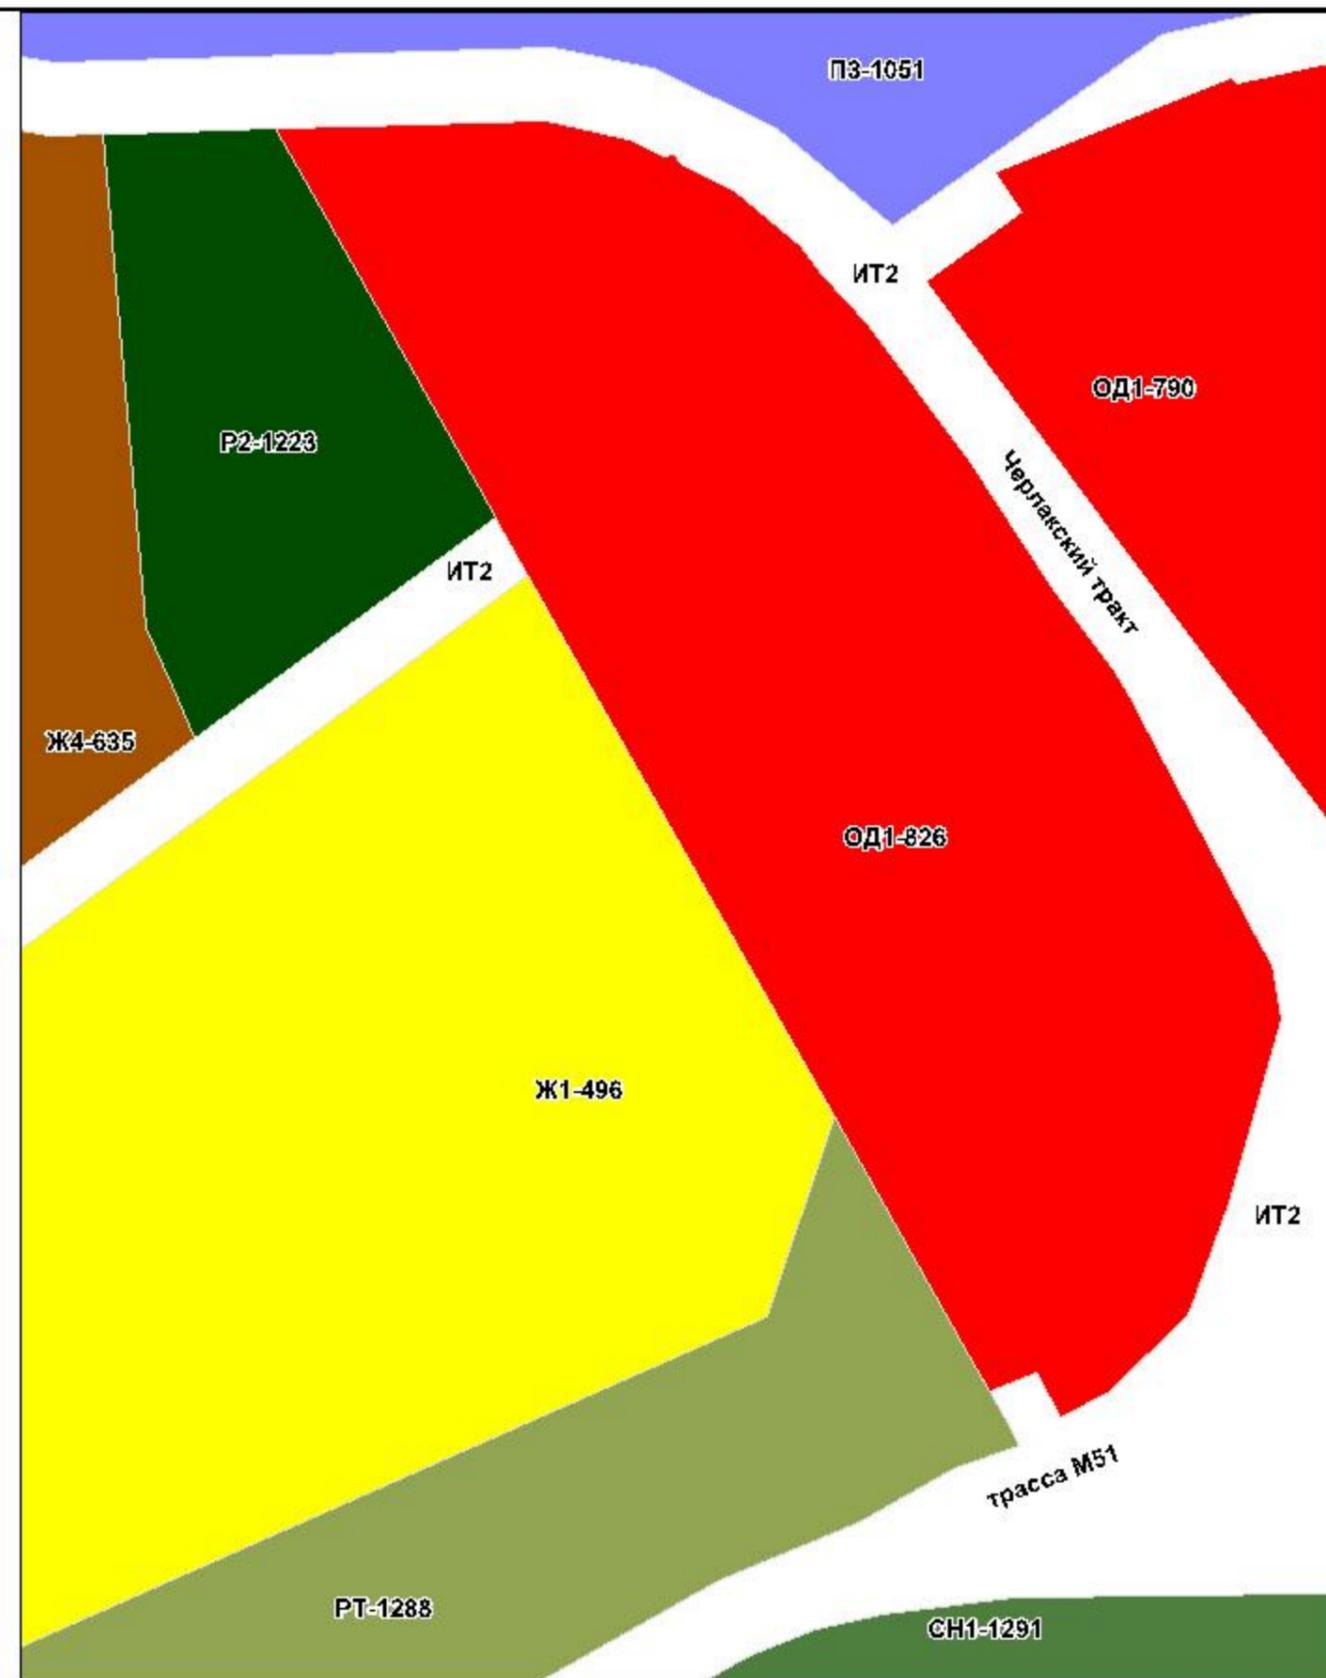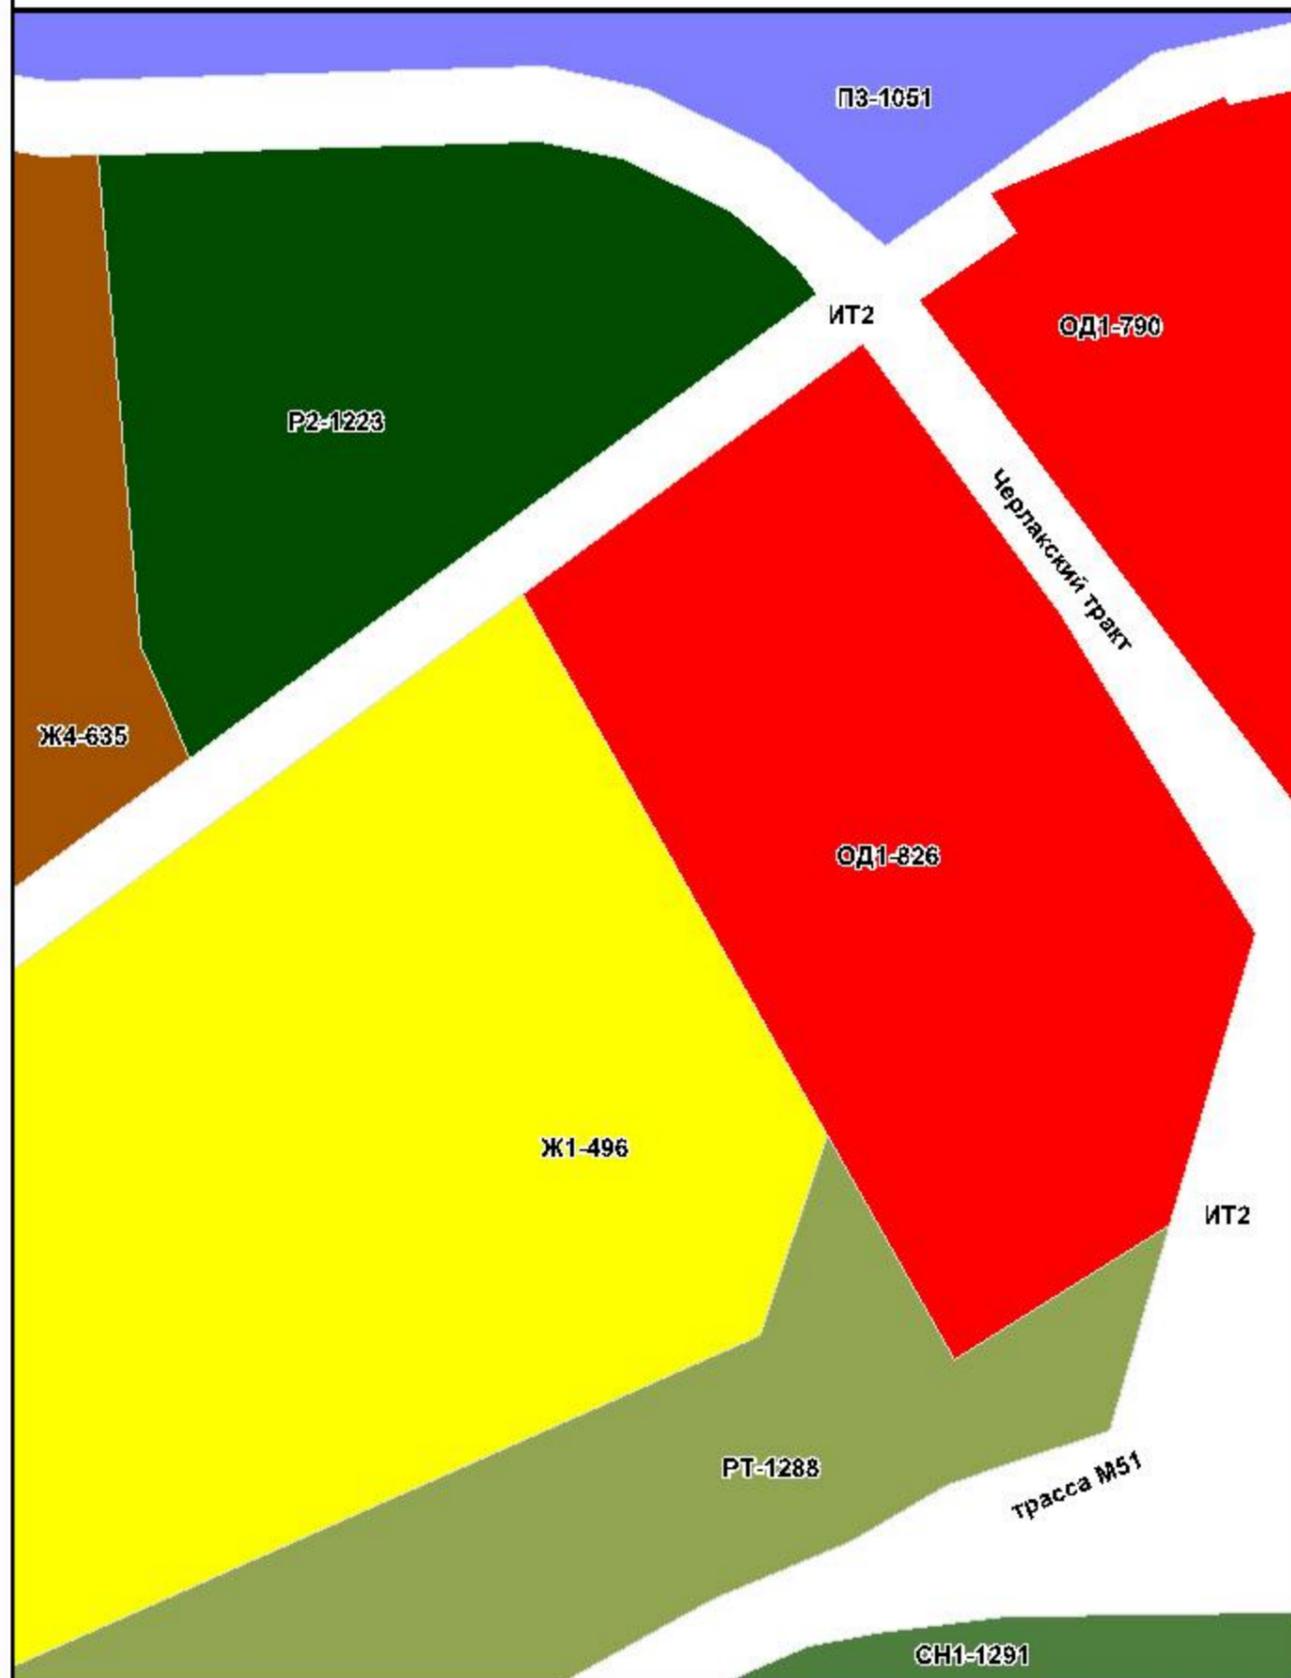

Информация к проекту Решения Омского городского Совета "О внесении изменений в Правила землепользования и застройки муниципального образования городской округ город Омск Омской области, утвержденные Решением Омского городского Совета от 10.12.2008 № 201"

к приложению №19 : изложить в новой редакции территориальную зону ОД1-951, выделив территориальную зону ОД1 с номером 2998, территориальную зону ИТ2 с номером 2999

Фрагмент карты градостроительного зонирования территорий города Омска




Фрагмент карты градостроительного зонирования территорий города Омска с предложенными изменениями




Информация к проекту Решения Омского городского Совета "О внесении изменений в Правила землепользования и застройки муниципального образования городской округ город Омск Омской области, утвержденные Решением Омского городского Совета от 10.12.2008 № 201"

к приложению № 20 : изложить в новой редакции территориальные зоны ЖЗ-522, ОД5-2742, Ж1-2736, ИТ2

Фрагмент карты градостроительного зонирования территорий города Омска

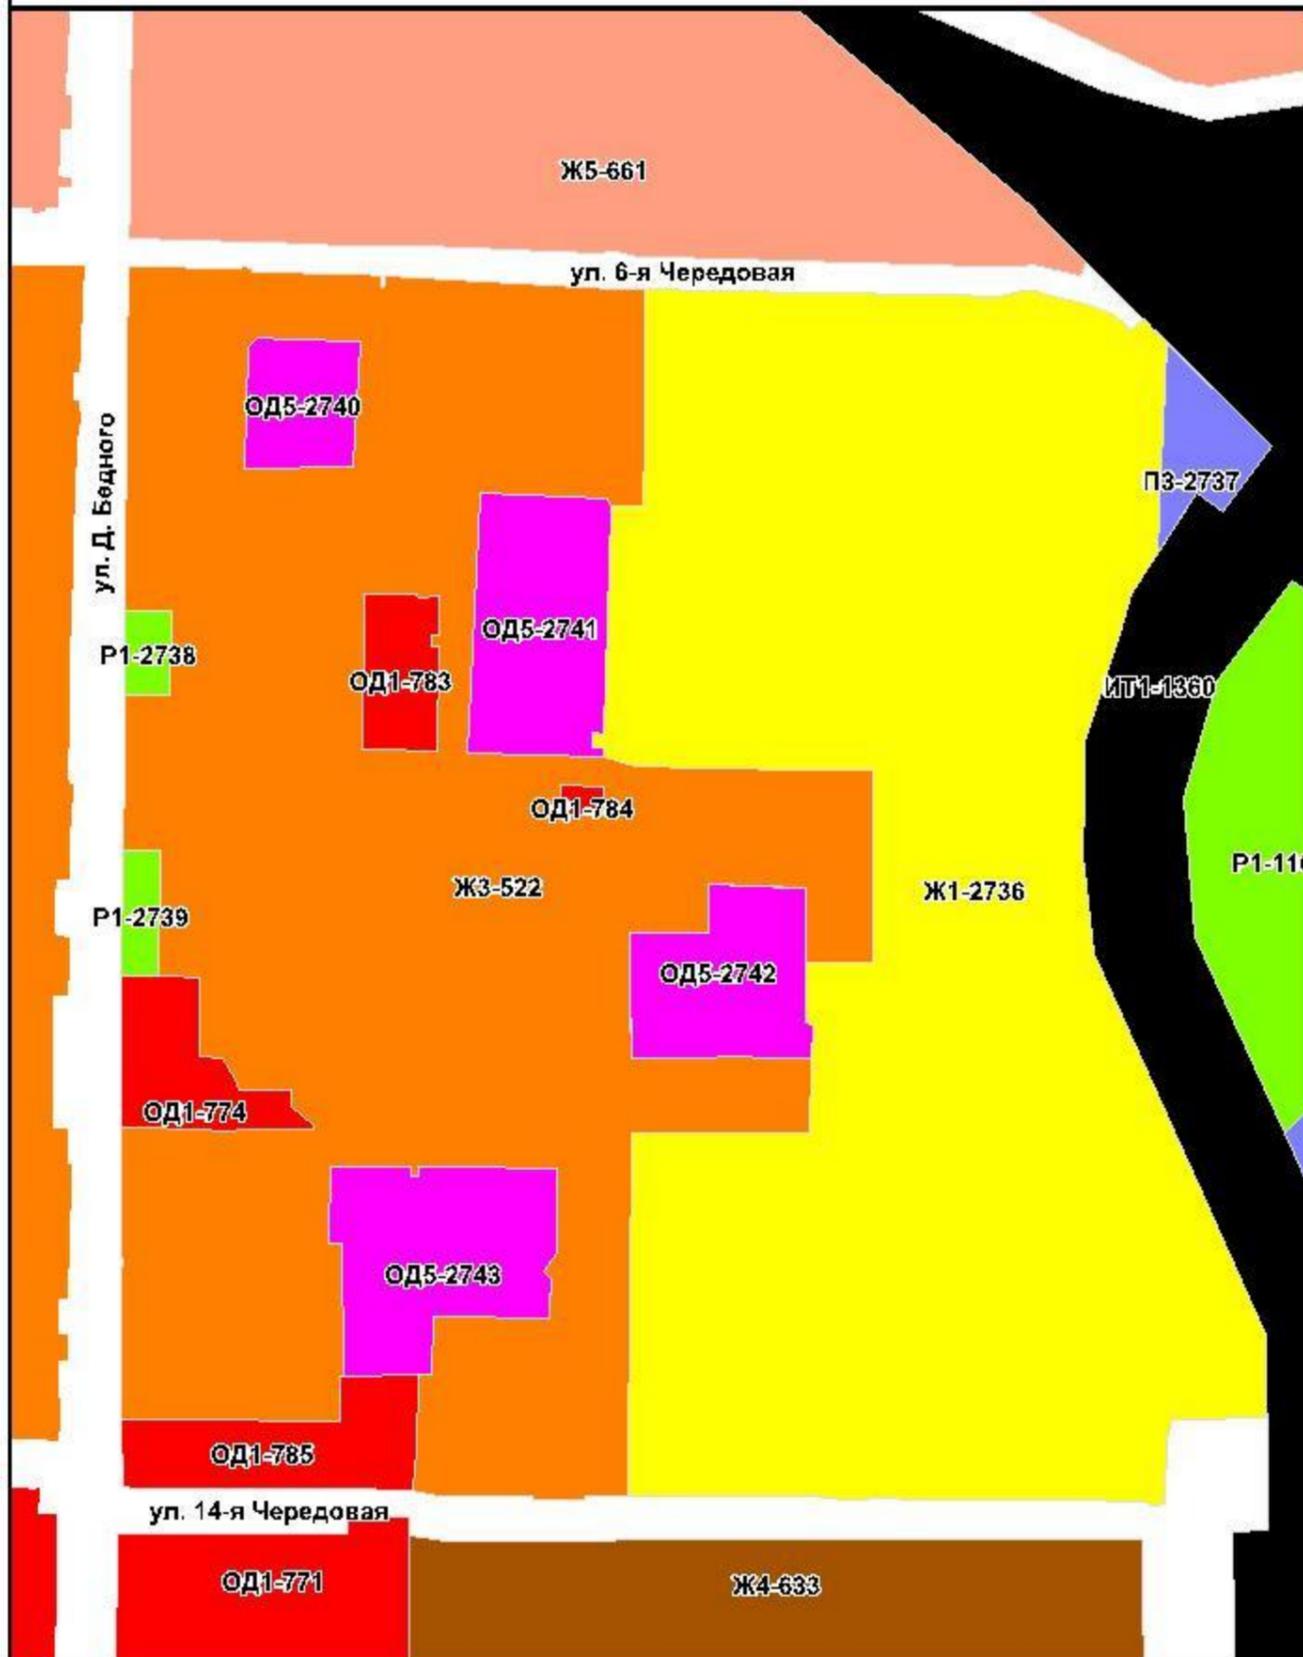

Фрагмент карты градостроительного зонирования территорий города Омска с предложенными изменениями

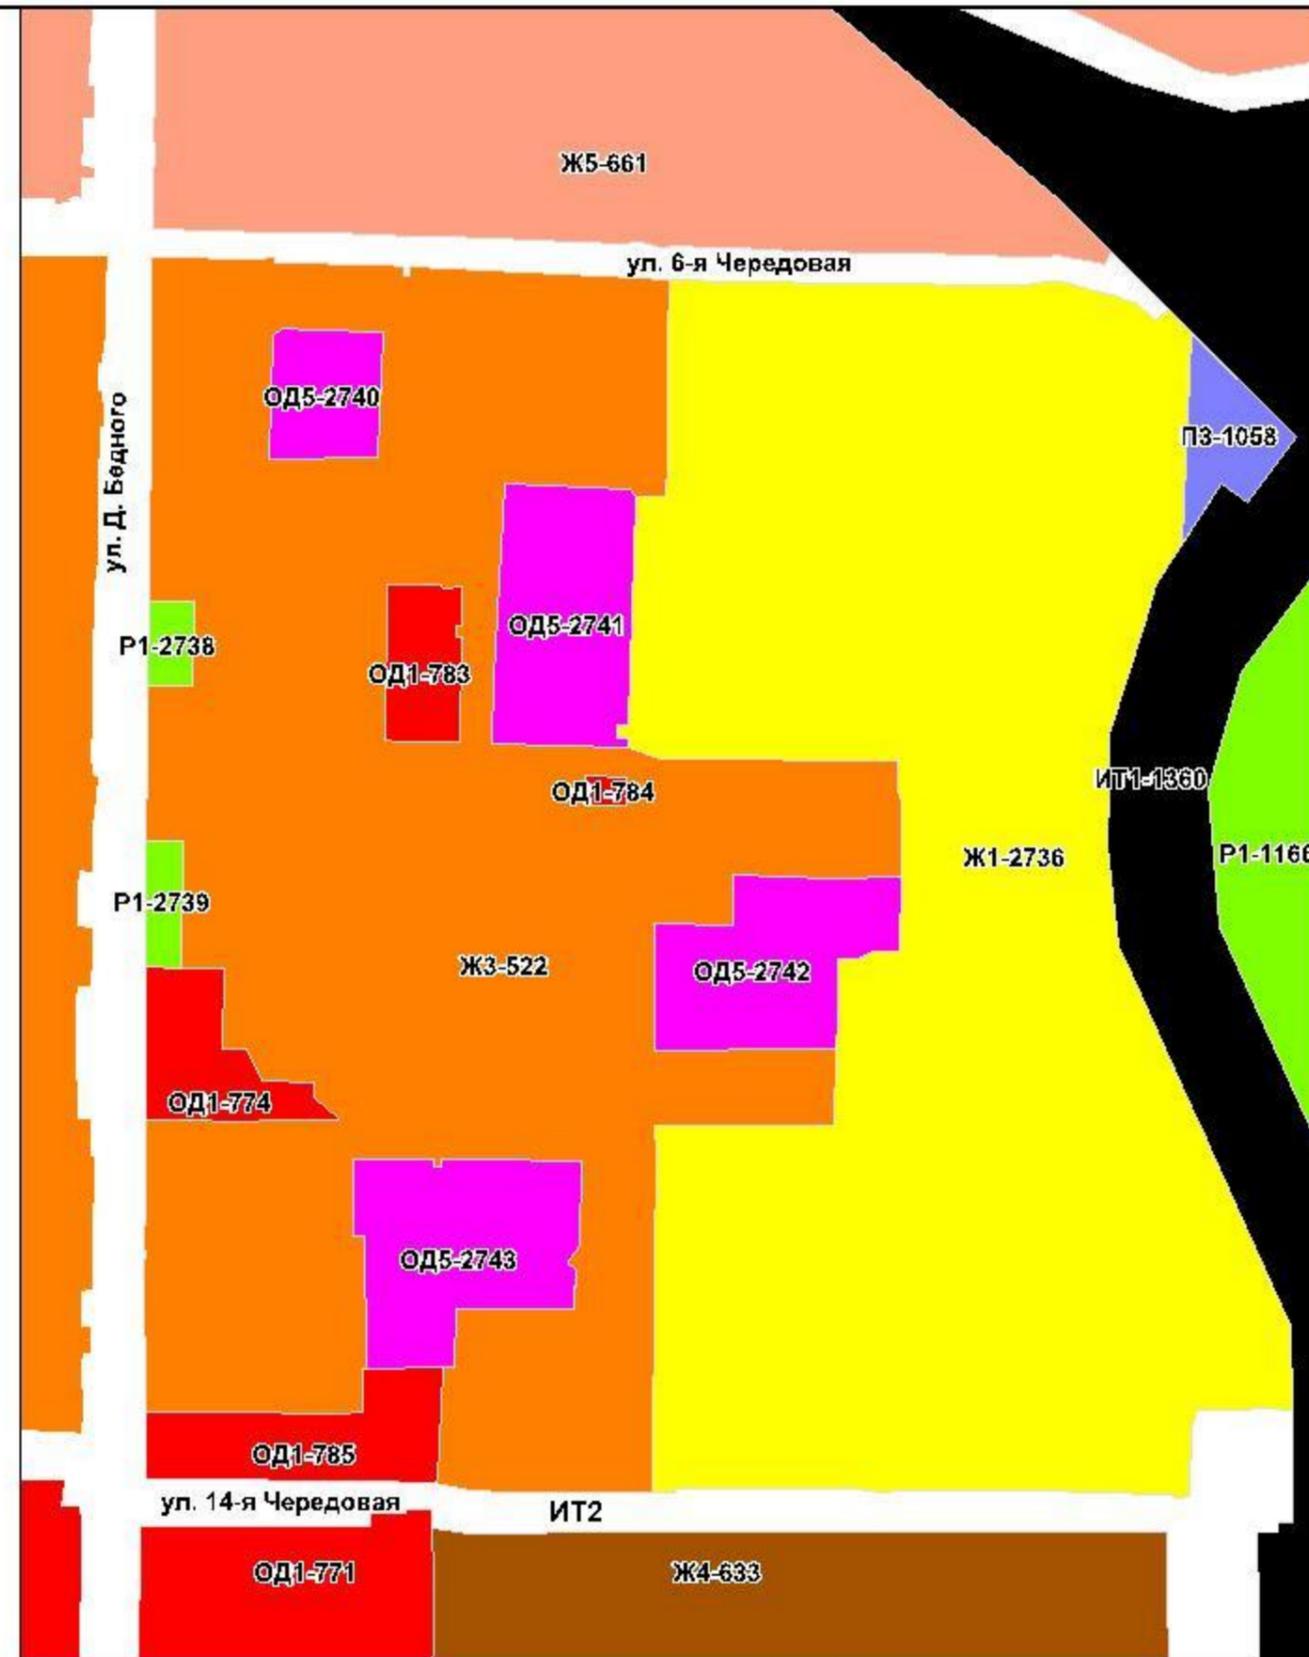


Информация к проекту Решения Омского городского Совета "О внесении изменений в Правила землепользования и застройки муниципального образования городской округ город Омск Омской области, утвержденные Решением Омского городского Совета от 10.12.2008 № 201"

к приложению № 21 : изложить в новой редакции территориальные зоны СХ1-422, Л-2397, Ж1-2559, РТ-406, ИТ2


Фрагмент карты градостроительного зонирования территорий города Омска

Фрагмент карты градостроительного зонирования территорий города Омска с предложенными изменениями

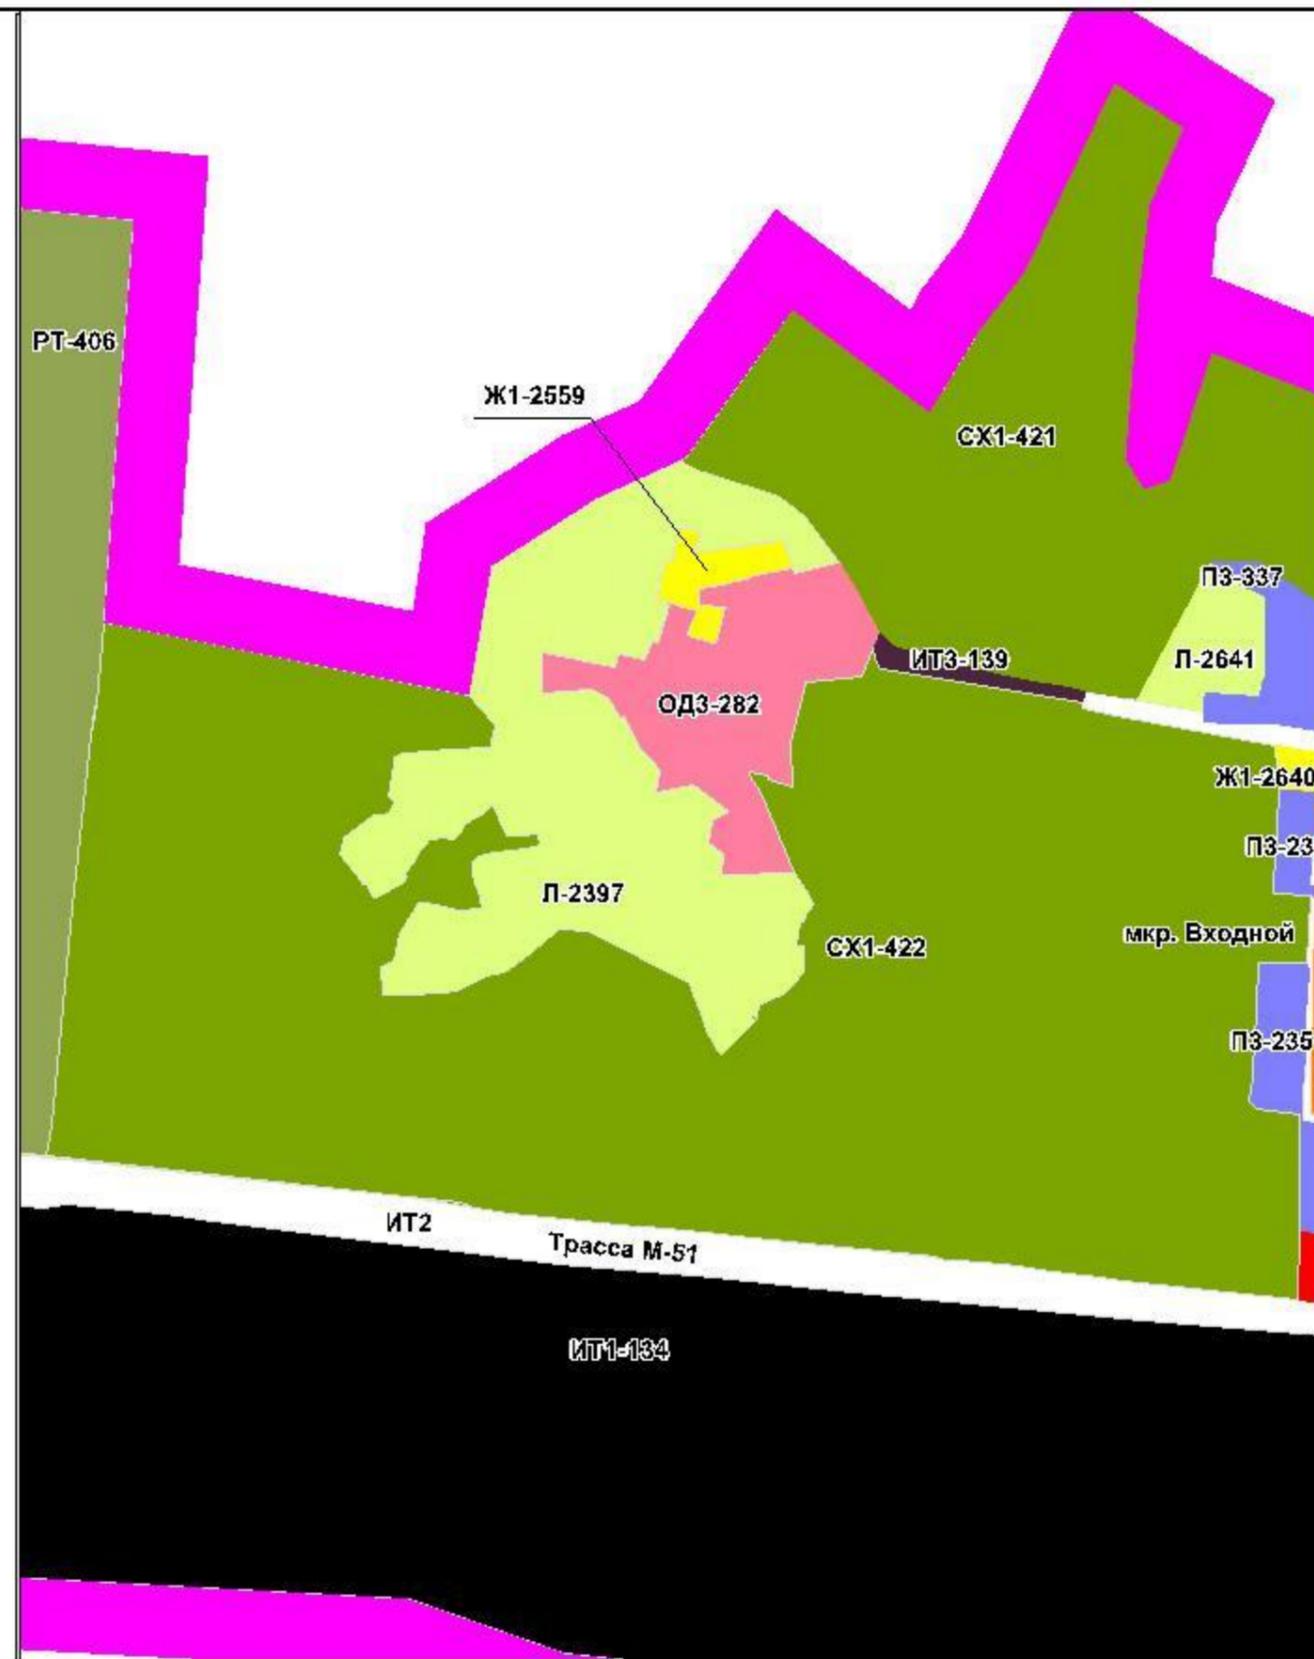


Информация к проекту Решения Омского городского Совета "О внесении изменений в Правила землепользования и застройки муниципального образования городская округ город Омск Омской области, утвержденные Решением Омского городского Совета от 10.12.2008 № 201"
к приложению № 22 : изложить в новой редакции территориальные зоны ОД1-797, Ж5-683, ИТ2, исключив территориальную зону ОД3-1002, выделив территориальную зону ОД1 с номером 3000

Фрагмент карты градостроительного зонирования территорий города Омска

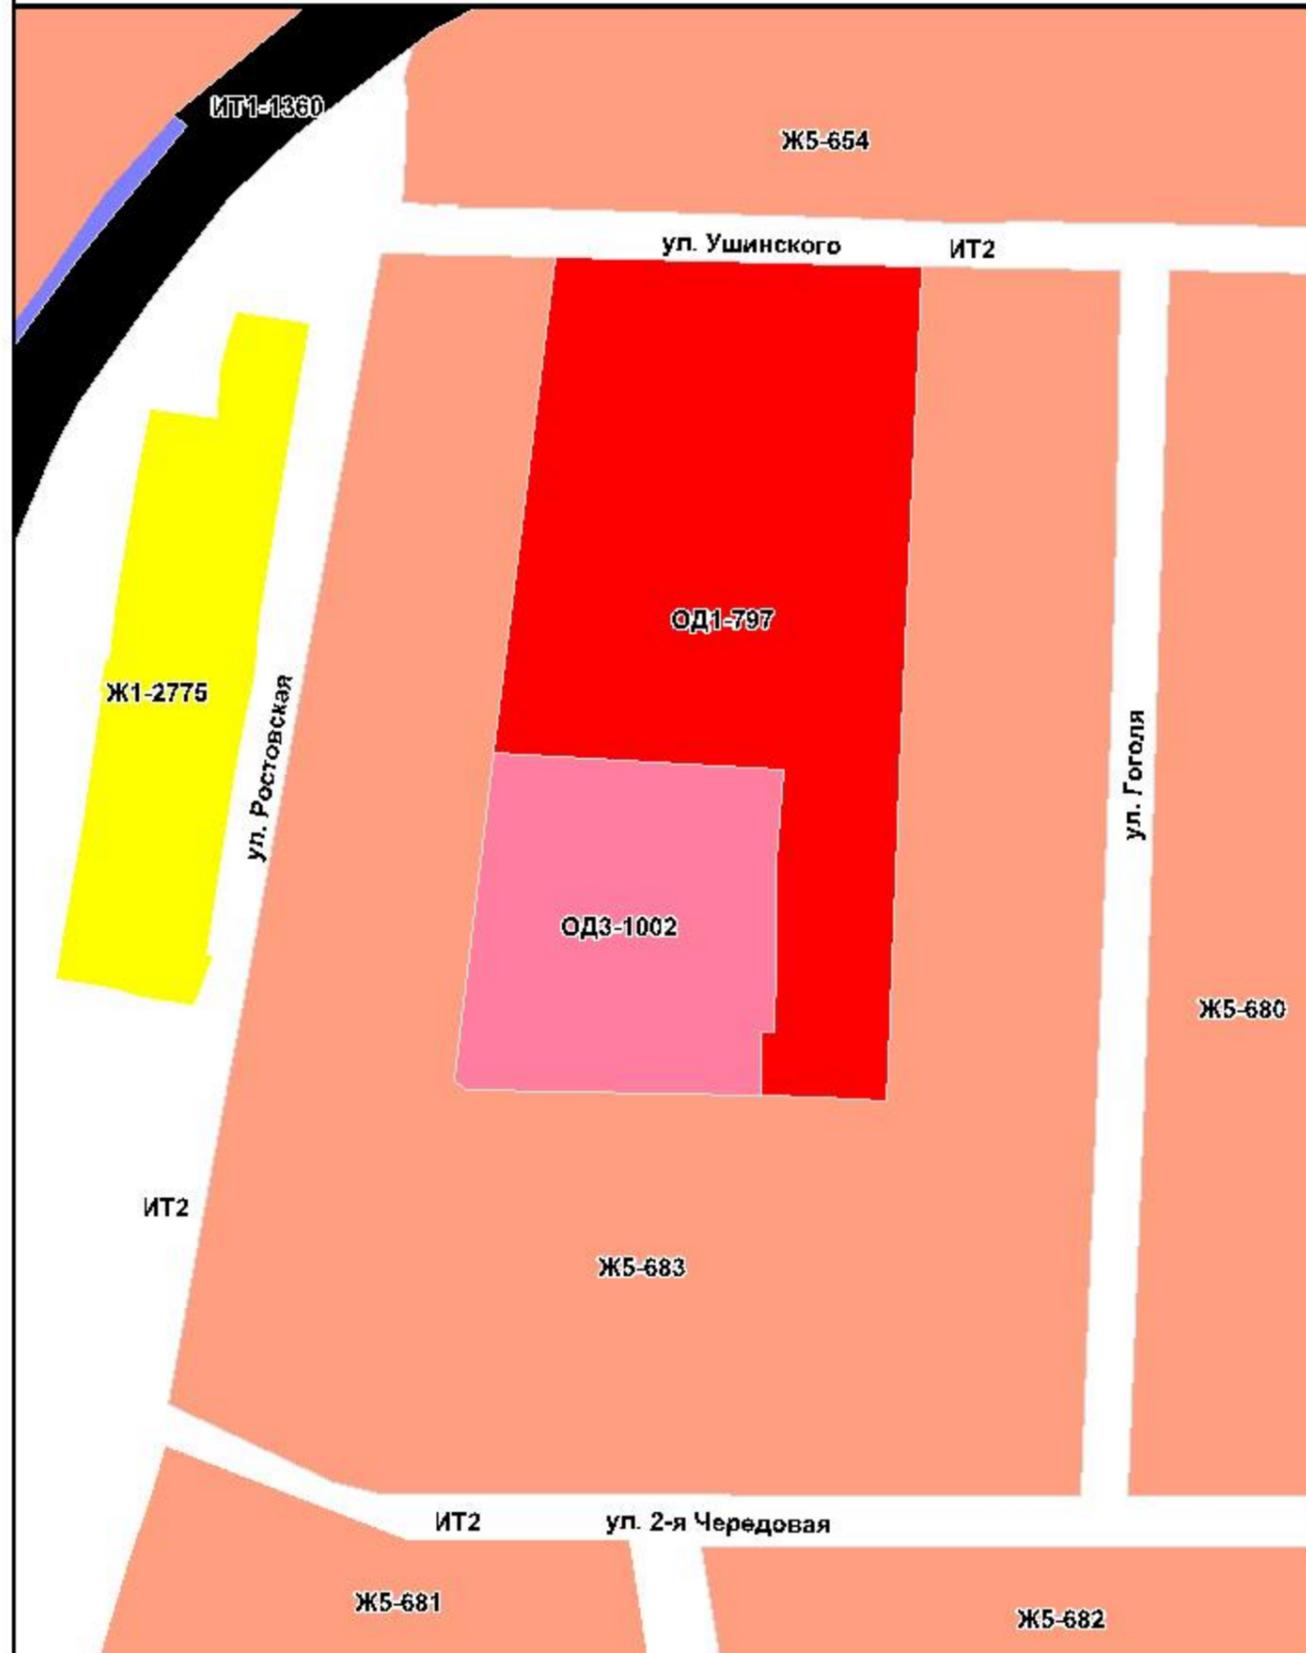


Фрагмент карты градостроительного зонирования территорий города Омска с предложенными изменениями

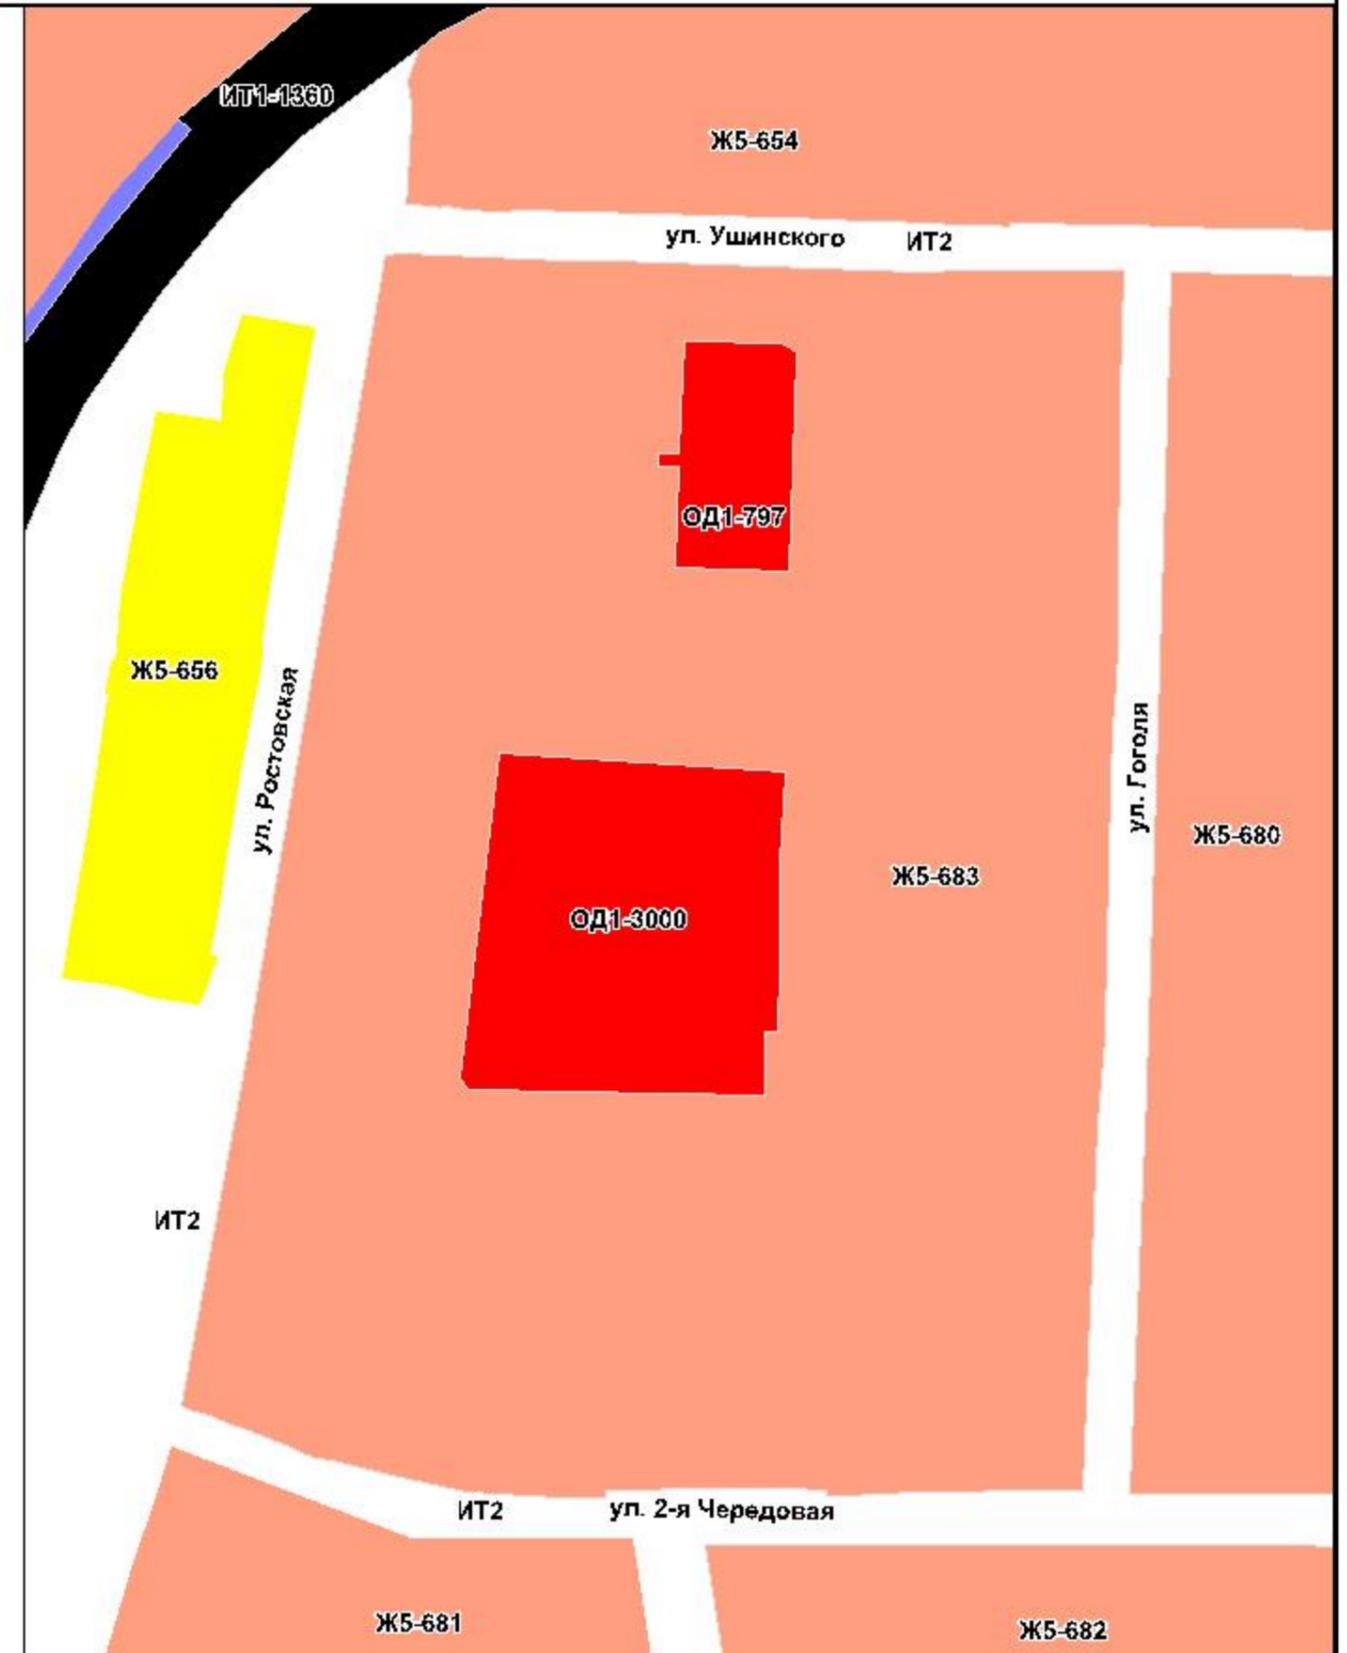

Информация к проекту Решения Омского городского Совета "О внесении изменений в Правила землепользования и застройки муниципального образования городская округ город Омск Омской области, утвержденные Решением Омского городского Совета от 10.12.2008 № 201"
к приложению № 23 : изложить в новой редакции территориальные зоны РТ-406, ПЗ-329, СХ1-422, исключив территориальную зону ОДЗ-281, выделив территориальную зону Ж2 с номером 3001

Фрагмент карты градостроительного зонирования территорий города Омска


Фрагмент карты градостроительного зонирования территорий города Омска с предложенными изменениями

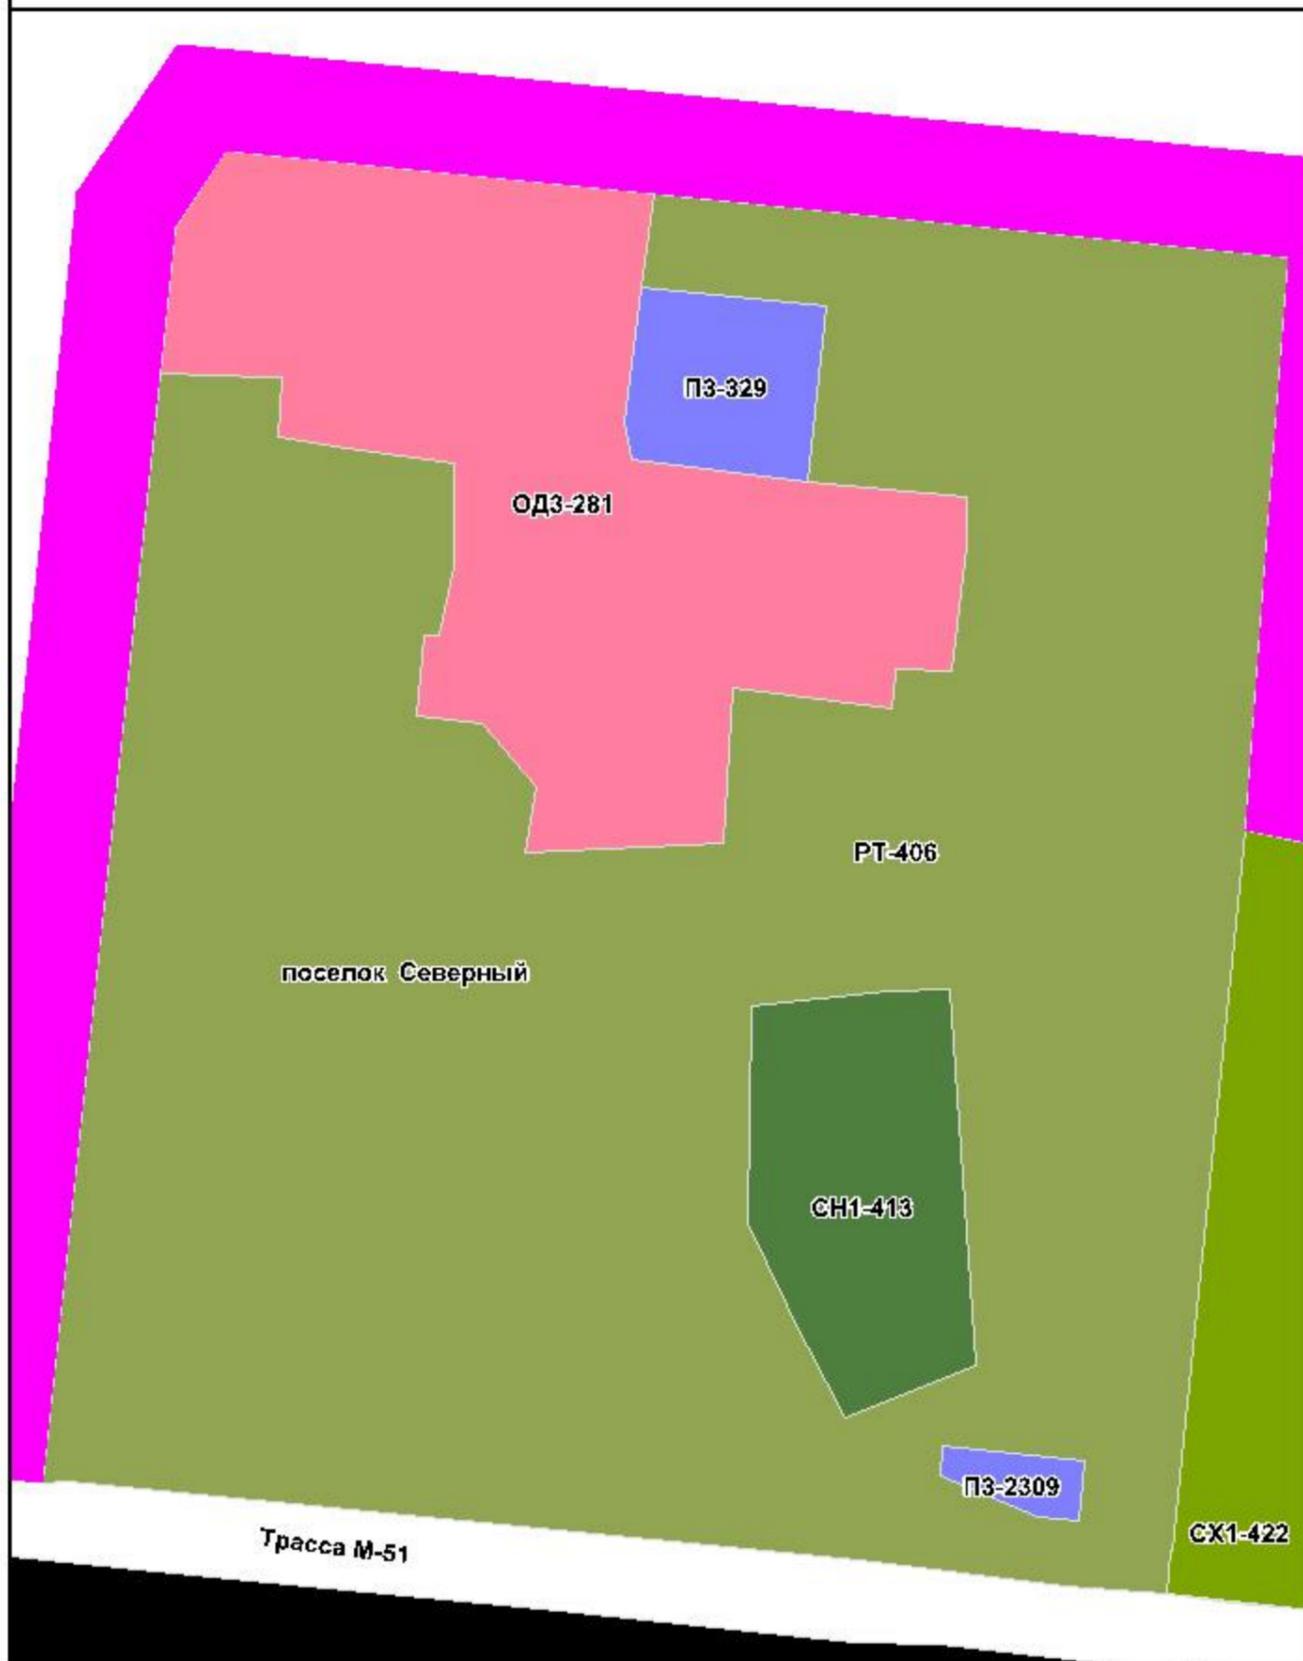


Информация к проекту Решения Омского городского Совета "О внесении изменений в Правила землепользования и застройки муниципального образования городской округ город Омск Омской области, утвержденные Решением Омского городского Совета от 10.12.2008 № 201"

к приложению № 24 : изложить в новой редакции территориальные зоны ПЗ-1033, ИТ2

Фрагмент карты градостроительного зонирования территорий города Омска

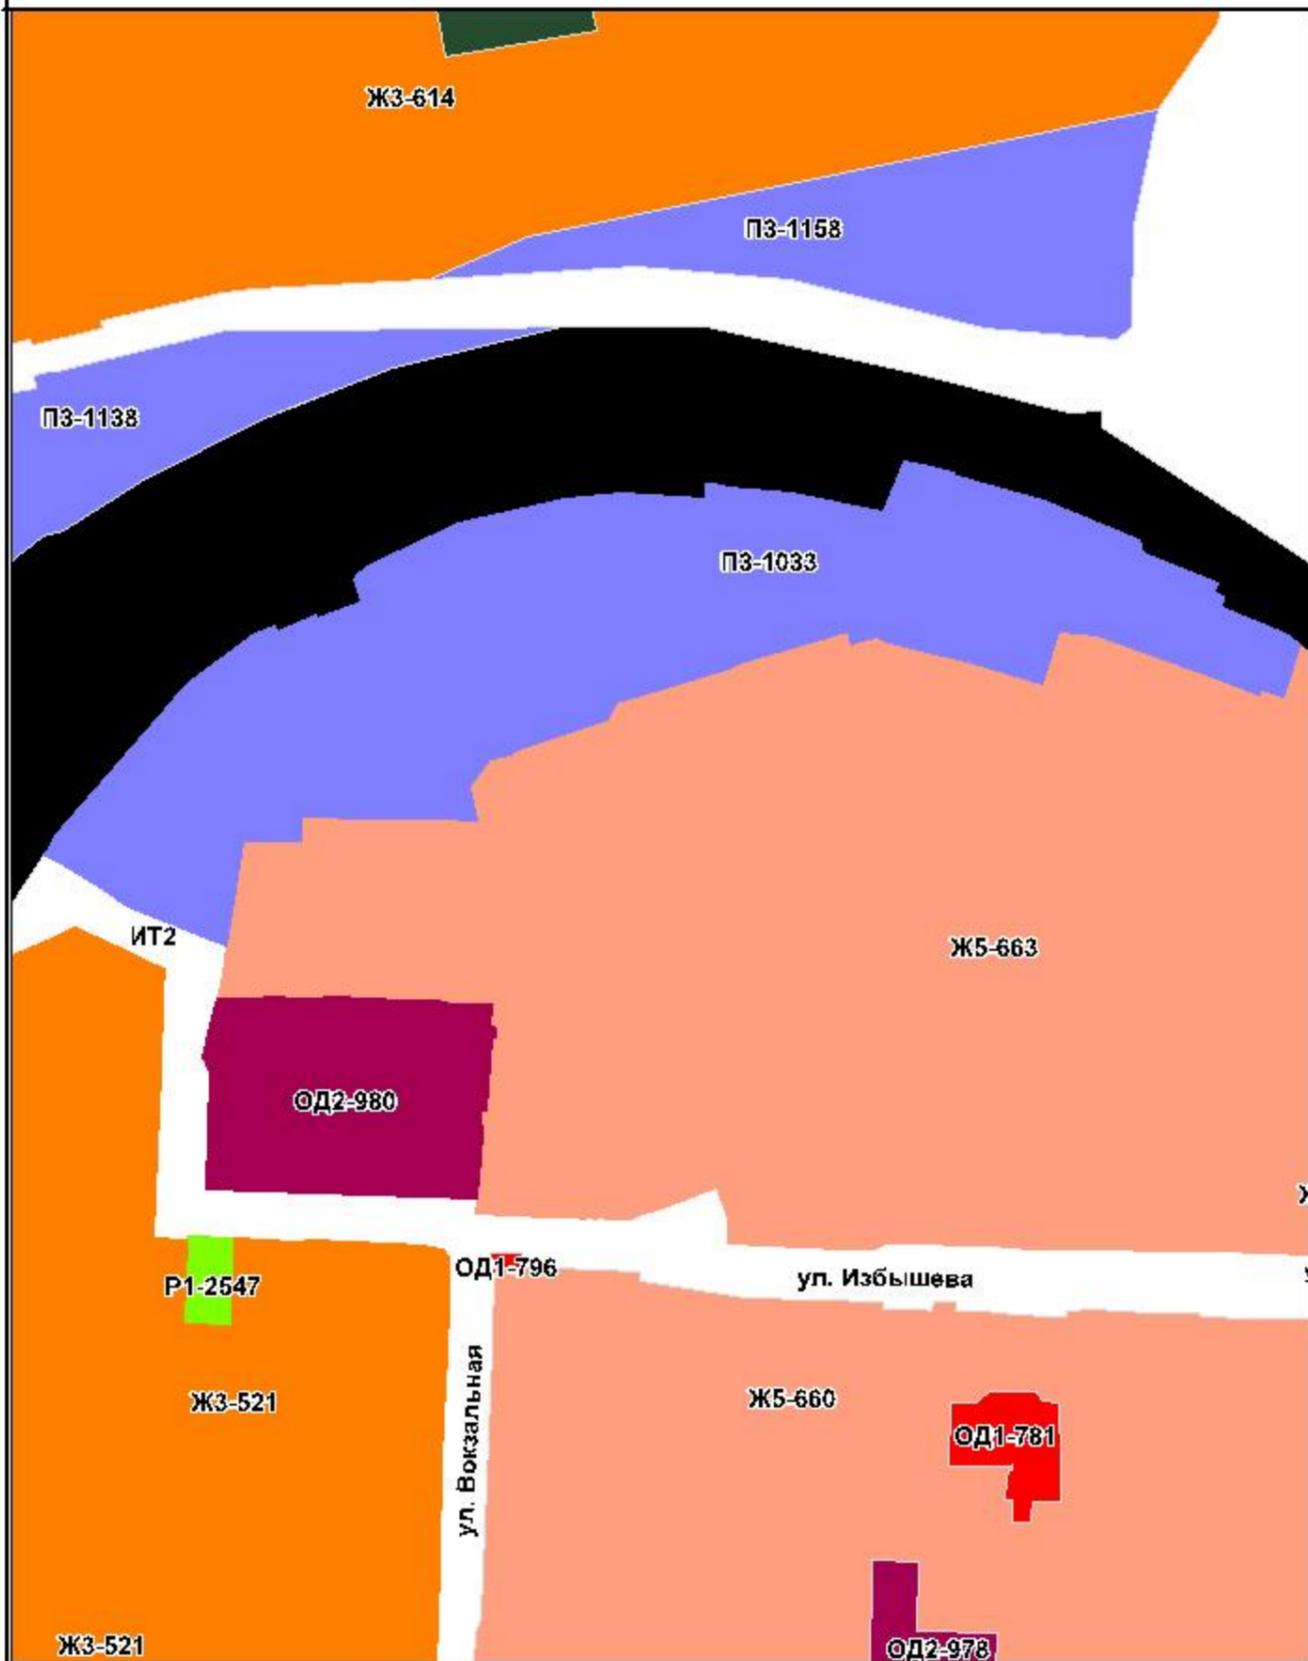


Фрагмент карты градостроительного зонирования территорий города Омска с предложенными изменениями

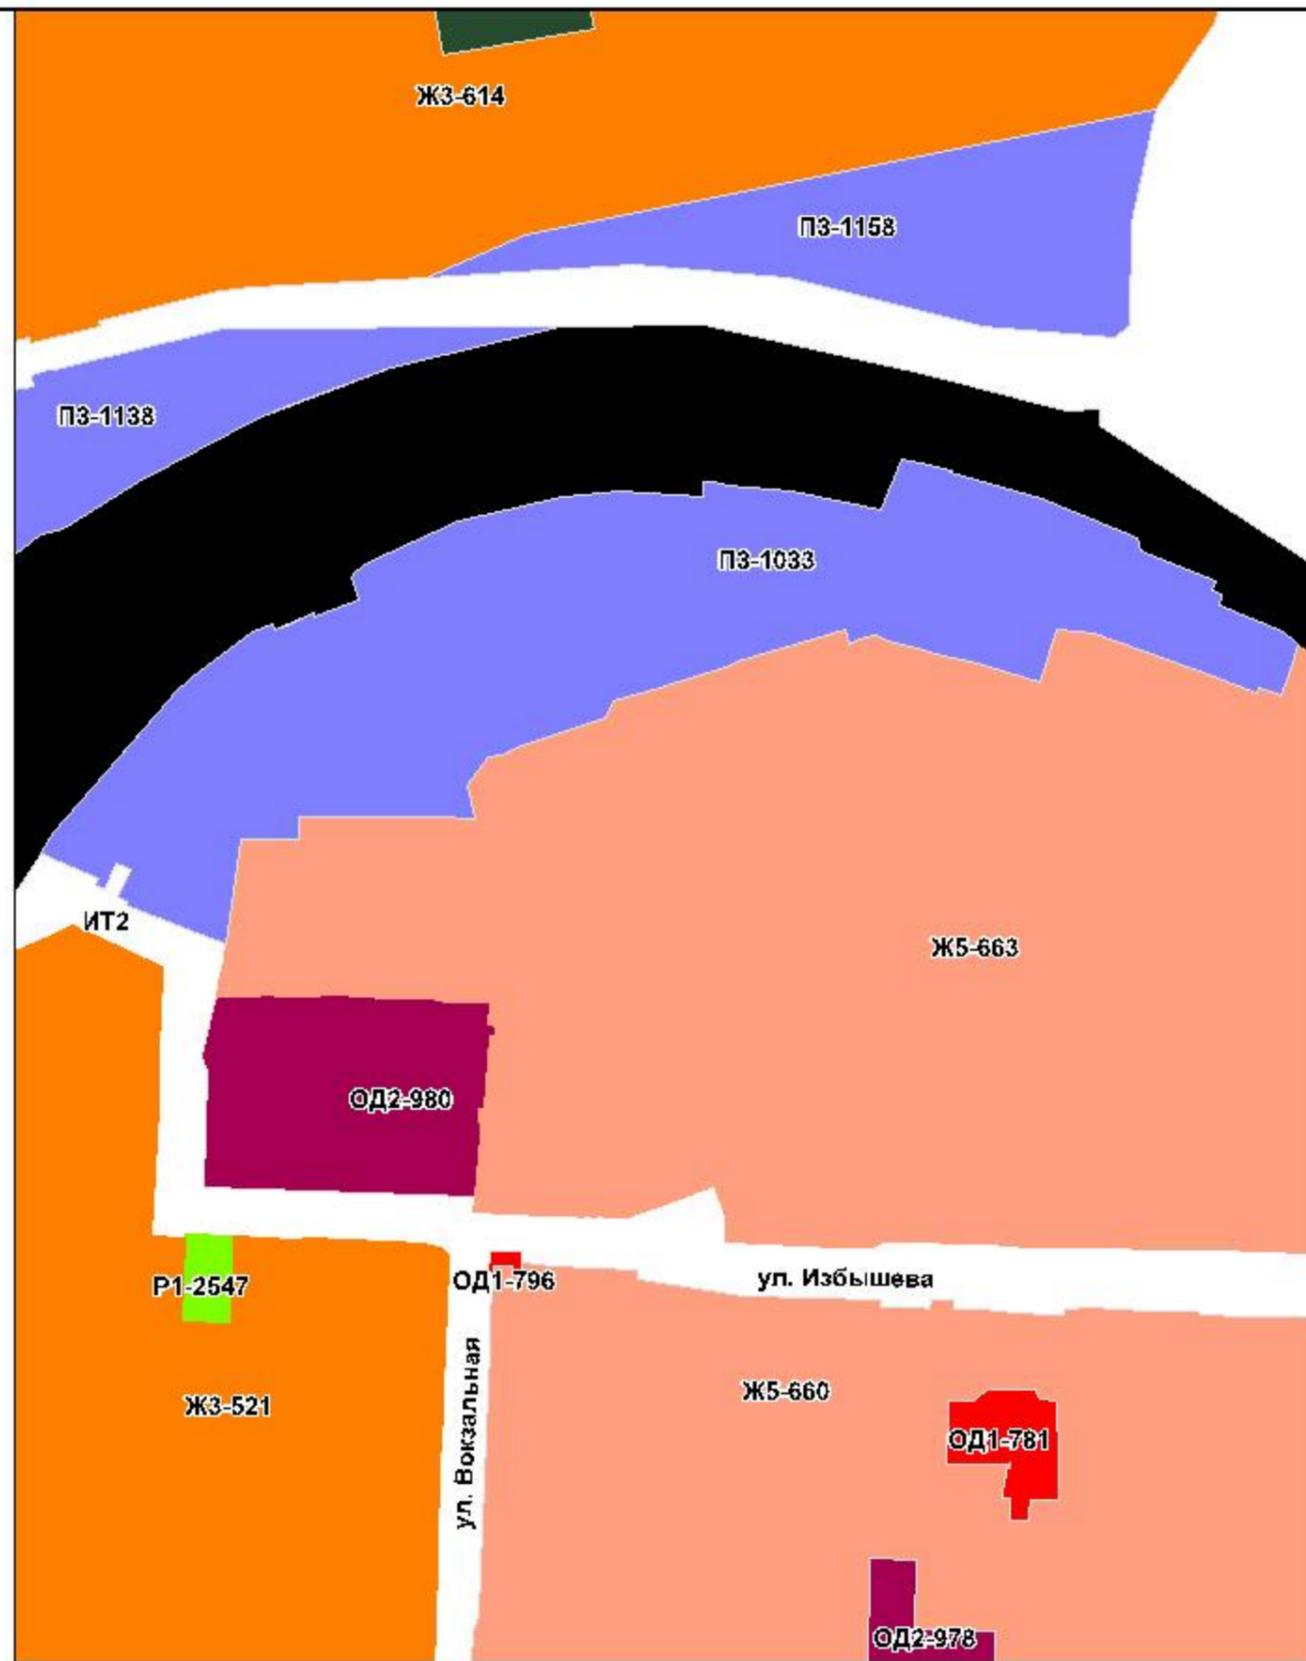

Информация к проекту Решения Омского городского Совета "О внесении изменений в Правила землепользования и застройки муниципального образования городской округ город Омск Омской области, утвержденные Решением Омского городского Совета от 10.12.2008 № 201"

к приложению № 25 : изложить в новой редакции территориальные зоны Ж5-649, Ж5-655, ИТ2

Фрагмент карты градостроительного зонирования территорий города Омска

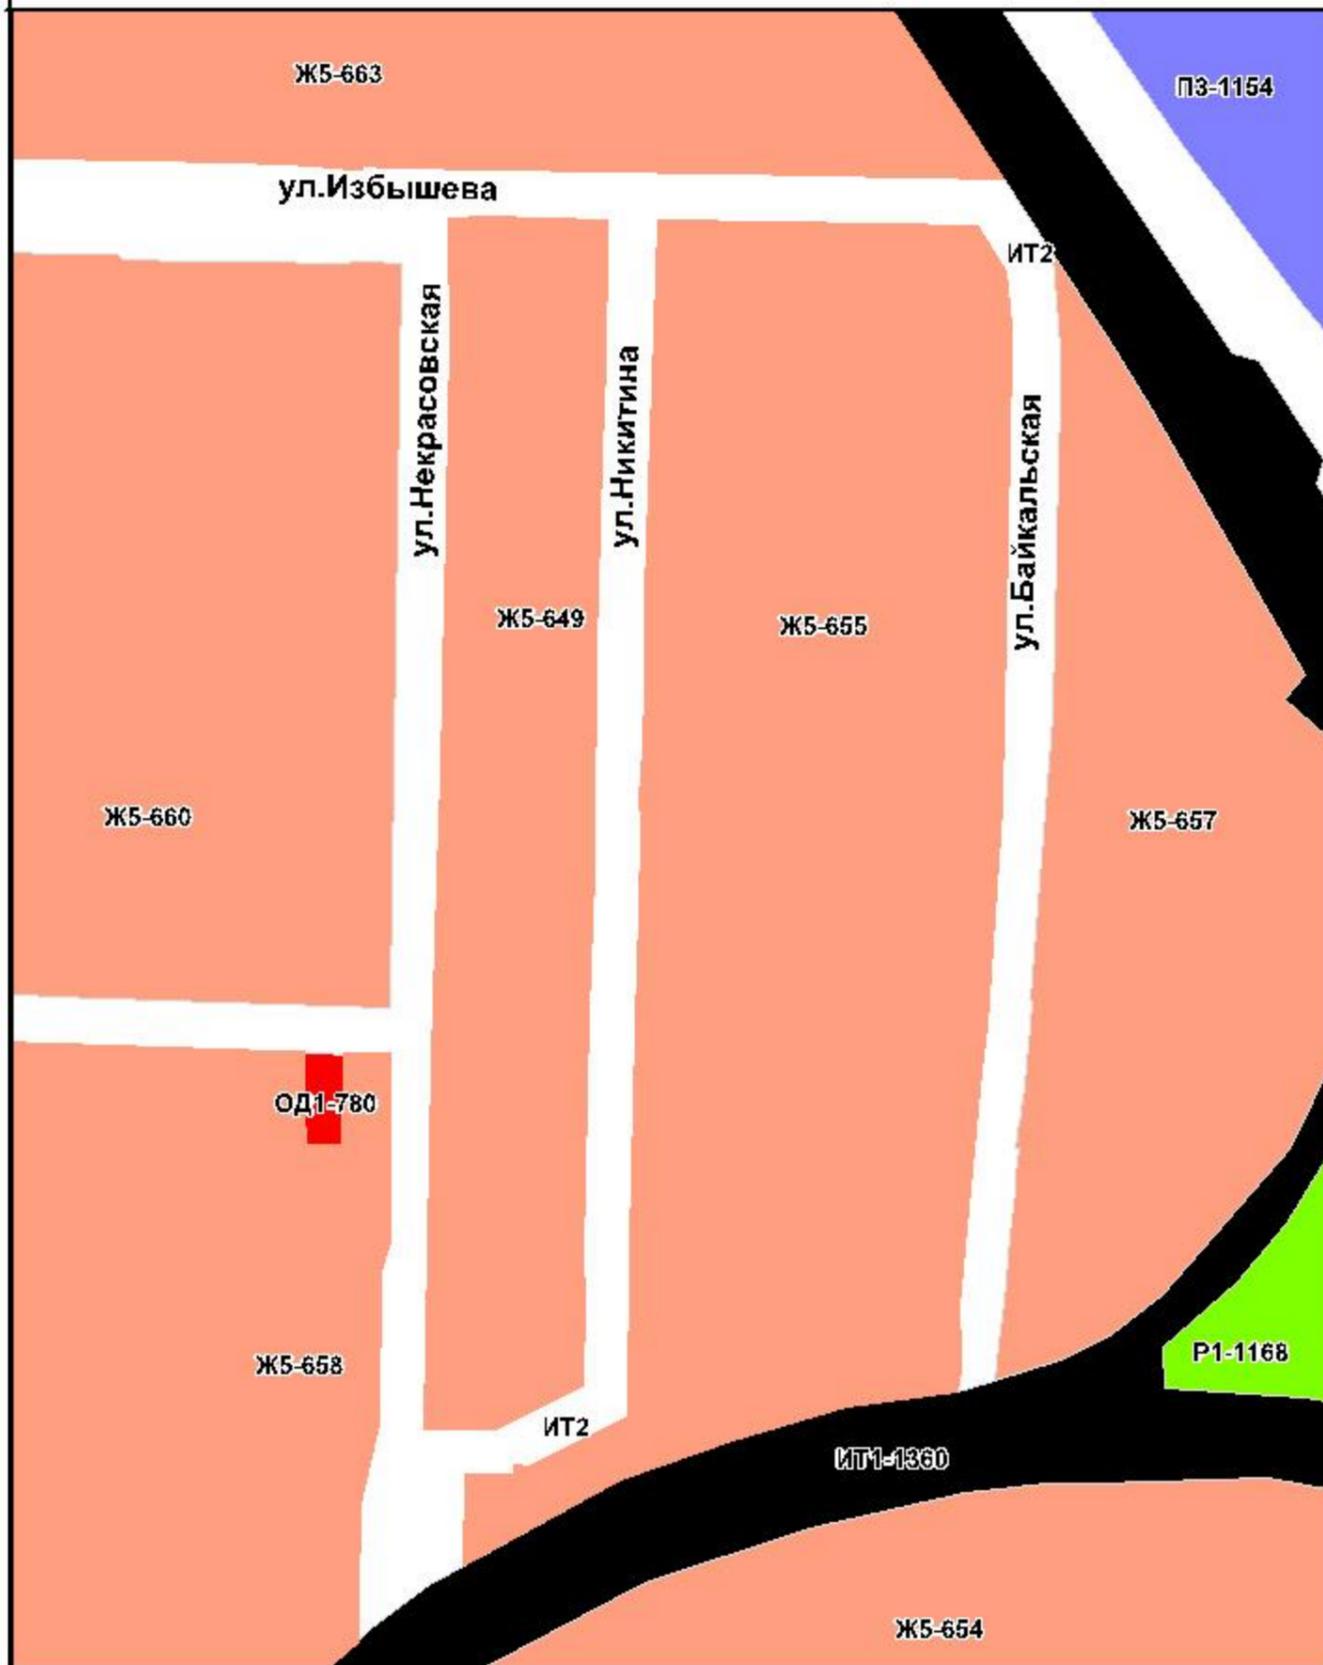


Фрагмент карты градостроительного зонирования территорий города Омска с предложенными изменениями



Информация к проекту Решения Омского городского Совета "О внесении изменений в Правила землепользования и застройки муниципального образования городская округ город Омск Омской области, утвержденные Решением Омского городского Совета от 10.12.2008 № 201"
к приложению № 26 : изложить в новой редакции территориальные зоны СХ1-1348, Л-761, Л-747, ПЗ-1162, ИТ2, выделив две территориальные зоны Л с номерами 3007, 3008

Фрагмент карты градостроительного зонирования территорий города Омска

Фрагмент карты градостроительного зонирования территорий города Омска с предложенными изменениями

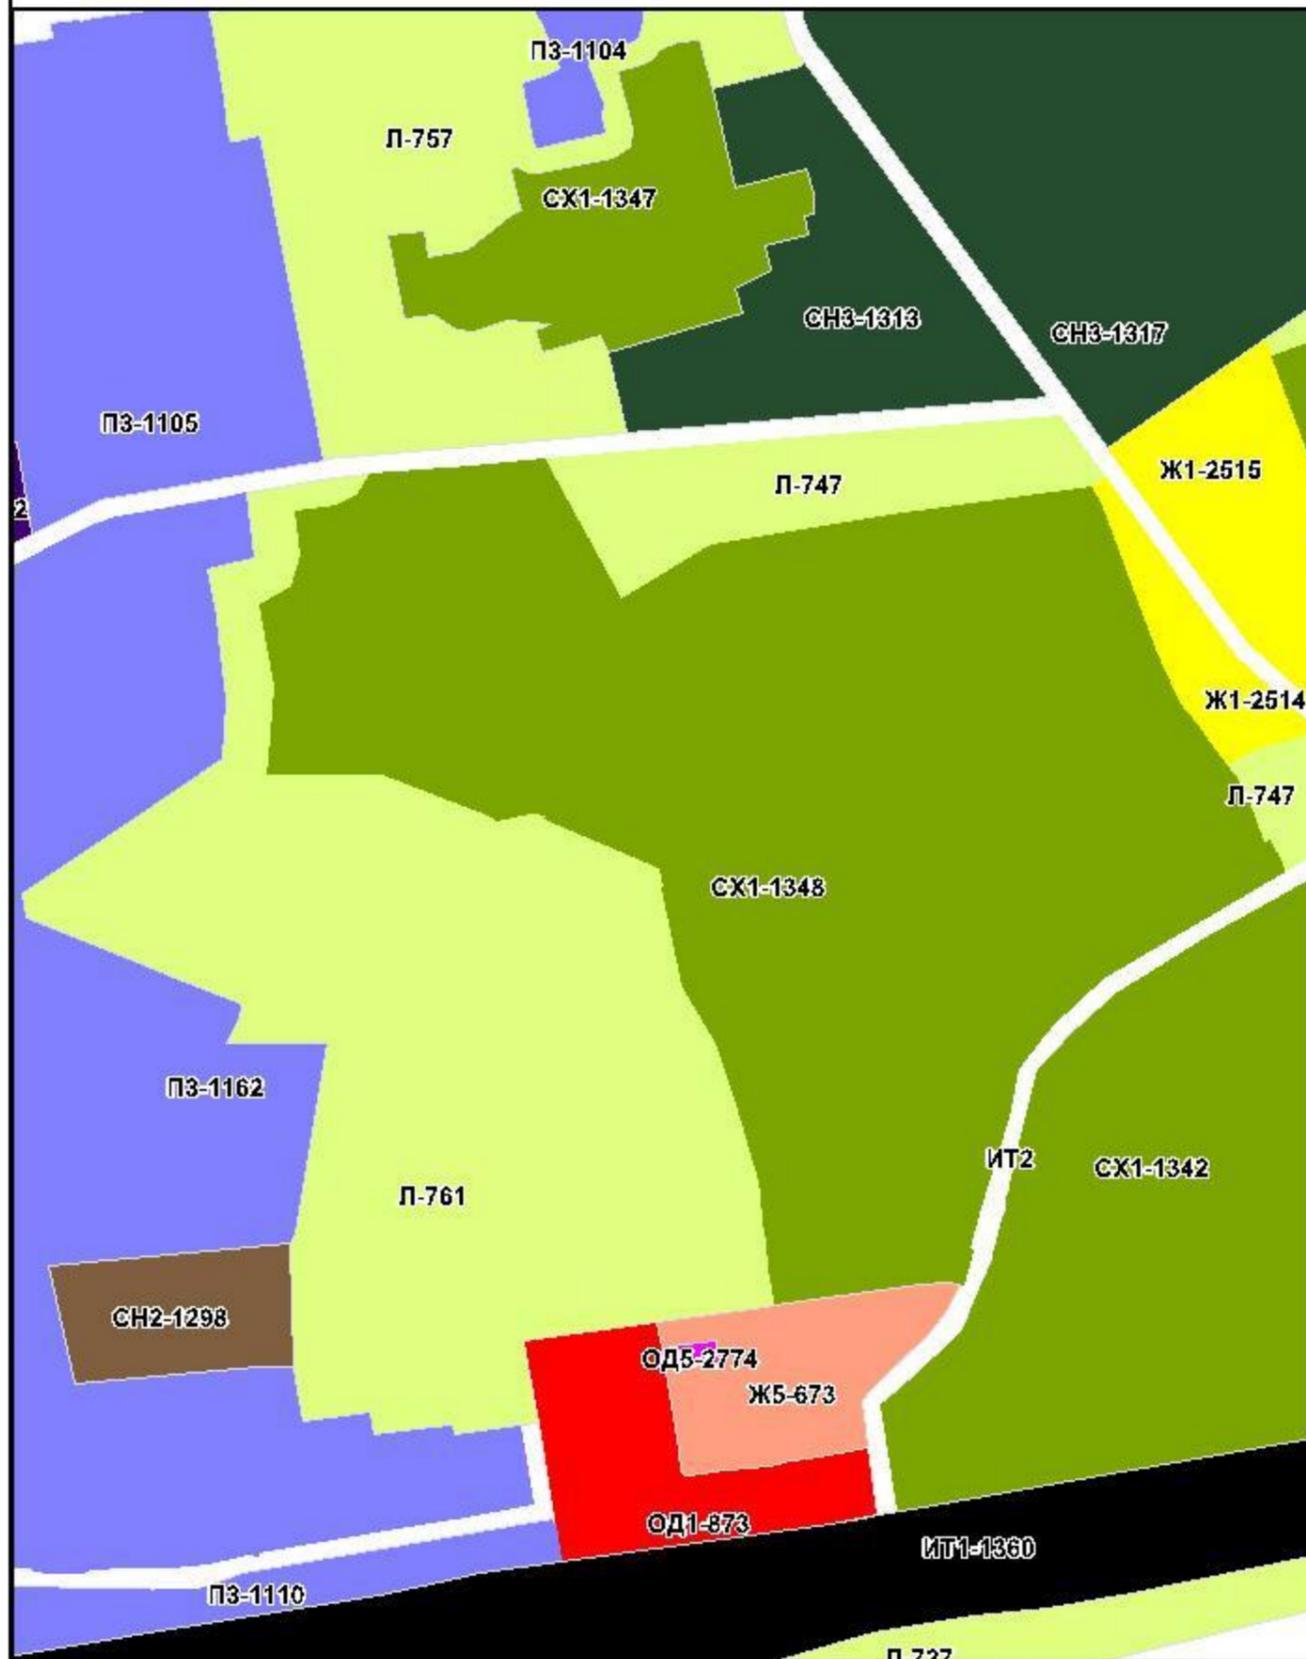

Информация к проекту Решения Омского городского Совета "О внесении изменений в Правила землепользования и застройки муниципального образования городская округ город Омск Омской области, утвержденные Решением Омского городского Совета от 10.12.2008 № 201"

к приложению № 27 : изложить в новой редакции территориальные зоны ПЗ-1105, П2-1031, ОД1-874, ИТ3-696, ИТ2

Фрагмент карты градостроительного зонирования территорий города Омска

Фрагмент карты градостроительного зонирования территорий города Омска с предложенными изменениями





Информация к проекту Решения Омского городского Совета "О внесении изменений в Правила землепользования и застройки муниципального образования городская округ город Омск Омской области, утвержденные Решением Омского городского Совета от 10.12.2008 № 201"

к приложению № 28 : изложить в новой редакции территориальные зоны ПЗ-1159, ОД1-2364, ИТ2, исключив территориальную зону ОД1-2365

Фрагмент карты градостроительного зонирования территорий города Омска


Фрагмент карты градостроительного зонирования территорий города Омска с предложенными изменениями

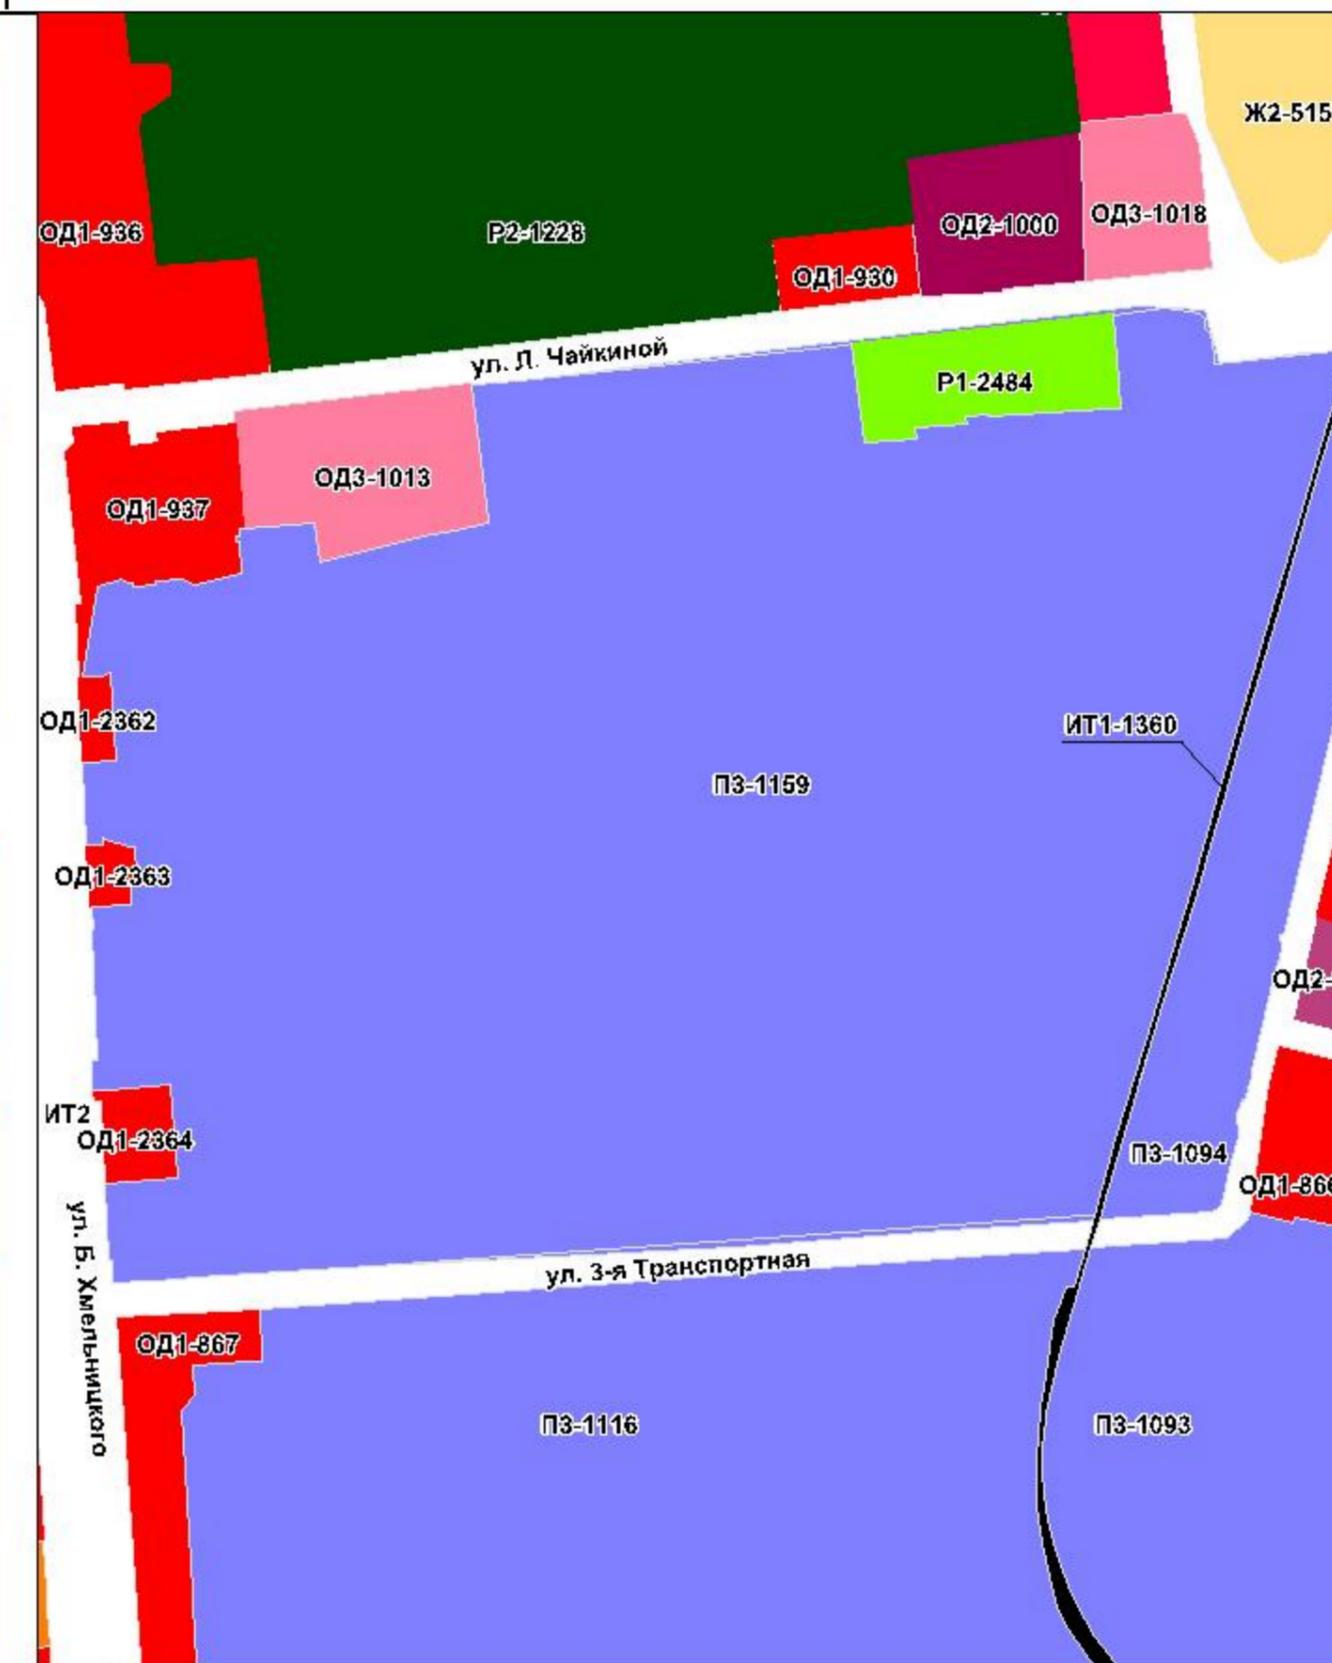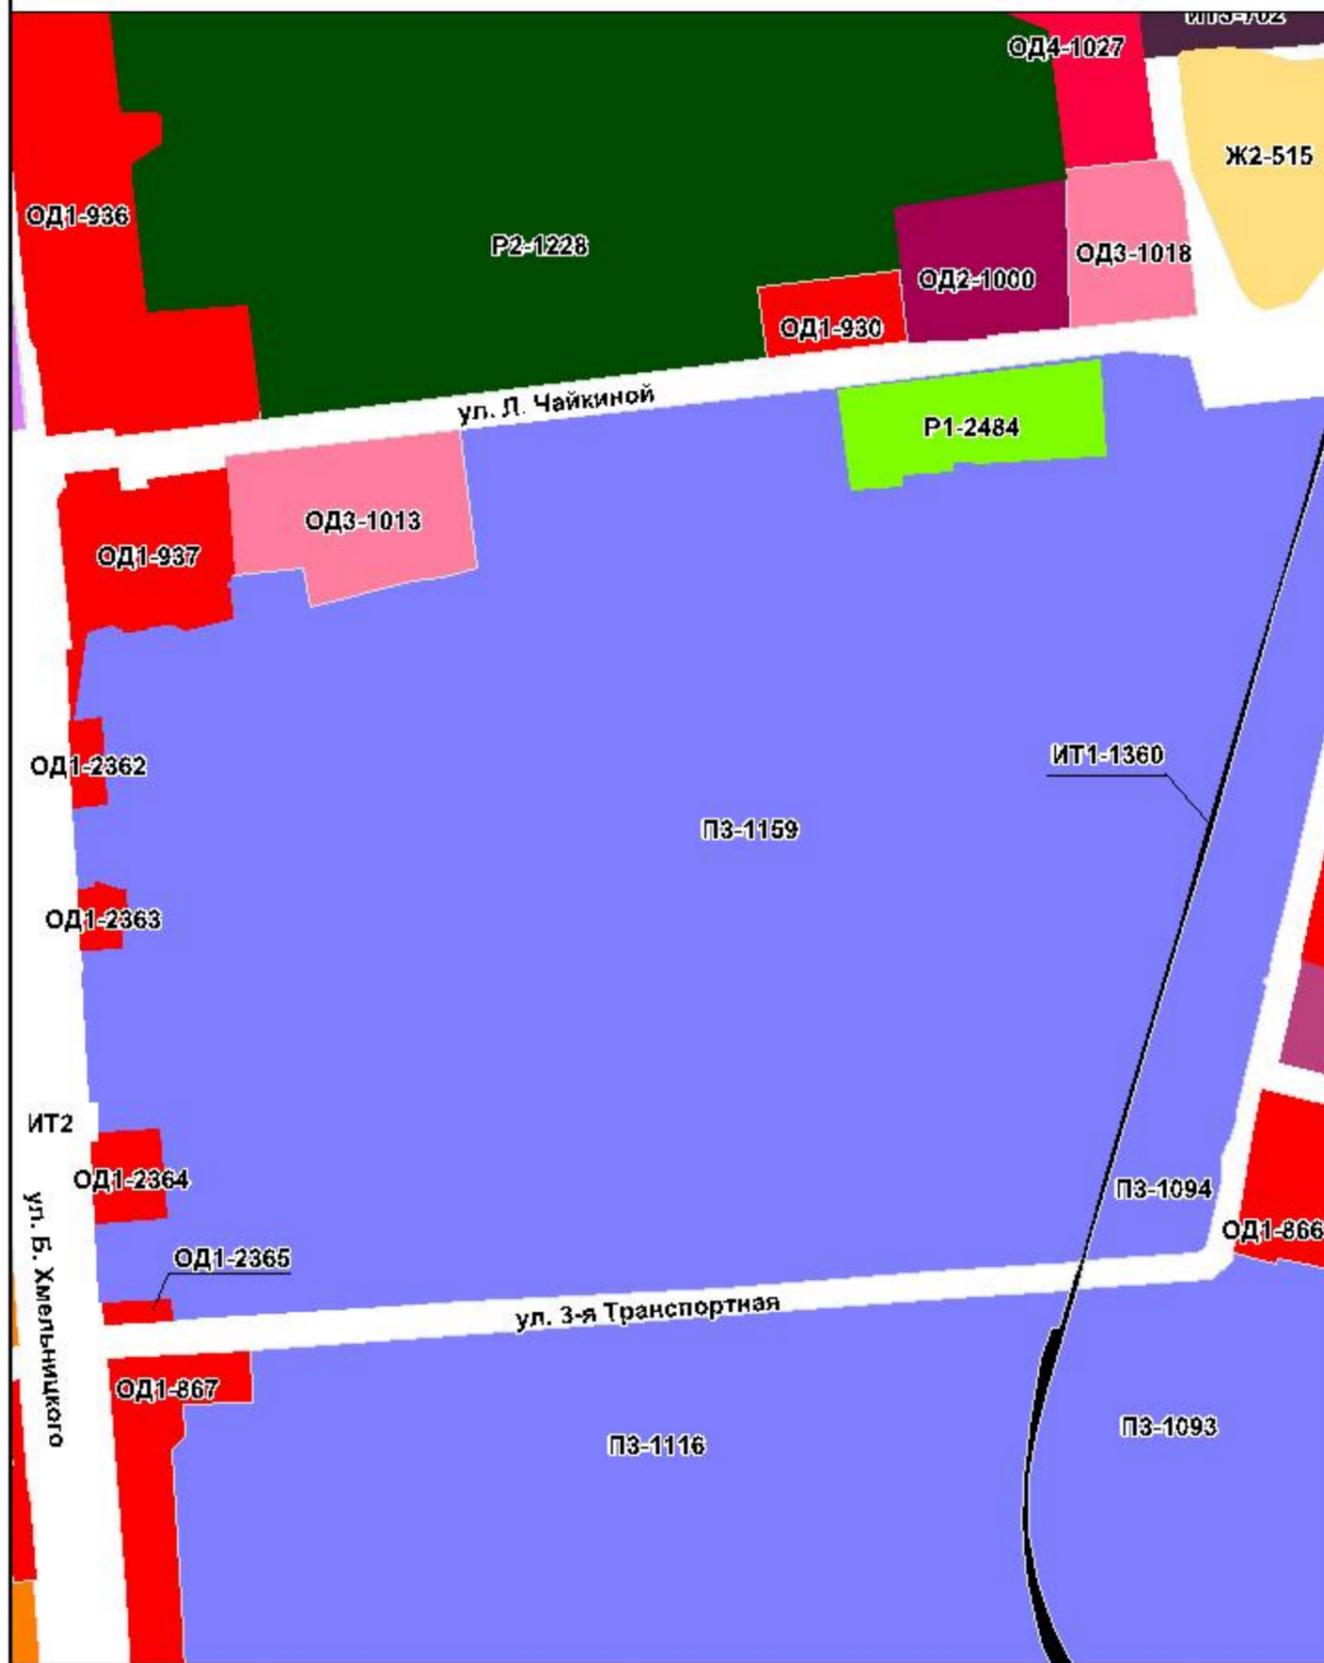


Информация к проекту Решения Омского городского Совета "О внесении изменений в Правила землепользования и застройки муниципального образования городской округ город Омск Омской области, утвержденные Решением Омского городского Совета от 10.12.2008 № 201"

к приложению № 29 : изложить в новой редакции территориальные зоны ОД4-2174, ПЗ-2176, ИТ2, выделив территориальную зону Ж1 с номером 3004

Фрагмент карты градостроительного зонирования территорий города Омска

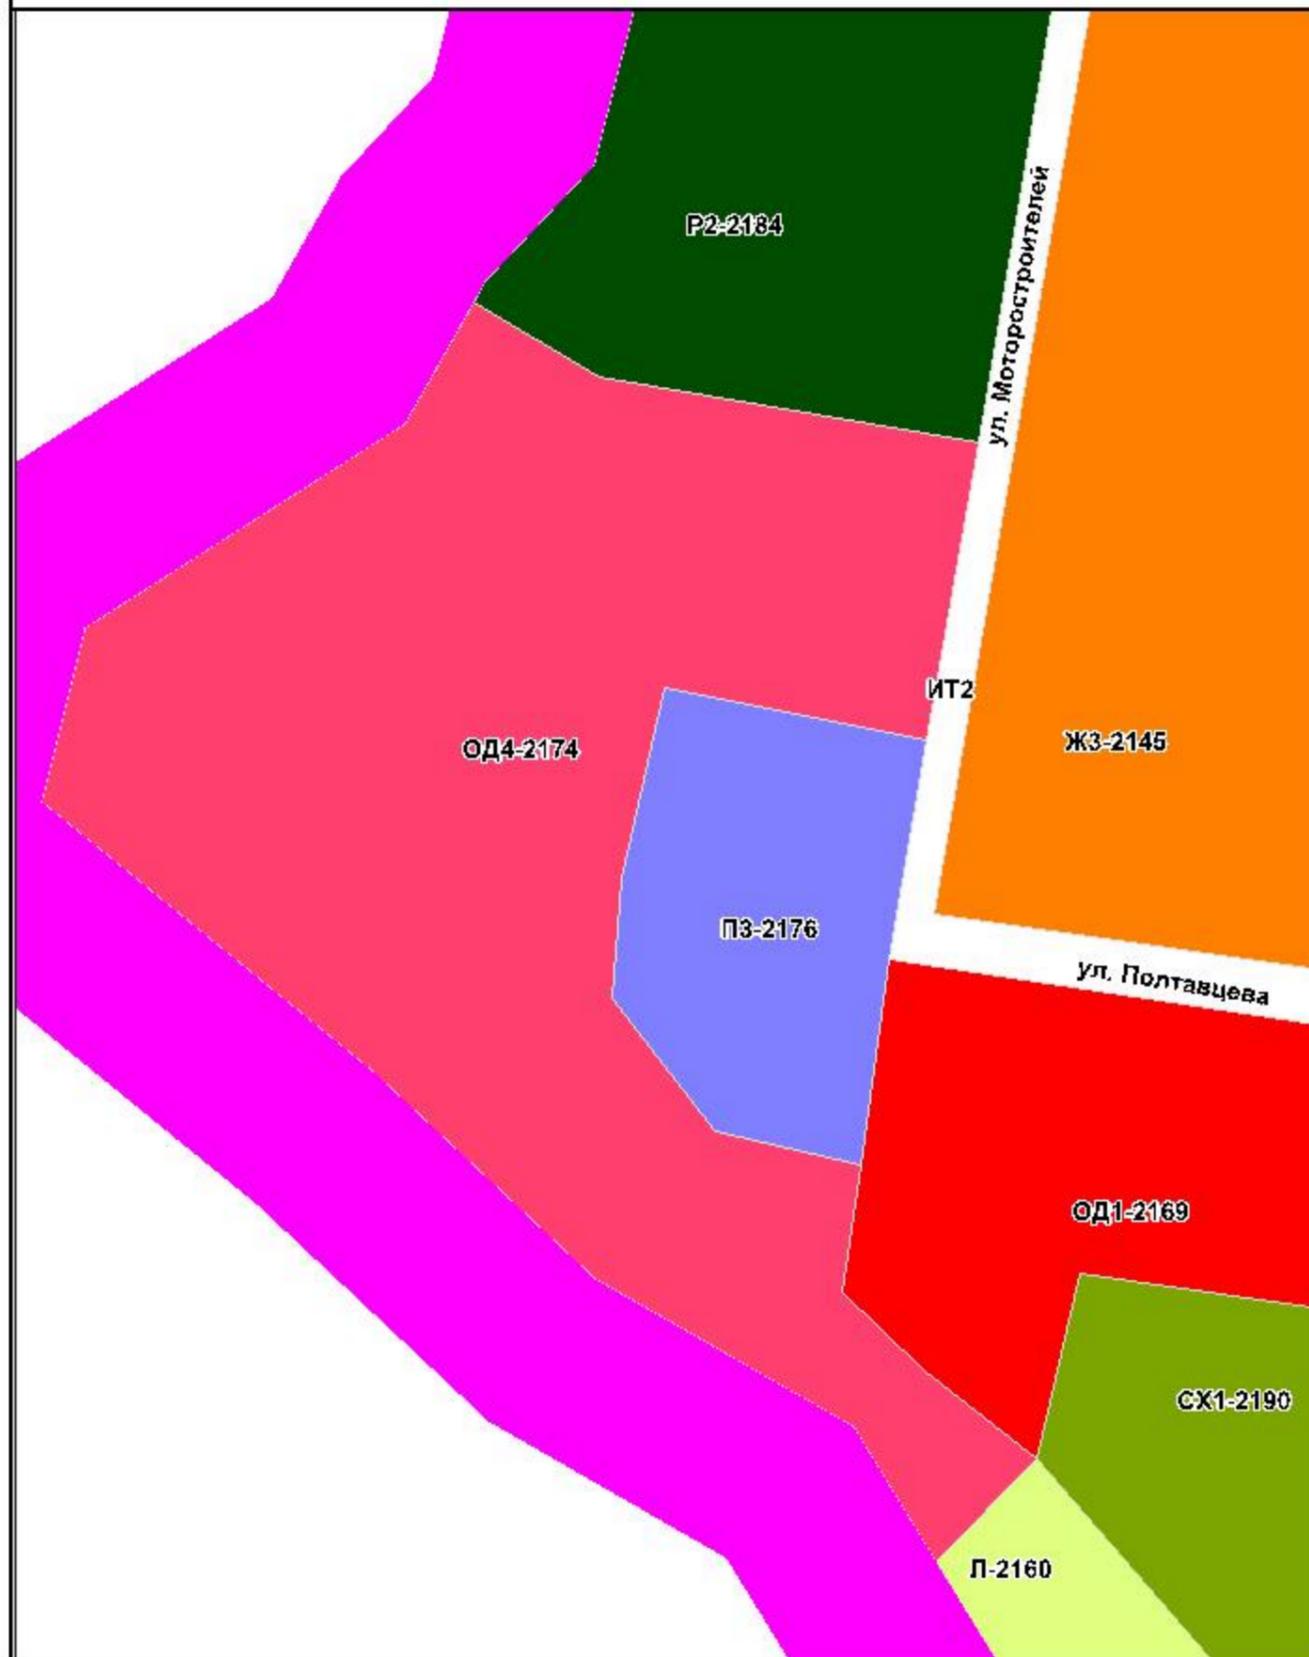


Фрагмент карты градостроительного зонирования территорий города Омска с предложенными изменениями

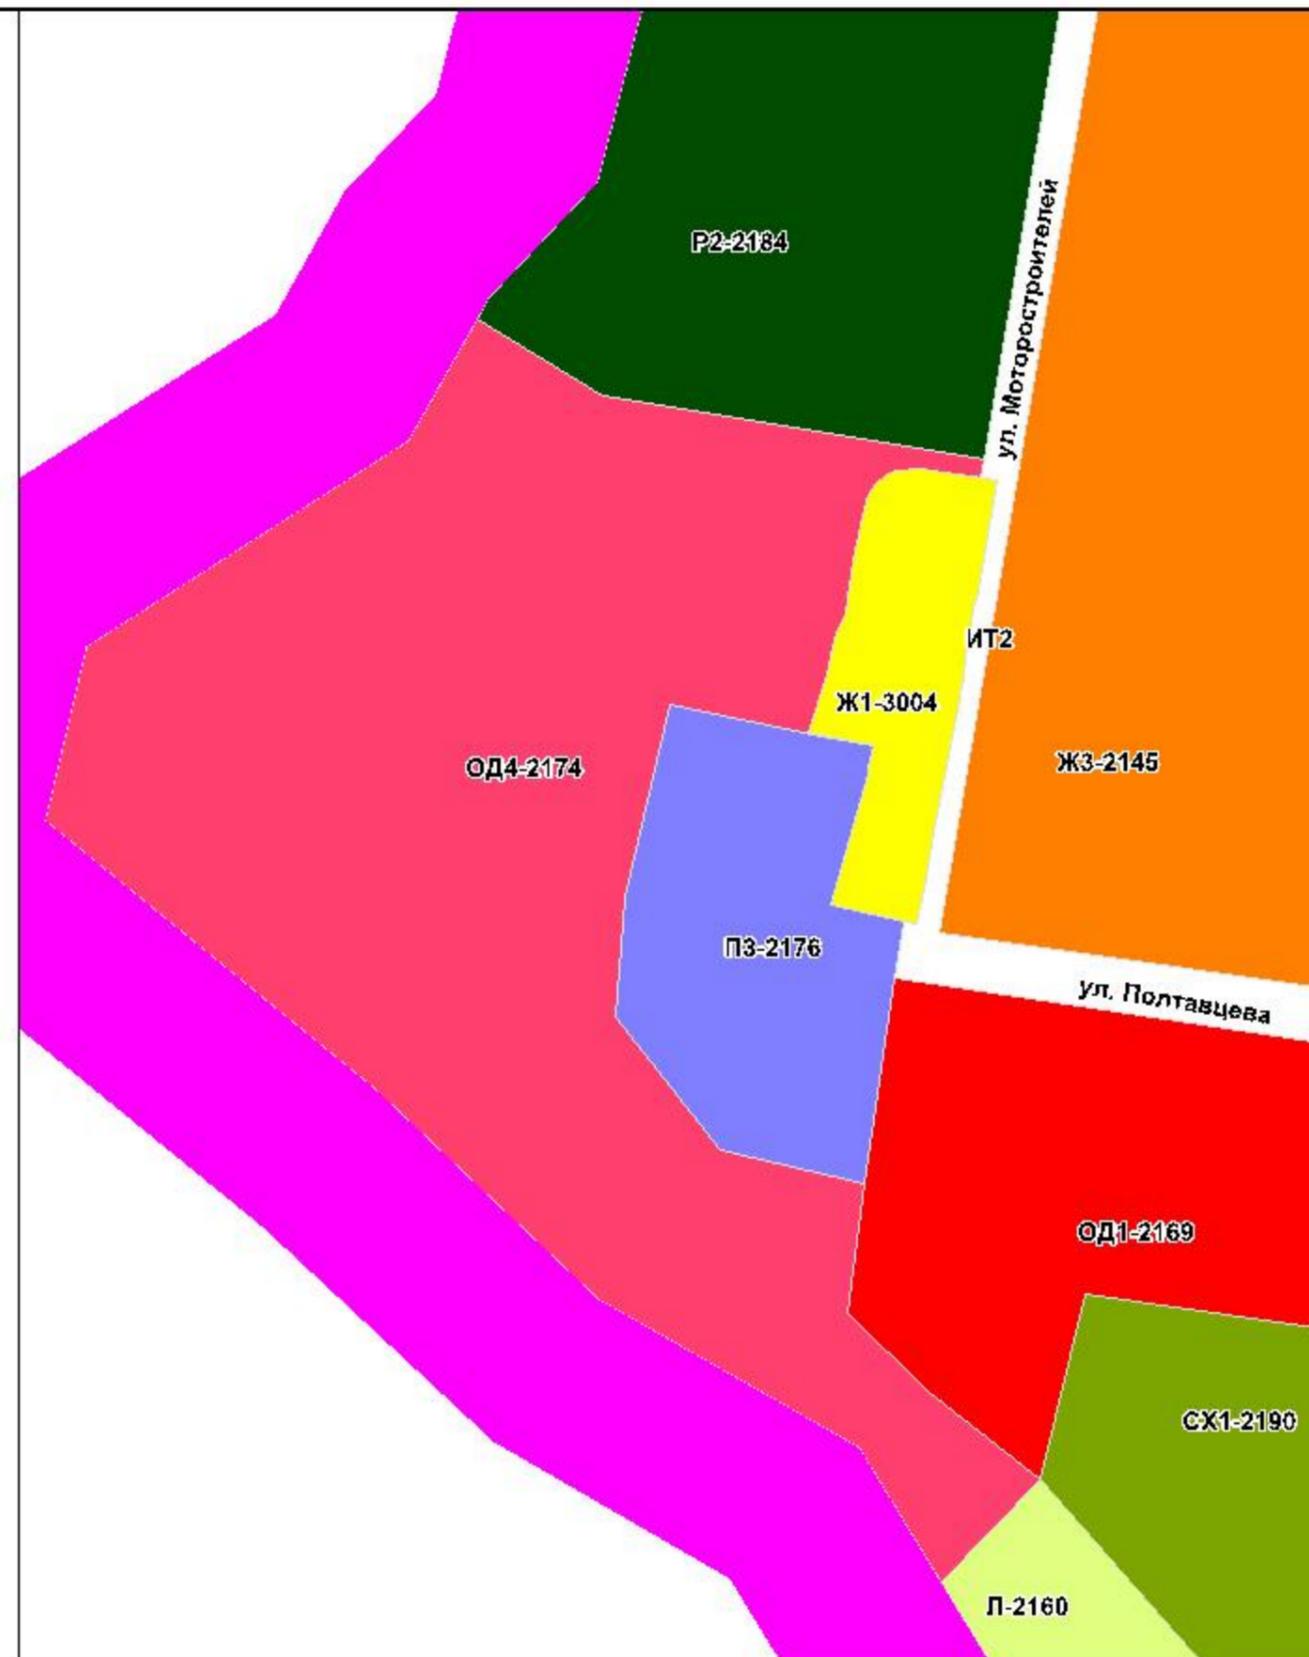

Информация к проекту Решения Омского городского Совета "О внесении изменений в Правила землепользования и застройки муниципального образования городской округ город Омск Омской области, утвержденные Решением Омского городского Совета от 10.12.2008 № 201"

к приложению № 30: изложить в новой редакции территориальные зоны ОД1-936, Р2-1228, ИТ2, выделив территориальную зону ОД4 с номером 3005

Фрагмент карты градостроительного зонирования территорий города Омска

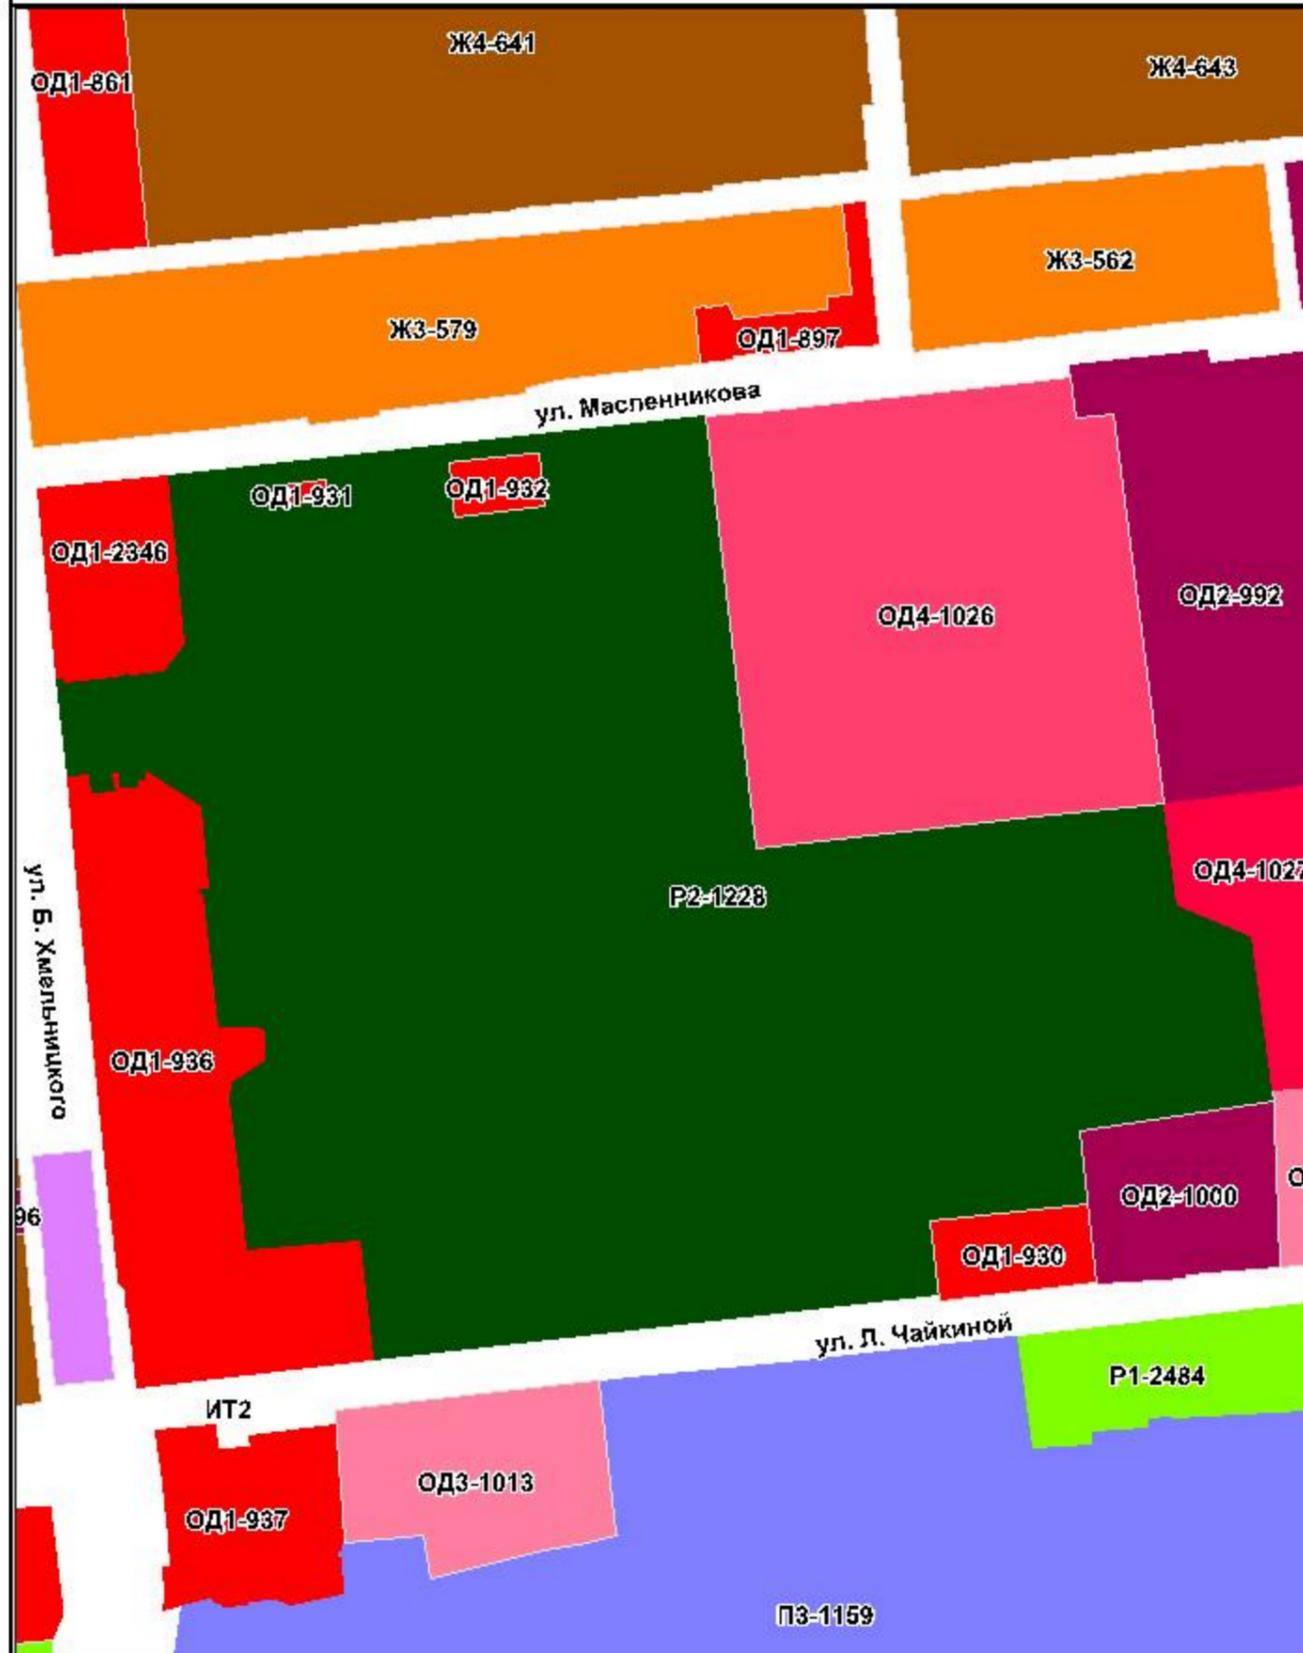

Фрагмент карты градостроительного зонирования территорий города Омска с предложенными изменениями



Информация к проекту Решения Омского городского Совета "О внесении изменений в Правила землепользования и застройки муниципального образования городская округ город Омск Омской области, утвержденные Решением Омского городского Совета от 10.12.2008 № 201"

к приложению № 31 : изложить в новой редакции территориальную зону ОД1-897, выделив территориальную зону Р1 с номером 3006

Фрагмент карты градостроительного зонирования территорий города Омска



Фрагмент карты градостроительного зонирования территорий города Омска с предложенными изменениями



Информация к проекту Решения Омского городского Совета "О внесении изменений в Правила землепользования и застройки муниципального образования городская округ город Омск Омской области, утвержденные Решением Омского городского Совета от 10.12.2008 № 201"

к приложению № 32 : изложить в новой редакции территориальные зоны ПЗ-1160, ОД1-885

Фрагмент карты градостроительного зонирования территорий города Омска


Фрагмент карты градостроительного зонирования территорий города Омска с предложенными изменениями




Информация к проекту Решения Омского городского Совета "О внесении изменений в Правила землепользования и застройки муниципального образования городской округ город Омск Омской области, утвержденные Решением Омского городского Совета от 10.12.2008 № 201"

к приложению № 33: изложить в новой редакции территориальные зоны Ж4-1531, ОД1-1667, ИТ2

Фрагмент карты градостроительного зонирования территорий города Омска

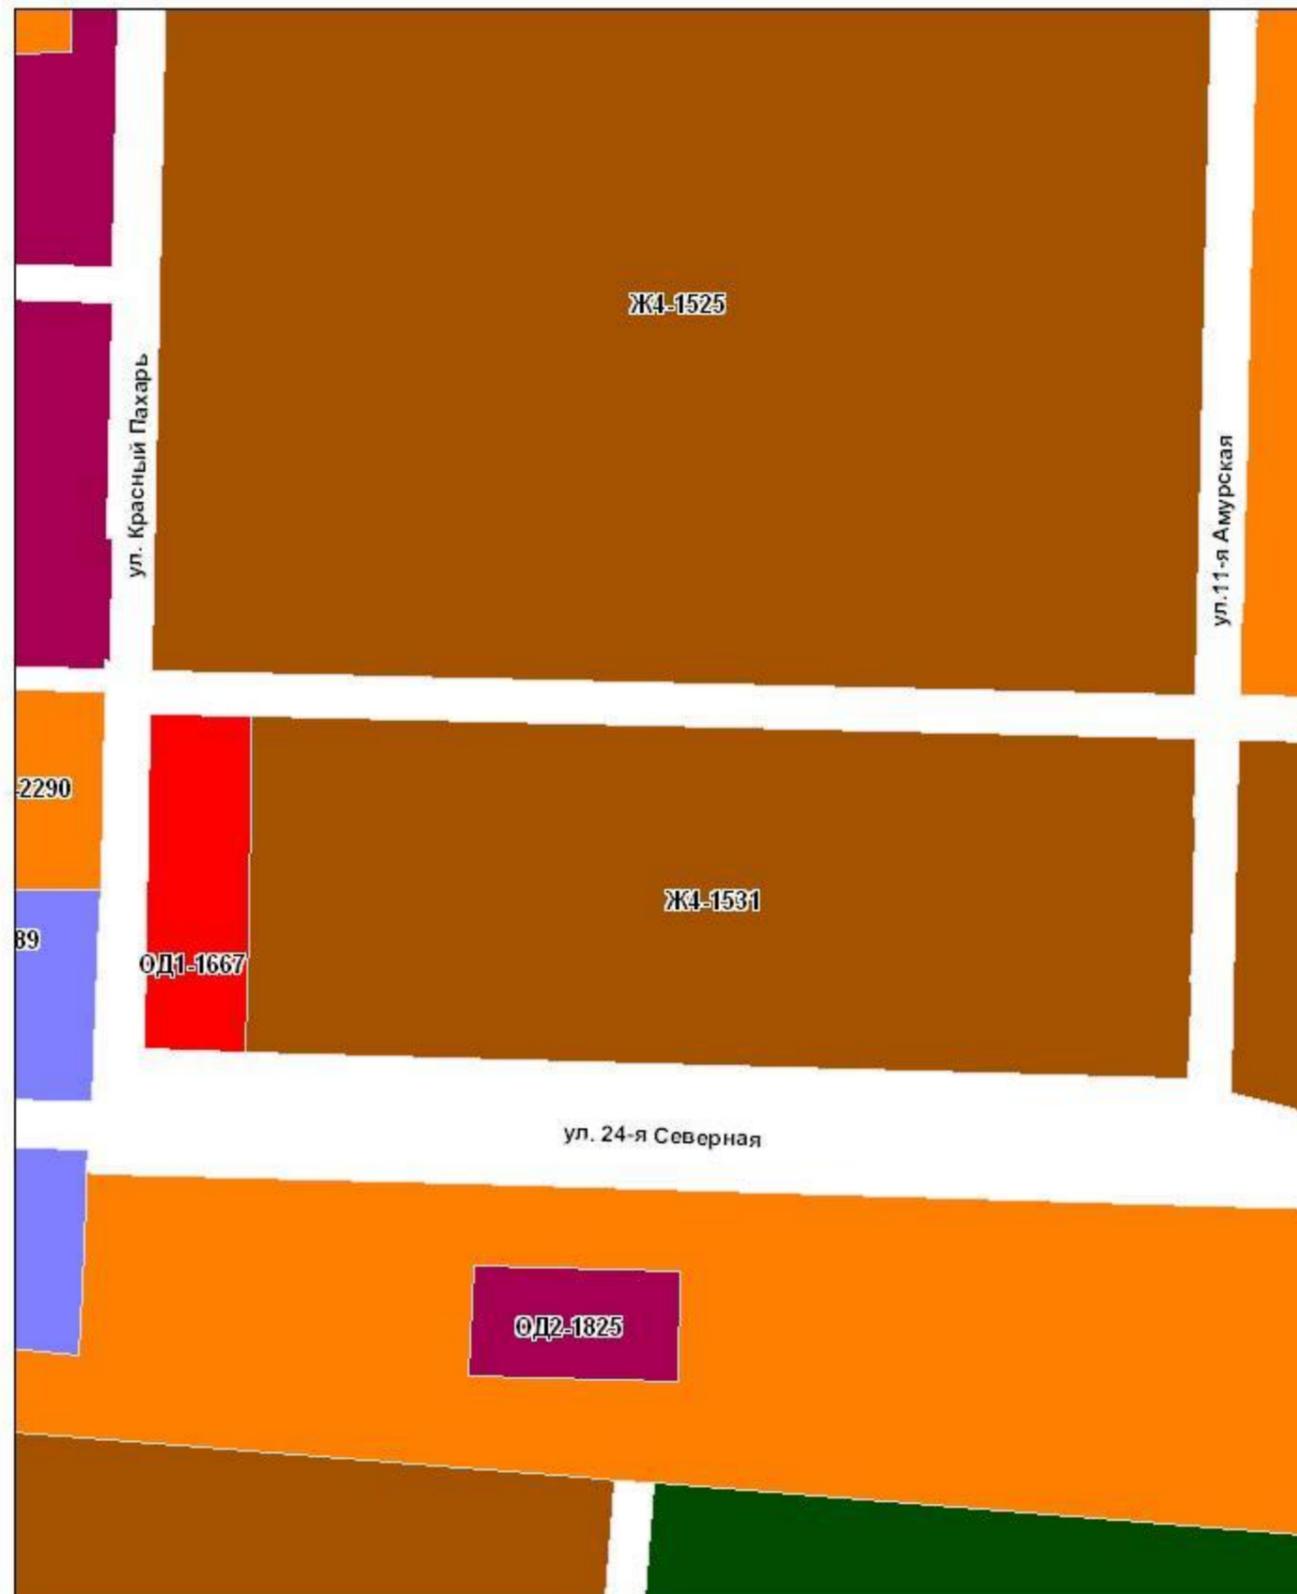

Фрагмент карты градостроительного зонирования территорий города Омска с предложенными изменениями

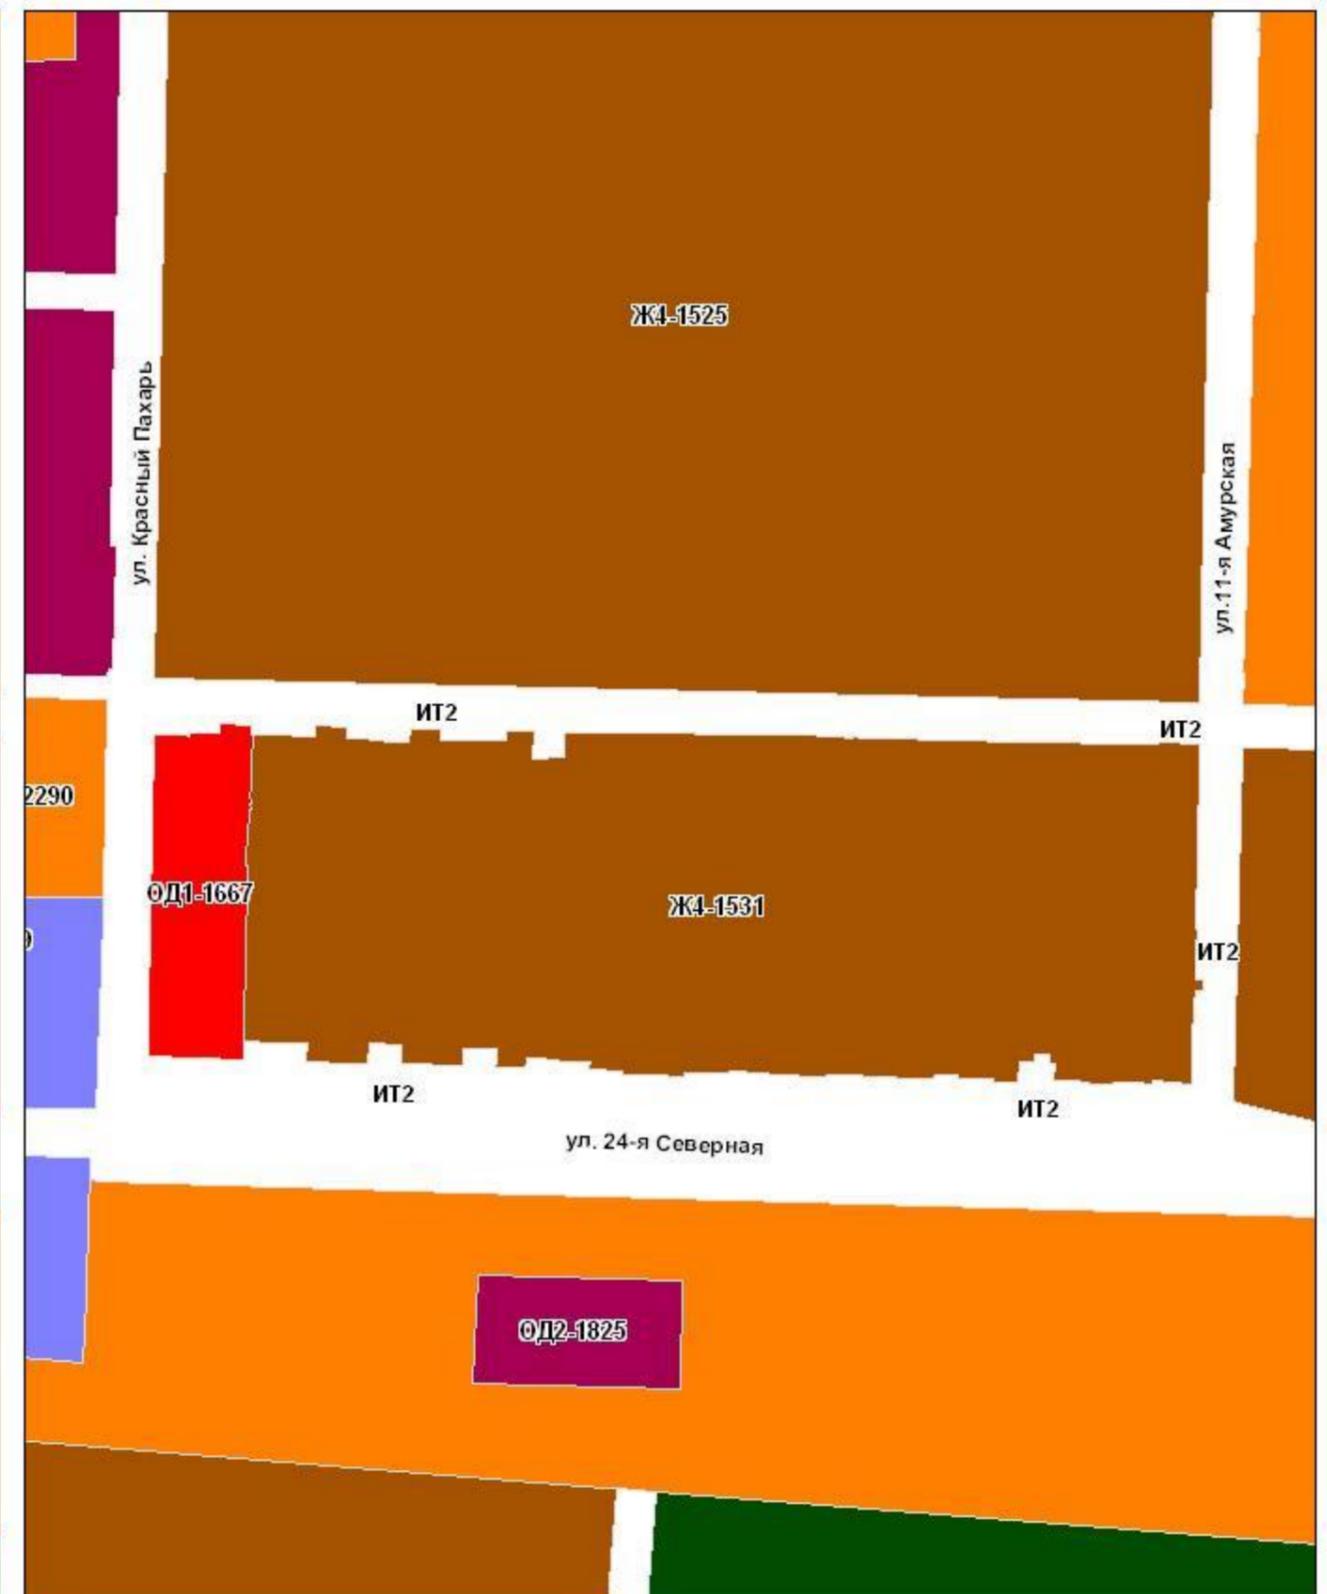


Информация к проекту Решения Омского городского Совета "О внесении изменений в Правила землепользования и застройки муниципального образования городской округ город Омск Омской области, утвержденные Решением Омского городского Совета от 10.12.2008 № 201"

к приложению № 34 : изложить в новой редакции территориальные зоны ПЗ-1939, ИТ1-1571, ИТ2, исключив территориальную зону ИТ2-2115

Фрагмент карты градостроительного зонирования территорий города Омска



Фрагмент карты градостроительного зонирования территорий города Омска с предложенными изменениями

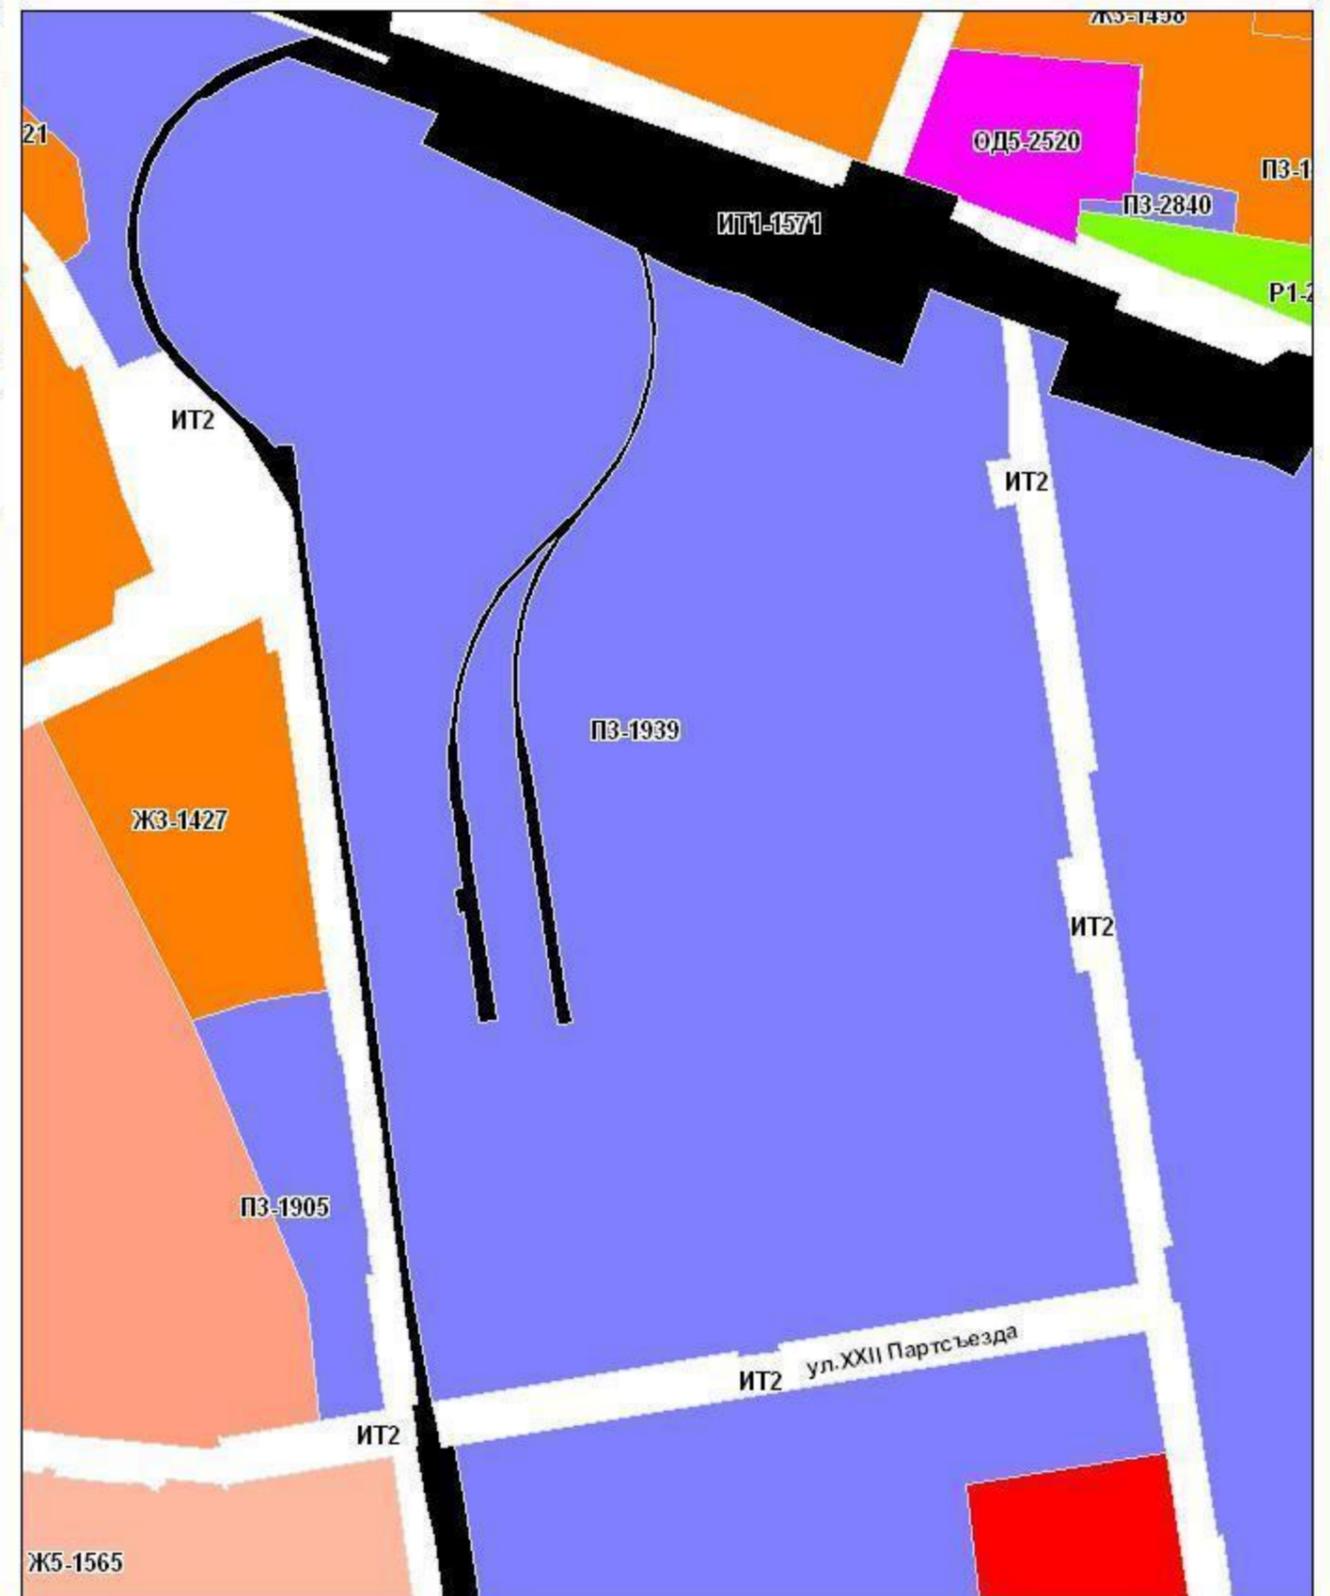


Информация к проекту Решения Омского городского Совета "О внесении изменений в Правила землепользования и застройки муниципального образования городской округ город Омск Омской области, утвержденные Решением Омского городского Совета от 10.12.2008 № 201"

к приложению № 35 : изложить в новой редакции территориальные зоны Ж2-1410, Р1-1989, ИТ2

Фрагмент карты градостроительного зонирования территорий города Омска




Фрагмент карты градостроительного зонирования территорий города Омска с предложенными изменениями

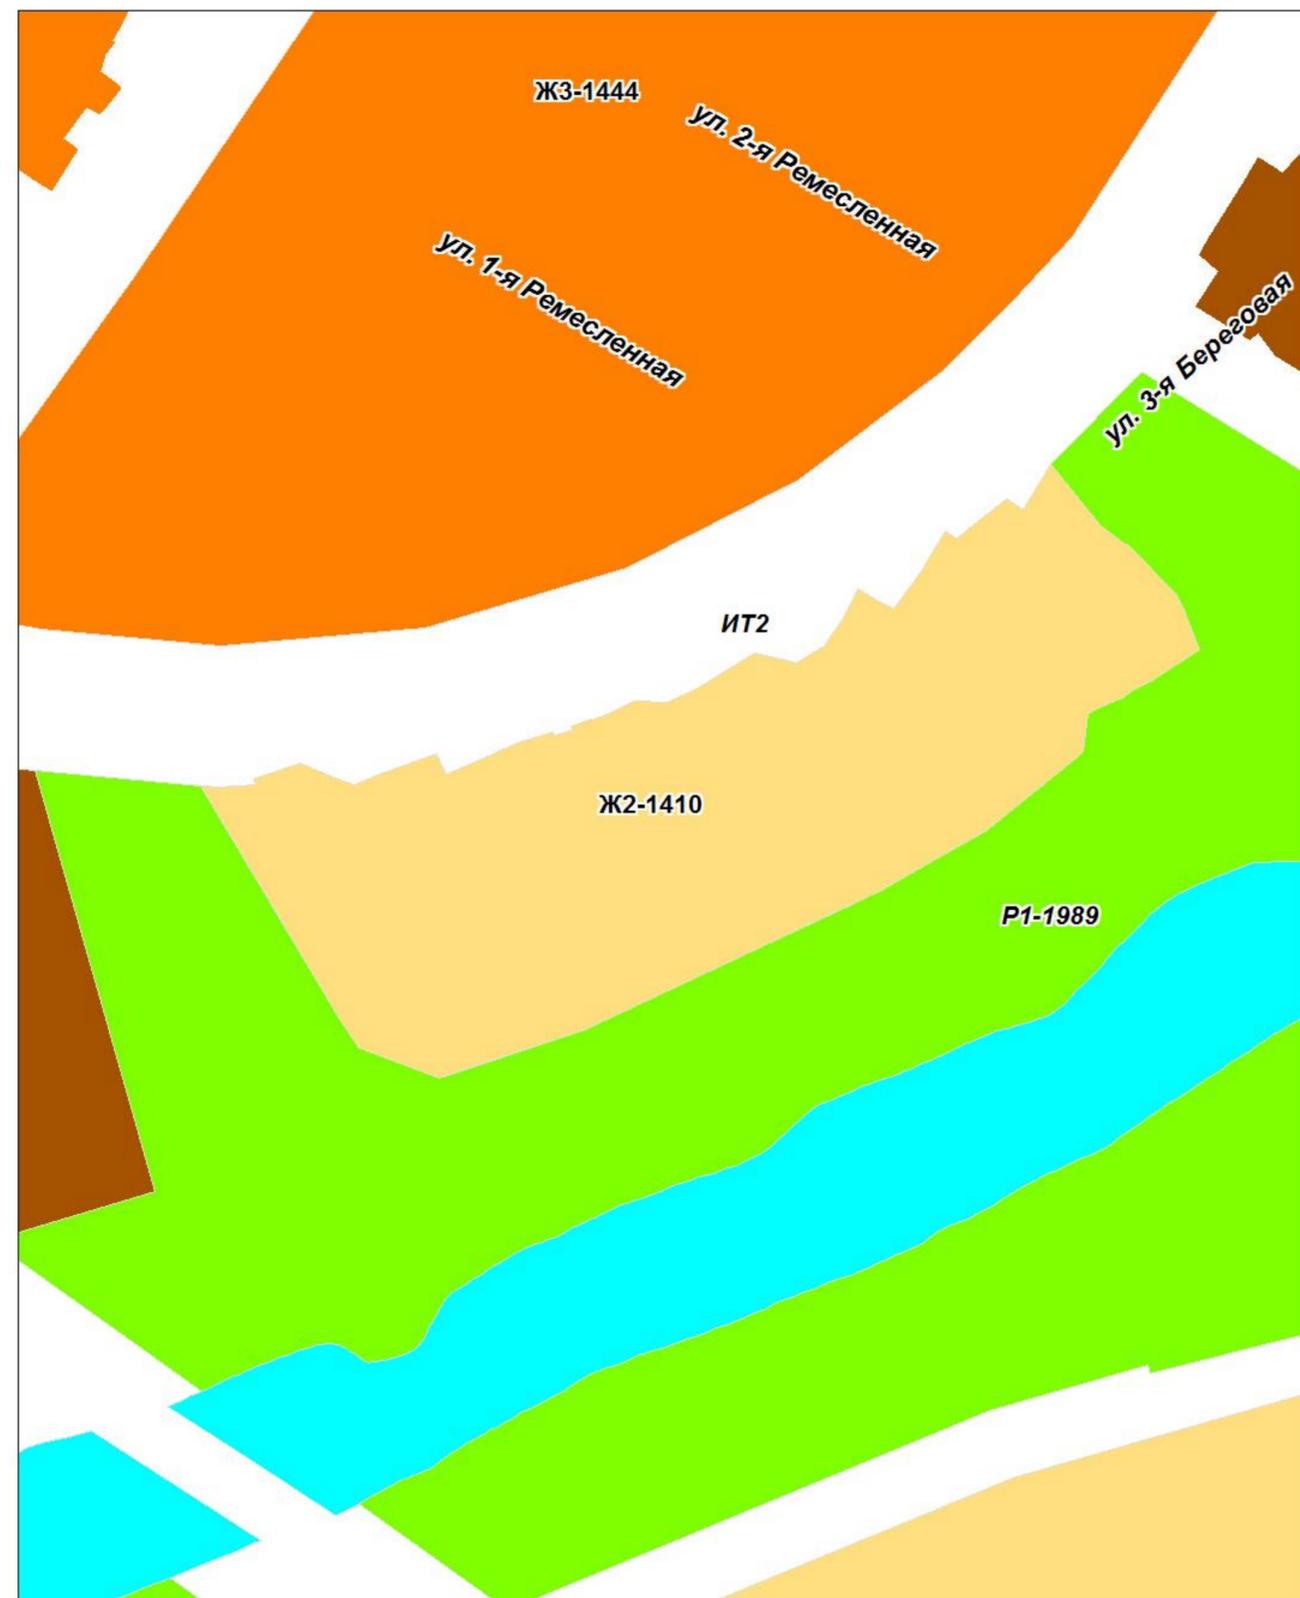


Информация к проекту Решения Омского городского Совета "О внесении изменений в Правила землепользования и застройки муниципального образования городской округ город Омск Омской области, утвержденные Решением Омского городского Совета от 10.12.2008 № 201"
к приложению № 36 : изложить в новой редакции территориальную зону ОД1-1673, выделив территориальную зону Ж4 с номером 3009

Фрагмент карты градостроительного зонирования территорий города Омска

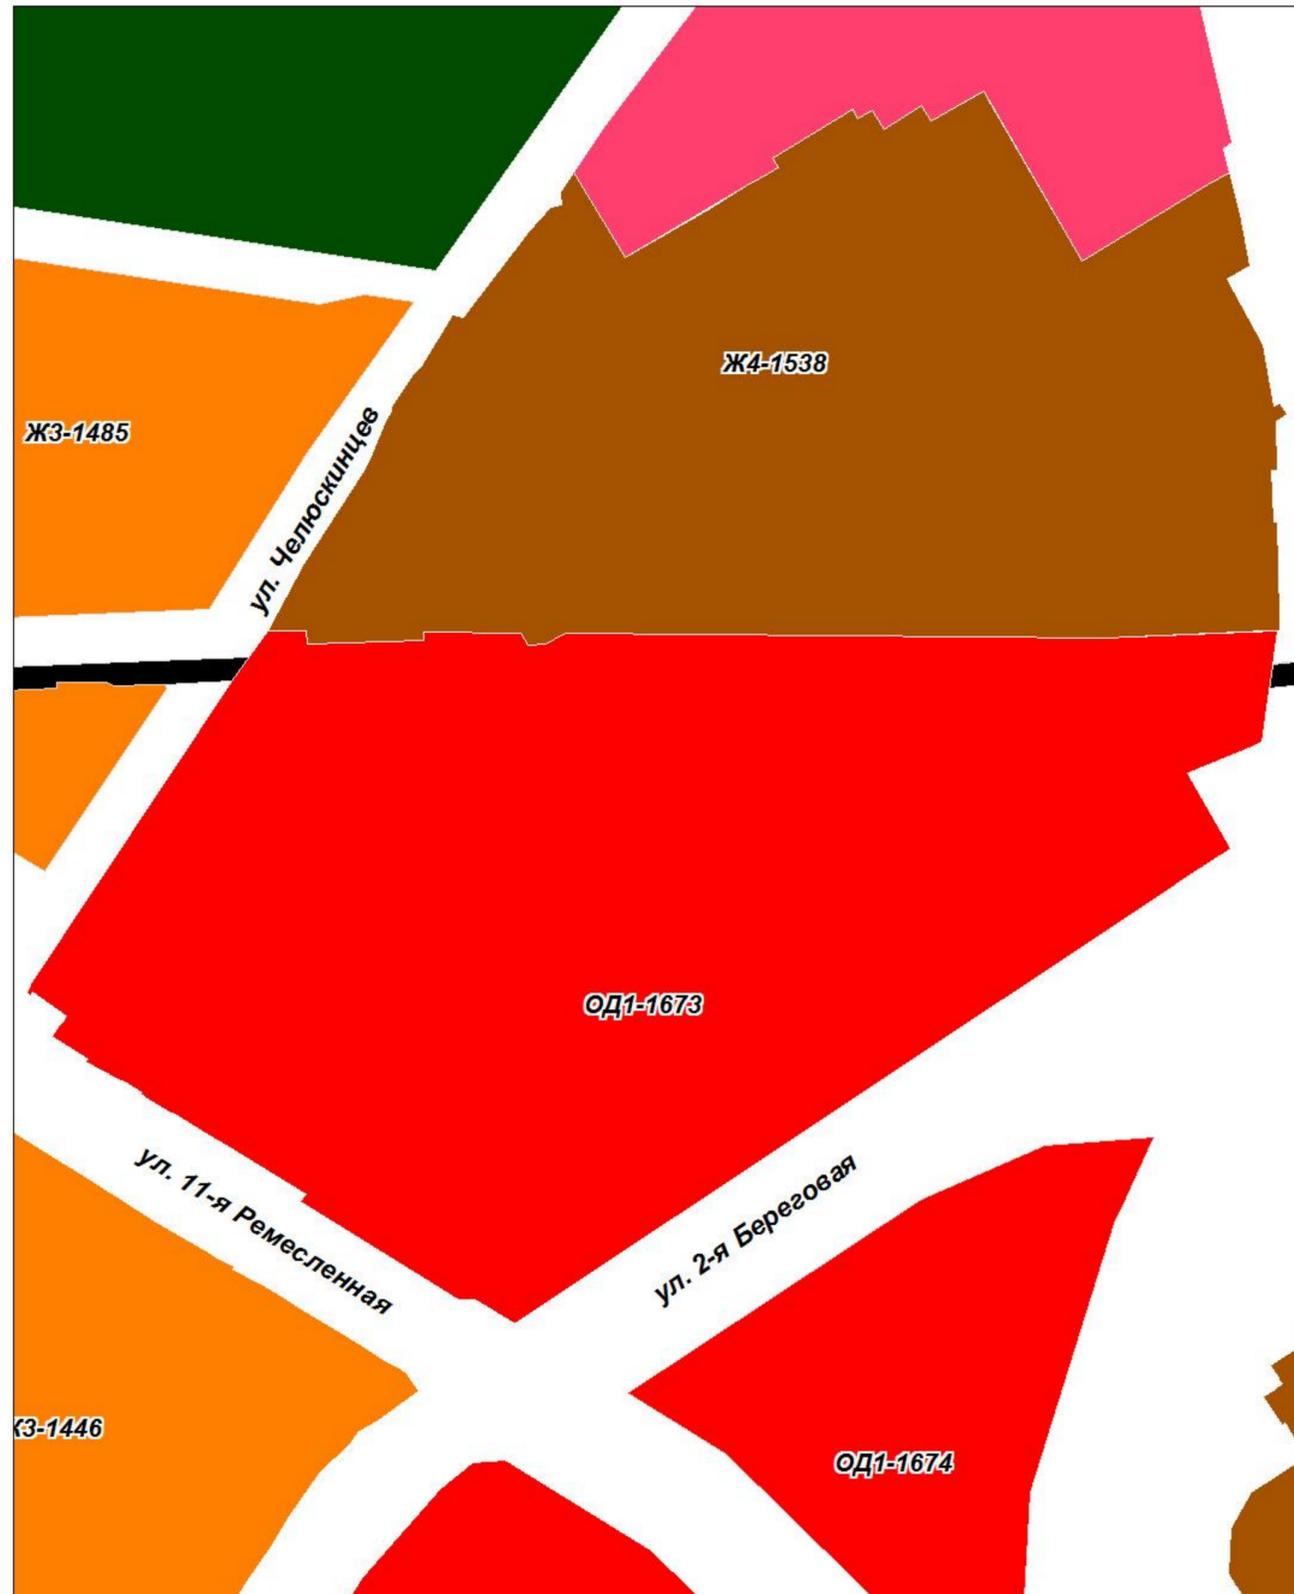

Фрагмент карты градостроительного зонирования территорий города Омска с предложенными изменениями


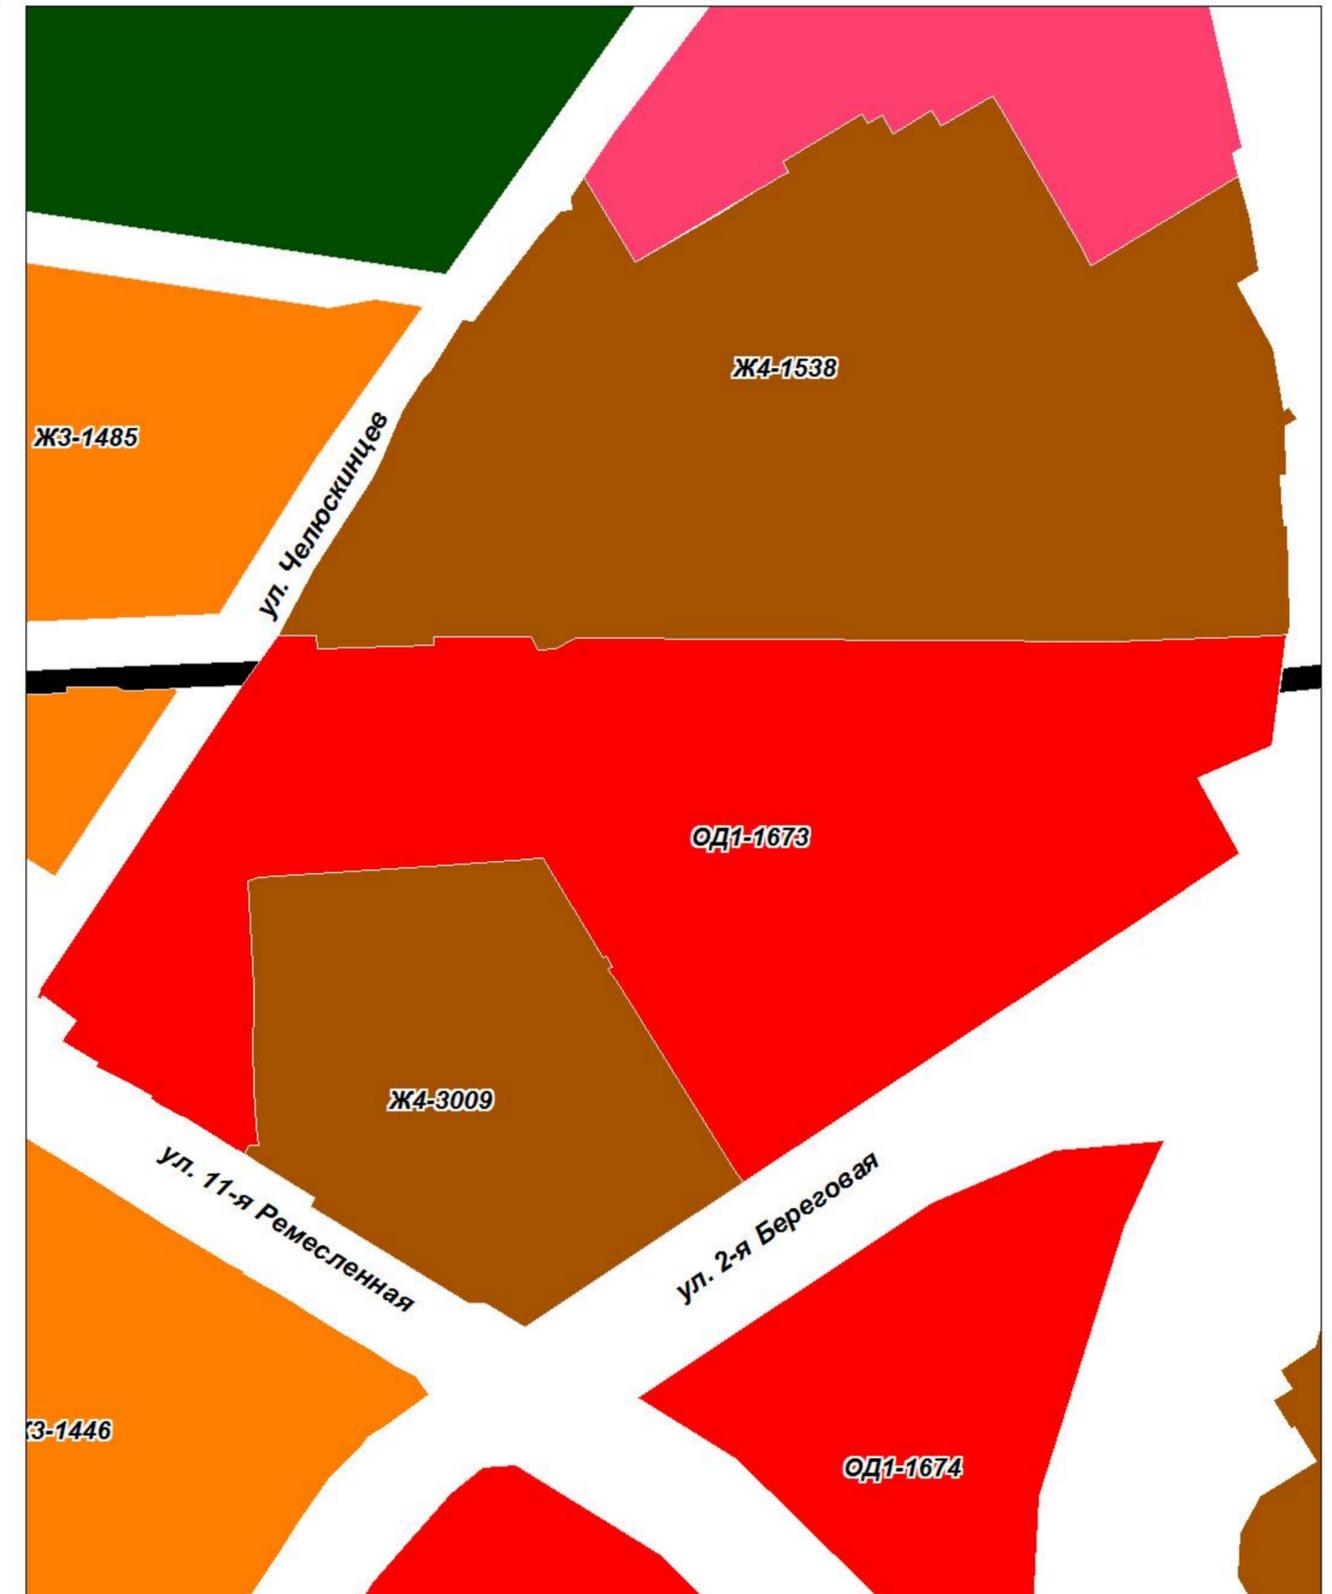


Информация к проекту Решения Омского городского Совета "О внесении изменений в Правила землепользования и застройки муниципального образования городской округ город Омск Омской области, утвержденные Решением Омского городского Совета от 10.12.2008 № 201"

к приложению № 37 : изложить в новой редакции территориальные зоны ЖЗ-1438, ИТ2

Фрагмент карты градостроительного зонирования территорий города Омска

Фрагмент карты градостроительного зонирования территорий города Омска с предложенными изменениями

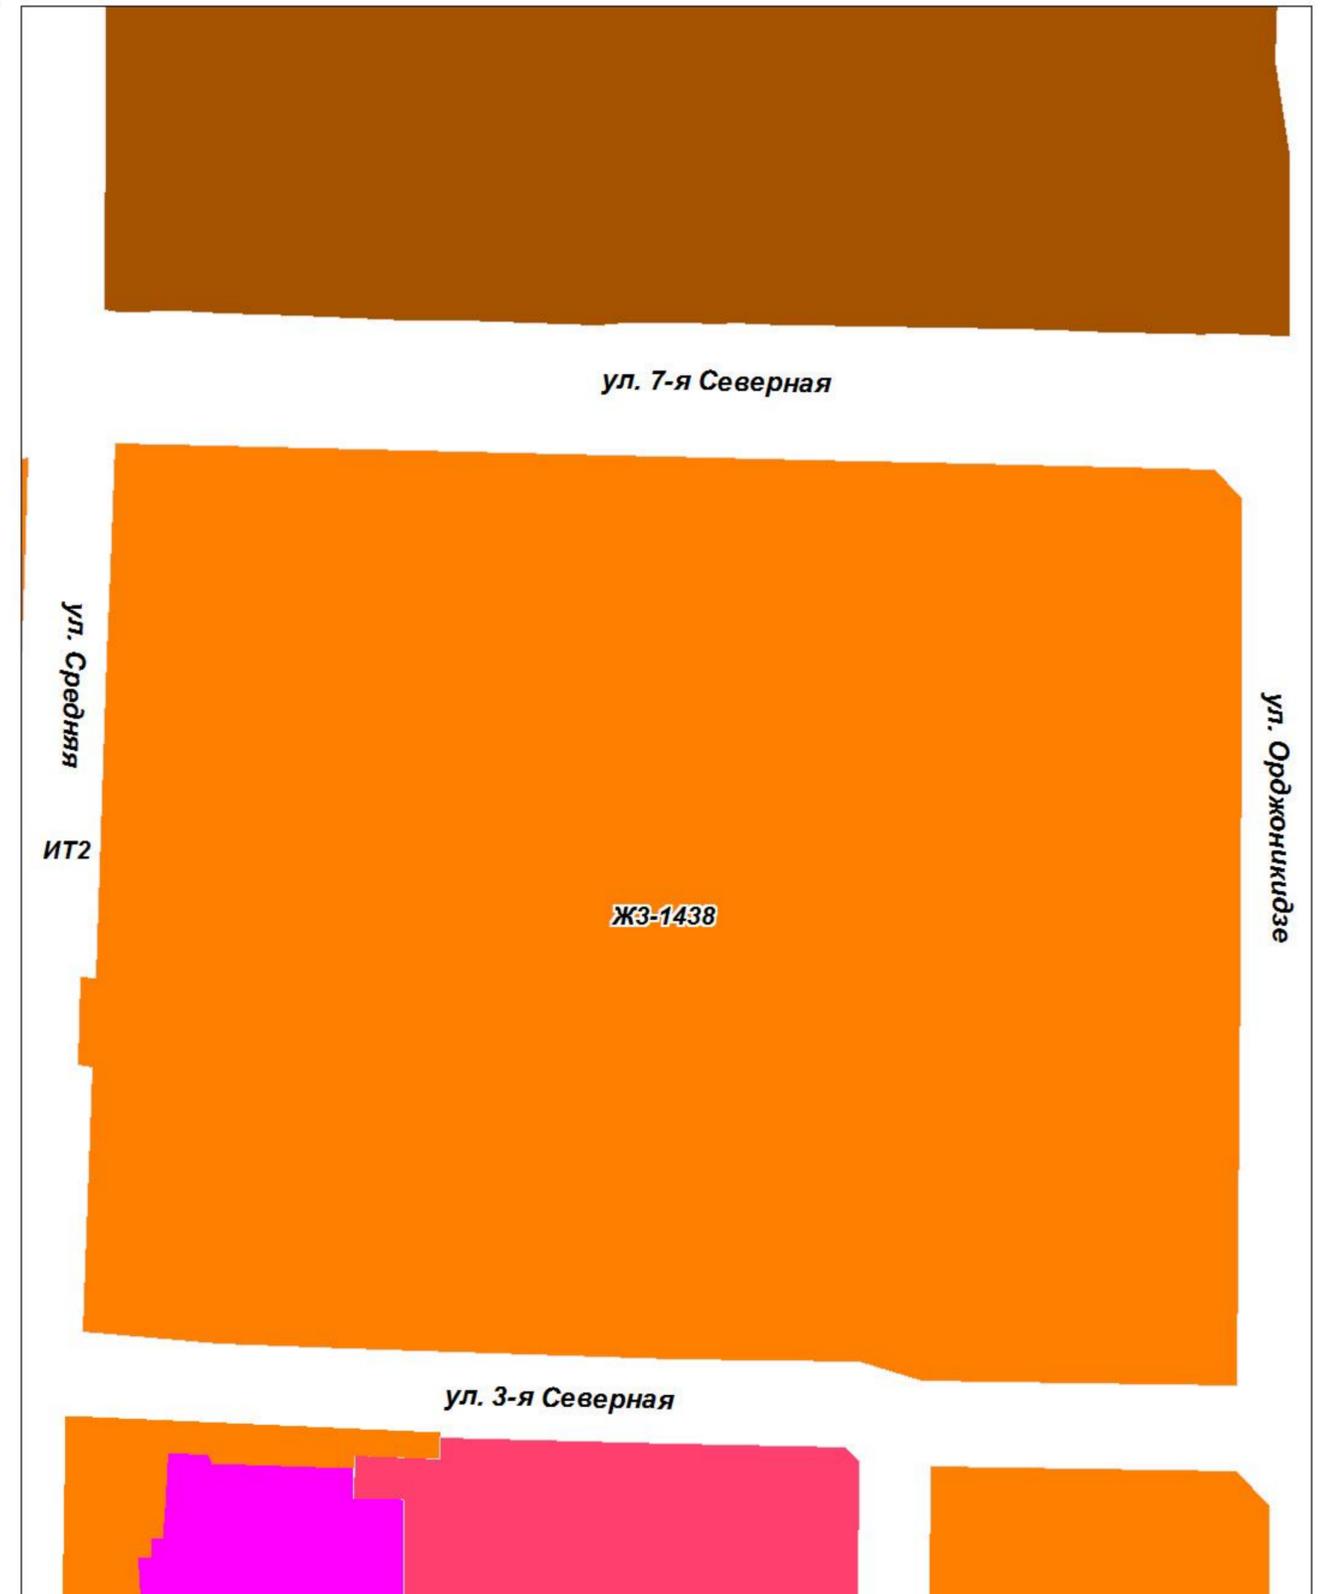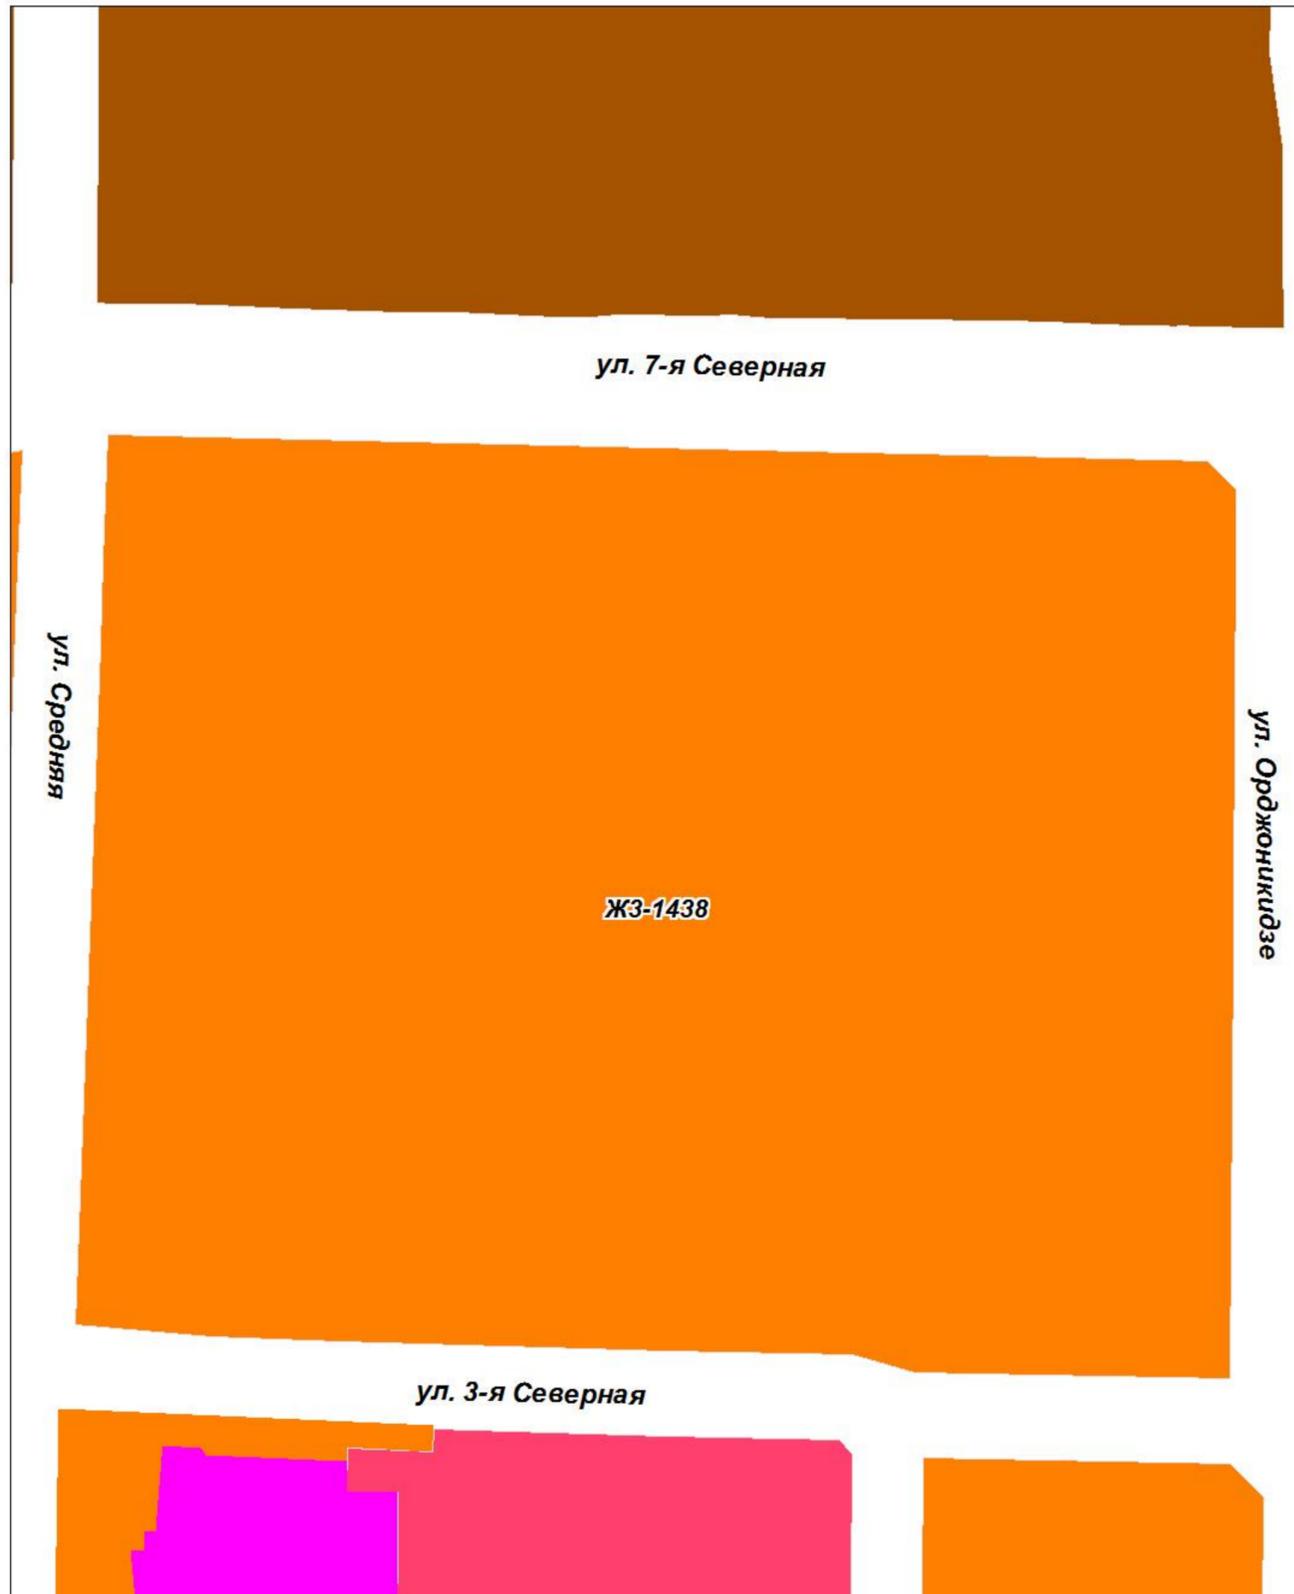


Информация к проекту Решения Омского городского Совета "О внесении изменений в Правила землепользования и застройки муниципального образования городской округ город Омск Омской области, утвержденные Решением Омского городского Совета от 10.12.2008 № 201"
к приложению № 38 : изложить в новой редакции территориальные зоны СХ1-2097, Ж5-1548, ОД4-1877, ИТ2, исключив территориальную зону Л-1595

Фрагмент карты градостроительного зонирования территорий города Омска




Фрагмент карты градостроительного зонирования территорий города Омска с предложенными изменениями

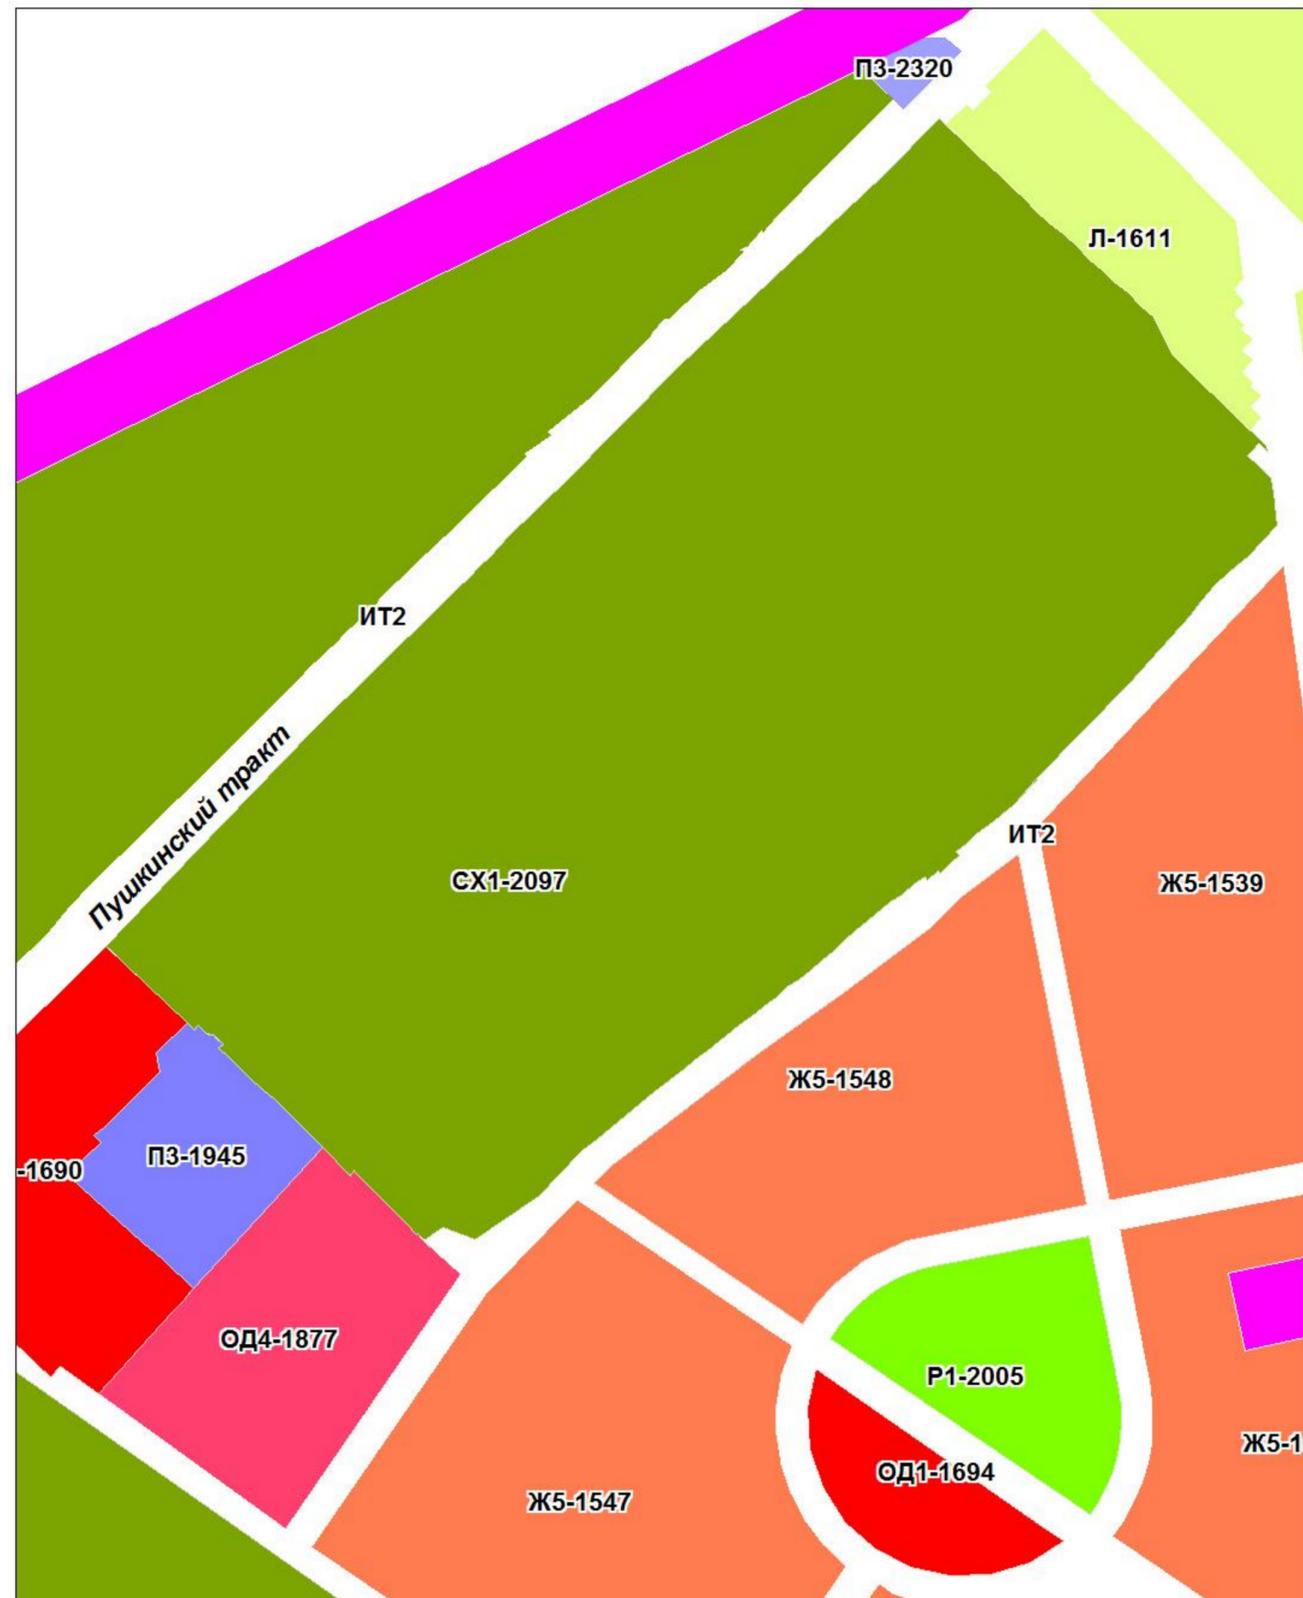


Информация к проекту Решения Омского городского Совета "О внесении изменений в Правила землепользования и застройки муниципального образования городской округ город Омск Омской области, утвержденные Решением Омского городского Совета от 10.12.2008 № 201"

к приложению № 39: изложить в новой редакции территориальные зоны ПЗ-1131, П1-1030, ИТ1-1360, ИТ2, исключив территориальную зону ПЗ-1120

Фрагмент карты градостроительного зонирования территорий города Омска

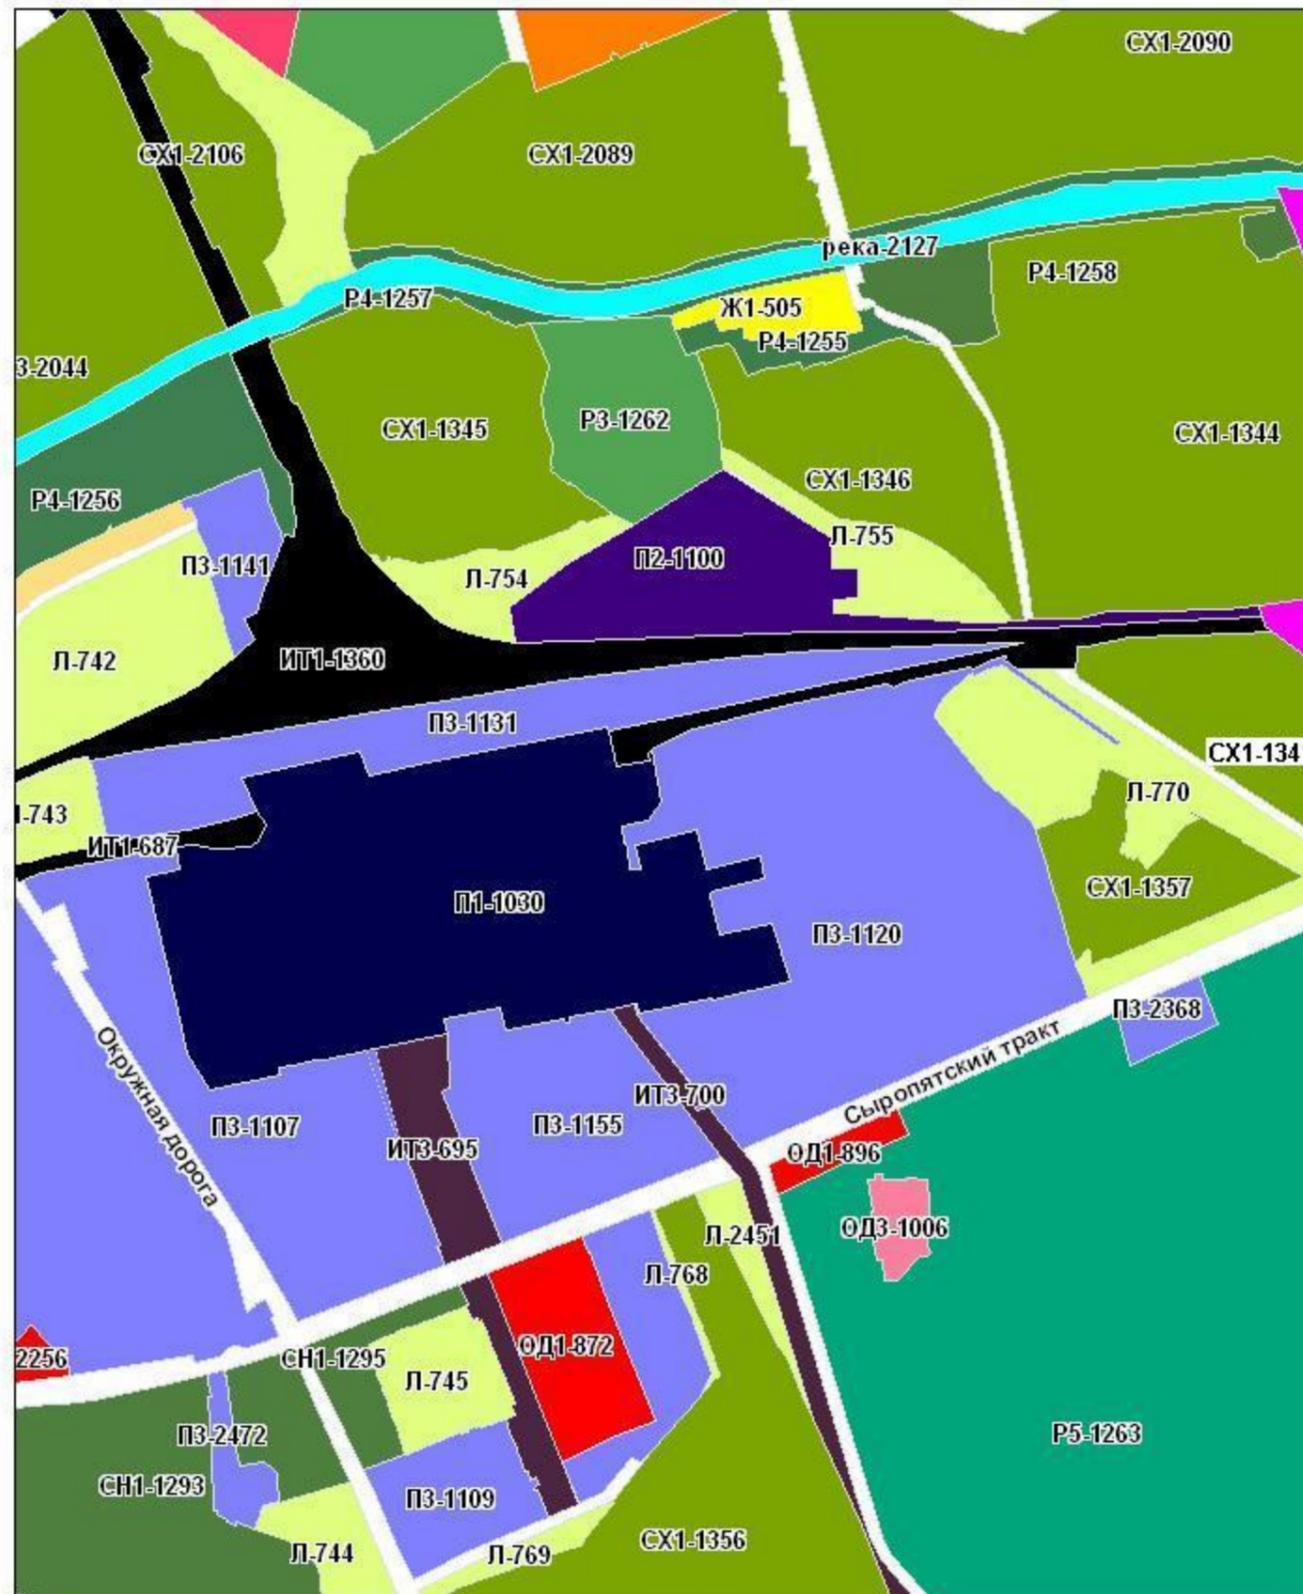

Фрагмент карты градостроительного зонирования территорий города Омска с предложенными изменениями

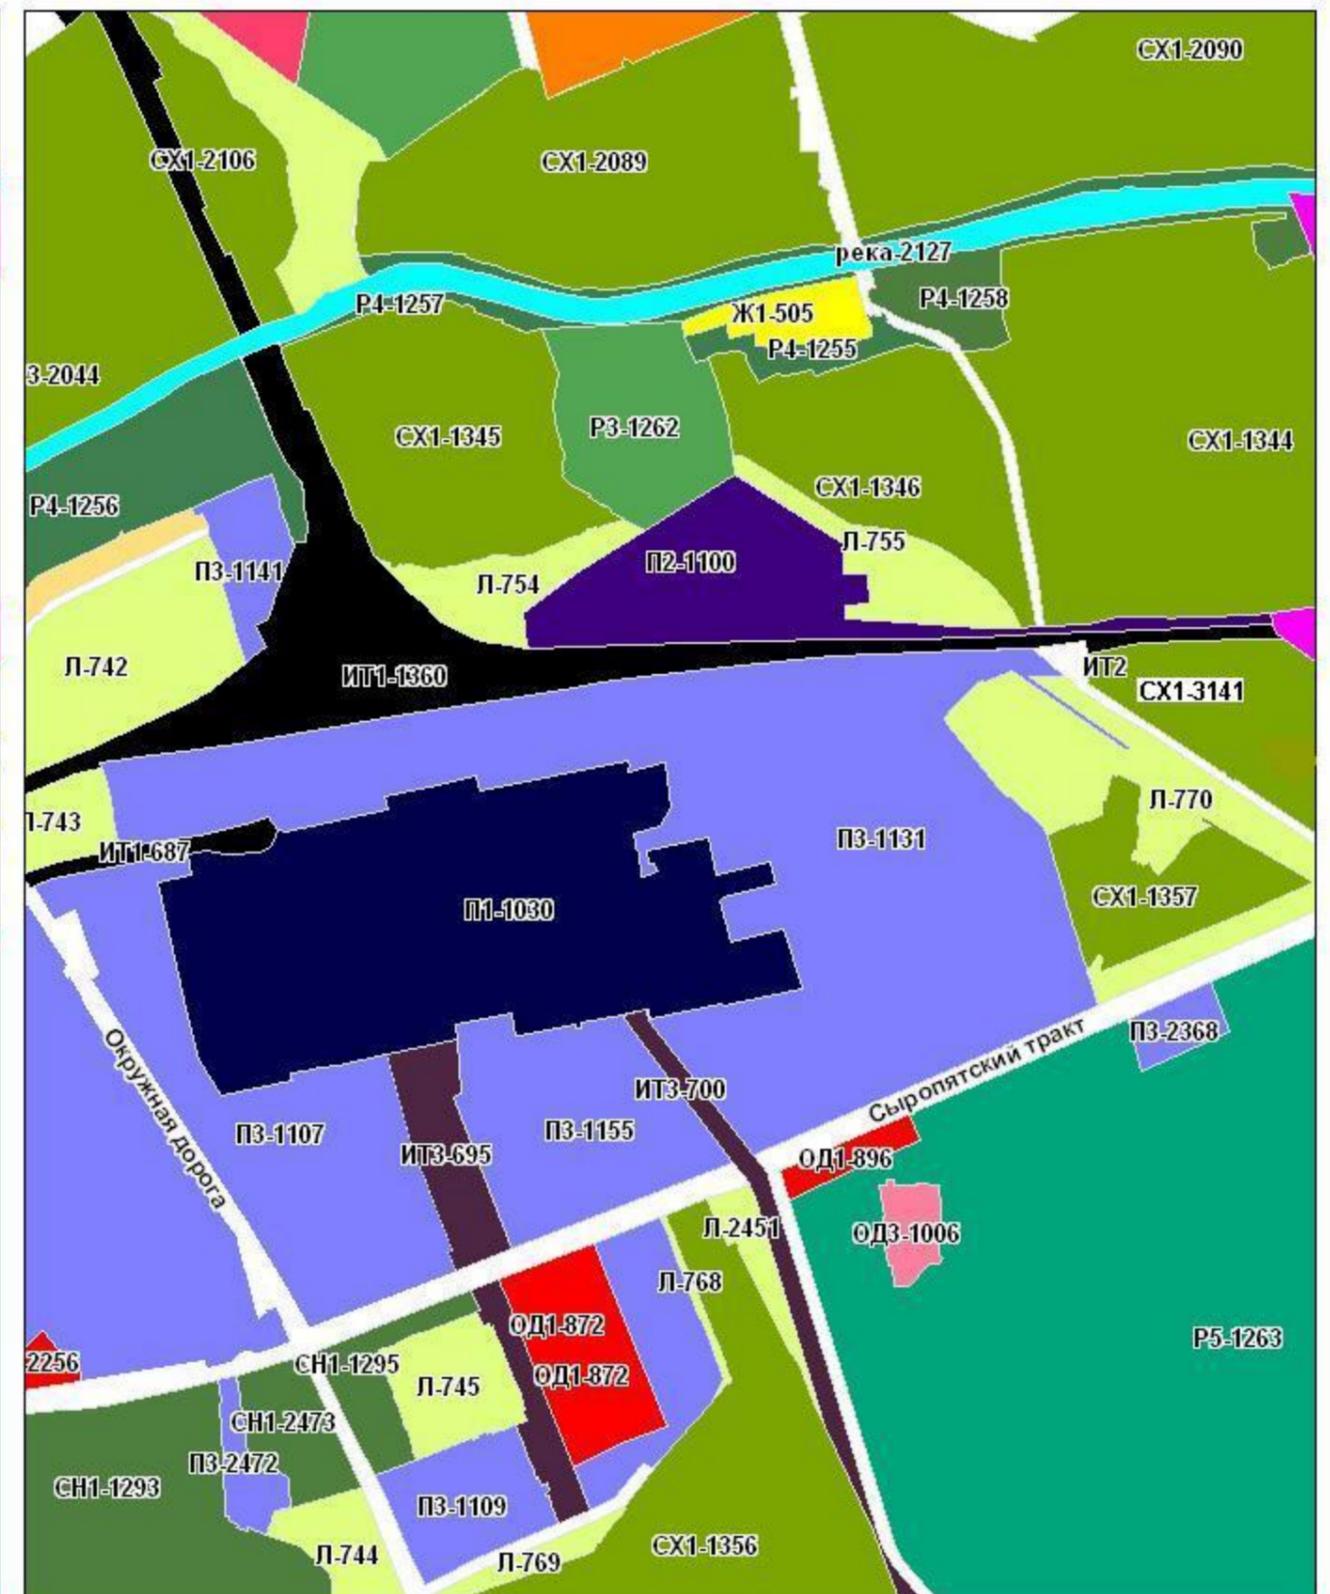

Информация к проекту Решения Омского городского Совета "О внесении изменений в Правила землепользования и застройки муниципального образования городской округ город Омск Омской области, утвержденные Решением Омского городского Совета от 10.12.2008 № 201"

к приложению № 40 : изложить в новой редакции территориальные зоны Ж4-641, ИТ2, исключив территориальную зону ОД1-861

Фрагмент карты градостроительного зонирования территорий города Омска



Фрагмент карты градостроительного зонирования территорий города Омска с предложенными изменениями





Информация к проекту Решения Омского городского Совета "О внесении изменений в Правила землепользования и застройки муниципального образования городской округ город Омск Омской области, утвержденные Решением Омского городского Совета от 10.12.2008 № 201"

к приложению № 41 : изложить в новой редакции территориальные зоны Ж4-1524, ИТ2

Фрагмент карты градостроительного зонирования территорий города Омска

Фрагмент карты градостроительного зонирования территорий города Омска с предложенными изменениями

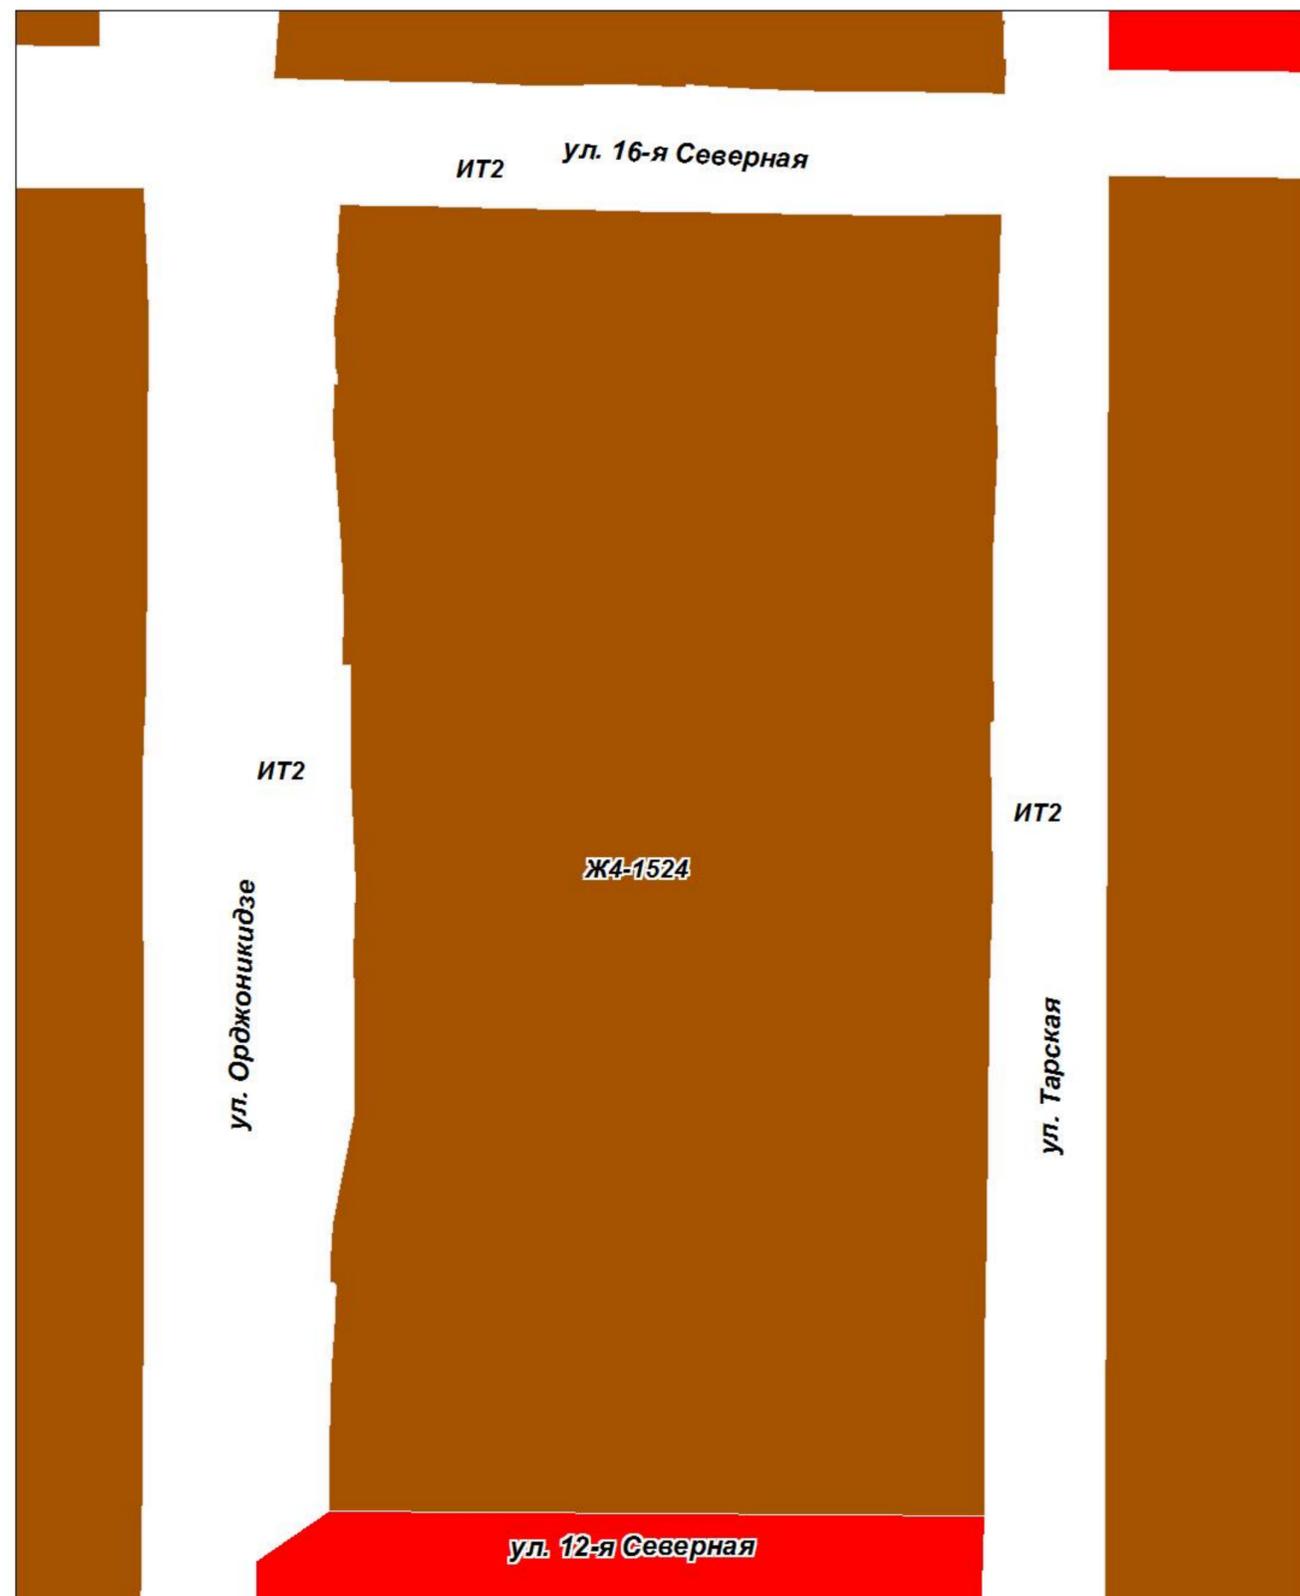
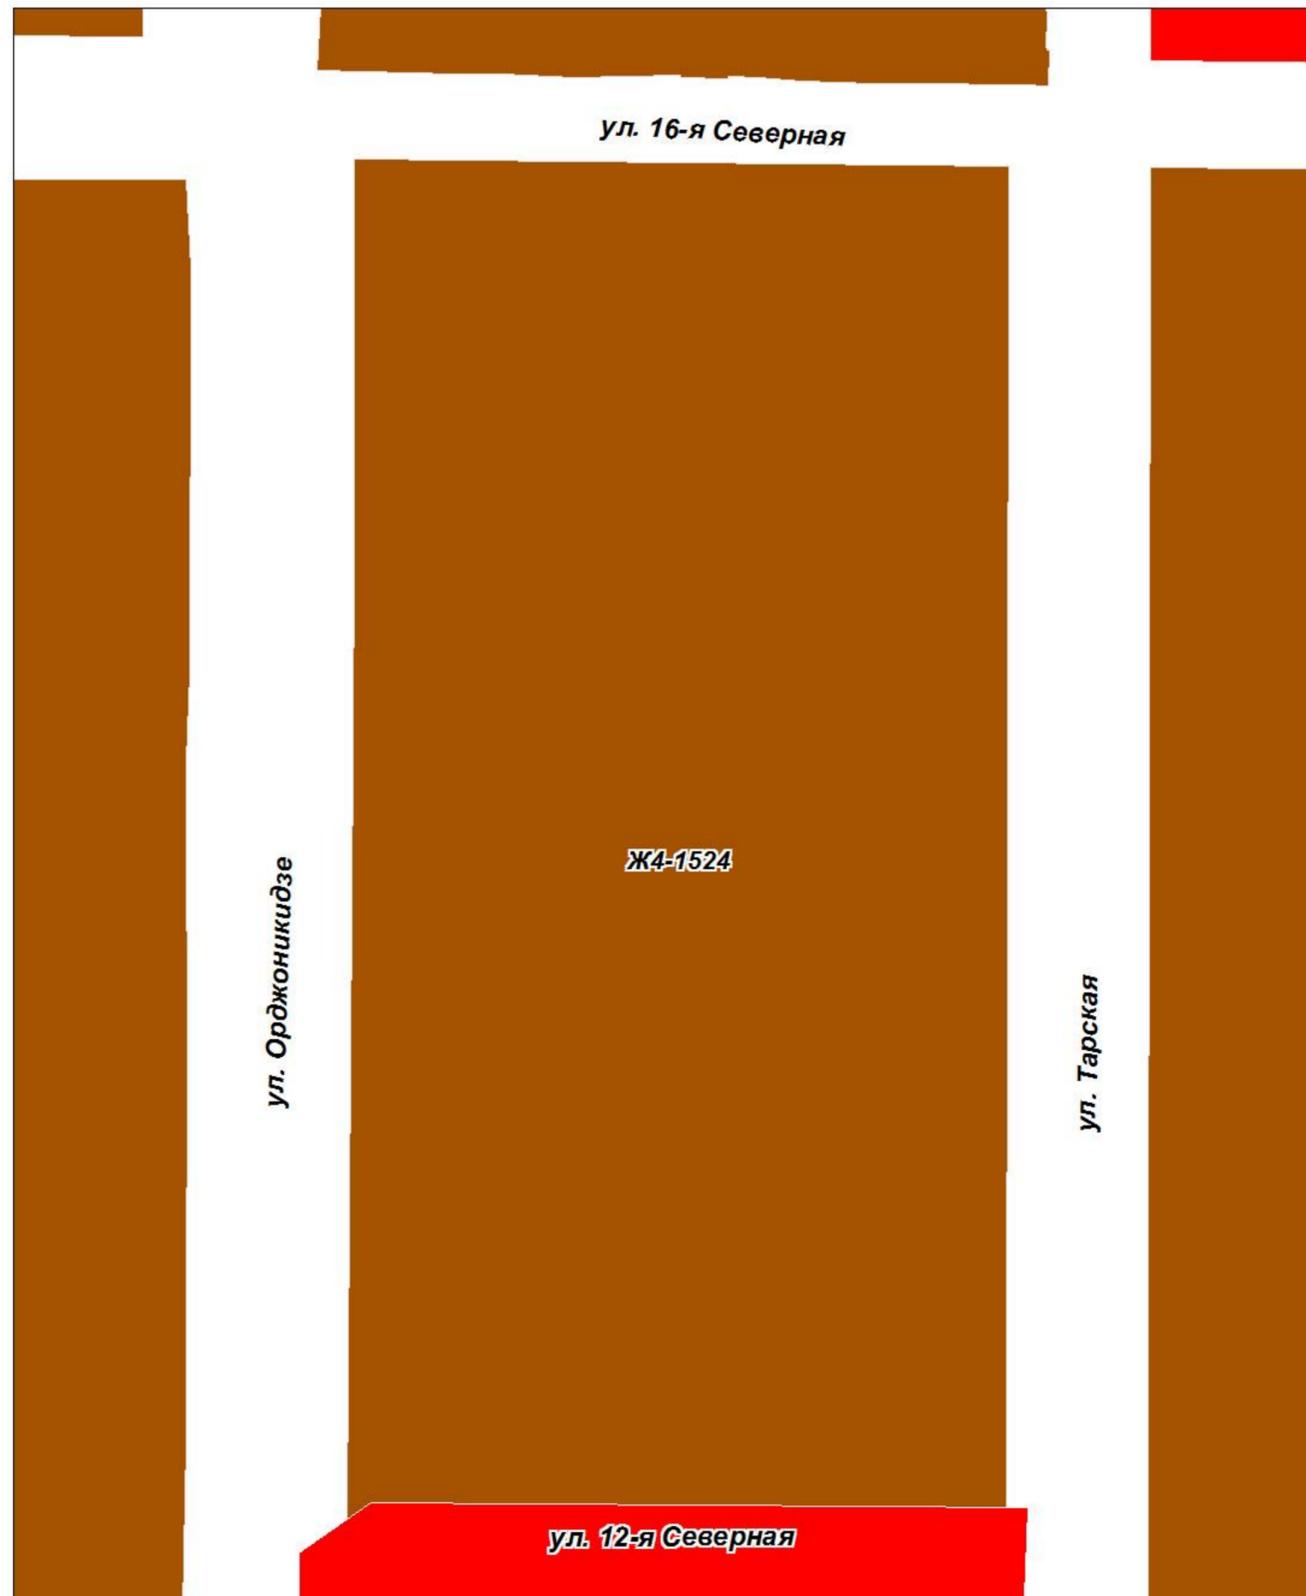


Информация к проекту Решения Омского городского Совета "О внесении изменений в Правила землепользования и застройки муниципального образования городской округ город Омск Омской области, утвержденные Решением Омского городского Совета от 10.12.2008 № 201"

к приложению № 42 : изложить в новой редакции территориальные зоны Ж4-2288, ПЗ-2287

Фрагмент карты градостроительного зонирования территорий города Омска


Фрагмент карты градостроительного зонирования территорий города Омска с предложенными изменениями

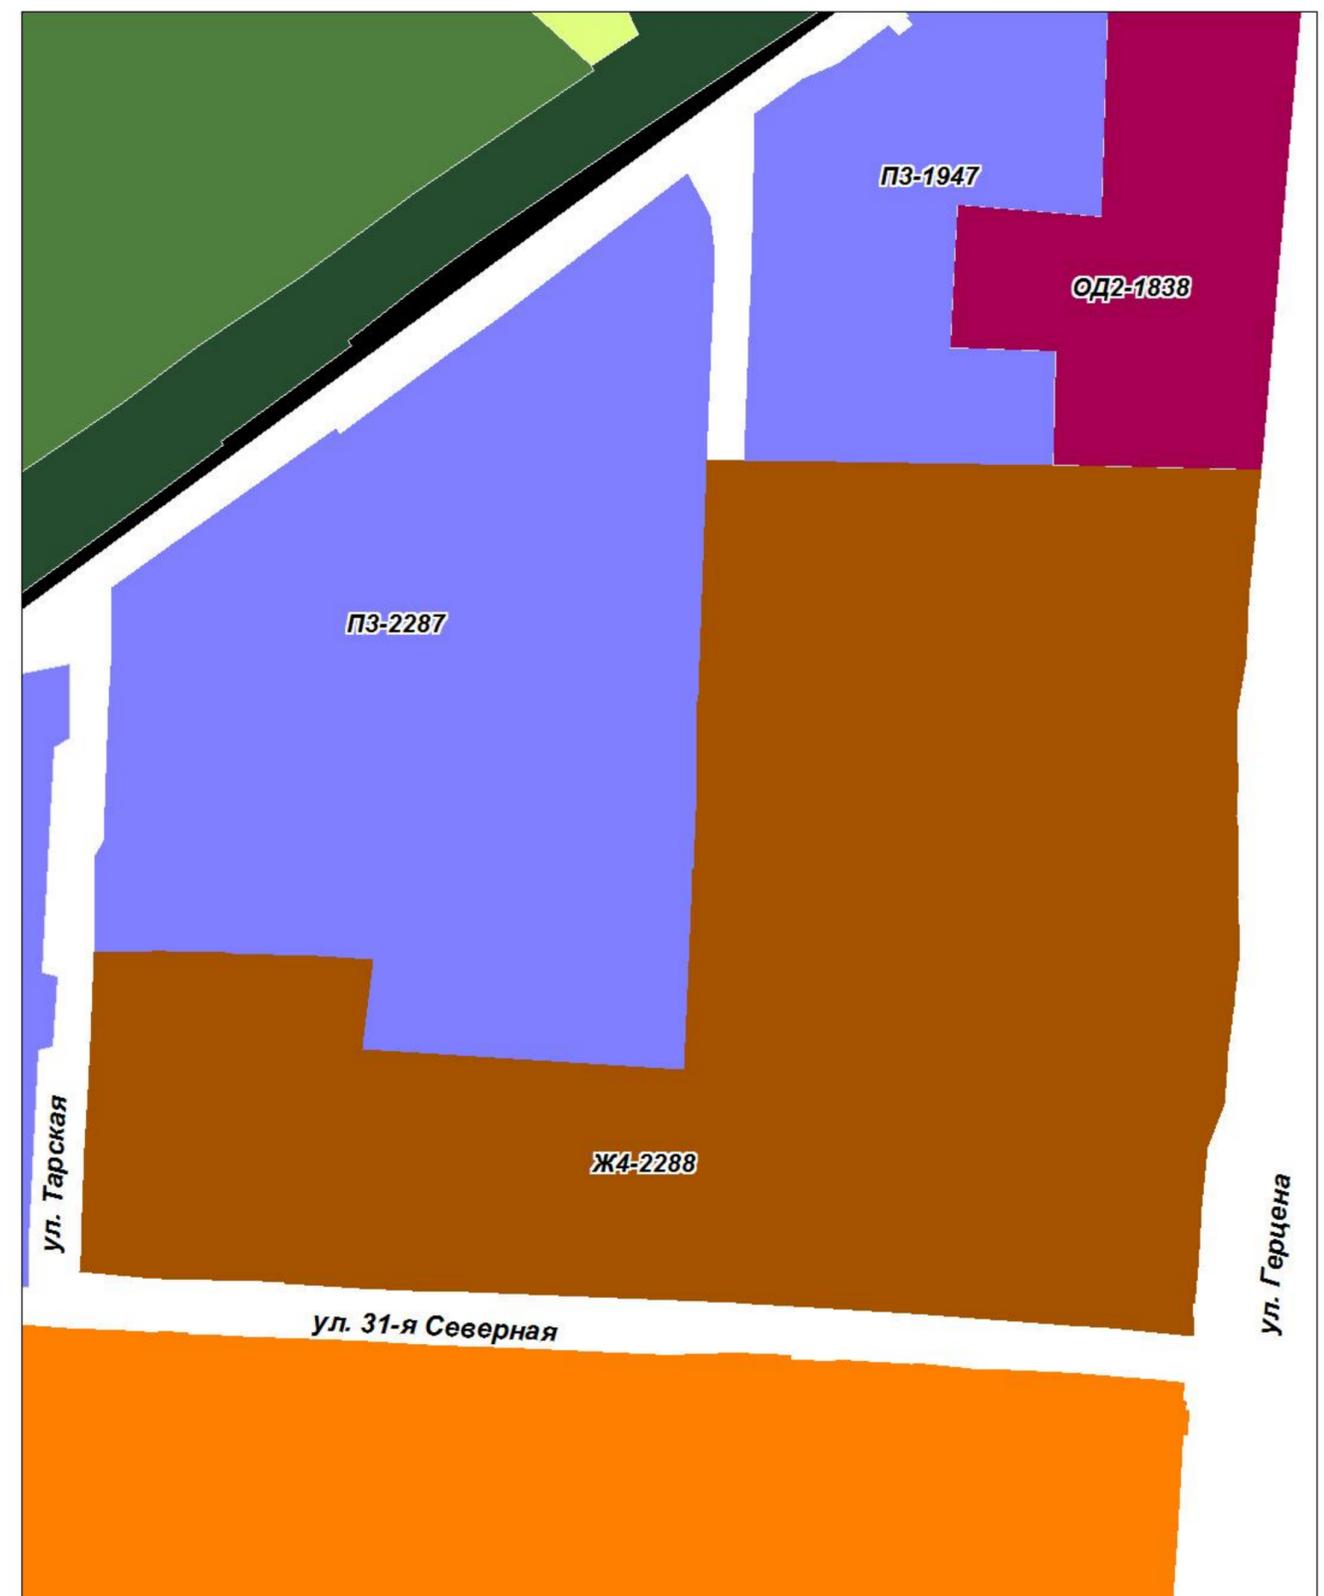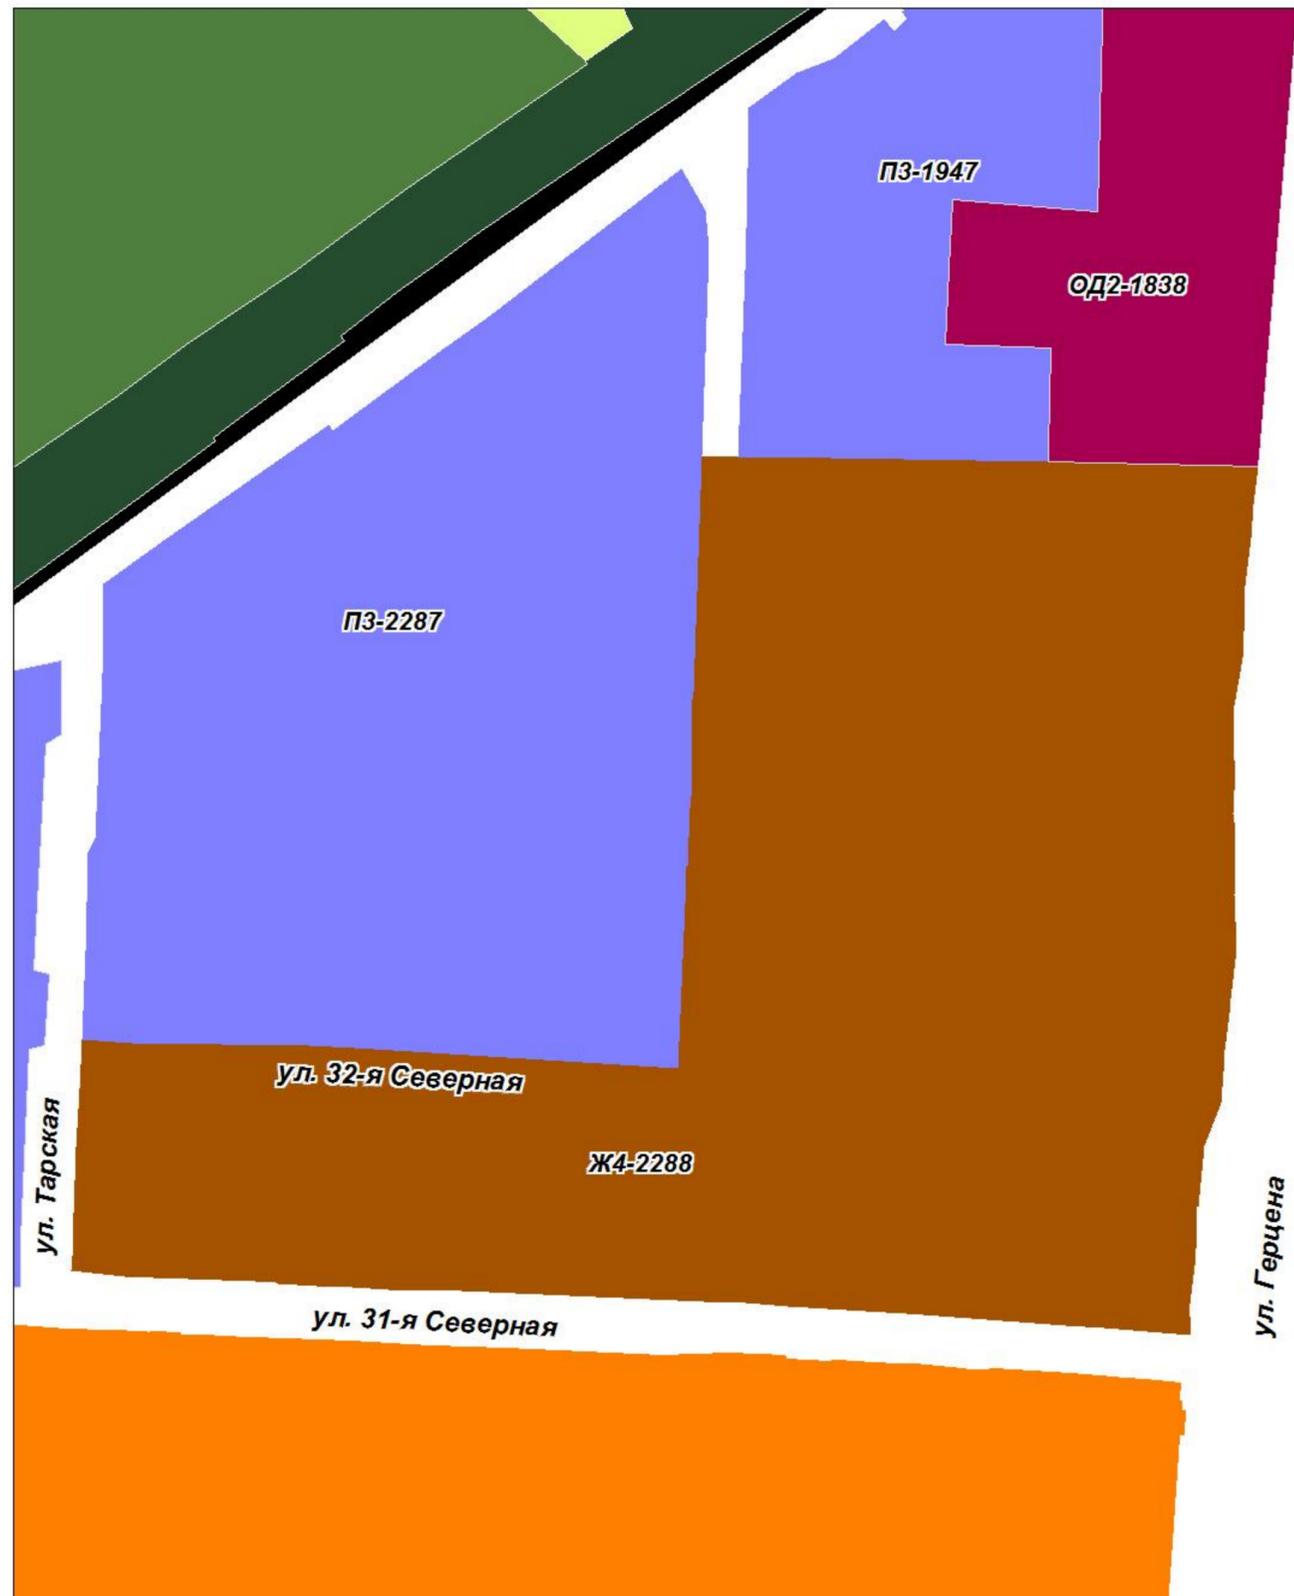

Информация к проекту Решения Омского городского Совета "О внесении изменений в Правила землепользования и застройки муниципального образования городской округ город Омск Омской области, утвержденные Решением Омского городского Совета от 10.12.2008 № 201"

к приложению № 43: изложить в новой редакции территориальную зону ЖЗ-31, выделив территориальную зону ОД1 с номером 3002

Фрагмент карты градостроительного зонирования территорий города Омска

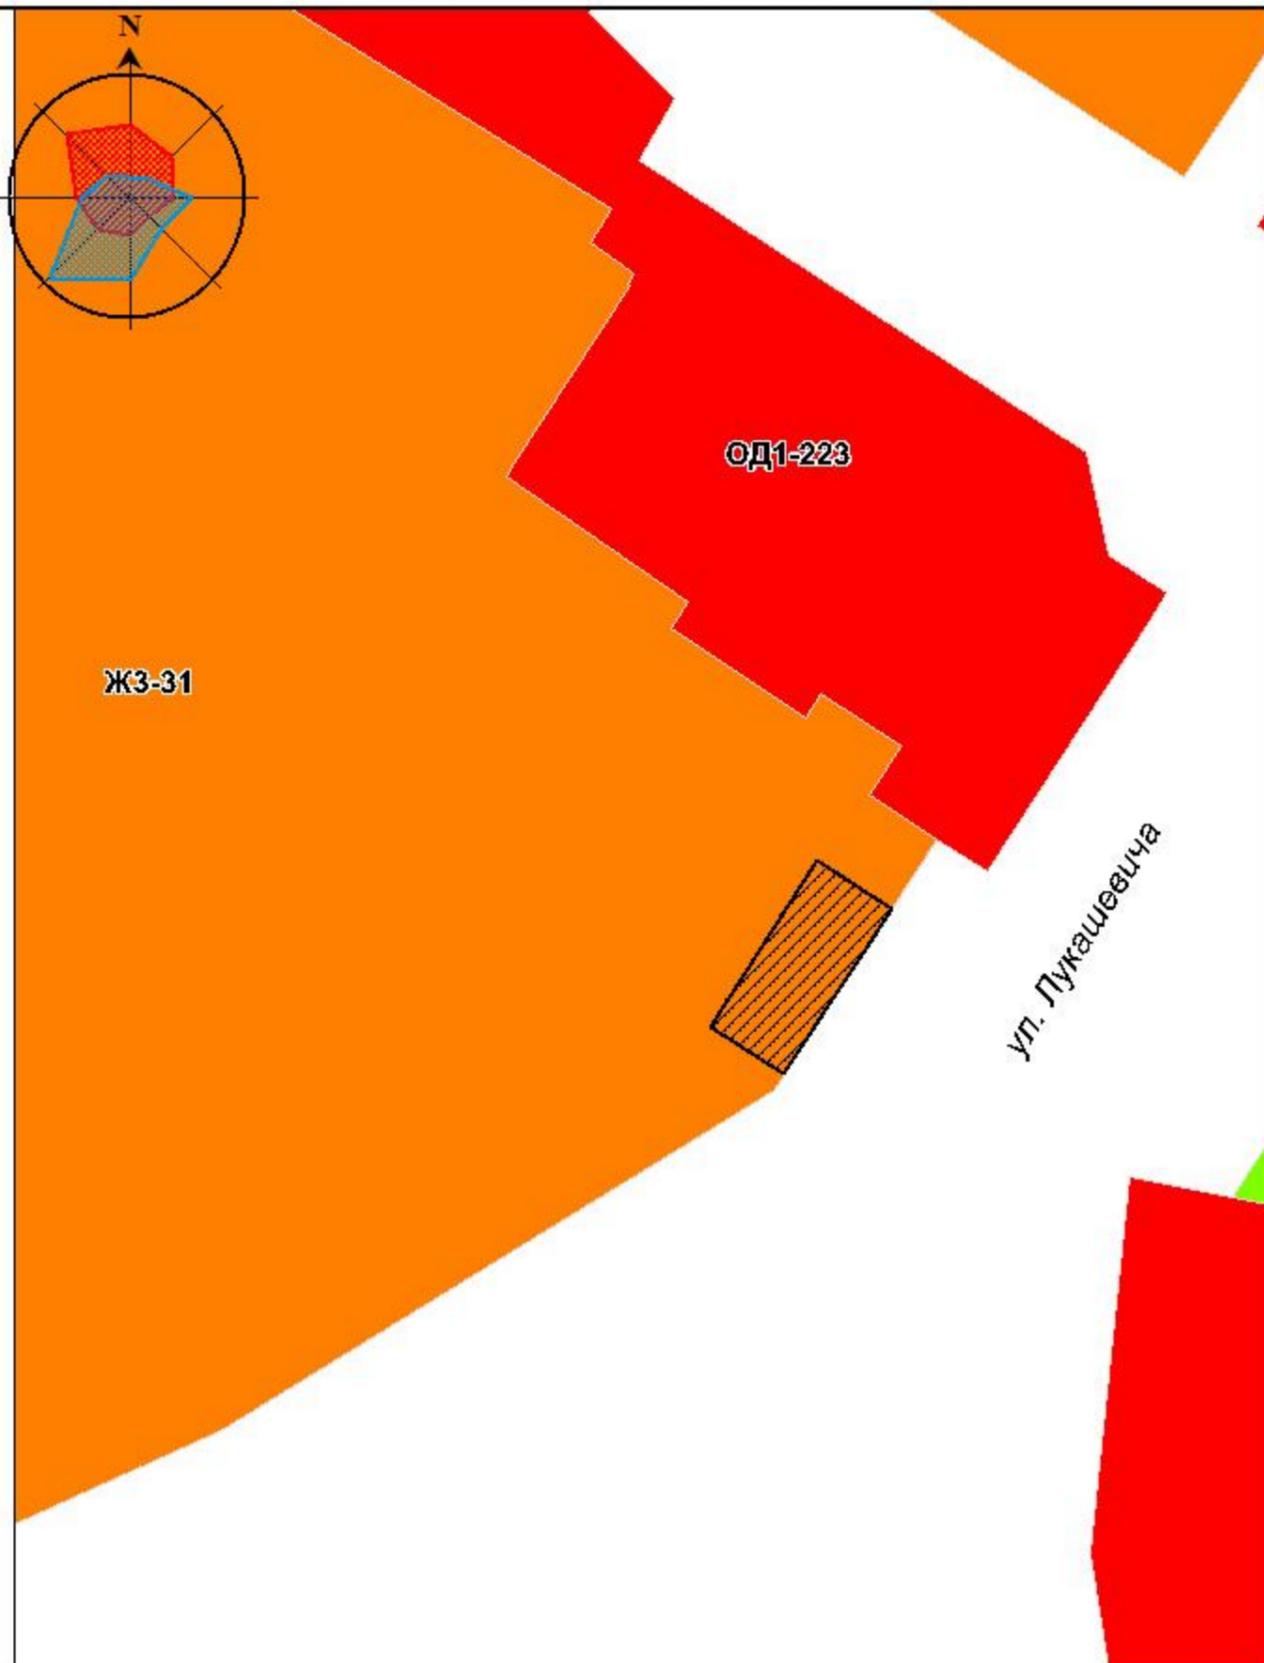

Фрагмент карты градостроительного зонирования территорий города Омска с предложенными изменениями

