


Информация к проекту Решения Омского городского Совета "О внесении изменений в Правила землепользования и застройки муниципального образования городской округ город Омск Омской области, утвержденные Решением Омского городского Совета от 10.12.2008 № 201"

к приложению № 3 : изложить в новой редакции территориальные зоны СХ1-2102, ИТ2-2112

Фрагмент карты градостроительного зонирования территорий города Омска

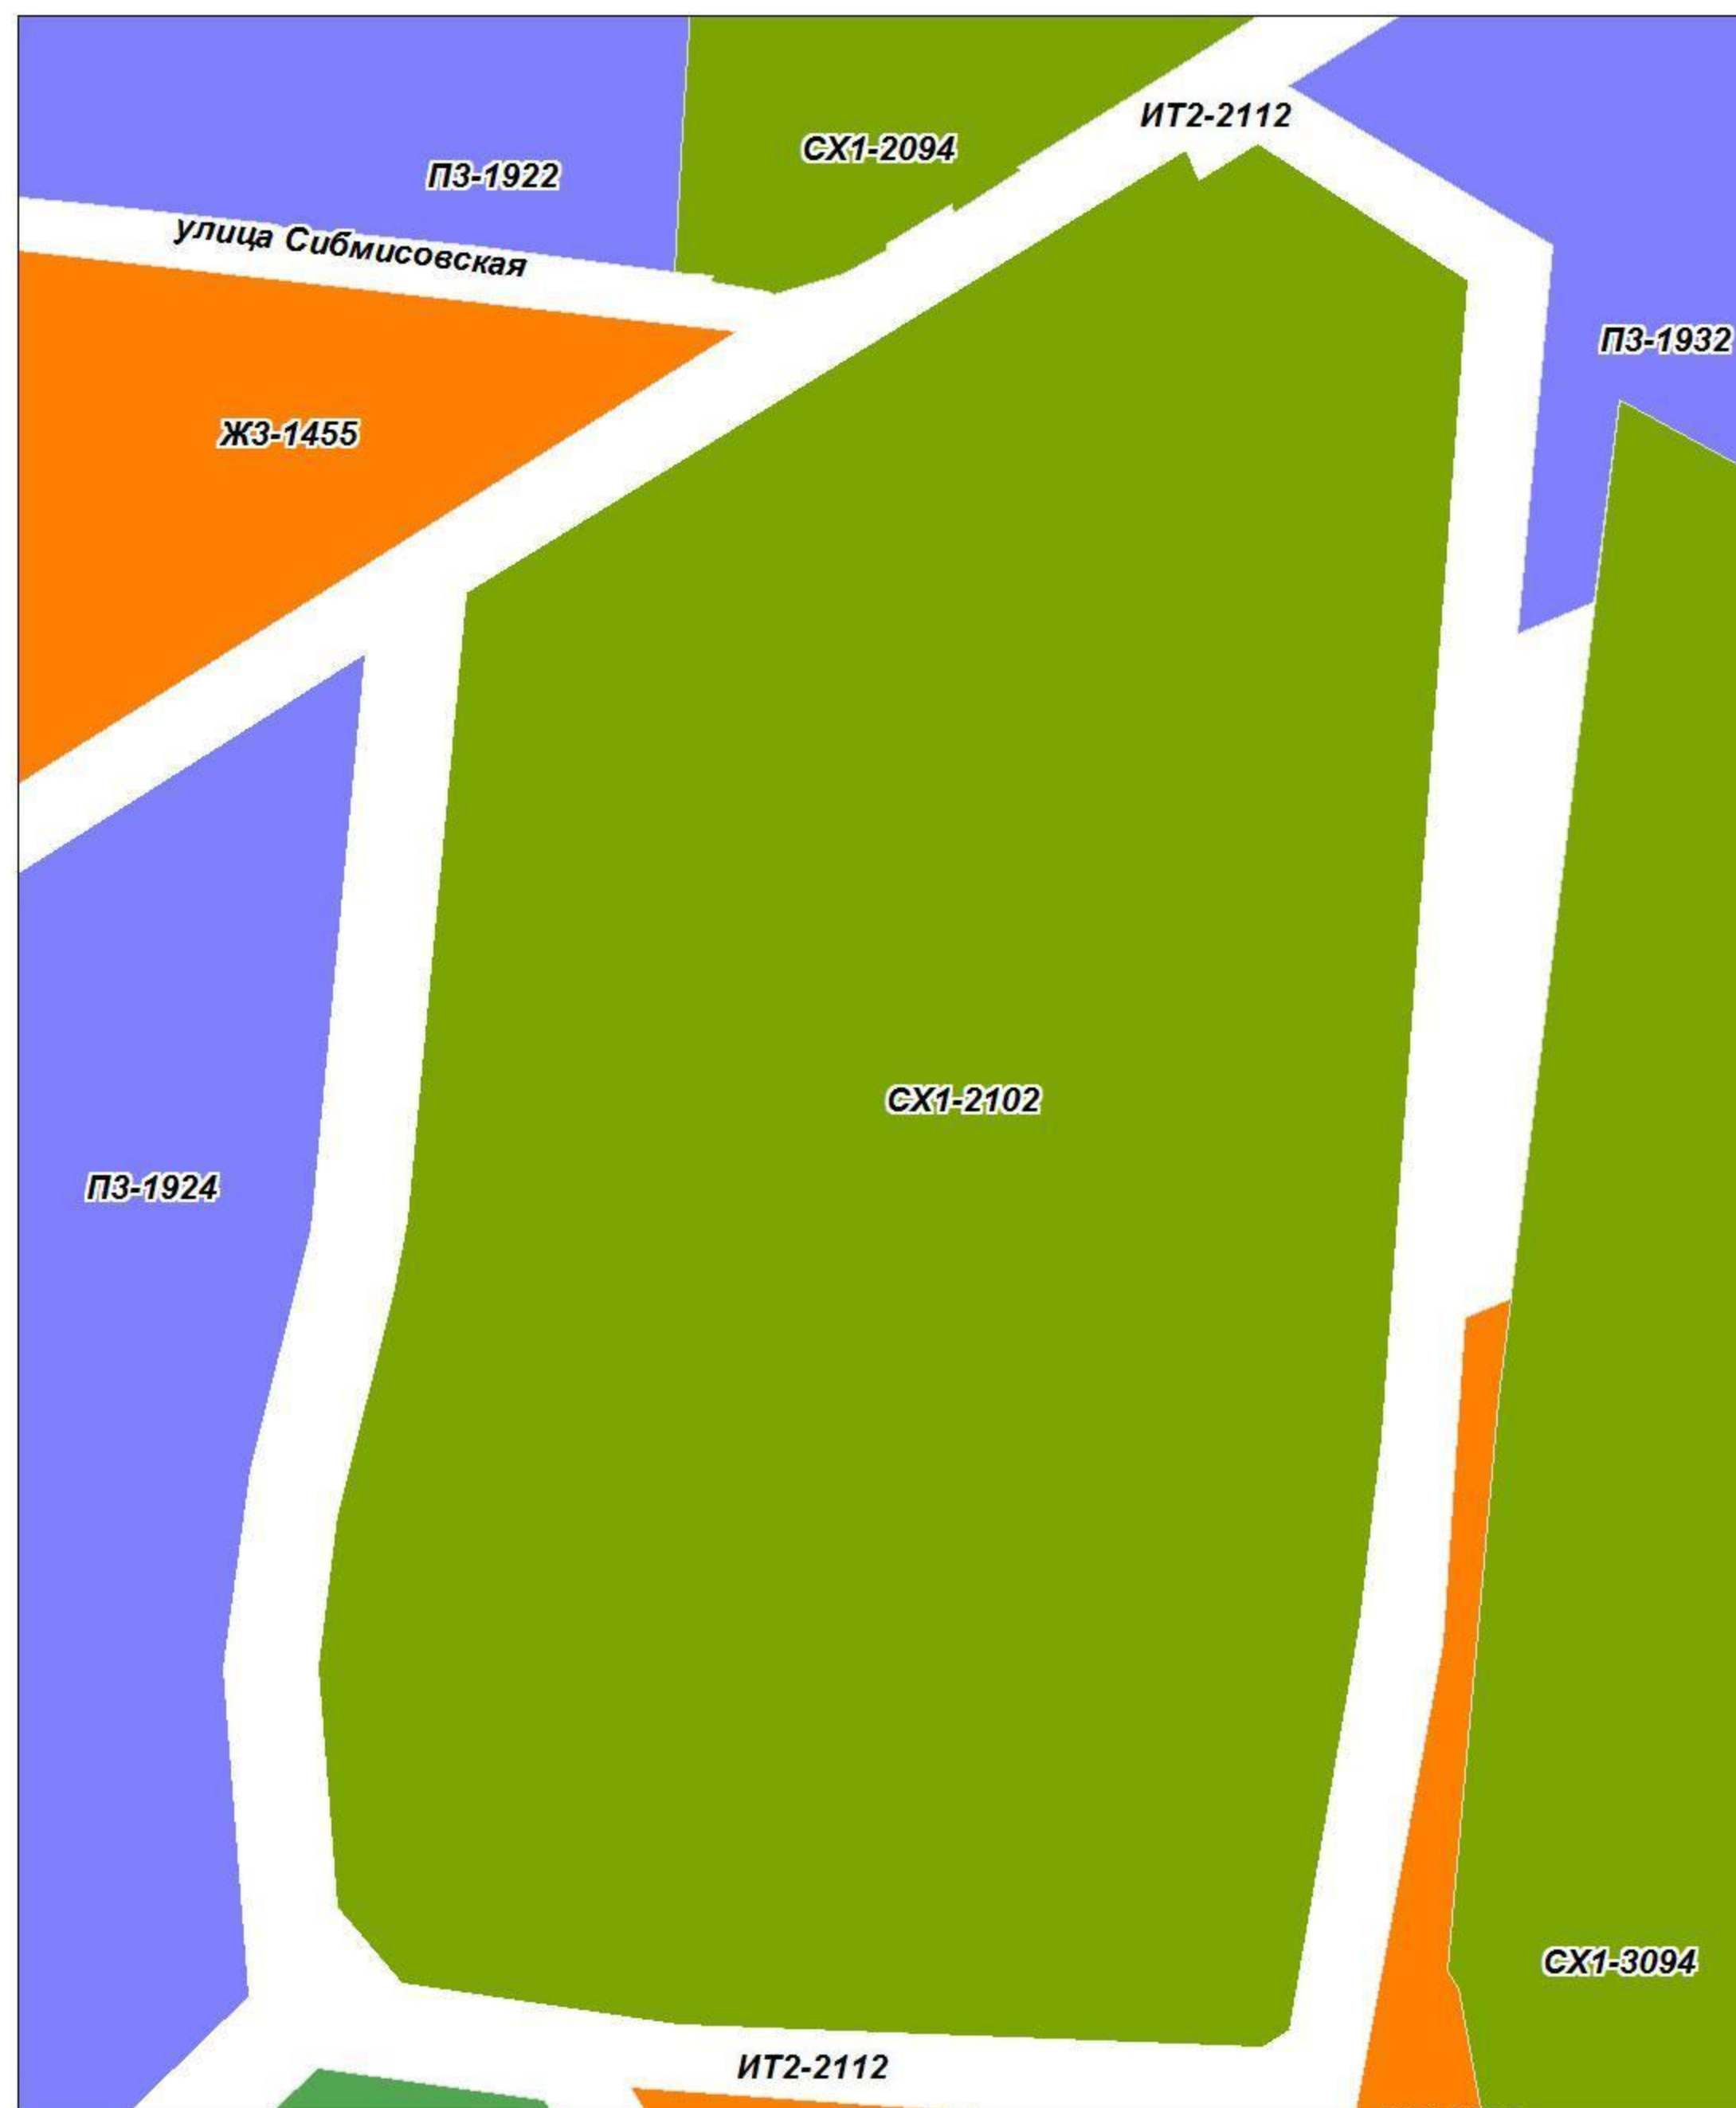

Фрагмент карты градостроительного зонирования территорий города Омска с предложенными изменениями

