



Чертеж планировки территории, расположенной в границах элементов планировочной структуры № 36, № 6 планировочного района I проекта планировки территории, расположенной в границах: улица Заозерная – Красноярский тракт – улица Орджоникидзе – улица 7-я Северная – улица Красный путь в Советском и Центральном административных округах города Омска

Приложение № 2
к постановлению Администрации города Омска
от _____ № _____

Схема расположения границ проектирования и элементов планировочной структуры проекта планировки территории, расположенной в границах: улица Заозерная – Красноярский тракт – улица Орджоникидзе – улица 7-я Северная – улица Красный Путь в Советском и Центральном административных округах города Омска

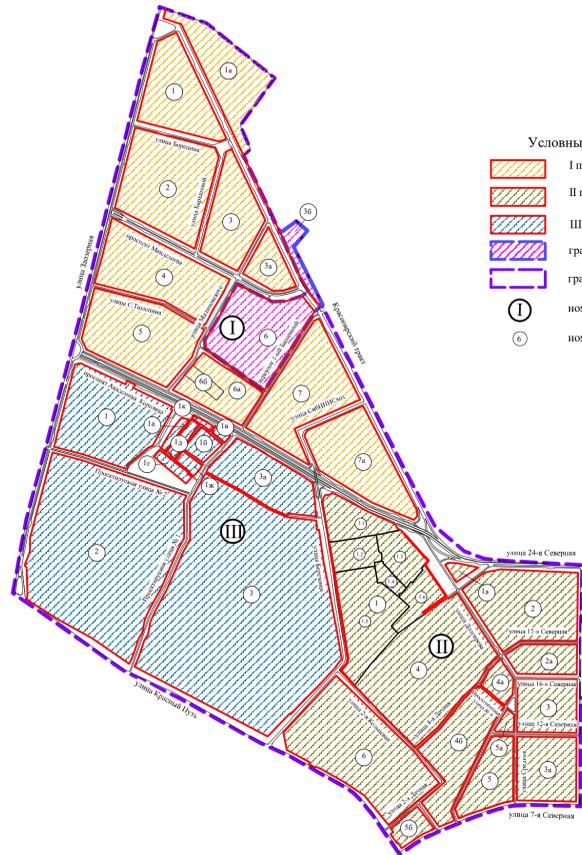

- Условные обозначения:
- I планировочный район
 - II планировочный район
 - III планировочный район
 - граница проектируемой территории
 - граница проекта планировки
 - I номер планировочного района
 - 6 номер элемента планировочной структуры

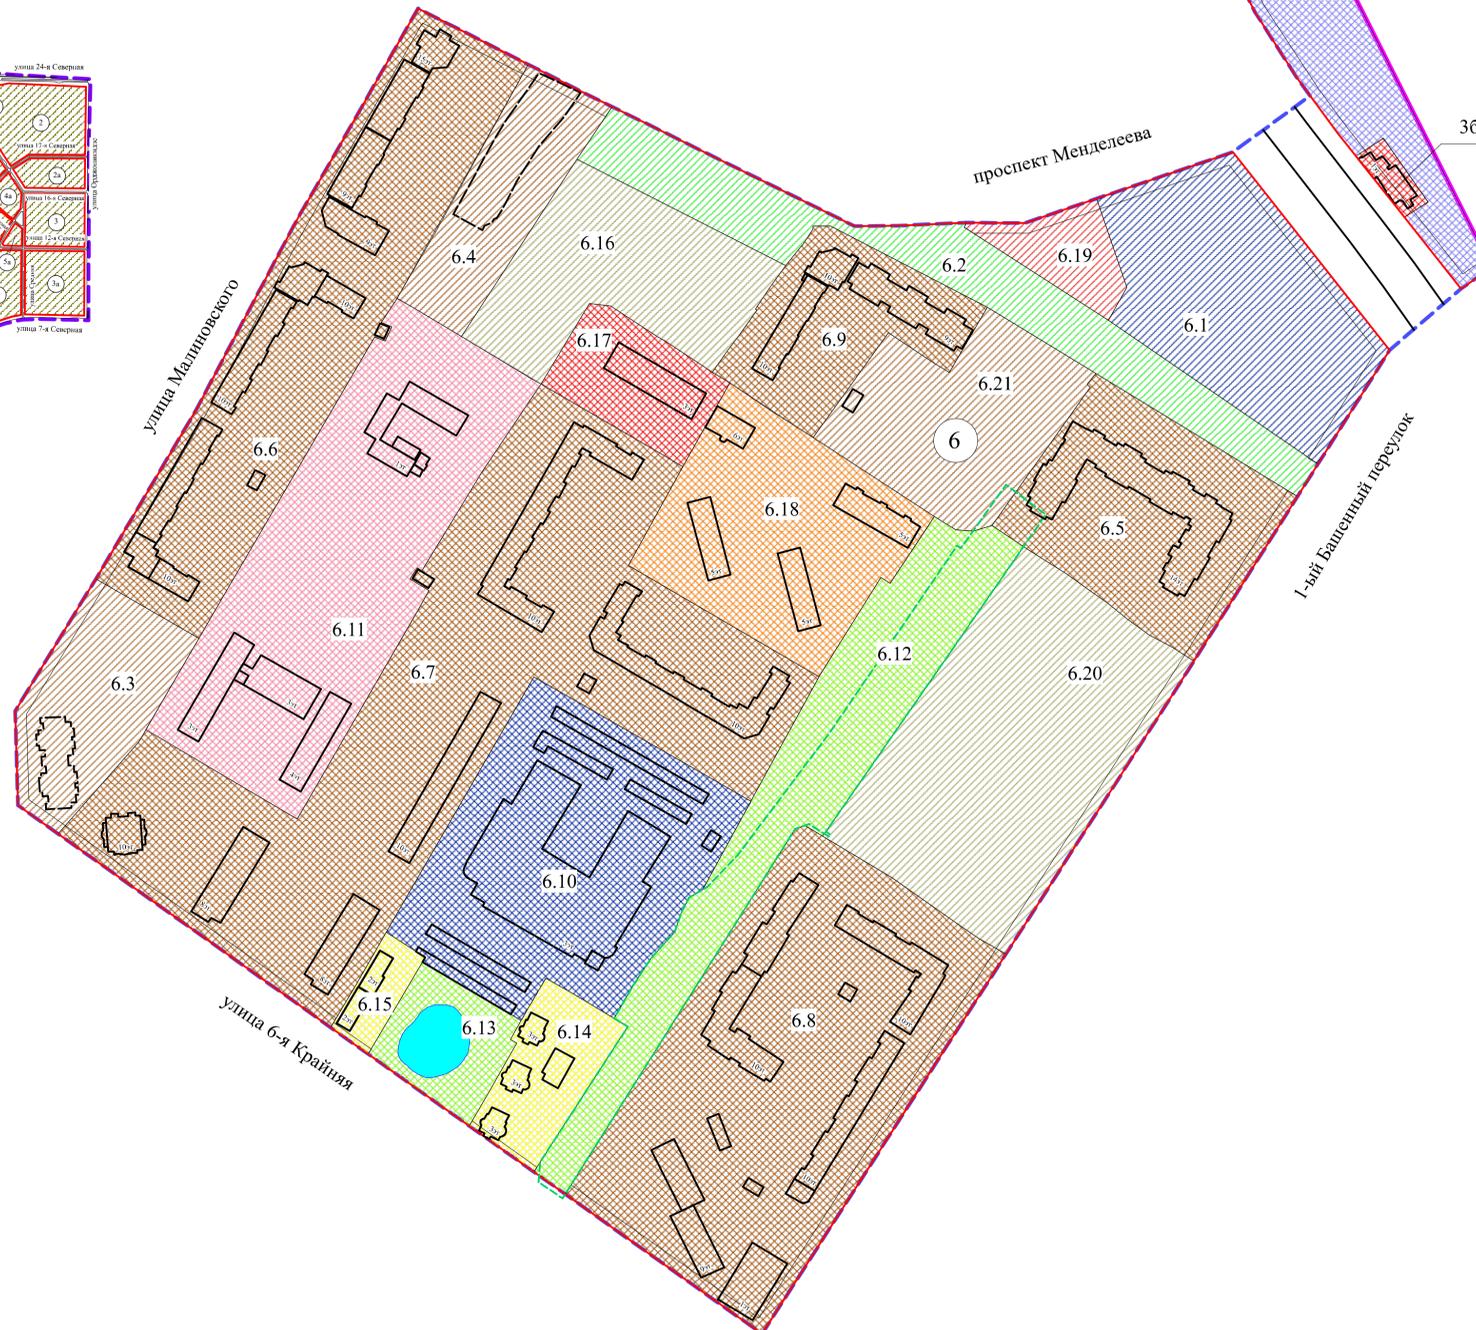

Экспликация I-го планировочного района		
№ з-та план струк.	№ зоны	Наименование
36	36.1	Зона размещения объектов инженерной инфраструктуры
	36.2	Зона размещения объектов хранения автотранспорта
	36.3	Зона размещения производственно-коммунальных объектов IV-V классов опасности
	36.4	Зона размещения объектов общественного питания (кафе)
6	6.1	Зона планируемого размещения объектов хранения автотранспорта
	6.2	Зона планируемого размещения объектов городской рекреации, зеленых насаждений
	6.3-6.4	Зона планируемого размещения жилой застройки высокой этажности
	6.5-6.9	Зона размещения жилой застройки высокой этажности (увеличение плотности застройки недопустимо)
	6.10	Зона размещения объектов хранения автотранспорта
	6.11	Зона размещения объектов здравоохранения
	6.12-6.13	Зона размещения объектов городской рекреации, зеленых насаждений
	6.14-6.15	Зона размещения индивидуальной жилой застройки
	6.16	Зона планируемого размещения объекта дошкольного образования (объект местного значения)
	6.17	Зона размещения объектов административно-делового и общественного назначения
	6.18	Зона размещения жилой застройки средней этажности (увеличение плотности застройки недопустимо)
	6.19	Зона планируемого размещения объектов административно-делового и общественного назначения
	6.20	Зона планируемого размещения объекта среднего (полного) общего образования (объект местного значения)
	6.21	Зона планируемого размещения жилой застройки высокой этажности

Условные обозначения

- граница городской черты
- граница проектируемой территории
- красные линии
- строящиеся здания, строения, сооружения
- существующие здания, строения, сооружения
- линии, обозначающие дороги, улицы, проезды (перспективные)
- линии отступа от красных линий в целях определения места допустимого размещения зданий, строений, сооружений
- граница зоны размещения лесного участка Омского лесопарка
- водоем
- зона размещения объектов административно-делового и общественного назначения (застроенная территория)
- зона размещения объектов инженерной инфраструктуры (застроенная территория)
- зона размещения объектов хранения автотранспорта
- зона размещения производственно-коммунальных объектов IV-V классов опасности
- зона размещения индивидуальной жилой застройки (застроенная территория)
- зона размещения жилой застройки средней этажности (застроенная территория)
- зона размещения жилой застройки высокой этажности (застроенная территория)
- зона размещения объектов здравоохранения (застроенная территория)
- зона размещения объектов городской рекреации
- зона планируемого размещения жилой застройки высокой этажности
- зона планируемого размещения объектов дошкольного и школьного образования
- зона планируемого размещения объектов городской рекреации
- зона планируемого размещения объектов хранения автотранспорта
- зона планируемого размещения объектов административно-делового и общественного назначения
- 6 номер элемента планировочной структуры
- 6.1 номер зоны по экспликации