


Чертеж планировки территории, расположенной в границах: улица Масленникова – улица Б. Хмельницкого – улица 1-я Военная – улица Братская – проспект К. Маркса – в Центральном, Октябрьском и Ленинском административных округах города Омска, в границах элемента планировочной структуры № 7 планировочного района III


Приложение № 2
к постановлению Администрации города Омска
от _____ № _____

Схема расположения элементов планировочной структуры проекта планировки территории, расположенной в границах: улица Масленникова – улица Б. Хмельницкого – улица 1-я Военная – улица Братская – проспект К. Маркса – в Центральном, Октябрьском и Ленинском административных округах города Омска

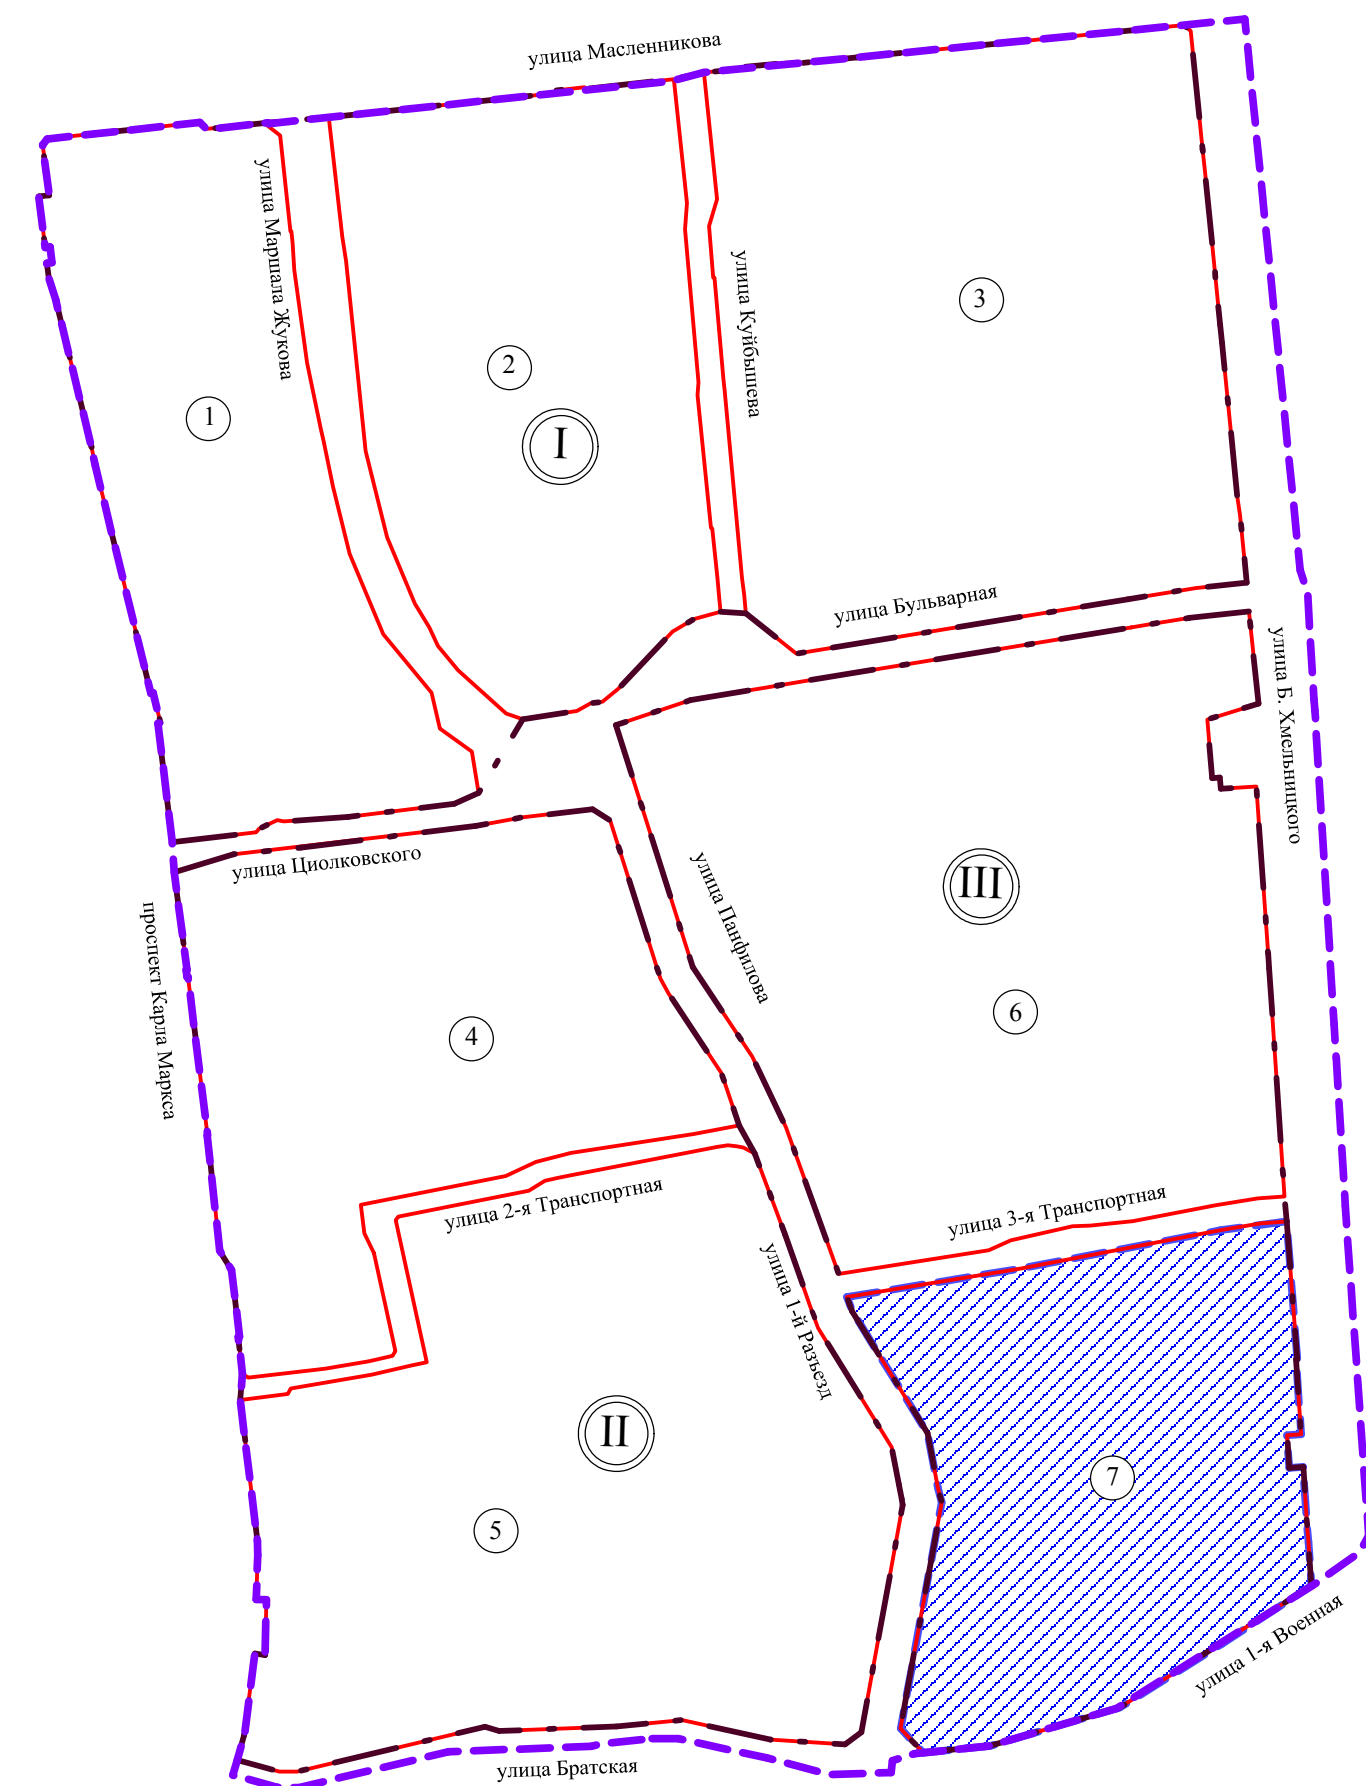

Условные обозначения

- граница утвержденного проекта планировки территории
- граница проекта планировки территории
- граница планировочного района
- граница элемента планировочной структуры
- проектируемая территория
- номер жилого района
- номер элемента планировочной структуры

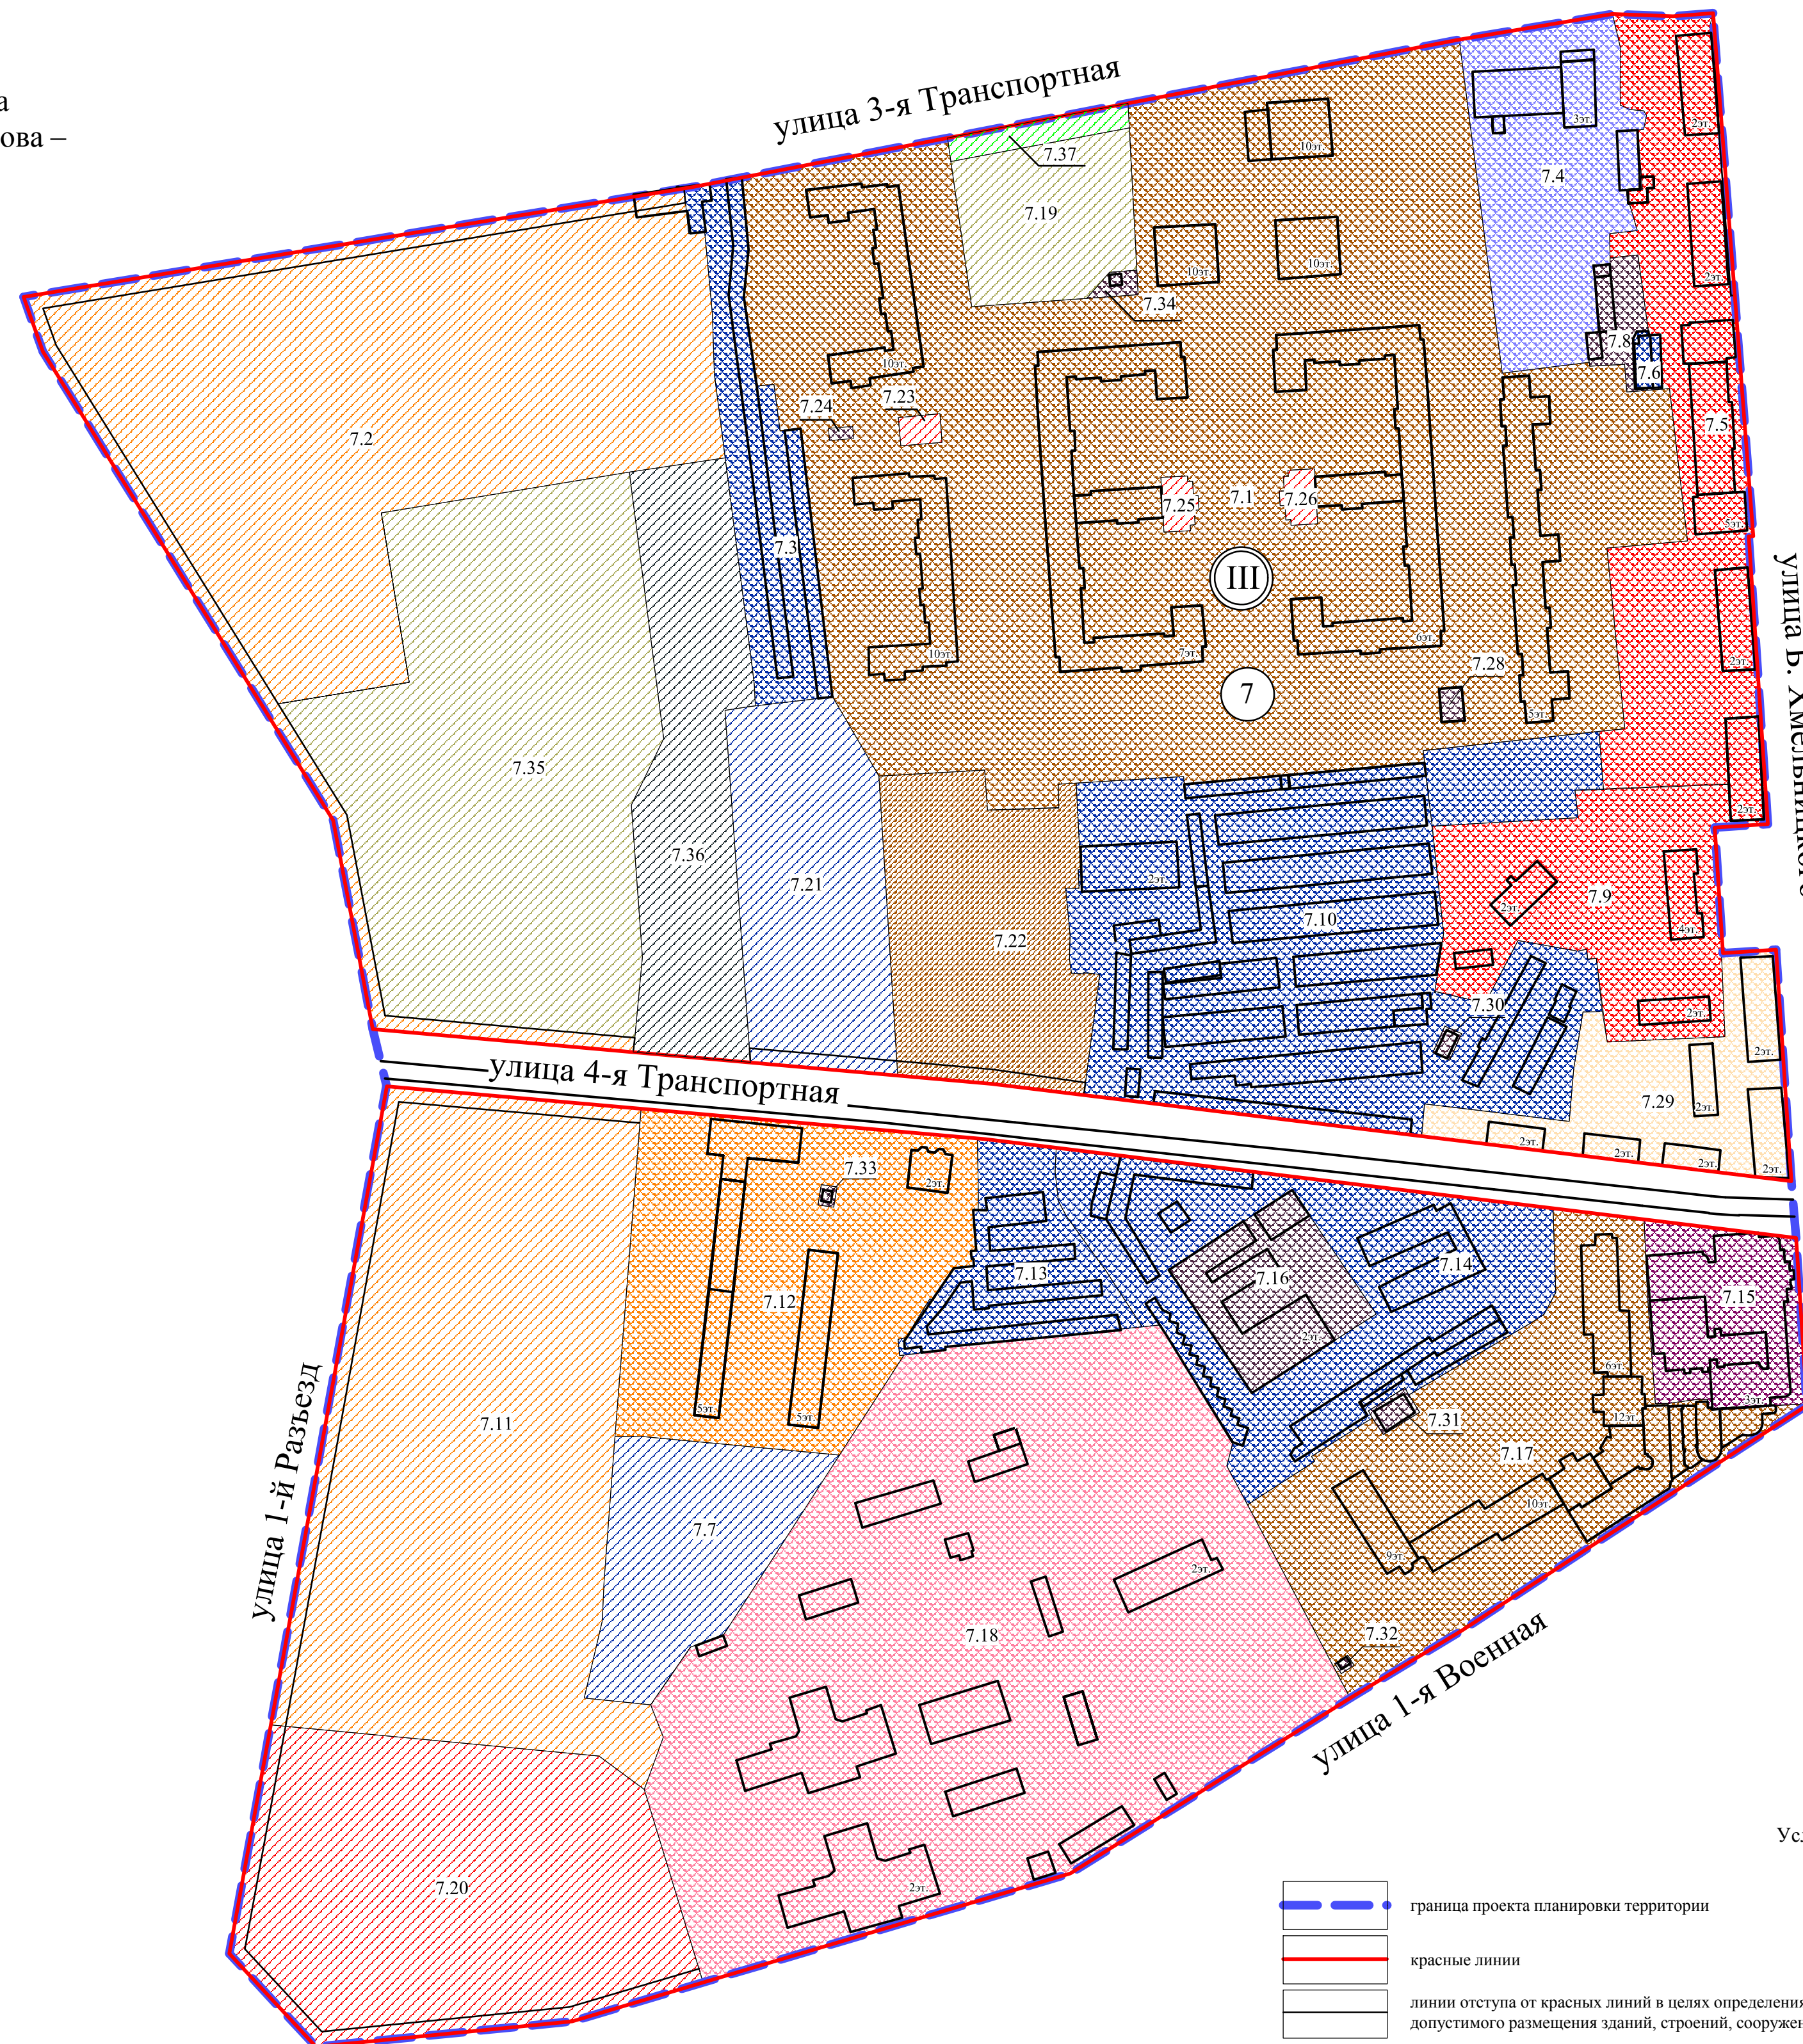

Условные обозначения

- граница проекта планировки территории
- красные линии
- линии отступа от красных линий в целях определения места допустимого размещения зданий, строений, сооружений
- существующие здания, строения, сооружения
- зона размещения объектов административно-делового и общественного назначения (застроенная территория)
- зона размещения объектов здравоохранения (застроенная территория)
- зона размещения жилой малоэтажной застройки
- зона размещения жилой застройки средней этажности (застроенная территория)
- зона размещения жилой застройки высокой этажности (застроенная территория)
- зона размещения объектов культуры и искусства
- зона размещения объектов хранения индивидуального автотранспорта
- зона размещения производственно-коммунальных объектов IV – V классов опасности (застроенная территория)
- зона размещения объектов коммунального обслуживания
- зона планируемого размещения объектов административно-делового и общественного назначения
- зона планируемого размещения объектов дошкольного и школьного образования
- зона планируемого размещения жилой застройки средней этажности
- зона планируемого размещения жилой застройки высокой этажности
- зона планируемого размещения объектов хранения индивидуального автотранспорта
- зона планируемого размещения объектов улично-дорожной сети
- зона планируемого размещения объектов благоустройства территории
- номер планировочного района
- номер элемента планировочной структуры
- номер зоны по экспликации

Экспликация зон элемента планировочной структуры № 7 планировочного района III

№ план. района	№ эл-та план. струк.	№ зоны	Наименование зоны
III	7	7.1	Зона размещения многоэтажной жилой застройки (высотная застройка) (увеличение плотности застройки недопустимо)
		7.2	Зона планируемого размещения среднеэтажной жилой застройки
		7.3	Зона размещения объектов хранения автотранспорта
		7.4	Зона размещения государственного органа исполнительной власти с гаражом ведомственных автомобилей специального назначения (пожарное депо)
		7.5	Зона размещения объектов торговли
		7.6	Зона размещения объектов хранения автотранспорта
		7.7	Зона планируемого размещения многоэтажного наземного объекта хранения автотранспорта
		7.8	Зона размещения объектов коммунального обслуживания
		7.9	Зона размещения объектов делового управления
		7.10	Зона размещения объектов хранения автотранспорта
		7.11	Зона планируемого размещения среднеэтажной жилой застройки
		7.12	Зона размещения среднеэтажной жилой застройки (увеличение плотности застройки недопустимо)
		7.13	Зона размещения объектов хранения автотранспорта
		7.14	Зона размещения объектов хранения автотранспорта
		7.15	Зона размещения объектов культуры и искусства (театр)
		7.16	Зона размещения объектов коммунального обслуживания
		7.17	Зона размещения многоэтажной жилой застройки (высотная застройка) (увеличение плотности застройки недопустимо)
		7.18	Зона размещения объекта здравоохранения (туберкулезная больница)
		7.19	Зона планируемого размещения объекта дошкольного образования
		7.20	Зона планируемого размещения объектов административно-делового и общественного назначения
		7.21	Зона планируемого размещения многоэтажного наземного объекта хранения автотранспорта
		7.22	Зона планируемого размещения многоэтажной жилой застройки (высотная застройка)
		7.23	Зона планируемого размещения объектов административно-делового и общественного назначения
		7.24	Зона размещения объектов коммунального обслуживания
		7.25	Зона планируемого размещения объектов административно-делового и общественного назначения
		7.26	Зона планируемого размещения объектов административно-делового и общественного назначения
		7.28	Зона размещения объектов коммунального обслуживания
		7.29	Зона размещения жилой малоэтажной застройки
		7.30 – 7.34	Зона размещения объектов коммунального обслуживания
		7.35	Зона планируемого размещения объекта начального общего и среднего общего образования
		7.36	Зона планируемого размещения объектов улично-дорожной сети
		7.37	Зона планируемого размещения объектов благоустройства территории

Примечание:
1. Разработчик: ООО «ГлавОмскАрхитектура».
2. Заказчик: ООО «Завод строительных конструкций № 1».
3. Проект планировки территории разработан на топографической съемке масштаба 1:500.