

Чертеж границ зон планируемого размещения линейных объектов проекта планировки части территории планировочного элемента 10-1, установленного Схемой планировочных элементов территории города Омска для разработки градостроительной документации в составе Генерального плана муниципального образования городской округ город Омск Омской области

Экспликация		
Номер элемента планировочной структуры	Номер зоны	Наименование зоны
10-1.13а	10-1.13а-1	Зона планируемого размещения линейных объектов
	10-1.13а-2	Зона размещения линейных объектов
10-1.13б	10-1.13б-1	Зона размещения линейных объектов


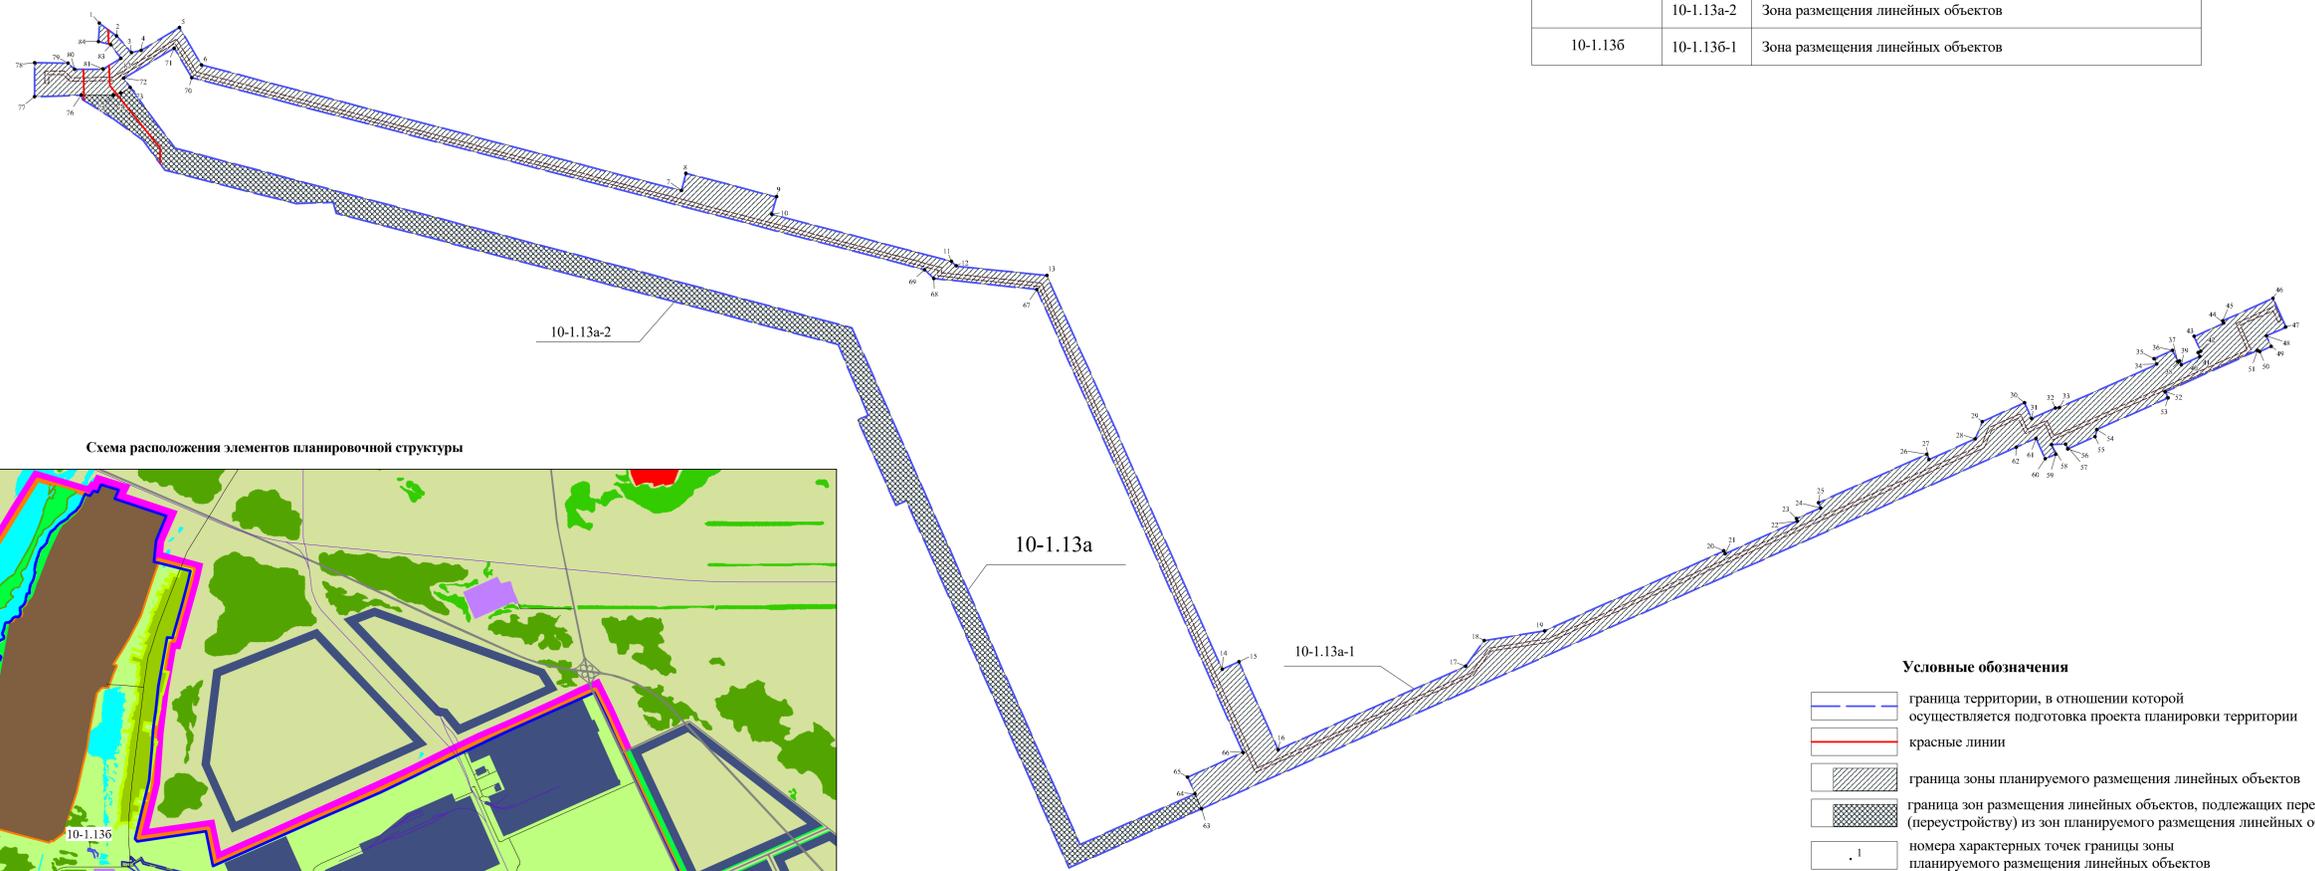


Схема расположения элементов планировочной структуры

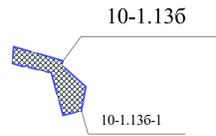

- Условные обозначения**
- граница территории, в отношении которой осуществляется подготовка проекта планировки территории
 - красные линии
 - граница зоны планируемого размещения линейных объектов
 - граница зон размещения линейных объектов, подлежащих переносу (перестройке) из зон планируемого размещения линейных объектов
 - номера характерных точек границы зоны планируемого размещения линейных объектов
 - номер элемента планировочной структуры
 - номер зоны по экспликации
 - охранная зона планируемой к размещению трассы трубопроводов

- Условные обозначения**
- граница территории, в отношении которой осуществляется подготовка проекта планировки территории
 - граница муниципального образования городской округ город Омск Омской области
 - граница населенного пункта
 - граница планировочного элемента, установленного Схемой планировочных элементов территории города Омска для разработки градостроительной документации в составе Генерального плана муниципального образования городской округ город Омск
 - граница зоны планируемого размещения линейных объектов
 - номер планировочного элемента, установленного Схемой планировочных элементов территории города Омска для разработки градостроительной документации в составе Генерального плана муниципального образования городской округ город Омск
 - номер элемента планировочной структуры

Примечание:
1. Заказчик: Акционерное общество «Газпромнефть-ОНП».
2. Разработчик: Общество с ограниченной ответственностью «Городской юридический центр недвижимости «Эталон».
3. Проект планировки территории разработан на топографической съемке масштаба 1:500.