


Чертеж границ зон планируемого размещения линейных объектов
 проекта планировки территории линейного объекта № 1-10.ИТ1
 по Сыропятскому тракту в Центральном административном округе города Омска

Приложение
 к проекту планировки территории линейного
 объекта № 1-10.ИТ1 по Сыропятскому тракту
 в Центральном административном округе
 города Омска



УСЛОВНЫЕ ОБОЗНАЧЕНИЯ

-  границы территории, в отношении которой осуществляется подготовка проекта планировки
-  красные линии
-  границы зон планируемого размещения линейных объектов (зона размещения городского наземного транспорта)
-  номера характерных точек границ зоны планируемого размещения линейных объектов
-  магистральная улица общегородского значения регулируемого движения
- 1-10.ИТ1** номер элемента планировочной структуры линейного объекта
-  граница городской черты

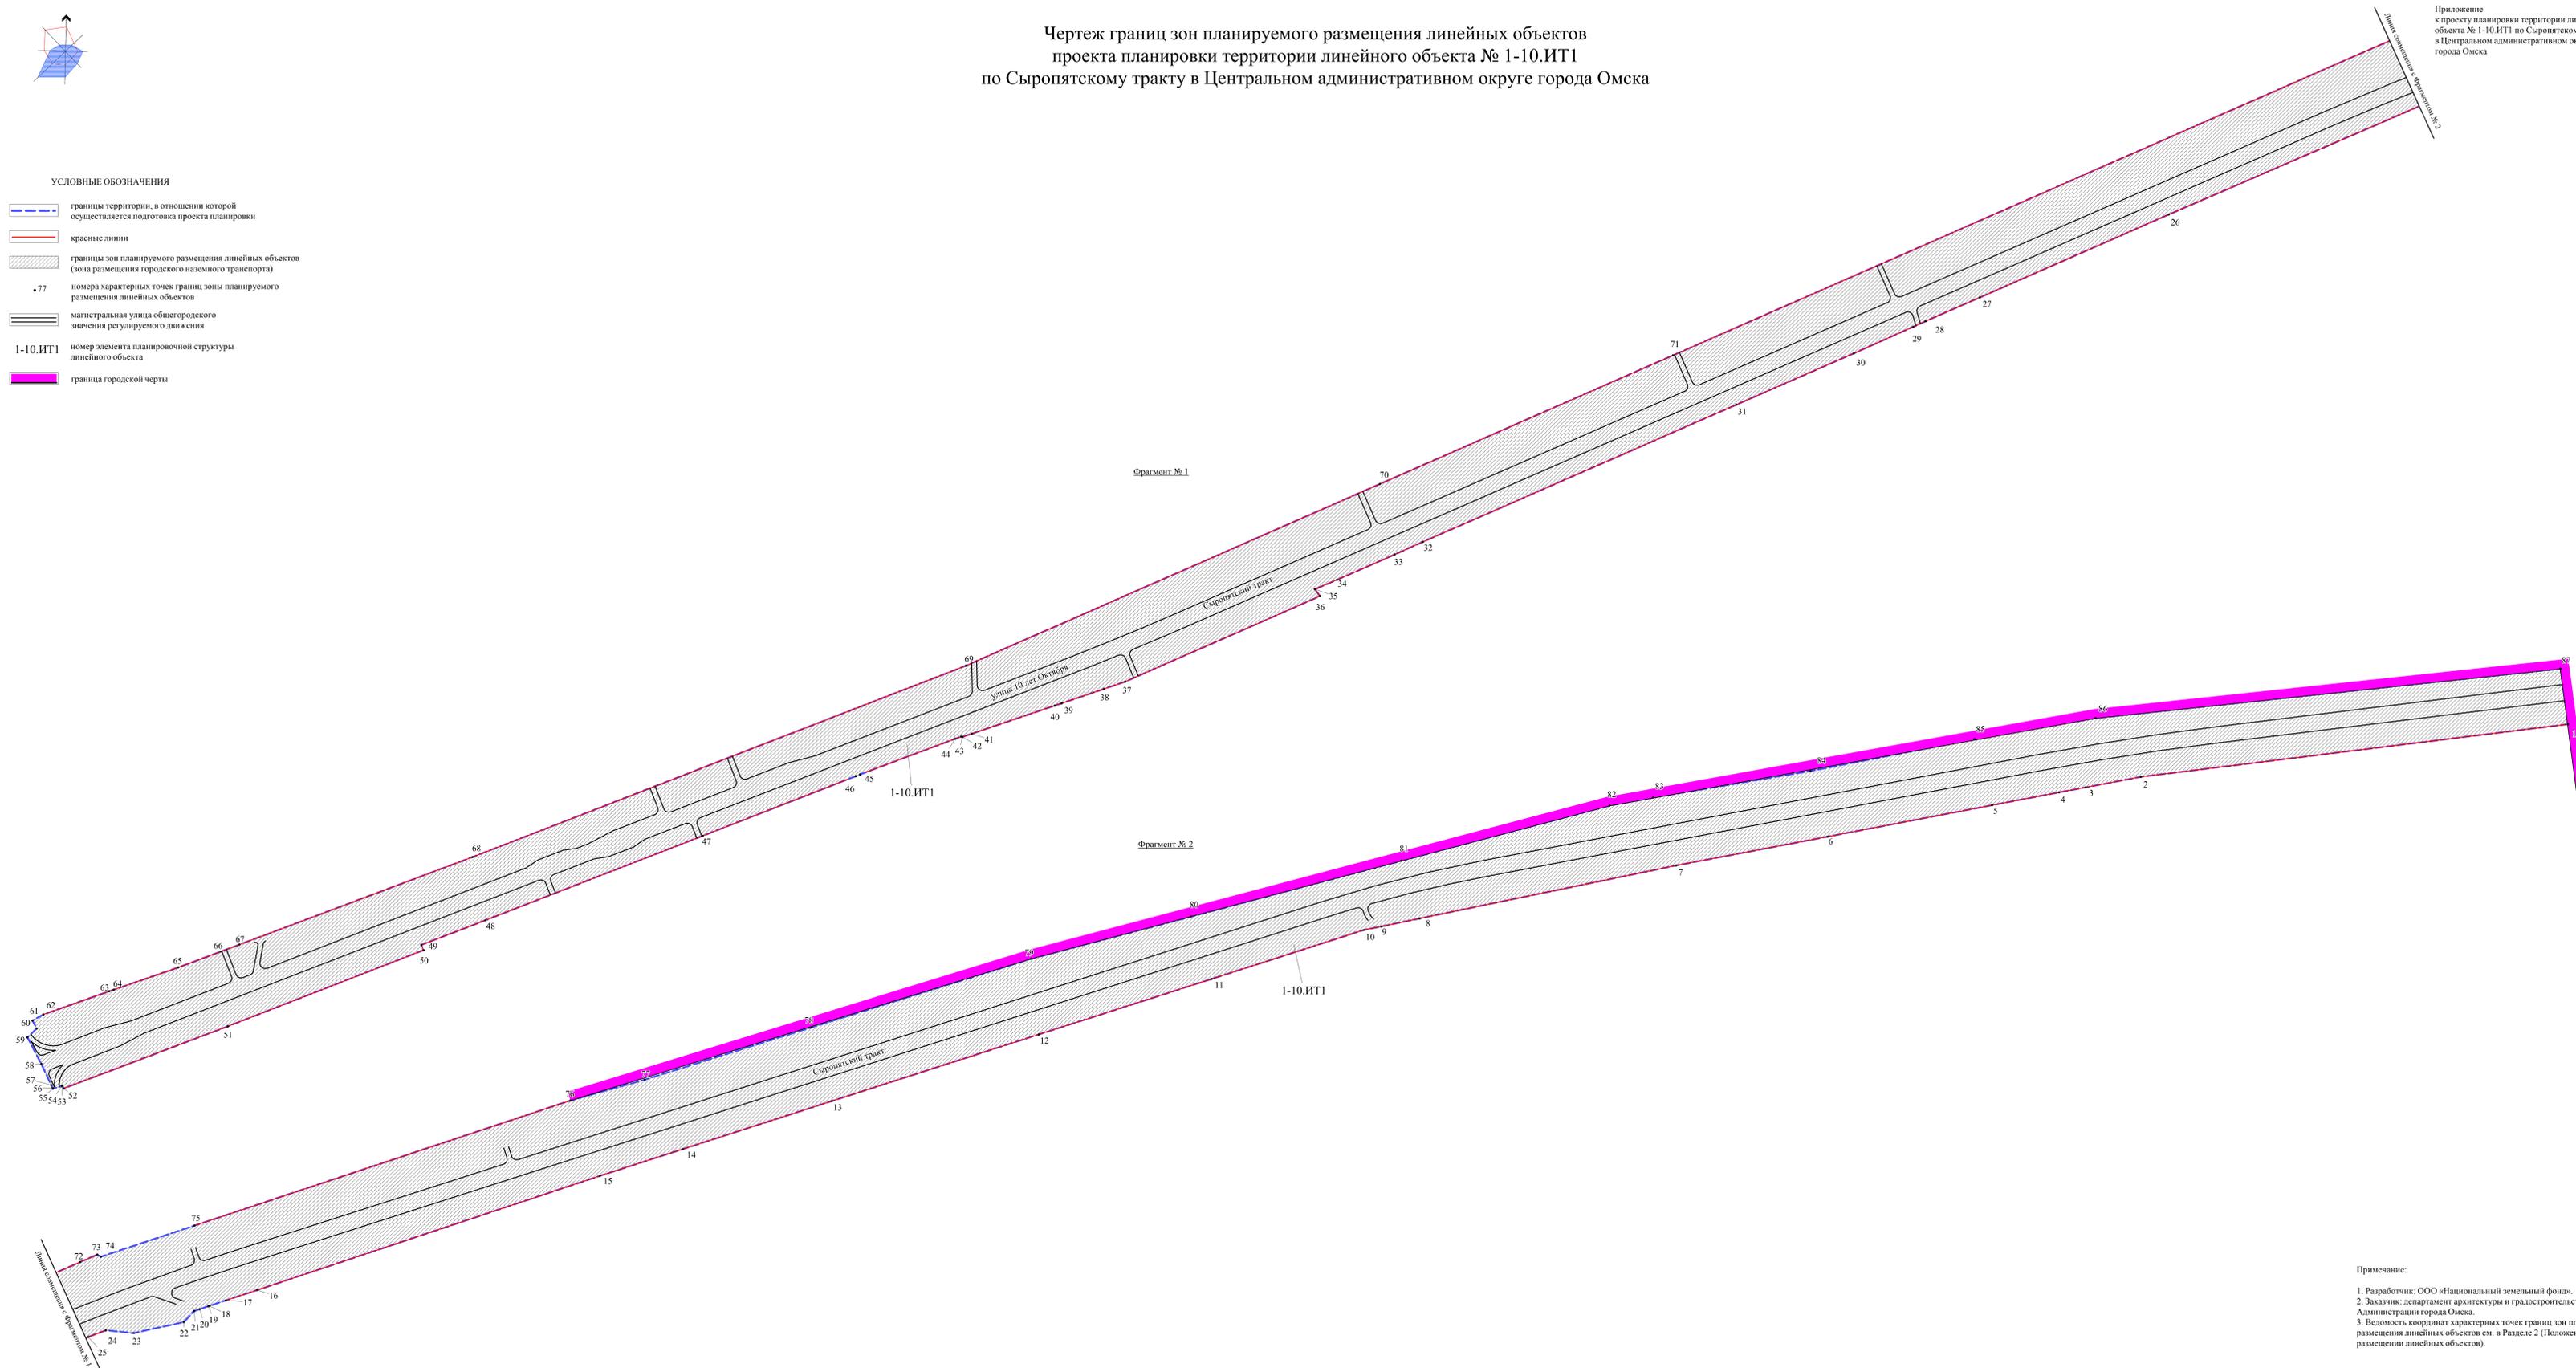

- Примечание:
1. Разработчик: ООО «Национальный земельный фонд».
 2. Заказчик: департамент архитектуры и градостроительства Администрации города Омска.
 3. Ведомость координат характерных точек границ зон планируемого размещения линейных объектов см. в Разделе 2 (Положение о размещении линейных объектов).