

Чертеж межевания части застроенной территории, расположенной в границах: улица Челюскинцев - улица 21-я Амурская - граница полосы отвода железной дороги - улица Багратиона - в Центральном административном округе города Омска

Приложение № 4
к постановлению Администрации города Омска
от №


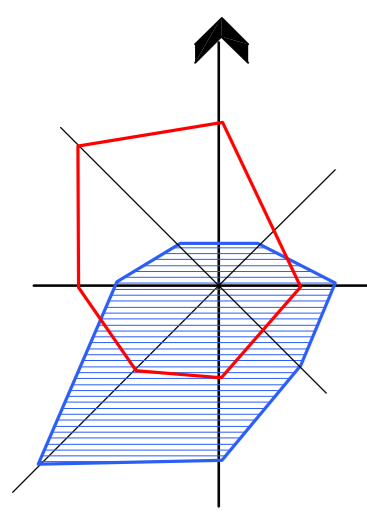


Схема расположения элементов планировочной структуры



- 2 2 планировочный элемент
- 3 3 планировочный элемент
- 4 4 планировочный элемент

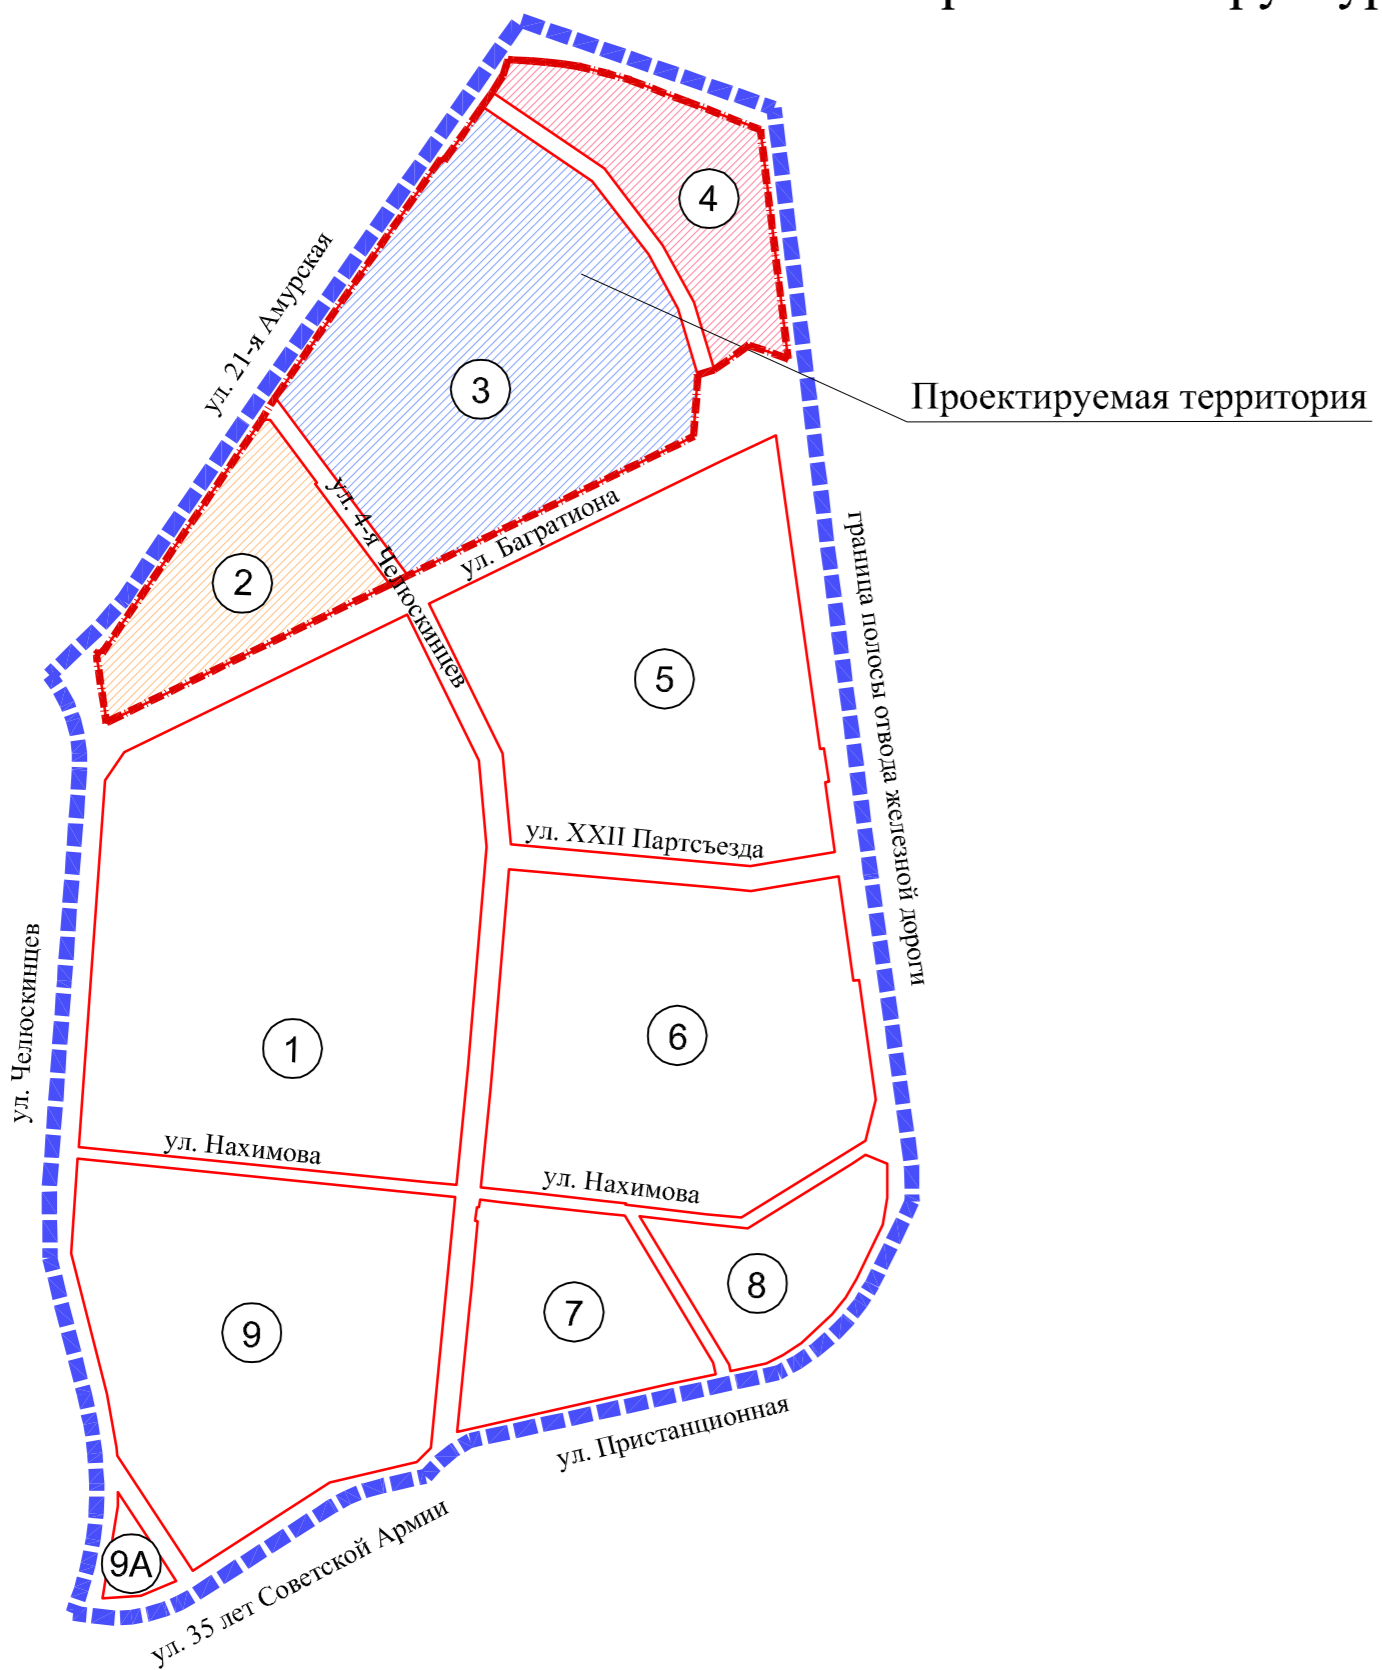

Условные обозначения

- граница проектируемой территории
- красные линии
- линии отступа от красных линий в целях определения места допустимого размещения зданий, строений, сооружений
- существующие здания, строения, сооружения
- линии, обозначающие дороги, улицы и проезды
- граница формируемого или застроенного земельного участка
- граница зон действия публичных сервитутов для прохода или проезда через земельный участок и использования земельного участка в целях ремонта объектов транспортной инфраструктуры
- граница зон действия публичных сервитутов для ремонта коммунальных, инженерных, электрических и других линий и сетей
- граница земельных участков, учтенных в государственном кадастре недвижимости с кадастровым номером по состоянию на 2011 г.
- застроенные земельные участки размещения жилой застройки средней этажности
- застроенные земельные участки размещения объектов административно-делового и общественного назначения
- застроенные земельные участки размещения объектов здравоохранения
- застроенные земельные участки размещения объектов образования
- застроенные земельные участки размещения производственно-коммунальных объектов IV-V классов опасности
- застроенные земельные участки размещения объектов хранения индивидуального автотранспорта
- формируемые земельные участки размещения жилой застройки высокой этажности
- формируемые земельные участки размещения объектов административно-делового и общественного назначения (сквер, бульвар микрорайонного значения)
- формируемые земельные участки размещения объектов озеленения (сквер, бульвар микрорайонного значения)
- формируемые земельные участки размещения объектов хранения индивидуального автотранспорта
- формируемые земельные участки размещения объектов инженерно-транспортной инфраструктуры, объектов и сооружений, необходимых для инженерного обеспечения объектов капитального строительства
- формируемые земельные участки размещения линейных объектов
- планируемое размещение трамвайных путей
- размещение сетей газопровода
- размещение сетей связи
- размещение сетей канализации
- размещение сетей ливневой канализации
- размещение сетей напорной канализации
- размещение электросетей
- размещение тепловых сетей
- планируемое размещение сетей канализации
- планируемое размещение сетей ливневой канализации
- планируемое размещение тепловых сетей
- планируемое размещение сетей телекоммуникаций
- планируемое размещение сетей газопровода
- земельный участок

Схема кадастрового плана проектируемой территории

55:36:040105 номер кадастрового квартала
55:36:040106
граница кадастрового квартала