



Чертеж межевания территории, расположенной в границах: граница полосы отвода южной ветки железной дороги - улица 1-я Комсомольская - улица Новосортировочная - улица Красной Звезды - улица Ростовская - улица Новгородская - граница полосы отвода железной дороги вдоль улиц Хабаровская, 1-я Путевая, Черлакского тракта - в Ленинском административном округе города Омска

СХЕМА РАСПОЛОЖЕНИЯ ЭЛЕМЕНТОВ ПЛАНИРОВОЧНОЙ СТРУКТУРЫ

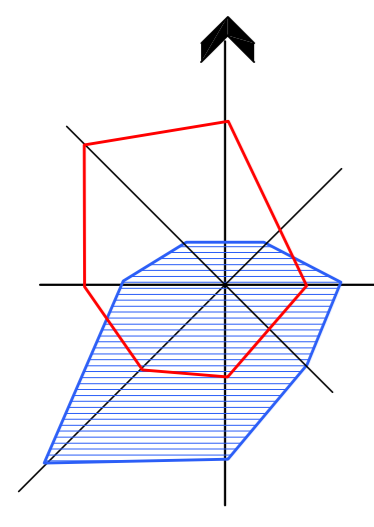

- I планировочный район
- II планировочный район
- планировочный квартал
- планировочный элемент

Схема кадастрового плана проектируемой территории

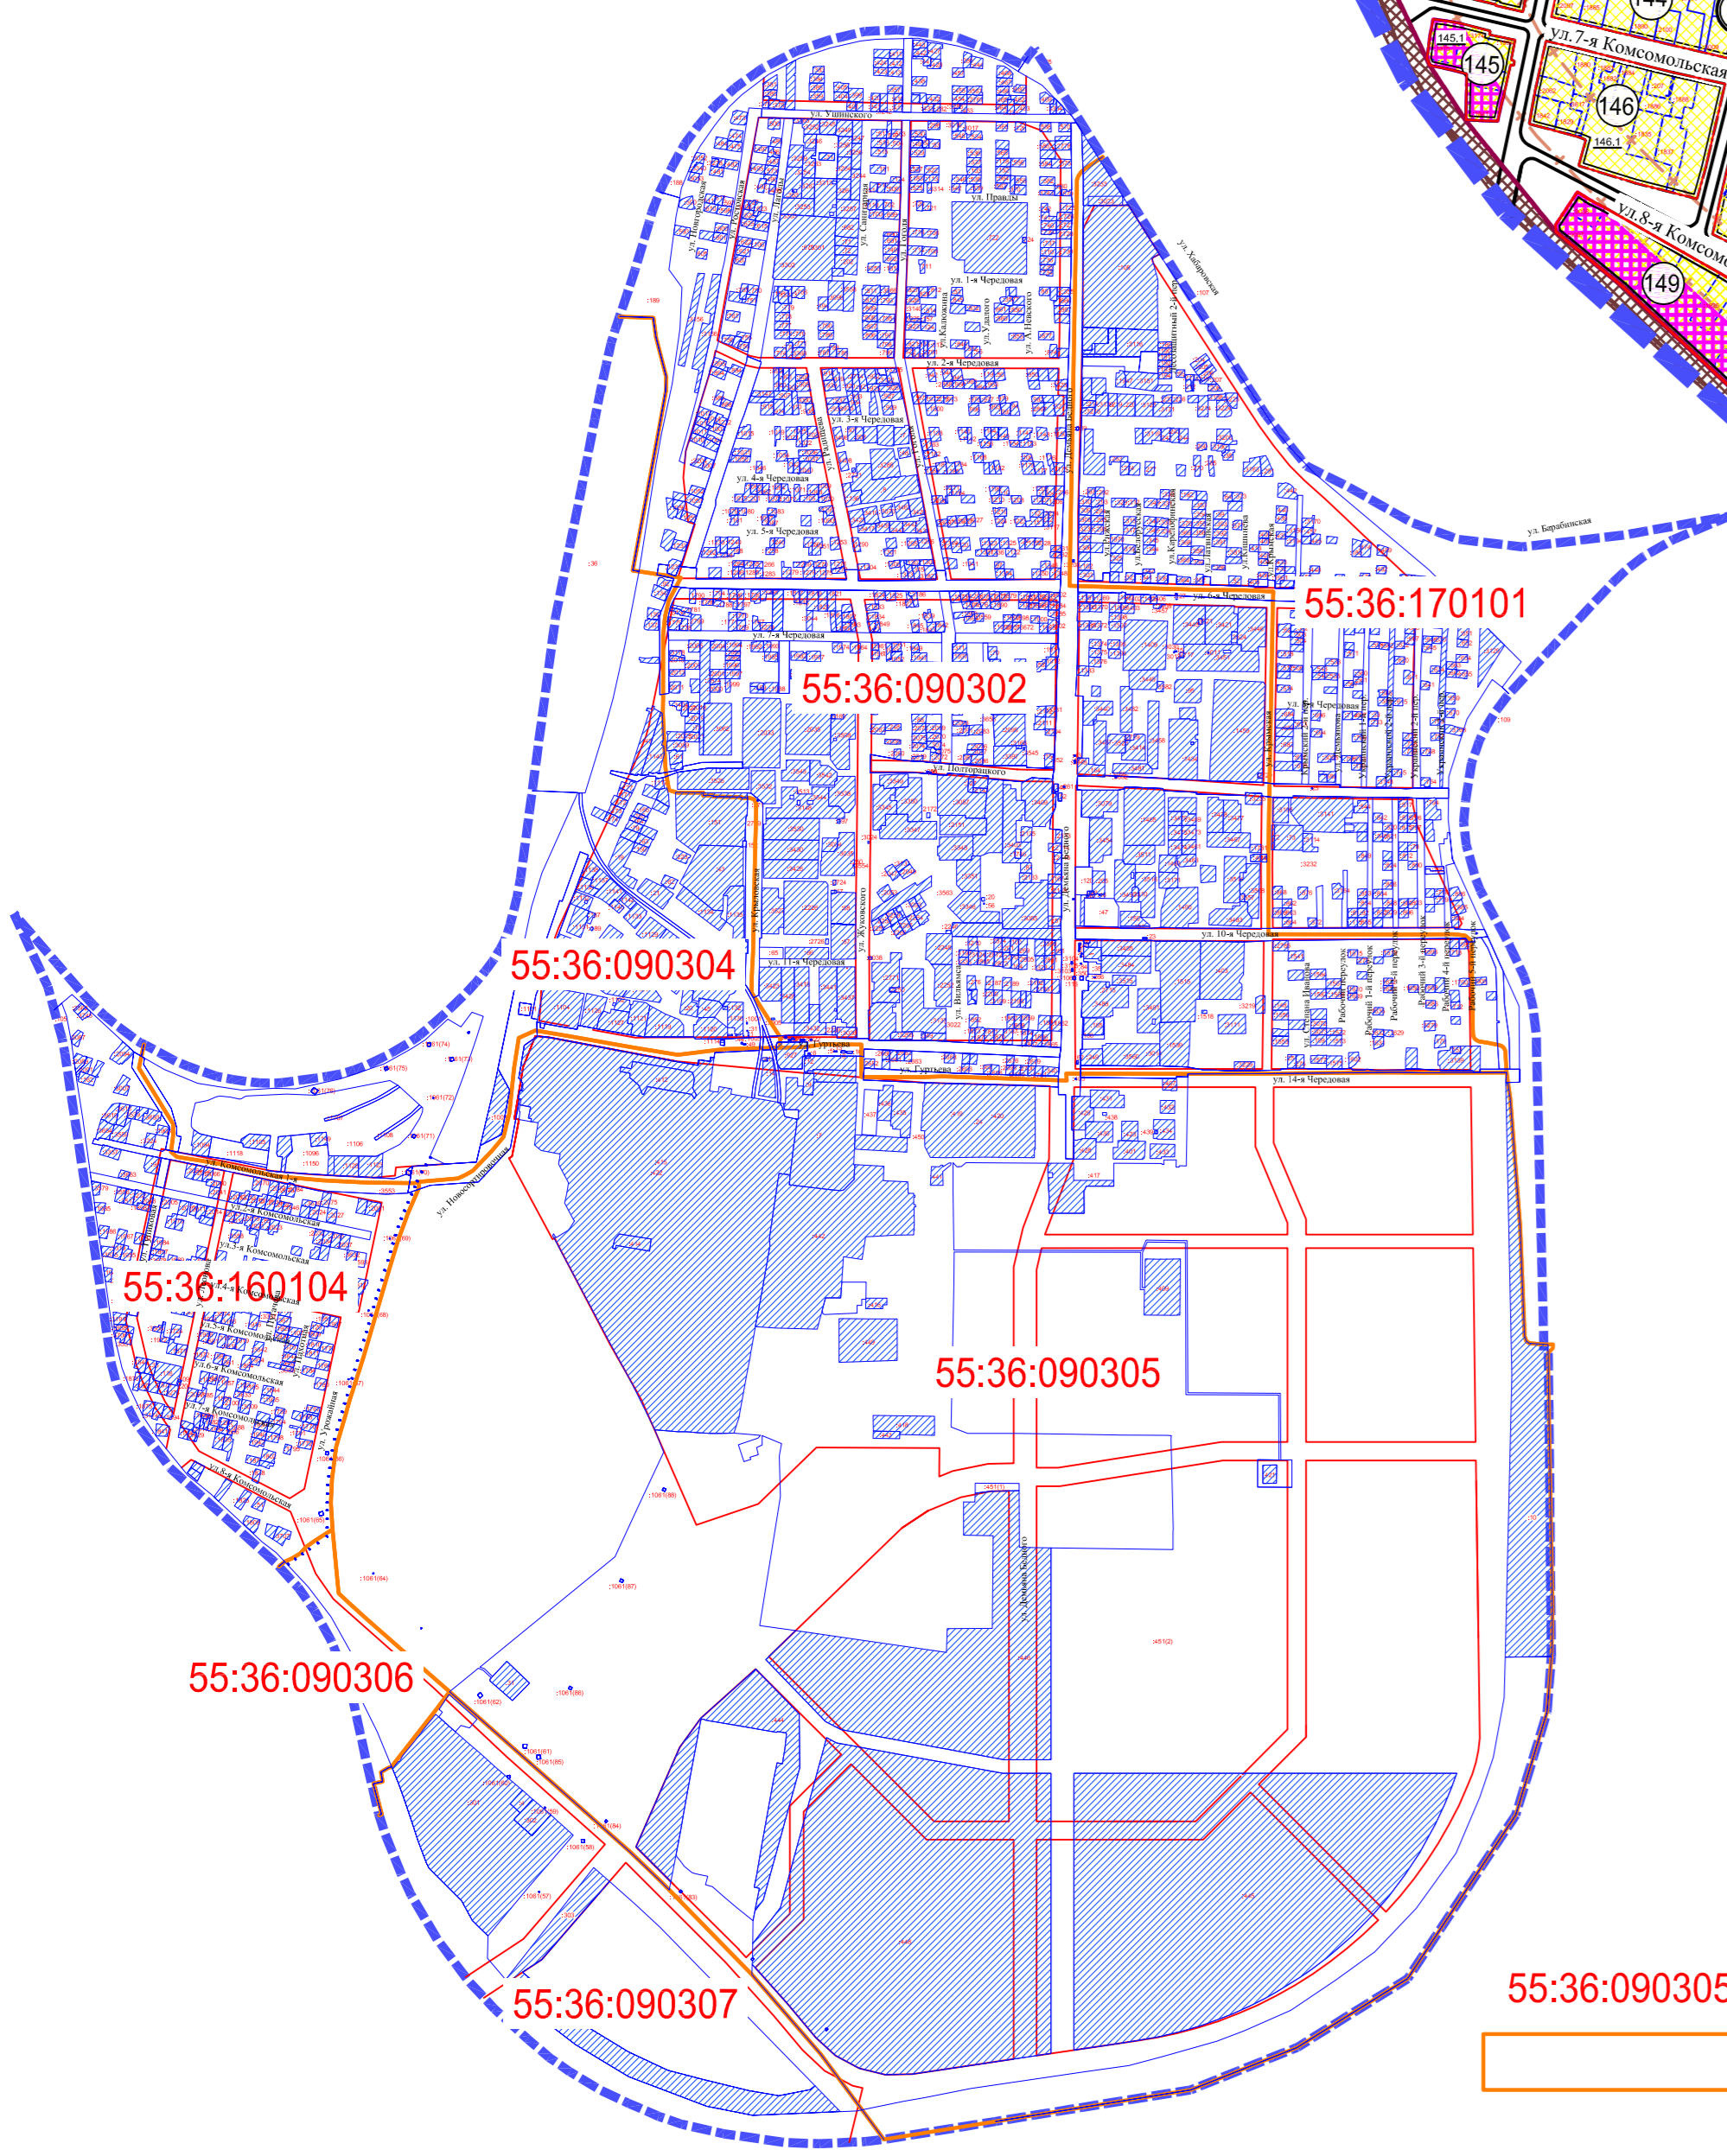

- ### Условные обозначения
- граница проектируемой территории
  - красные линии, границы зон действия публичных сервитутов
  - граница проектируемого квартала
  - линии отступа от красных линий в целях определения места допустимого размещения зданий, строений, сооружений
  - существующие здания, строения, сооружения
  - граница отвода железной дороги
  - линии, обозначающие дороги, улицы и проезды
  - граница формируемого или застроенного земельного участка
  - граница зон действия публичных сервитутов для прохода или проезда через земельный участок и использования земельного участка в целях ремонта объектов транспортной инфраструктуры
  - граница зон действия публичных сервитутов для строительства и ремонта инженерных сетей
  - граница земельных участков, подлежащих изъятию для муниципальных нужд (строительство линейных объектов)
  - граница санитарно-защитной зоны
  - граница участка расположенная в санитарно-защитной зоне железной дороги
  - граница земельных участков, учтенных в государственном кадастре недвижимости с кадастровым номером по состоянию на 2012 г.
  - земельные участки размещения водных объектов
  - застроенные земельные участки размещения индивидуальной жилой застройки
  - застроенные земельные участки размещения жилой малоэтажной застройки
  - застроенные земельные участки размещения жилой застройки средней этажности
  - застроенные земельные участки размещения объектов административно-делового и общественного назначения
  - застроенные земельные участки размещения объектов здравоохранения
  - застроенные земельные участки размещения объектов образования
  - застроенные земельные участки размещения производственно-коммунальных объектов IV-V классов опасности
  - застроенные земельные участки размещения объектов инженерно-транспортной инфраструктуры, объектов и сооружений, необходимых для инженерного обеспечения объектов капитального строительства
  - застроенные земельные участки размещения высших учебных заведений, объектов среднего специального и профессионального образования
  - формируемые земельные участки размещения жилой малоэтажной застройки
  - формируемые земельные участки размещения жилой застройки средней этажности
  - формируемые земельные участки размещения жилой застройки высокой этажности
  - формируемые земельные участки размещения объектов административно-делового и общественного назначения
  - формируемые земельные участки размещения объектов здравоохранения
  - формируемые земельные участки размещения объектов хранения индивидуального автотранспорта
  - формируемые земельные участки размещения зеленых насаждений, объектов городской рекреации
  - формируемые земельные участки размещения прибрежной зоны отдыха
  - формируемые земельные участки размещения объектов образования
  - формируемые земельные участки размещения линейных объектов
  - размещение сетей газопровода
  - размещение сетей связи
  - размещение сетей канализации
  - размещение сетей ливневой канализации
  - размещение сетей напорной канализации
  - размещение электросетей
  - размещение тепловых сетей
  - размещение высоковольтных воздушных сетей
  - планируемое размещение сетей напорной канализации
  - планируемое размещение сетей ливневой канализации
  - планируемое размещение тепловых сетей
  - планируемое размещение сетей телекоммуникаций
  - планируемое размещение сетей электропередач 10 кВ
  - планируемое размещение сетей газопровода
  - планируемое размещение сетей канализации
  - планируемое размещение сетей канализации
  - номер формируемого или застроенного земельного участка
  - номер проектируемого квартала
  - номер планировочного элемента