


Чертеж планировки территории, расположенной в границах:  
 левый берег реки Омь - улица Маршала Жукова - улица Подгорная -  
 улица Пушкина в Центральном административном округе города Омска

Приложение № 2  
 к постановлению Администрации города Омска  
 от \_\_\_\_\_ № \_\_\_\_\_

Экспликация территории элемента 1


№ района	№ эл-та план. струк.	№ зоны	Наименование зоны
IV-16 мик-он	1	1.1	Зона размещения объекта многофункционального культурно-развлекательного комплекса
		1.2	Зона размещения объекта инженерной инфраструктуры
		1.3	Зона планируемого размещения объекта многофункционального культурно-развлекательного комплекса
		1.4	Зона размещения объекта общественного питания
		ЗОП.1	Зона планируемого размещения объекта городской рекреации (набережная реки Омь)

Схема расположения элементов планировочной структуры

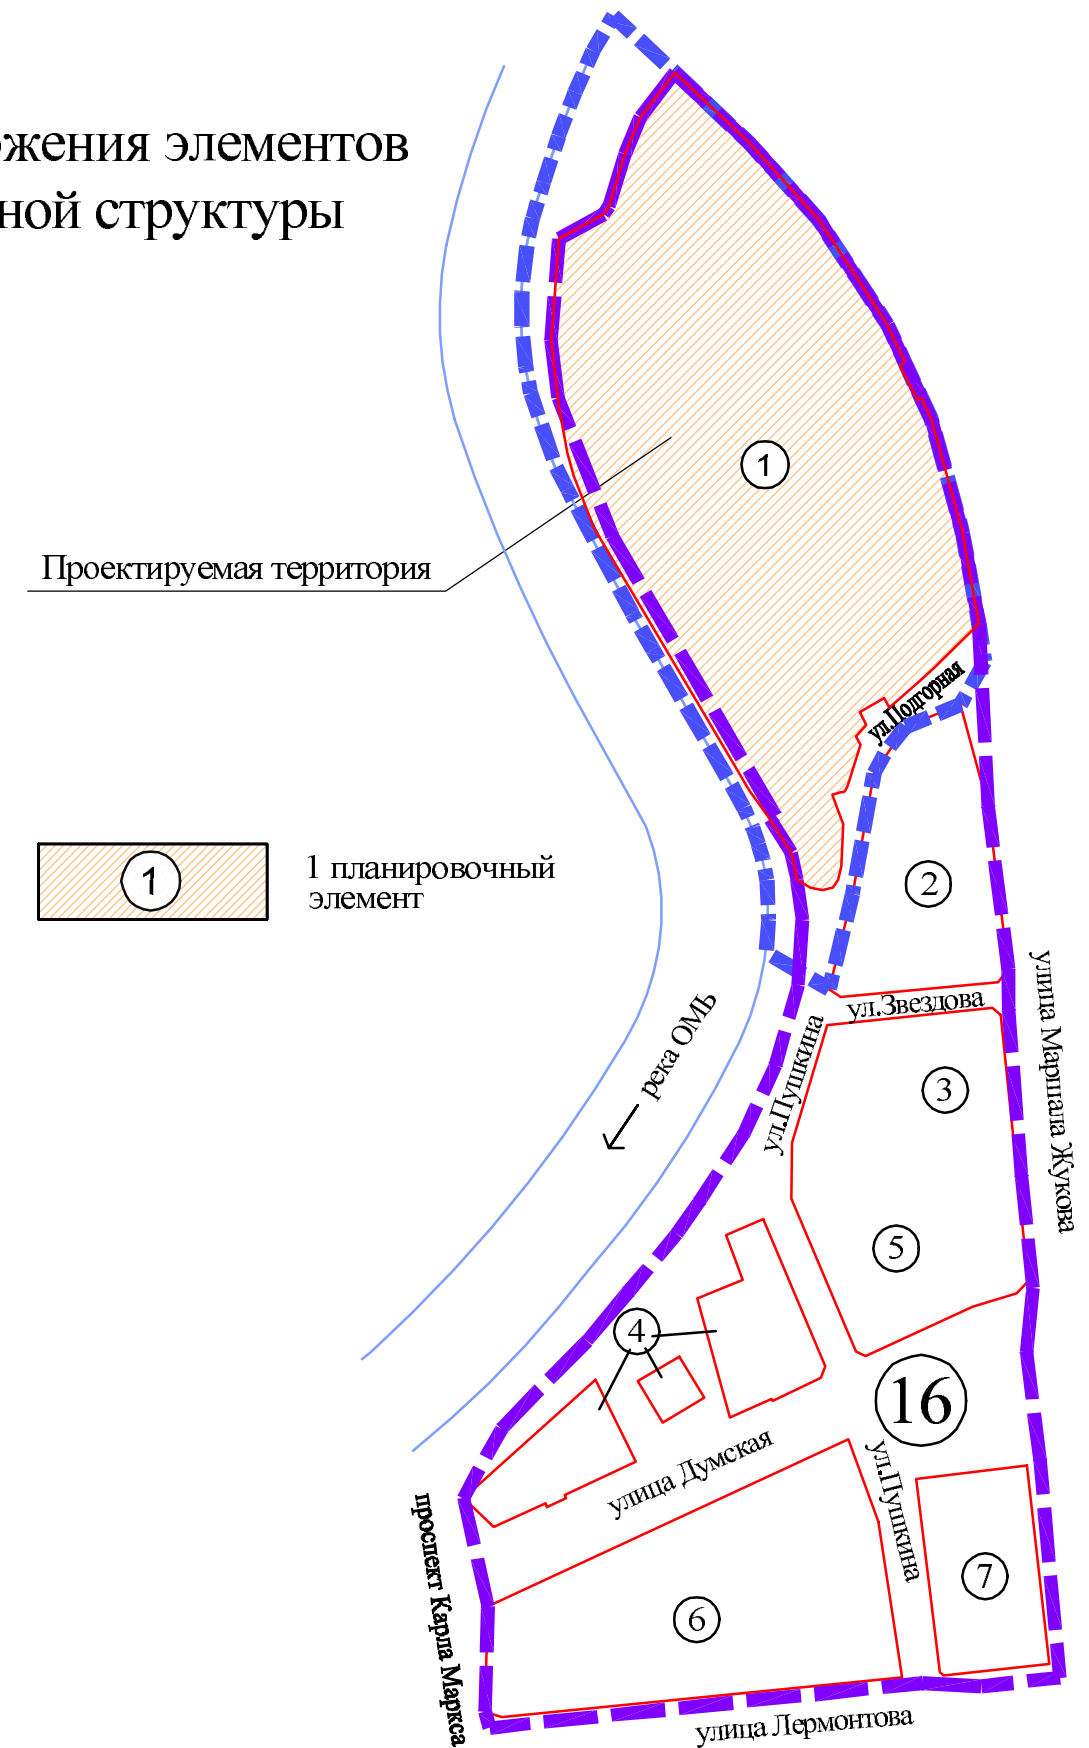

Условные обозначения

	граница проектируемой территории
	граница микрорайона №6 в IV планировочном районе утвержденного проекта планировки
	красные линии
	граница водоохранной зоны
	граница прибрежной полосы
	линии отступа от красных линий в целях определения места допустимого размещения зданий, строений, сооружений
	граница земельных участков, учтенных в государственном кадастре недвижимости с кадастровым номером по состоянию на 2012 г.
	существующие здания, строения, сооружения
	линии, обозначающие дороги, улицы и проезды
	граница зон действия публичных сервитутов для строительства и ремонта инженерных сетей
	водные объекты
	зона размещения объектов административно-делового и общественного назначения (застроенная территория)
	зона размещения объектов индивидуального хранения автотранспорта (застроенная территория)
	зона размещения объектов инженерно-транспортной инфраструктуры, объектов и сооружений, необходимых для инженерного обеспечения объектов капитального строительства (застроенная территория)
	зона планируемого размещения объектов административно-делового и общественного назначения
	зона планируемого размещения объектов городской рекреации
	размещение сетей связи
	размещение сетей напорной канализации
	размещение сетей ливневой канализации
	размещение электросетей
	размещение тепловых сетей
	сети ливневой канализации подлежащие переустройству
	электросети подлежащие переустройству
	планируемое размещение сетей напорной канализации
	планируемое размещение сетей ливневой канализации
	планируемое размещение сетей электропередач 10 кВ
	планируемое размещение сетей канализации

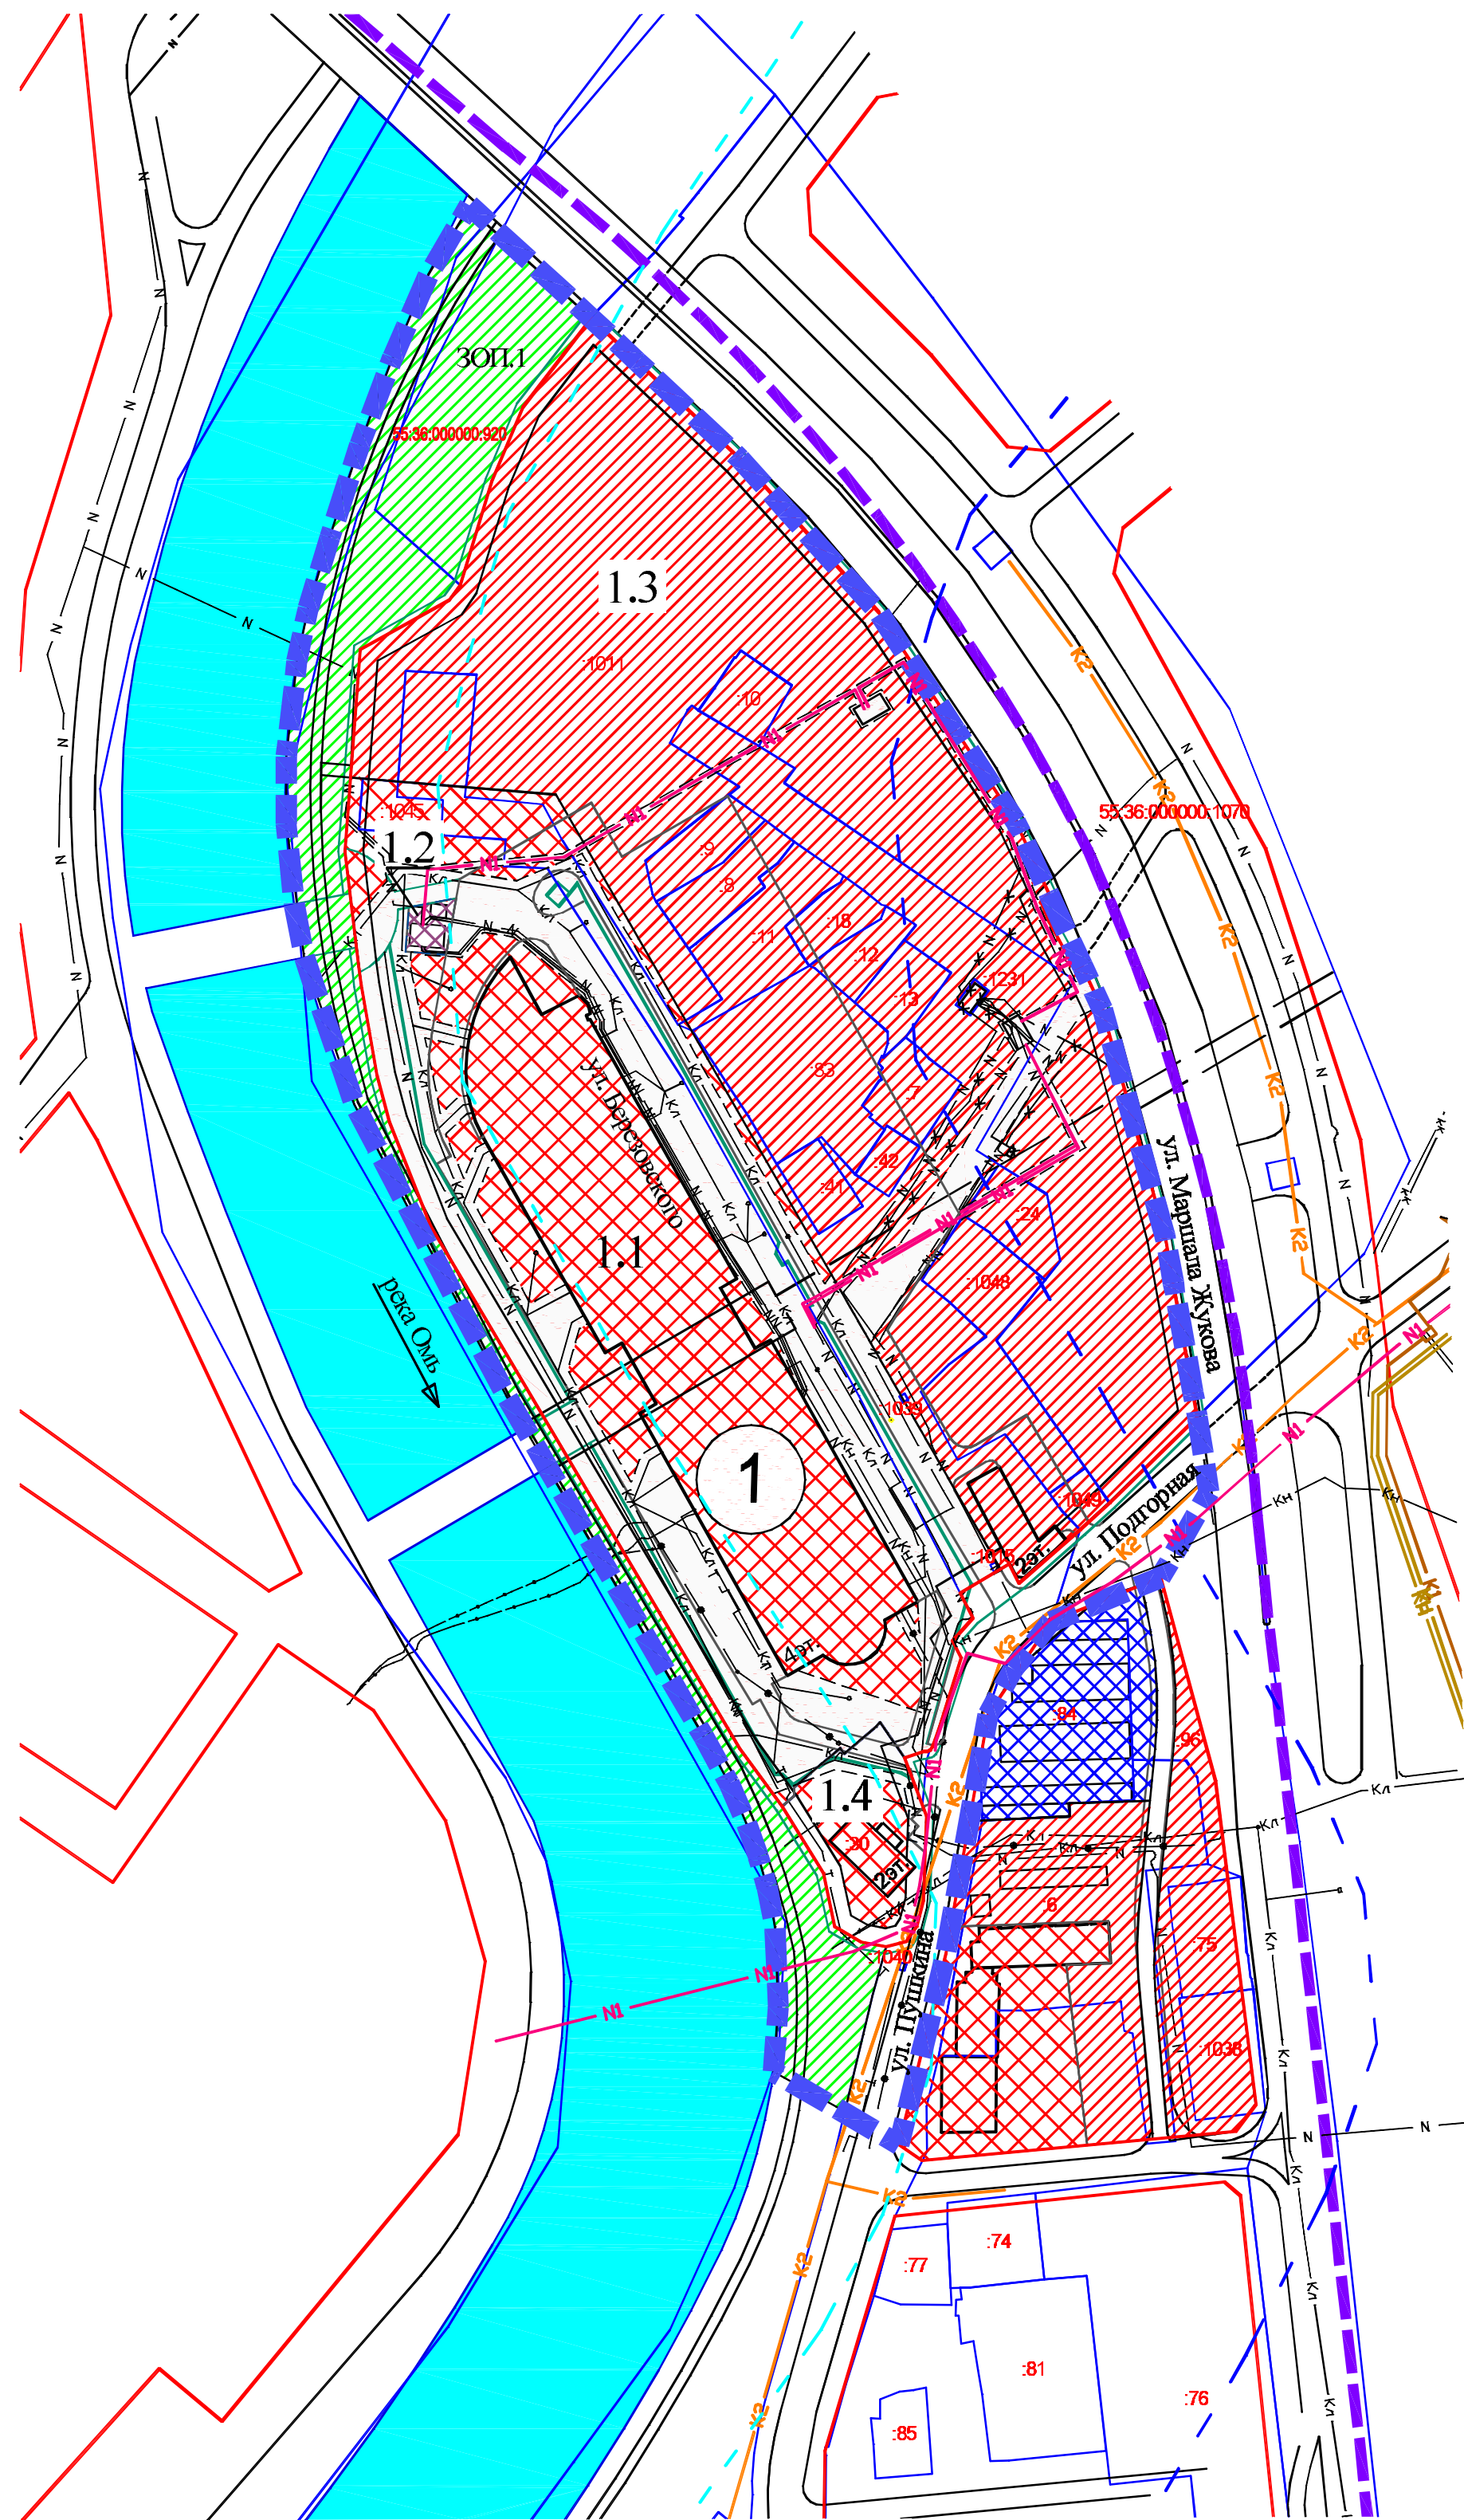

1.1	номер зоны по экспликации
1	номер планировочного элемента
ЗОП.1	зона общего пользования