


ПРОЕКТ ПЛАНИРОВКИ ТЕРРИТОРИИ, РАСПОЛОЖЕННОЙ В ГРАНИЦАХ: ЛЕВЫЙ БЕРЕГ РЕКИ ОМИ – АЛЛЕЯ № 2 СНТ «ЭНЕРГЕТИК - 5/2» (ОТ УЧАСТКА № 6 ДО УЧАСТКА № 10Б) – СЕВЕРНАЯ ГРАНИЦА ТЕРРИТОРИИ СНТ «ТРИКОТАЖНИК» (ДО УЧАСТКА № 131 ПО АЛЛЕЕ № 4) – ВОСТОЧНАЯ ГРАНИЦА УЧАСТКОВ № 130 И № 116 ПО АЛЛЕЕ № 4, № 100 И № 87 ПО АЛЛЕЕ № 3, № 49 И № 61 ПО АЛЛЕЕ № 2, № 74 ПО АЛЛЕЕ № 1 СНТ «ТРИКОТАЖНИК» – ВОСТОЧНАЯ ГРАНИЦА УЧАСТКОВ №№ 155 – 161 СНТ «ЭНЕРГЕТИК - 5/3» – СЕВЕРНАЯ И ВОСТОЧНАЯ ГРАНИЦЫ УЧАСТКА № 144 ПО АЛЛЕЕ № 7 СНТ «ЭНЕРГЕТИК - 5/3», СЕВЕРНАЯ ГРАНИЦА УЧАСТКА № 136 ПО АЛЛЕЕ № 7 СНТ «ЭНЕРГЕТИК - 5/3» – ВОСТОЧНАЯ ГРАНИЦА УЧАСТКОВ № 136 И № 137 ПО АЛЛЕЕ № 7 СНТ «ЭНЕРГЕТИК - 5/3» – СЕВЕРНАЯ ГРАНИЦА УЧАСТКА № 146 ПО АЛЛЕЕ № 6 СНТ «ЭНЕРГЕТИК - 5/3» – ВОСТОЧНАЯ ГРАНИЦА УЧАСТКОВ № 152 ПО АЛЛЕЕ № 6 И № 127 ПО АЛЛЕЕ № 5 СНТ «ЭНЕРГЕТИК - 5/3» – СЕВЕРНАЯ И ВОСТОЧНАЯ ГРАНИЦЫ УЧАСТКА № 149 ПО АЛЛЕЕ № 5 СНТ «ЭНЕРГЕТИК-5/3» – ЗАПАДНАЯ ГРАНИЦА ТЕРРИТОРИИ ЗАВОДА ЗОЛО-АГЛОПОРИТОВОГО ГРАВИЯ – ГРАНИЦА ПОЛОСЫ ОТВОДА ЖЕЛЕЗНОЙ ДОРОГИ – ОКРУЖНАЯ ДОРОГА В ЦЕНТРАЛЬНОМ АДМИНИСТРАТИВНОМ ОКРУГЕ ГОРОДА ОМСКА

**ЧЕРТЕЖ ПЛАНИРОВКИ ТЕРРИТОРИИ
М 1:2000**

**СХЕМА РАСПОЛОЖЕНИЯ ЭЛЕМЕНТОВ ПЛАНИРОВОЧНОЙ
СТРУКТУРЫ В ГРАНИЦАХ ПРОЕКТА ПЛАНИРОВКИ ТЕРРИТОРИИ
М 1:10 000**

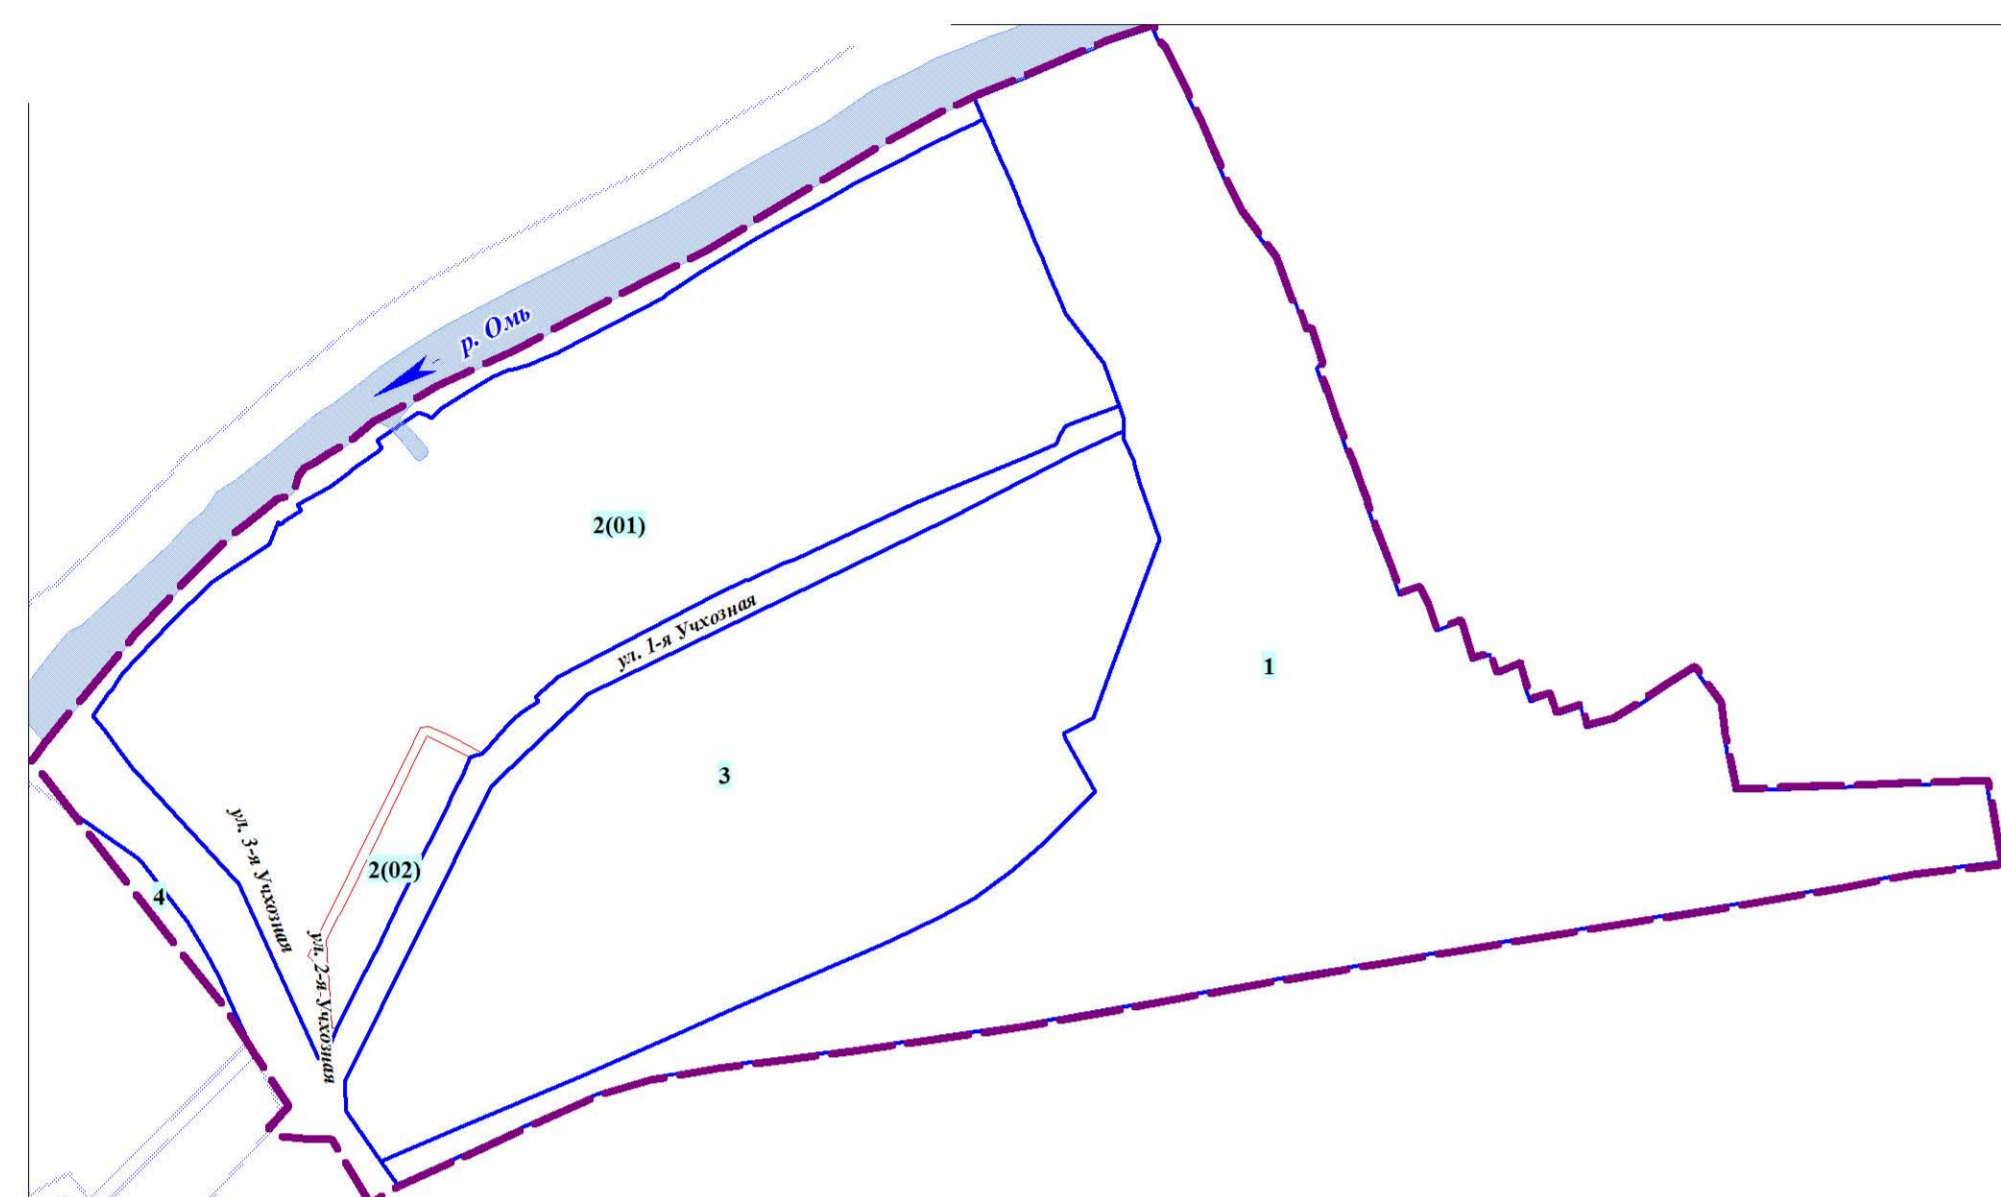

ОСНОВНЫЕ ТЕХНИКО-ЭКОНОМИЧЕСКИЕ ПОКАЗАТЕЛИ

Наименование	Площадь, га.
Зоны планируемого размещения объектов капитального строительства в границах проекта планировки	86,9
Малотажной жилой застройки	1,5
Индивидуальной жилой застройки	1,7
Учебно-образовательного назначения	0,7
Промышленности	4,3
Коммунально-складского назначения	1,1
Водоснабжения	0,4
Газоснабжения	0,1
Железнодорожного транспорта	42,5
Автомобильного транспорта	5,4
Садоводческих, огороднических и дачных некоммерческих объединений граждан	17,8
Улично-дорожной сети	11,4

- УСЛОВНЫЕ ОБОЗНАЧЕНИЯ ГРАНИЦЫ И ТЕРРИТОРИИ**
- Граница проекта планировки
 - Граница элемента планировочной структуры (квартал)
 - Красные линии проектируемые
 - Линия отступа от красных линий в целях определения места допустимого размещения зданий, строений, сооружений
 - Номер элемента планировочной структуры
 - Территории, покрытых лесом и кустарником
 - Природного ландшафта
 - Акватории
- Зоны планируемого размещения объектов капитального строительства**
- Малотажной жилой застройки
 - Индивидуальной жилой застройки
 - Учебно-образовательного назначения
 - Промышленности
 - Коммунально-складского назначения
 - Водоснабжения
 - Газоснабжения
 - Железнодорожного транспорта
 - Автомобильного транспорта
 - Садоводческих, огороднических и дачных некоммерческих объединений граждан
 - Улично-дорожной сети
- Объекты инженерной инфраструктуры**
- Линии электропередачи 110 кВ
 - Насосные станции
 - Хозяйственно-питьевые водопроводы
 - Технические водопроводы
 - Безнапорные коллекторы хозяйственно-фекальной канализации
 - Котельные
 - Центральные тепловые пункты
 - Тепловые сети
 - Газгольдеры
 - Газопроводы
- Объекты транспортной инфраструктуры**
- Железная дорога прочая электрифицированная
 - Железная дорога прочая неэлектрифицированная
 - Внутристанционный соединительный и подъездный путь
 - Магистральные улицы районного значения
 - Магистральные улицы районного значения
 - Улицы и дороги местного значения
 - Мост, путепровод
 - Мост, путепровод
 - Остановка автобуса
 - Мост, путепровод
 - Иного значения автомобильного транспорта
 - Гаражи индивидуального транспорта
- Зоны с особыми условиями использования территории**
- Электрических сетей
 - Систем нефте- и газоснабжения
 - Железных дорог
 - Тепловых сетей
 - Объектов производственной инфраструктуры
 - Объектов транспортной инфраструктуры
 - Объектов инженерной инфраструктуры
 - Прибрежная защитная полоса
 - Водоохранные зоны
 - Береговые полосы внутренних водных путей
- Территории, подверженные риску возникновения чрезвычайных ситуаций природного характера**
- Зона затопления при паводке 1% обеспеченности
 - Зона подтопления