


ПРОЕКТ ПЛАНИРОВКИ ТЕРРИТОРИИ, РАСПОЛОЖЕННОЙ В ГРАНИЦАХ: ЛЕВЫЙ БЕРЕГ РЕКИ ОМИ – АЛЛЕЯ № 2 СНТ «ЭНЕРГЕТИК - 5/2» (ОТ УЧАСТКА № 6 ДО УЧАСТКА № 10Б) – СЕВЕРНАЯ ГРАНИЦА ТЕРРИТОРИИ СНТ «ТРИКОТАЖНИК» (ДО УЧАСТКА № 131 ПО АЛЛЕЕ № 4) – ВОСТОЧНАЯ ГРАНИЦА УЧАСТКОВ № 130 И № 116 ПО АЛЛЕЕ № 4, № 100 И № 87 ПО АЛЛЕЕ № 3, № 49 И № 61 ПО АЛЛЕЕ № 2, № 74 ПО АЛЛЕЕ № 1 СНТ «ТРИКОТАЖНИК» – ВОСТОЧНАЯ ГРАНИЦА УЧАСТКОВ №№ 155 – 161 СНТ «ЭНЕРГЕТИК - 5/3» – СЕВЕРНАЯ И ВОСТОЧНАЯ ГРАНИЦЫ УЧАСТКА № 144 ПО АЛЛЕЕ № 7 СНТ «ЭНЕРГЕТИК - 5/3», СЕВЕРНАЯ ГРАНИЦА УЧАСТКА № 136 ПО АЛЛЕЕ № 7 СНТ «ЭНЕРГЕТИК - 5/3» – ВОСТОЧНАЯ ГРАНИЦА УЧАСТКОВ № 136 И № 137 ПО АЛЛЕЕ № 7 СНТ «ЭНЕРГЕТИК- 5/3» – СЕВЕРНАЯ ГРАНИЦА УЧАСТКА № 146 ПО АЛЛЕЕ № 6 СНТ «ЭНЕРГЕТИК - 5/3» – ВОСТОЧНАЯ ГРАНИЦА УЧАСТКОВ № 152 ПО АЛЛЕЕ № 6 И № 127 ПО АЛЛЕЕ № 5 СНТ «ЭНЕРГЕТИК - 5/3» – СЕВЕРНАЯ И ВОСТОЧНАЯ ГРАНИЦЫ УЧАСТКА № 149 ПО АЛЛЕЕ № 5 СНТ «ЭНЕРГЕТИК-5/3» – ЗАПАДНАЯ ГРАНИЦА ТЕРРИТОРИИ ЗАВОДА ЗОЛО-АГЛОПОРИТОВОГО ГРАВИЯ – ГРАНИЦА ПОЛОСЫ ОТВОДА ЖЕЛЕЗНОЙ ДОРОГИ – ОКРУЖНАЯ ДОРОГА В ЦЕНТРАЛЬНОМ АДМИНИСТРАТИВНОМ ОКРУГЕ ГОРОДА ОМСКА

**СХЕМА РАСПОЛОЖЕНИЯ ЭЛЕМЕНТА ПЛАНИРОВОЧНОЙ СТРУКТУРЫ
М 1:10 000**

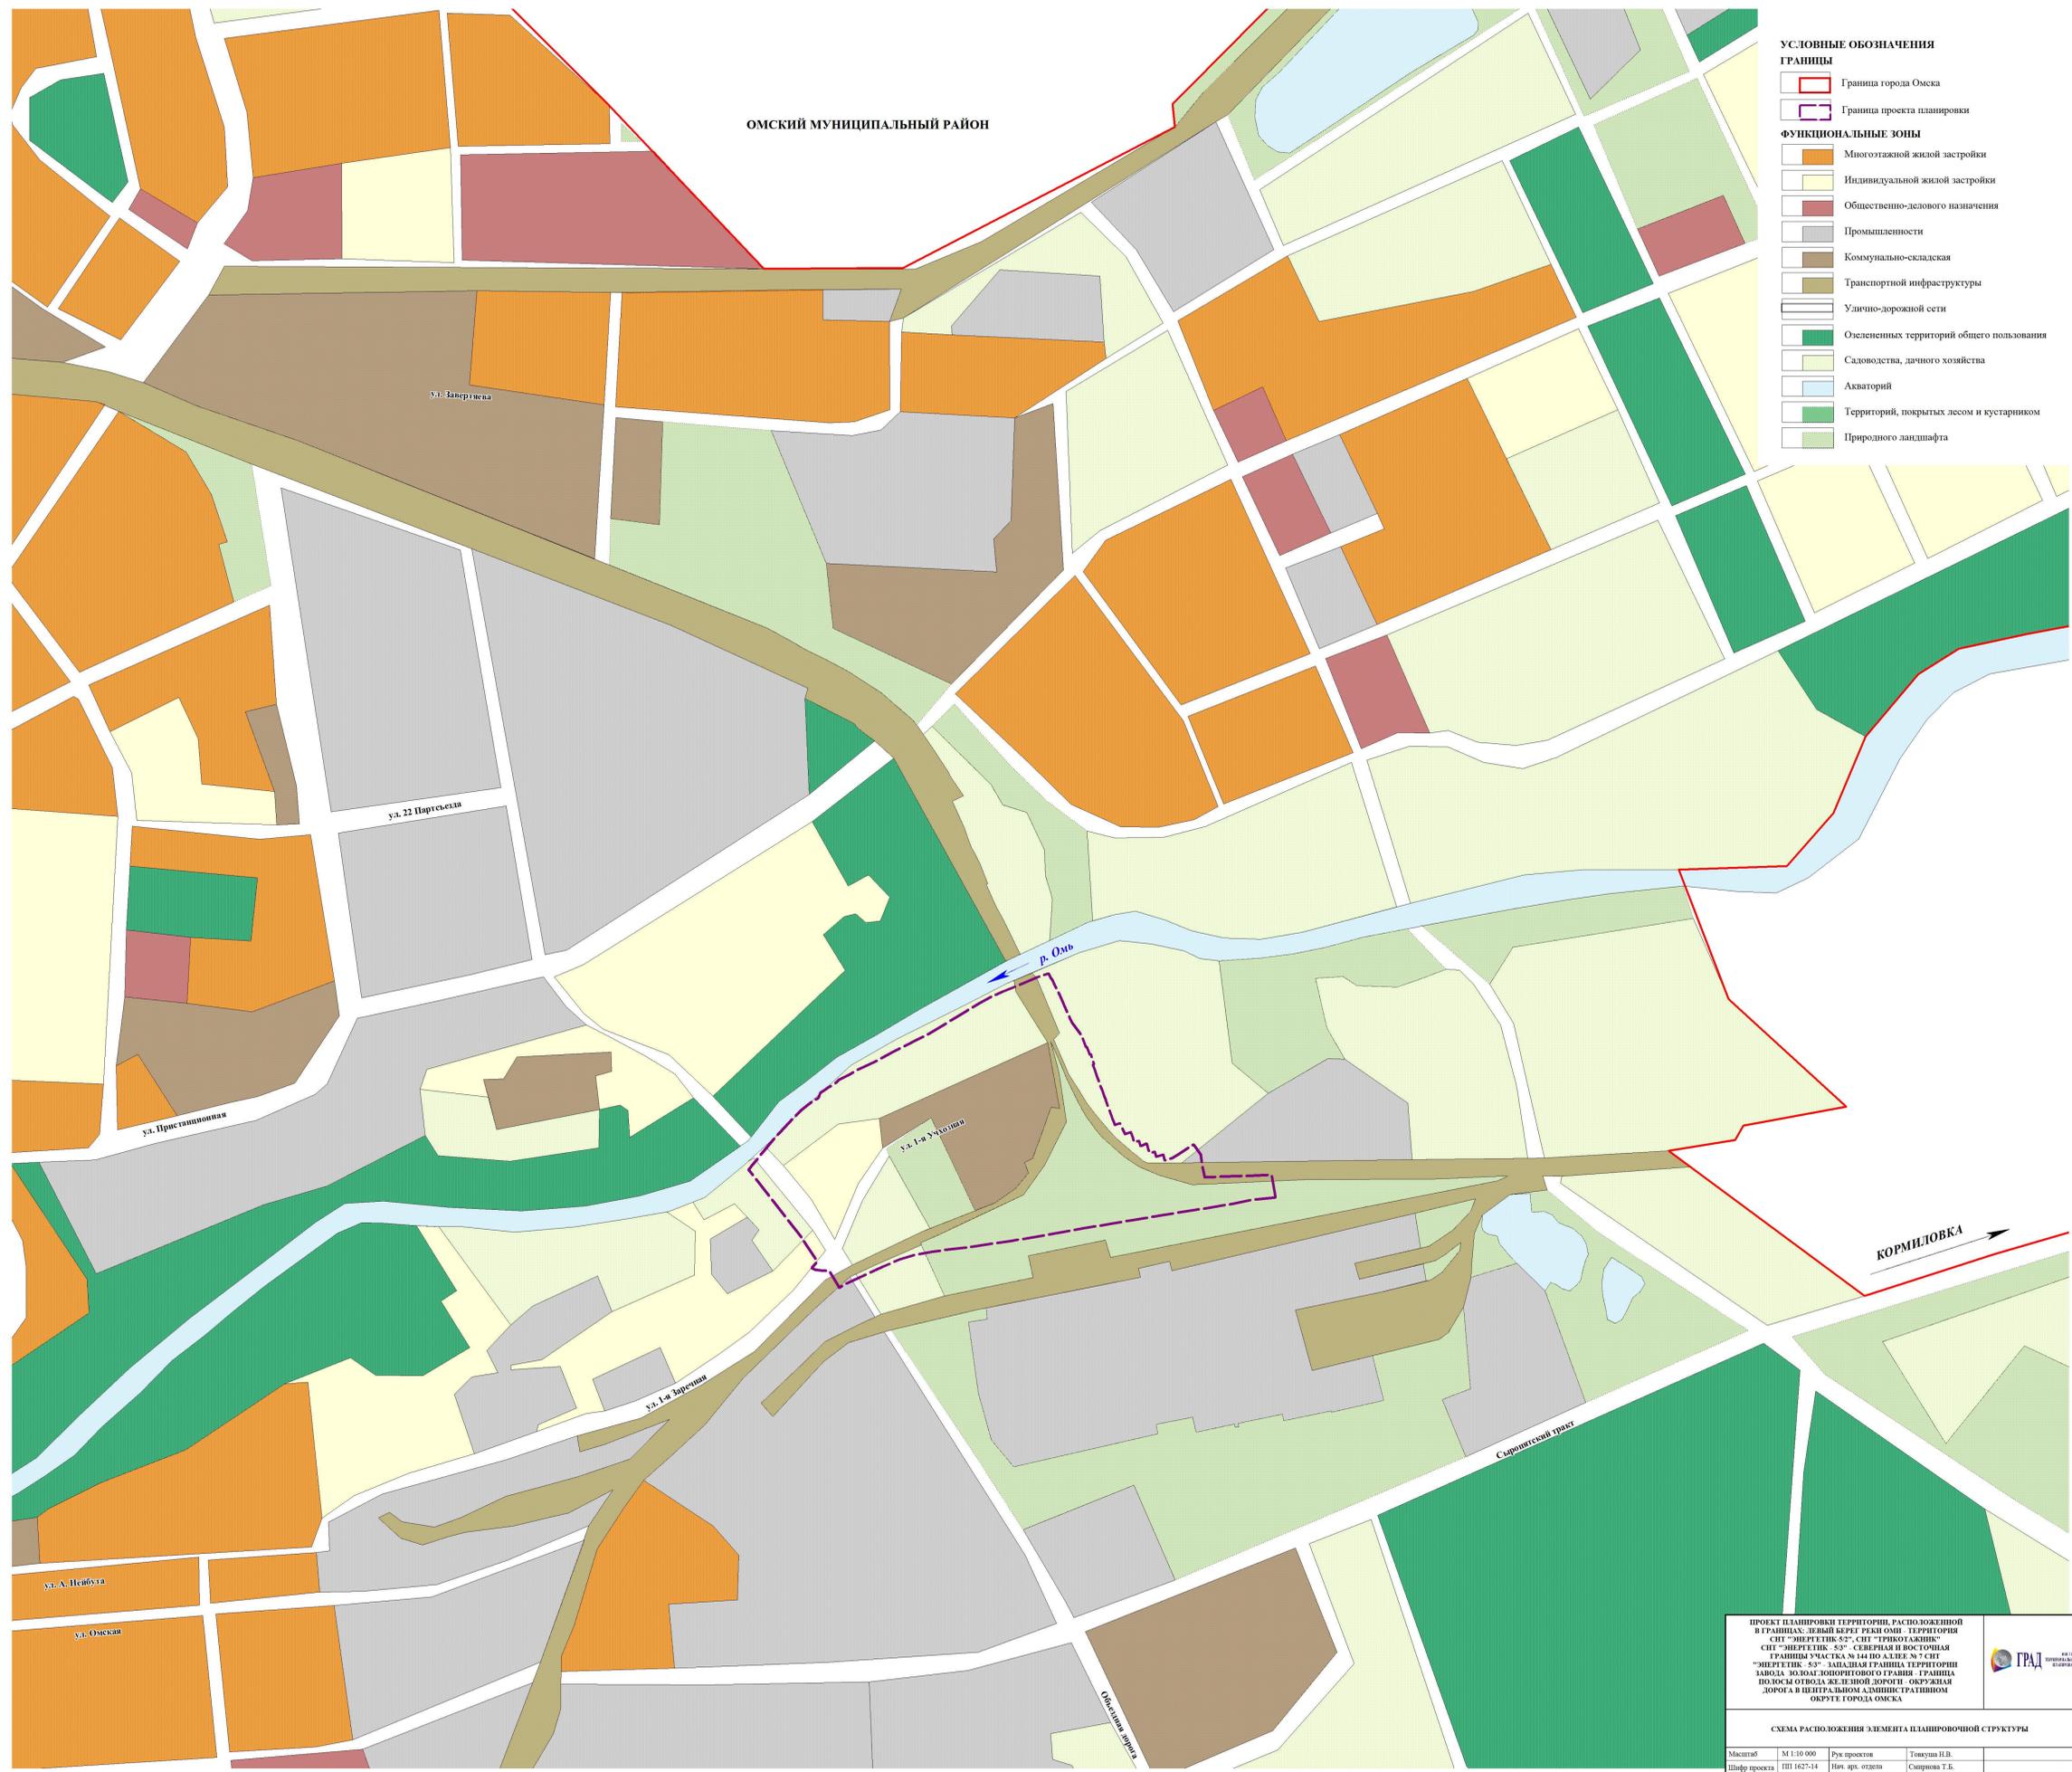

- УСЛОВНЫЕ ОБОЗНАЧЕНИЯ ГРАНИЦЫ**
- Граница города Омска
 - Граница проекта планировки
- ФУНКЦИОНАЛЬНЫЕ ЗОНЫ**
- Многоэтажной жилой застройки
 - Индивидуальной жилой застройки
 - Общественно-делового назначения
 - Промышленности
 - Коммунально-складская
 - Транспортной инфраструктуры
 - Улично-дорожной сети
 - Озелененных территорий общего пользования
 - Садоводства, дачного хозяйства
 - Акваторий
 - Территорий, покрытых лесом и кустарником
 - Природного ландшафта

ПРОЕКТ ПЛАНИРОВКИ ТЕРРИТОРИИ, РАСПОЛОЖЕННОЙ В ГРАНИЦАХ: ЛЕВЫЙ БЕРЕГ РЕКИ ОМИ – ТЕРРИТОРИЯ СНТ «ЭНЕРГЕТИК - 5/2», СНТ «ТРИКОТАЖНИК» СНТ «ЭНЕРГЕТИК - 5/3» – СЕВЕРНАЯ И ВОСТОЧНАЯ ГРАНИЦЫ УЧАСТКА № 144 ПО АЛЛЕЕ № 7 СНТ «ЭНЕРГЕТИК - 5/3» – ЗАПАДНАЯ ГРАНИЦА ТЕРРИТОРИИ ЗАВОДА ЗОЛО-АГЛОПОРИТОВОГО ГРАВИЯ – ГРАНИЦА ПОЛОСЫ ОТВОДА ЖЕЛЕЗНОЙ ДОРОГИ – ОКРУЖНАЯ ДОРОГА В ЦЕНТРАЛЬНОМ АДМИНИСТРАТИВНОМ ОКРУГЕ ГОРОДА ОМСКА

СХЕМА РАСПОЛОЖЕНИЯ ЭЛЕМЕНТА ПЛАНИРОВОЧНОЙ СТРУКТУРЫ

Масштаб	М 1:10 000	Рук. проектом	Токушва И.В.
Шифр проекта	ПП 1627-14	Нач. арх. отдела	Савринова Т.Е.
Дата			

Лист 2