
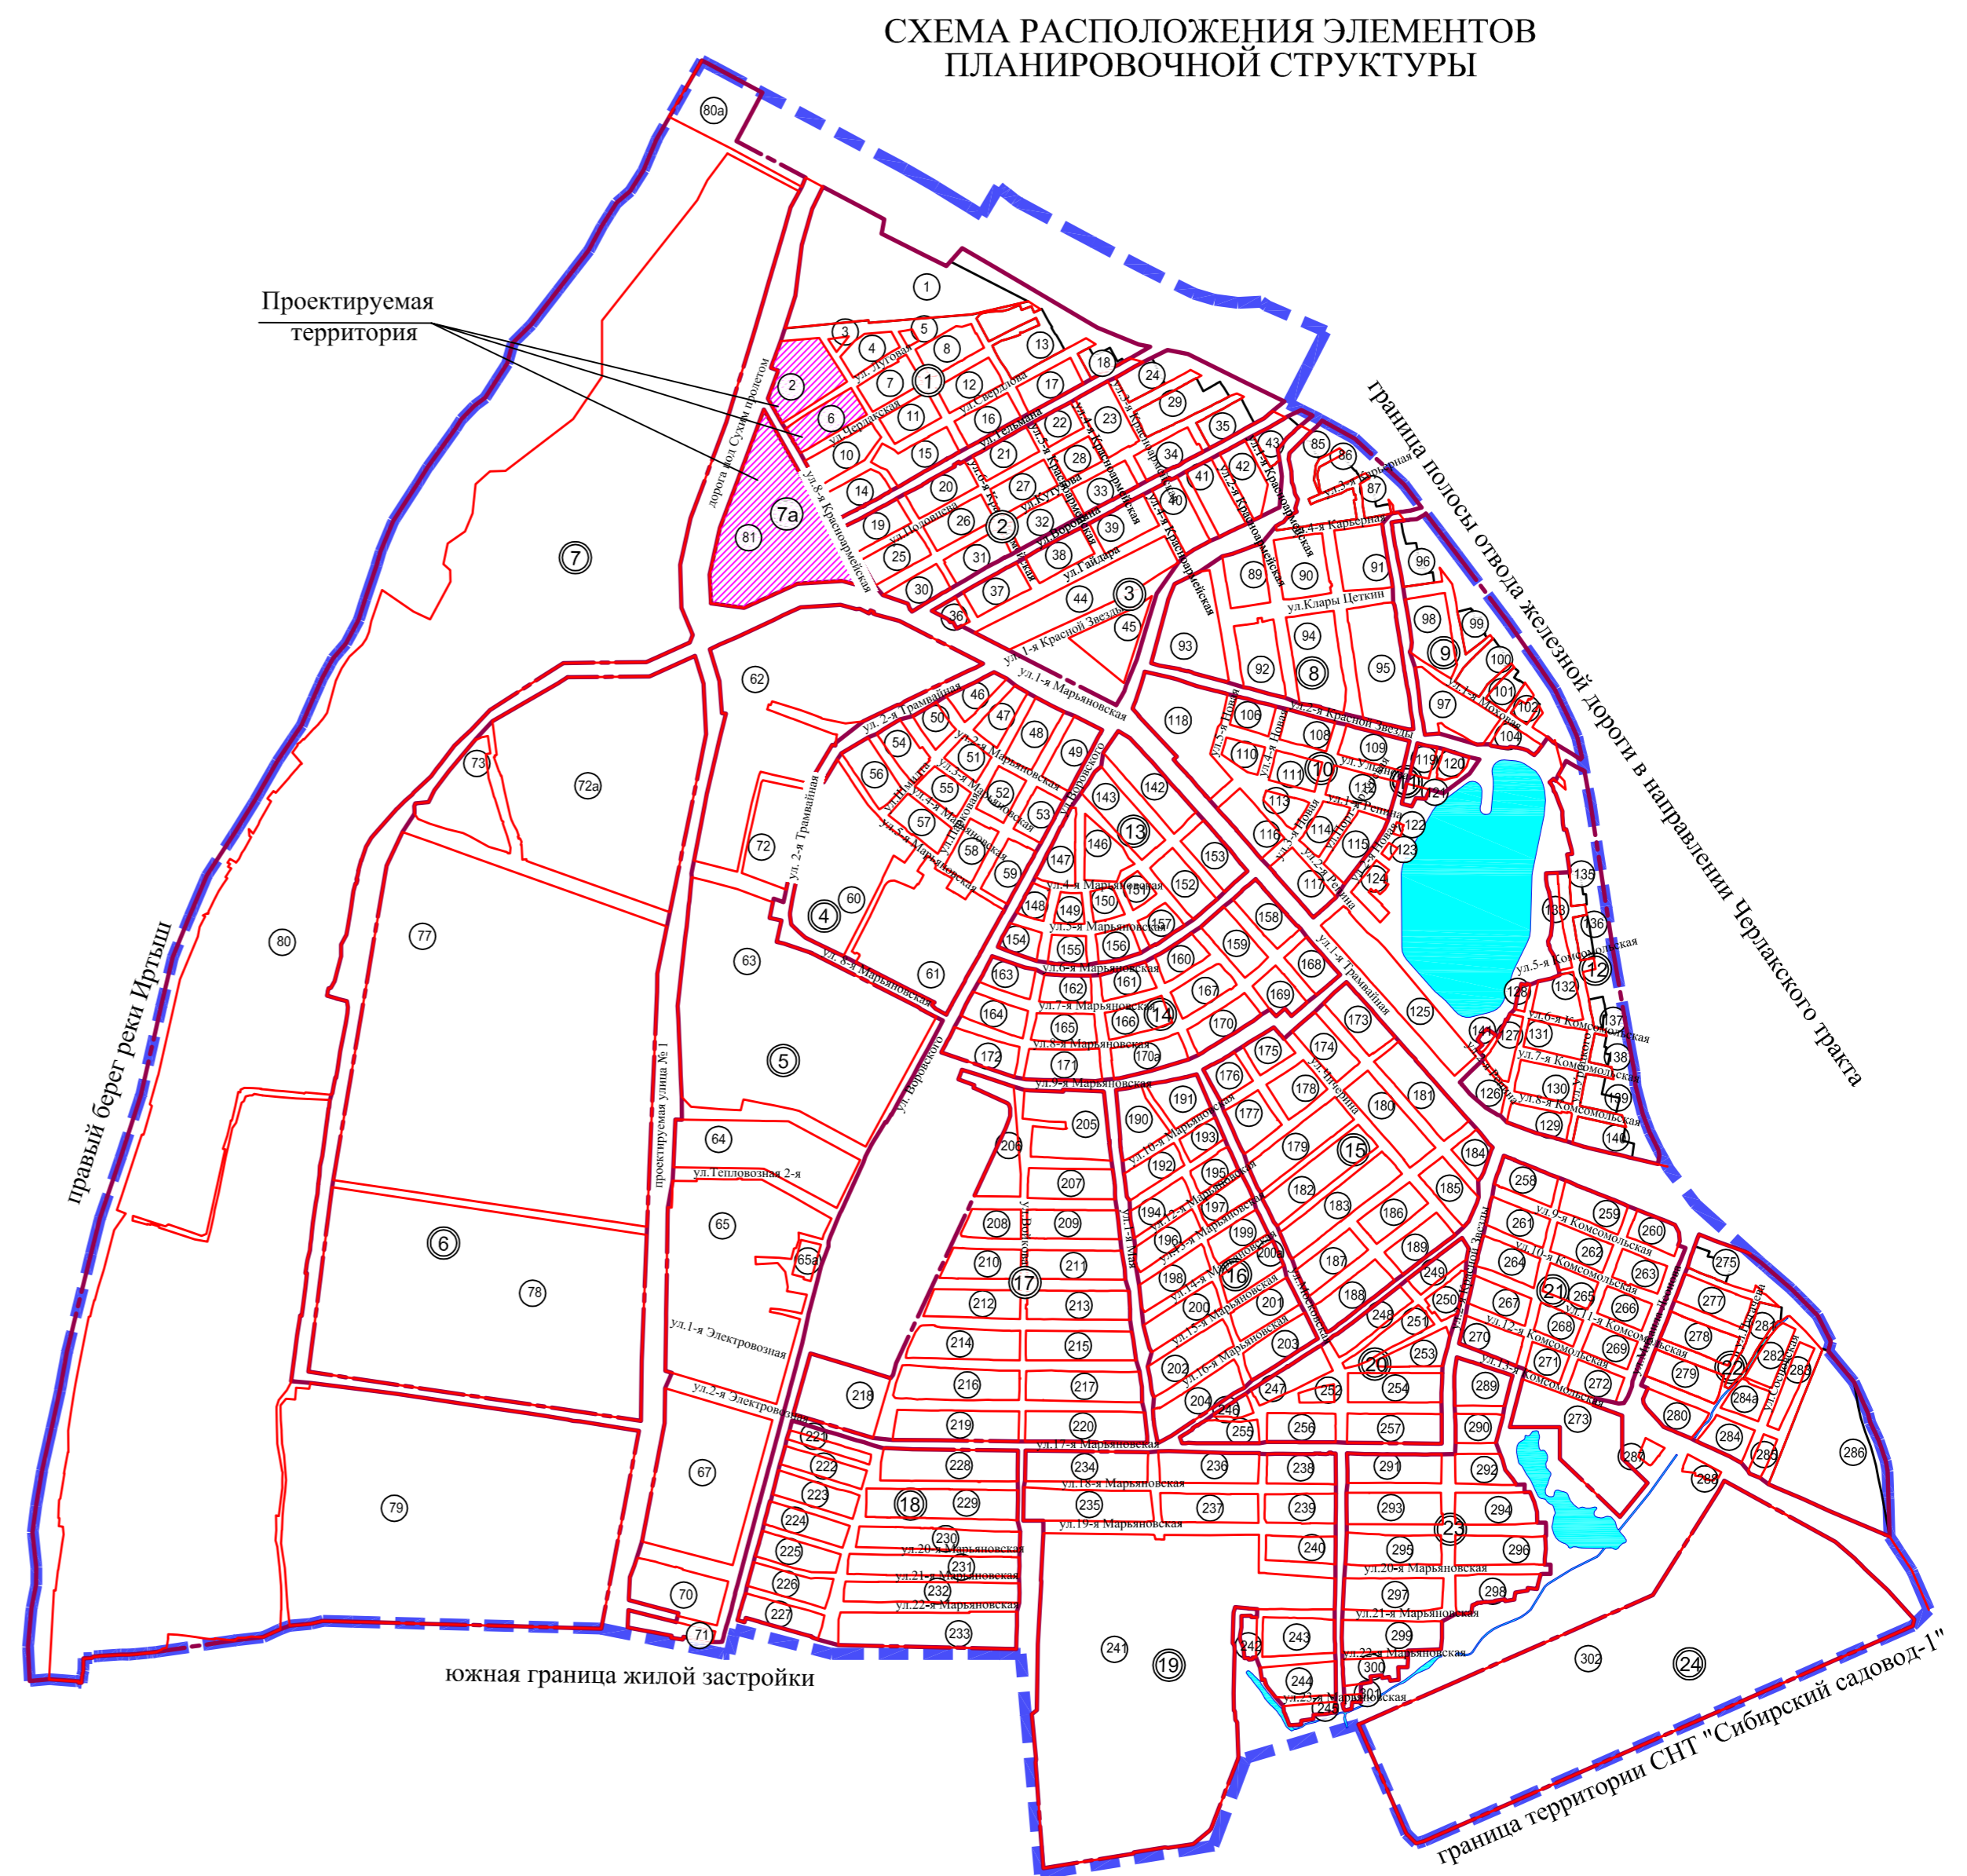
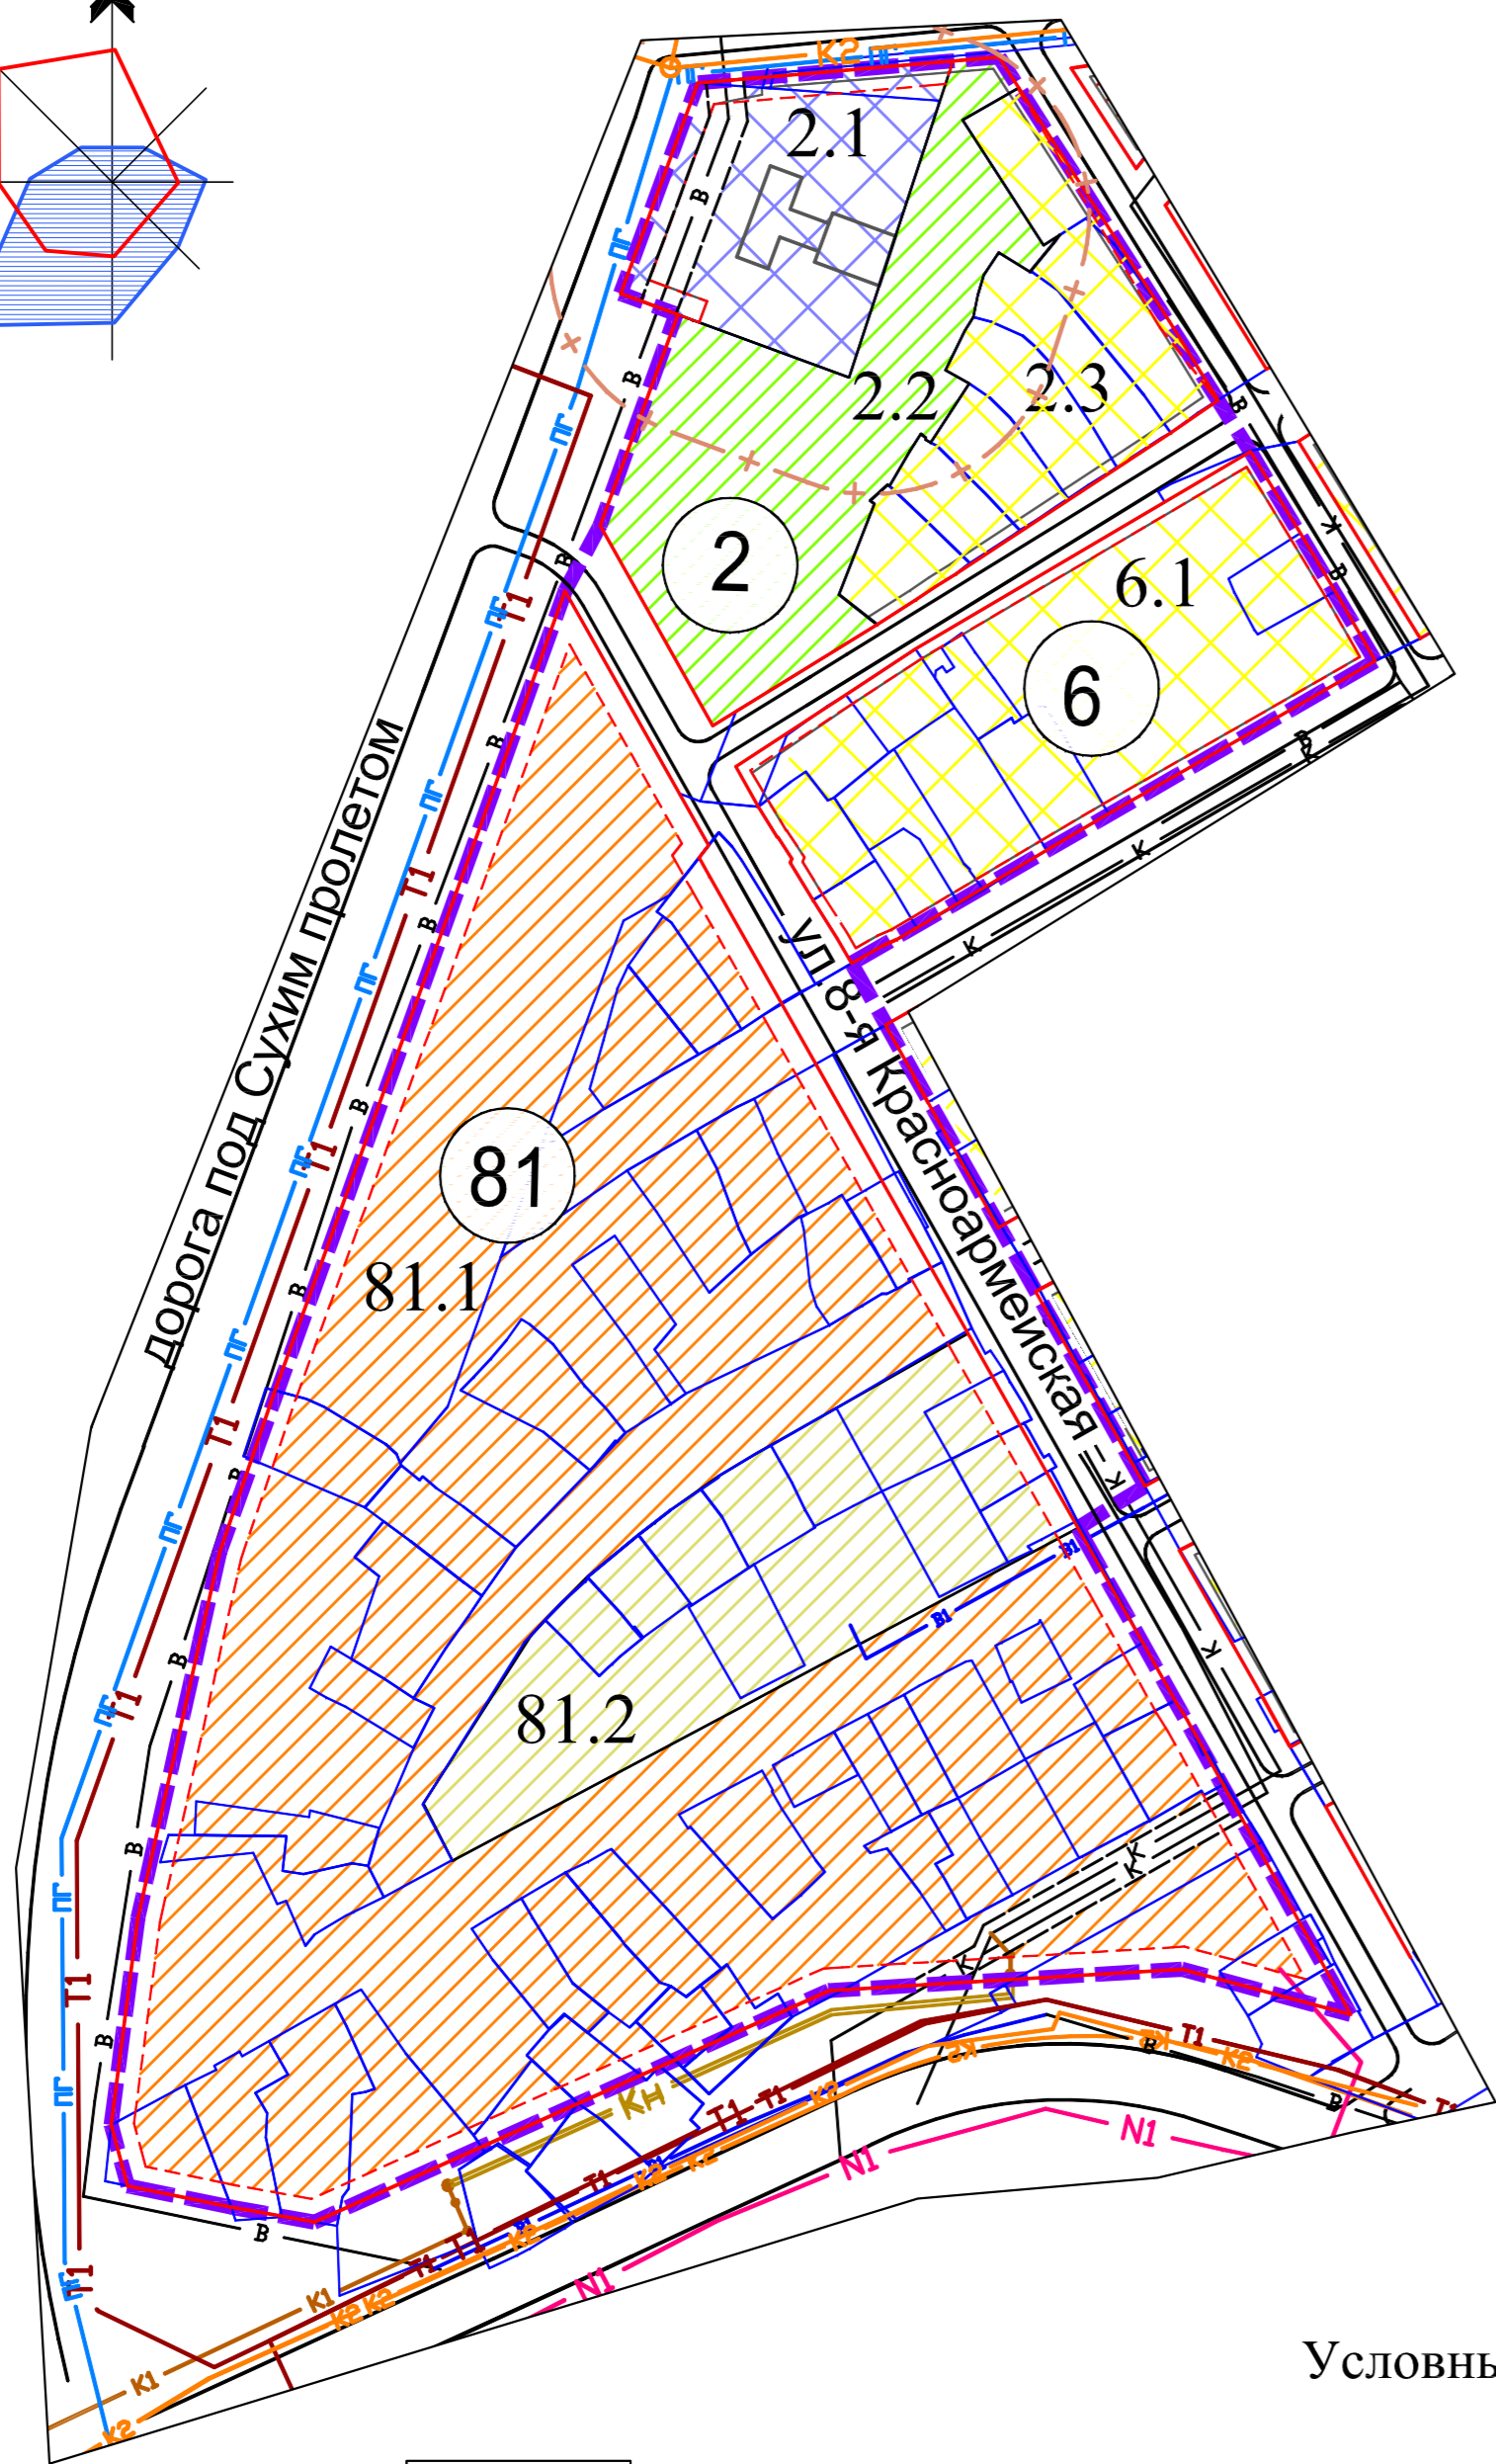


Чертеж элементов планировочной структуры № 2, 6, 81 чертежа планировки территории, расположенной в границах:
 правый берег реки Иртыш - граница полосы отвода железной дороги в направлении Черлакского тракта
 - южная граница территории садоводческого некоммерческого товарищества
 "Сибирский садовод-1" - южная граница жилой застройки -
 в Ленинском административном округе города Омска

Приложение № 2
 к постановлению Администрации города Омска
 от №

Приложение № 5
 к постановлению Администрации города Омска
 от 30 апреля 2013 года № 455-П

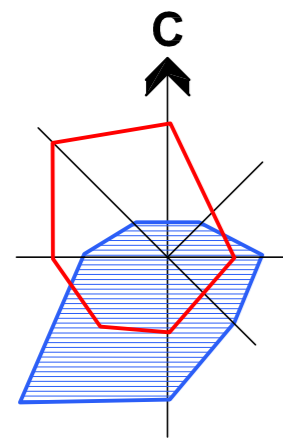

Условные обозначения

- | | | | |
|--|---|--|---|
| | граница утвержденного проекта планировки | | зона планируемого размещения объектов образования |
| | граница проектируемой территории | | зона планируемого размещения объектов озеленения, микрорайонного назначения |
| | красные линии | | размещение сетей канализации |
| | граница допустимого планируемого размещения объектов капитального строительства | | планируемое размещение сетей напорной канализации |
| | граница санитарно-защитной зоны | | планируемое размещение сетей ливневой канализации |
| | граница земельных участков, учтенных ГКН по состоянию на сентябрь 2014 года | | планируемое размещение тепловых сетей |
| | линии, обозначающие дороги, улицы, проезды | | планируемое размещение сетей электропередач 10 кВ |
| | граница технической зоны сетей инженерно-транспортной инфраструктуры, полосы отвода | | планируемое размещение сетей газопровода |
| | зона размещения индивидуальной жилой застройки | | планируемое размещение сетей канализации |
| | зона планируемого размещения жилой застройки средней этажности | | номер элемента планировочной структуры |
| | зона размещения производственно-коммунальных объектов IV-V классов опасности | | номер зоны по экспликации |

Экспликация

№ эл-та план. струк.	№ зоны	Наименование зоны
2	2.1	Зона размещения производственно-коммунальных объектов IV - V классов опасности (автозаправочная станция)
	2.2	Зона планируемого размещения объектов городской рекреации
	2.3	Зона размещения индивидуальной жилой застройки
6	6.1	Зона размещения индивидуальной жилой застройки
81	81.1	Зона планируемого размещения жилой застройки средней этажности
	81.2	Зона размещения объекта дошкольного образования на 260 мест