

Условные обозначения


- границы проектирования
- граница города
- границы зон с особыми условиями использования территорий (коммуникационные коридоры инженерных сетей)
- границы земельных участков, учтенных в ГКН по состоянию на 08.07.2016 г.
- :2001 номер земельного участка, учтенного в ГКН по состоянию на 08.07.2016
- границы образуемых частей земельных участков для строительства, эксплуатации и ремонта коммунальных, инженерных, электрических и других линий и сетей, а также объектов транспортной инфраструктуры, рекомендованных для установления сервитута, публичного сервитута
- :2001/чзу2 номер части земельного участка
- санитарно-защитная зона

- границы проектирования
- границы земельных участков, учтенных в ГКН по состоянию на 08.07.2016 г.
- граница кадастрового квартала
- 55:36:190701 кадастровый номер квартала
- :2004 кадастровый номер земельного участка

Характеристика и параметры образуемых частей земельных участков

Номер части земельного участка	Земельный участок, учтенный в ГКН	Вид разрешенного использования земельного участка	Площадь земельного участка, кв.м.	Местоположение	Характеристика части	Площадь части земельного участка, кв.м.
:1619/чзу1	55:36:000000:1619	Для размещения административных и офисных зданий, объектов образования, науки, здравоохранения и социального обеспечения, физической культуры и спорта, культуры, искусства, религии	75755	Омская обл., г. Омск, Ленинский АО, п. Северный. На земельном участке расположен жилой корпус № 1	Для использования земельного участка для строительства, эксплуатации и ремонта коммунальных, инженерных, электрических и других линий и сетей, а также объектов транспортной и инфраструктуры	535
:2001/чзу1	55:36:190701:2001 (входит в единое землепользование 55:36:000000:506)	Для размещения административных и офисных зданий, объектов образования, науки, здравоохранения и социального обеспечения, физической культуры и спорта, культуры, искусства, религии	433681	Омская обл., г. Омск, Ленинский АО, установлено в юго-западной части кадастрового района 55:36	Для использования земельного участка для строительства, эксплуатации и ремонта коммунальных, инженерных, электрических и других линий и сетей, а также объектов транспортной и инфраструктуры	2275
:2001/чзу2	55:36:190701:2001 (входит в единое землепользование 55:36:000000:506)	Для размещения административных и офисных зданий, объектов образования, науки, здравоохранения и социального обеспечения, физической культуры и спорта, культуры, искусства, религии	433681	Омская обл., г. Омск, Ленинский АО, установлено в юго-западной части кадастрового района 55:36	Для использования земельного участка для строительства, эксплуатации и ремонта коммунальных, инженерных, электрических и других линий и сетей, а также объектов транспортной и инфраструктуры	5
:2009/чзу1	55:36:190701:2009	Для общественно-деловых целей под здания, строения, для разработки полезных ископаемых, размещения железнодорожных путей, автомобильных дорог, искусственно созданных внутренних водных путей, причалов, пристаней, полос отвода железных дорог, водных путей, трубопроводов, кабельных, радиорелейных и воздушных линий связи и линий электропередачи, конструктивных элементов и сооружений, объектов, необходимых для эксплуатации, содержания, строительства, реконструкции, ремонта, развития наземных и подземных зданий, строений, сооружений, устройств транспорта, энергетики и связи; размещения наземных сооружений и инфраструктуры спутниковой связи, объектов космической деятельности, военных объектов	5	Омская обл., г. Омск, подводящий газопровод к микрорайону Входной, протяженностью 6496,00 м, расположенный по адресу: г. Омск, мкр. Входной (от ПК 0 до ПК 60+66)	Для использования земельного участка для строительства, эксплуатации и ремонта коммунальных, инженерных, электрических и других линий и сетей, а также объектов транспортной и инфраструктуры	3
:21/чзу1	55:36:190702:21 (входит в единое землепользование 55:36:000000:506)	Для размещения административных и офисных зданий, объектов образования, науки, здравоохранения и социального обеспечения, физической культуры и спорта, культуры, искусства, религии	806311	г. Омск, Омская обл., г. Омск, Ленинский АО, установлено в юго-западной части кадастрового района 55:36	Для использования земельного участка для строительства, эксплуатации и ремонта коммунальных, инженерных, электрических и других линий и сетей, а также объектов транспортной и инфраструктуры	1062

Схема расположения элементов планировочной структуры территории 12-3, установленной схемой 2.1 Генерального плана муниципального образования городской округ г. Омск Омской области

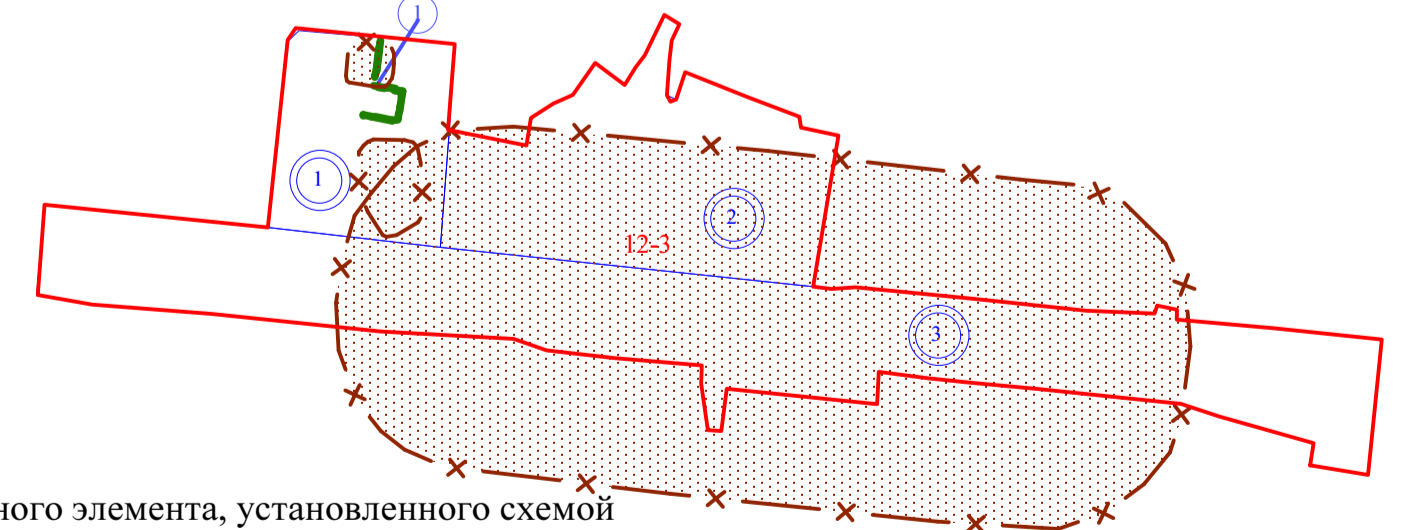

- граница планировочного элемента, установленного схемой 2.1 Генерального плана муниципального образования городской округ город Омск Омской области
- 12-3 номер планировочного элемента, установленного схемой 2.1 Генерального плана муниципального образования городской округ город Омск Омской области
- граница планировочного квартала
- 1 номер планировочного квартала
- 1 номер элемента планировочной структуры
- границы санитарно-защитных зон
- границы проектирования

Примечание:
1. Размещение перспективных инженерных коммуникаций для конкретных потребителей возможно в границах автомобильных дорог общего пользования и в границах застроенных и подлежащих застройке территорий в соответствии с техническими регламентами
2. На земельные участки, расположенные в границах проектирования, распространяется действие ограничений по условиям размещения в санитарно-защитной зоне
3. Проект разработан на топографической съемке масштаба 1:500, выданной заказчиком.