


Чертеж планировки территории части планировочного элемента 1.10, установленного схемой 2.1
 Генерального плана муниципального образования городской округ город Омск Омской области,
 расположенной в границах: Окружная дорога – граница территории СНТ "Восток" – граница охранной зоны
 объектов электросетевого хозяйства в Октябрьском административном округе города Омска

Приложение № 2
 к постановлению Администрации города Омска
 от _____ № _____

Схема расположения элементов планировочной структуры

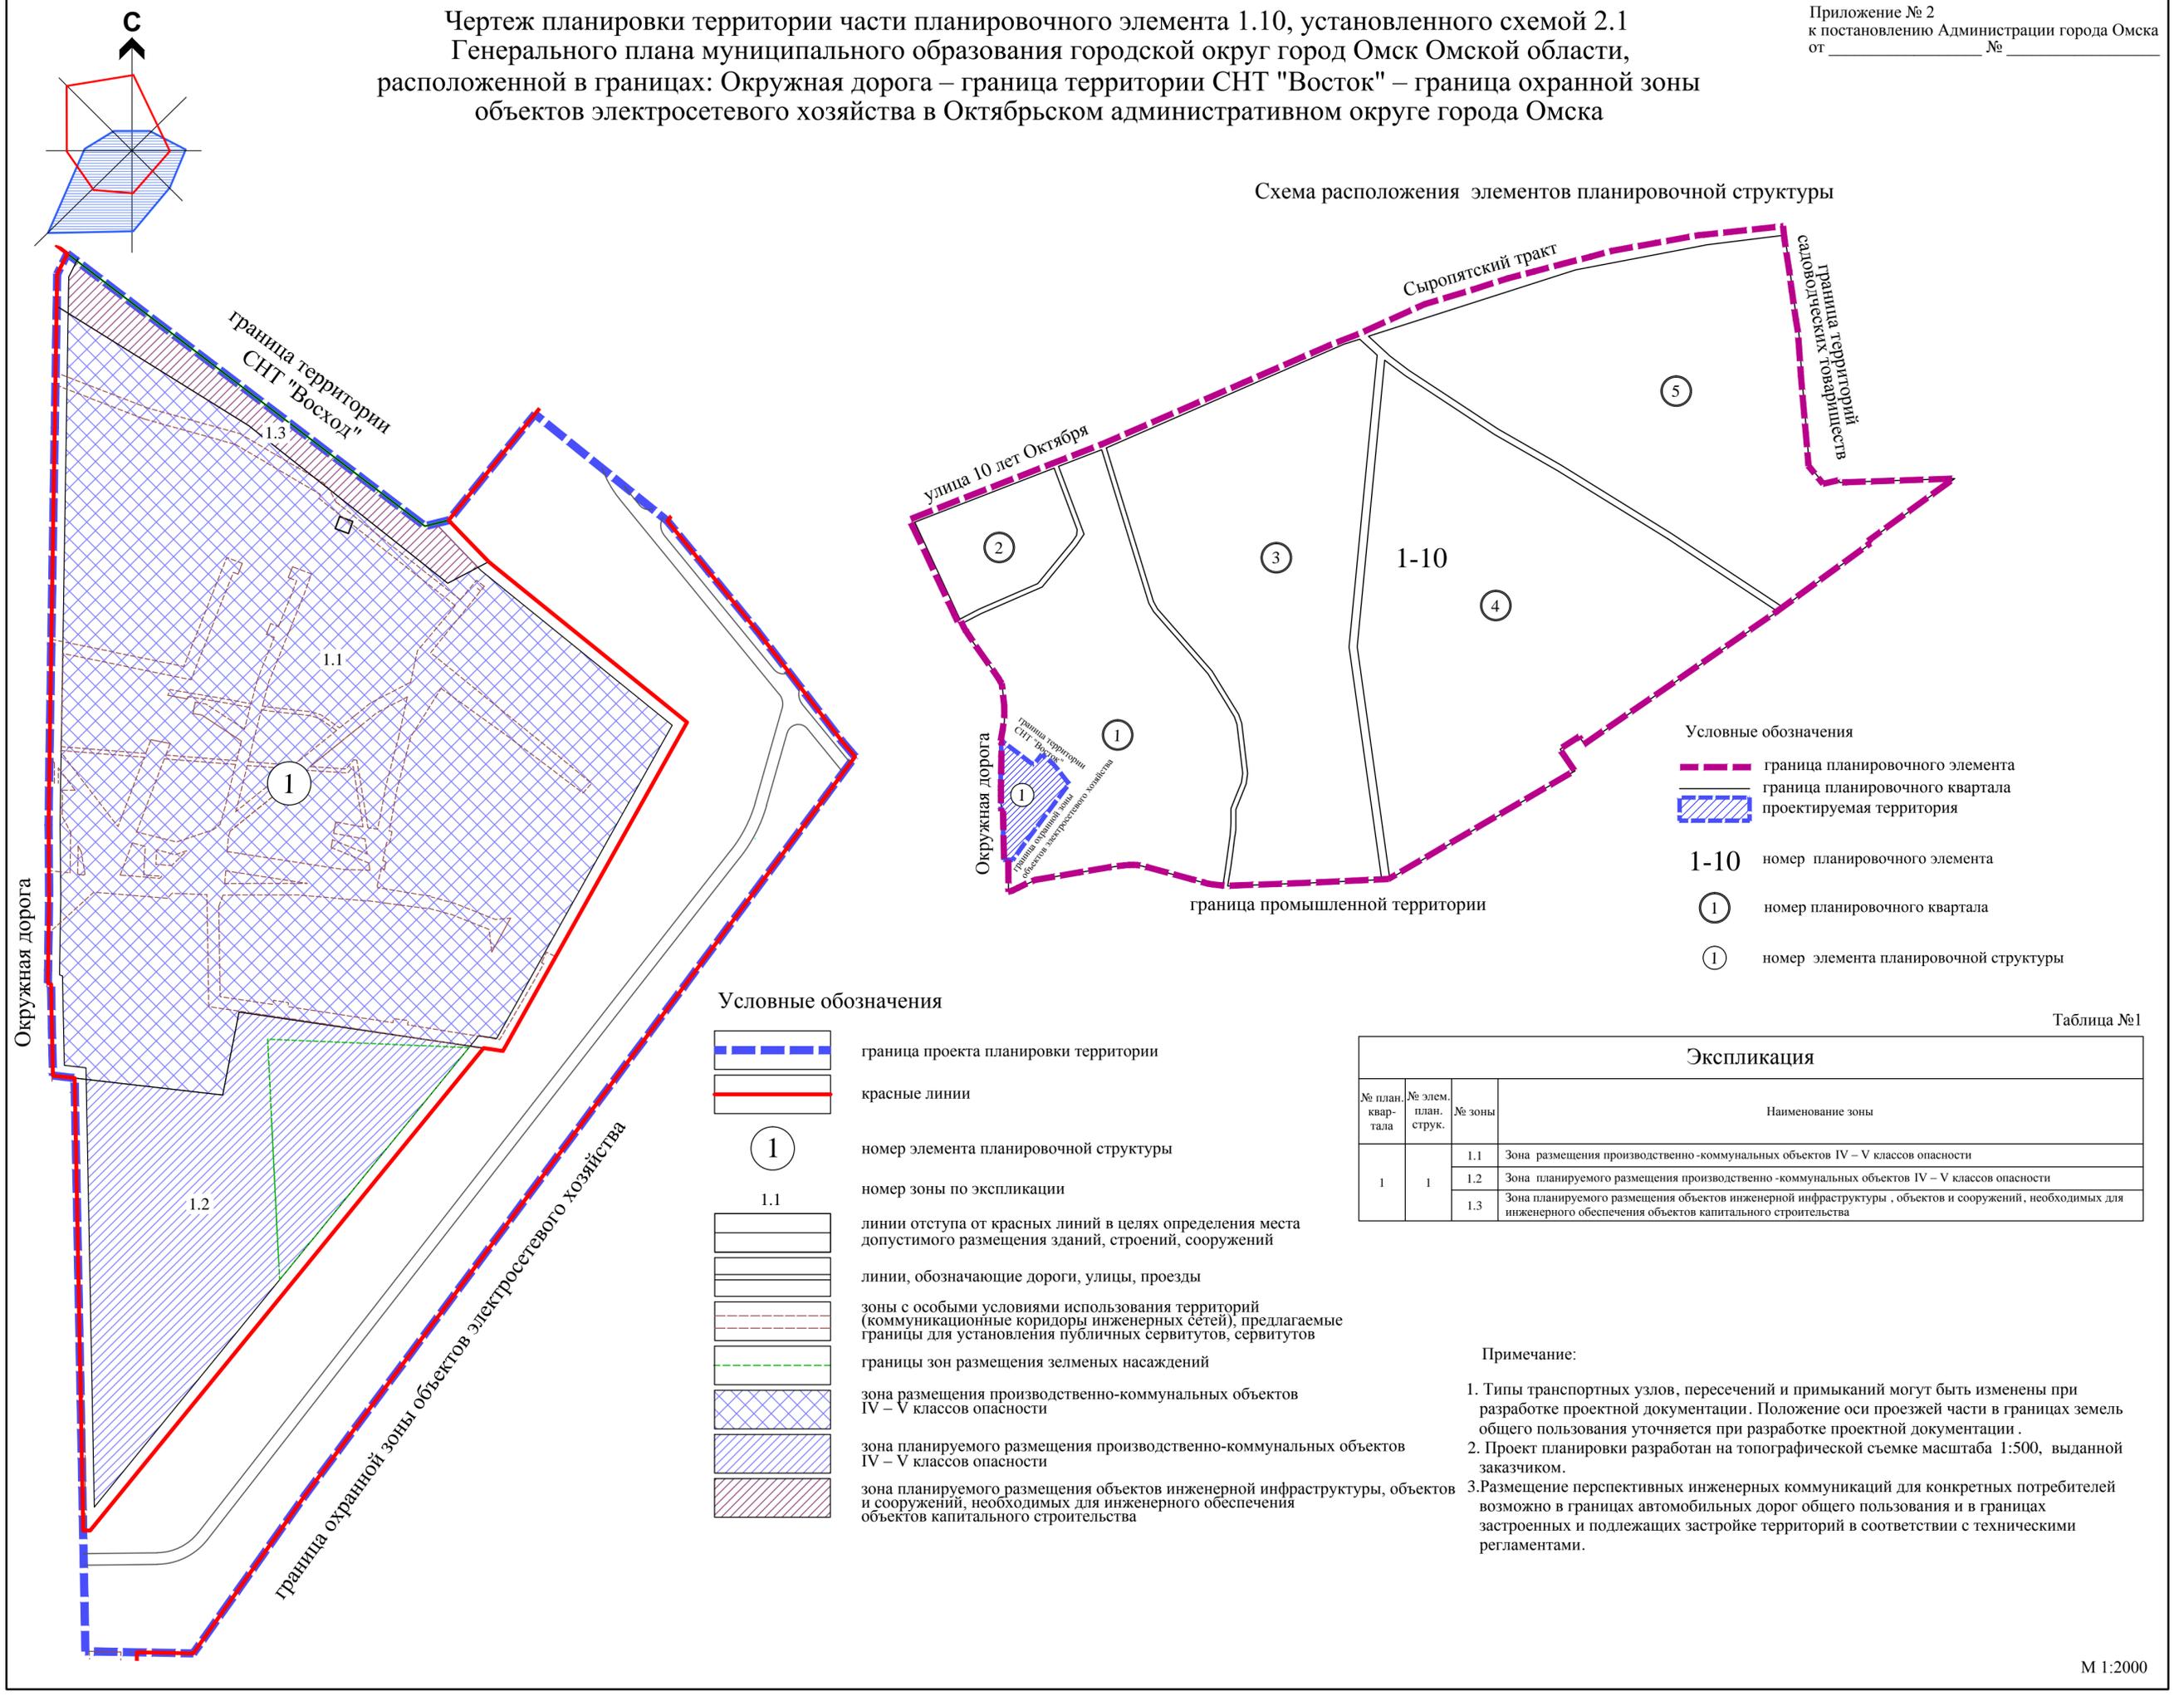

- Условные обозначения
- граница планировочного элемента
 - граница планировочного квартала
 - проектируемая территория
 - 1-10 номер планировочного элемента
 - ① номер планировочного квартала
 - ① номер элемента планировочной структуры

- Условные обозначения
- граница проекта планировки территории
 - красные линии
 - ① номер элемента планировочной структуры
 - 1.1 номер зоны по экспликации
 - линии отступа от красных линий в целях определения места допустимого размещения зданий, строений, сооружений
 - линии, обозначающие дороги, улицы, проезды
 - зоны с особыми условиями использования территорий (коммуникационные коридоры инженерных сетей), предлагаемые границы для установления публичных сервитутов, сервитутов
 - границы зон размещения зеленых насаждений
 - зона размещения производственно-коммунальных объектов IV – V классов опасности
 - зона планируемого размещения производственно-коммунальных объектов IV – V классов опасности
 - зона планируемого размещения объектов инженерной инфраструктуры, объектов и сооружений, необходимых для инженерного обеспечения объектов капитального строительства

Таблица №1

Экспликация			
№ план. квартала	№ элем. план. струк.	№ зоны	Наименование зоны
1	1	1.1	Зона размещения производственно-коммунальных объектов IV – V классов опасности
		1.2	Зона планируемого размещения производственно-коммунальных объектов IV – V классов опасности
		1.3	Зона планируемого размещения объектов инженерной инфраструктуры, объектов и сооружений, необходимых для инженерного обеспечения объектов капитального строительства

Примечание:

- Типы транспортных узлов, пересечений и примыканий могут быть изменены при разработке проектной документации. Положение оси проезжей части в границах земель общего пользования уточняется при разработке проектной документации.
- Проект планировки разработан на топографической съемке масштаба 1:500, выданной заказчиком.
- Размещение перспективных инженерных коммуникаций для конкретных потребителей возможно в границах автомобильных дорог общего пользования и в границах застроенных и подлежащих застройке территорий в соответствии с техническими регламентами.