

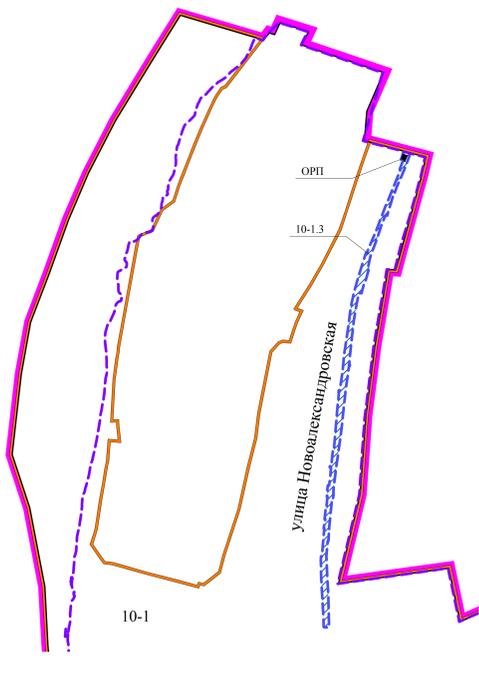


**Чертеж красных линий проекта планировки части территории планировочного элемента 10-1, установленного Схемой планировочных элементов территории города Омска для разработки градостроительной документации в составе Генерального плана муниципального образования городской округ город Омск Омской области, расположенной по улице Новоалександровской в Советском административном округе города Омска для размещения линейных объектов**

Схема расположения элементов планировочной структуры территории планировочного элемента 10-1, установленного Схемой планировочных элементов территории города Омска для разработки градостроительной документации в составе Генерального плана муниципального образования городской округ город Омск Омской области

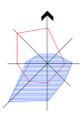

- Условные обозначения**
- граница городской черты
  - граница населенного пункта
  - граница планировочного элемента
  - граница проекта планировки территории
  - проектируемая территория
  - 10-1.3 номер элемента планировочной структуры
  - ОРП отстойно-разворотная площадка общественного пассажирского транспорта
  - 10-1 номер планировочного элемента территории

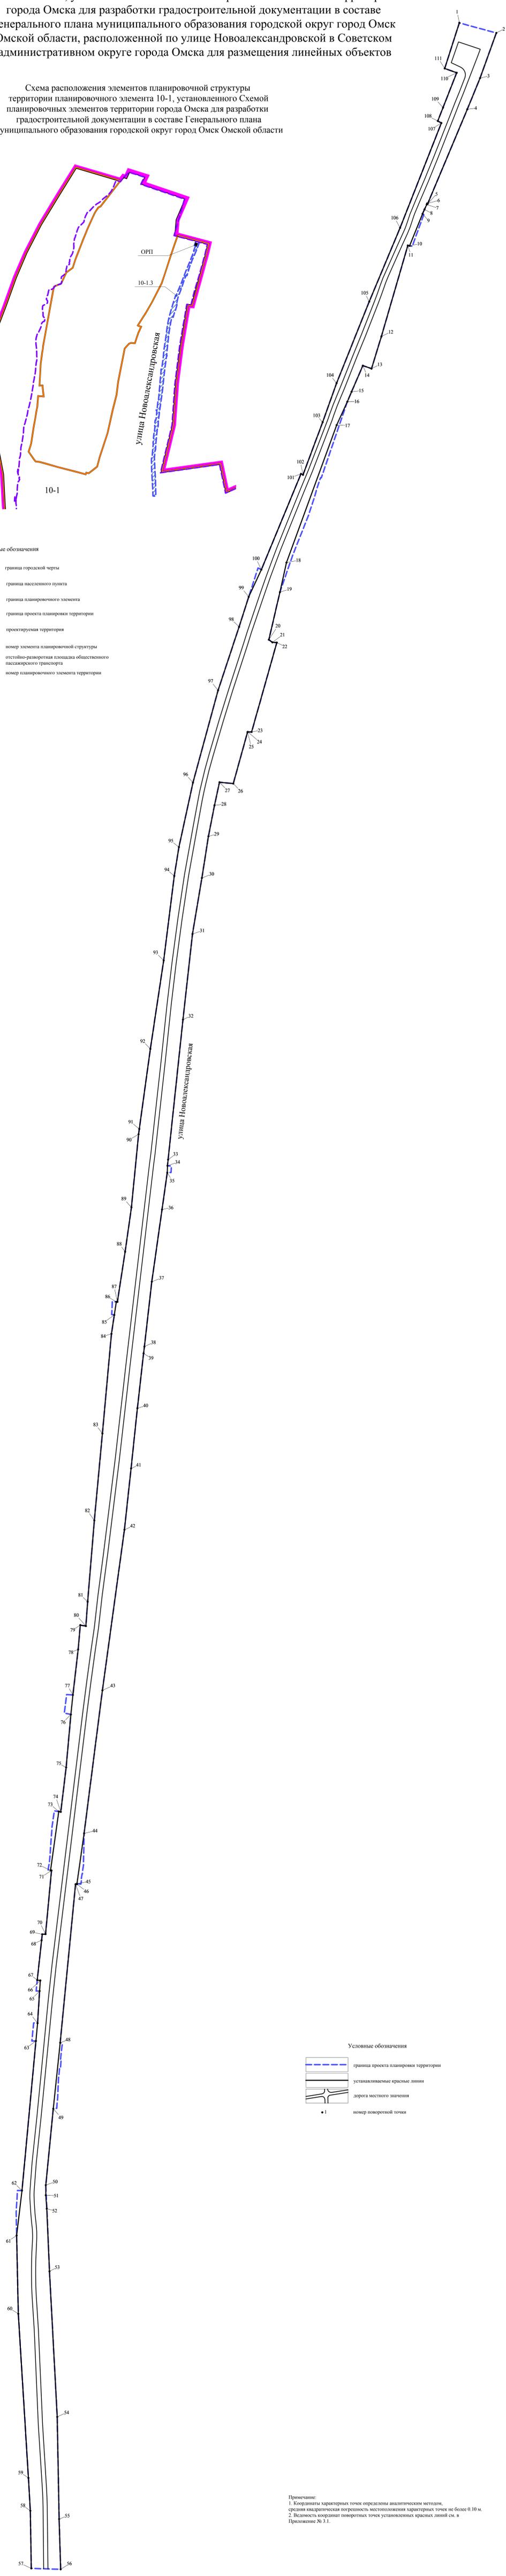

- Условные обозначения**
- граница проекта планировки территории
  - устанавливаемые красные линии
  - дорога местного значения
  - 1 номер поворотной точки

**Примечание:**  
1. Координаты характерных точек определены аналитическим методом, средняя квадратическая погрешность местоположения характерных точек не более 0,10 м.  
2. Вязкость координат поворотных точек установленных красных линий см. в Приложении № 3.1.