

Чертеж красных линий проекта планировки части территории планировочного элемента 8-1, установленного Схемой планировочных элементов территории города Омска для разработки градостроительной документации в составе Генерального плана города Омска, расположенной в границах: автомобильная дорога Р-254 «Иртыш» – улица Светловская – улица В. Ф. Маргелова – граница жилой застройки – граница садоводческих товариществ в Ленинском административном округе города Омска



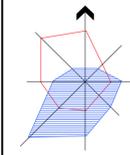


Схема элементов планировочной структуры территории планировочного элемента 8-1, установленного Схемой планировочных элементов территории города Омска для разработки градостроительной документации в составе Генерального плана муниципального образования городской округ город Омск Омской области

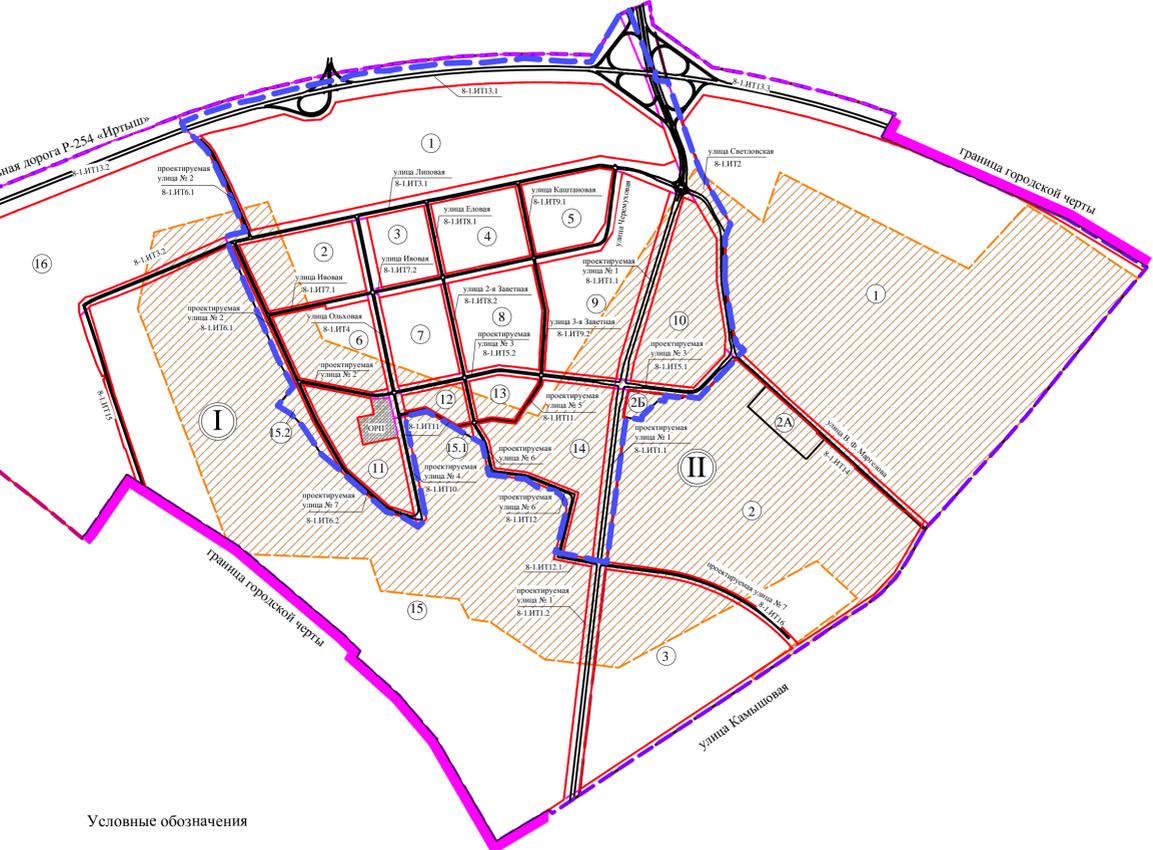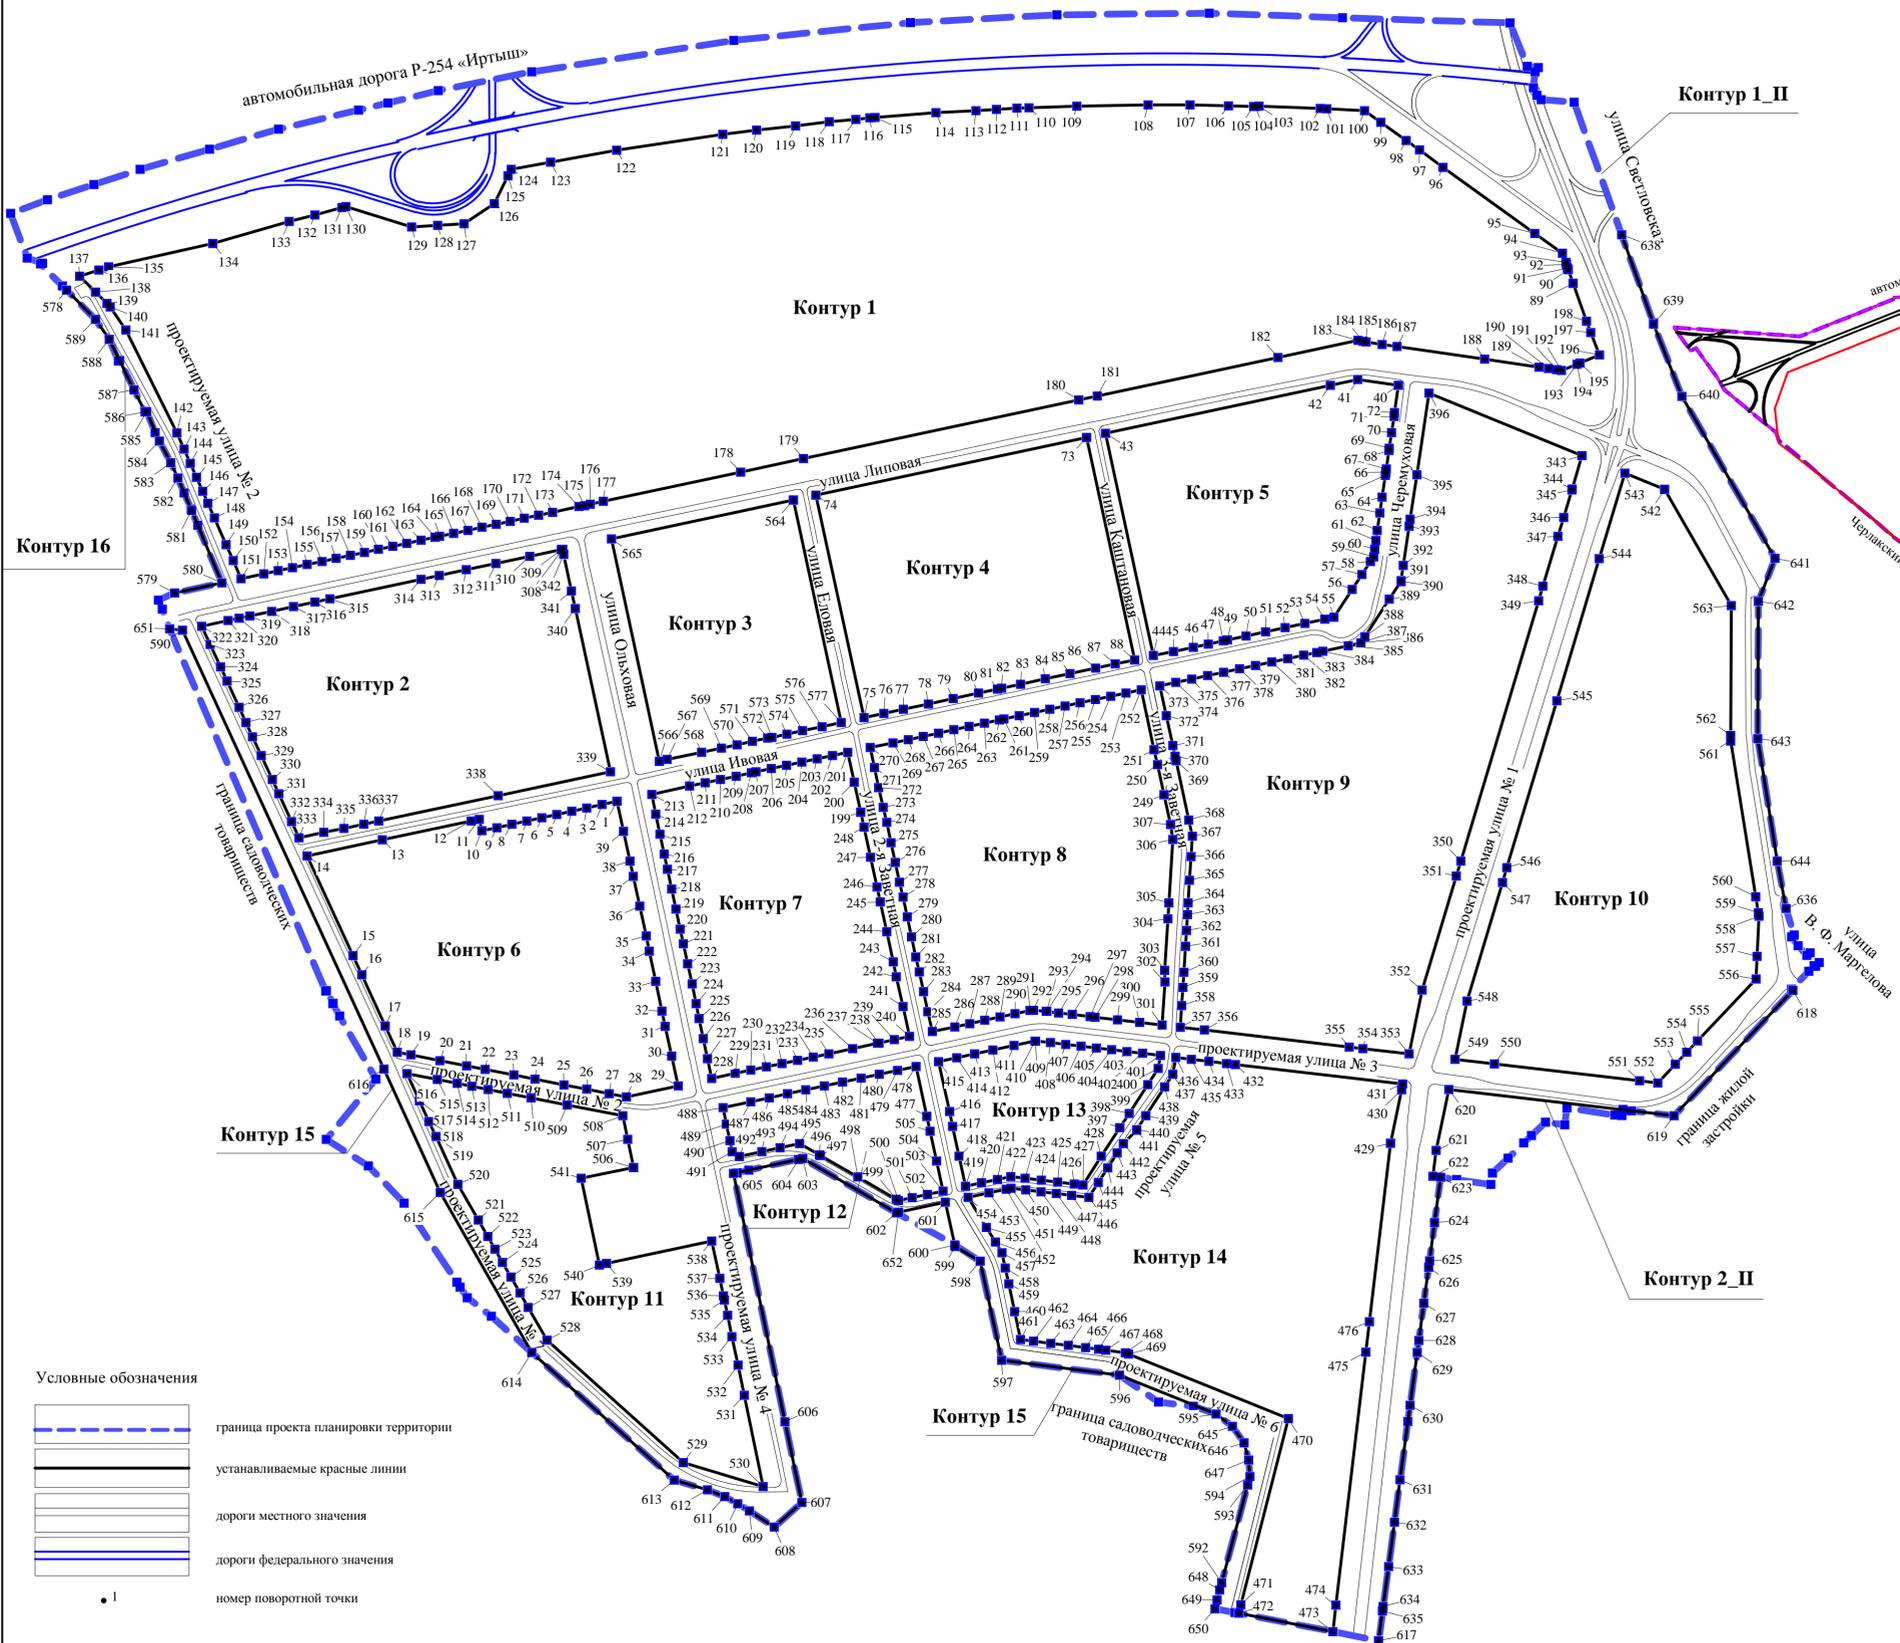

Условные обозначения

	граница проекта планировки территории
	устанавливаемые красные линии
	дороги местного значения
	дороги федерального значения
	номер поворотной точки

Условные обозначения

	граница планировочного элемента
	граница проекта планировки
	граница городской черты
	красные линии
	граница территории для размещения линейных объектов
	граница планировочного района
	номер элемента планировочной структуры
	номер планировочного района
	номер территории для размещения линейных объектов
	отстойно-разворотная площадка общественного пассажирского транспорта

	дороги
	запретная зона военного объекта Новосибирского лесничества Министерства обороны

Примечание:
1. Координаты характерных точек определены аналитическим методом, средняя квадратическая погрешность местоположения характерных точек не более 0,10 м.
2. Проект планировки разработан на топографической съемке масштаба 1:500.
3. Ведомость координат поворотных точек устанавливаемых красных линий см. в Приложении № 4.1