


Чертеж межевания территории элементов планировочной структуры №№ 10, 2Б, часть линейного объекта № 8-1.ИТ3.1 по улице Липовой, линейных объектов: № 8-1.ИТ1.1 по проектируемой улице № 1, № 8-1.ИТ2 по улице Светловской, № 8-1.ИТ5.1 по проектируемой улице № 3, расположенной в границах: улица Светловская – проектируемая улица № 3 – граница садоводческих товариществ – проектируемая улица № 1 в Ленинском административном округе города Омска

Приложение № 9  
к постановлению Администрации города Омска  
от \_\_\_\_\_ № \_\_\_\_\_

Схема элементов планировочной структуры территории планировочного элемента 8-1, установленного Схемой планировочных элементов территории города Омска для разработки градостроительной документации в составе Генерального плана муниципального образования городской округ город Омск Омской области

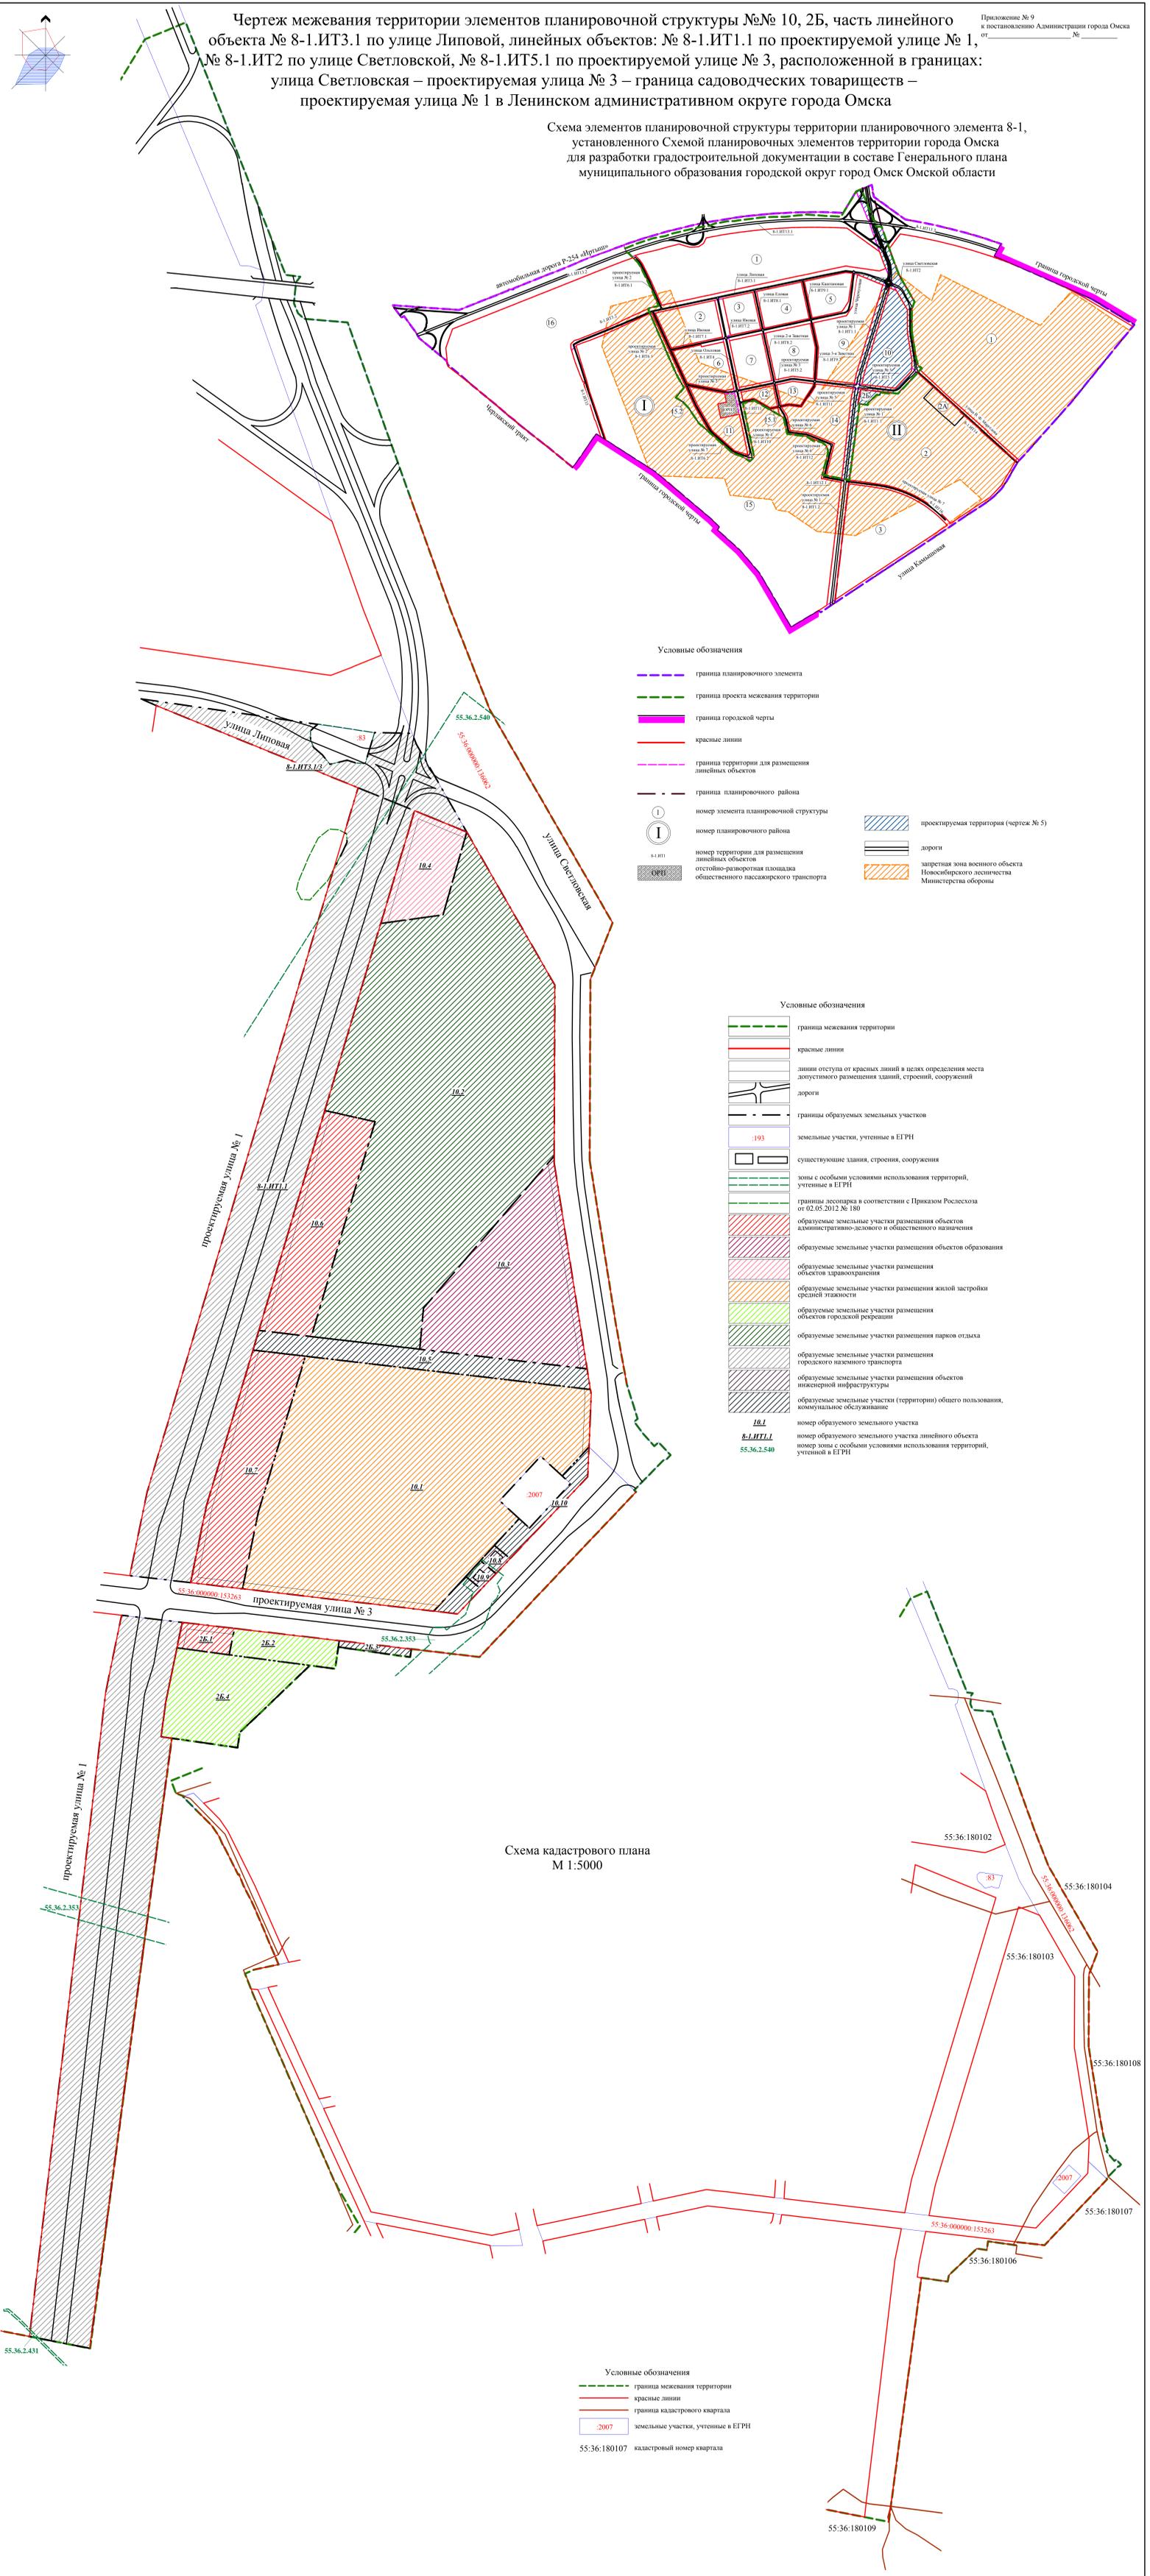

Условные обозначения

- граница планировочного элемента
- граница проекта межевания территории
- граница городской черты
- красные линии
- граница территории для размещения линейных объектов
- граница планировочного района
- I номер элемента планировочной структуры
- I номер планировочного района
- 8-1.ИТ1 номер территории для размещения линейных объектов
- ОПТИ отстойно-разворотная площадка общественного пассажирского транспорта
- проектируемая территория (чертеж № 5)
- дороги
- запретная зона военного объекта Новосибирского леспромхоза Министерства обороны

Условные обозначения

- граница межевания территории
- красные линии
- линии отступа от красных линий в целях определения места допустимого размещения зданий, строений, сооружений
- границы образуемых земельных участков
- :193 земельные участки, учтенные в ЕГРН
- : существующие здания, строения, сооружения
- : зоны с особыми условиями использования территорий, учтенные в ЕГРН
- : границы лесопарка в соответствии с Приказом Рослесхоза от 02.05.2012 № 180
- образуемые земельные участки размещения объектов административно-делового и общественного назначения
- образуемые земельные участки размещения объектов образования
- образуемые земельные участки размещения объектов здравоохранения
- образуемые земельные участки размещения жилой застройки средней этажности
- образуемые земельные участки размещения объектов городской рекреации
- образуемые земельные участки размещения парков отдыха
- образуемые земельные участки размещения городского наземного транспорта
- образуемые земельные участки размещения объектов инженерной инфраструктуры
- образуемые земельные участки (территории) общего пользования, коммунальное обслуживание
- номер образуемого земельного участка
- номер образуемого земельного участка линейного объекта
- номер зоны с особыми условиями использования территорий, учтенной в ЕГРН

Схема кадастрового плана  
М 1:5000

Условные обозначения

- граница межевания территории
- красные линии
- граница кадастрового квартала
- :2007 земельные участки, учтенные в ЕГРН
- кадастровый номер квартала

Примечание:  
1. Определение размеров и установление границ земельных участков осуществляется в соответствии с градостроительными регламентами и нормами отвода земельных участков, учтенных в ЕГРН.  
2. Подготовка проекта межевания территории осуществляется в местной системе координат, используемой для ведения ЕГРН города Омска. Координаты характерных точек определены аналитическим методом, средняя квадратическая погрешность местоположения характерных точек не более 0.10 м.