



Чертеж красных линий территории, расположенной в границах: улица 24-я Северная – Красноярский тракт – граница городской черты – граница Старо-Северного мемориального кладбища – граница полосы отвода железной дороги – улица 21-я Амурская в Центральном административном округе города Омска, утвержденный постановлением Администрации города Омска от 18 ноября 2010 года № 1109-п «Об утверждении проектов планировки некоторых частей территории муниципального образования город Омск Омской области», в границах элемента планировочной структуры № 1А, полосы отвода железной дороги

Схема расположения элементов планировочной структуры проекта планировки территории, расположенной в границах: улица 24-я Северная – Красноярский тракт – граница городской черты – граница Старо-Северного мемориального кладбища – граница полосы отвода железной дороги – улица 21-я Амурская в Центральном административном округе города Омска

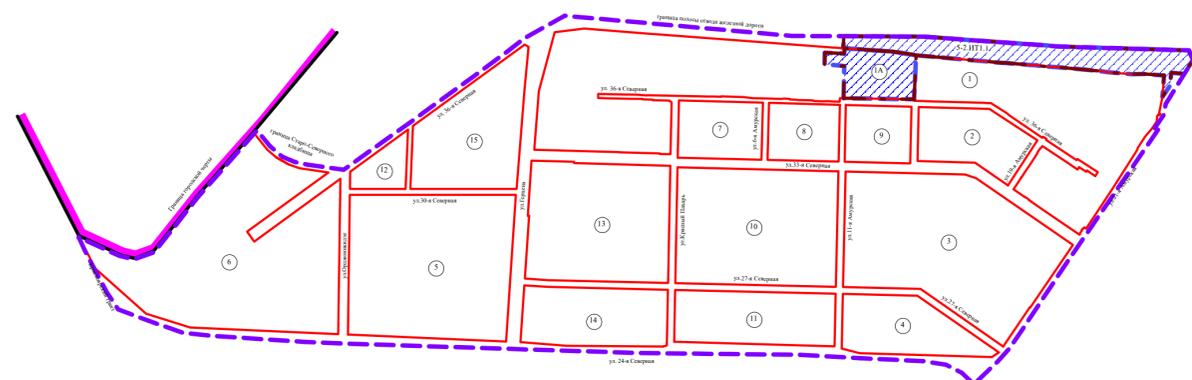

- Условные обозначения**
- граница утвержденного проекта планировки территории
 - граница городской черты
 - красные линии
 - граница элемента планировочной структуры
 - номер элемента планировочной структуры
 - номер элемента планировочной структуры, установленный проектом планировки территории для размещения линейного объекта
 - номер элемента линейного объекта, установленный проектом планировки территории
 - проектируемая территория

- УСЛОВНЫЕ ОБОЗНАЧЕНИЯ**
- Граница утвержденного проекта планировки
 - Граница проектируемой территории
 - Действующая красная линия
 - Номер характерной точки действующей красной линии
 - Номер контура красной линии

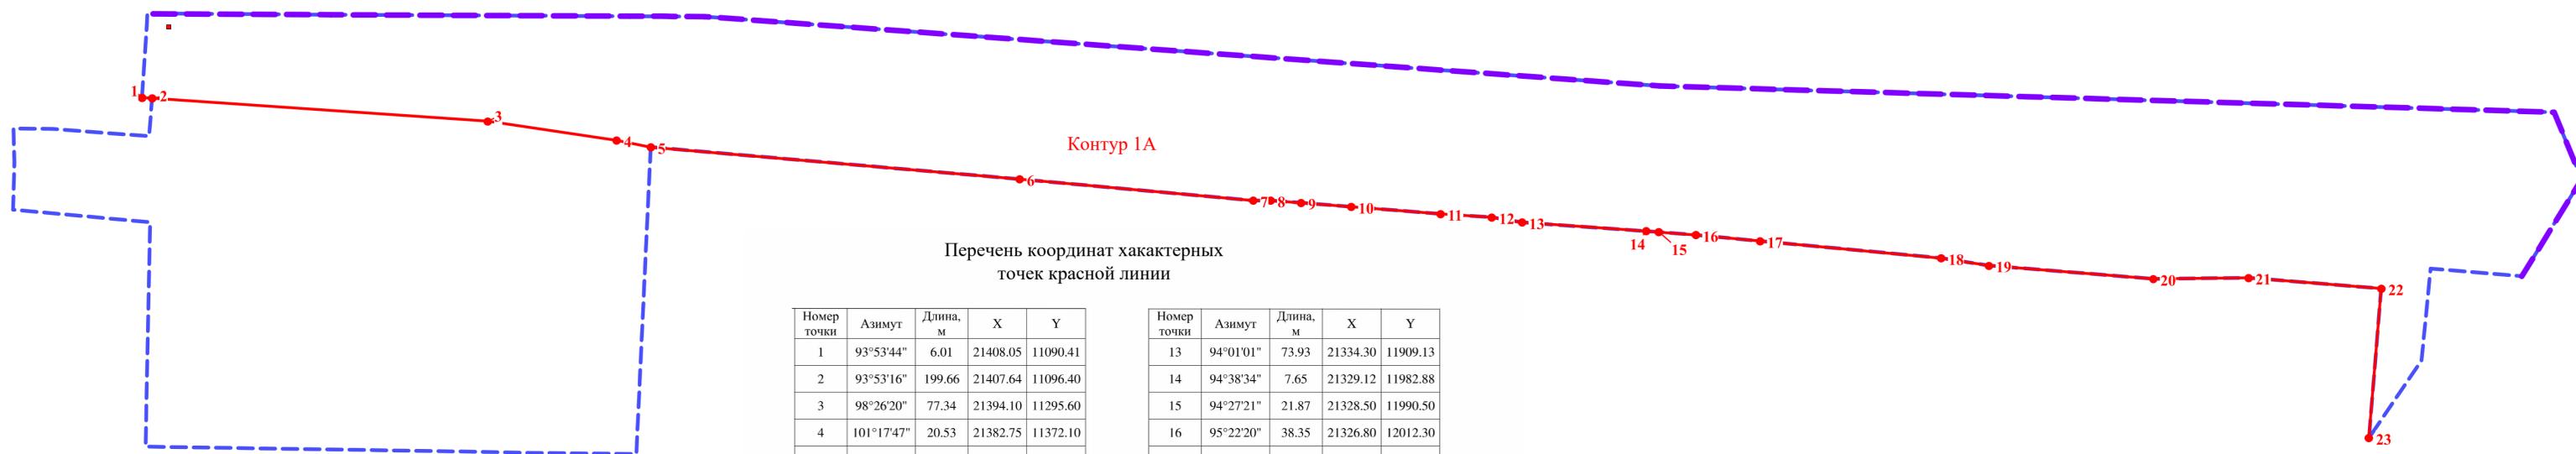

Перечень координат хаактерных точек красной линии

Номер точки	Азимут	Длина, м	X	Y
1	93°53'44"	6.01	21408.05	11090.41
2	93°53'16"	199.66	21407.64	11096.40
3	98°26'20"	77.34	21394.10	11295.60
4	101°17'47"	20.53	21382.75	11372.10
5	94°55'56"	219.80	21378.73	11392.24
6	95°13'01"	139.04	21359.83	11611.22
7	90°06'35"	10.26	21347.19	11749.68
8	94°14'53"	18.21	21347.17	11759.94
9	94°32'00"	29.88	21345.82	11778.10
10	94°29'19"	53.24	21343.46	11807.88
11	93°50'23"	30.46	21339.29	11860.95
12	99°25'38"	18.02	21337.25	11891.35
13	94°01'01"	73.93	21334.30	11909.13
14	94°38'34"	7.65	21329.12	11982.88
15	94°27'21"	21.87	21328.50	11990.50
16	95°22'20"	38.35	21326.80	12012.30
17	95°22'26"	107.99	21323.21	12050.48
18	98°44'59"	28.59	21313.10	12158.00
19	94°38'38"	97.82	21308.75	12186.25
20	89°16'46"	56.50	21300.83	12283.75
21	94°36'11"	79.01	21301.54	12340.25
22	184°43'03"	88.67	21295.20	12419.00
23	278°39'31"	1336.54	21206.83	12411.71

Примечание:
1. В границах проекта планировки территории пункты полигонометрии не выявлены.
2. Координаты характерных точек определены аналитическим методом, средняя квадратическая погрешность местоположения характерных точек не более 0.10 м.