

Утверждена


Распоряжением

(наименование документа об утверждении, включая наименования органов государственной
Департамента архитектуры и градостроительства Администрации города Омска
власти или органов местного самоуправления, принявших решение об утверждении схемы

или подписавших соглашение о перераспределении земельных участков)

от _____ № _____

**Схема расположения земельного участка или земельных участков
на кадастровом плане территории**

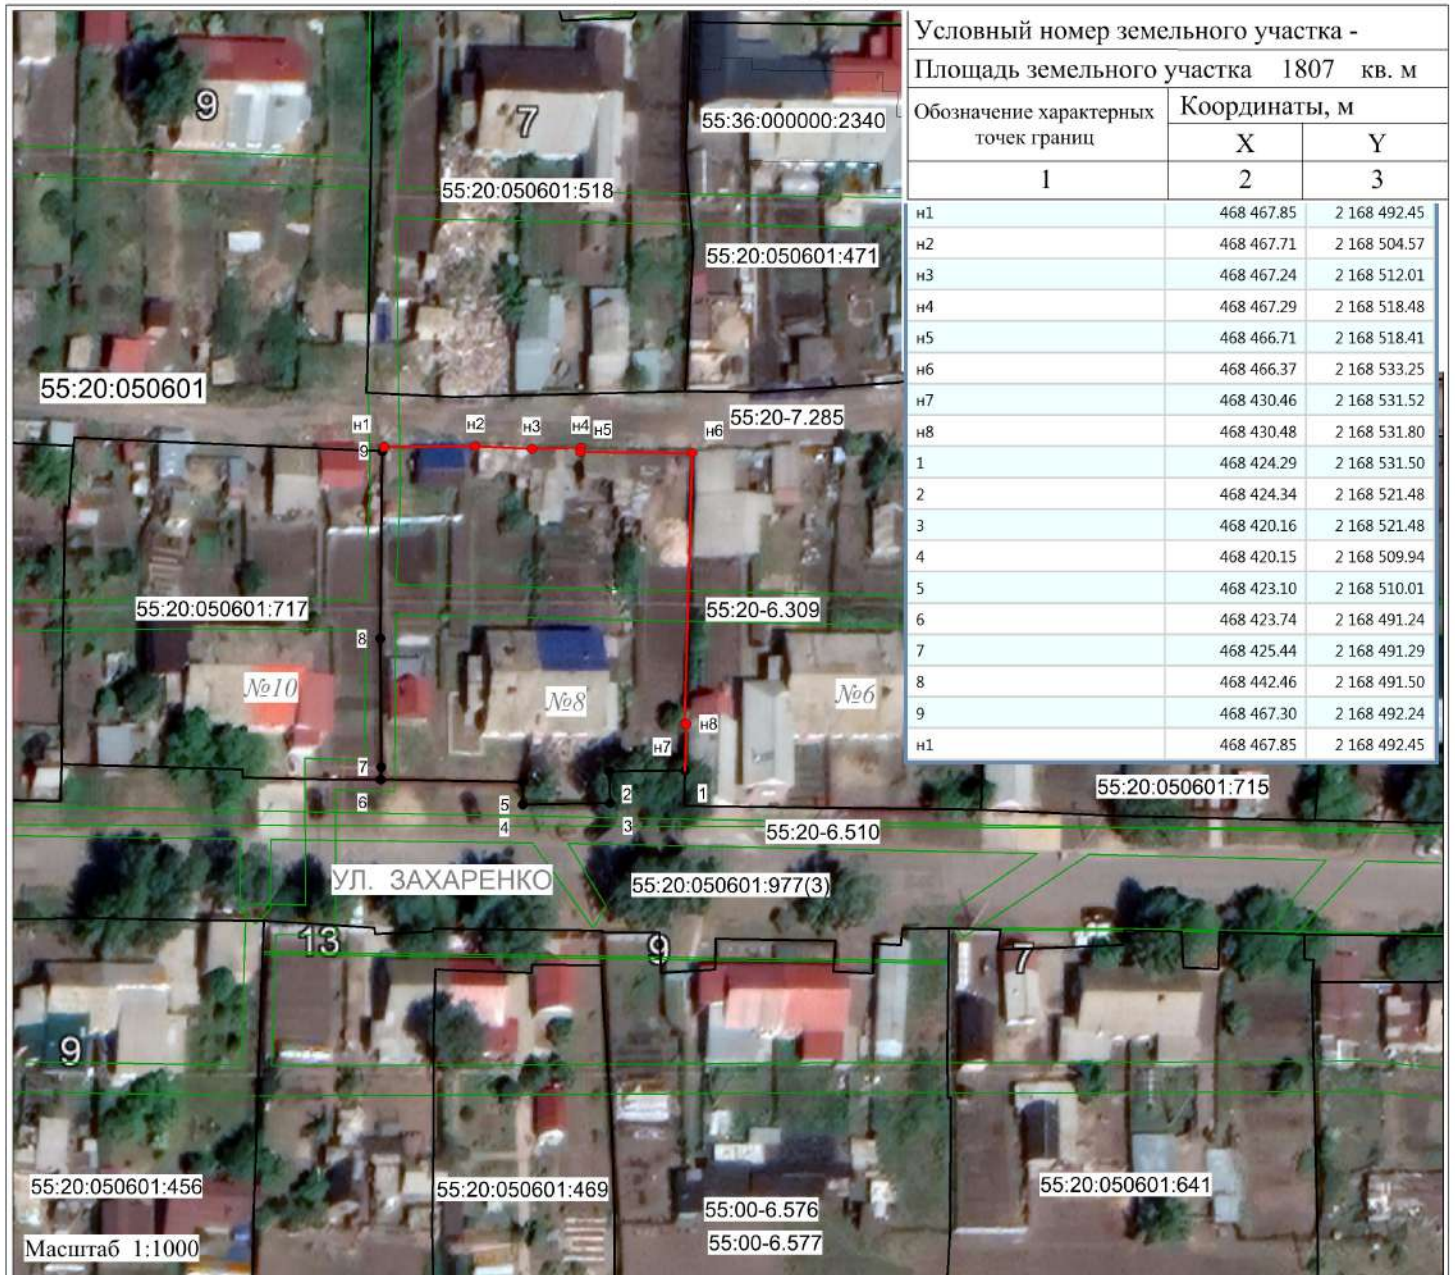

| | | |
|---------------------------------------|---------------|--------------|
| Условный номер земельного участка - | | |
| Площадь земельного участка 1807 кв. м | | |
| Обозначение характерных точек границ | Координаты, м | |
| | X | Y |
| 1 | 2 | 3 |
| н1 | 468 467.85 | 2 168 492.45 |
| н2 | 468 467.71 | 2 168 504.57 |
| н3 | 468 467.24 | 2 168 512.01 |
| н4 | 468 467.29 | 2 168 518.48 |
| н5 | 468 466.71 | 2 168 518.41 |
| н6 | 468 466.37 | 2 168 533.25 |
| н7 | 468 430.46 | 2 168 531.52 |
| н8 | 468 430.48 | 2 168 531.80 |
| 1 | 468 424.29 | 2 168 531.50 |
| 2 | 468 424.34 | 2 168 521.48 |
| 3 | 468 420.16 | 2 168 521.48 |
| 4 | 468 420.15 | 2 168 509.94 |
| 5 | 468 423.10 | 2 168 510.01 |
| 6 | 468 423.74 | 2 168 491.24 |
| 7 | 468 425.44 | 2 168 491.29 |
| 8 | 468 442.46 | 2 168 491.50 |
| 9 | 468 467.30 | 2 168 492.24 |
| н1 | 468 467.85 | 2 168 492.45 |

Условные обозначения:

| | | |
|-------------------|----|--|
| | н1 | - характеристическая точка границы земельного участка, сведения о которой отсутствуют в ЕГРН, местоположение которой определено при кадастровых работах (новая характеристическая точка) |
| | l | - обозначение характеристических точек границ земельных участков и их частей, местоположение которых не изменилось или было уточнено в результате кадастровых работ |
| | | - граница территориальных зон, зон с особыми условиями использования территории |
| 55:20-6.510 | | - номер зоны (охранная зона объектов электросетевого хозяйства: ВЛ-0,4кВ ЦОО Черемуховское 0,24 ПЖ 92; ВЛ-0,4кВ ЦОО Черемуховское 6,873 ЖБ 05 на территории Ом. р-на Ом. обл.) |
| 55:20-6.309 | | - номер зоны (охранная зона газопровода высокого и низкого давления (общая протяженность 11736,55 м; инвентарный номер 100000098) ОАО "Осмгазстройэксплуатация") |
| 55:36:000000:2340 | | - кадастровый номер дома по адресу: Омская область, г Омск, ул.П.П.Лиходида, д 5 |

Система координат МСК-55

| | |
|------------------|--|
| | - граница образуемого земельного участка |
| | - граница учтенных земельных участков |
| 55:20:050601:717 | - кадастровый номер земельного участка |
| 55:20:050601 | - кадастровый номер кадастрового квартала |
| 55:20-7.285 | - номер территориальной зоны (зона индивидуальной жилой застройки (Ж-1)) |
| 55:00-6.576 | - номер зоны (зона санитарной охраны источников водоснабжения и водопроводов питьевого назначения) |
| 55:00-6.577 | - номер зоны (зона санитарной охраны источников водоснабжения и водопроводов питьевого назначения) |