


Чертеж межевания территории в границах элемента планировочной структуры № 4.6 планировочного района № 4 проекта планировки территории, расположенной в границах: улица 4-я Транспортная – граница полосы отвода железной дороги – улица Барабинская – улица Хабаровская – улица 1-я Военная – в Октябрьском административном округе города Омска

Приложение № 4
к постановлению Администрации города Омска
от _____ № _____


Схема кадастрового плана территории
М 1:2000

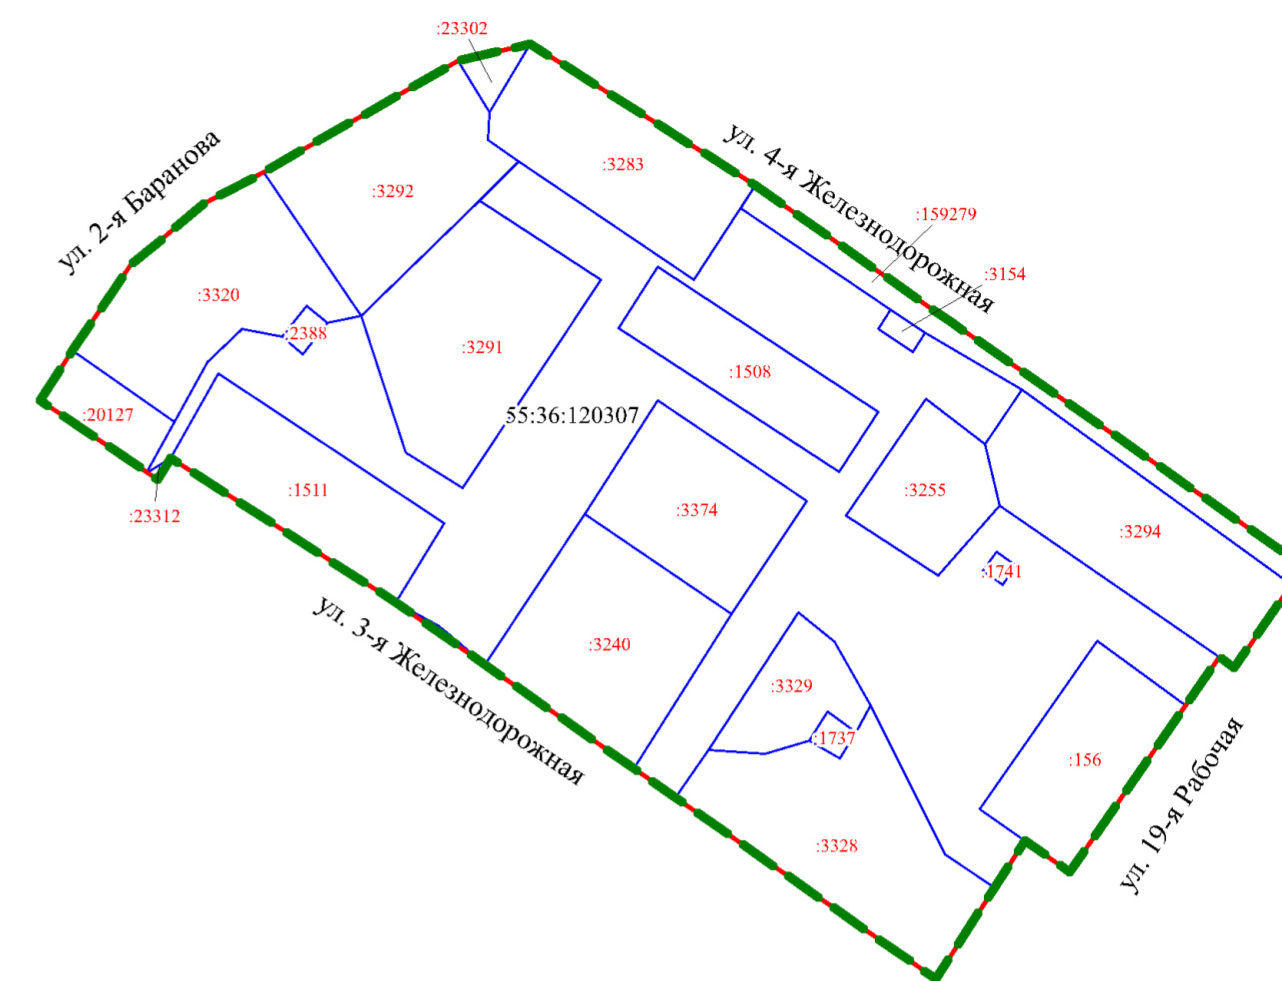

УСЛОВНЫЕ ОБОЗНАЧЕНИЯ

- граница проекта межевания территории
- земельные участки, учтенные в ЕГРН
- красные линии
- 55:36:120307 номер кадастрового квартала

Схема расположения границ проектирования и элементов планировочной структуры проекта планировки территории, расположенной в границах: улица 4-я Транспортная – граница полосы отвода железной дороги – улица Барабинская – улица Хабаровская – улица 1-я Военная – в Октябрьском административном округе города Омска

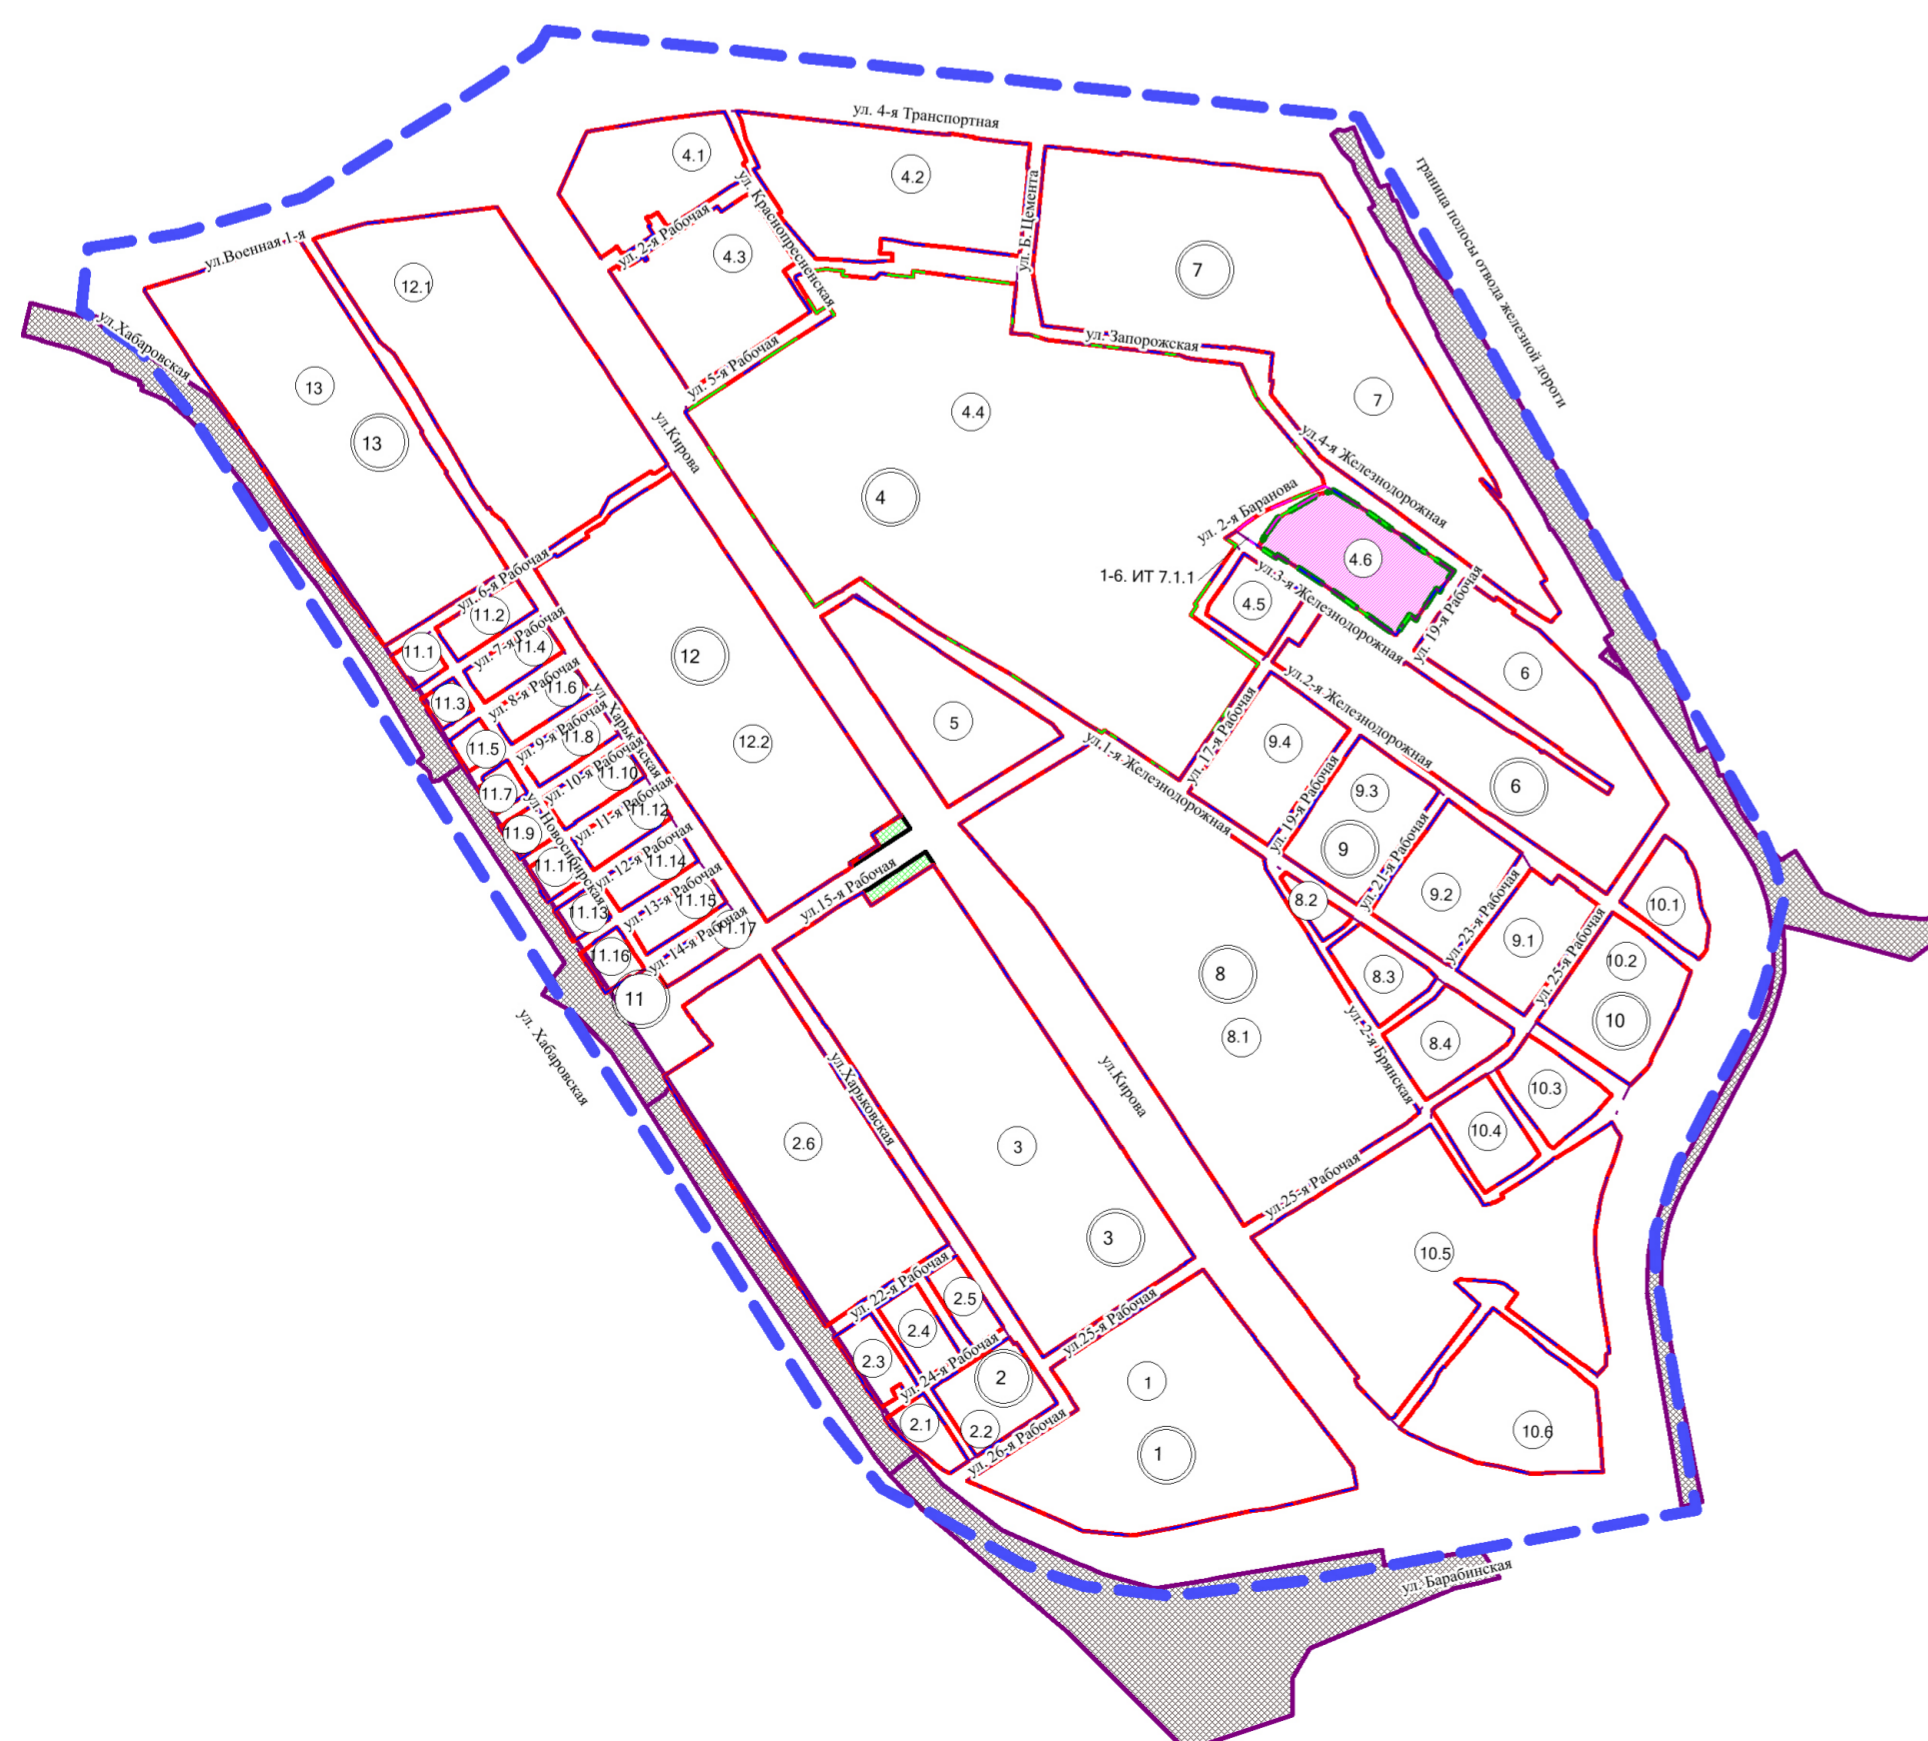

УСЛОВНЫЕ ОБОЗНАЧЕНИЯ

- граница утвержденного проекта планировки территории
- граница планировочного района
- граница существующего элемента планировочной структуры (микрорайон, квартал)
- граница планируемого элемента планировочной структуры (микрорайон, квартал)
- граница планируемого элемента планировочной структуры (улично-дорожная сеть)
- граница проекта межевания территории
- красные линии
- проектируемая территория
- зона полосы отвода железной дороги
- земли общего пользования под объекты озеленения
- номер планировочного района
- номер элемента планировочной структуры

УСЛОВНЫЕ ОБОЗНАЧЕНИЯ

- граница проекта межевания территории
- красные линии
- линии отступа от красных линий в целях определения мест допустимого размещения зданий, строений, сооружений
- земельные участки, учтенные в ЕГРН
- существующие здания, строения, сооружения
- линии, обозначающие дороги, улицы, проезды
- образуемые земельные участки для размещения среднетажной жилой застройки
- образуемые земельные участки для размещения объектов амбулаторно-поликлинического обслуживания
- образуемые земельные участки размещения улично-дорожной сети, предоставления коммуникационных услуг
- номер образуемого земельного участка
- номер контура образуемого земельного участка

Примечание:
1. Разработчик: ООО «Сибирский эксперт».
2. Координаты характерных точек определены аналитическим методом, средняя квадратическая погрешность местоположения характерных точек не более 0,10 м.

М 1:1000