

## ОПИСАНИЕ МЕСТОПОЛОЖЕНИЯ ГРАНИЦ

территориальная зона (изменение местоположения) Р1-385

(наименование объекта местоположение границ, которого описано (далее - объект)

## Сведения об объекте

№ п/п	Характеристики объекта	Описание характеристик
1	2	3
1	Местоположение объекта	Омская область, город Омск
2	Площадь объекта +/- величина погрешности определения площади ( $P \pm \Delta P$ )	34993+/-65 м²
3	Иные характеристики объекта	<p><b>Основные виды разрешенного использования:</b></p> <ul style="list-style-type: none"> <li>- скверы, бульвары, набережные;</li> <li>- городские сады;</li> <li>- площади;</li> <li>- мемориальные комплексы;</li> <li>- лесные участки;</li> <li>- коммуникации инженерной инфраструктуры, в том числе сети водоснабжения, канализации, тепло-, газо- и электроснабжения, наружного освещения и связи (телекоммуникационные сети)</li> </ul> <p><b>Условно разрешенные виды использования:</b></p> <ul style="list-style-type: none"> <li>- антенно-мачтовые сооружения</li> </ul> <p><b>Вспомогательные виды разрешенного использования:</b></p> <ul style="list-style-type: none"> <li>- внутриквартальные проезды, пешеходные коммуникации;</li> <li>- линии метрополитена;</li> <li>- конструкции берегоукрепления водных объектов;</li> <li>- объекты пожарной охраны, в том числе гидранты, резервуары, пожарные водоемы;</li> <li>- объекты благоустройства, в том числе фонтаны, памятники, монументы;</li> <li>- объекты благоустройства, в том числе малые архитектурные формы, детские площадки, площадки для отдыха;</li> <li>- зеленые насаждения;</li> <li>- общественные туалеты, кроме встроенных в жилые дома и детские учреждения</li> </ul> <p><b>Предельные (минимальные и (или) максимальные) размеры земельных участков:</b></p> <p>1) площадь земельного участка для размещения сквера: минимальная — 0,1 га, максимальная — 3,0 га;</p> <p>2) минимальная ширина земельного участка для размещения бульвара:</p> <ul style="list-style-type: none"> <li>- по оси улиц — 18 м;</li> <li>- с одной стороны улицы между проезжей частью и застройкой — 10 м.</li> </ul> <p>Минимальное соотношение ширины и длины бульвара — 1:3;</p>

## ОПИСАНИЕ МЕСТОПОЛОЖЕНИЯ ГРАНИЦ

территориальная зона (изменение местоположения) Р1-385

(наименование объекта местоположение границ, которого описано (далее - объект)

## Сведения об объекте

- 3) площадь земельного участка для размещения городского сада: минимальная — 3 га, максимальная — 10 га;
- 4) максимальная площадь земельного участка для размещения общественного туалета — 0,02 га;
- 5) для иных объектов капитального строительства предельные (минимальные и (или) максимальные) размеры земельных участков, в том числе их площадь, не подлежат установлению

## ОПИСАНИЕ МЕСТОПОЛОЖЕНИЯ ГРАНИЦ

территориальная зона (изменение местоположения) Р1-385

(наименование объекта)

## Сведения о местоположении границ объекта

1. Система координат \_\_\_\_\_ - \_\_\_\_\_

2. Сведения о характерных точках границ объекта

Обозначение характерных точек границ	Координаты, м		Метод определения координат и средняя квадратическая погрешность положения характерной точки (Mt), м	Описание обозначения точки
	X	Y		
1	2	3	4	5
-	-	-	-	-

3. Сведения о характерных точках части (частей) границы объекта

Обозначение характерных точек части границы	Координаты, м		Метод определения координат и средняя квадратическая погрешность положения характерной точки (Mt), м	Описание обозначения точки
	X	Y		
1	2	3	4	5
-	-	-	-	-

## ОПИСАНИЕ МЕСТОПОЛОЖЕНИЯ ГРАНИЦ

территориальная зона (изменение местоположения) Р1-385

(наименование объекта)

Сведения о местоположении измененных (уточненных) границ объекта

1. Система координат местная

2. Сведения о характерных точках границ объекта

Обозначение характерных точек границ	Существующие координаты, м		Измененные (уточненные) координаты, м		Метод определения координат и средняя квадратическая погрешность положения характерной точки (Mt), м	Описание обозначения точки
	X	Y	X	Y		
1	2	3	4	5	6	7
1	-	-	16043,28	3048,68	картометрический, 0,10	-
2	-	-	16065,44	3067,09	картометрический, 0,10	-
3	-	-	16067,18	3067,09	картометрический, 0,10	-
4	-	-	16067,18	3068,83	картометрический, 0,10	-
5	-	-	16158,00	3143,10	картометрический, 0,10	-
6	-	-	15961,16	3388,67	картометрический, 0,10	-
7	-	-	15934,47	3365,79	картометрический, 0,10	-
8	-	-	15952,13	3283,96	картометрический, 0,10	-
9	-	-	15898,55	3227,62	картометрический, 0,10	-
10	-	-	15894,69	3223,57	картометрический, 0,10	-
1	-	-	16043,28	3048,68	картометрический, 0,10	-
11	-	-	16064,09	3208,37	картометрический, 0,10	-
12	-	-	16030,50	3245,41	картометрический, 0,10	-
13	-	-	15956,44	3178,21	картометрический, 0,10	-
14	-	-	15990,03	3141,17	картометрический, 0,10	-
11	-	-	16064,09	3208,37	картометрический, 0,10	-


3. Сведения о характерных точках части (частей) границы объекта

Обозначение характерных точек части границ	Существующие координаты, м		Измененные (уточненные) координаты, м		Метод определения координат и средняя квадратическая погрешность положения характерной точки (Mt), м	Описание обозначения точки
	X	Y	X	Y		
1	2	3	4	5	6	7
-	-	-	-	-	-	-

ОПИСАНИЕ МЕСТОПОЛОЖЕНИЯ ГРАНИЦ  
территориальная зона Р1-385 (изменение местоположения)

(наименование объекта)

План границ объекта

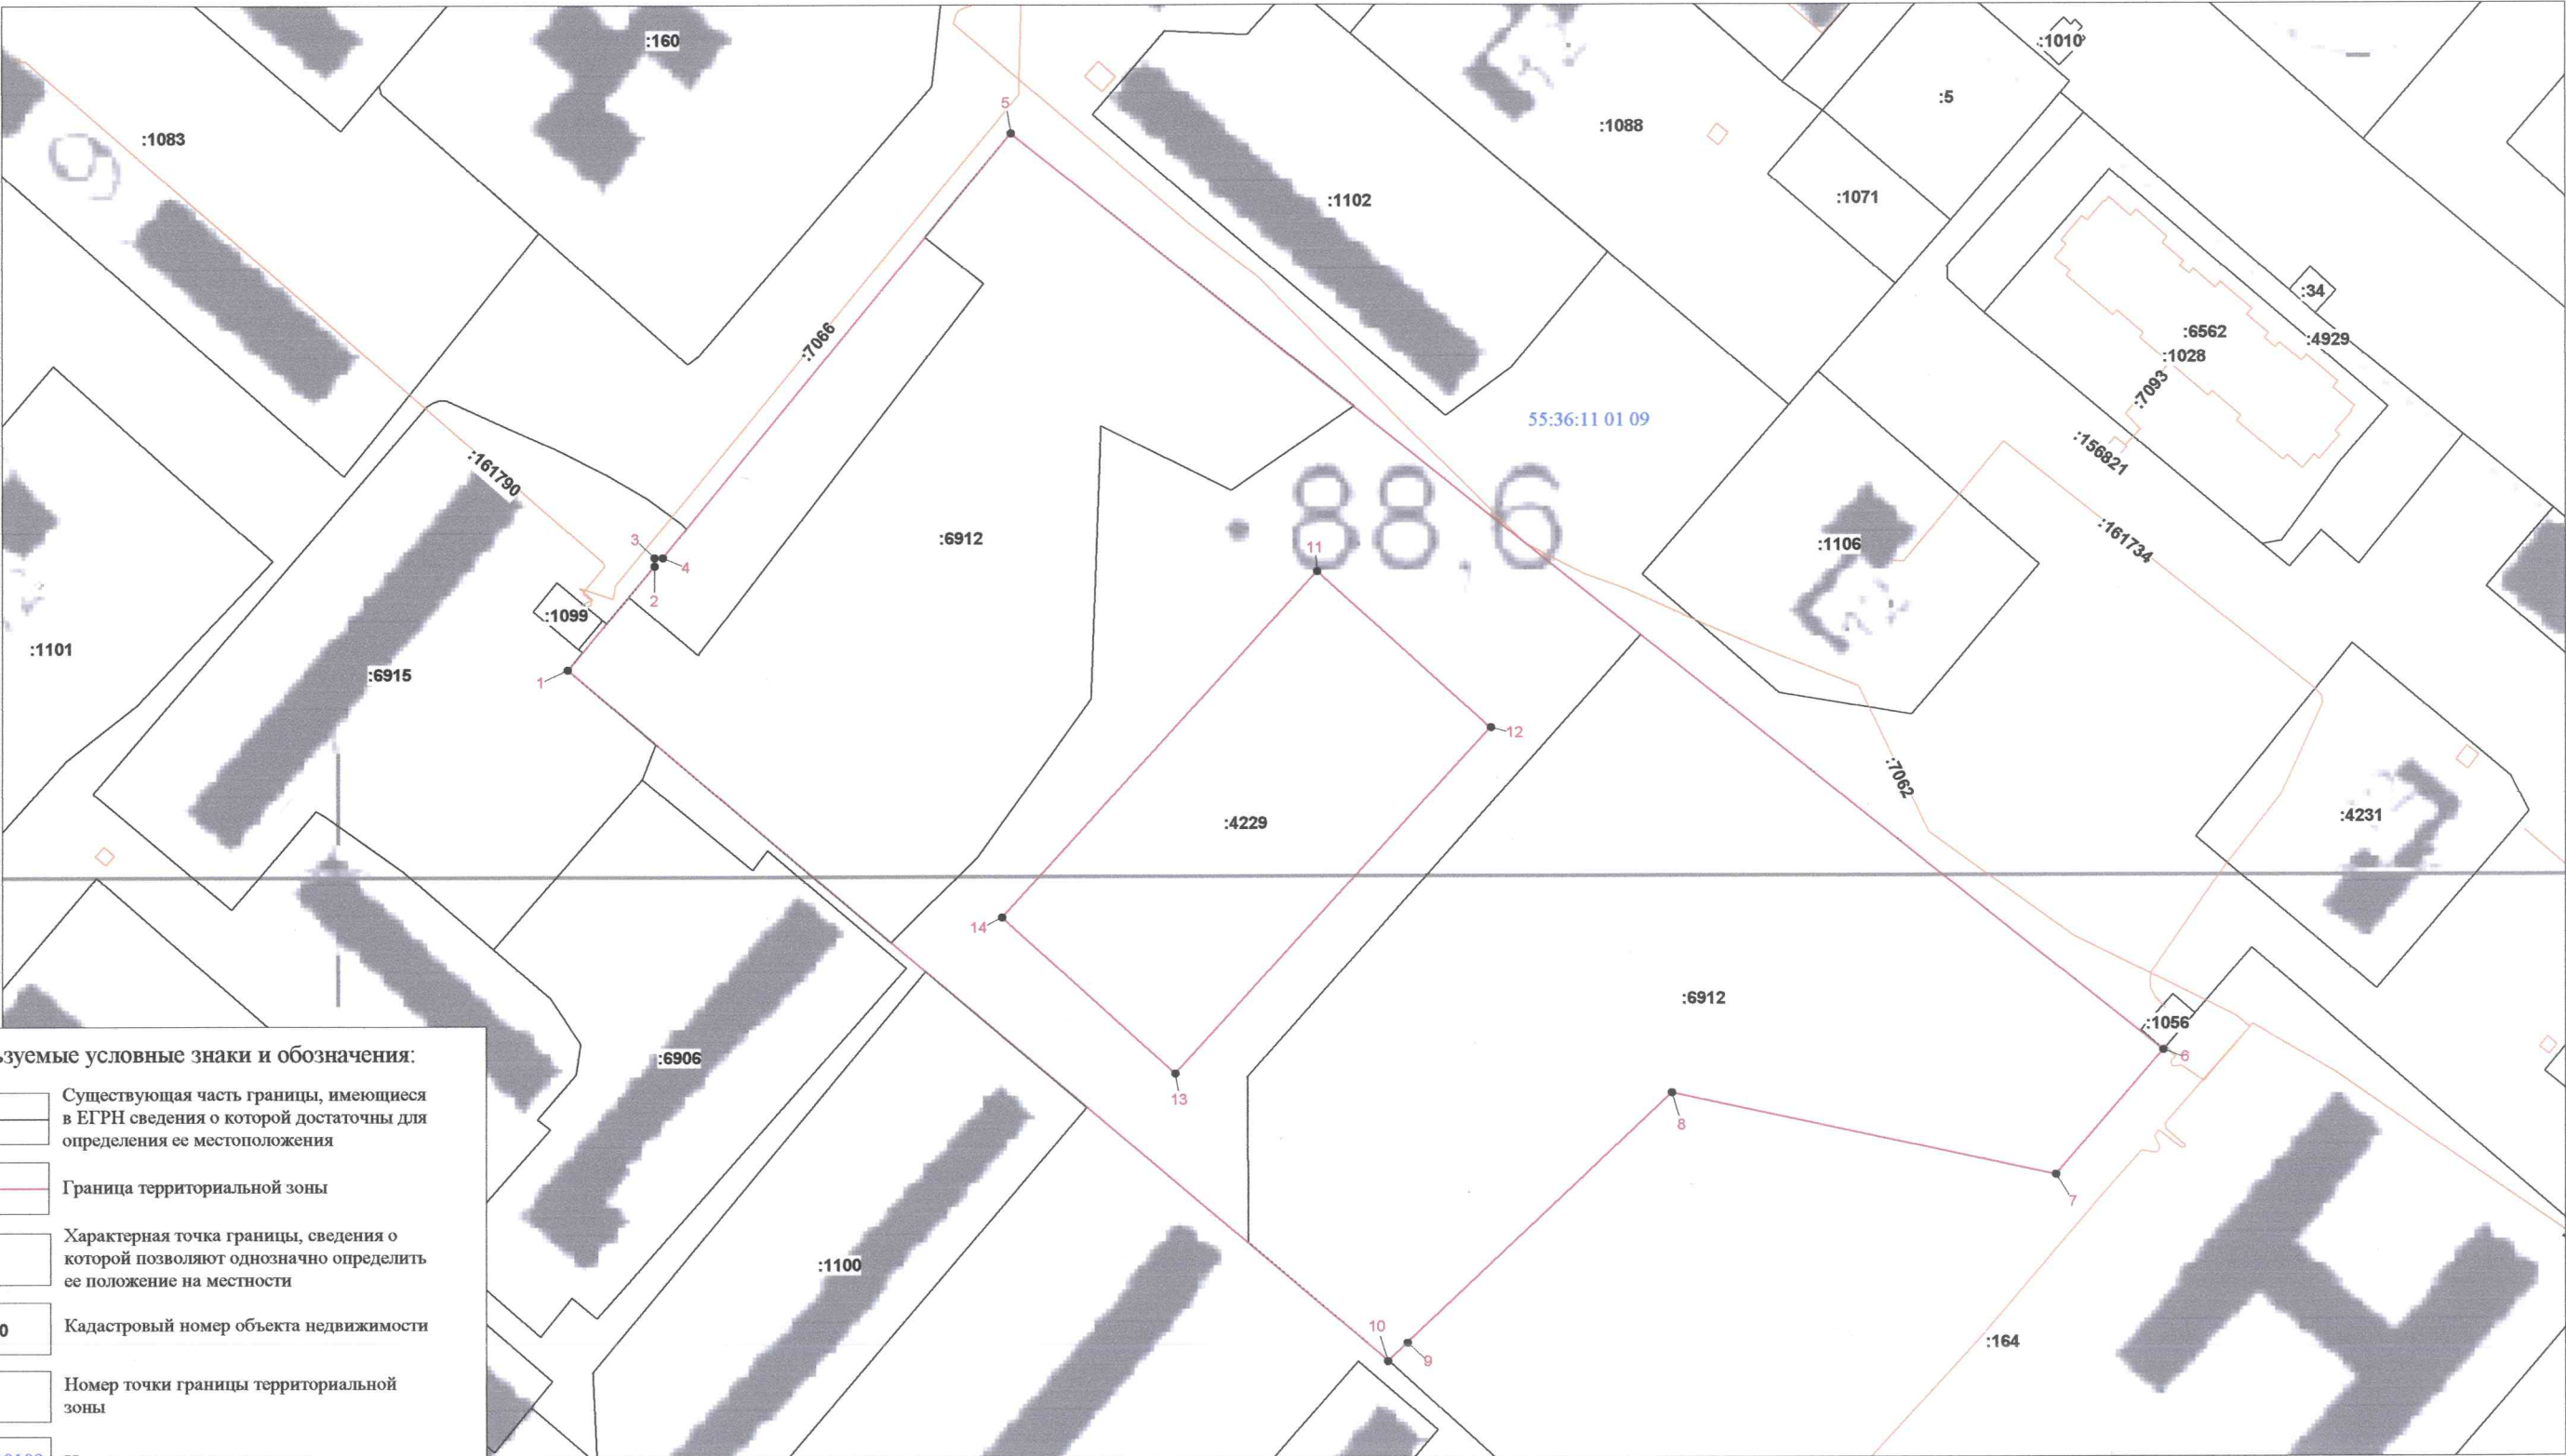

Масштаб 1:1500

Используемые условные знаки и обозначения:

- Существующая часть границы, имеющиеся в ЕГРН сведения о которой достаточны для определения ее местоположения
- Граница территориальной зоны
- Характерная точка границы, сведения о которой позволяют однозначно определить ее положение на местности
- Кадастровый номер объекта недвижимости
- Номер точки границы территориальной зоны
- Номер кадастрового квартала
- Граница кадастрового квартала
- Граница объектов капитального строительства



Подпись \_\_\_\_\_ Дата "18" июня 2018 г.  
Место для отиска печати (при наличии) лица, составившего описание местоположения границ объекта