

Чертеж межевания территории, расположенной в границах земельного участка с кадастровым номером 55:36:140106:2623 - северо-восточная сторона земельного участка с кадастровым номером 55:36:140106:519 в Кировском административном округе города Омска, для размещения линейного объекта (газопровод)

М 1:500

ЭКСПЛИКАЦИЯ ЗЕМЕЛЬНЫХ УЧАСТКОВ

Номер участка	Разрешенное использование земельного участка	Статус объекта	Площадь по ПМ, м2
:2623	Земельные участки (территории) общего пользования, автомобильный транспорт, коммунальное обслуживание	Изменяемый	2 363,00

ХАРАКТЕРИСТИКИ И ПАРАМЕТРЫ ЧАСТЕЙ ЗЕМЕЛЬНЫХ УЧАСТКОВ

Номер земельного участка	Площадь земельного участка, кв.м.	Вид разрешенного использования части земельного участка	Номер образуемой части	Площадь части земельного участка, кв.м.	Примечание
55:36:140106:519	5292	Коммунальное обслуживание	55:36:140106:519/1	26	для установления сервитута для строительства и ремонта коммуникаций инженерной инфраструктуры (газопровод)
55:36:140106:2623	2363	Коммунальное обслуживание	55:36:140106:2623/1	2363	для установления сервитута для строительства и ремонта коммуникаций инженерной инфраструктуры (газопровод)


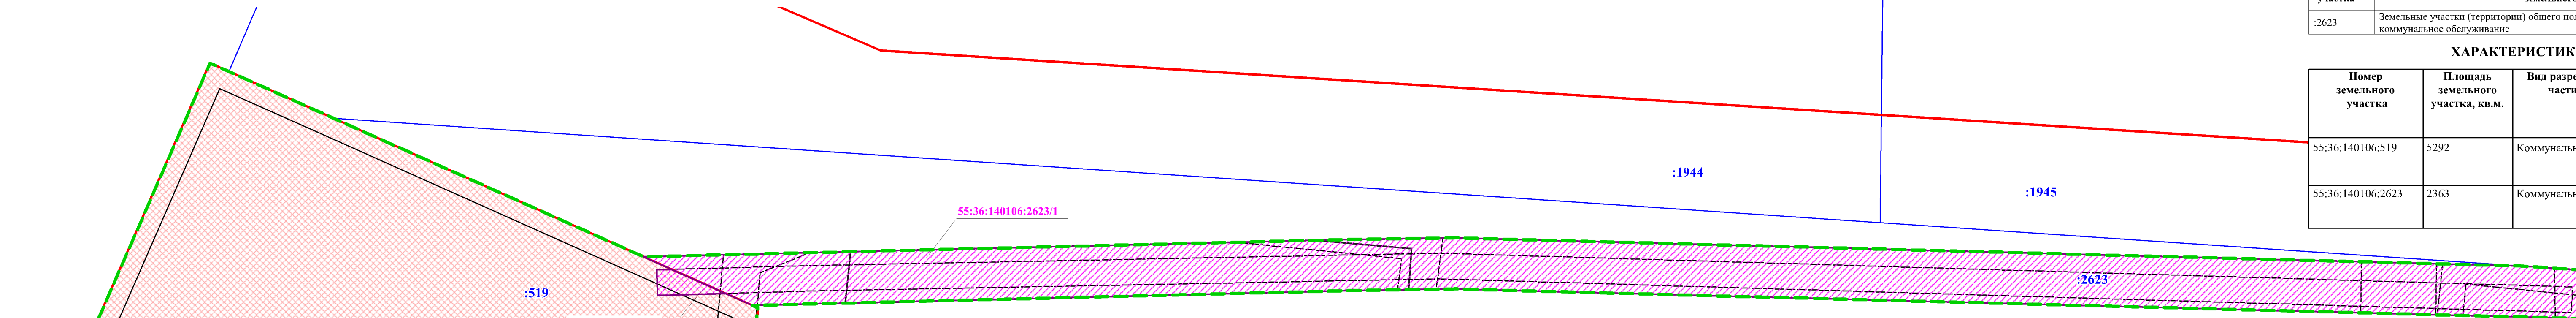


Схема расположения границ проектирования и элементов планировочной структуры проекта планировки территории, расположенной в границах: Ленинградский проспект - левый берег реки Иртыш - улица Граничная - улица Волгоградская - улица Верхнеднепровская в Кировском административном округе города Омска

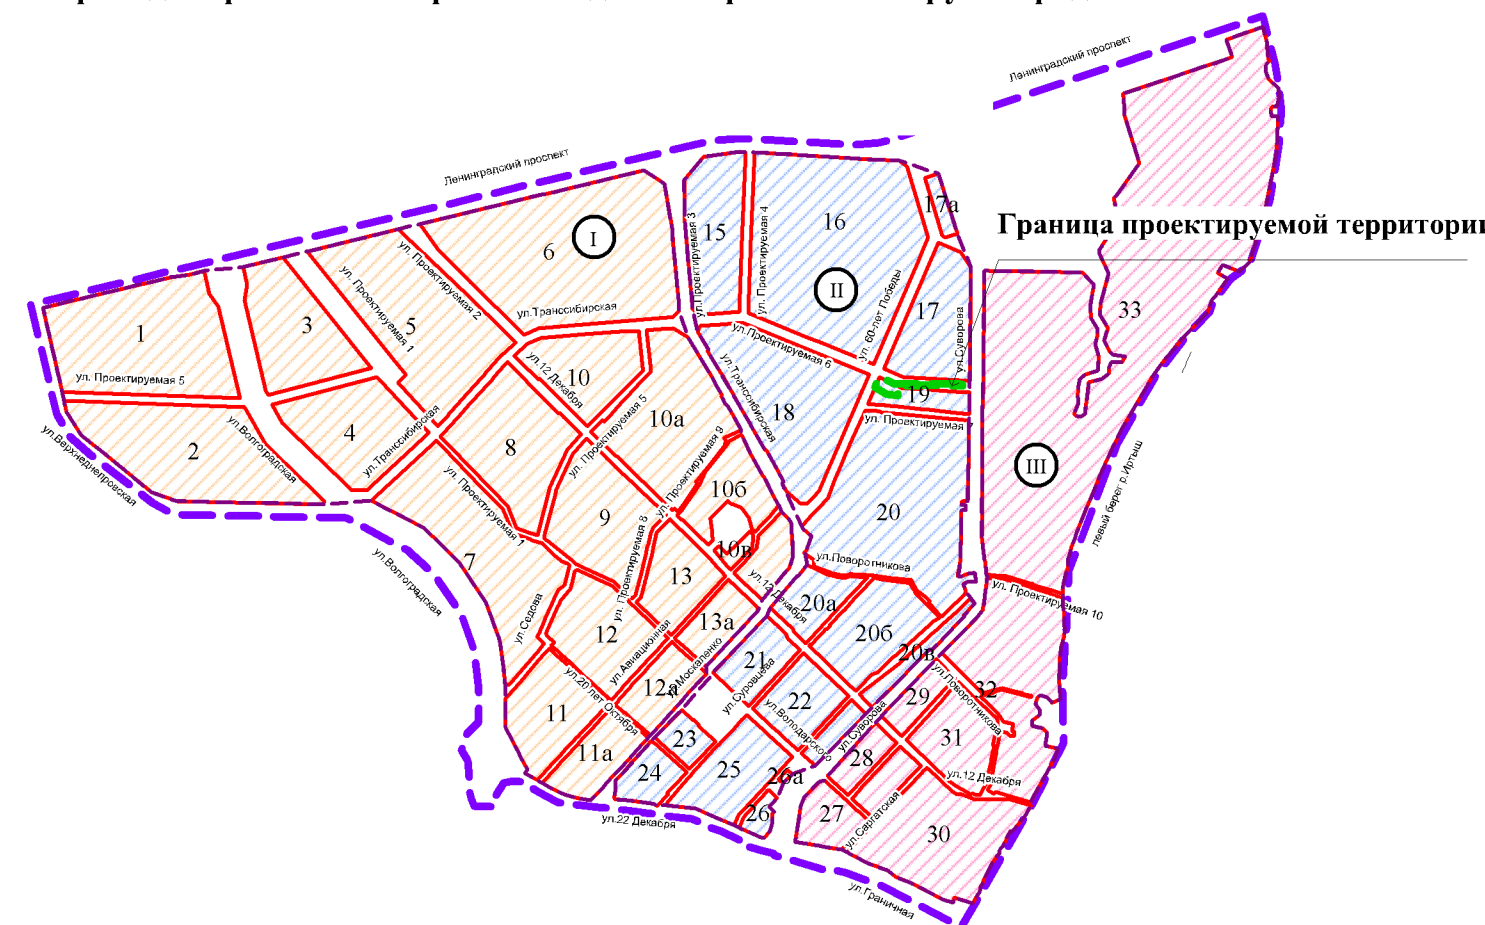

Условные обозначения

- граница проекта межевания
- красные линии
- дороги, проезды с твердым покрытием
- границы существующих (сохраняемых) земельных участков
- границы изменяемых земельных участков
- границы земельных участков, стоящих на кадастровом учете
- границы отступа от красной линии для размещения объектов
- границы зон с особыми условиями использования территории (коммуникационные коридоры)
- :2623 кадастровый номер земельного участка
- границы зон действия публичных сервитутов, сервитутов для строительства и ремонта коммуникаций инженерной инфраструктуры
- :55:36:140106:2623/1 границы зон инженерно-транспортной инфраструктуры
- :55:36:140106:2623/1 номер части земельного участка

Схема кадастрового плана проектируемой территории



Условные обозначения

- граница проекта межевания
- :55:36:140106 номер кадастрового квартала
- :519 границы кадастровых кварталов
- :519 кадастровый номер земельного участка
- границы земельных участков, стоящих на кадастровом учете

Условные обозначения

- граница утвержденного проекта планировки
- граница межевания территории
- территория I планировочный район
- территория II планировочный район
- территория III планировочный район
- красные линии
- II номер планировочного района
- I номер элемента планировочной структуры