

ОМСКИЙ ГОРОДСКОЙ СОВЕТ

РЕШЕНИЕ

от \_\_\_\_\_ № \_\_\_\_\_

О внесении изменений в Правила землепользования и застройки муниципального образования городской округ город Омск Омской области, утвержденные Решением Омского городского Совета от 10.12.2008 № 201

Статья 1.

В приложении № 1 «Карта градостроительного зонирования территорий города Омска» к Правилам землепользования и застройки муниципального образования городской округ город Омск Омской области, утвержденным Решением Омского городского Совета от 10.12.2008 № 201, изложить в новой редакции территориальные зоны ПЗ-1131, ПЗ-1107, П1-1030, Л- 743, ИТЗ-700, ИТ2, исключив ПЗ-1155, согласно приложению к настоящему Решению.

Статья 2.

Предложить Администрации города Омска разместить настоящее Решение в информационной системе обеспечения градостроительной деятельности города Омска в бумажном и электронном виде.

Статья 3.


Настоящее Решение подлежит официальному опубликованию.

Статья 4.

Контроль за исполнением настоящего Решения возложить на комитет Омского городского Совета по вопросам градостроительства, архитектуры и землепользования.

О.Н. Фадина



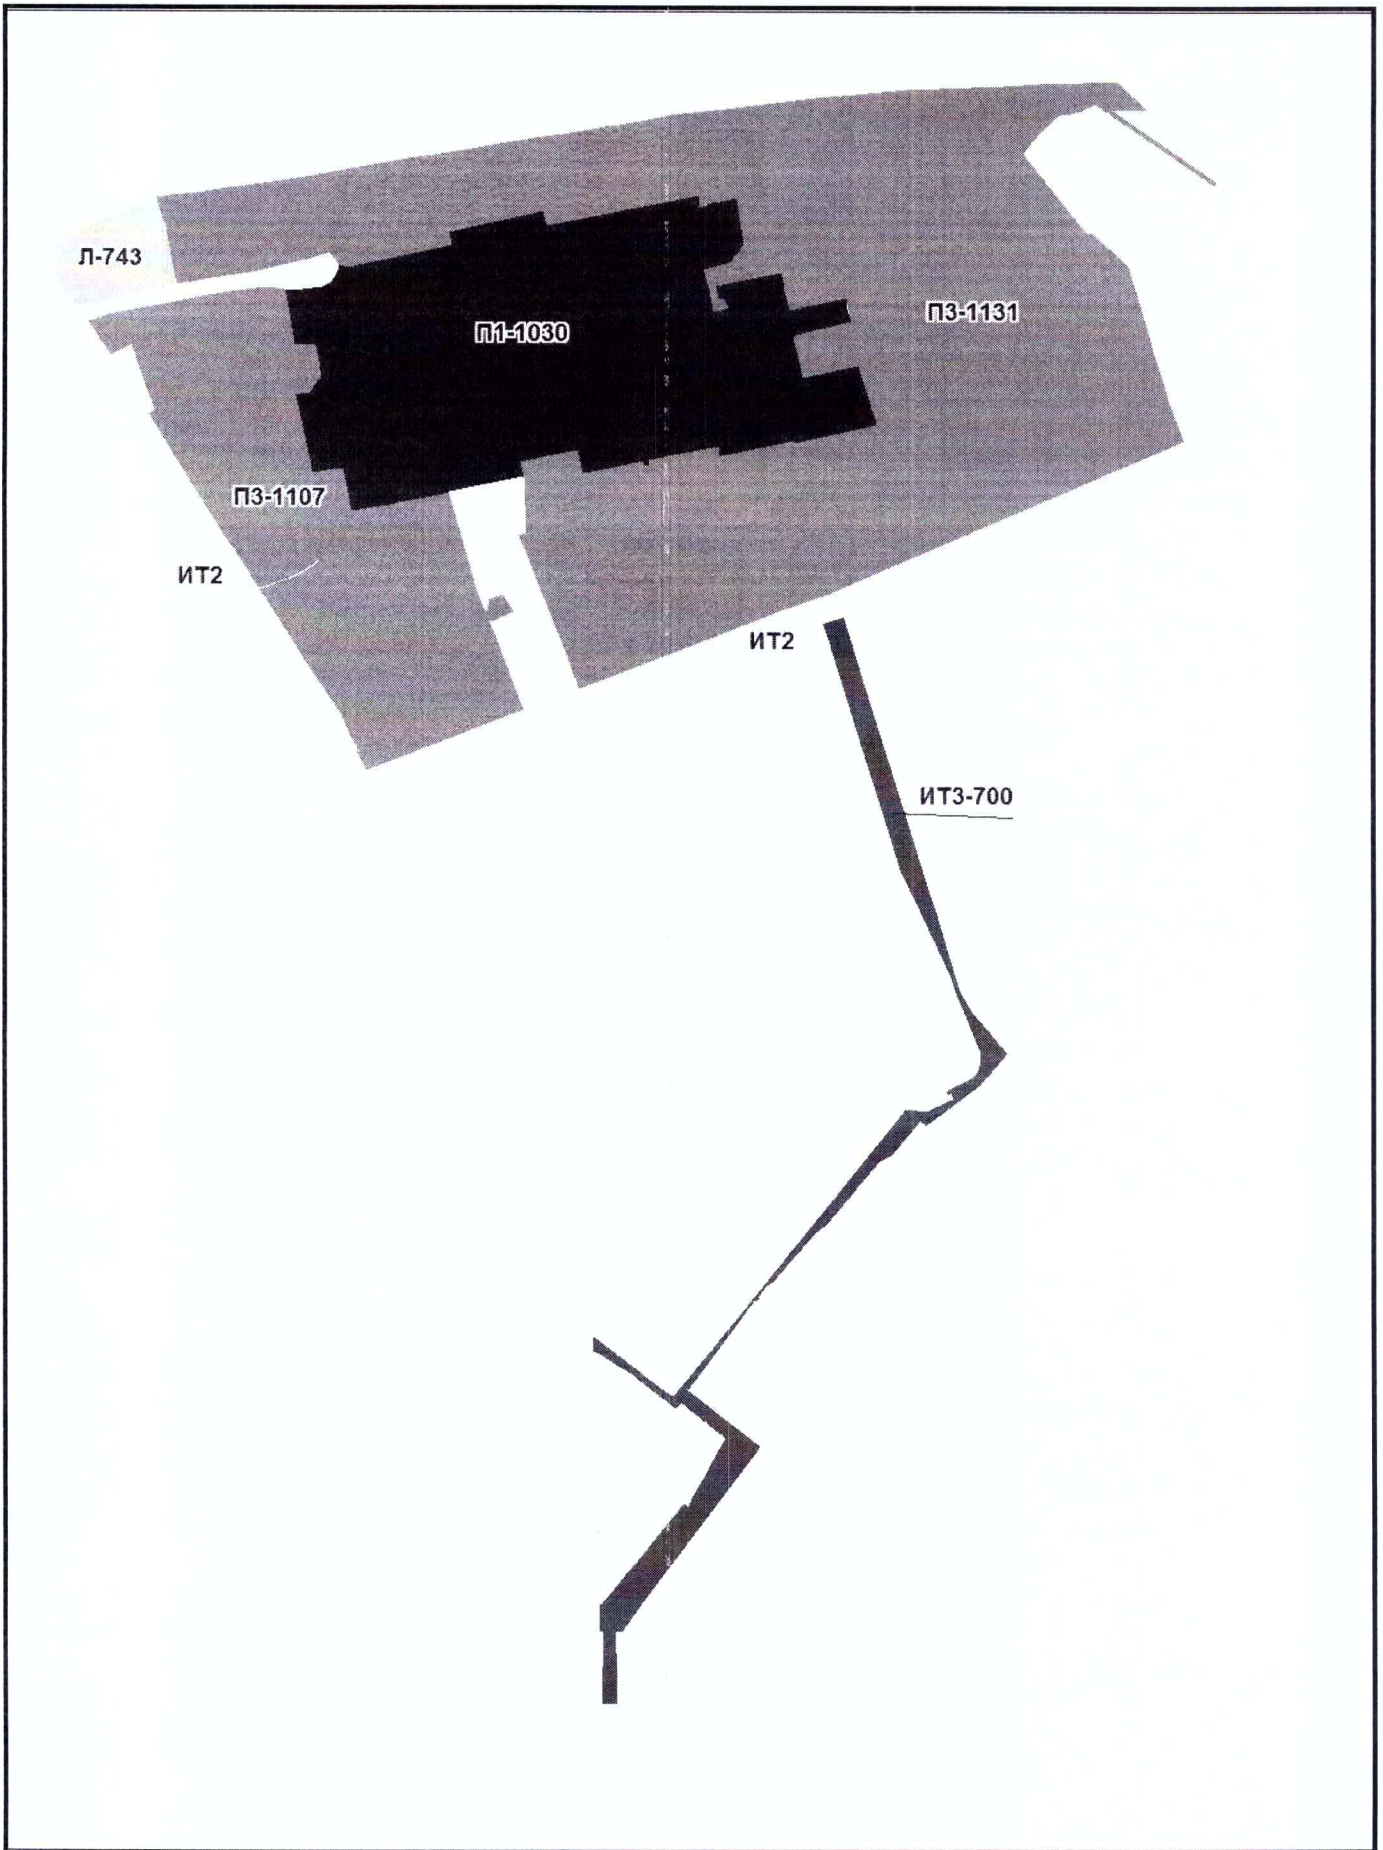

*[Handwritten signature]*