


Общий вид земельного участка (3d модель) ракурс 1.

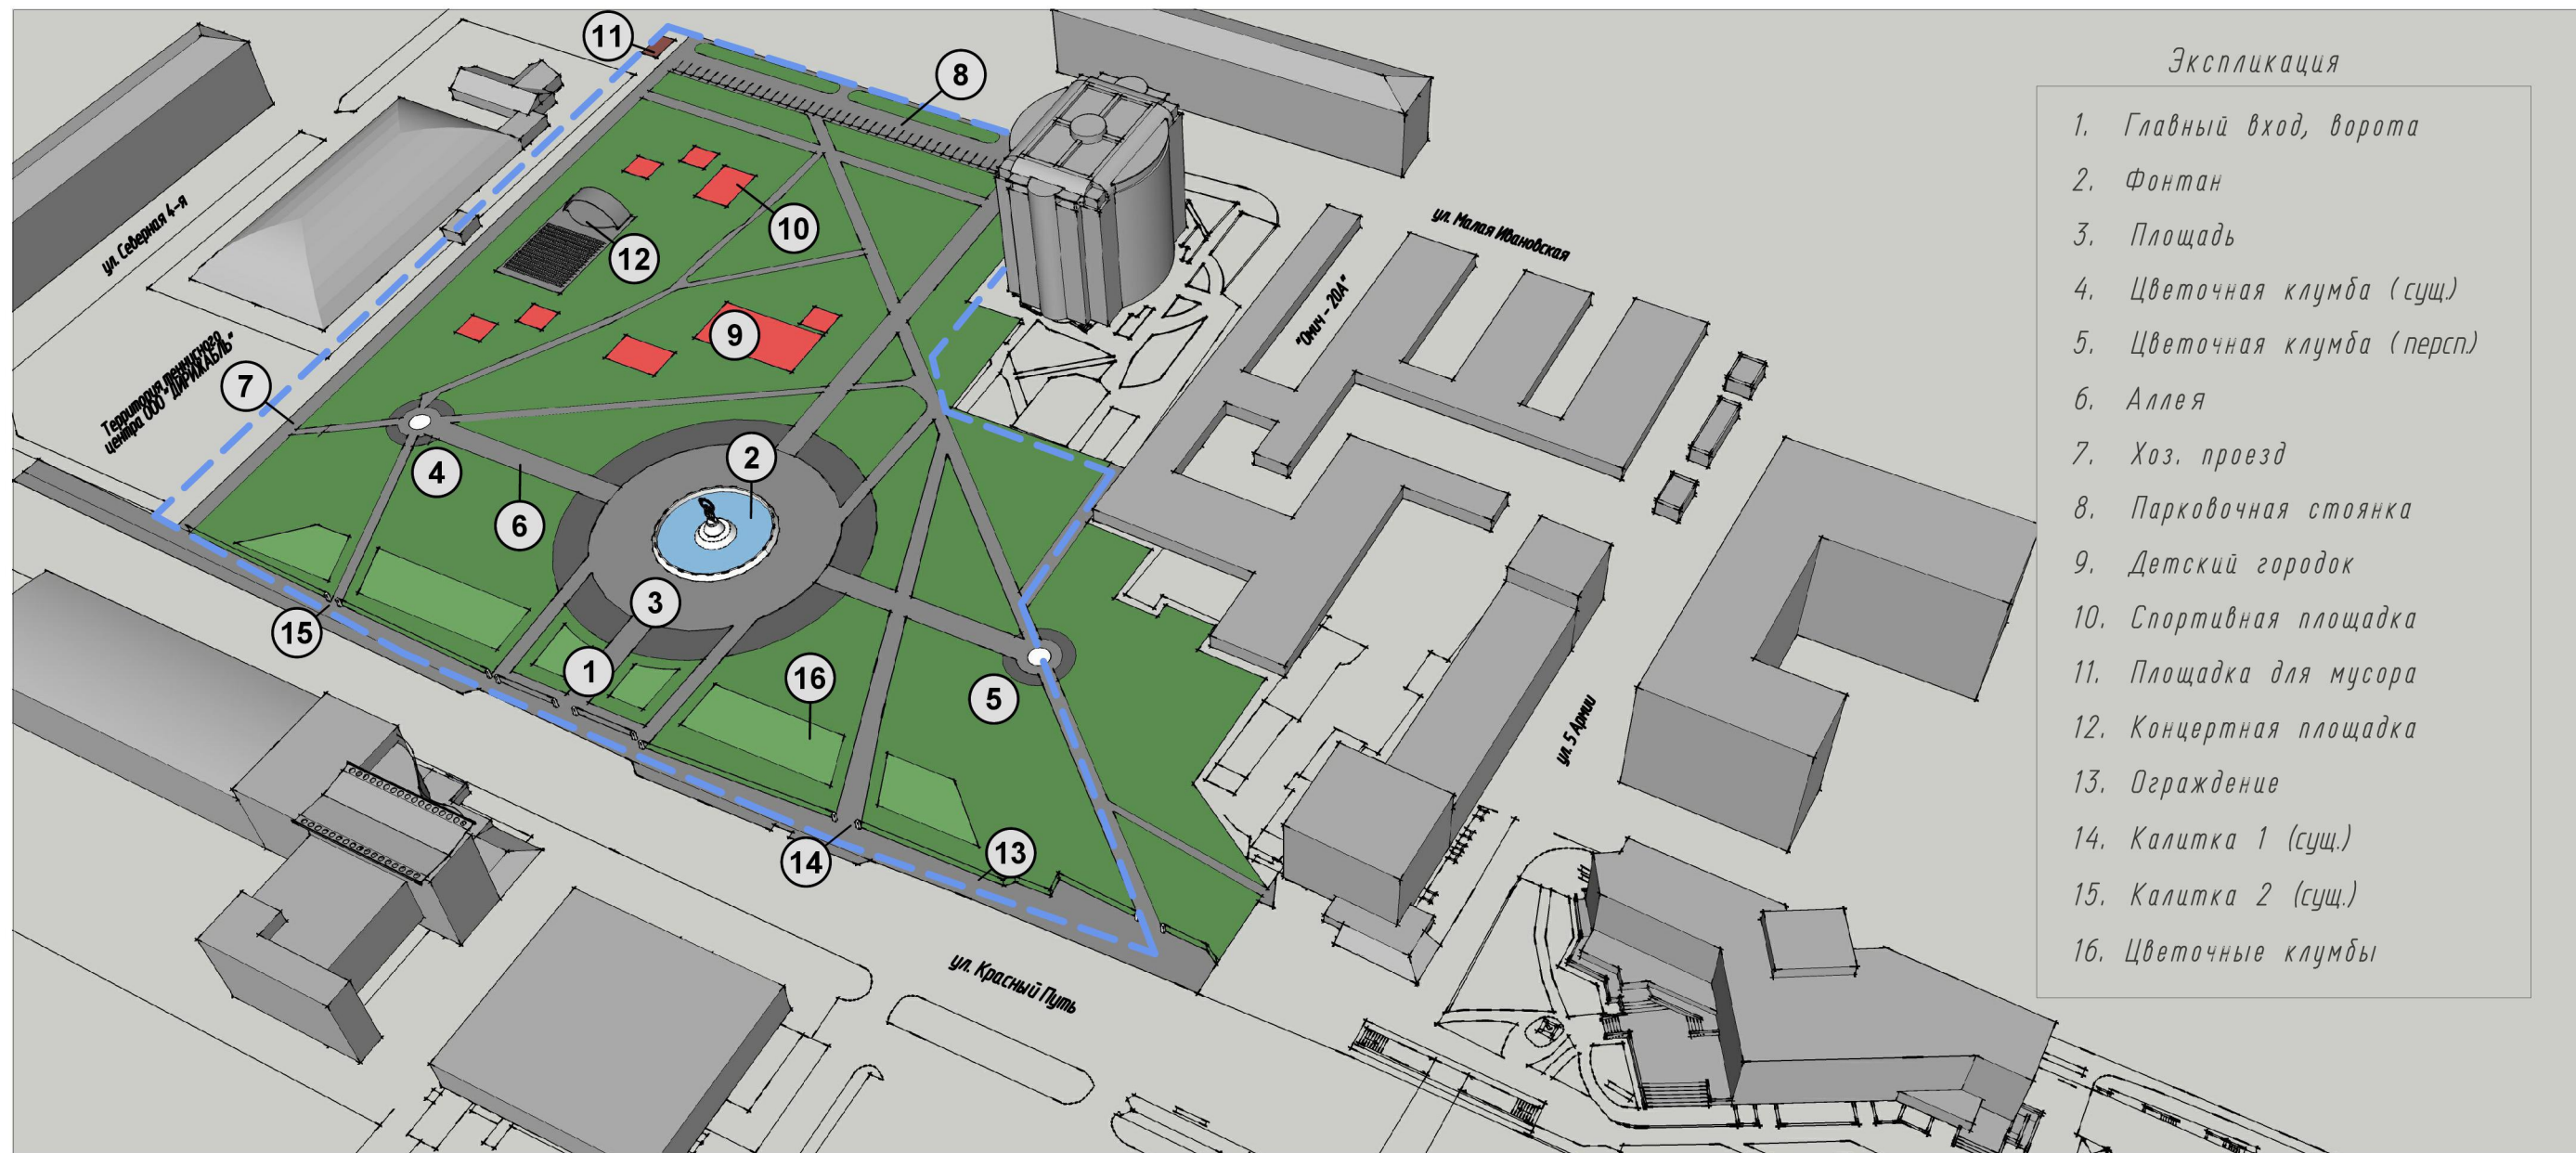

Экспликация

1. Главный вход, ворота
2. Фонтан
3. Площадь
4. Цветочная клумба (сущ.)
5. Цветочная клумба (персп.)
6. Аллея
7. Хоз. проезд
8. Парковочная стоянка
9. Детский городок
10. Спортивная площадка
11. Площадка для мусора
12. Концертная площадка
13. Ограждение
14. Калитка 1 (сущ.)
15. Калитка 2 (сущ.)
16. Цветочные клумбы

--- ГРАНИЦА ЗЕМЕЛЬНОГО УЧАСТКА

■ ПРОЕКТИРУЕМЫЕ ОБЪЕКТЫ

■ ОЗЕЛЕНЕНИЯ

■ ДЕКОРАТИВНОЕ МОЩЕНИЕ

Изм.	Кол.уч.	Лист	№ док.	Подпись	Дата	190514-Э	Стадия	Лист	Листов
ГИП		Никитин А.М.			05.14	Сквер дружбы народов по ул. Красный Путь в Советском административном округе	Э		
ГАП		Кукарцев И.Г.			05.14	1 этап - "Благоустройство территории"			
Архитектор		Глинский Е.О.			05.14	Общий вид земельного участка (3d модель) ракурс 1.			


СОГЛАСОВАНО

Взам. инв. N

Подпись и дата

Инв. N подл.

Фонтан (фасад)

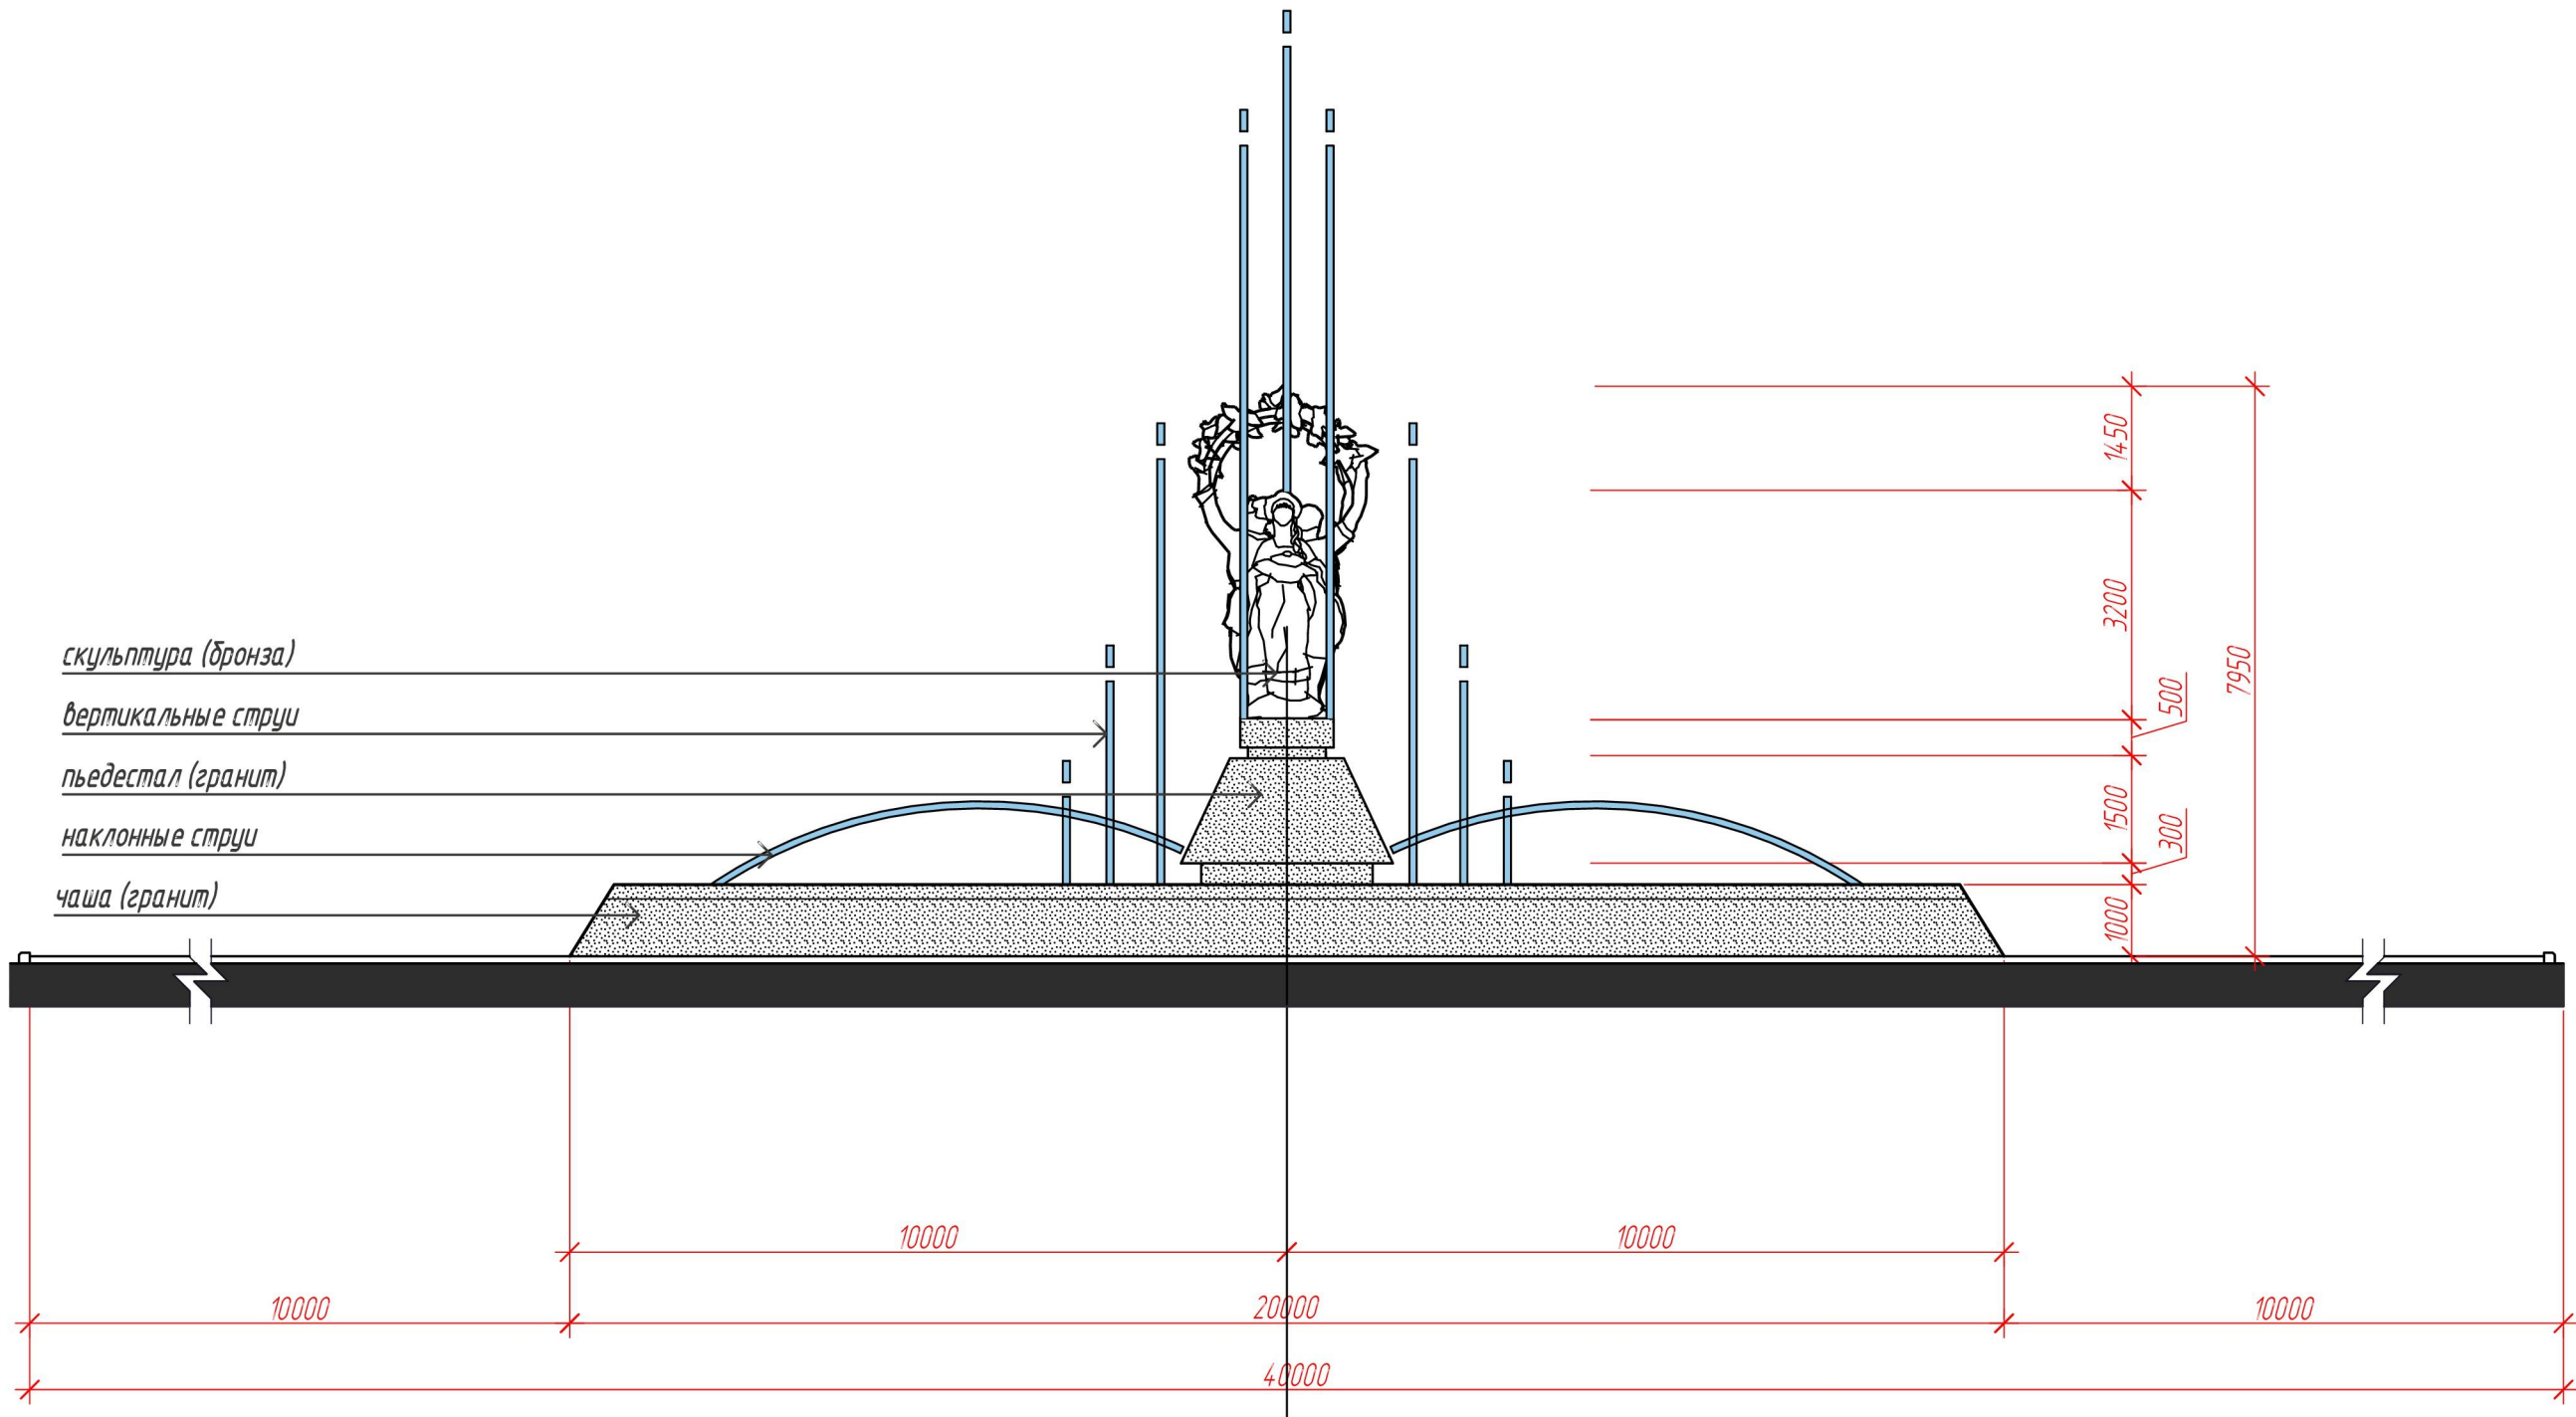

Изм.	Кол.уч	Лист	№ док.	Подпись	Дата	190514-Э		
ГИП	Никитин А.М.		05.14			Сквер дружбы народов по ул. Красный Путь в Советском административном округе 1 этап - "Благоустройство территории"	Стадия	Лист
ГАП	Кукарцев И.Г.		05.14				Э	Листов
Архитектор	Глинский Е.О.		05.14				ООО "СтройПроект"	
						Фонтан (фасад) М 1:100		


СОГЛАСОВАНО

Взам. инв. N

Подпись и дата

Инв. N подл.

Фонтан (сечение 1-1)

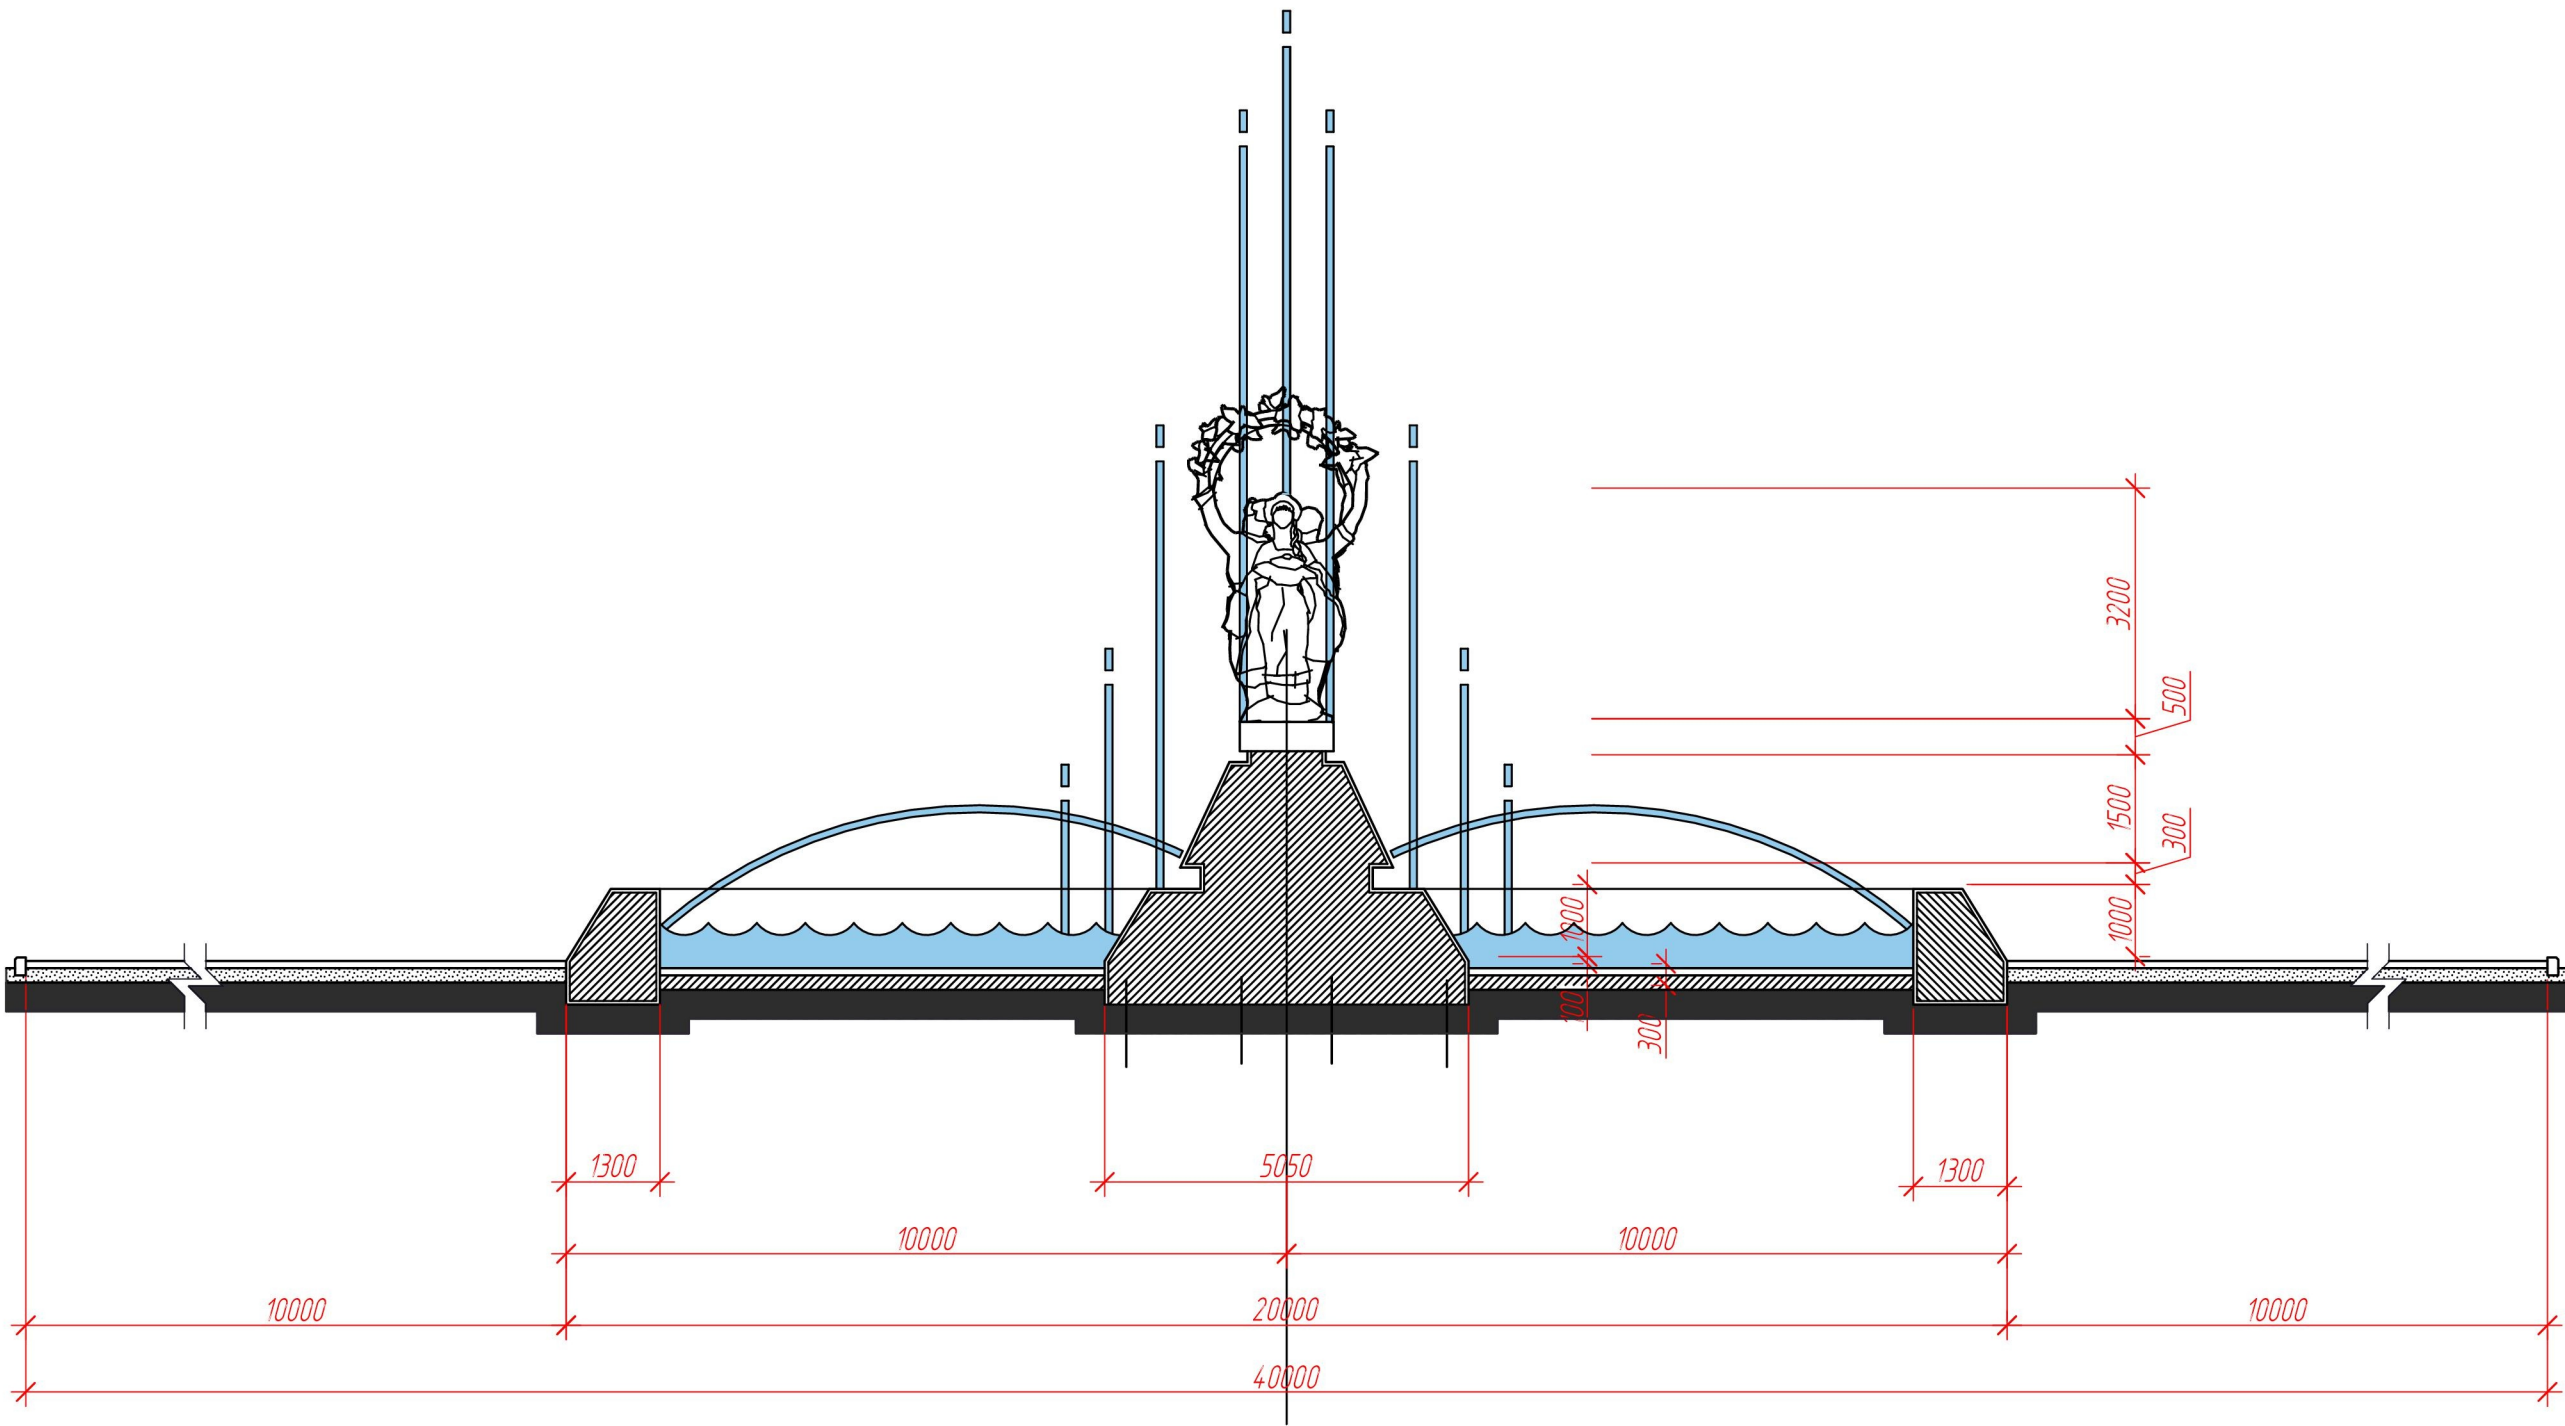

Изм.	Кол.уч	Лист	№ док.	Подпись	Дата	190514-Э			
						Сквер дружбы народов по ул. Красный Путь в Советском административном округе 1 этап - "Благоустройство территории"	Стадия	Лист	Листов
ГИП	Никитин А.М.		05.14				Э		
ГАП	Кукарцев И.Г.		05.14						
Архитектор	Глинский Е.О.		05.14				ООО "СтройПроект"		
						Фонтан (сечение 1-1) М 1:100			

Формат А3

Вид сдоку (справа)



Вид спереди



Вид сдоку (слева)

[illegible]

Инв. N подл.	Подпись и дата	Взам. инв. N

Изм.	Кол.уч	Лист	№ док.	Подпись	Дата	190514-Э			
						Сквер дружбы народов по ул. Красный Путь в Советском административном округе 1 этап - "Благоустройство территории"	Стадия	Лист	Листов
ГИП	Никитин А.М.		05.14				Э		
ГАП	Кукарцев И.Г.		05.14						
Архитектор	Глинский Е.О.		05.14			Фонтан (скульптура) рабочая модель.	ООО "СтройПроект"		