

СХЕМА (лист 1)

ОРГАНИЗАЦИИ ДВИЖЕНИЯ И ОГРАЖДЕНИЯ МЕСТА ПРОИЗВОДСТВА ДОРОЖНЫХ РАБОТ
на ремонт дороги от улицы Масленникова ПК по направлению к улице Суворова
Название организации ООО "НПО "Мостовик"
Дорога от улицы Масленникова ПК 00+691,7 по направлению к улице Суворова
Название объекта
Вид и характер дорожных работ замена дорожной одежды
Сроки исполнения работ с 02.09.13 по 15.10.13
Ответственный за проведение дорожных работ Кузнецов С.С. тел.: 977-880
Схема составлена ООО "Криан" тел.: 36-62-64




Информационный щит установить на подъездах к мосту с ул. Ленина, пр. Маркса, ул. Суворова, ул. Иртышская Набережная и по ул. Масленникова до ул. Жукова

Дорожные знаки возможно устанавливать на существующих стойках световых опорах ограждения


СОГЛАСОВАНО:
ОГИБДД полиции УМВД России по городу Омску



СОГЛАСОВАНО:
Директор Департамента транспорта Администрации города Омска Осинский О.И.

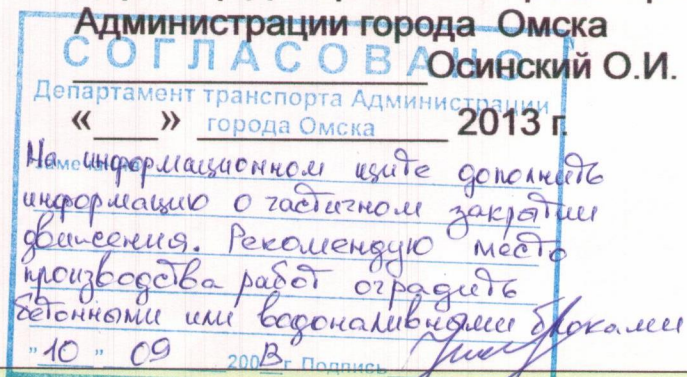


СОГЛАСОВАНО:
Директор Департамента городского хозяйства Администрации города Омска Михайлов И.П.

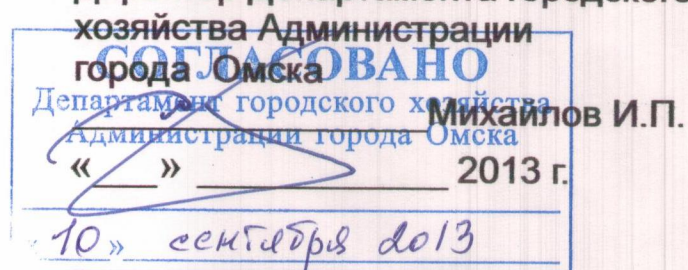


СОГЛАСОВАНО:
Директор Бюджетного учреждения "Управление дорожного хозяйства и благоустройства" Казимиров В.П.



СОГЛАСОВАНО:
Директор Бюджетного учреждения г. Омска "Эксплуатация объектов внешнего благоустройства" Зурнаджан Г.М.

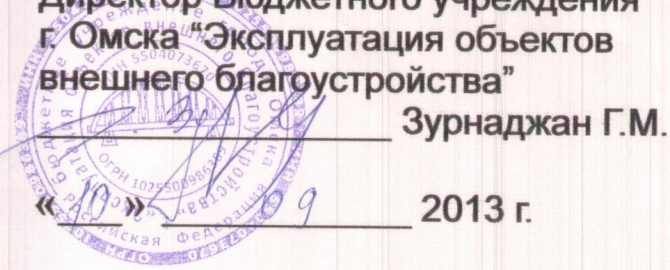

УТВЕРЖДАЮ:
Заместитель генерального директора ООО "НПО "Мостовик" Грачев Ю.И.

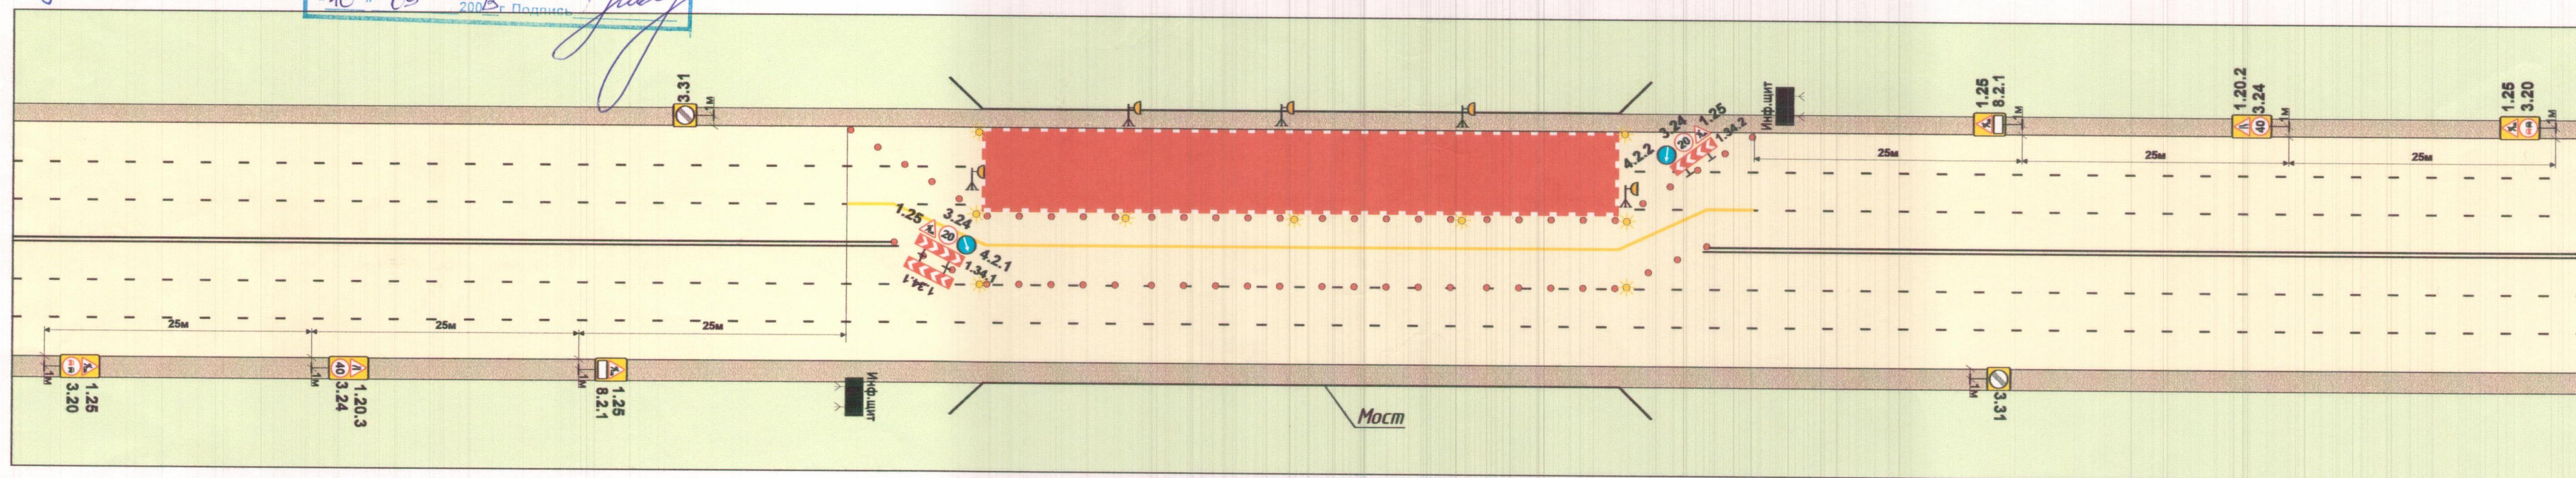

Информационный щит

ОБЪЕКТ: ул. МАСЛЕННИКОВА ПК 00+691,7 ПО НАПРАВЛЕНИЮ К ул. СУВОРОВА, ДОРОГА ОТ ул. 2-я ВОСТОЧНАЯ ПК 00+750 ПО НАПРАВЛЕНИЮ К ул. Б. ХМЕЛЬНИЦКОГО, ДОРОГА ОТ ПЕРЕСЕЧЕНИЯ ул. ЛЕНИНА ул. ЩЕРБАНЕВА ПК 00+128 ПО НАПРАВЛЕНИЮ К ПЕРЕСЕЧЕНИЮ ул. ЛЕНИНА ул. ДУМСКАЯ
ЗАКАЗЧИК: БЮДЖЕТНОЕ УЧРЕЖДЕНИЕ "УПРАВЛЕНИЕ ДОРОЖНОГО ХОЗЯЙСТВА И БЛАГОУСТРОЙСТВА"
ПОДРЯДЧИК: ООО "НПО"МОСТОВИК"
ОТВЕТСТВЕННЫЙ: РУКОВОДИТЕЛЬ ПРОЕКТА СУ-МОСТЫ КУЗНЕЦОВ С.С. тел. 977-880
СРОКИ РЕМОНТА: с 2.09.2013 по 15.10.2013

- Условные обозначения
- грунт газон
 - проезжая часть
 - тротуар
 - здания сооружения
 - проектируемые объекты
 - надес
 - направление движения
 - знак дорожный
 - конуса оградительные
 - зона производства работ
 - лента оградительная
 - щит инвентарный
 - временное освещение
 - проблесковые маячки желтого цвета
 - ограждение

На границах участков дорожных работ установить информационные щиты, на которых указать организацию, выполняющую работы Ф.И.О. ответственного за производство работ номер его служебного телефона.

Инвентарный щит

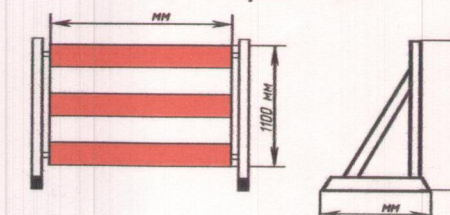


СХЕМА (лист 2)

ОРГАНИЗАЦИИ ДВИЖЕНИЯ И ОГРАЖДЕНИЯ МЕСТА ПРОИЗВОДСТВА ДОРОЖНЫХ РАБОТ
на ремонт дороги от улицы Масленникова ПК по направлению к улице Суворова
Название организации ООО "НПО "Мостовик"
Дорога от улицы Масленникова ПК 00+691,7 по направлению к улице Суворова
Название объекта замена дорожной одежды
Вид и характер дорожных работ с 02.09.13 по 15.10.13
Сроки исполнения работ Кузнецов С.С. тел.: 977-880
Ответственный за проведение дорожных работ ООО "Криан" тел.: 36-62-64
Схема составлена



Информационный щит установить на подъездах к мосту с ул. Ленина, пр. Маркса, ул. Суворова, ул. Иртышская Набережная и по ул. Масленникова до ул. Жукова

Дорожные знаки возможно устанавливать на существующих стойках световых опорах ограждениях

СОГЛАСОВАНО:
ОГИБДД полиции УМВД России по городу Омску

СОГЛАСОВАНО:
Директор Департамента транспорта Администрации города Омска

СОГЛАСОВАНО:
Директор Департамента городского хозяйства Администрации города Омска

СОГЛАСОВАНО:
Директор Бюджетного учреждения "Управление дорожного хозяйства и благоустройства"

СОГЛАСОВАНО:
Директор Бюджетного учреждения г. Омска "Эксплуатация объектов внешнего благоустройства"

УТВЕРЖДАЮ:
Заместитель генерального директора ООО "НПО "Мостовик"

ОГИБДД полиции УМВД России по городу Омску
« 10 » 09 2013 г.
Подпись: [Подпись]


СОГЛАСОВАНО
Департамент транспорта Администрации города Омска
замечания: «отражено» на л. 1.
« 10 » 09 2013 г.
Подпись: [Подпись]

СОГЛАСОВАНО
Департамент городского хозяйства Администрации города Омска
« 10 » сентября 2013 г.

« 10 » 2013 г.
Подпись: [Подпись]

« 10 » 2013 г.
Подпись: [Подпись]

« 10 » 2013 г.
Подпись: [Подпись]

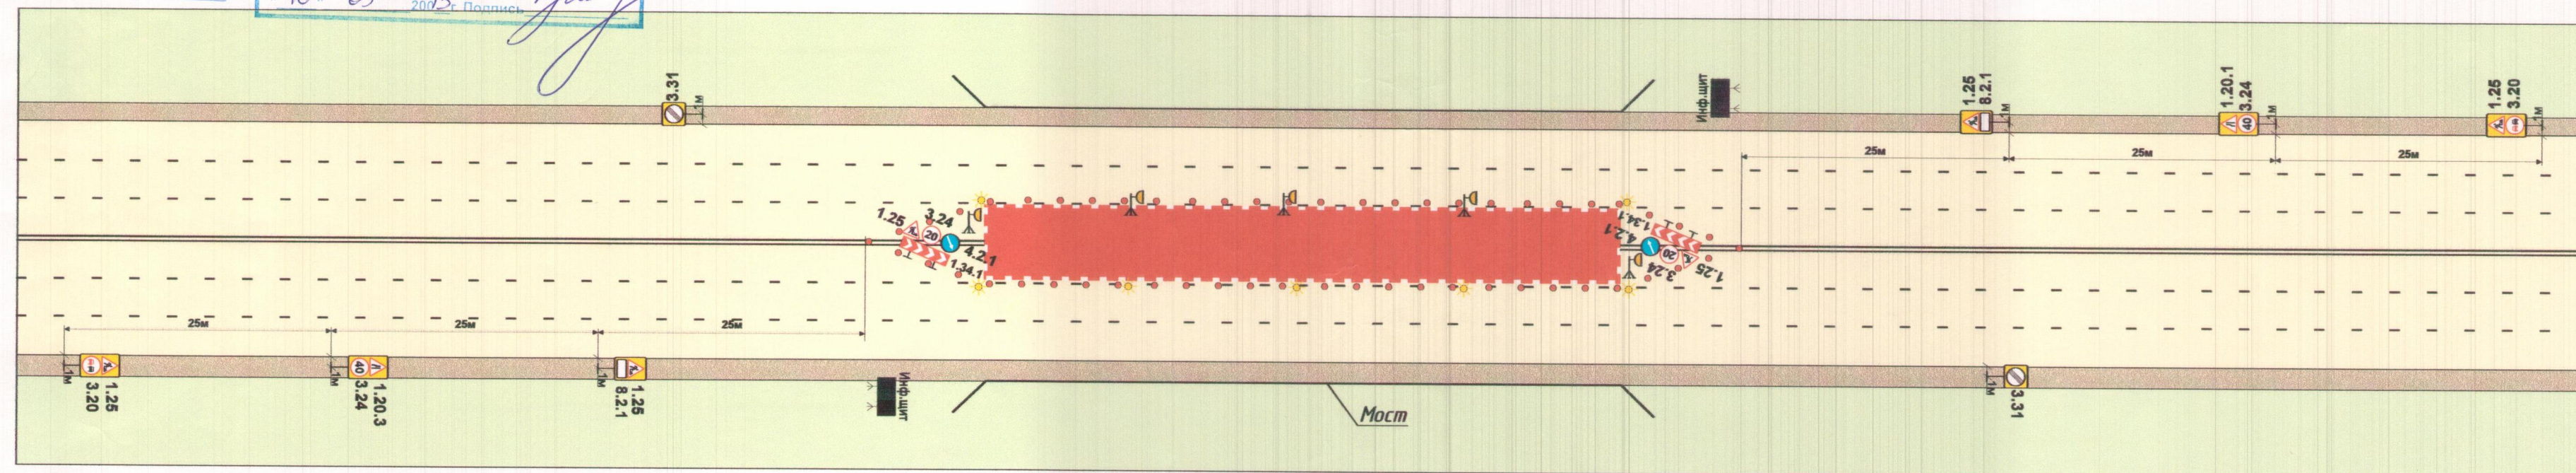

Информационный щит

ОБЪЕКТ: ул. МАСЛЕННИКОВА ПК 00+691,7 ПО НАПРАВЛЕНИЮ К ул. СУВОРОВА, ДОРОГА ОТ ул. 2-я ВОСТОЧНАЯ ПК 00+750 ПО НАПРАВЛЕНИЮ К ул. Б. ХМЕЛЬНИЦКОГО, ДОРОГА ОТ ПЕРЕСЕЧЕНИЯ ул. ЛЕНИНА ул. ЩЕРБАНЕВА ПК 00+128 ПО НАПРАВЛЕНИЮ К ПЕРЕСЕЧЕНИЮ ул. ЛЕНИНА ул. ДУМСКАЯ
ЗАКАЗЧИК: БЮДЖЕТНОЕ УЧРЕЖДЕНИЕ "УПРАВЛЕНИЕ ДОРОЖНОГО ХОЗЯЙСТВА И БЛАГОУСТРОЙСТВА"
ПОДРЯДЧИК: ООО "НПО"МОСТОВИК"
ОТВЕТСТВЕННЫЙ: РУКОВОДИТЕЛЬ ПРОЕКТА СУ-МОСТЫ КУЗНЕЦОВ С.С. тел. 977-880
СРОКИ РЕМОНТА: с 2.09.2013 по 15.10.2013

- Условные обозначения
- грунт газон
 - проезжая часть
 - тротуар
 - здания сооружения
 - проектируемые объекты
 - навес
 - направление движения
 - знак дорожный
 - конуса оградительные
 - зона производства работ
 - лента оградительная
 - щит инвентарный
 - временное освещение
 - проблесковые маячки
 - желтого цвета
 - ограждение

На границах участков дорожных работ установить информационные щиты, на которых указать организацию, выполняющую работы Ф.И.О. ответственного за производство работ номер его служебного телефона.


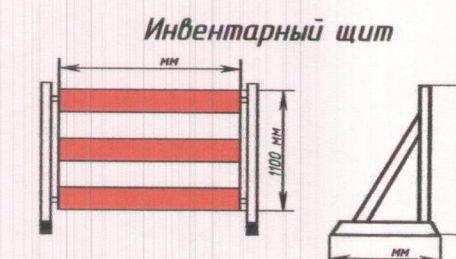


СХЕМА (лист № 2)


ОРГАНИЗАЦИИ ДВИЖЕНИЯ И ОГРАЖДЕНИЯ МЕСТА ПРОИЗВОДСТВА ДОРОЖНЫХ РАБОТ
на ремонт дороги от улицы я Восточная ПК по направлению к улице Б Хмельницкого
Название организации ООО "НПО "Мостовик"
Дорога от улицы 2-я Восточная ПК 00+750 по направлению к улице Б Хмельницкого
Название объекта замена дорожной одежды
Вид и характер дорожных работ с 02.09.13 по 15.10.13
Сроки исполнения работ Кузнецов С.С. тел.: 977-880
Ответственный за проведение дорожных работ ООО "Криан" тел.: 36-62-64
Схема составлена

Дорожные знаки возможно устанавливать на существующих стойках световых опорах ограждениях

СОГЛАСОВАНО:
ОГИБДД полиции УМВД России по городу Омску

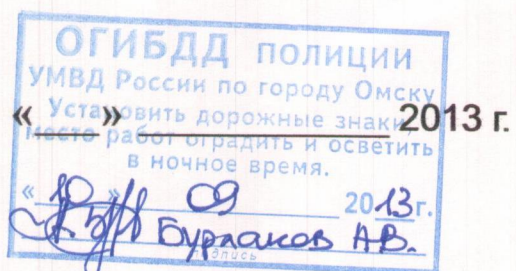

СОГЛАСОВАНО:
Директор Департамента транспорта Администрации города Омска Осинский О.И.

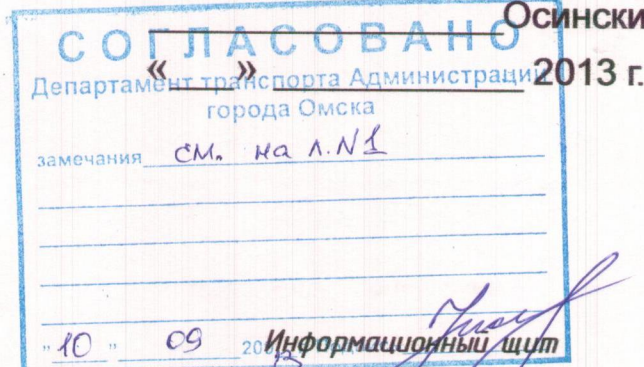


СОГЛАСОВАНО:
Директор Департамента городского хозяйства Администрации города Омска Михайлов И.П.



СОГЛАСОВАНО:
Директор Бюджетного учреждения "Управление дорожного хозяйства и благоустройства" Казимиров В.П.



СОГЛАСОВАНО:
Директор Бюджетного учреждения г. Омска "Эксплуатация объектов внешнего благоустройства" Журнаджан Г.М.

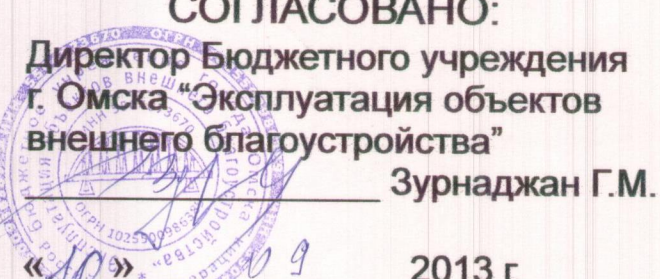

УТВЕРЖДАЮ:
Заместитель генерального директора ООО "НПО "Мостовик" Грачев Ю.И.



- Условные обозначения
- грунт газон
 - проезжая часть
 - троттуар
 - здания сооружения
 - проектируемые объекты
 - навес
 - направление движения
 - знак дорожный
 - конуса оградительные
 - зона производства работ
 - лента оградительная
 - щит инвентарный
 - временное освещение
 - проблесковые маячки желтого цвета
 - ограждение

ОБЪЕКТ: ул. МАСЛЕННИКОВА ПК 00+691,7 ПО НАПРАВЛЕНИЮ К ул. СУВОРОВА, ДОРОГА ОТ ул. 2-я ВОСТОЧНАЯ ПК 00+750 ПО НАПРАВЛЕНИЮ К ул. Б. ХМЕЛЬНИЦКОГО, ДОРОГА ОТ ПЕРЕСЕЧЕНИЯ ул. ЛЕНИНА ул. ЩЕРБАНЕВА ПК 00+128 ПО НАПРАВЛЕНИЮ К ПЕРЕСЕЧЕНИЮ ул. ЛЕНИНА ул. ДУМСКАЯ
ЗАКАЗЧИК: БЮДЖЕТНОЕ УЧРЕЖДЕНИЕ "УПРАВЛЕНИЕ ДОРОЖНОГО ХОЗЯЙСТВА И БЛАГОУСТРОЙСТВА"
ПОДРЯДЧИК: ООО "НПО"МОСТОВИК"
ОТВЕТСТВЕННЫЙ: РУКОВОДИТЕЛЬ ПРОЕКТА СУ-МОСТЫ КУЗНЕЦОВ С.С. тел. 977-880
СРОКИ РЕМОНТА: с 2.09.2013 по 15.10.2013

На границах участков дорожных работ установить информационные щиты, на которых указать организацию, выполняющую работы Ф.И.О. ответственного за производство работ номер его служебного телефона.

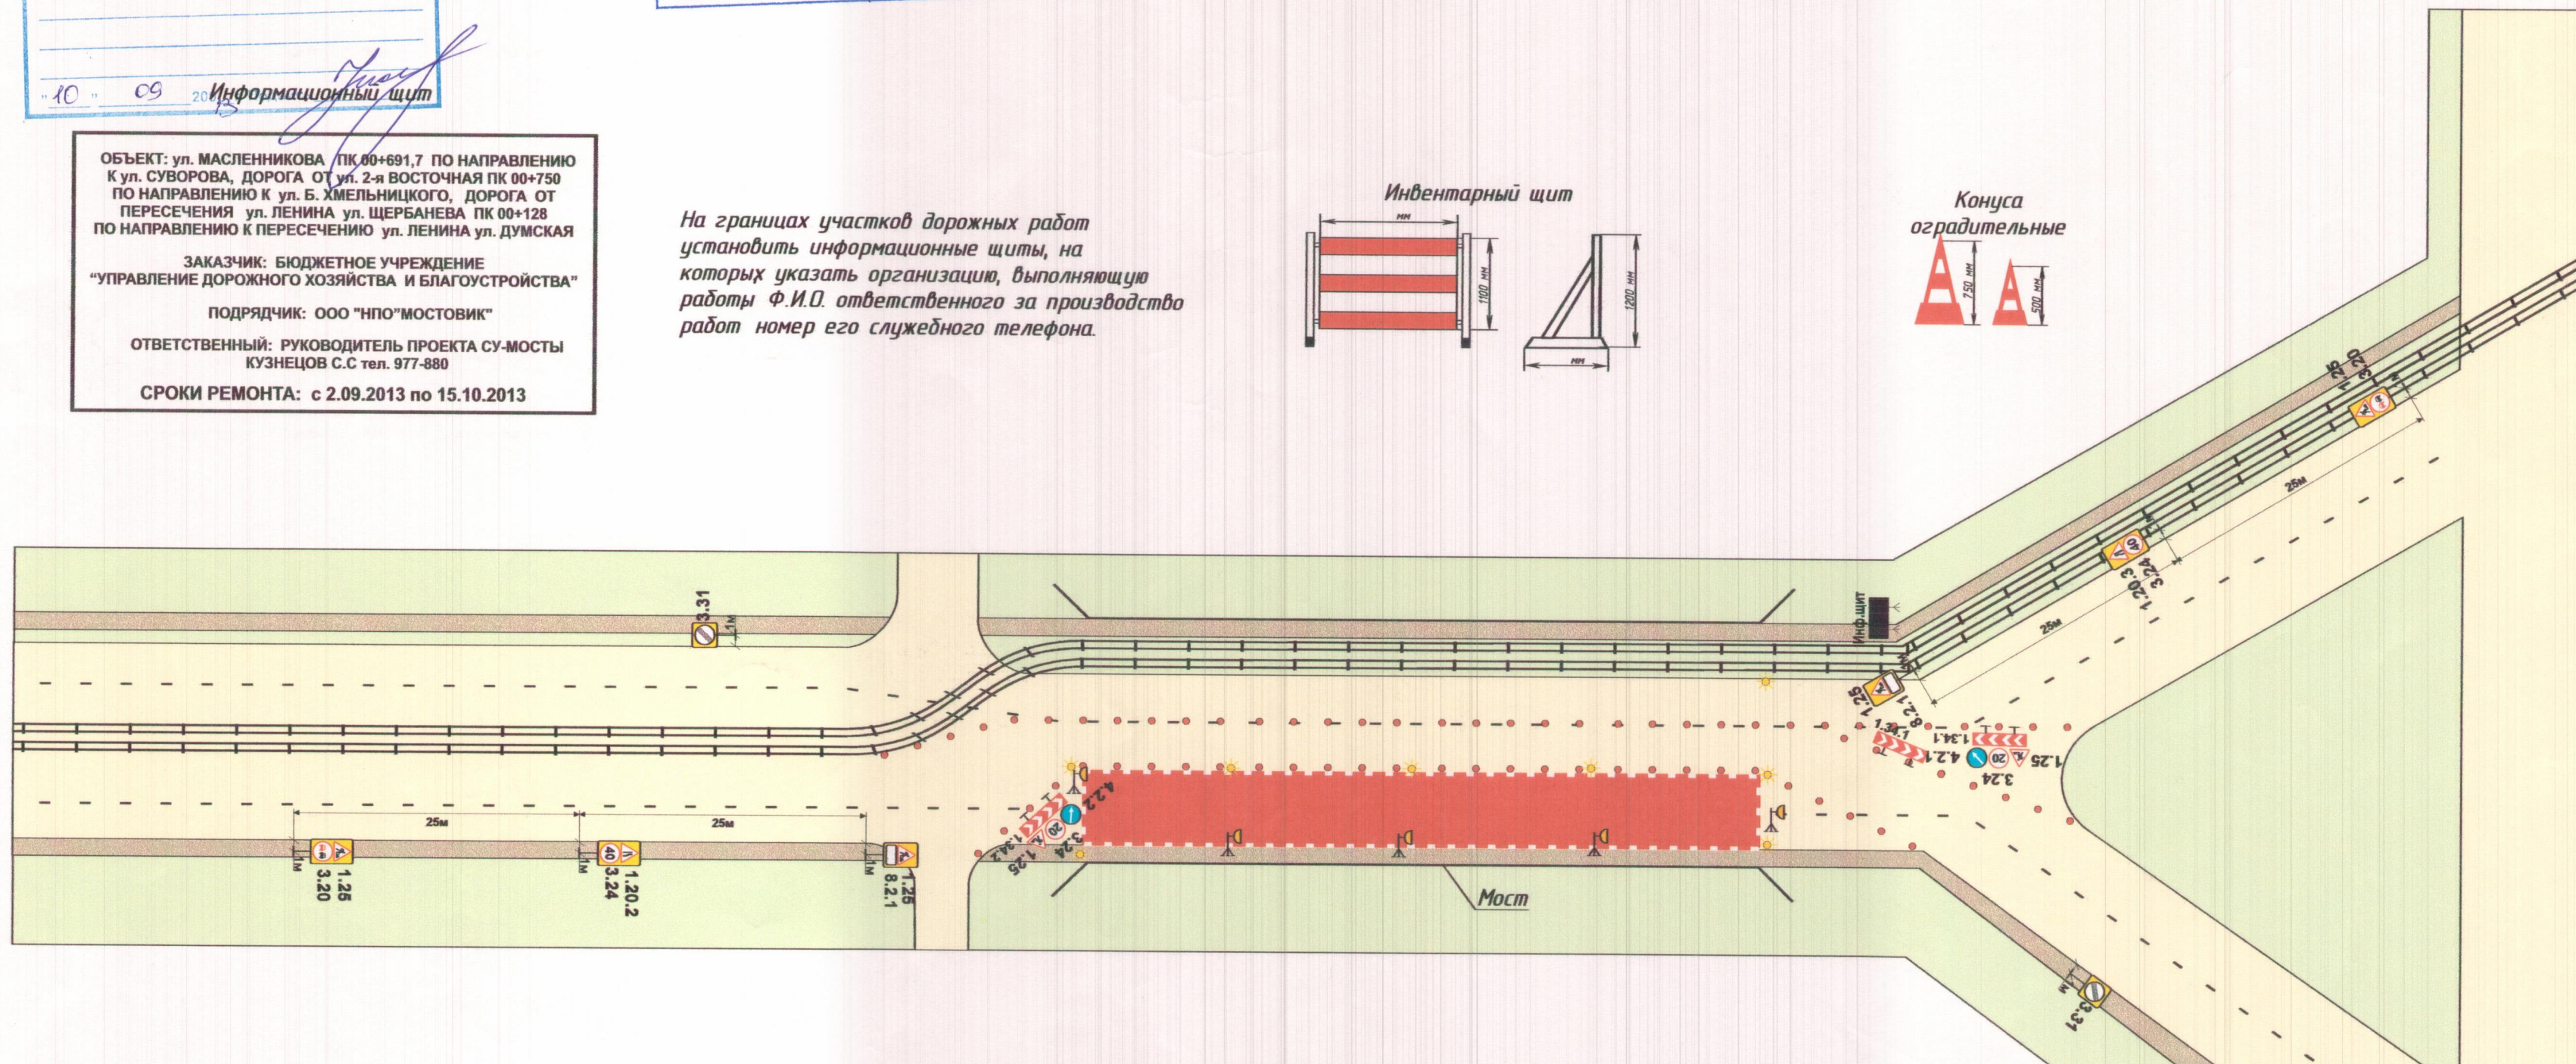
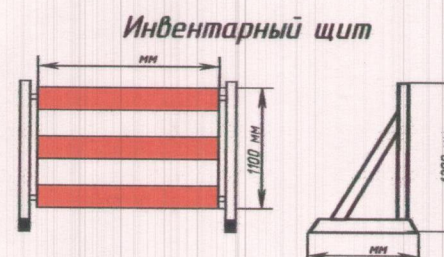


СХЕМА (лист № 1)

ОРГАНИЗАЦИИ ДВИЖЕНИЯ И ОГРАЖДЕНИЯ МЕСТА ПРОИЗВОДСТВА ДОРОЖНЫХ РАБОТ	
на ремонт дороги от улицы 2-я Восточная ПК	по направлению к улице Б Хмельницкого
Название организации	ООО "НПО "Мостовик"
Дорога от улицы 2-я Восточная ПК 00+750 по направлению	
Название объекта	к улице Б Хмельницкого
Вид и характер дорожных работ	замена дорожной одежды
Сроки исполнения работ	с 02.09.13 по 15.10.13
Ответственный за проведение дорожных работ	Кузнецов С.С. тел.: 977-880
Схема составлена	ООО "Криан" тел.: 36-62-64

Дорожные знаки возможно устанавливать
на существующих стойках световых опорах ограждения

СОГЛАСОВАНО:
ОГИБДД полиции УМВД России
по городу Омску

Осинский
1. **СОГЛАСОВАНО**
Департамент транспорта Администрации города Омска
На подводах к мосту установить
информ. щит с информизацией
о закрытии моста с заданными
ограничениями движения на
период ремонта.
" 10 " 09 Информационный щит
И.И. Подпись

ОБЪЕКТ: ул. МАСЛЕННИКОВА ПК 00+691,7 ПО НАПРАВЛЕНИЮ
К ул. СУВОРОВА, ДОРОГА ОТ УЛ. З-я ВОСТОЧНАЯ ПК 00+750
ПО НАПРАВЛЕНИЮ К ул. Б. ХМЕЛЬНИЦКОГО, ДОРОГА ОТ
ПЕРЕСЕЧЕНИЯ ул. ЛЕНИНА ул. ЩЕРБАНЕВА ПК 00+128
ПО НАПРАВЛЕНИЮ К ПЕРЕСЕЧЕНИЮ ул. ЛЕНИНА ул. ДУМСКАЯ

ЗАКАЗЧИК: БЮДЖЕТНОЕ УЧРЕЖДЕНИЕ
"УПРАВЛЕНИЕ ДОРОЖНОГО ХОЗЯЙСТВА И БЛАГОУСТРОЙСТВА"

ПОДРЯДЧИК: ООО "НПО"МОСТОВИК"

ОТВЕТСТВЕННЫЙ: РУКОВОДИТЕЛЬ ПРОЕКТА СУ-МОСТЫ
КУЗНЕЦОВ С.С тел. 977-880

СРОКИ РЕМОНТА: с 2.09.2013 по 15.10.2013

СОГЛАСОВАНО:
Директор Департамента городского хозяйства Администрации города Омска
Михайлов И.П.

хозяйства Администрации
города Омска
Департамент городского хозяйства
Администрации города **Михайло**
« » 2013 г.
« 10 » сентября 2013

СОГЛАСОВАНО:

Директор Бюджетного учреждения
"Управление дорожного хозяйства
и благоустройства"



Казимиров В.П.

«Управление дорожного хозяйства
и благоустройства»
_____ Казимиров В.П.
«10» _____ 2013 г.

СОГЛАСОВАНО:
Директор Бюджетного учреждения
г. Омска "Эксплуатация объектов
внешнего благоустройства"
_____ Журнаджан Г.М.


г. Омска "Эксплуатация объектов
внешнего благоустройства"
Зурнаджан Г.М.
«40» 2013 г.

УТВЕРЖДАЮ:
Заместитель генерального директора
ООО "НПО "Мостовик"
Грачев Ю.И.
2013 г.

Заместитель генерального директора
ООО "НПО "Мостовик" _____
Грачев Ю.И.
«10» _____ 2013 г.

На границах участков дорожных работ установить информационные щиты, на которых указать организацию, выполняющую работы, Ф.И.О. ответственного за производство работ номер его служебного телефона.

Инвентарный щит

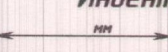

1000 мм

1000 мм

100 мм

100 мм

Конуса
оградительные

