


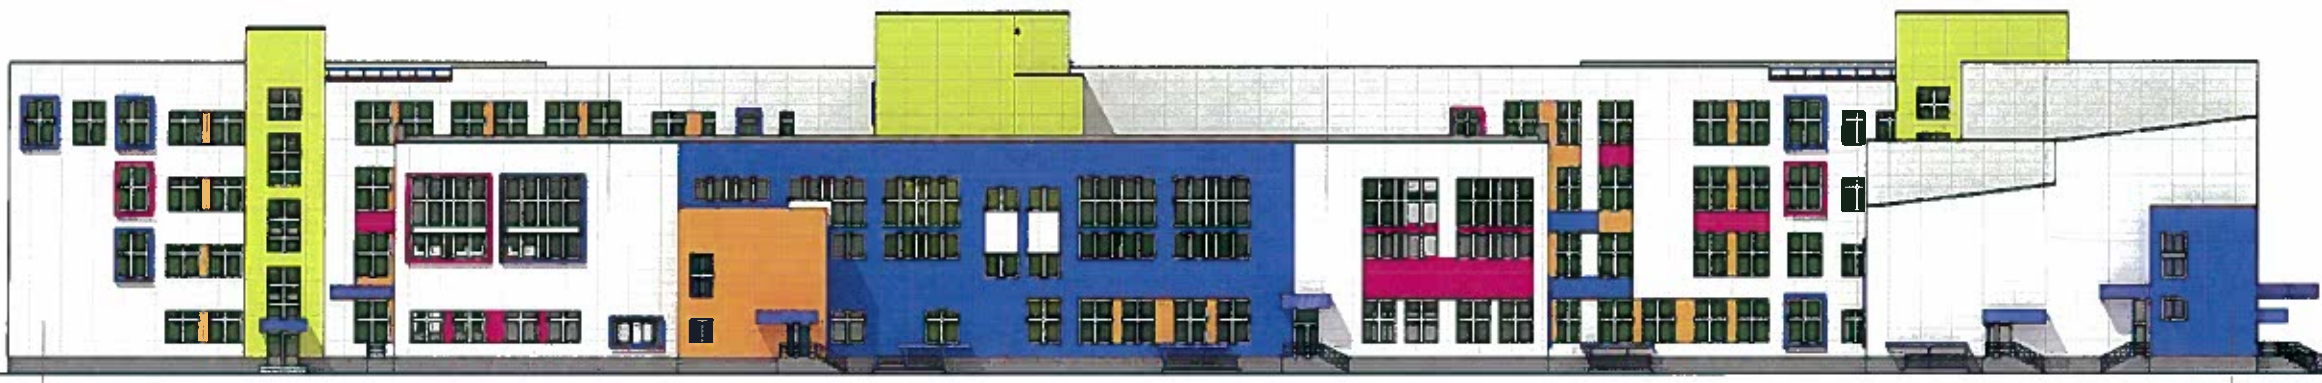

ОМ - 1091- АР 1,ГЧ					
Строительство общеобразовательной школы в микрорайоне "Амурский-2", г. Омск.					
Изм.	Кол.	Лист	Надс.	Подпись	Дата
Гл.спец.	Бутыринов	08.18			
Архитект.	Заваринова	08.18			
Инж.контр.	Симонова	08.18			
Общеобразовательная школа,				Страниц	Лист
Цветовое решение фасадов				П	28
				"ООО АПМ №2 ПКБ "ОмПСП"	



1 Ведомость отделки с номерами колеров будет представлена в альбоме ОМ-1091-ЦР

ОМ - 1091- АР 1,ГЧ					
Строительство общеобразовательной школы в микрорайоне "Амурский-2", г. Омск.					
Изм.	Кол.	Лист	Надс.	Подпись	Дата
Гл.спец.	Бутыринов	08.18			
Архитект.	Заваринова	08.18			
Инж.контр.	Симонова	08.18			
Общеобразовательная школа,				Страниц	Лист
Цветовое решение фасадов				П	29
				"ООО АПМ №2 ПКБ "ОмПСП"	