


СХЕМА

расположения границ публичного сервитута для размещения и эксплуатации инженерного сооружения «Теплотрасса «Прибрежная 2 оч.» расположенного по адресу: Омская область, г. Омск, ул. Туполева - Крупской - 3-я Енисейская до микрорайона по ул. Конева, от ТК-VC-62/7 до сущ. ТК (инв 80001030)

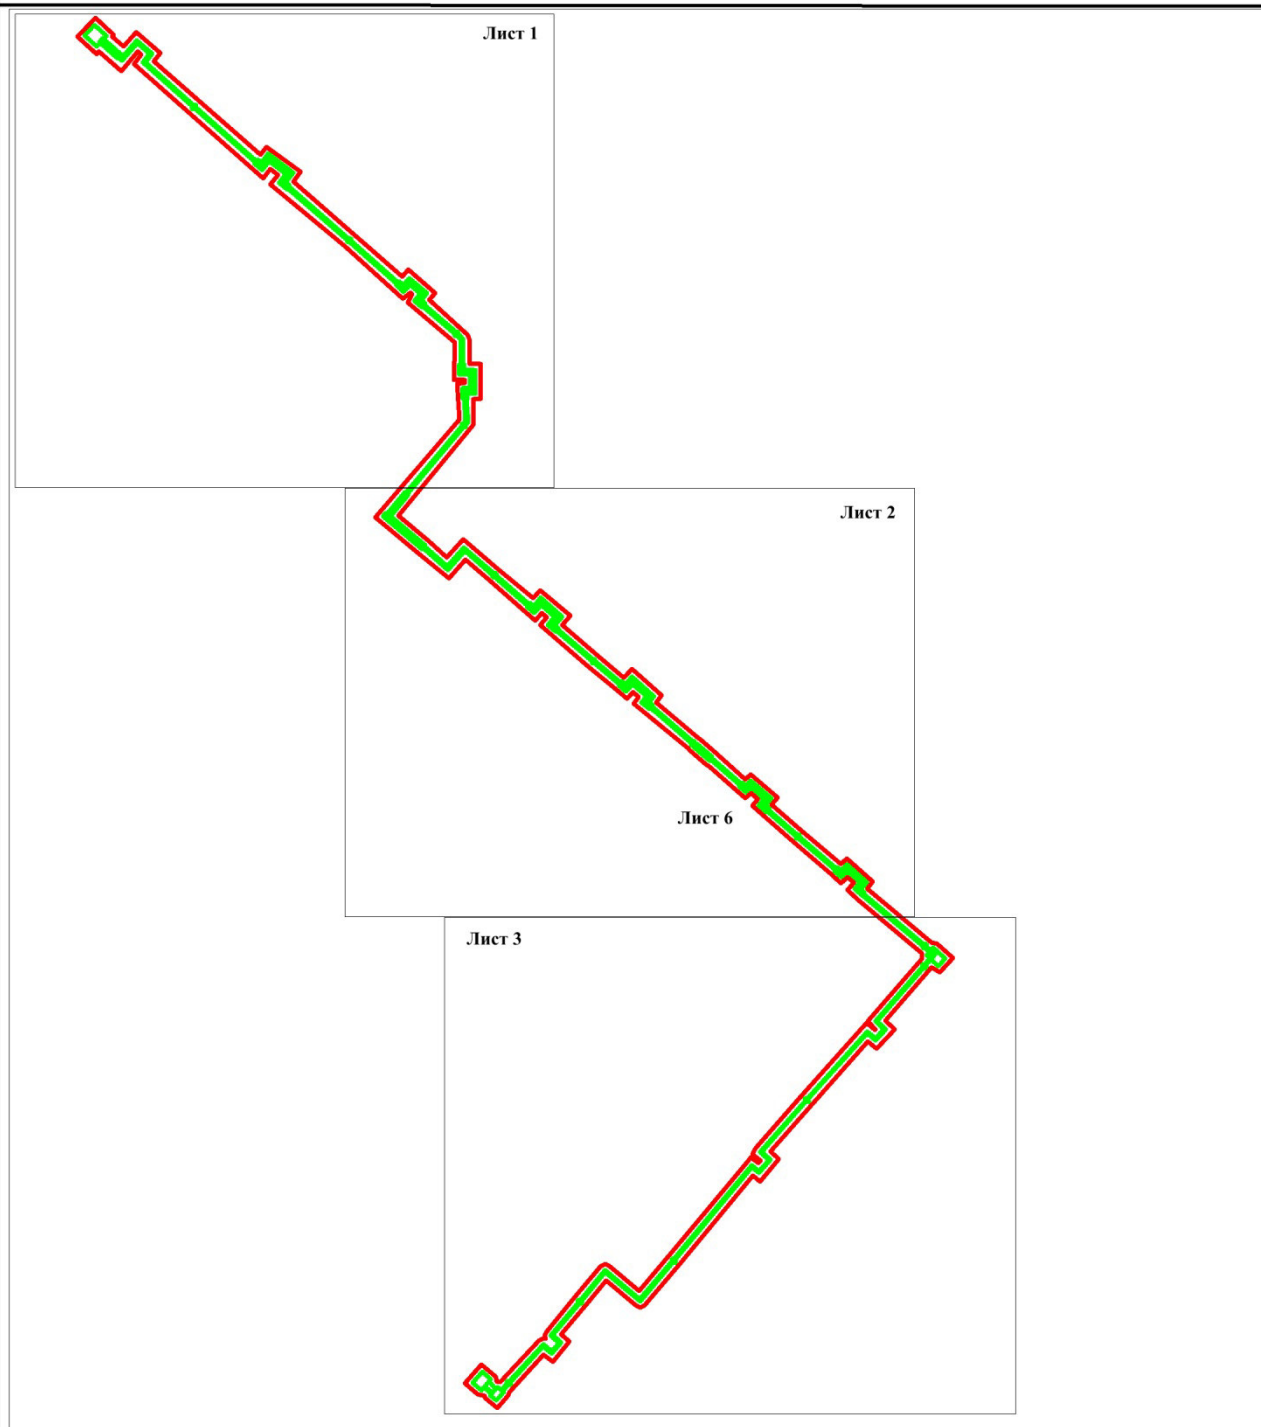


Условные обозначения:

- Проектные границы публичного сервитута
- Существующее местоположение инженерного сооружения



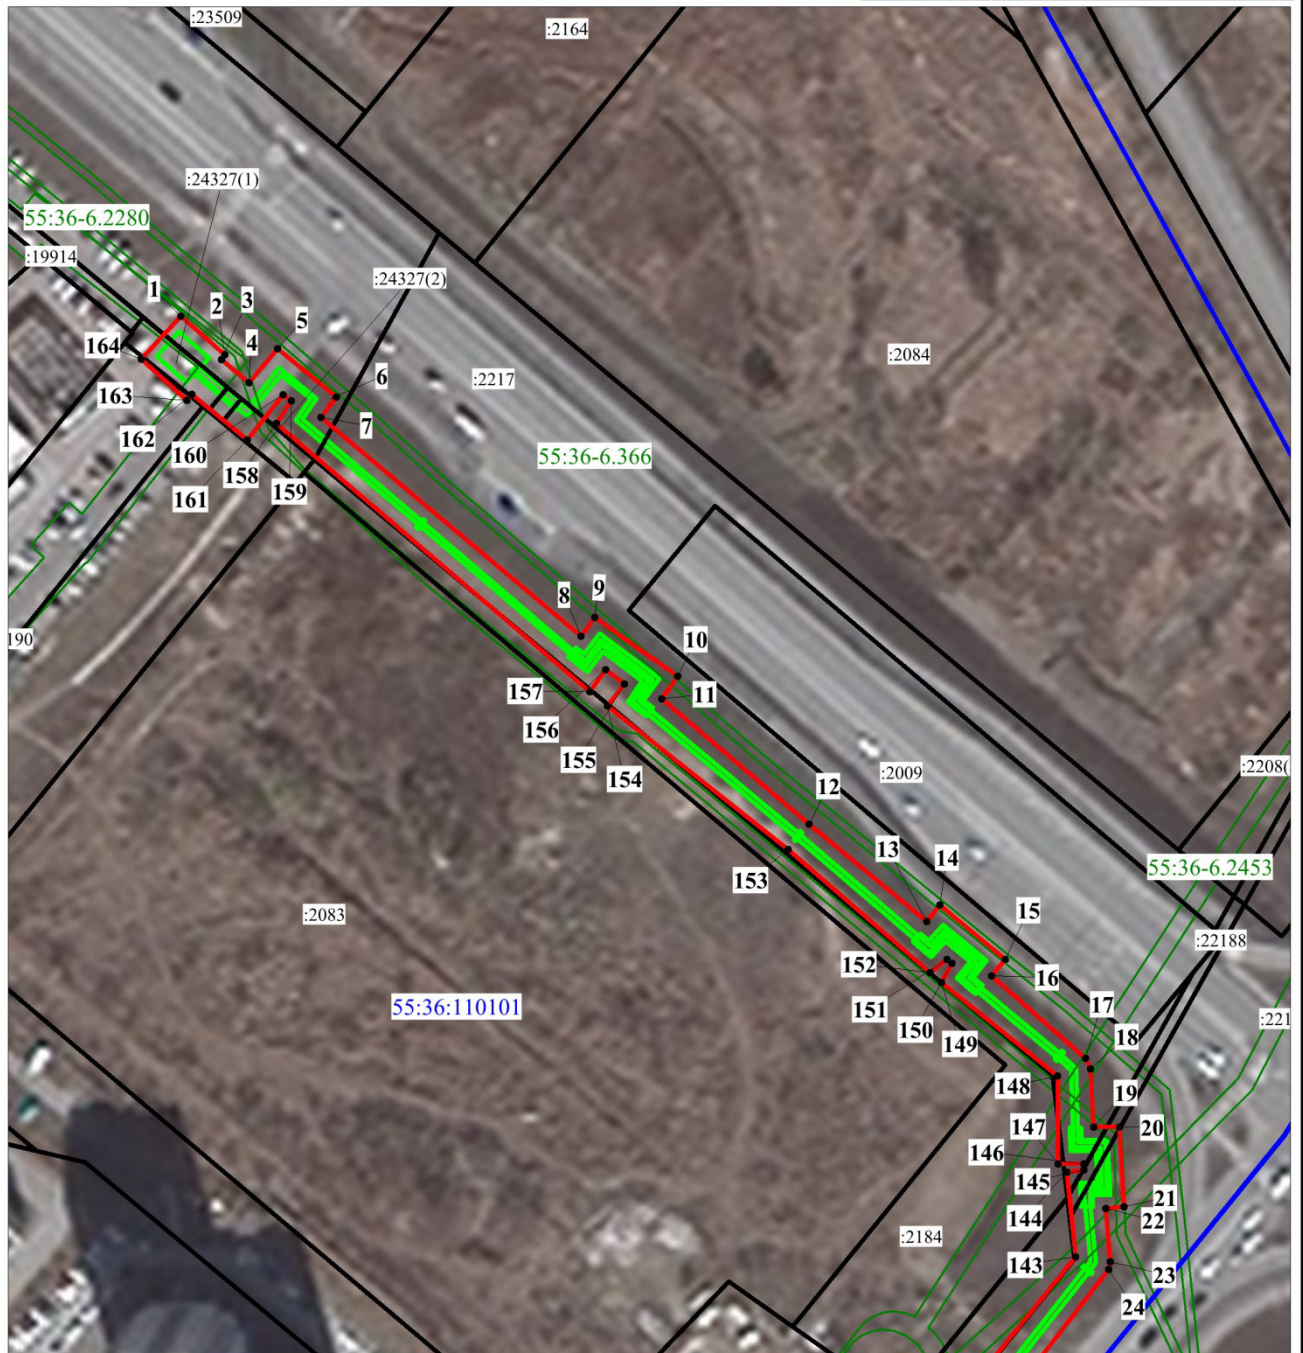


Масштаб 1:3500

Лист 1



Масштаб 1:1500

Условные обозначения:

-  Существующая часть границы, сведения о которой достаточны для определения ее местоположения
-  Границы кадастрового квартала
-  Зоны с особыми условиями территории
-  Проектные границы публичного сервитута
-  Существующее местоположение инженерного сооружения

55:36:110101 Номер кадастрового квартала

55.:36-6.2280 Номер зоны с особыми условиями использования территории

:2083 Кадастровый номер земельного участка






1
• Номер точки границы публичного сервитута

Лист 2



Масштаб 1:1500

Условные обозначения:

-  Существующая часть границы, сведения о которой достаточны для определения ее местоположения
-  Границы кадастрового квартала
-  Зоны с особыми условиями территории
-  Проектные границы публичного сервитута
-  Существующее местоположение инженерного сооружения


55:36:110102 Номер кадастрового квартала

55.:36-6.1903 Номер зоны с особыми условиями использования территории

:4833 Кадастровый номер земельного участка



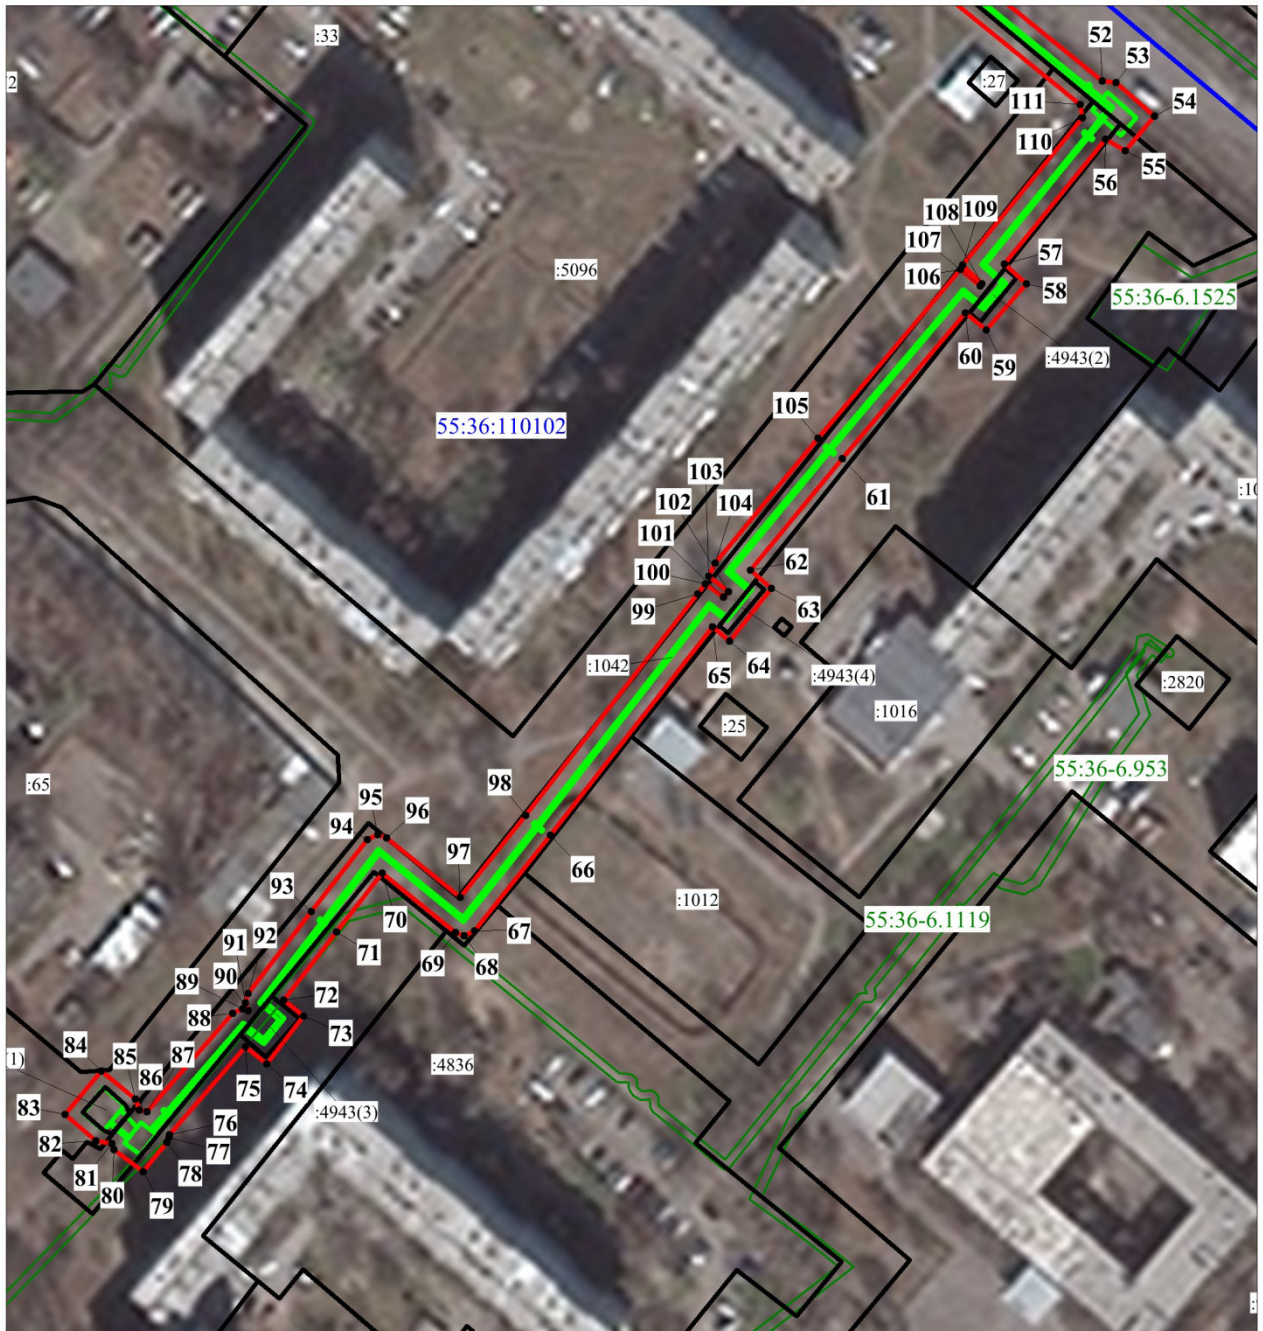


44 Номер точки границы публичного сервитута

Лист 3



Масштаб 1:1500

Условные обозначения:

-  Существующая часть границы, сведения о которой достаточны для определения ее местоположения
-  Границы кадастрового квартала
-  Зоны с особыми условиями территории
-  Проектные границы публичного сервитута
-  Существующее местоположение инженерного сооружения

55:36:110102 Номер кадастрового квартала

55.:36-6.953 Номер зоны с особыми условиями использования территории

:2216 Кадастровый номер земельного участка

66 Номер точки границы публичного сервитута

ОПИСАНИЕ ГРАНИЦ

публичного сервитута для размещения и эксплуатации инженерного сооружения
«Теплотрасса «Прибрежная 2 оч.» расположенного по адресу: Омская область, г.
Омск, ул. Туполева - Крупской - 3-я Енисейская до микрорайона по ул. Конева, от
ТК-VC-62/7 до сущ. ТК (инв 80001030)

№ п/п	Характеристики объекта	Описание характеристик
1	Местоположение публичного сервитута	по адресу: Омская область, г. Омск, ул. Туполева - Крупской - 3-я Енисейская до микрорайона по ул. Конева, от ТК-VC-62/7 до сущ. ТК
2	Площадь, кв. м	10139 +/- 35 кв.м.
3	Иные характеристики объекта	Публичный сервитут устанавливается в целях размещения и эксплуатации инженерного сооружения «Теплотрасса «Прибрежная 2 оч.» расположенного по адресу: Омская область, г. Омск, ул. Туполева - Крупской - 3-я Енисейская до микрорайона по ул. Конева, от ТК-VC-62/7 до сущ. ТК (инв 80001030). Срок установления сервитута 49 лет.

Система координат местная (город Омск)

Метод определения координат характерной точки: картометрический метод

Средняя квадратическая погрешность положения характерной точки (Mt) – 0,1 м

Сведения о характерных точках границ публичного сервитута

Обозначение характерных точек границ	Координаты, м	
	X	Y
1	17208,04	5541,29
2	17199,11	5551,02
3	17198,01	5550,16
4	17192,72	5556,33
5	17200,58	5563,30
6	17189,32	5576,27
7	17184,75	5572,57
8	17134,35	5630,14
9	17138,64	5633,56
10	17125,10	5651,99
11	17119,91	5648,09
12	17090,99	5680,78
13	17068,61	5706,77
14	17072,40	5710,04
15	17059,81	5724,56

Обозначение характерных точек границ	Координаты, м	
	X	Y
16	17056,08	5721,17
17	17037,06	5741,99
18	17034,75	5742,95
19	17021,32	5743,12
20	17021,30	5749,05
21	17002,92	5749,22
22	17002,59	5744,95
23	16990,30	5745,36
24	16988,50	5744,93
25	16939,65	5704,61
26	16925,99	5721,03
27	16917,07	5730,79
28	16926,87	5739,55
29	16910,65	5758,58
30	16895,11	5777,12
31	16899,45	5781,19
32	16885,57	5797,29
33	16880,56	5792,85
34	16863,73	5812,51
35	16852,35	5826,19
36	16857,01	5830,45
37	16842,68	5846,61
38	16838,98	5843,65
39	16819,46	5866,38
40	16819,28	5867,03
41	16810,99	5876,58
42	16810,56	5876,70
43	16797,48	5891,62
44	16800,13	5894,48
45	16787,57	5909,05
46	16783,72	5905,93
47	16769,61	5922,26
48	16751,66	5943,18
49	16754,78	5946,43
50	16742,29	5960,51
51	16738,37	5957,33
52	16709,31	5992,07
53	16708,82	5995,16
54	16701,10	6003,63
55	16693,20	5996,52
56	16695,89	5992,16
57	16667,19	5967,33

Обозначение характерных точек границ	Координаты, м	
	X	Y
58	16662,62	5972,20
59	16651,98	5962,36
60	16655,91	5957,75
61	16622,32	5927,66
62	16596,69	5905,17
63	16592,50	5909,84
64	16580,38	5899,60
65	16583,64	5895,73
66	16535,74	5855,96
67	16513,74	5837,35
68	16512,61	5834,91
69	16513,36	5832,85
70	16527,05	5816,61
71	16513,53	5805,43
72	16497,90	5792,47
73	16494,17	5796,83
74	16483,13	5787,79
75	16487,11	5783,00
76	16466,83	5764,46
77	16466,20	5764,29
78	16465,06	5763,79
79	16458,40	5757,94
80	16463,50	5751,45
81	16464,92	5751,07
82	16465,56	5747,38
83	16471,63	5740,53
84	16481,64	5749,52
85	16475,09	5757,05
86	16472,58	5757,78
87	16472,24	5759,54
88	16494,84	5780,44
89	16495,87	5782,80
90	16495,52	5784,13
91	16497,30	5783,56
92	16499,33	5784,29
93	16518,23	5799,85
94	16534,74	5813,56
95	16535,89	5816,02
96	16535,15	5818,07
97	16521,47	5834,42
98	16540,34	5850,47
99	16591,22	5892,76

Обозначение характерных точек границ	Координаты, м	
	X	Y
100	16593,55	5894,53
101	16590,52	5898,70
102	16591,78	5899,80
103	16595,37	5895,50
104	16598,39	5897,15
105	16627,07	5922,32
106	16665,92	5957,06
107	16662,12	5961,54
108	16662,55	5961,94
109	16666,83	5957,69
110	16700,73	5986,95
111	16703,80	5986,67
112	16732,60	5952,50
113	16737,88	5946,85
114	16741,53	5950,22
115	16744,59	5946,81
116	16741,24	5943,30
117	16745,97	5938,09
118	16763,90	5917,29
119	16783,06	5895,58
120	16786,66	5898,59
121	16789,92	5894,84
122	16787,27	5891,72
123	16804,73	5871,83
124	16804,99	5870,86
125	16813,28	5861,31
126	16813,94	5861,14
127	16833,00	5838,04
128	16838,40	5831,52
129	16841,73	5834,26
130	16844,45	5831,14
131	16840,86	5828,01
132	16847,10	5820,61
133	16857,96	5807,60
134	16880,62	5781,10
135	16884,74	5784,65
136	16887,15	5781,91
137	16882,89	5778,29
138	16904,83	5753,59
139	16916,04	5740,73
140	16905,70	5731,93
141	16919,30	5715,44

Обозначение характерных точек границ	Координаты, м	
	X	Y
142	16938,87	5692,11
143	16991,45	5737,48
144	17010,88	5736,35
145	17011,37	5740,38
146	17012,78	5740,38
147	17012,78	5734,47
148	17033,01	5735,26
149	17054,52	5709,57
150	17058,99	5712,14
151	17059,89	5711,09
152	17056,80	5706,98
153	17085,25	5675,68
154	17118,27	5635,49
155	17123,36	5639,59
156	17126,62	5635,50
157	17121,49	5631,59
158	17183,35	5562,16
159	17188,46	5565,88
160	17189,96	5564,08
161	17179,48	5555,28
162	17190,09	5542,98
163	17188,70	5541,80
164	17198,14	5531,62
1	17208,04	5541,29