




СХЕМА

расположения границ публичного сервитута для размещения и эксплуатации инженерного сооружения «Теплотрасса», расположенного адресу: Омская область, г. Омск, пр-кт Королева, от ТК-III-B-27 (т. 1) до УП-13 (т. 2) (инв № 80000814)

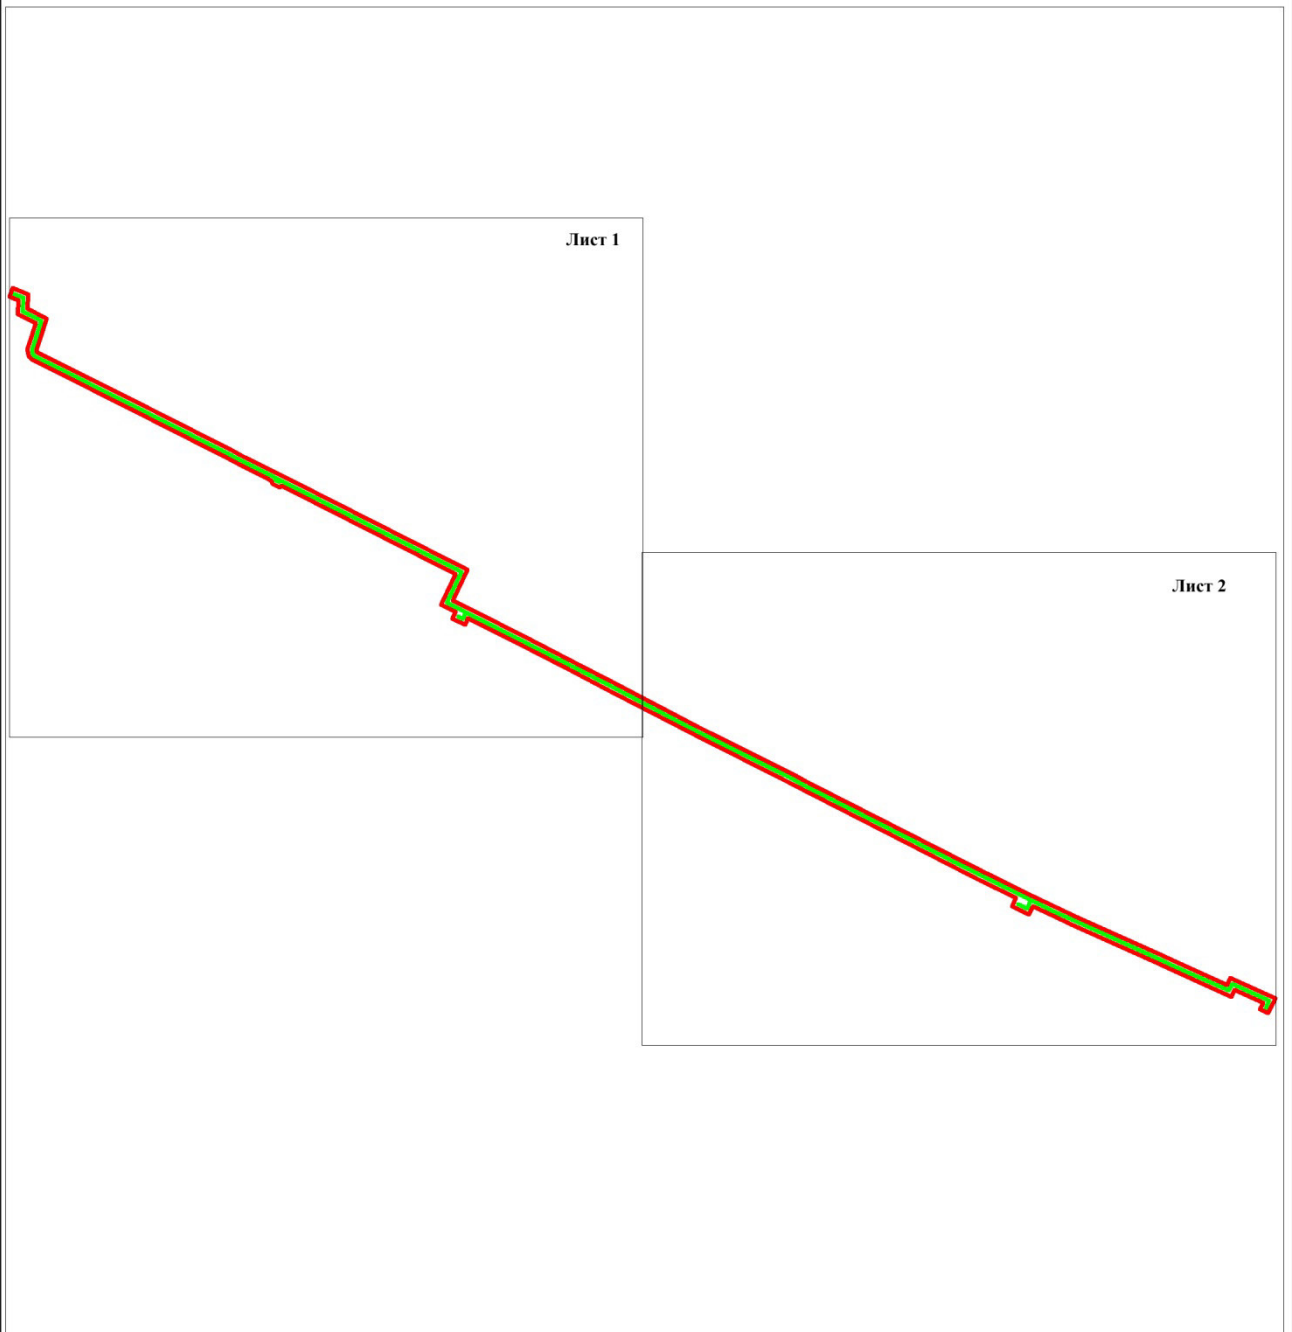


Масштаб 1:5000

Условные обозначения:



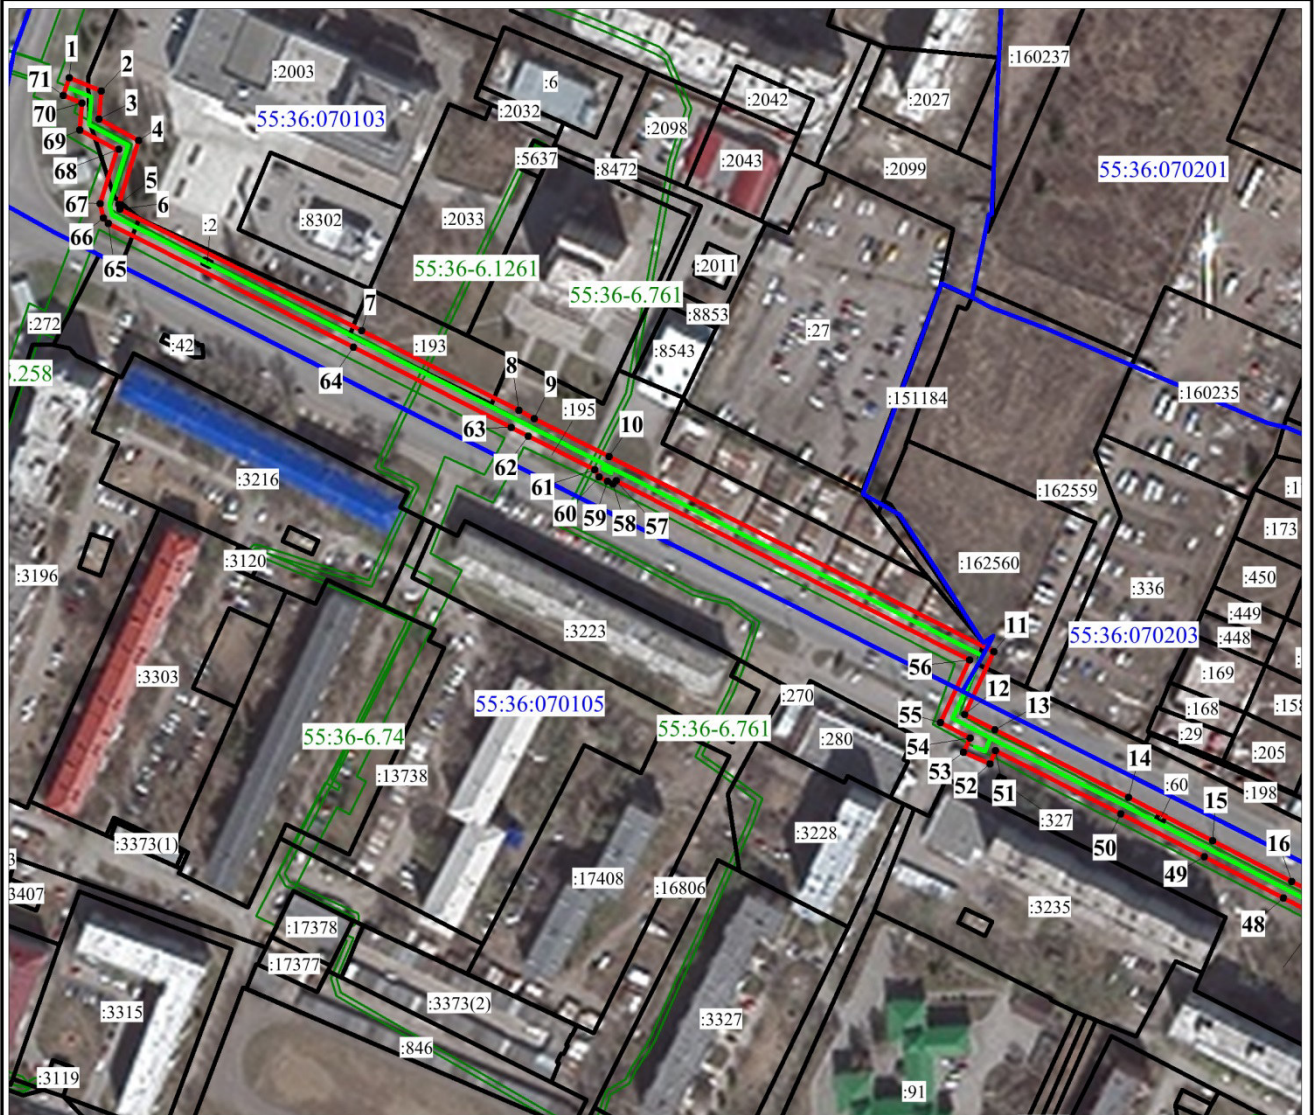


-  Проектные границы публичного сервитута
-  Существующее местоположение инженерного сооружения

Лист 1



Масштаб 1:2500

Условные обозначения:

-  Существующая часть границы, сведения о которой достаточны для определения ее местоположения
-  Границы кадастрового квартала
-  Зоны с особыми условиями территории
-  Проектные границы публичного сервитута
-  Существующее местоположение инженерного сооружения

55:36:070103 Номер кадастрового квартала


55:36-6.1261 Номер зоны с особыми условиями использования территории

:3235 Кадастровый номер земельного участка

7 Номер точки границы проектируемого публичного сервитута



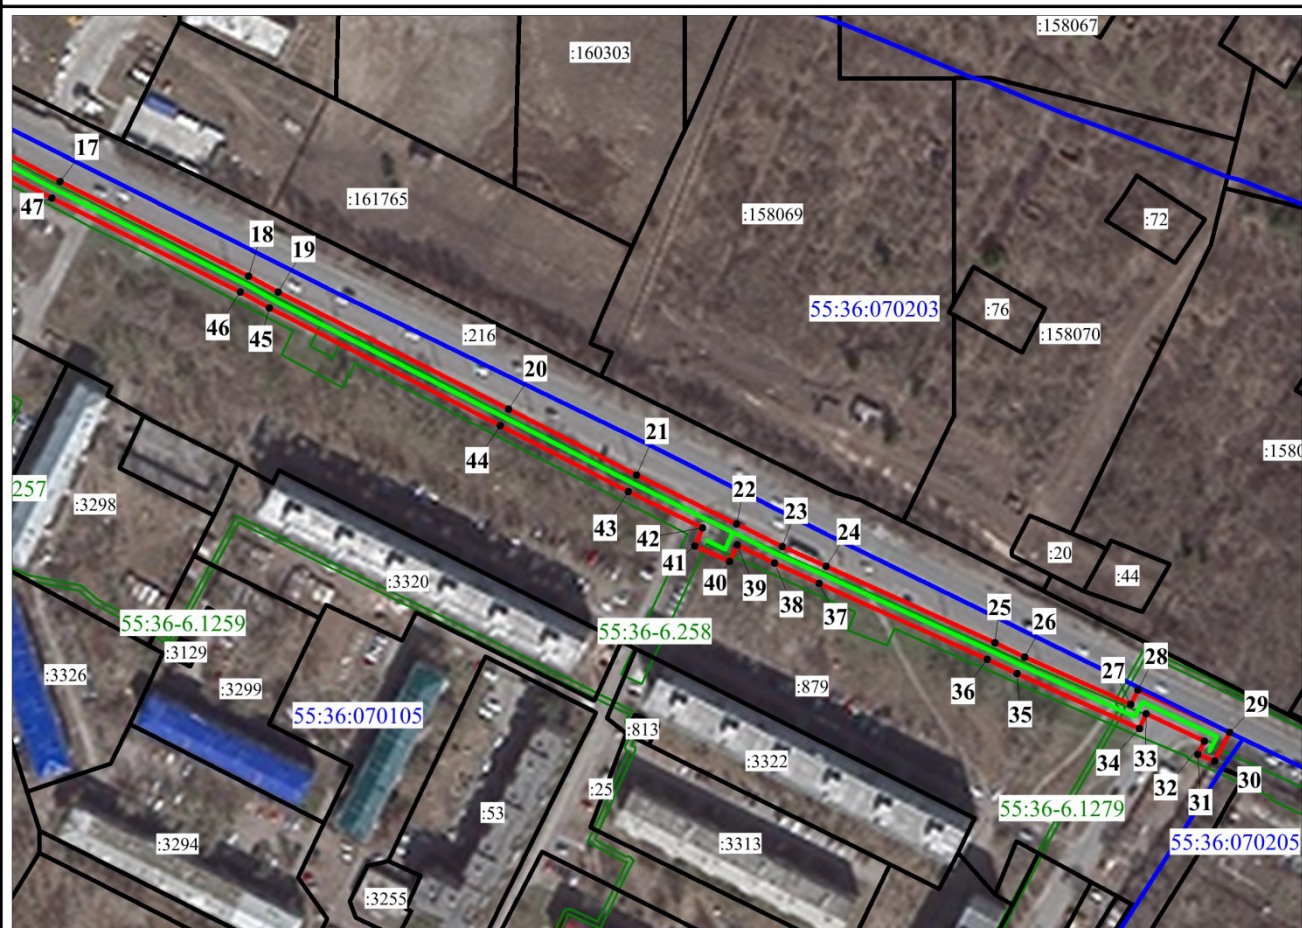


•

Лист 2



Масштаб 1:2500

Условные обозначения:

-  Существующая часть границы, сведения о которой достаточны для определения ее местоположения
-  Границы кадастрового квартала
-  Зоны с особыми условиями территории
-  Проектные границы публичного сервитута
-  Существующее местоположение инженерного сооружения

55:36:070203 Номер кадастрового квартала

55:36-6.258 Номер зоны с особыми условиями использования территории

:879 Кадастровый номер земельного участка

26
• Номер точки границы проектируемого публичного сервитута

Приложение № _____
к постановлению Администрации города Омска
от _____ № _____

ОПИСАНИЕ ГРАНИЦ

публичного сервитута для размещения и эксплуатации инженерного сооружения «Теплотрасса» (инв № 80000814), расположенного по адресу: Омская область, г. Омск, пр-кт Королева, от ТК-III-B-27 (т. 1) до УП-13 (т. 2)

№ п/п	Характеристики объекта	Описание характеристик
1	Местоположение публичного сервитута	по адресу: Омская область, г. Омск, Проспект Королева, от ТК-III-B-27 (т. 1) до УП-13 (т. 2)
2	Площадь, кв. м	8548+/- 32 кв.м.
3	Иные характеристики объекта	Публичный сервитут устанавливается в целях размещения и эксплуатации инженерного сооружения «Теплотрасса», расположенного по адресу: Омская область, г. Омск, пр-кт Королева, от ТК-III-B-27 (т. 1) до УП-13 (т. 2). (инв № 80000814), Срок установления сервитута 49 лет.

Система координат местная (город Омск)

Метод определения координат характерной точки: картометрический метод

Средняя квадратическая погрешность положения характерной точки (Mt) – 0,1 м

Сведения о характерных точках границ публичного сервитута

Обозначение характерных точек границ	Координаты, м	
	X	Y
1	22262,29	4451,37
2	22257,39	4463,67
3	22246,55	4462,72
4	22238,44	4478,06
5	22214,10	4470,18
6	22212,36	4470,67
7	22165,61	4563,41
8	22134,99	4623,80
9	22131,95	4629,81
10	22117,37	4658,56
11	22042,50	4806,26
12	22018,74	4794,85
13	22012,84	4806,47
14	21986,73	4857,88
15	21970,22	4890,15
16	21954,48	4920,45
17	21919,73	4986,91
18	21883,50	5059,49

Обозначение характерных точек границ	Координаты, м	
	X	Y
19	21877,33	5070,77
20	21832,31	5159,20
21	21806,99	5208,50
22	21788,15	5247,01
23	21779,62	5264,46
24	21771,89	5281,48
25	21742,56	5346,17
26	21737,12	5357,66
27	21718,89	5398,42
28	21724,37	5401,26
29	21708,07	5436,42
30	21697,13	5430,63
31	21699,81	5424,08
32	21704,79	5426,73
33	21715,18	5404,37
34	21709,70	5401,73
35	21730,78	5354,69
36	21736,23	5343,20
37	21765,51	5278,59
38	21773,31	5261,43
39	21780,28	5247,16
40	21773,90	5244,17
41	21779,94	5230,81
42	21786,79	5233,88
43	21800,75	5205,33
44	21826,07	5156,02
45	21871,16	5067,45
46	21877,33	5056,19
47	21913,52	4983,70
48	21948,27	4917,22
49	21963,99	4886,95
50	21980,49	4854,71
51	22004,90	4806,64
52	21999,79	4804,53
53	22004,27	4794,42
54	22009,76	4797,04
55	22015,57	4785,64
56	22039,33	4796,93
57	22108,24	4661,09
58	22106,90	4659,83
59	22107,99	4657,71
60	22109,62	4654,61
61	22112,36	4652,96
62	22125,41	4627,21

Обозначение характерных точек границ	Координаты, м	
	X	Y
63	22128,65	4620,83
64	22159,37	4560,25
65	22206,80	4466,14
66	22208,98	4464,35
67	22214,43	4463,03
68	22234,93	4469,64
69	22242,40	4455,31
70	22252,73	4456,24
71	22255,70	4448,97
1	22262,29	4451,37