

ОПИСАНИЕ ГРАНИЦ

публичного сервитута в целях размещения, эксплуатации тепловой трассы II
тепловой район, луч по улице Труда (инвентарный номер: 5030099)

№ п/п	Характеристика объекта	Описание характеристик
1	Местоположение публичного сервитута	По адресу: Омская область, г, Омск, ул, Леконта, узел II-УЗ-6в от виадука через железнодорожные пути до ул, Лобкова
2	Площадь, кв,м,	9015+/-33 кв,м,
3	Иные характеристики объекта	Публичный сервитут устанавливается в целях эксплуатации тепловой трассы II тепловой район, луч по улице Труда (инвентарный номер: 5030099)

Система координат местная (город Омск)

Метод определения координат характерной точки: картометрический метод

Средняя квадратическая погрешность положения характерной точки (Mt) – 0,1 м

Сведения о характерных точках границ публичного сервитута


Обозначение характерных точек границ	Координаты, м	
	X	Y
Контур 1		
1	10416,48	10219,45
2	10414,88	10227,88
3	10423,56	10229,36
4	10421,26	10241,81
5	10410,74	10294,45
6	10448,72	10306,31
7	10536,44	10329,70
8	10544,60	10332,06
9	10554,94	10334,42
10	10582,19	10341,67
11	10593,70	10344,84
12	10607,16	10348,04
13	10603,77	10379,36
14	10664,03	10380,58
15	10666,39	10407,39
16	10666,89	10415,29
17	10687,76	10485,28
18	10697,87	10482,48
19	10706,56	10509,60
20	10696,92	10513,19
21	10700,68	10527,07
22	10708,41	10548,90
23	10700,87	10551,58
24	10693,04	10529,47
25	10686,76	10508,09

Обозначение характерных точек границ	Координаты, м	
	X	Y
26	10696,65	10504,80
27	10692,61	10492,24
28	10682,77	10494,95
29	10680,41	10488,60
30	10663,24	10432,21
31	10658,95	10416,47
32	10658,41	10407,97
33	10656,69	10388,46
34	10594,88	10387,12
35	10598,46	10354,16
36	10591,75	10352,60
37	10580,11	10349,40
38	10552,85	10342,15
39	10542,60	10339,81
40	10534,31	10337,41
41	10446,54	10313,80
42	10401,79	10299,86
43	10413,57	10240,49
44	10414,17	10235,86
45	10405,61	10233,86
46	10407,26	10225,09
47	10396,87	10222,50
48	10394,78	10230,19
49	10319,62	10214,18
50	10290,28	10207,38
51	10293,51	10196,49
52	10288,07	10194,93
53	10284,04	10205,46
54	10248,72	10193,24
55	10188,45	10170,31
56	10149,22	10153,00
57	10127,75	10142,06
58	10134,05	10127,53
59	10132,41	10113,14
60	10133,01	10105,77
61	10125,30	10099,25
62	10110,99	10085,64
63	10101,65	10076,82
64	10089,16	10097,04
65	10083,72	10093,68
66	10096,66	10072,73
67	10085,39	10064,58
68	10070,70	10042,48
69	10077,37	10038,06
70	10091,25	10058,95
71	10103,70	10067,94
72	10116,36	10079,98

Обозначение характерных точек границ	Координаты, м	
	X	Y
73	10130,50	10093,44
74	10141,12	10102,41
75	10140,25	10113,02
76	10142,04	10128,72
77	10137,82	10138,44
78	10152,60	10145,97
79	10191,33	10163,06
80	10251,52	10185,74
81	10279,34	10195,37
82	10283,21	10185,22
83	10303,48	10191,02
84	10300,37	10201,50
85	10321,37	10206,37
86	10389,04	10220,80
87	10391,21	10212,84
Контур 2		
88	11298,37	9819,57
89	11292,20	9817,86
90	11293,50	9813,17
91	11262,43	9804,99
92	11261,17	9809,91
93	11250,34	9807,09
94	11250,93	9804,49
95	11235,33	9800,68
96	11235,87	9798,29
97	11202,51	9787,32
98	11204,50	9781,24
99	11243,38	9794,02
100	11242,94	9795,95
101	11257,25	9799,44
102	11257,84	9797,16
103	11301,40	9808,63
88	11298,37	9819,57


СХЕМА

расположения границ публичного сервитута в целях размещения, эксплуатации
тепловой трассы II тепловой район, луч по улице Труда (инвентарный номер: 5030099)

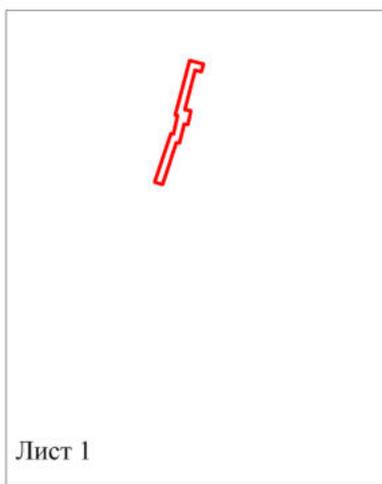

Лист 1


Лист 3

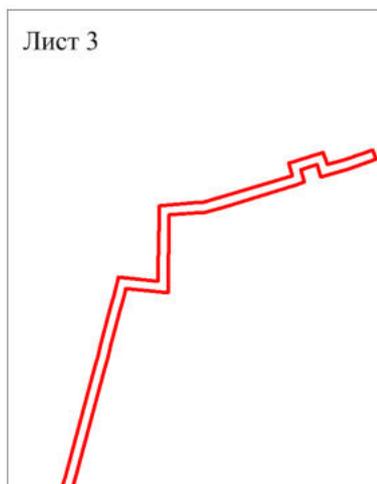

Условные обозначения

 - проектные границы публичного сервитута

Лист 2

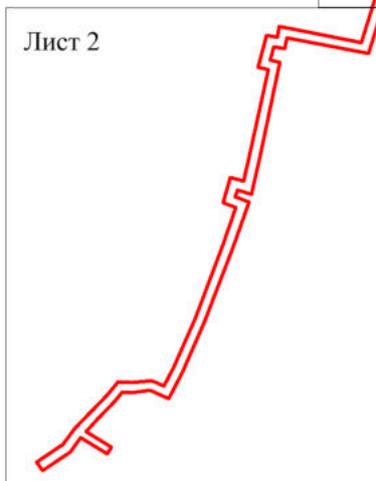


Масштаб 1:6000



Масштаб 1:2000

Условные обозначения

- - проектные границы публичного сервитута
- - существующее местоположение инженерного сооружения
- - граница земельного участка по сведениям Единого государственного реестра недвижимости
- :3151 - кадастровый номер земельного участка по сведениям Единого государственного реестра недвижимости
- 1.** - номер характерной точки границы публичного сервитута
- 55:36:090301 - кадастровый номер кадастрового квартала
- объекты капитального строительства по сведениям Единого государственного реестра недвижимости
- граница территориальной или иной зоны по сведениям Единого государственного реестра недвижимости

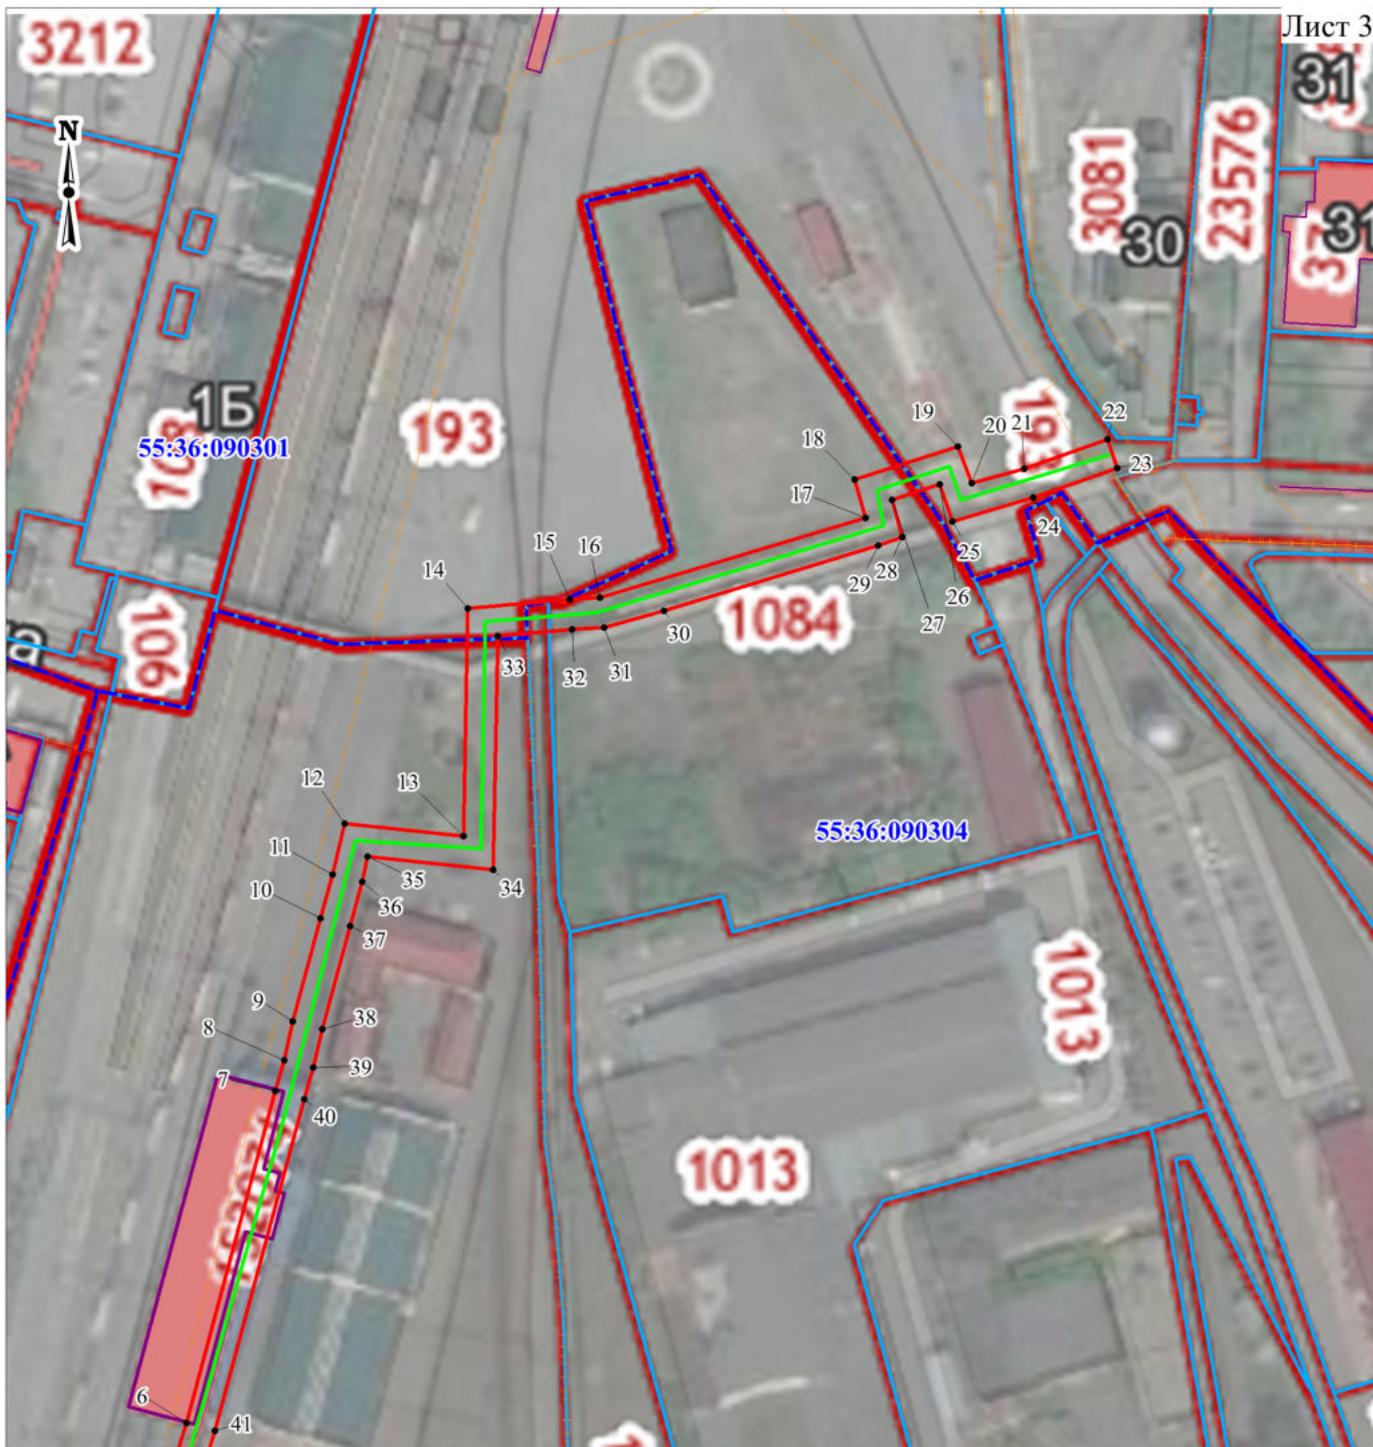

Масштаб 1:2000

Условные обозначения

- - проектные границы публичного сервитута
- - существующее местоположение инженерного сооружения
- - граница земельного участка по сведениям Единого государственного реестра недвижимости
- :3151 - кадастровый номер земельного участка по сведениям Единого государственного реестра недвижимости
- 1.** - номер характерной точки границы публичного сервитута
- 55:36:090301 - кадастровый номер кадастрового квартала
- объекты капитального строительства по сведениям Единого государственного реестра недвижимости
- граница территориальной или иной зоны по сведениям Единого государственного реестра недвижимости